








+0.00 = +431.6

49.80

6.60 6.60 6.60 6.60 6.60 6.60 6.60 6.60 6.60 6.60 6.60 6.60 6.60 6.60 6.00

85.20

19.30

1 2 3 4 5 6 7 8 9 10 11 12 13 14 15

+0.00 +3.80 +7.00 +10.20 +13.40 +16.60 +19.80 +23.00 +26.20 +29.40 +32.60 +35.80 +39.00 +42.20 +45.40 +48.60 +51.80 +55.00 +58.10 +61.20 +64.30







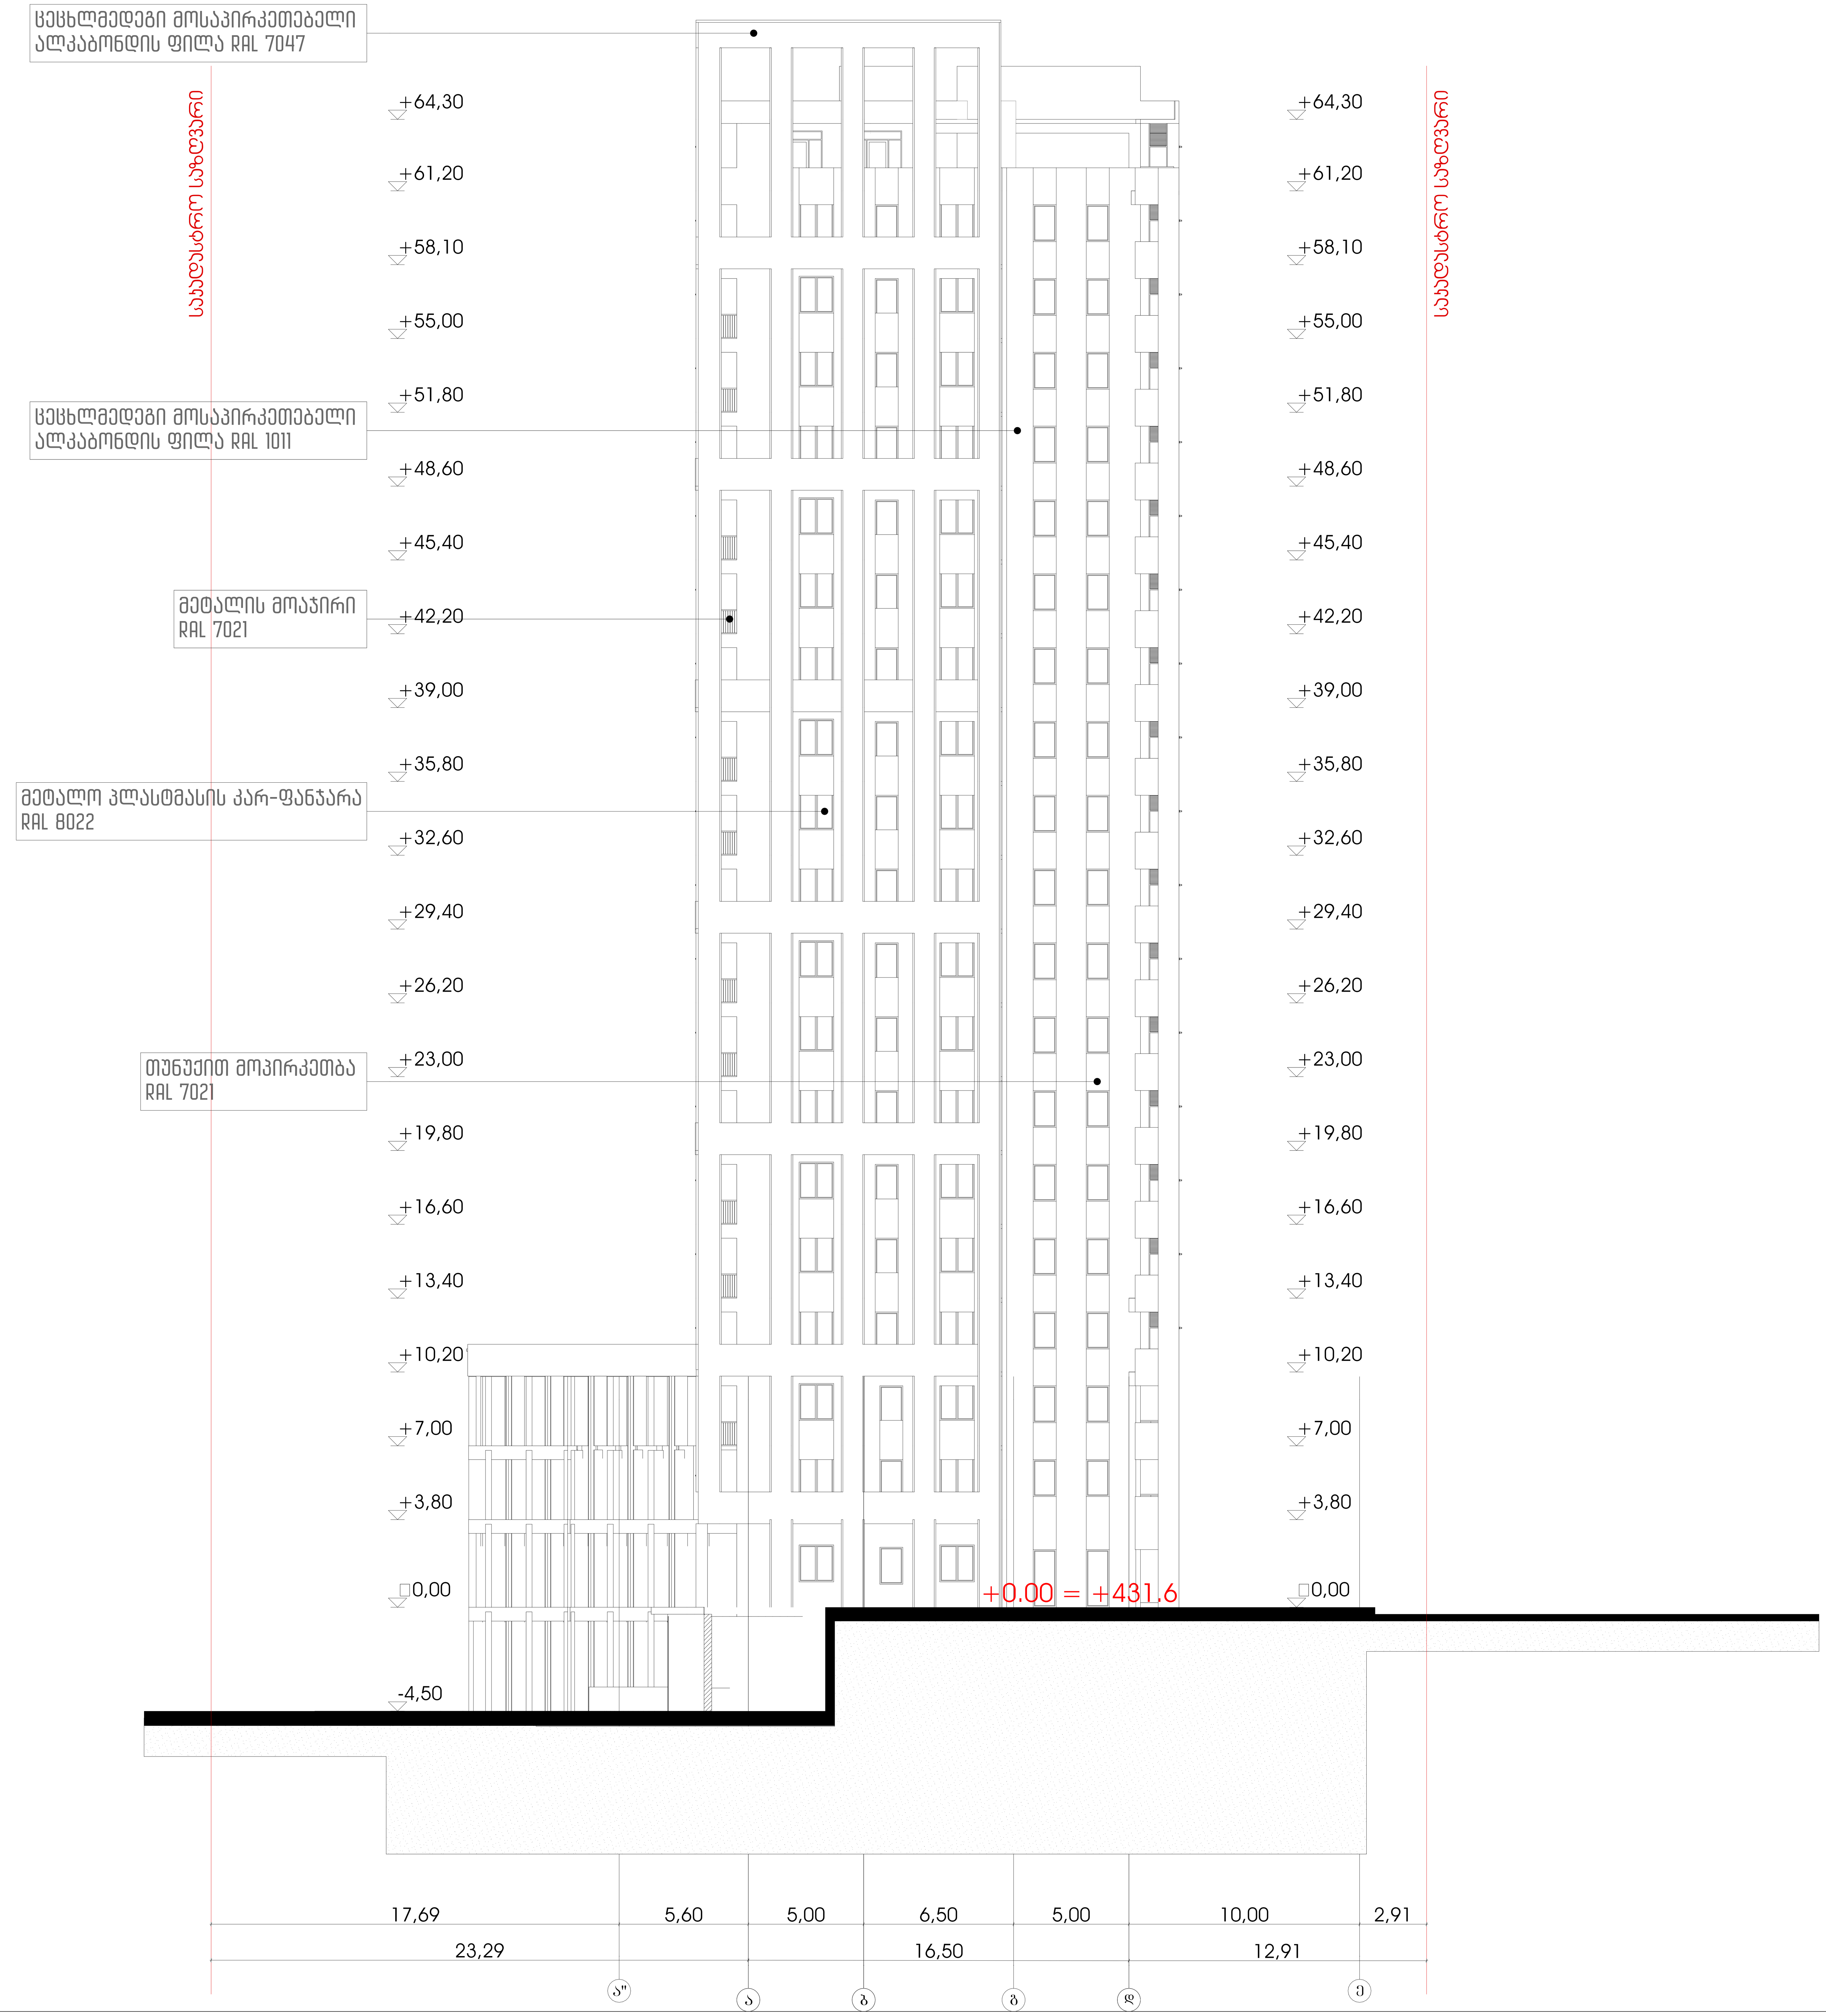

არქიტექტურა ფასადი 3

ექსპლიკაცია

გამოყენებული პირობითი აღნიშვნები	
	საკადასტრო საზღვარი
-3.30	ნიშნული გეგმაზე
1	ჭრილის ხაზი
	კედლის ცეცხლმედეგობის ხარისხი 1 საათი
	კედლის ცეცხლმედეგობის ხარისხი 2 საათი
	გასასვლელამდე სავალი მანძილი
	მისაწვდომი სვლაგეზი
+3.900 / +3.800	ნიშნული ჭრილზე, ფასადზე
	გაძლიერებული ბეტონის სტრუქტურული ელემენტები 2 სთ-იანი ხანძარმედეგობით (სვეტი, კოჭი, დიაფრაგმა, გადახურვის ფილა
	ბეტონის ბლოკის 200 იანი კედელი
	ბეტონის ბლოკის 100 იანი კედელი
	შახტის აღმნიშვნელი
1	ღერძის ხაზი
L=11.8 m 10%	პანდუსის ქანობის მაჩვენებელი
	სავაჭრო დაკავებულობა (ს3)
	საცხოვრებელი დაკავებულობა (სც-2)
	სასაწყობო დაკავებულობა (სწ-2)
	საქმიანი დაკავებულობა (სქ)
	წარმოსახვითი ხაზი

ძირითადი გეგმა

ძირითადი შენიშვნები

ყველა ზომა მოცემულია მილიმეტრებში

პროექტი:

მრავალფუნქციური საცხოვრებელი სახლი

TITLE:

SEAL:

შეასრულა: დ.ცოტნიაშვილი

ხელმოწერა:

თარიღი: 31.12.2023

მასშტაბი:

SHEET NO:

ნახაზის ნომ:

ფორმატი: A1

რევიზია:

სტადია: ს.პ

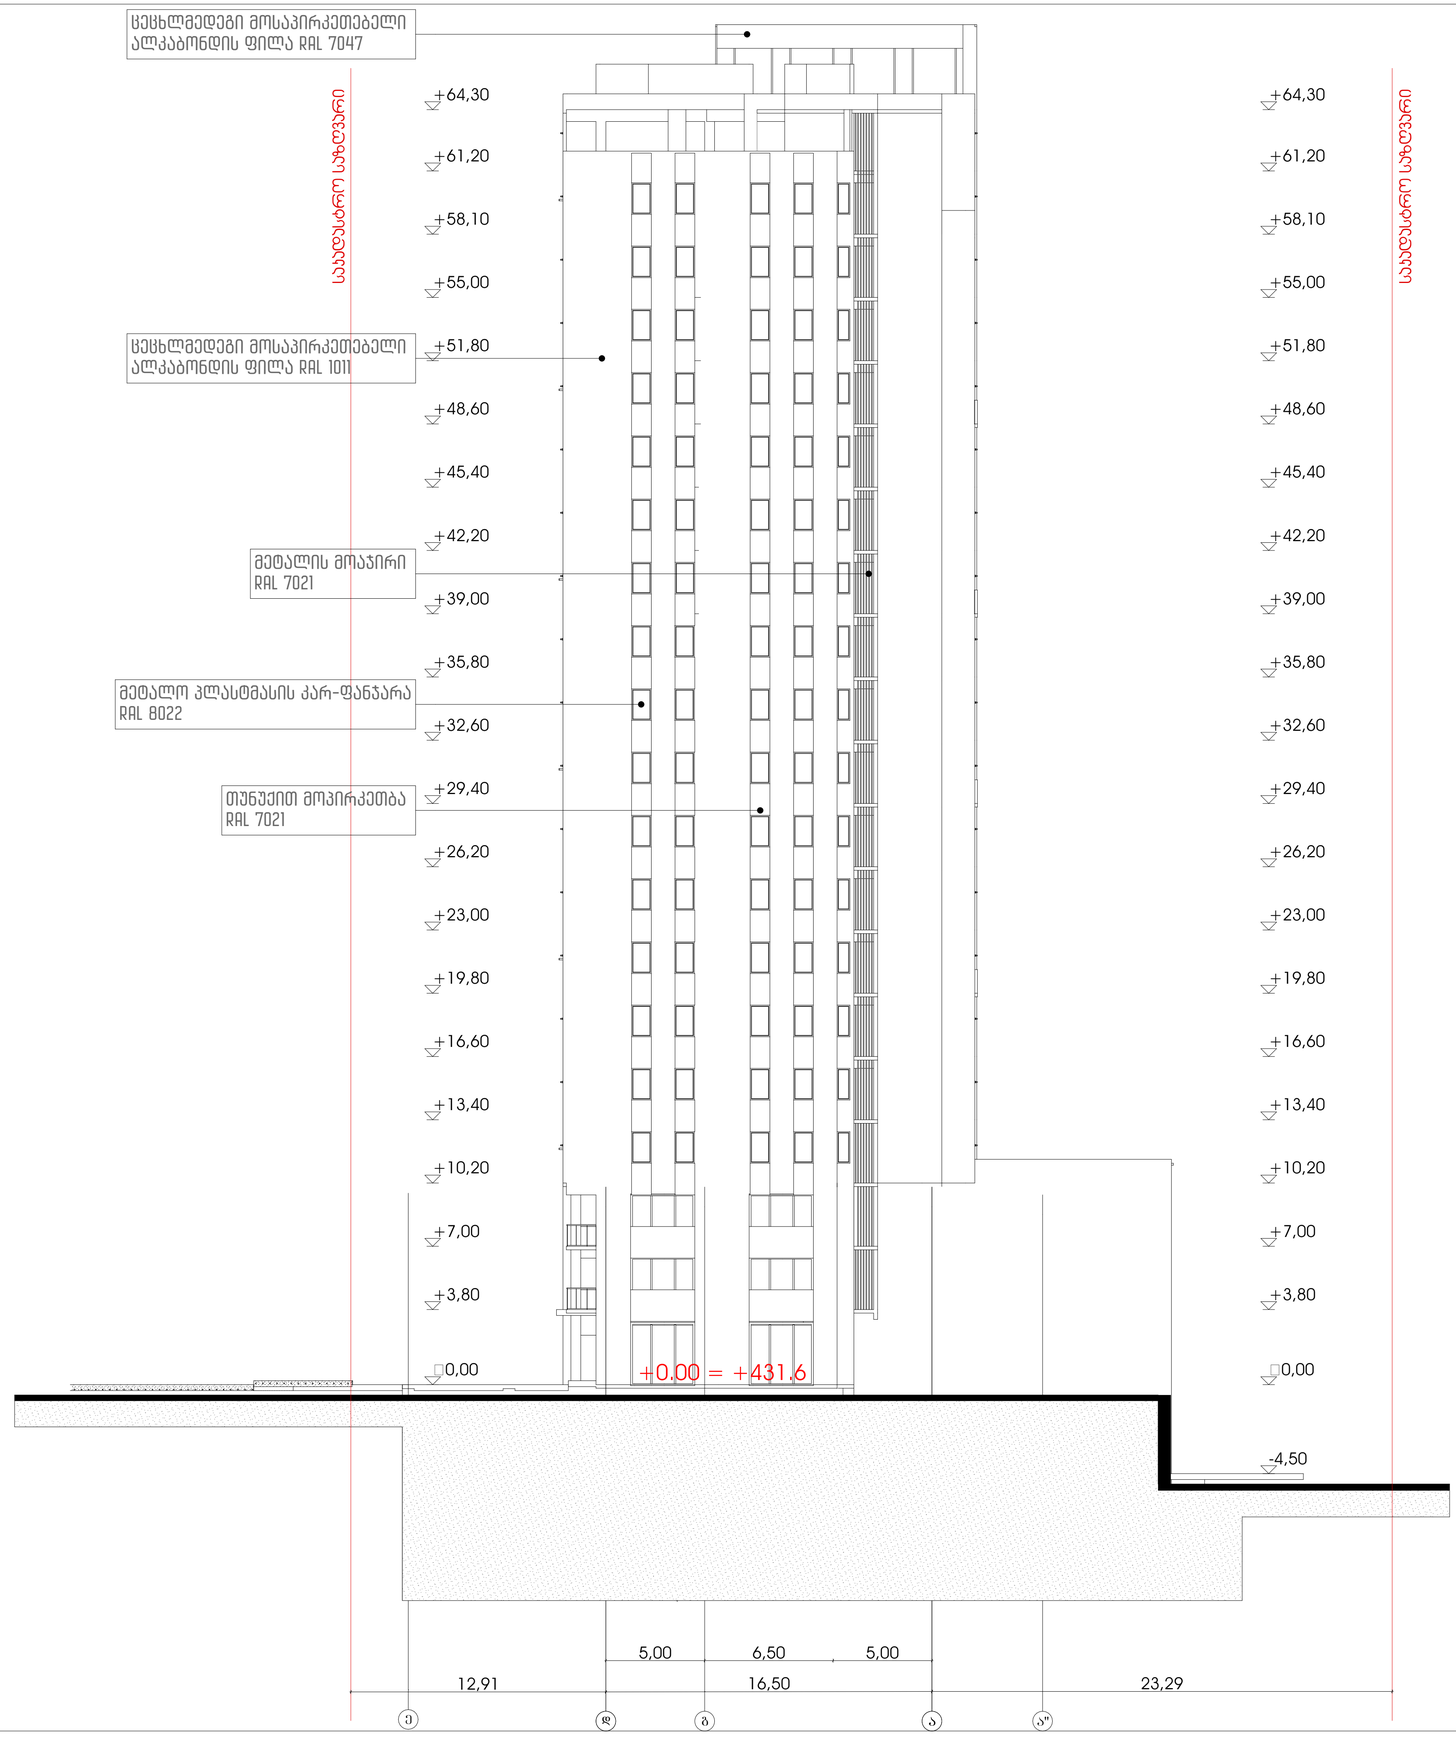

არქიტექტურა
ფასადი 4

ექსპლიკაცია

გამოყენებული პირობითი აღნიშვნები	
	საბაზისტრო სიზღვარი
-3.30	ნიშნული გეგმაზე
1	ჭრილის ხაზი
	კედლის ცეცხლმედეგობის ხარისხი 1 საათი
	კედლის ცეცხლმედეგობის ხარისხი 2 საათი
	გასასვლელამდე საშუალი მანძილი
	მისაწვდომი სვლაგეზე
3.900 / 3.600	ნიშნული ჭრილზე, ფასადზე
	გაძლიერებული ბეტონის სტრუქტურული ელემენტები 2 სთ-იანი ხანძარმედეგობით (სვეტი, კუთხე, დიაფრაგმა, გალობერკეს ფილა)
	ბეტონის ბლოკის 200 იანი კედელი
	ბეტონის ბლოკის 100 იანი კედელი
	შეხების ალმნიშვნელი
1	ღერძის ხაზი
L=11.8 m 10%	პანდუსის ქანობის მიმართებელი
	საკვამრო დაკავებულობა (სკ)
	საცხოვრებელი დაკავებულობა (სც-2)
	სასაწყობო დაკავებულობა (სწ-2)
	საძირკვი დაკავებულობა (სძ)
	ნარჩენსახვითი ხაზი

ძირითადი გეგმა

ძირითადი შენიშვნები

ყველა ზომა მოცემულია მილიმეტრებში

პროექტი:

მრავალფუნქციური საცხოვრებელი სახლი

TITLE:

SEAL:	მკაცრელი: ი. ლორთქიფანიძე	ხელმოწერა:
	თარიღი:	31.12.2023
	მასშტაბი:	SHEET NO:
ნახაზის ნომ:	ფორმატი: A1	რევიზია: —	სტადია: ს.პ

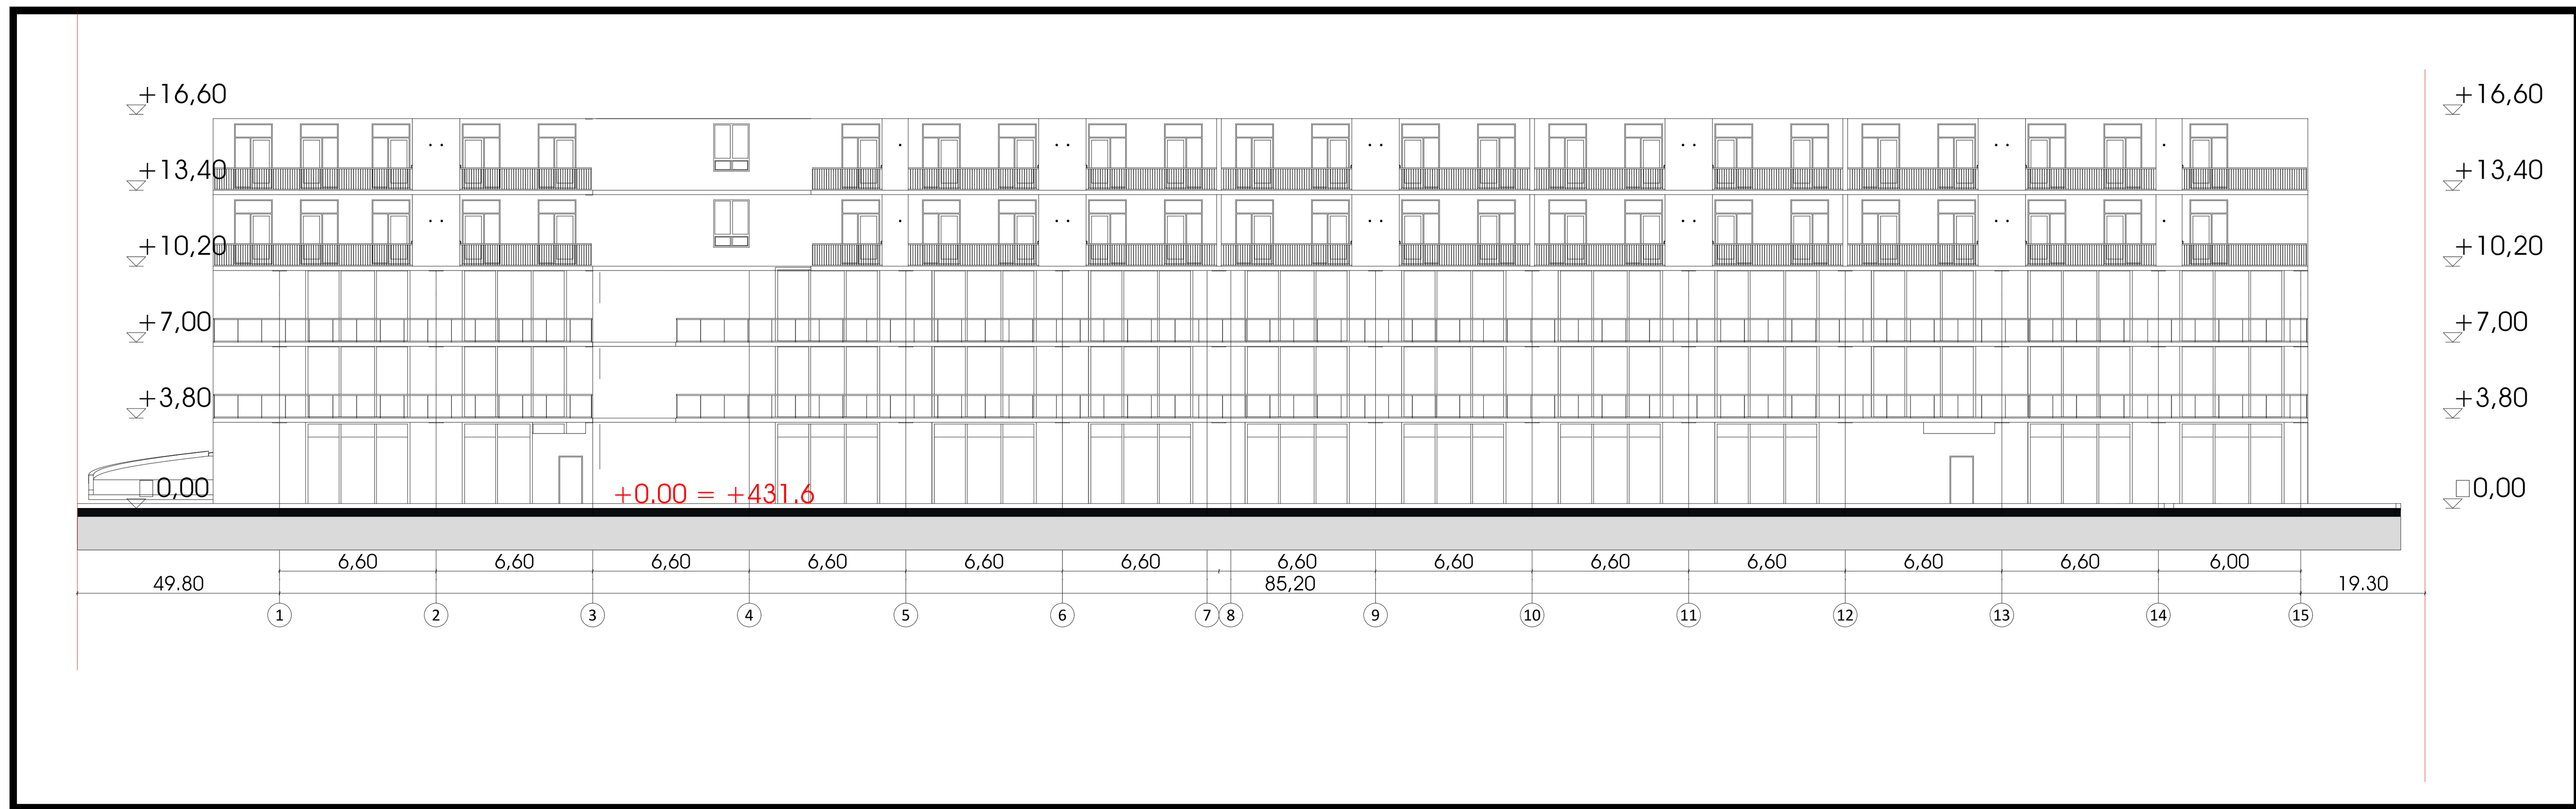

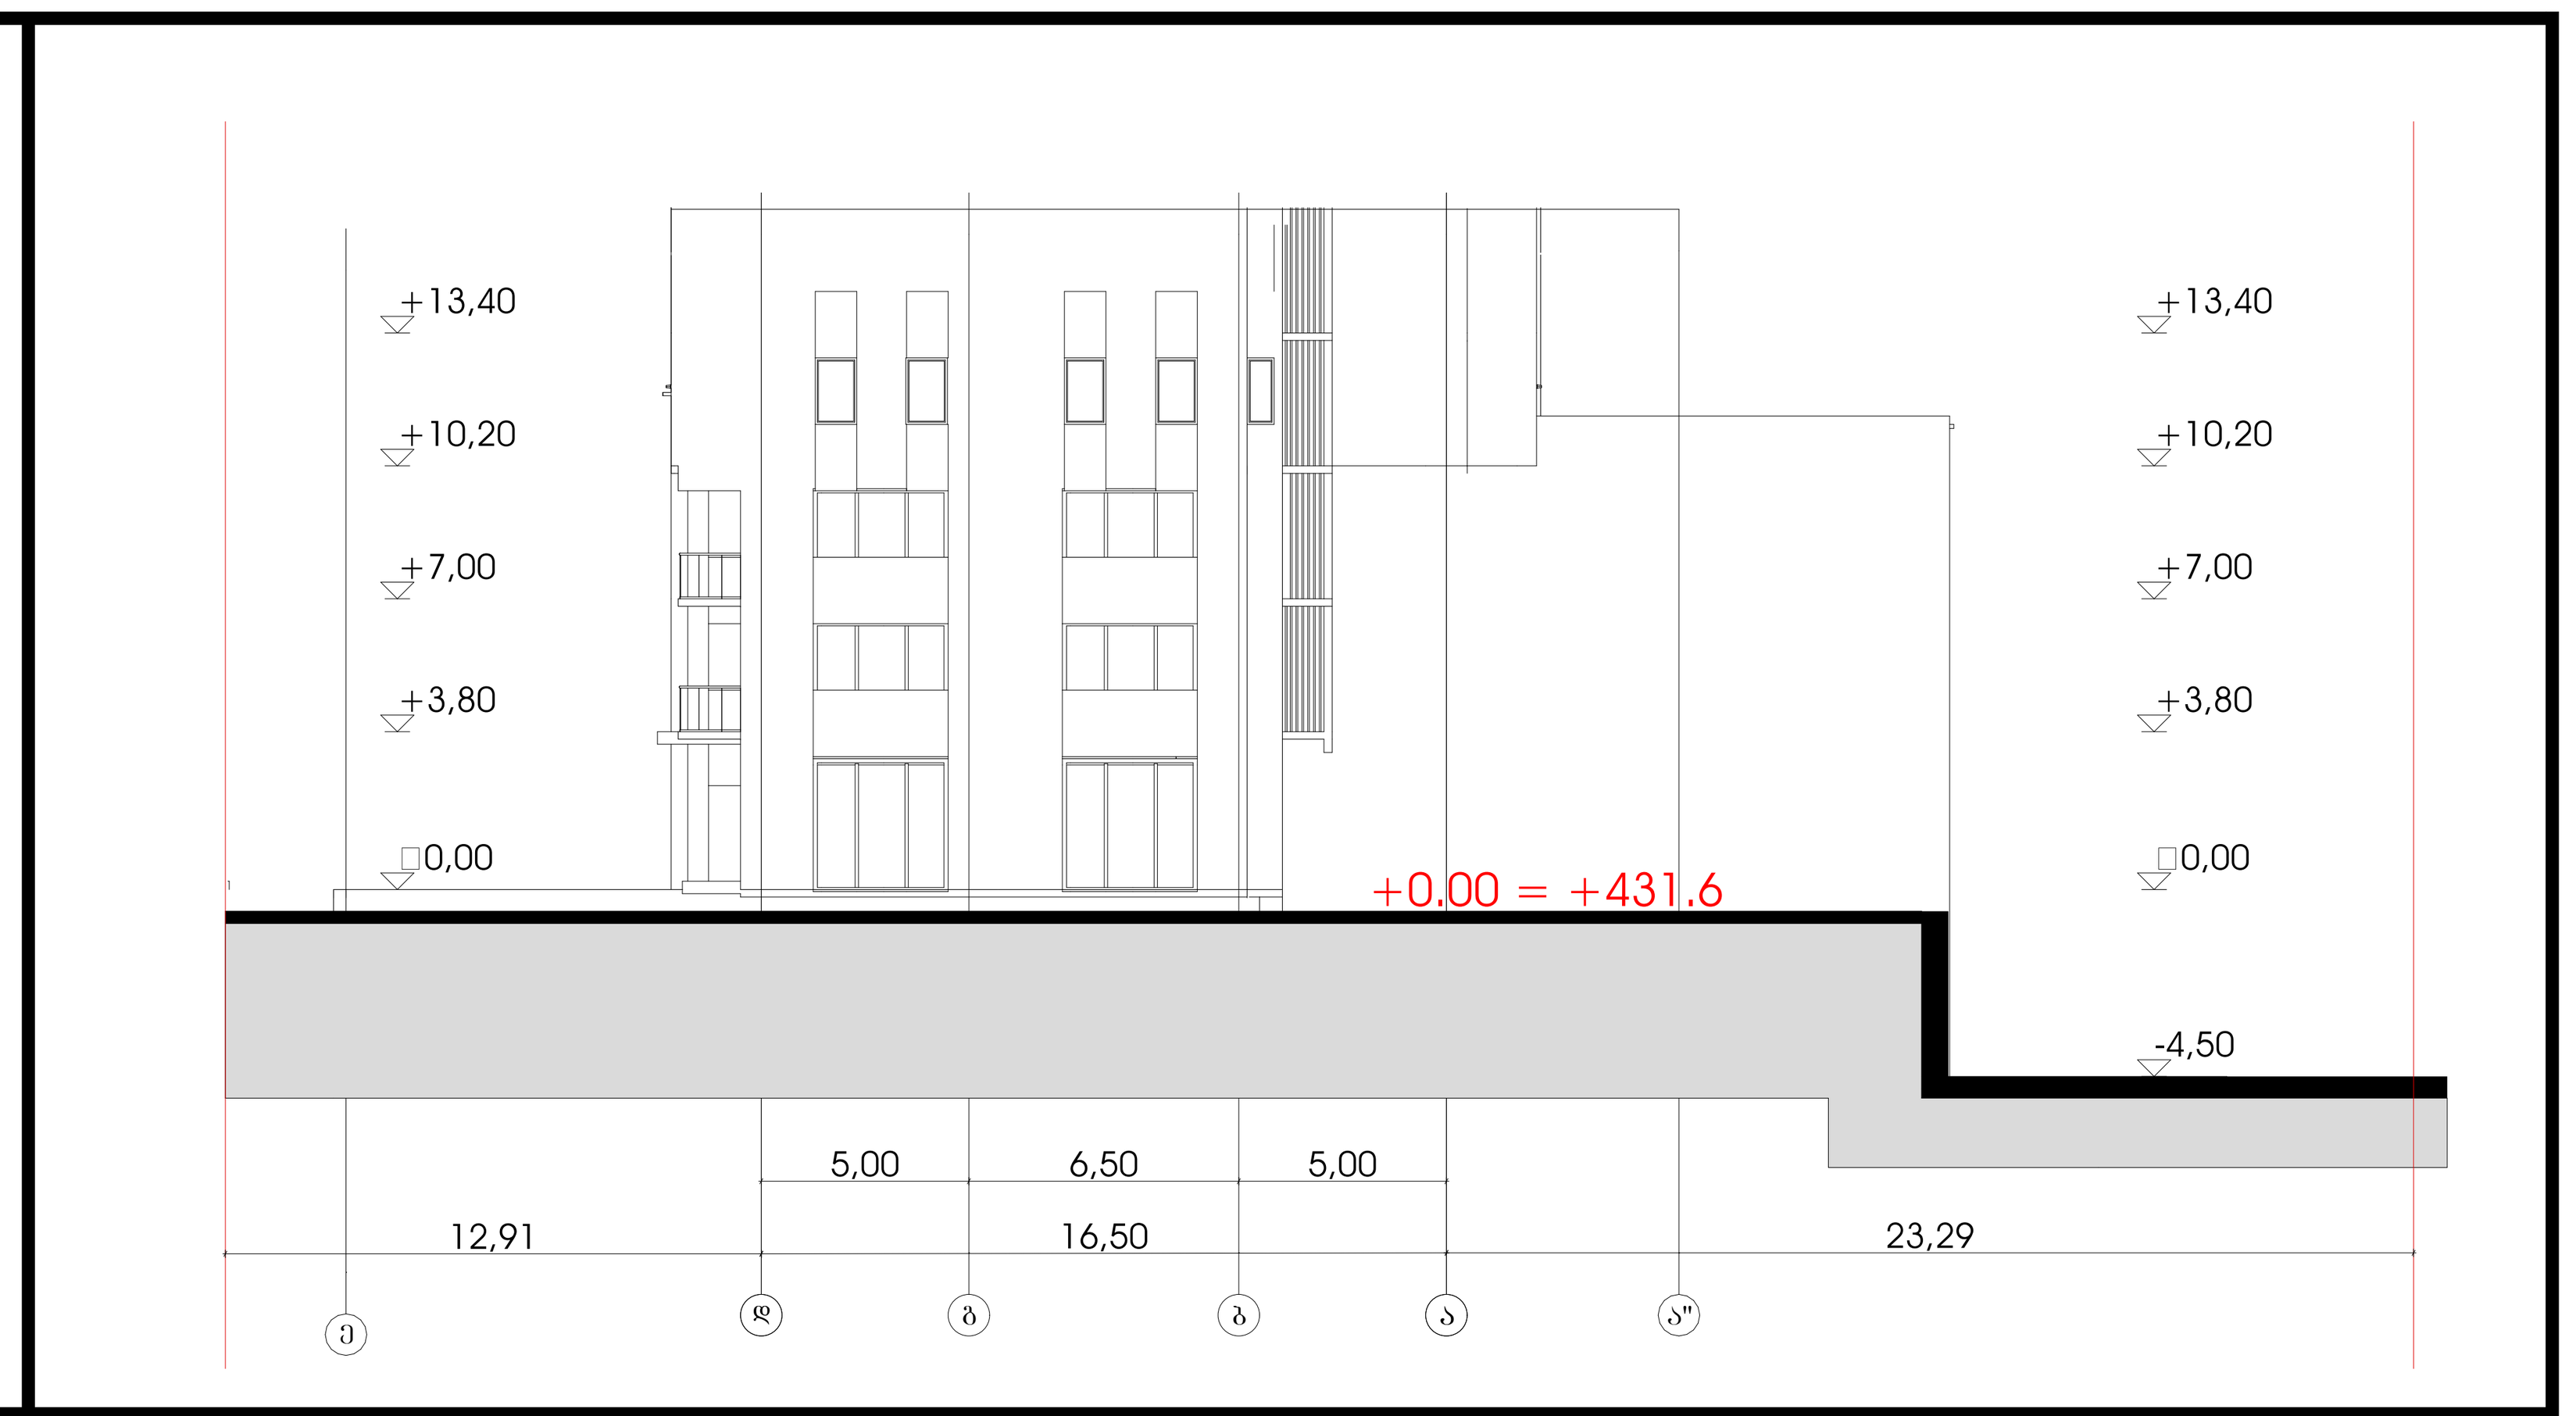

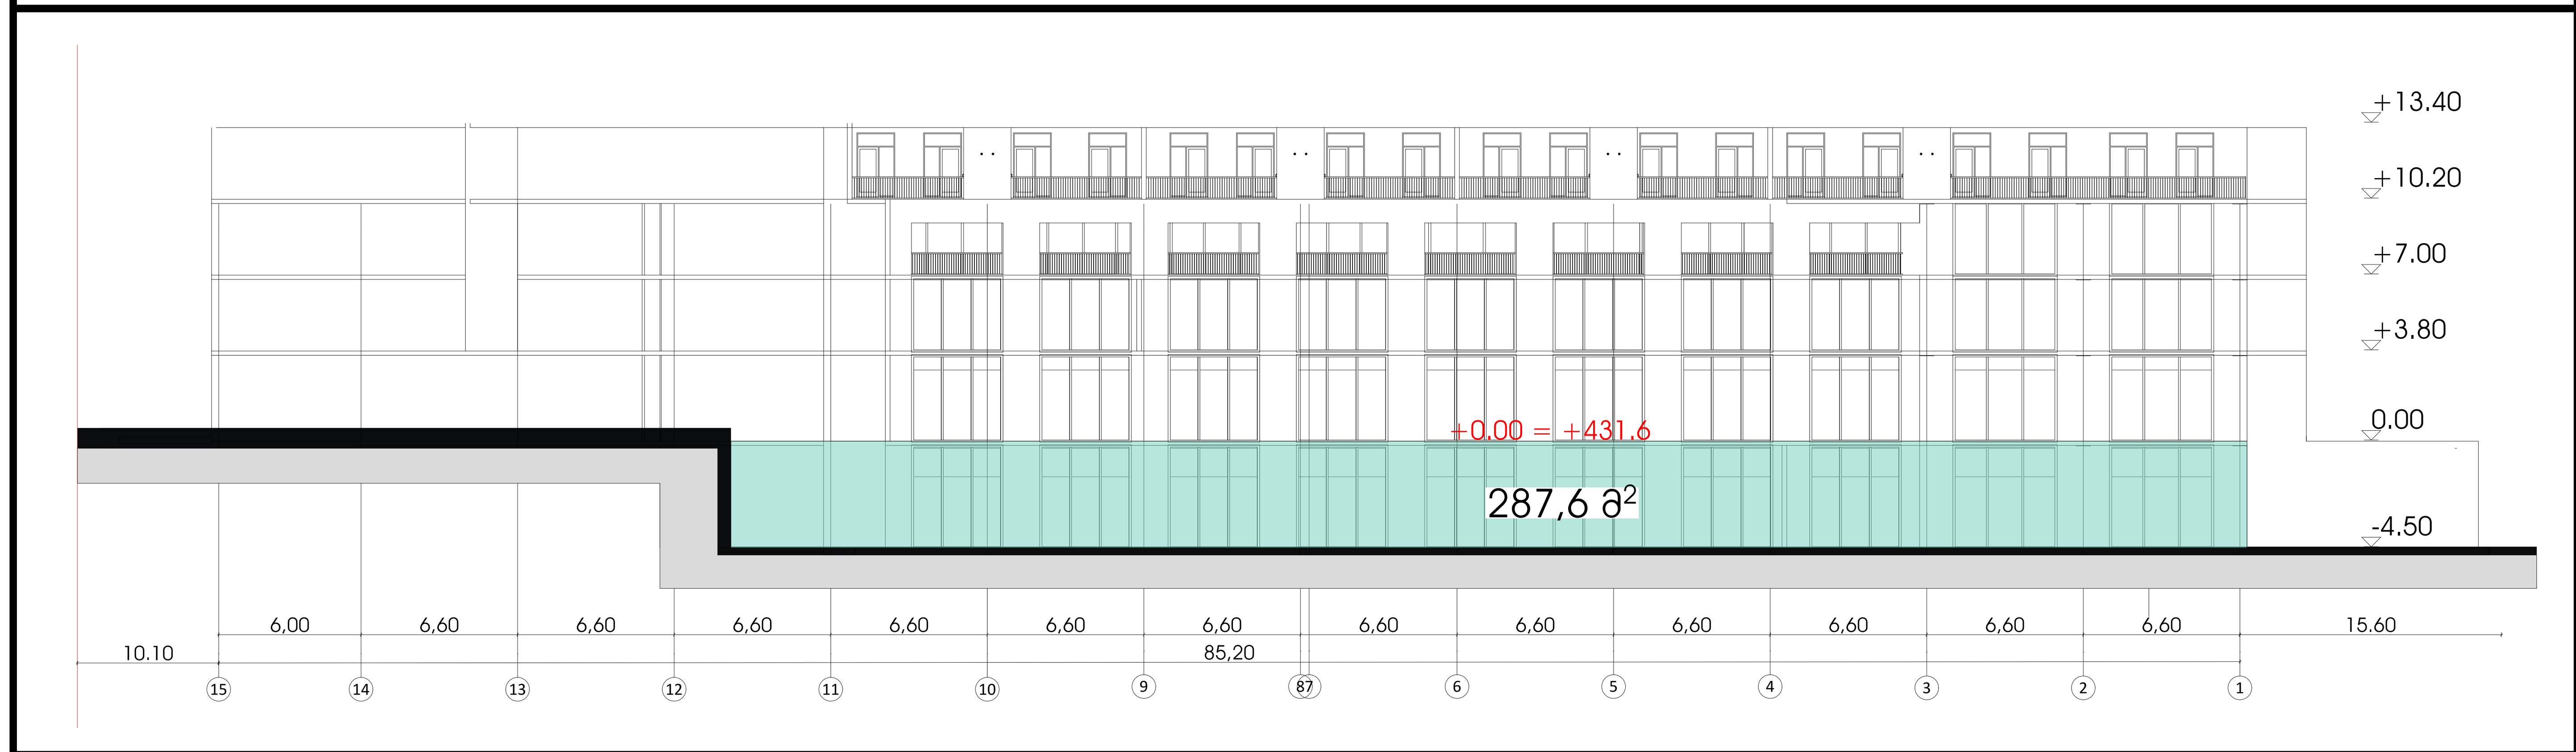

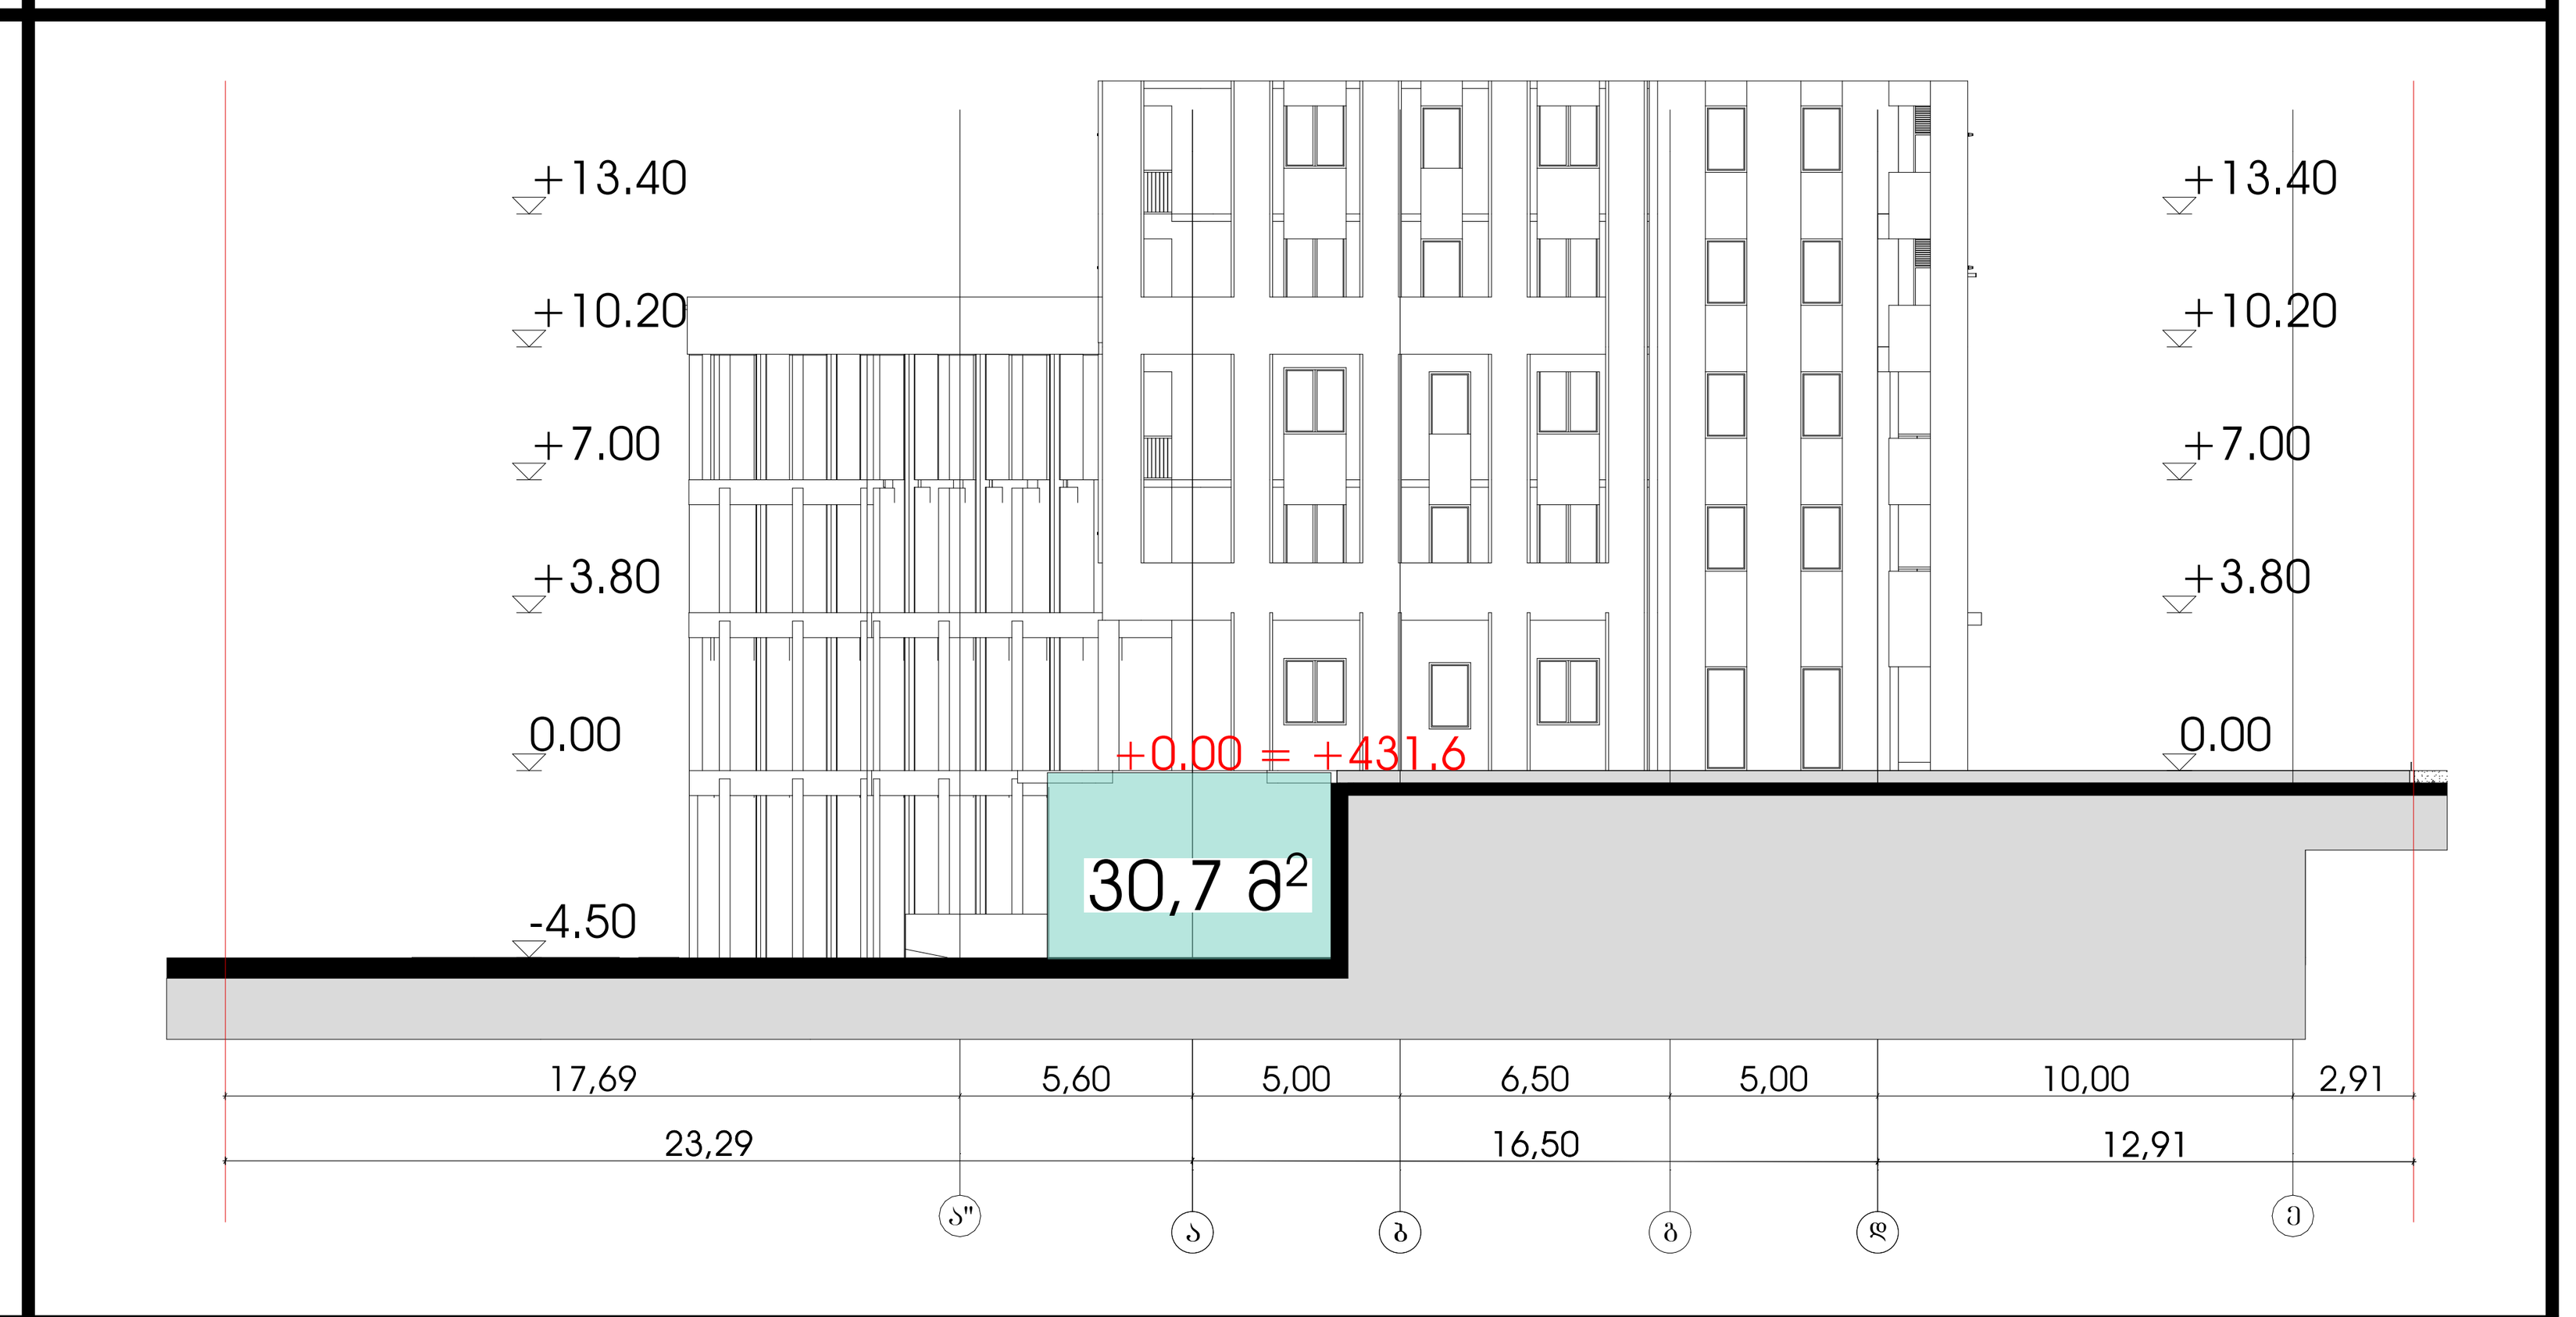

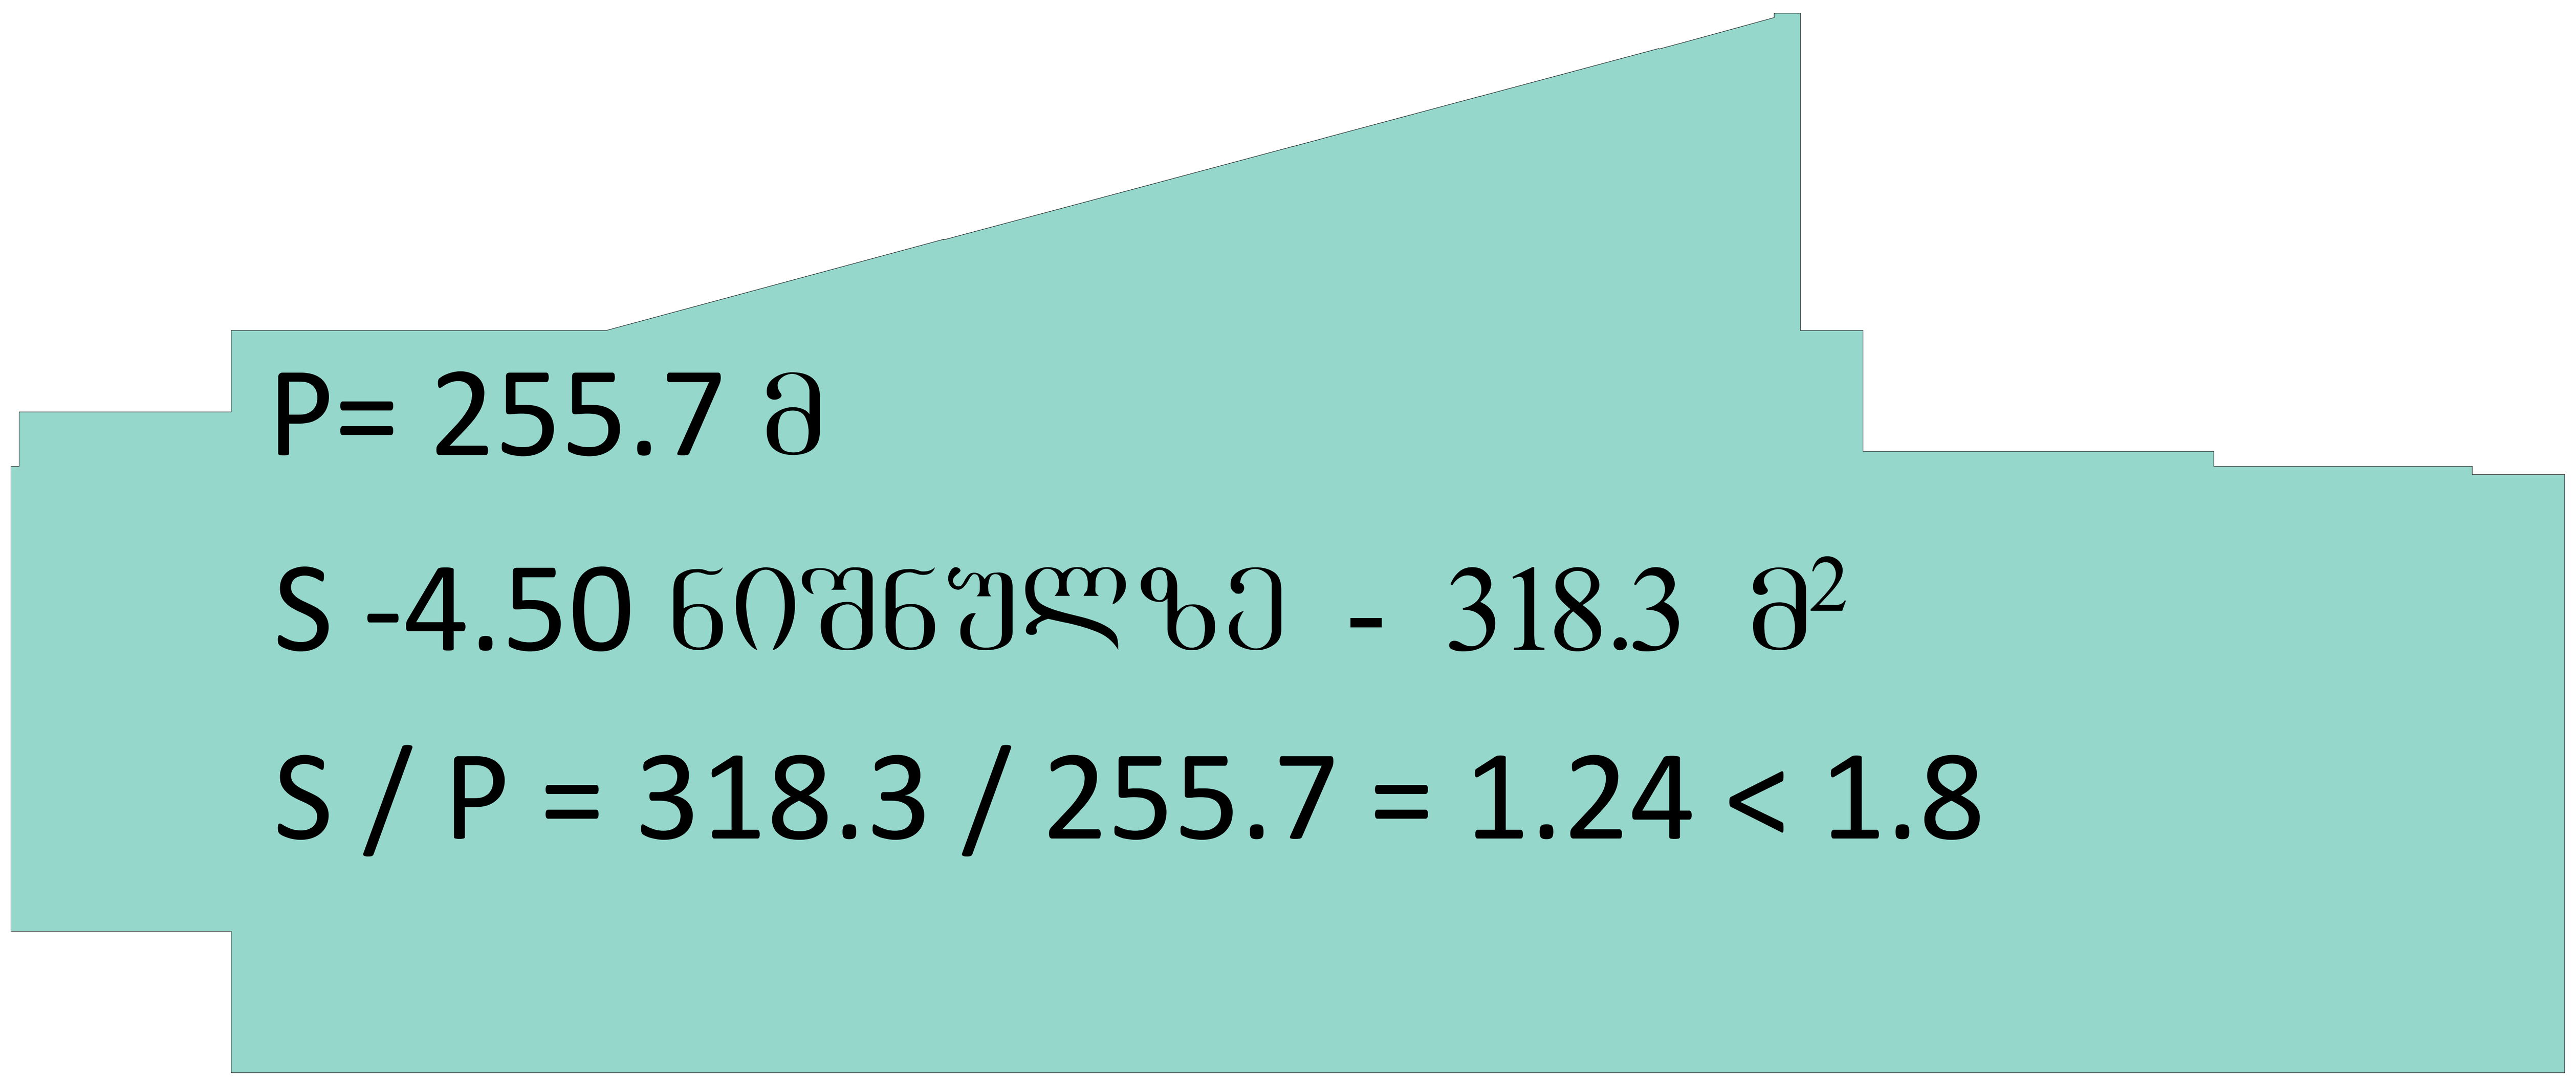

არქიტექტურა მიწისპირა სართული

ექსპლიკაცია

გამოყენებული პირობითი აღნიშვნები

	საკადასტრო საზღვარი
-3.30	ნიშნული გეგმაზე
1	ჭრილის ხაზი
	კედლის ცეცხლმედეგობის ხარისხი 1 საათი
	კედლის ცეცხლმედეგობის ხარისხი 2 საათი
	გასასვლელამდე სავალი მანძილი
	მისაწვდომი სვლაგეზი
+3.900 / +3.800	ნიშნული ჭრილზე, ფასადზე
	გაძლიერებული ბეტონის სტრუქტურული ელემენტები 2 სთ-იანი ხანძარმედეგობით (სვეტი, კოჭი, დიაფრაგმა, გადახურვის ფილა
	ბეტონის ბლოკის 200 იანი კედელი
	ბეტონის ბლოკის 100 იანი კედელი
	შახტის აღმნიშვნელი
1	ღერძის ხაზი
L=11.8 m 10%	პანდუსის ქანობის მაჩვენებელი
	სავაჭრო დაკავებულობა (ს3)
	საცხოვრებელი დაკავებულობა (სც-2)
	სასაწყობო დაკავებულობა (სწ-2)
	საქმიანი დაკავებულობა (სქ)
	წარმოსახვითი ხაზი

ძირითადი გეგმა

ძირითადი შენიშვნები

ყველა ზომა მოცემულია მილიმეტრებში

პროექტი:

მრავალფუნქციური საცხოვრებელი სახლი

TITLE:

SEAL:	შესრულება: დ.ცოტნიაშვილი	ხელმოწერა:
	თარიღი:	31.12.2023
	მასშტაბი:	SHEET NO:
ნახაზის ნომ:	ფორმატი: A1	რევიზია: / სტადია: ს.პ

დასახელება	V1	V2	V3	V4	V5	V6	V7	V8	V9	V10
განშლა	4.00	4.00	4.00	4.00	4.00	4.00	4.00	4.00	4.00	4.00
გეგმა	6.80	5.40	5.60	5.90	5.70	5.20	6.00	3.00	1.25	4.80
რაოდენობა	1	1	17	1	2	2	4	4	4	6
მოცულობა/ერთ.	27.2 მ^2	21.7 მ^2	22.4 მ^2	23.6 მ^2	22.8 მ^2	20.8 მ^2	24.0 მ^2	12.0 მ^2	5.0 მ^2	19.2 მ^2
ჯამური მოცულობა	27.2 მ^2	21.7 მ^2	380.8 მ^2	23.6 მ^2	45.6 მ^2	41.6 მ^2	96 მ^2	48 მ^2	20 მ^2	115.2 მ^2

დასახელება	KF1	KF2	KF3	KF4	KF5	KF6	KF7	KF8	KF9
განშლა	2.65	2.30	1.70	1.80	1.50	2.20	3.60	2.65	2.00
გეგმა	1.60	0.80	1.50	1.50	0.90	1.00	1.00	0.90	1.40
რაოდენობა	772	29	36	33	19	68	4	60	75
მოცულობა/ერთ.	4.2 მ^2	1.8 მ^2	2.6 მ^2	2.7 მ^2	1.4 მ^2	2.2 მ^2	3.6 მ^2	2.4 მ^2	2.8 მ^2
ჯამური მოცულობა	3242.4 მ^2	52.2 მ^2	93.6 მ^2	89.1 მ^2	26.6 მ^2	149.6 მ^2	14.4 მ^2	144 მ^2	210 მ^2

არქიტექტურა

კარ-ფანჯრის სპეციფიკაცია

ექსპლიკაცია

გამოყენებული პირობითი აღნიშვნები

- საკადასტრო საზღვარი
- -3.30 ნიშნული გეგმაზე
- 1 ჭრილის ხაზი
- კედლის ცეცხლმედეგობის ხარისხი 1 საათი
- კედლის ცეცხლმედეგობის ხარისხი 2 საათი
- გასასვლელამდე სავალი მანძილი
- მისაწვდომი სვლაგეზი
- +3.900 / +3.800 ნიშნული ჭრილზე, ფასადზე
- გაძლიერებული ბეტონის სტრუქტურული ელემენტები 2 სთ-იანი ხანძარმედეგობით (სვეტი, კოჭი, დიაფრაგმა, გადახურვის ფილა
- ბეტონის ბლოკის 200 იანი კედელი
- ბეტონის ბლოკის 100 იანი კედელი
- შახტის აღმნიშვნელი
- 1 ღერძის ხაზი
- L=11.8 m / 10% პანდუსის ქანობის მაჩვენებელი
- სავაჭრო დაკავებულობა (ს3)
- საცხოვრებელი დაკავებულობა (სც-2)
- სასაწყობო დაკავებულობა (სნ-2)
- საქმიანი დაკავებულობა (სქ)
- წარმოსახვითი ხაზი

ძირითადი გეგმა

ძირითადი შენიშვნები

ყველა ზომა მოცემულია მილიმეტრებში

პროექტი:

მრავალფუნქციური საცხოვრებელი სახლი

TITLE:

SEAL:

შეასრულა: დ.ცოტნიაშვილი

ხელმოწერა:

თარიღი: 31.12.2023

მასშტაბი:

SHEET NO:

ნახაზის ნომ:

ფორმატი: A1

რევიზია:

სტადია: ს.პ

დასახელება	V11	V12	V13
განშლა	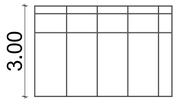	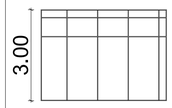	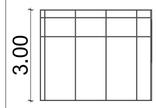
გეგმა	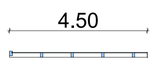	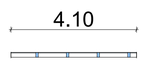	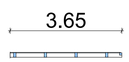
რაოდენობა	1	1	1
მოცულობა/ერთ.	13.4 მ^2	12.2 მ^2	10.8 მ^2
ჯამური მოცულობა	13.4 მ^2	12.2 მ^2	10.8 მ^2

დასახელება	V15	V16	V17
განშლა	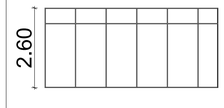	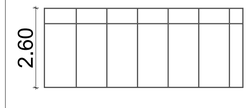	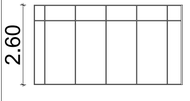
გეგმა	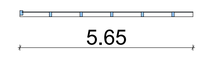	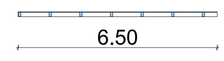	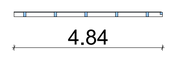
რაოდენობა	1	1	1
მოცულობა/ერთ.	14.7 მ^2	16.9 მ^2	12.6 მ^2
ჯამური მოცულობა	14.7 მ^2	16.9 მ^2	12.6 მ^2

დასახელება	V14
განშლა	
გეგმა	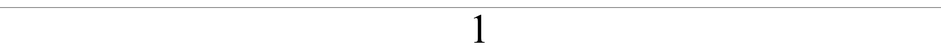
რაოდენობა	1
მოცულობა/ერთ.	88.2 მ^2
ჯამური მოცულობა	88.2 მ^2

დასახელება	V18	V19
განშლა	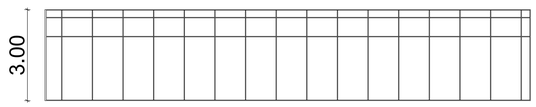	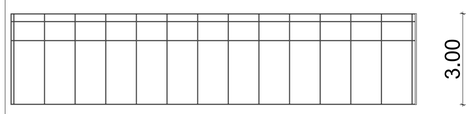
გეგმა	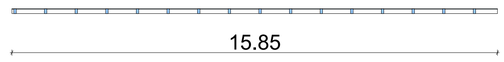	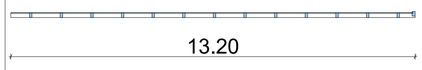
რაოდენობა	1	1
მოცულობა/ერთ.	47.1 მ^2	39.3 მ^2
ჯამური მოცულობა	47.1 მ^2	39.3 მ^2

არქიტექტურა

ჯარ-ფანჯრის სპეციფიკაცია

ექსპლიკაცია

გამოყენებული პირობითი აღნიშვნები

	საკვლევარო საზღვარი
-3.30	ნიშნული გეგმაზე
1	ჭრილის ხაზი
	კედლის ცეცხლმედეგობის ხარისხი 1 საათი
	კედლის ცეცხლმედეგობის ხარისხი 2 საათი
	ნარმოსახვითი ხაზი

ძირითადი გეგმა

ძირითადი შენიშვნები

ყველა ზომა მოცემულია მილიმეტრებში

პროექტი:

მრავალფუნქციური საცხოვრებელი სახლი

TITLE:

SEAL:	მომრიგე: ი.ლილუაშვილი	ხელმოწერა:	
	თარიღი:	31.12.2023	
	მასშტაბი:	SHEET NO:	
ნახაზის ნომ:	ფორმატი: A1	რევიზია:	სტადია: ს.პ

















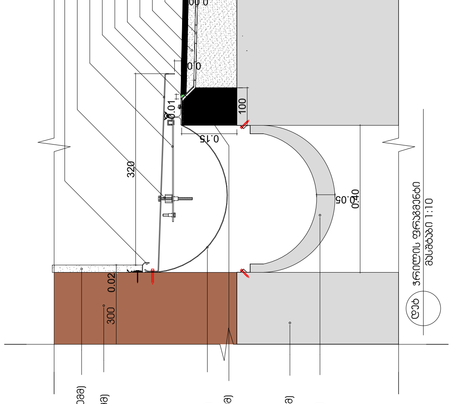
ბეტონის ტროტუარი (სისქით 300მმ)

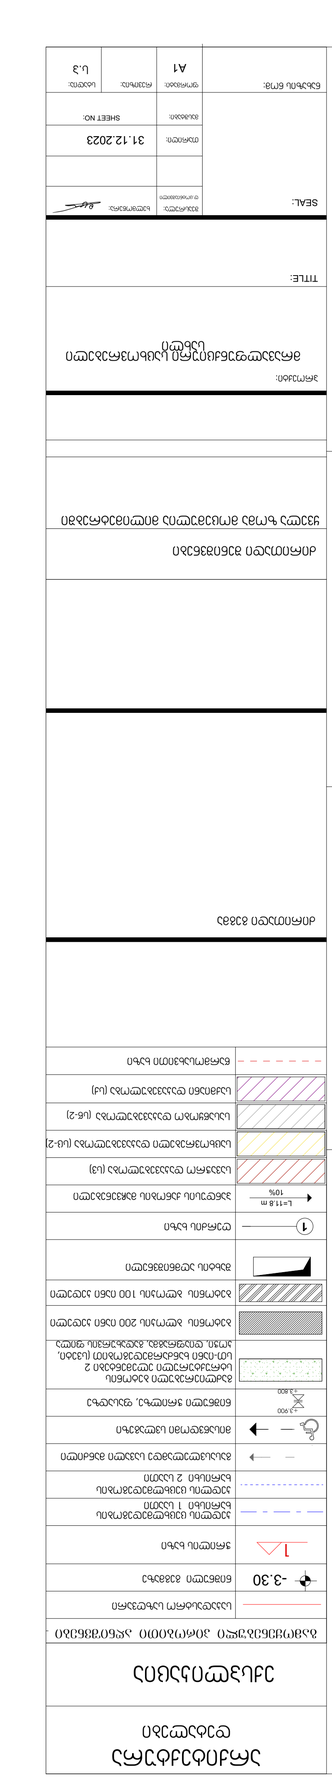

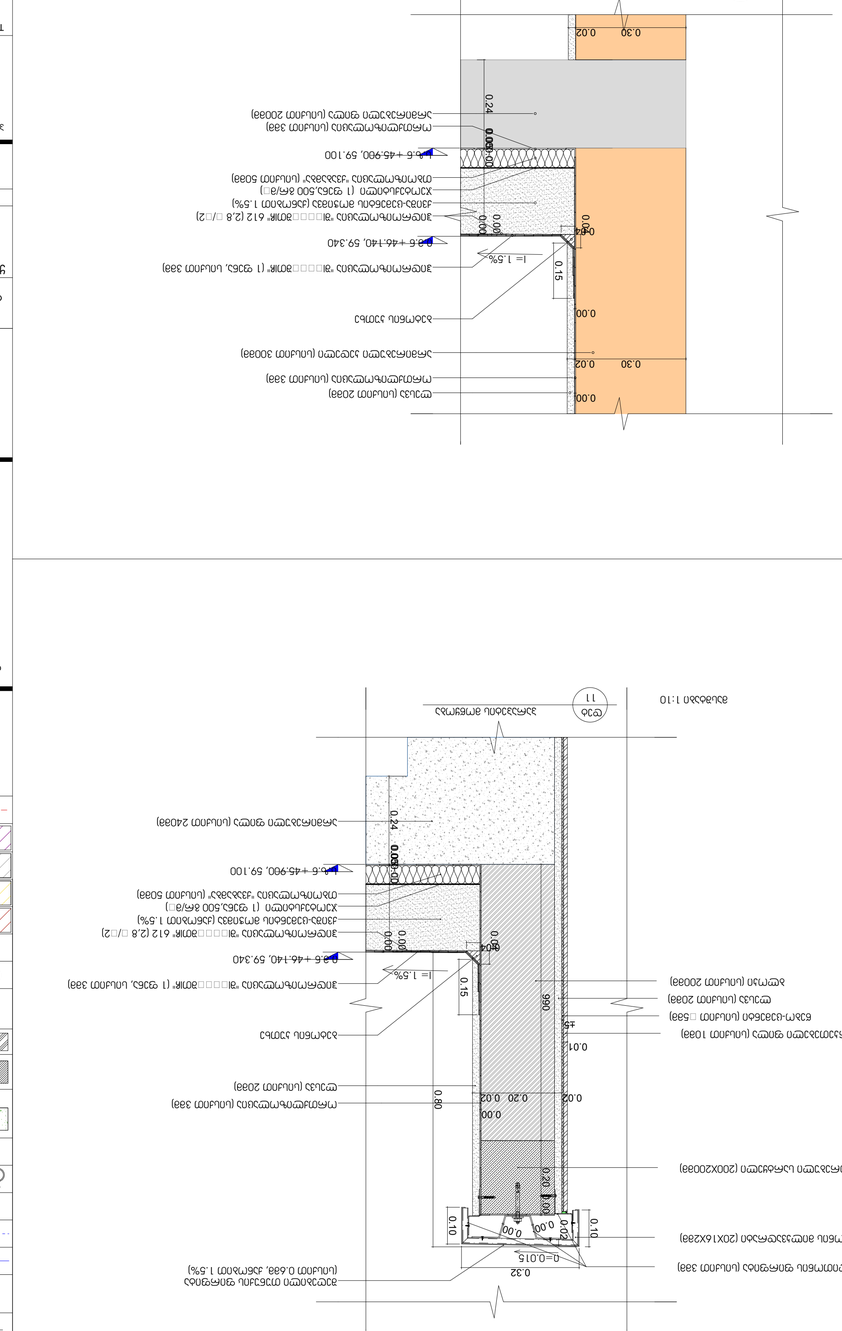
0.00
0.30
0.02
0.10
0.20
0.15
0.60
0.24
0.03
0.01
0.04
0.08
0.32
0=0.015
1=1.5%
1=6%
0.10
0.05
0.50
0.20
0.40
0.07
0.25
0.12
0.14
0.01
0.24
0.10
150
1=1.5%
0.00
0.04
0.15
0.24
0.03
0.01
0.10
0.30
0.02
0.24
0.10
0.10
0.10


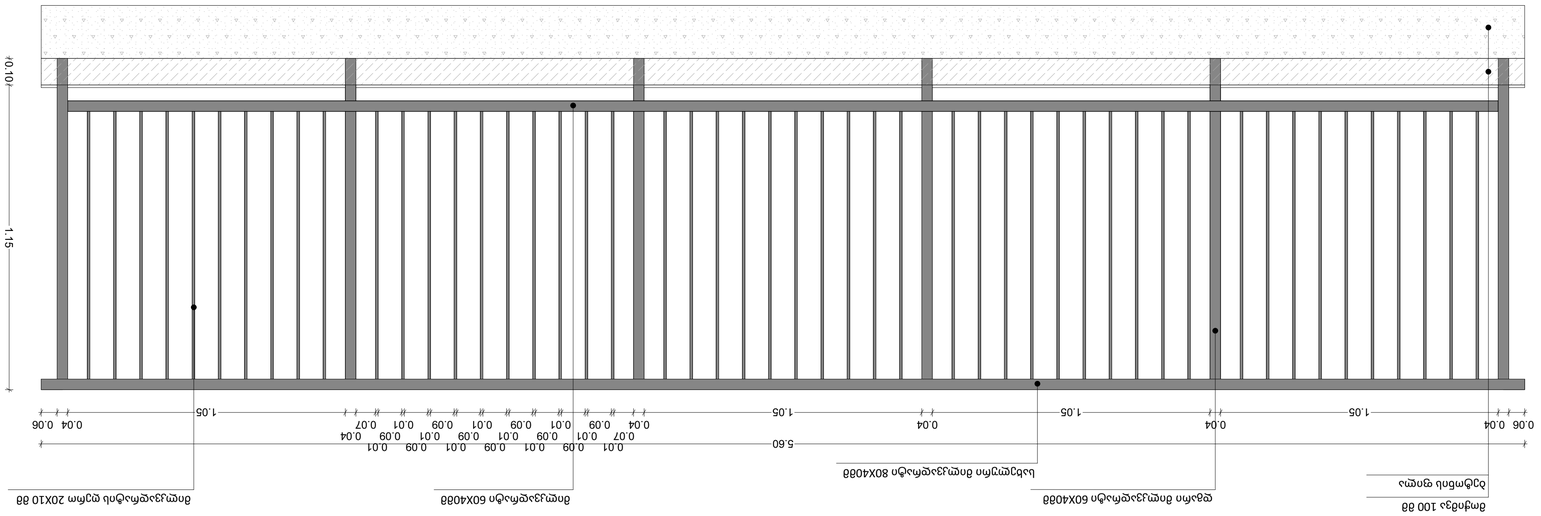
1.15
±0.10
5.60
0.06 0.04 1.05 0.04 1.05 0.04 1.05 0.04 0.06
