ტექნიკური ნაწილი

ფასადების ნახატები











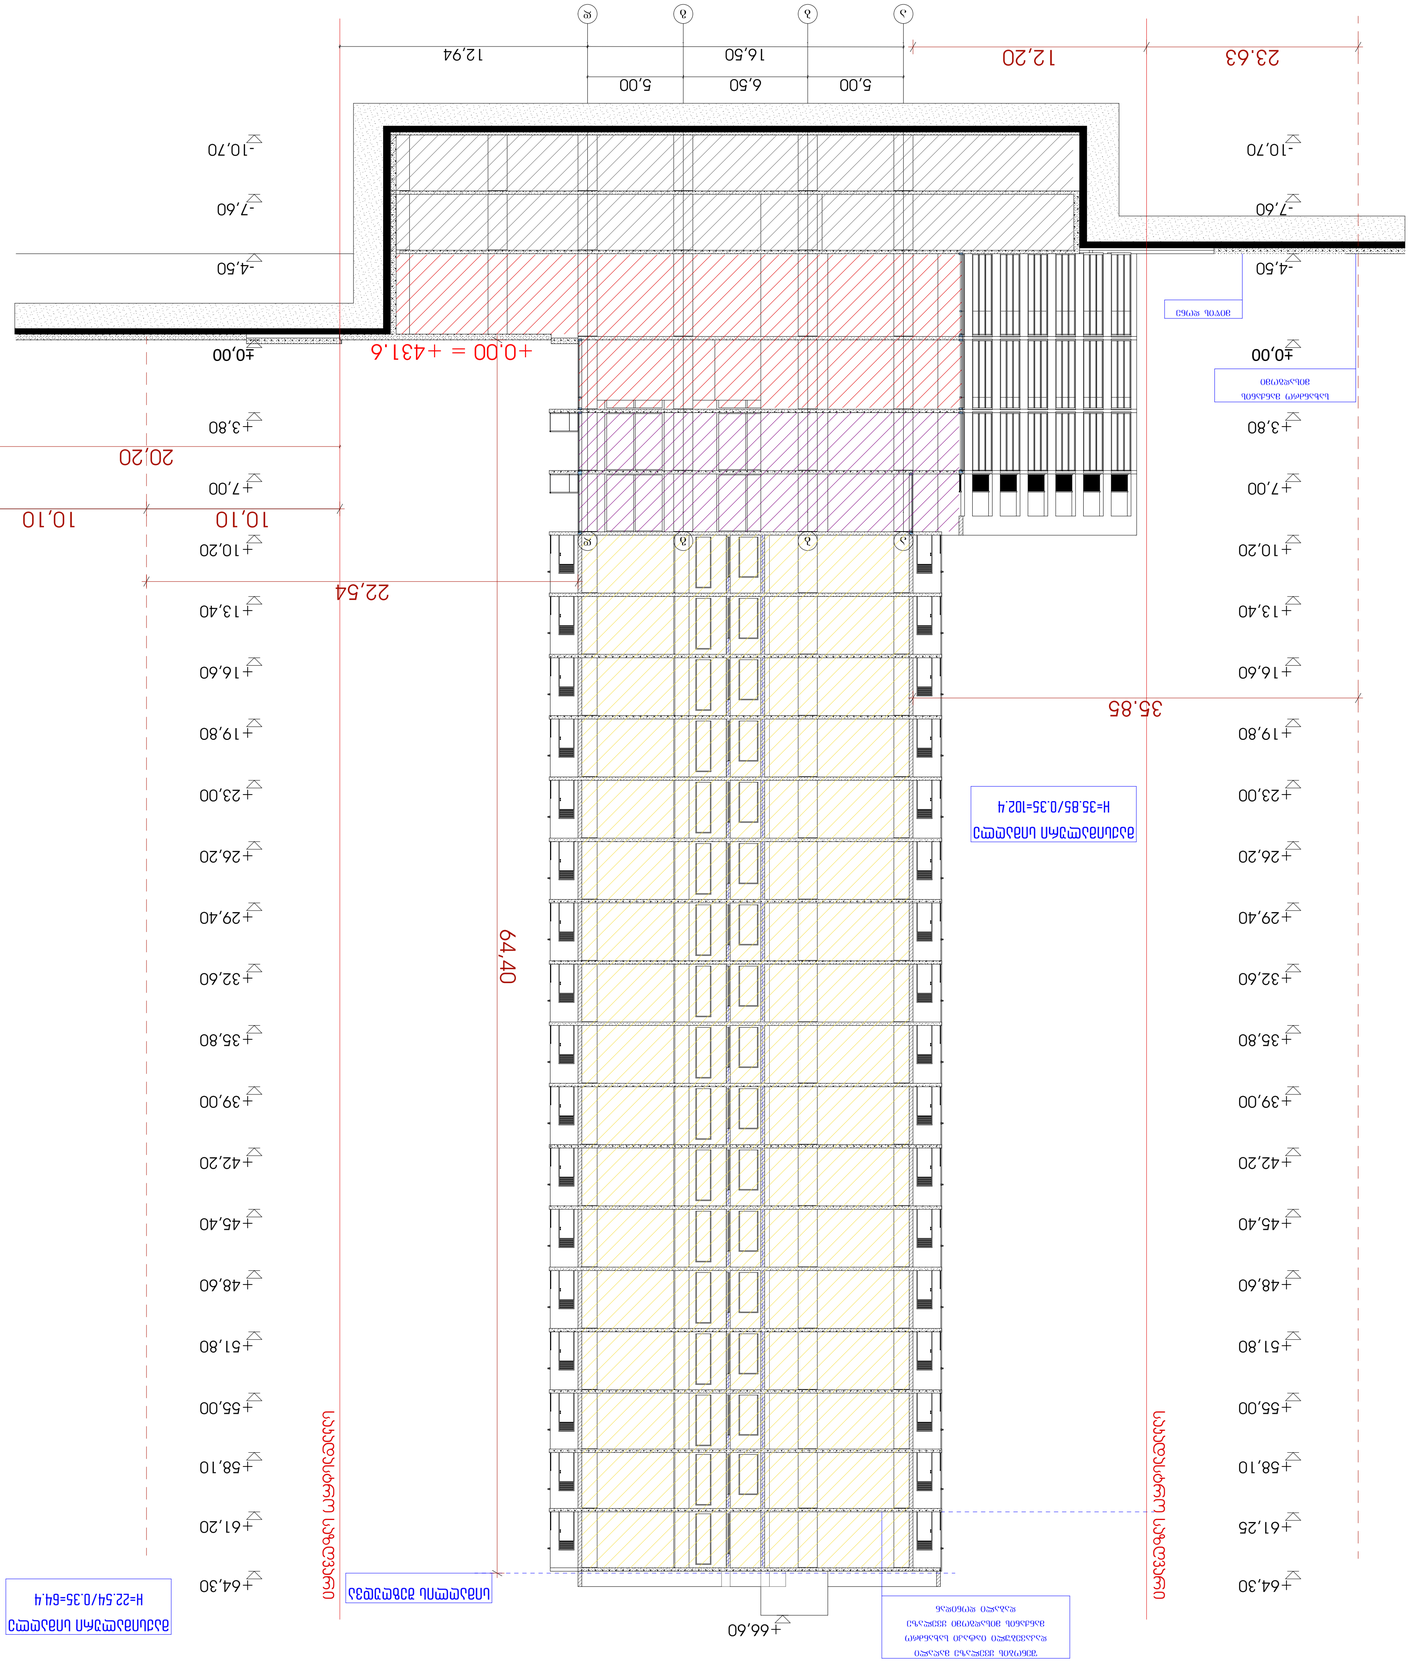


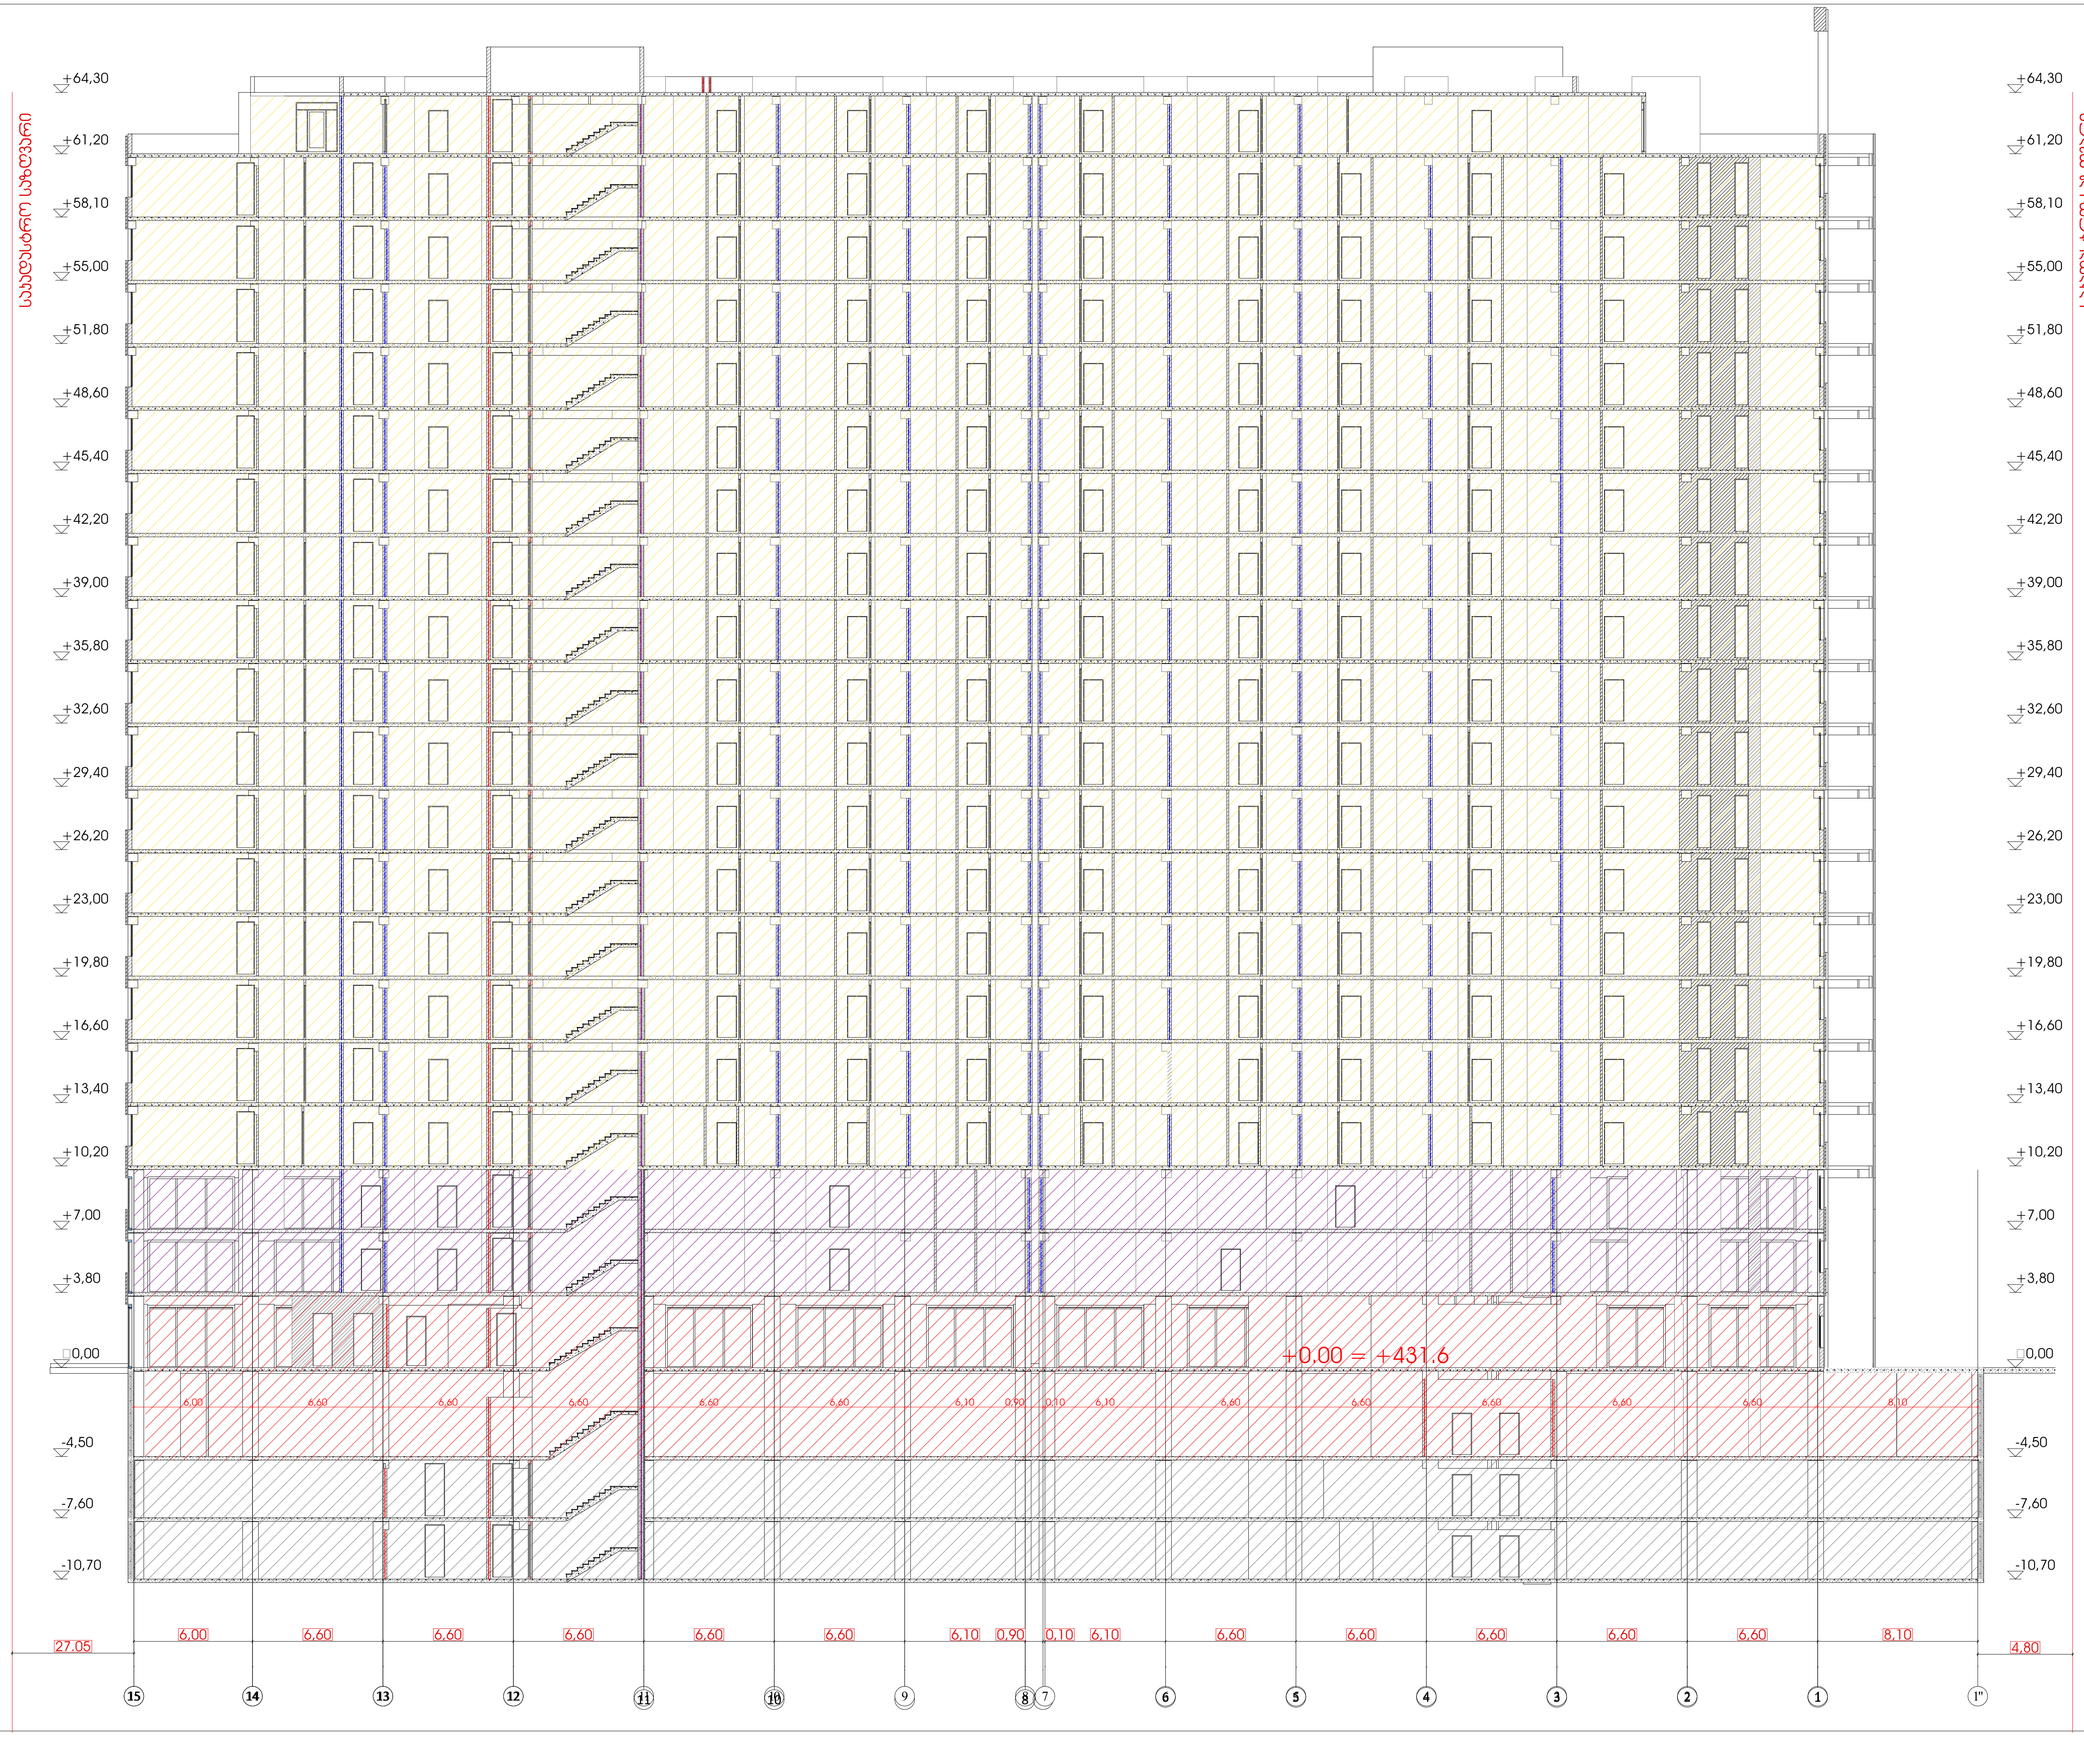

არქიტექტურა ჭორჯასპეტ

ექსპლიკაცია

გამოყენებული პირობითი აღნიშვნები	
	საავტომობილო საზღვარი
-3.30	ნიშნული გეგმაზე
1	ჭრილის ხაზი
	პანდუსის ცვლილებადობის ხარისხი 1 საათი
	პანდუსის ცვლილებადობის ხარისხი 2 საათი
	გასასვლელამდე საშუალი მანძილი
	მისაწვდომი სვლაგზა
3.900 1.800	ნიშნული ჭრილზე, ფასადზე
	გაძლიერებული ბეტონის სტრუქტურული ელემენტები 2 სთ-იანი ხანძარმდეგობით (სვეტი, კედელი, დიაფრაგმა, გადახურვის ფილა)
	ბეტონის მოცულობის 200 ისი კედელი
	ბეტონის მოცულობის 100 ისი კედელი
	შეხების აღმნიშვნელი
1	ღერძის ხაზი
L=11.8 m 10%	პანდუსის ქანობის მიმართულება
	საფარო დაცავგებულობა (სფ)
	საცხოვრებელი დაცავგებულობა (სც-2)
	სასანგარო დაცავგებულობა (სნ-2)
	სახიანი დაცავგებულობა (სძ)
	ნარმოსახვითი ხაზი

ძირითადი გეგმა

ძირითადი შენიშვნები

ყველა ზომა მოცემულია მილიმეტრებში

პროექტი:

მრავალფუნქციური საცხოვრებელი სახლი

TITLE:

SEAL:

შემსრულებელი:	ხელმოწერა:
თარიღი:	31.12.2023
მასშტაბი:	SHEET NO:
ნახაზის ნომერი:	ფორმატი: A1
რევიზია:	სტადია: ს.პ