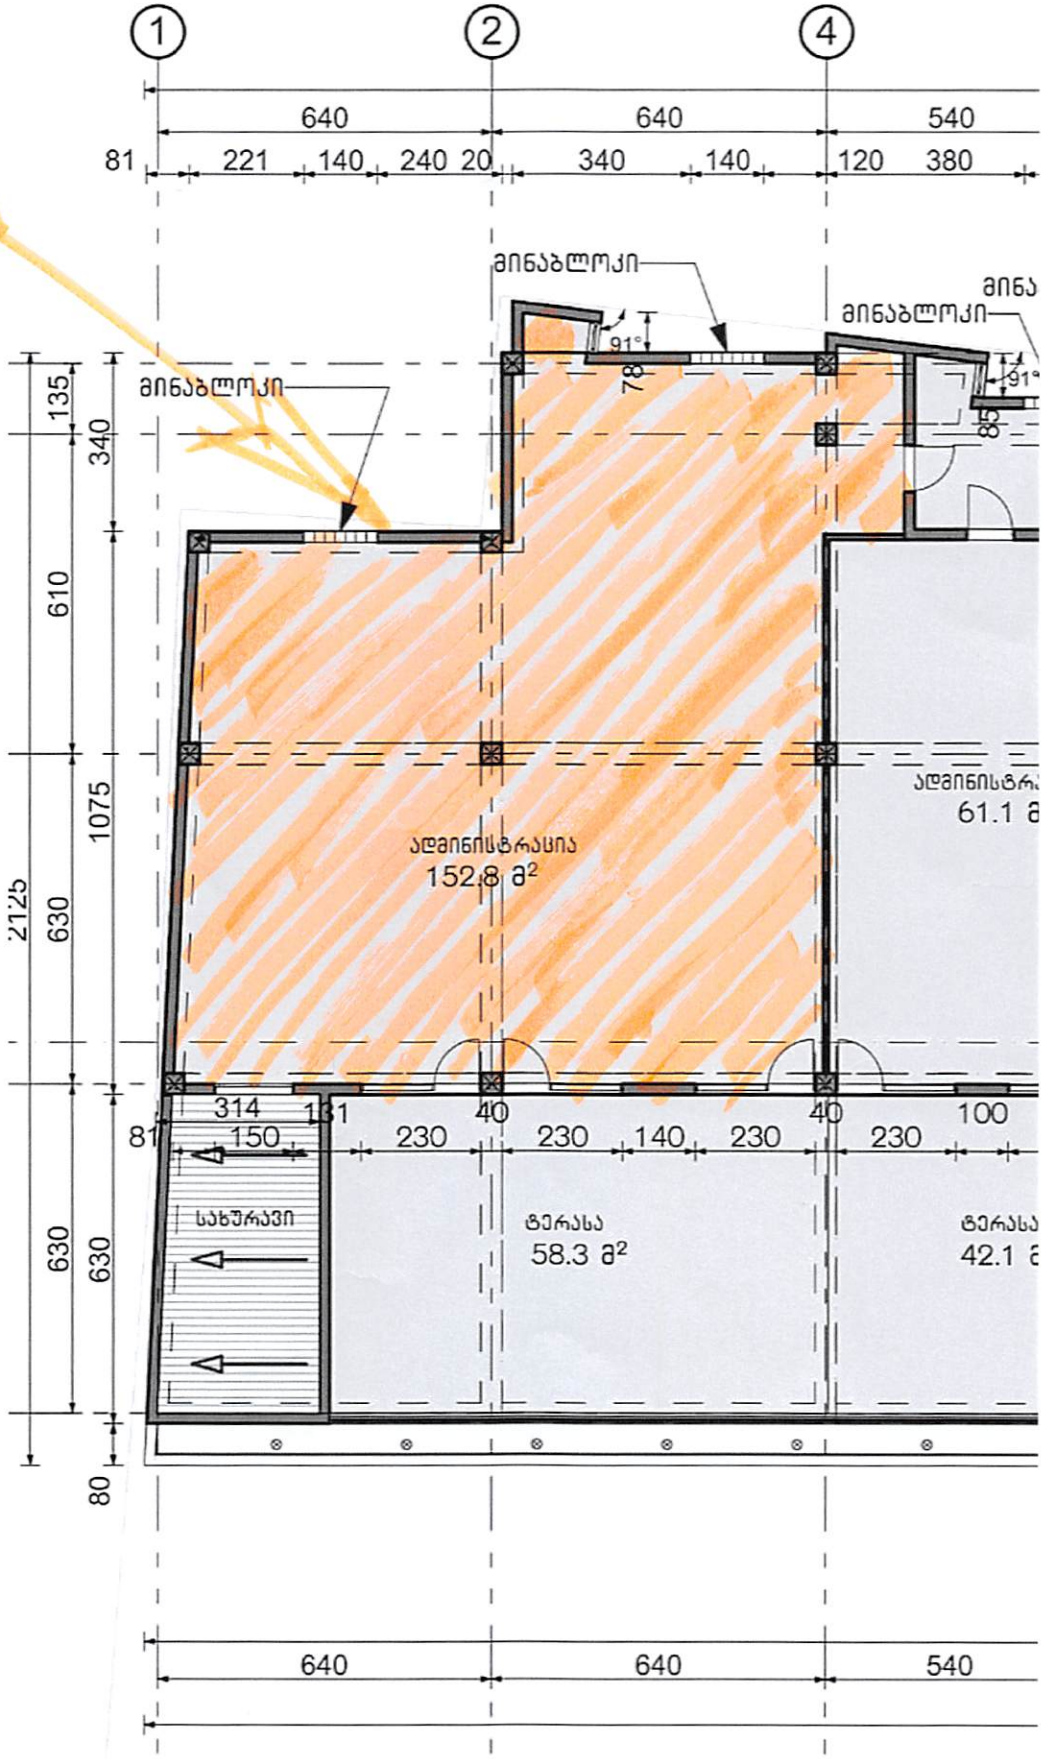
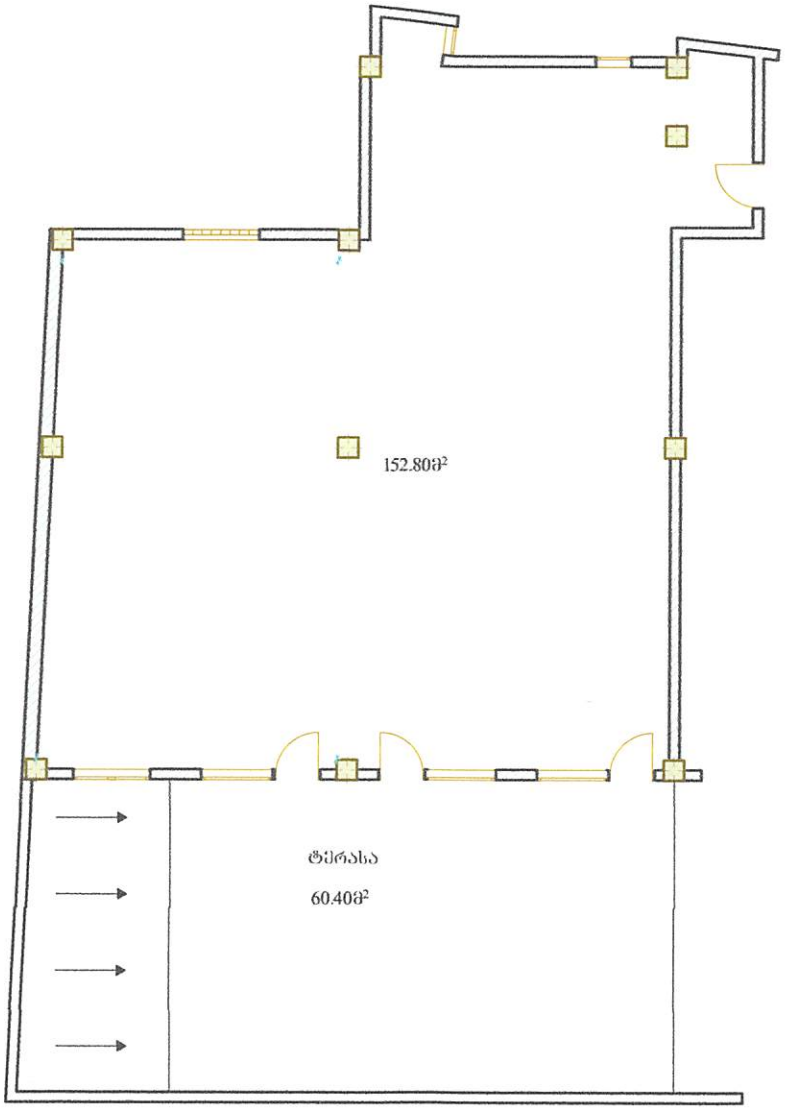

1
2
4
640
640
540
81
221
140
240
20
340
140
120
380
მინაბლოკი
მინაბლოკი
მინა
91°
91°
78
85
135
340
610
1075
630
630
630
80
2125
ადმინისტრაცია
152.8 მ²
ადმინისტრა
61.1 მ
314
131
40
40
100
81
150
230
230
140
230
230
საბურავი
ტერასა
58.3 მ²
ტერასა
42.1 მ
640
640
540


ხარისხი
გამოცდილება
ინოვაცია

შიდა აზომვითი ნახაზი

შენობა №01/3
მესამე სართული
ოფისი №1



აზომვა ჩატარდა დამკვეთის
მიერ მითითებულ ფართზე

დაინტერესებული პირი	შპს „ბორჯღალი“ 202063863 დირექტორი: ზურაბ შენგელია		იმ. „გიორგი წიკლაშვილი“	
პირადი ნომერი საკადასტრო კოდი	01024008864 01.13.03.010.100.01.02.001		ს/ნ 40001039108 მის: ქ თბილისი, მტკვრის ქ. №6 ტელ. 595090291 599113786	
მისამართი	ქ. თბილისი, აკაკი ბელიაშვილის ქ. №47	შიდა აზომვაზე პასუხისმგებელი პირი:	გიორგი წიკლაშვილი	
საერთო ფართობი	213.20მ²	თარიღი	08.02.2024წ.	