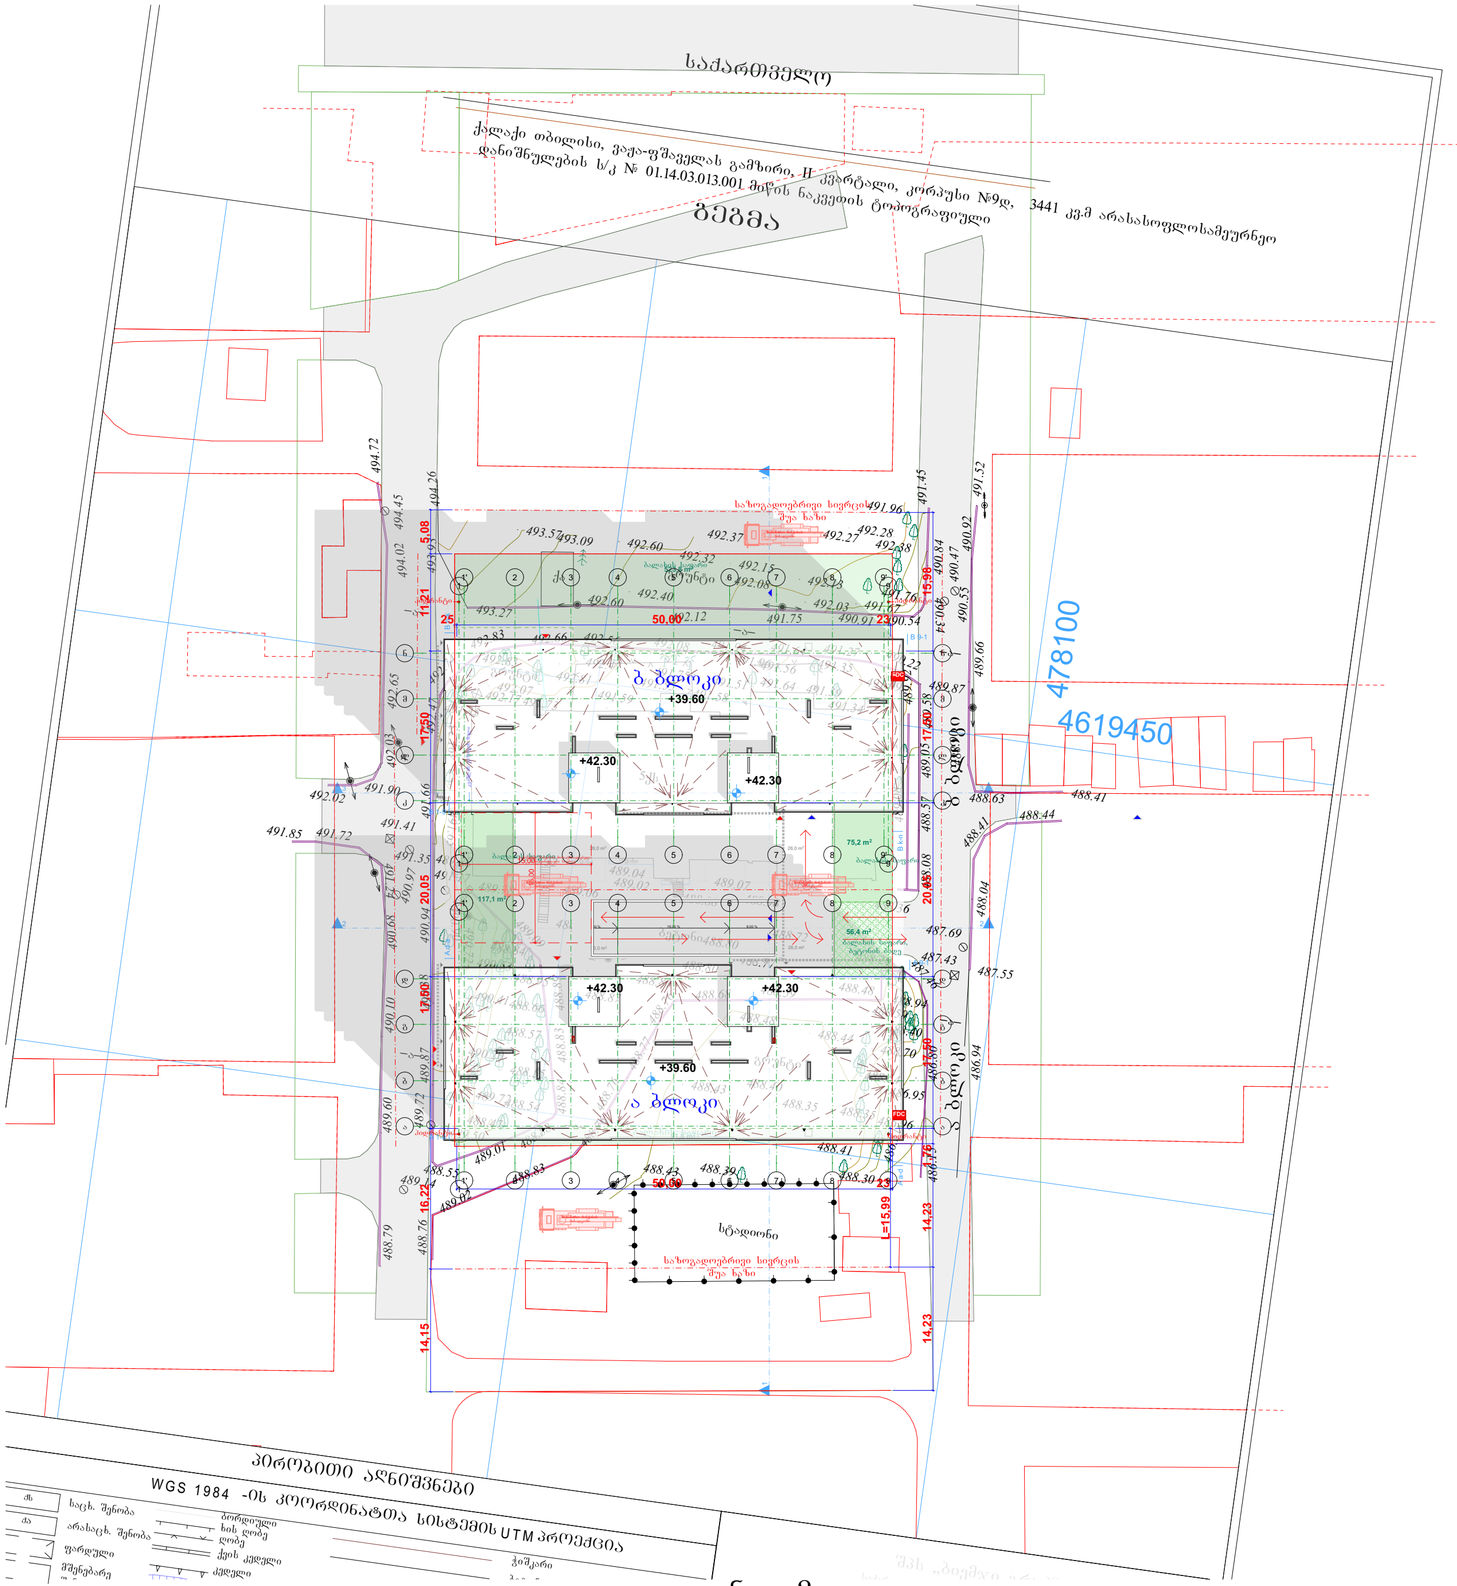

A.15

გენგეგმა

1:500

კ3 განმსაზღვრელი ფართობი 1:1000

შენიშვნები:
კ3 განმსაზღვრელი ფართობი: 864.1 მ²

ექსპლიკაცია:

პირობითი აღნიშნები:
- ნაკვეთის საზღვარი
- ავტოსადგომზე შესასვლელი
- შენობაში შესასვლელი
- მისაწვდომი გასასვლელი და შესასვლელი
- წყლის გადაცემის მიმართულება
- წყლის მიმღები მილი
- ბალახის საფარი
- ბალახის საფარი, ბეტონის ბაღე
- დასარგავი ხე
- ავტოტრანსპორტის მოძრაობის ხვეული

AB5
შ.პ.ს. ეი ბი 5, ინგოროყვას 19, 0108 თბილისი

დირექტორი: დ. ლოსაბერიძე
არქიტექტორი: დ. ხაბულიანი
არქიტექტორი: დ. ლოსაბერიძე

დამკვეთი:

პროექტის სახელწოდება:
მრავალბინიანი საცხოვრებელი სახლის 2 ბლოკი
ქალაქი თბილისი, ვაჟა-ფშაველას გამზირი, II კვარტალი, 9ა და 9ბ კორპუსი
არქიტექტურული ნაწილი

ნახაზი:
გენგეგმა

ფურცელი: A.15
მასშტაბი: 1:500, 1:1000 ფორმატი: A2
01.11.2024


ქალაქ თბილისის მუნიციპალიტეტის ტერიტორიაზე მდებარე N95ფ. 3441 კვ.მ მიწის ნაკვეთის II ცვლილების პროექტის ტოპოგრაფიული აგეგმვის ტოპოგრაფიული ნაკვეთის ტოპოგრაფიული
ნაკვეთის
5ჰა
ტერიტორიის საზღვარი
ტერიტორიის საზღვარი
ტერიტორიის საზღვარი