ტოპოგრაფიული გეგმა

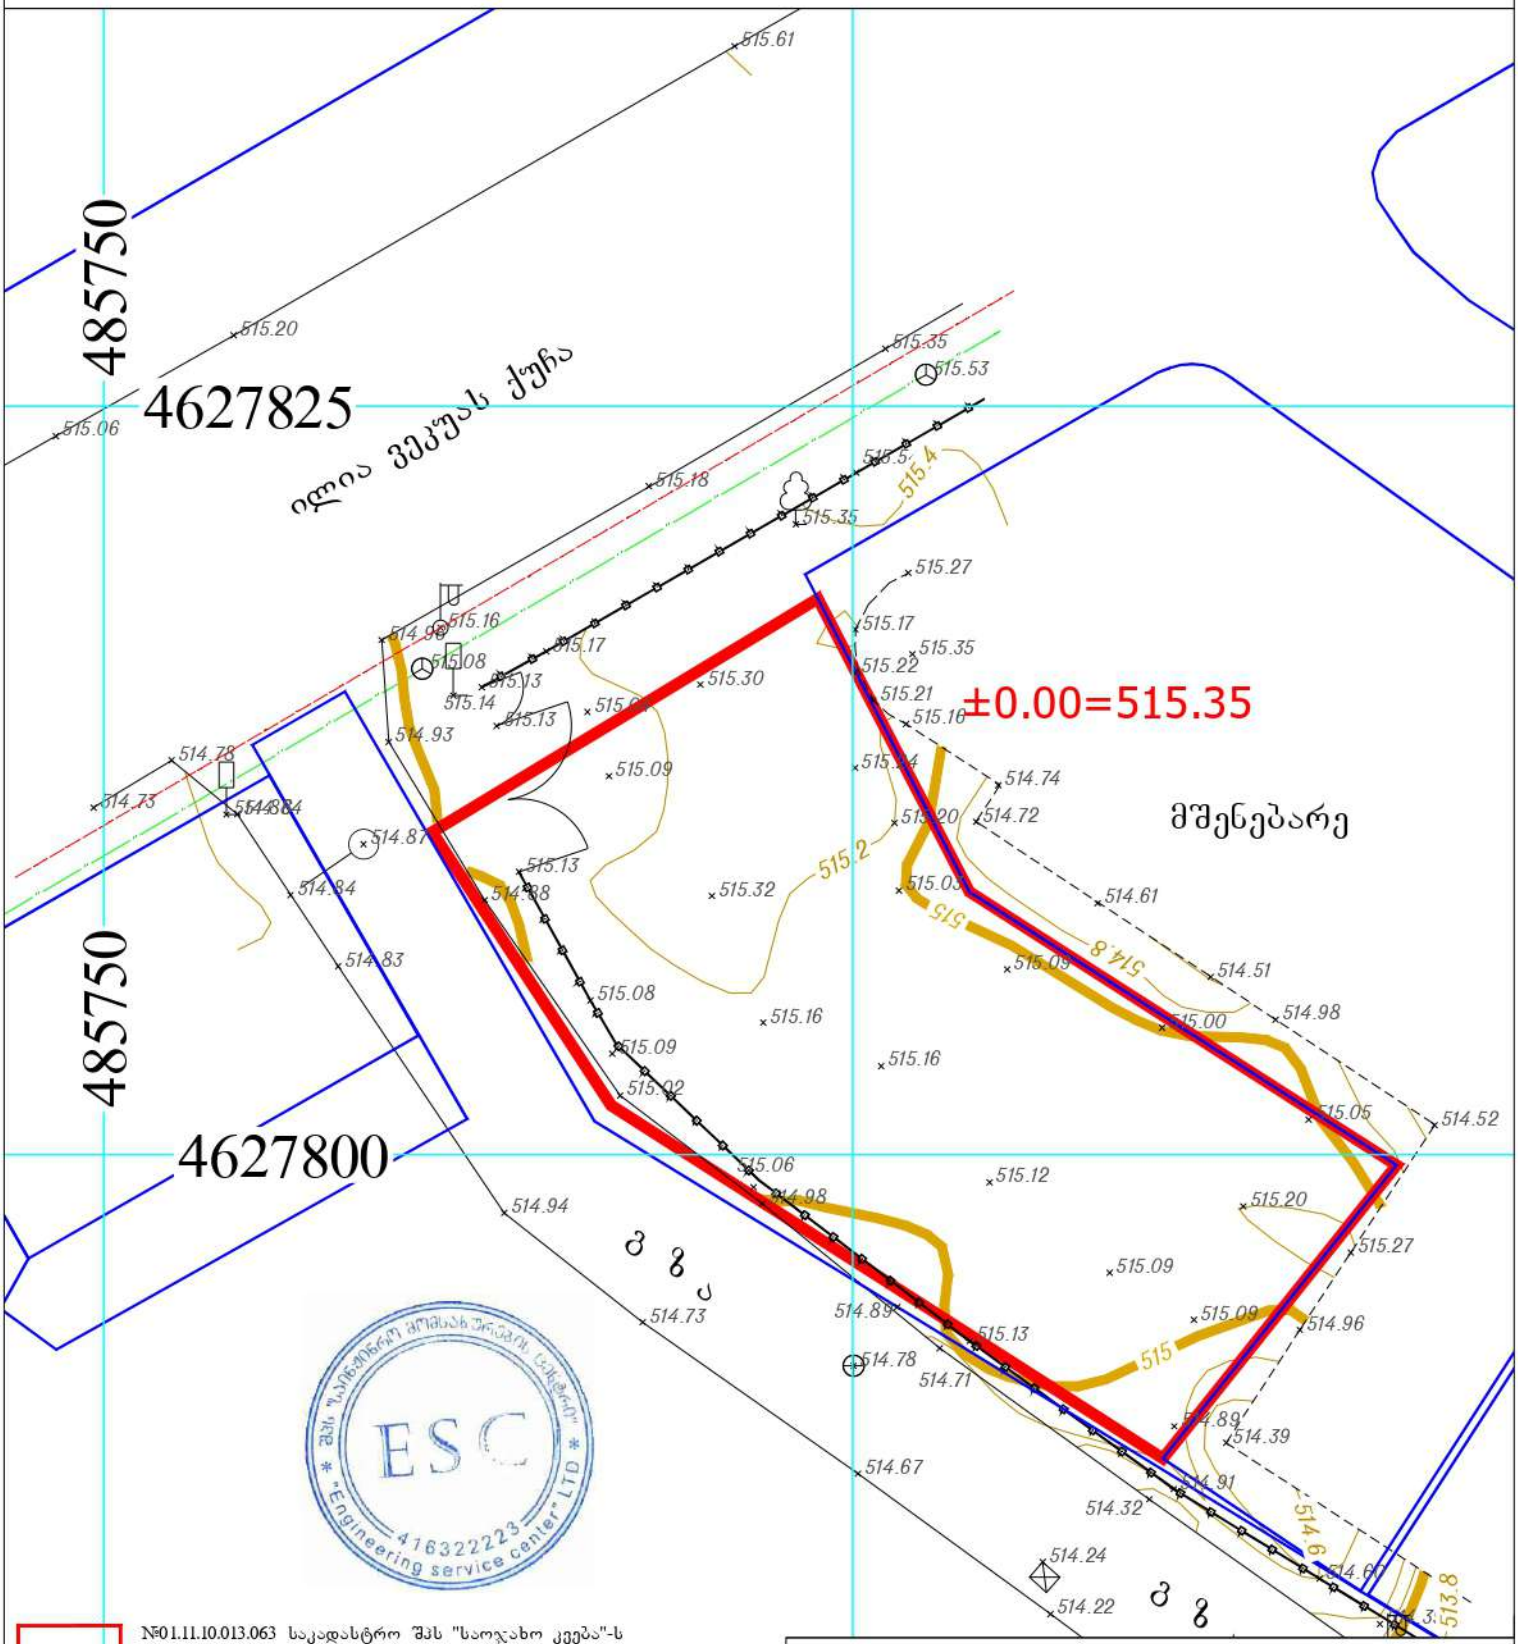

№01.11.10.013.063 საკადასტრო შპს "საოჯახო კვება"-ს სახელ'ზე რეგისტრირებული 400 კვ.მ მიწის ნაკვეთი

მოსაზღვრედ რეგისტრირებული მიწის ნაკვეთები

სიმაღლური კვეთები (იზოჰიფსები) მოცემულია ყოველ 0.2მ-ში, კონტრასტული - 1.0 მ-ში

შ.პ.ს. "საინჟინრო მომსახურების ცენტრი" მის: ქ.ქუთაისი, მეშვიდრეობის გამზ. №39; ტ: 595-16-16-22		
შემსრულებელი		ი. ჭურდაძე
დამკვეთი		შპს "საოჯახო კვება"
მ. 1:250		თარიღი: 16.10.2024 წ

ფართი: 400 კვ.მ	მის: ქ. თბილისი, ილია ვეკუას ქუჩა №29

პ ო რ ო ბ ი თ ი ნ ი შ ნ ე ბ ი

საც. სახლი
არასაც. სახლი
შენობა. შენობა
საინჟინრო გეგმა
საკონტროლო ჯიხური
რეზერვუარი
რკინიგზა
ელ. გადამცემი ხაზი
წყლისგამტარი ხაზი
დონე ჭის კედელი
კედელი
ბეტონირებული ფილატე
განსხვავებული ნიშნული
საქანელიანი ობო
სისტემის კოორდ.
ხის დონე
წყალგაყვანილობა
კანალიზაცია
სანიაღვრე
ელ. ქსელი
გაზი
კაშხალგაბეტონება
ბუჩქი-ბუჩქნარი/ ხავერდები
ტყის მასივი
მწვანარეული საფარი