


პირობითი აღნიშვნები



მიწის ნაკვეთის საკადასტრო საზღვარი

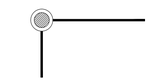

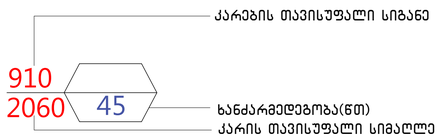

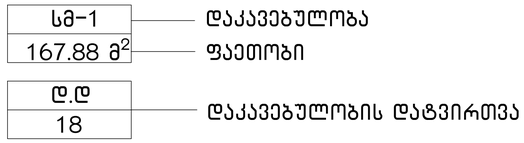

შენობიდან გასასვლელი



მისაწვდომი სვლაგეზი



თვ დაკავებულობა



სქ დაკავებულობა



სმ დაკავებულობა



დსშ დაკავებულობა



სწ დაკავებულობა




დს დაკავებულობა

კედლის ცეცხლმედეგობა (ერთსაათიანი)

კედლის ცეცხლმედეგობა (ორსაათიანი)

კედლის ცეცხლმედეგობა (სამრსაათიანი)

ცეცხლმედეგ მილებში ჩასმული კომუნიკაციები

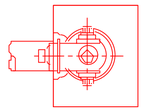

სახანძრო სამაშველო სამსახურის მიერ
გამოსაყენებელი მისაერთებელი ჰიდრანტის ჭა



ჭრილის ხაზი



ღერძის ხაზი



ჩრდილოეთის
აღმნიშვნელი ნიშანი



ხელის ცეცხლმაქრი



პორტატული ხელის ცეცხლმაქრი



შენობიდან გასასვლელი



შენობიდან გასასვლელის
მიმართულების მიმანიშნებელი



წყლის ავტოსაშხეფი სისტემა სტანდარტული პარამეტრებით



წყლის ავტოსაშხეფი სისტემა მორწყვის მომატებული ინტენსიურობით

ავტოსაშხეფი სისტემა აირის



ავტოსაშხეფი სისტემა ფხვნილის



აირის აღმომჩენი სისტემა



ხმოვანი და მხედველობითი განგაში, ცეცხლაღმომჩენი,
კვამლაღმომჩენი



საავარიო განგაშის სისტემა



წყლის დასალევი ფანტანი

ზოგადი შენიშვნები

დაუშვებელია ნახაზის გადახატვა
ნებისმიერი ხარვეზის უზუსტობის აღმოჩენის შემთხვევაში დაუყოვნებლივ
უნდა ცნობოს საპროექტო ორგანიზაციას
ყველა ზომა მოცემულია მილიმეტრებში
ეს დოკუმენტაცია ინტელექტუალური საკუთრებაა
ნებისმიერი არასანქცირებული გამოყენება გამქღავნება გავრცელება ან
დუბლირება ნებისმიერი ინფორმაციის შეიძლება გამოიწვიოს
პასუხისგებლობა მოქმედი კანონმდებლობის მიხედვით

არქიტექტორი

TRIA Architecture

პროექტის მენეჯერი

დამკვეთი

შპს "აპტოსი"

პროექტი

ქ. თბილისი, დასახლება ორხევი,
მექანიკური ქარხნის მიმდებარედ
ს/კ 01.19.18.003.044

სათაური

პირობითი აღნიშვნები

სტატუსი

აზომვითი ნახაზი

რევიზია	00
თარიღი	28.10.2024
ფორმატი	A1
მასშტაბი	1:100

გვ. #

01



N
94.50
136.10
60.84
ს/კ (01.19.18.003.044)
ს/კ 01.19.18.003.149
ხიდი
ღობე
ღობე
ღობე

სააროვაძტო შენობა
ს.კ 01.19.18.003.140

ქორქსტრუქტურული კვანძი

საბანკო საგუშაგოს საბაბარის მიმა
ხმაროსაგებელი მოსაკრებელი ობიექტის ჭა

I სართულის გეგმა მ. 1:200

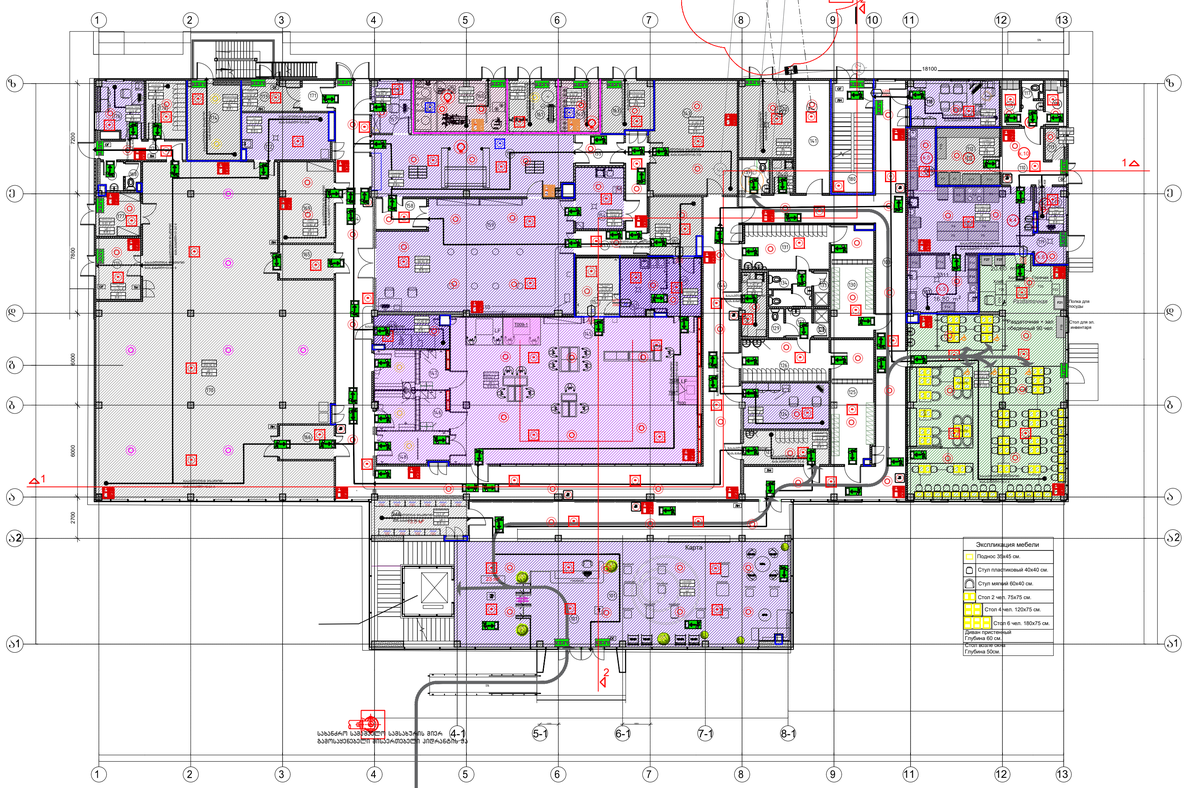

№№	დაკავებულობა	აღნერილობა	ფართი (მ²)	დაკავებულობის დატვირთვის ფაქტორი	დ.დ	ს.დ.დ.
101, 107, 109, 119, 111, 118, 124, 149, 150, 151, 154, 156, 157, 159, 172, 176	ს3	ეზოკენი, ხრახნის მეჩეჩავების, ნაჩეჩების მეზობლების და ჭურჭლის სამაგიაზო, საკონტრო პროდუქის, ნაჩეჩების მეღვინეობის ოთახი, მოსვენების ოთახი, ლეზონარებისა, დასვენებების, ჩაველნების მეზიანე, პრისების მოხმარების ზონის, მაგნიტიანი ჭილეზის მეთვალყურის, სანიტარიის და ეპიკეთის ოთახი, ჩაეცმების ოთახი, მეცნიერების მეღვინის და ენერგეტიკოსის ოთახი, პრისების მეცალკევების ოთახი, საწყობის ოთახები	475.40 მ²	9.3	52	
104, 105	ფუ-2	საკაფილი ოთახი. მოცალეობელი საკვანო	144.60 მ²	1.4	103	
123, 169, 170, 175, 177, 178, 248	ს6-1	ბარმენების სტუმრებისთვის, მეკასირის მოსაცდელის, საწყობი, ნეხტილეული საწყობი, მენაჯერის კაბინეტი და ბრა ენორევინის მაგნიტოფონის ჭილეზის, ნეხტილეული ფილების და პორტეზების გამეზობლის ოთახი, ნეხტილეული საკონტროლო ოთახი	411.15 მ²	46.5	27	216
152	ს6-2	სეფის პრისების მეკაზები	10.708²	46.5	1	
112, 113, 135, 140, 142, 143, 161, 163, 173, 174, 181	ფს	საკუთარი ტანეზისავის ნივთების სამაცივრის სამუშაო ზედაპირი, მეკასირის მეკაბინე, მენეჯერის კაბინეტი და ბრა ენორევინის მაგნიტოფონის ჭილეზის, ნეხტილეული ფილების და პორტეზების გამეზობლის ოთახი, ნეხტილეული საკონტროლო ოთახი, ჩაველნების ოთახი, ნეხტილეული საკონტროლო ოთახი, ნეხტილეული საკონტროლო ოთახი	113.20 მ²	27.9	11	
160, 162	ფუ3-2	ტანისკაბი ოთახი. ბალნების მეკაზები გეკ. ოთახი	27.80 მ²	27.9	2	
145, 146, 147 148	ს8-1	ნაკეთების ხანა-ისაზეთების ქვეკა ISO 8), მეზობლეული ზონები	189.60 მ²	9.3	20	

101		233,19			UNC
102		16,58			UNC
103		92,14			UNC
104		50,48			UNC
105		74,24			UNC
106		19,74			UNC
107		17,00	Д		UNC
108		34,58			UNC
109		7,34			UNC
110		12,45			UNC
111		5,61			UNC
112		15,06	В3	П-IIa	UNC
113		2,90	В4	П-IIa	UNC
114		2,39			UNC
115		3,49			UNC
116		4,04			UNC
117		1,30			UNC
118		17,51			UNC
119		4,20			UNC
123		12,27			CNC
124		16,90			CNC
125		22,15			UNC
126		15,53			CNC
127		3,23			UNC

128		1,90			UNC
129		1,61			UNC
130		19,96			UNC
131		16,37			CNC
132		2,91			UNC
133		2,33			UNC
134		2,84			UNC
135		6,93	В4	П-IIa	CNC
139		4,29			UNC
140		3,08	В4	П-IIa	UNC
141		16,23			UNC
142		17,92			UNC
143		41,58			CNC
144		86,70			CNC
145		156,79	В3	П-IIa	ISO 8
146		12,05	В3	П-IIa	ISO 8/CNC
147		12,44	В3	П-IIa	ISO 8/CNC
148		9,60	В3	П-IIa	ISO 8/CNC
149		10,36	В3	П-IIa	CNC

150		8,87	В3	П-IIa	ISO 8/CNC
151		10,98	В3	П-IIa	ISO 8
152		10,63	В3	П-IIa	ISO 8
153		16,81	В3	П-IIa	CNC
154		12,60	В3	П-IIa	CNC
155		6,30	В3		CNC
156		52,09	В3	В-Ia	CNC
157		8,77	В3	П-IIa	CNC
158		6,60	В3		CNC
159		88,86	В3	П-IIa	CNC
160		19,46	А	В-Ia	UNC
161		10,23	Д	П-IIa	UNC
162		8,27	А	В-Ia	UNC
163		10,83			UNC
164		64,06			CNC
165		7,81	В4	П-IIa	CNC
166		7,81	В4	П-IIa	CNC
167		2,84			UNC
168		1,51			UNC
169		18,62	В1	П-IIa	CNC
170		276,27	В1	П-IIa	UNC

171		4,15	В4	П-IIa	CNC
172		17,10	Д	П-IIa	UNC
173		6,71	В4	П-IIa	UNC
174		16,69			UNC
175		11,72	В3	П-IIa	UNC
176		10,11	В3	П-IIa	UNC
177		8,24	В3	П-IIa	UNC
178		9,98			UNC
179		6,80			UNC
180		18,60			UNC
181		13,58	В3	П-IIa	CNC
საერთო ჯამი 75		1884,09			

ზოგადი შენიშვნები

დაუშვებელია ნახაზის გადაზომვა
ნებისმიერი ხარვეზის უზუსტობის აღმოჩენის შემთხვევაში დაუყოვნებლივ უნდა ეცნობოს საპროექტო ორგანიზაციას .
ყველა ზომა მოცემულია მილიმეტრებში .
ეს დოკუმენტაცია ინტელექტუალური საკუთრებაა
ნებისმიერი არასანქცირებული გამოყენება , გაქცევება , გავრცელება ან დუპლირება ნებისმიერი ინფორმაციის შეიძლება გამოიწვიოს პასუხისგებლობა მოქმედი კანონმდებლობის მიხედვით .

არქიტექტორი

TRIA Architecture

პროექტის მენეჯერი

დამკვეთი

შპს "აპტოხი"

პროექტი

ქ. ობოლისი, დასახლება ორხევი, მიქანიკური ქარხნის მიმდებარედ
ს/კ 01.19.18.003.044

სათაური

შენობა-ნაგებობების შესაფისებლობის ცვლილებასთან შესაბამებლობა.
I სართულის გეგმა მ. 1:200

სტატუსი

აზომვითი ნახაზი

რევიზია	00
თარიღი	28.10.2024
ფორმატი	A1
მასშტაბი	1:100


გვ .#

01

საპროექტო შენობა
ს.კ 01.19.18.003.140

კონსტიტუციური კანონი

II სართულის გეგმა მ. 1:200

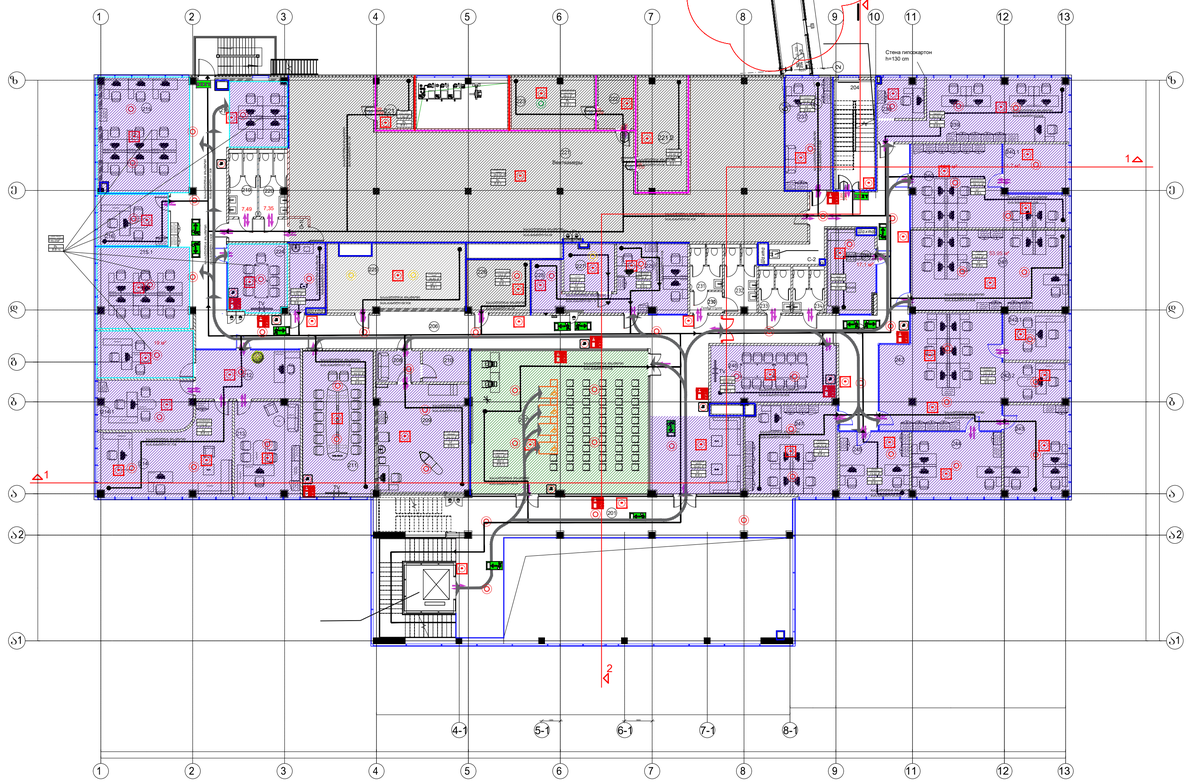

№№	დაკავებულობა	აღწერილობა	ფართი ($მ^2$)	დაკავებულობის დატვირთვის ფაქტორი	დ.დ	ს.დ.დ.
208, 209, 210, C-1, 211, 212, 213, 214, 214.1, 214.1., 215, 215.1, 216, 261-1, 218, 224, 227, 228, 229, 236, 237, 238, 239, 240, 240.1, 241, 242, 242.1, 242.2, 243, 244, 245, 246, 247	ს.ქ	მოსაცდელი, კარიბჭის, მებუხეების, მოსაცდელი მრავალფუნქციონალური კაბინეტი, მრავალფუნქციონალური კაბინეტი, მრავალფუნქციონალური კაბინეტის, გადასცემნის განთავსების განთავსების, ბეჭდვითი მანქანების, სარეპროგრაფო სამუშაო, სამუშაოების, IT სპეციალის, სპეციალის, IT განთავსების, მოსაცდელი ავზის, ელექტრონული ავზის - სამეთაური განთავსების, მოსაცდელი რიგის, სანიტარის განთავსების, სველკვანძის, სველკვანძის ჯგუფის, სველკვანძის, სარეპროგრაფო რიგის, მებუხეებისა და სეფსაწყის განთავსების, ელექტრონული კაბინეტების, მასაჟისების განთავსების, იარაღების, კაბინეტის განთავსების, სამსახურის სამეთაური განთავსების.	851.25$მ^2$	9.3	91	177
207	ფ-3	საკონფერენციო დარბაზი	108.1 $მ^2$	1.4	72	
225	ს-1	ბარისის განთავსების კარტი	36.80 $მ^2$	46.5	1	
221, 221.1, 221.2, 222, 223, 226	ტ	გვერდი ვენტკამერა, სავენტილაციო კამერა, შეტანებით - საშიში სამუშაოების კარის მიმოდება ვენტკამერები, ტანსაცმის - შეტანის, სარეზერვო რიგის	333.8 $მ^2$	27.9	13	

ზოგადი შენიშვნები

დაუშვებელია ნახაზის გადაზომვა
ნებისმიერი ხარვეზის უზუსტობის აღმოჩენის შემთხვევაში დაუყოვნებლივ უნდა ეცნობოს საპროექტო ორგანიზაციას
ყველა ზომა მოცემულია მილიმეტრებში
ეს დოკუმენტაცია ინტელექტუალური საკუთრებაა
ნებისმიერი არასანქცირებული გამოყენება გაჭყვანება გავრცელება ან დუბლირება ნებისმიერი ინფორმაციის შეიძლება გამოიწვიოს
პასუხისგებლობა მოქმედი კანონმდებლობის მიხედვით

არქიტექტორი

TRIA Architecture

პროექტის მენეჯერი

დამკვეთი

შპს "აპროსი"

პროექტი

ქ. თბილისი, დახანლება ორხევი, მექანიკური ქარხნის მიმდებარედ
ს/კ 01.19.18.003.044

სათაური

შენობა-ნაგებობების შესაფრხილების ზონებთან შესაბამისობა.
2 სართულის გეგმა მ. 1:200

სტატუსი


აზომვითი ნახაზი

რევიზია	00
თარიღი	28.10.2024
ფორმატი	A1
მასშტაბი	1:100

გვ. #

01

სახურავის გეგმა მ. 1:200

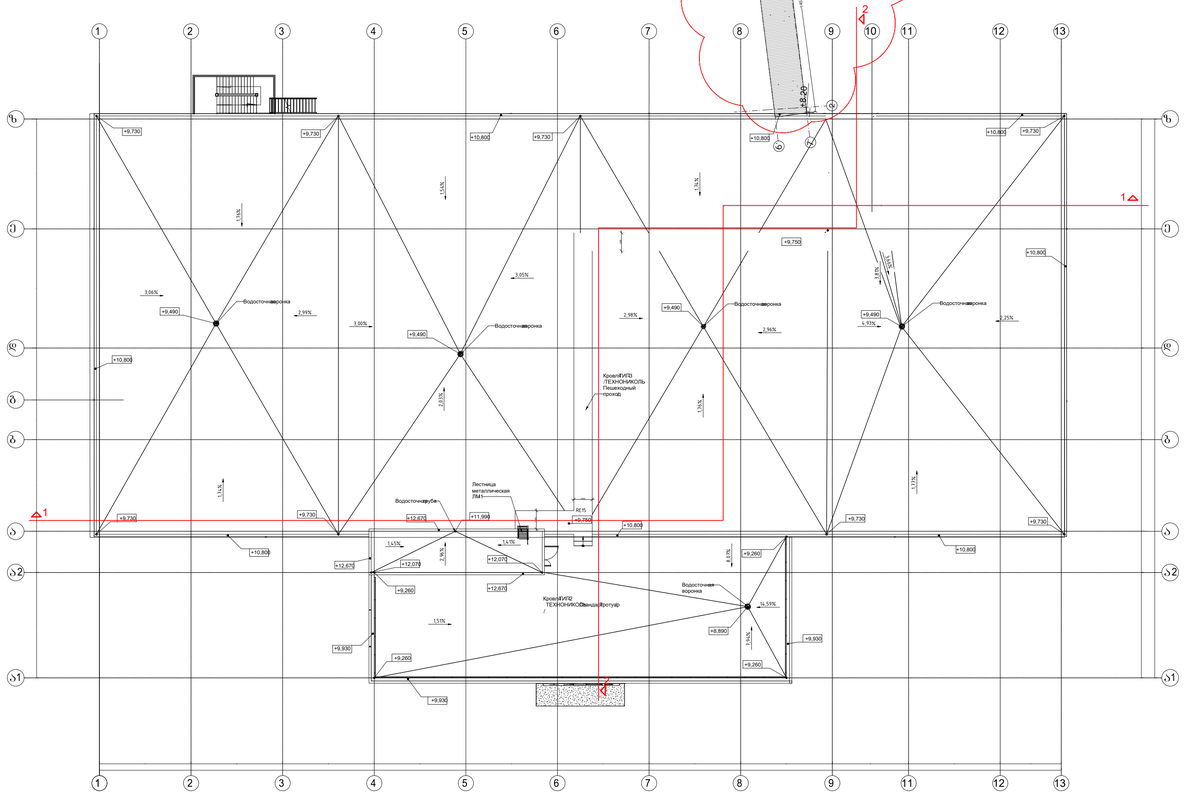

ზოგადი შენიშვნები

დაუშვებელია ნახაზის გადაზომვა
ნებისმიერი ხარვეზის უუსხლობის აღმოჩენის შემთხვევაში დაუყოვნებლივ უნდა ეცნობოს საპროექტო ორგანიზაციას .
ყველა ზომა მოცემულია მილიმეტრებში
ეს დოკუმენტაცია ინტელექტუალური საკუთრებაა
ნებისმიერი არასანქცირებული გამოყენება , გავრცელება ან დუბლირება ნებისმიერი ინფორმაციის შეიძლება გამოიწვიოს პასუხისგებლობა მოქმედი კანონმდებლობის მიხედვით .

არქიტექტორი

TRIA Architecture

პროექტის მენეჯერი

დამკვეთი

შპს "აპროსი"

პროექტი

ქ. ობოლისი, დასახლება ორხევი, მექანიკური ქარხნის მიმდებარედ
ს/კ 01.19.18.003.044

სათაური

შენობა-ნაგებობების უსაფრთხოების ტექნიკის შესაბამისად, ნახაზების ზომა მ. 1:200

სტატუსი


აზომვითი ნახაზი

რევიზია	00
თარიღი	28.10.2024
ფორმატი	A1
მასშტაბი	1:100


გვ. #

01

ჭრილი 1-1 მ. 1:200

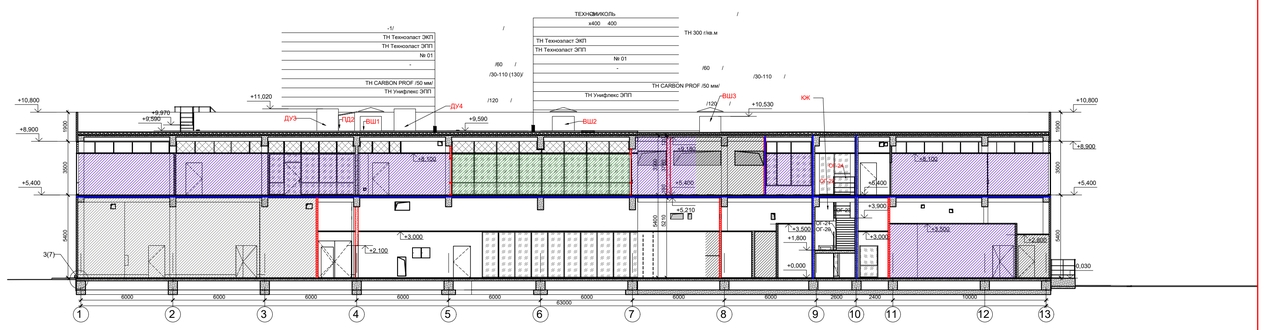


ჭრილი 2-2 მ. 1:200

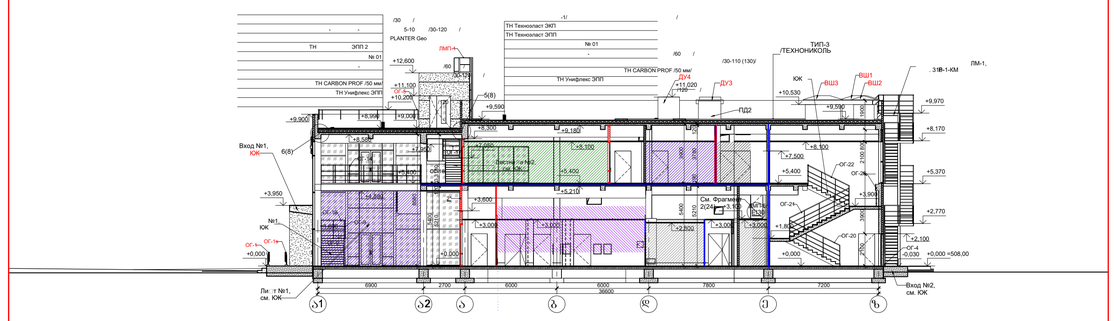

ზოგადი შენიშვნები	არქიტექტორი	პროექტის მენეჯერი	დამკვეთი	პროექტი	სათაური	სტატუსი	რევიზია	00
დაუშვებელია ნახაზის გადაზომვა ნებისმიერი ხარვეზის უსაფრთხოების აღმოჩენის შემთხვევაში დაუყოვნებლივ უნდა ეცნობოს საპროექტო ორგანიზაციას ყველა ზომა მოცემულია მილიმეტრებში ეს დოკუმენტაცია ინტელექტუალური საკუთრებაა ნებისმიერი არასანქცირებული გამოყენება, გამქვავება, გავრცელება ან დუბლირება ნებისმიერი ინფორმაციის შეიძლება გამოიწვიოს პასუხისგებლობა მოქმედი კანონმდებლობის მიხედვით	TRIA Architecture		შპს "აპტოსი"	ქ. ბათუმი, დასახლება ორხევი, მექანიკური ქარხნის მიმდებარედ ს/კ 01.19.18.003.044	შენობა-ნაგებობების შესანახი ტერმინალის ავზებთან შესაბამისობა. ჭრილი 1-1 მ. 1:200 ჭრილი 2-2 მ. 1:200	ახალშენი ნახაზი	თარიღი	28.10.2024
							ფორმატი	A1
							მასშტაბი	1:100

ფასადი 1-13 ღერძებში მ. 1:200

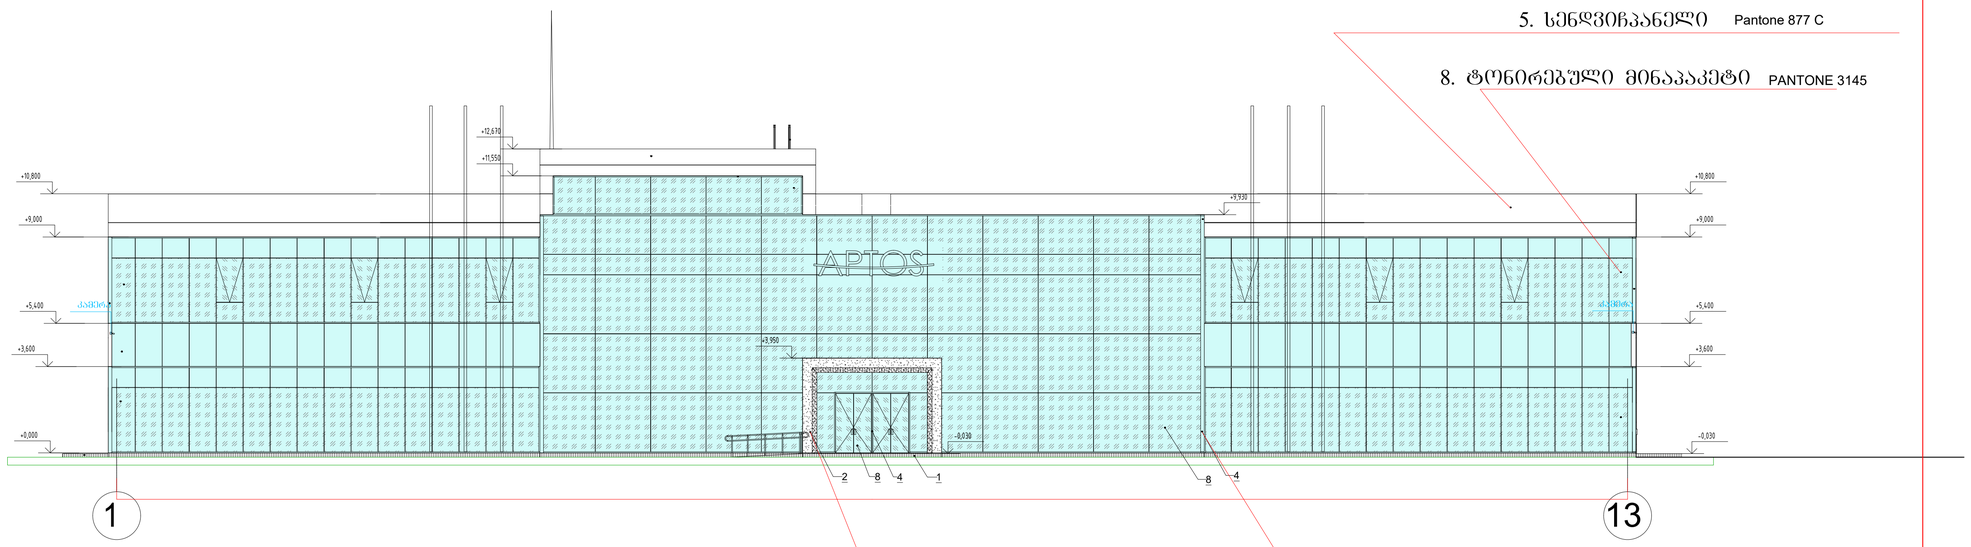

5. სენდვიჩანელი Pantone 877 C

8. ტონირებული მინაპაკეტი PANTONE 3145

4. ანოდირებული ალუმინის ვიტრაჟი შავი

2. ალკობონდი ნაცრისფერი

ზოგადი შენიშვნები

დაუშვებელია ნახაზის გადაზომა
ნებისმიერი ხარვეზის უზუსტობის აღმოჩენის შემთხვევაში დაუყოვნებლივ უნდა ეცნობოს საპროექტო ორგანიზაციას
ყველა ზომა მოცემულია მილიმეტრებში
ეს დოკუმენტაცია ინტელექტუალური საკუთრებაა
ნებისმიერი არასანქცირებული გამოყენება გამჟღავნება გავრცელება ან დუბლირება ნებისმიერი ინფორმაციის შეიძლება გამოიწვიოს პასუხისგებლობა მოქმედი კანონმდებლობის მიხედვით

არქიტექტორი

TRIA Architecture

პროექტის მენეჯერი

დამკვეთი

შპს "აპტოსი"

პროექტი

ქ. თბილისი, დასახლება ორხევი, მექანიკური ქარხნის მიმდებარედ ს/კ 01.19.18.003.044

სათაური

შენობა-ნაგებობების შესავსებისა და ვიტრაჟების შესახებ. ნახაზი 1-13 ღერძებში მ. 1:200

სტატუსი


აზომვითი ნახაზი

რევიზია	00
თარიღი	28.10.2024
ფორმატი	A1
მასშტაბი	1:100

გვ. #

01

ფასადი ა1-ზ ღერძებში მ. 1:200

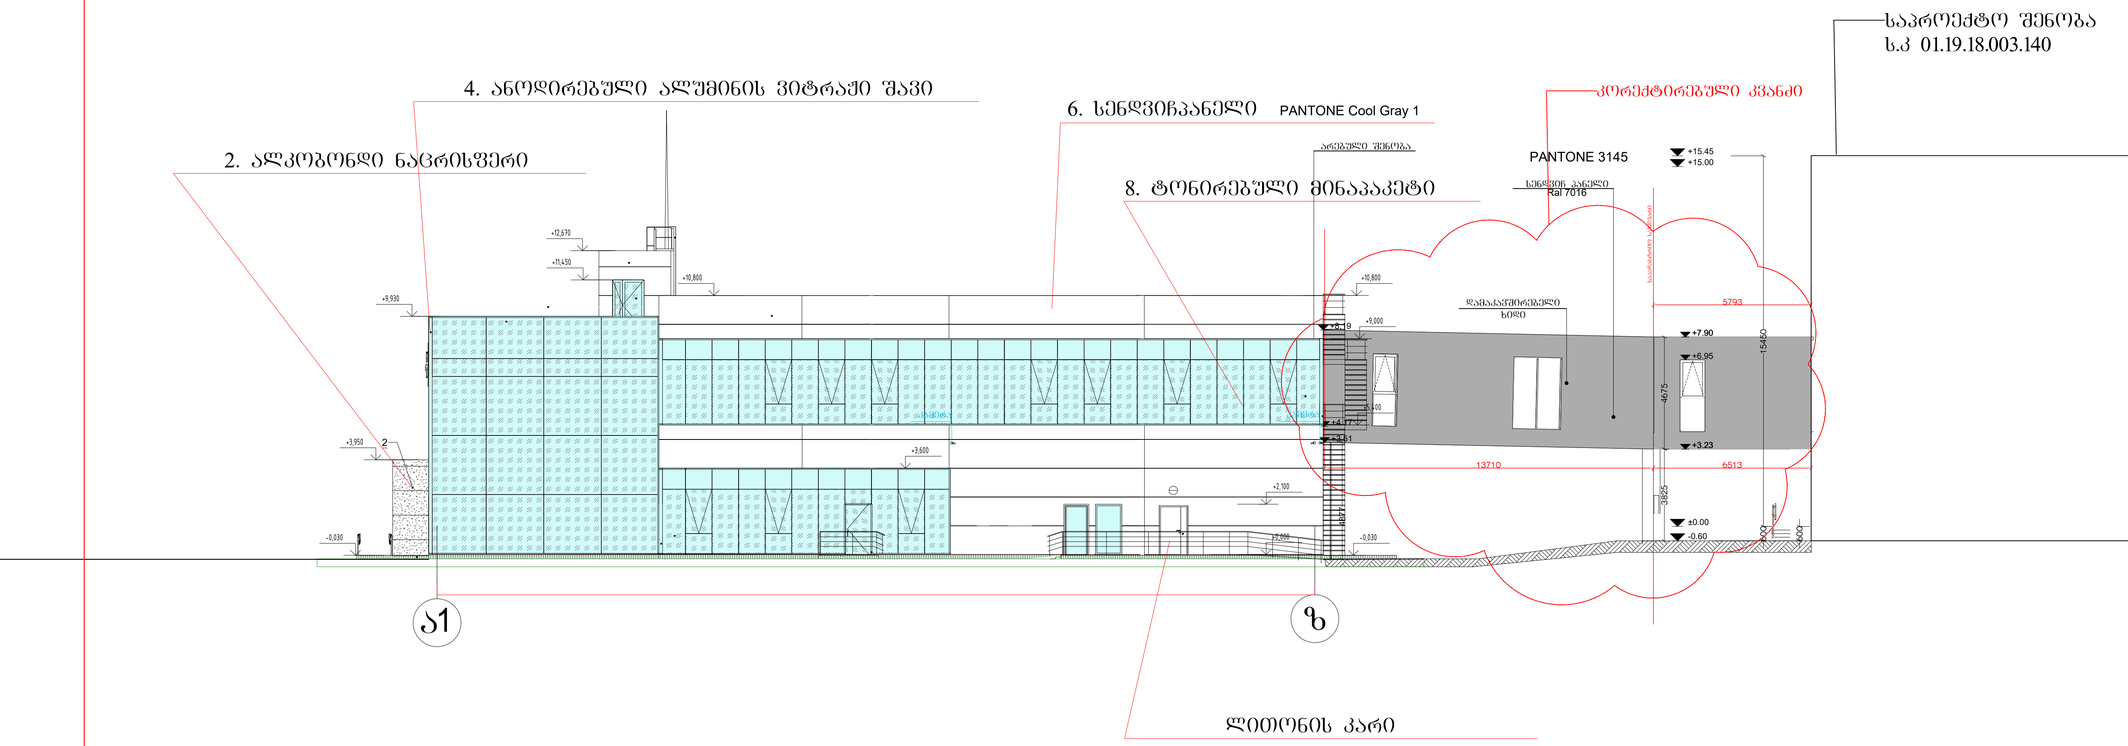

ზოგადი შენიშვნები

დაუშვებელია ნახაზის გადაზომვა
ნებისმიერი ხარვეზის უზუსტობის აღმოჩენის შემთხვევაში დაუყოვნებლივ უნდა ეცნობოს საპროექტო ორგანიზაციას .
ყველა ზომა მოცემულია მილიმეტრებში .
ეს დოკუმენტაცია ინტელექტუალური საკუთრებაა
ნებისმიერი არასანქცირებული გამოყენება , გამქვეყნება , გავრცელება ან დუპლირება ნებისმიერი ინფორმაციის შეიძლება გამოიწვიოს
პასუხისგებლობა მოქმედი კანონმდებლობის მიხედვით .

არქიტექტორი

TRIA Architecture

პროექტის მენეჯერი

დამკვეთი

შპს "აპტოსი"

პროექტი

ქ. ობოლისი, დასახლება ორხევი, მექანიკური ქარხნის მიმდებარედ
ს/კ 01.19.18.003.044

სათაური

შენობა-ნაგებობების უსაფრთხოების ღონისძიებათა ჩამონათვალი.
ფასადი ა1-ზ ღერძებში მ. 1:200

სტატუსი


აზომვითი ნახაზი

რევიზია	00
თარიღი	28.10.2024
ფორმატი	A1
მასშტაბი	1:100

გვ. #

01

ფასადი 13-1 ღერძებში მ. 1:200

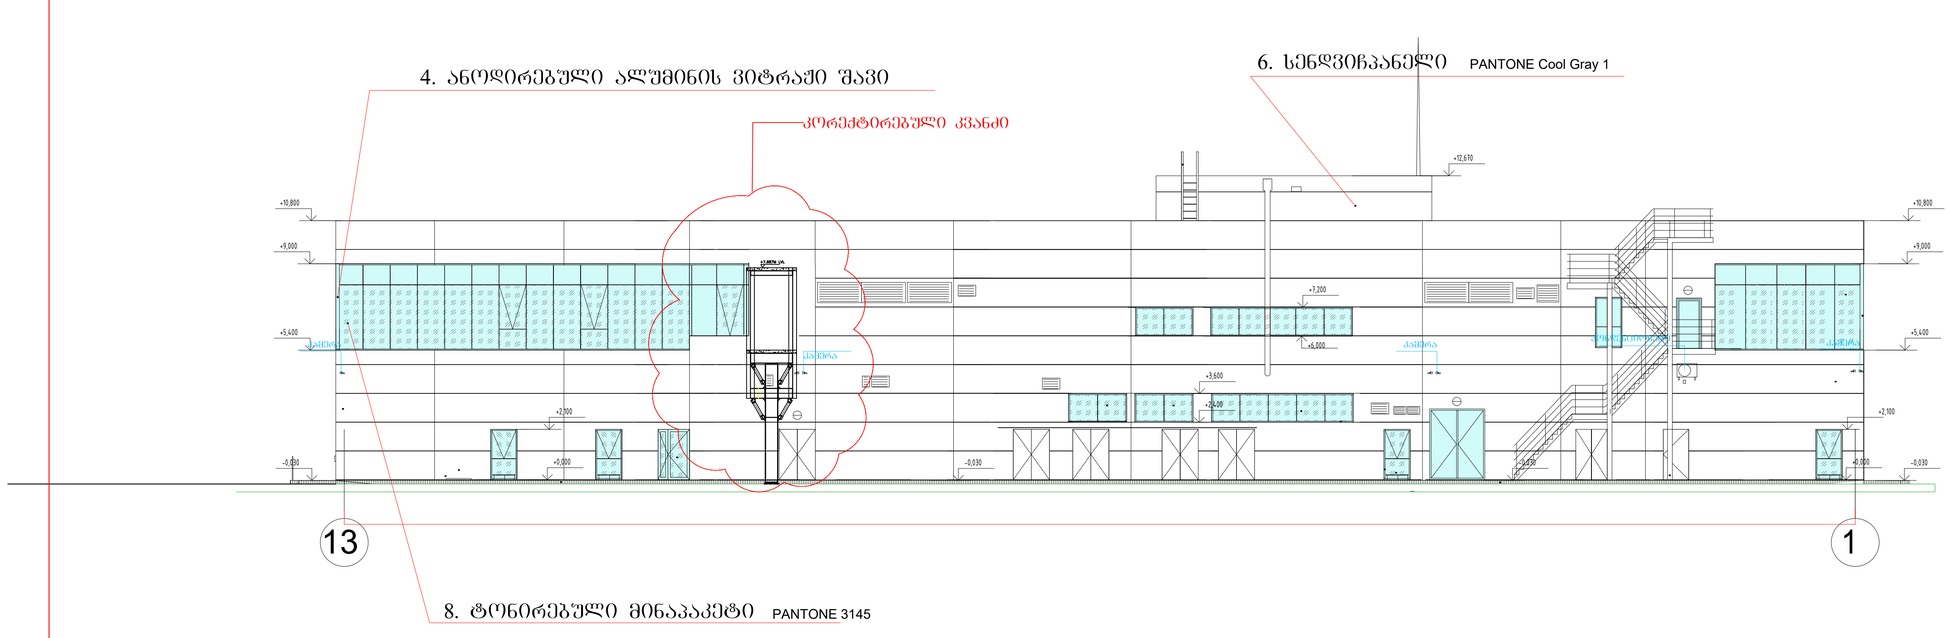

ზოგადი შენიშვნები

დაუშვებელია ნახაზის გადახომვა
ნებისმიერი ხარვეზის უსუსტობის აღმოჩენის შემთხვევაში დაუყოვნებლივ
უნდა ცნობოს საპროექტო ორგანიზაციას
ყველა ზომა მოცემულია მილიმეტრებში
ეს დოკუმენტაცია ინტელექტუალური საკუთრებაა
ნებისმიერი არასანქცირებული გამოყენება გამქვლევება გავრცელება ან
დუბლირება ნებისმიერი ინფორმაციის შეიძლება გამოიწვიოს
პასუხისგებლობა მოქმედი კანონმდებლობის მიხედვით

არქიტექტორი

TRIA Architecture

პროექტის მენეჯერი

დამკვეთი

შპს "აპტოსი"

პროექტი

ქ. თბილისი, დასახლება ორხევი, მექანიკური ქარხნის მიმდებარედ
ს/კ 01.19.18.003.044

სათაური

შპს "აპტოსი"-ს საწარმოო ბაზის
ტერიტორიაზე შესაბამისობა.
ფასადი 13-1 ღერძებში მ. 1:200


სტატუსი

აზომვითი ნახაზი

რევიზია 00
თარიღი 28.10.2024
ფორმატი A1
მასშტაბი 1:100

გვ. # 01

ფასადი ზ-ა1 ღერძებში მ. 1:200

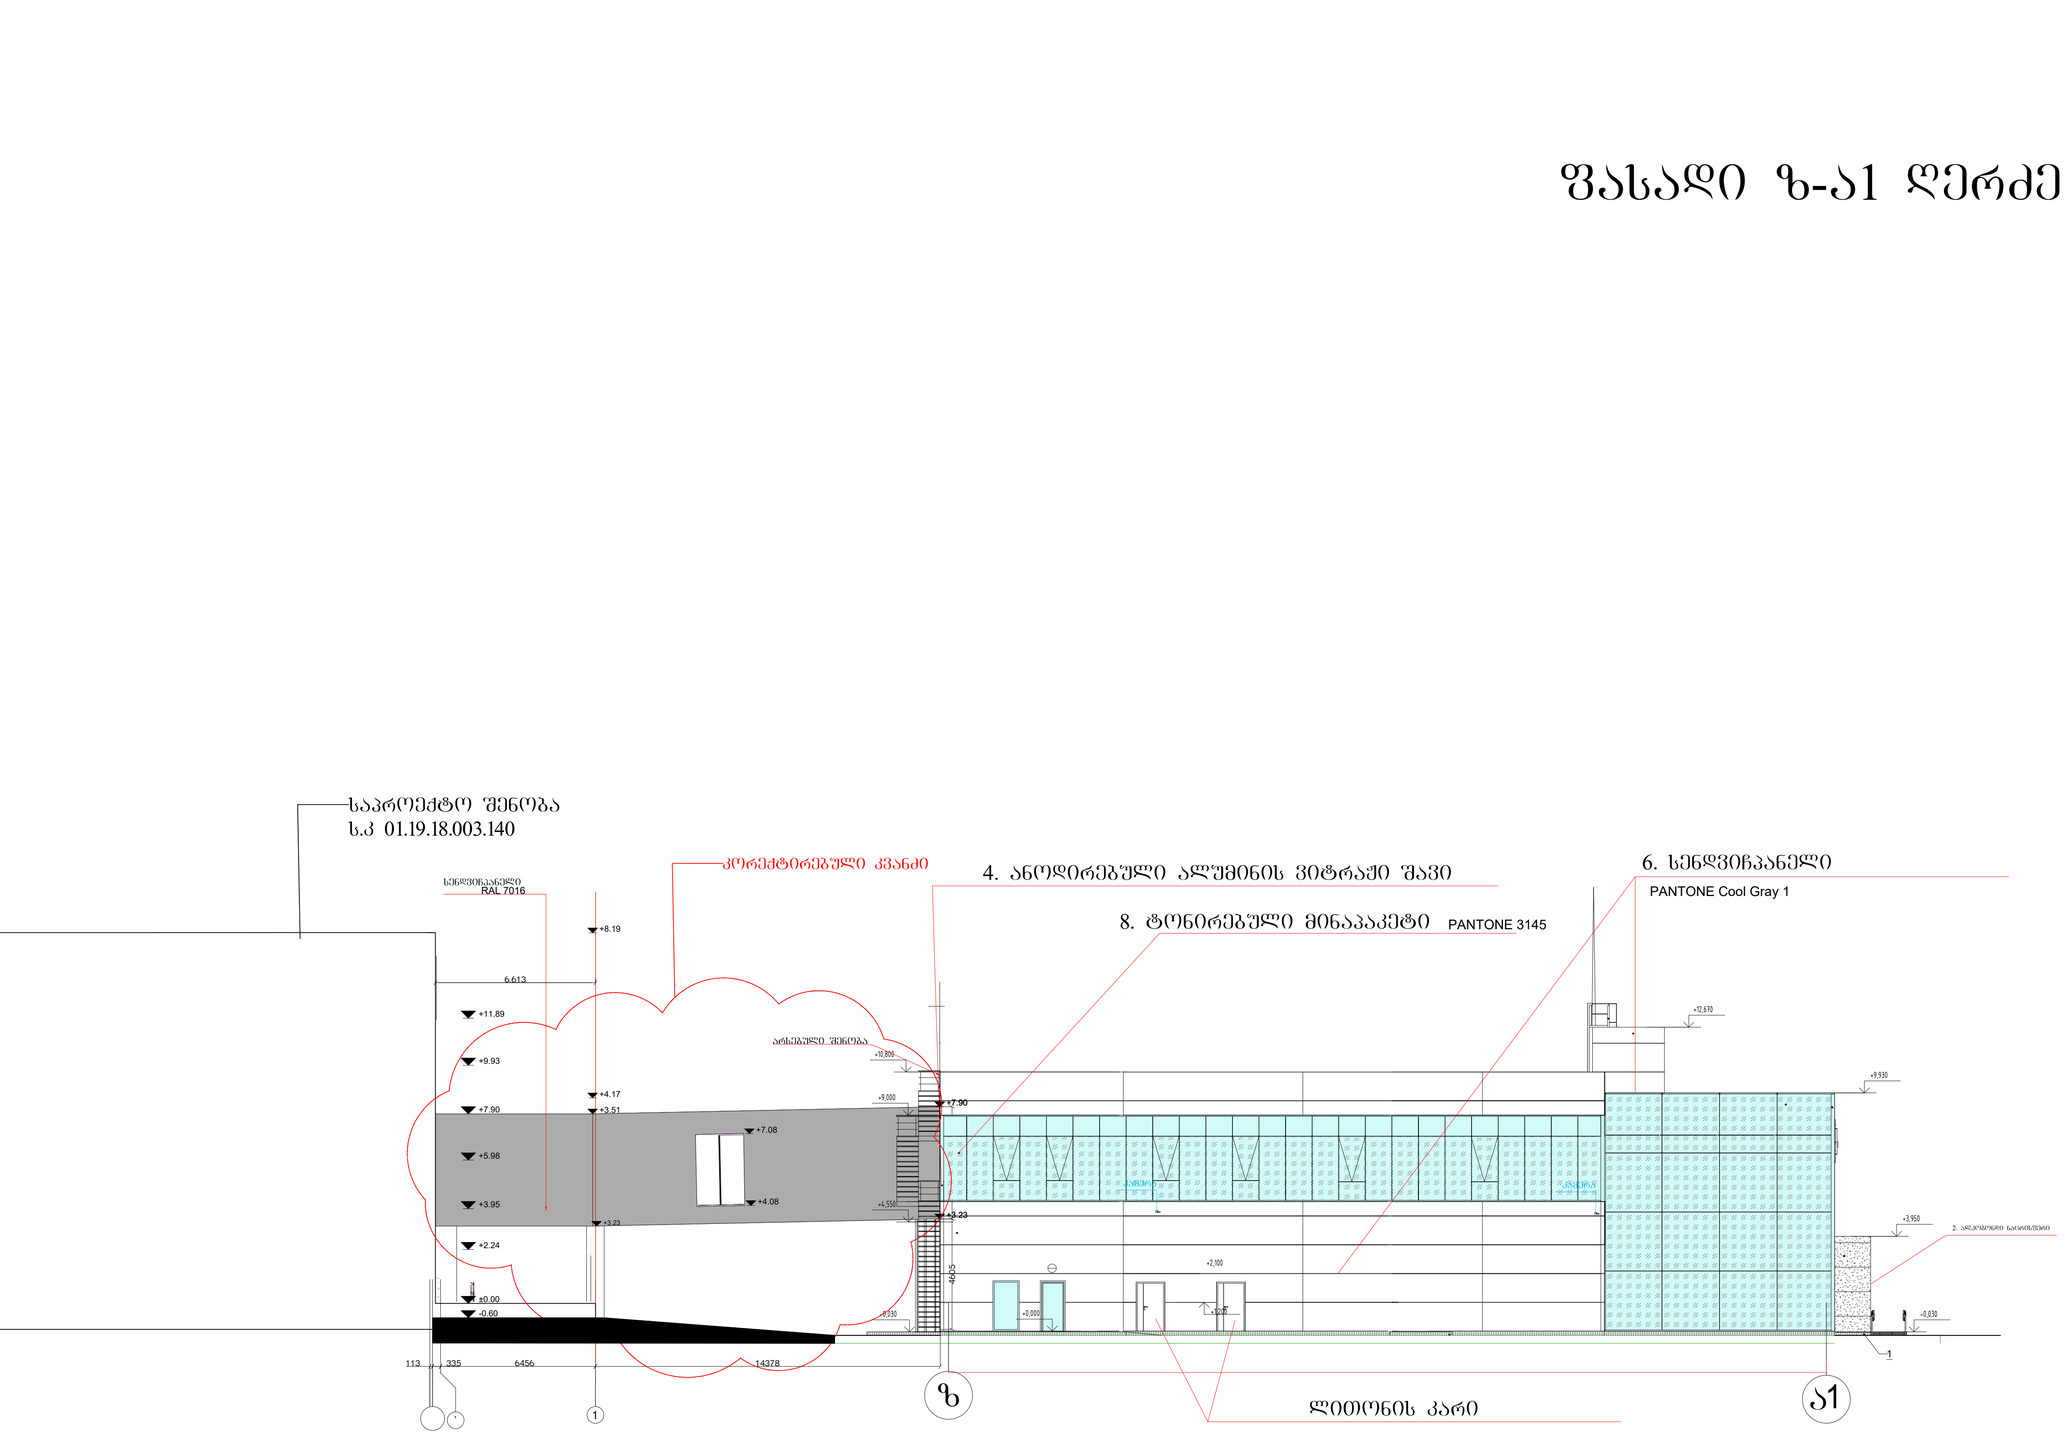

ზოგადი შენიშვნები

დაუშვებელია ნახაზის გადახომვა.
ნებისმიერი ხარვეზის უზუსტობის აღმოჩენის შემთხვევაში დაუყოვნებლივ უნდა ეცნობოს საპროექტო ორგანიზაციას.
ყველა ზომა მოცემულია მილიმეტრებში
ეს დოკუმენტაცია ინტელექტუალური საკუთრებაა
ნებისმიერი არასანქცირებული გამოყენება, გაშვლავება, გავრცელება ან დუბლირება ნებისმიერი ინფორმაციის შეიძლება გამოიწვიოს პასუხისგებლობა მოქმედი კანონმდებლობის მიხედვით

არქიტექტორი: TRIA Architecture

პროექტის მენეჯერი:

დამკვეთი: შპს "აპტოხი"

პროექტი: ქ. თბილისი, დასახლება ორხევი, მიქანიკური ქარხნის მიმდებარედ ს/კ 01.19.18.003.044

სათაური: შენობა-ნაგებობების შესანარჩუნებლის ვიზუალის შესაბამისობა. ფასადი ზ-ა1 ღერძებში მ. 1:200

სტატუსი: აზომვითი ნახაზი

რევიზია	00
თარიღი	28.10.2024
ფორმატი	A1
მასშტაბი	1:100

გვ. #
01