GSPublisherVersion 0.0.100.8

დაუშვებელია ნახაზის გადაზომვა.
ნებისმიერი ხარვეზის/უზუსტობის აღმოჩენის შემთხვევაში დაუყოვნებლივ
უნდა ეცნობოს საპროექტო ორგანიზაციას.
ყველა ზომა მოცემულია მილიმეტრებში.
ეს დოკუმენტაცია ინტელექტუალური საკუთრებაა.
ნებისმიერი არასანქცირებული გამოყენება, gamJRavneba, გავრცელება ან
დუბლირება ნებისმიერი ინფორმაციის, შეიძლება გამოიწვიოს
პასუხისგებლობა მოქმედი კანონმდებლობის მიხედვით.

ზოგადი შენიშვნები რევიზია 00

A1

WG00/WB00

±0.000
-0.150

1
A-200

±0.000

1
A-

LEGENDS

FLR00

არქიტექტორი პროექტის მენეჯერი დამკვეთი პროექტი სათაური სტატუსი

თარიღი

ფორმატი

მასშტაბი

gv.#

ჭრილი

ლობი ოთახის სახელი
0/01 სართული/ოთახის
ნომერი

მოპირკეთებული იატაკის
ნიშნული
კონსტრუქციული ფილის
ნიშნული
მოპირკეთებული იატაკის
ნიშნული

დეტალის #
ნახაზის კოდი

ჭრილის #
ნახაზის კოდი

კედლის ტიპი

იატაკის ტიპი

ბეტონის კედელი

ბლოკის კედელი

თაბაშირმუყაოს კედელი

აპტოსის საწყობი

არქიტექტურული პროექტი შპს "აპტოსი"

დაკავებულობის
ჯგუფი

თავშეყრის ჯგუფი
(თვ)

RGB (34.139.34)

RGB (79.12.187)

RGB (245.99.20)

RGB (160.32.240)

RGB (94.8.58)

RGB (0.0.255)

RGB (255.0.0)

RGB (220.185.0)

RGB (136.135.134)

RGB (57.57.56)

დაკავებულობის
ჯგუფის აღნიშვნა

ფერის კოდი

საქმიანი ჯგუფი
(სქ)
საგანმანათლებლო
ჯგუფი (სგ)
სამრეწველო ჯგუფი
(სმ)
დიდი საფრთხის
შემცველი ჯგუფი (დსშ)
დაწესებულებათა
ჯგუფი (დწ)
სავაჭრო ჯგუფი
(სვ)
საცხოვრებელი ჯგუფი
(სც)
სასაწყობო ჯგუფი
(სწ)
დამხმარე ჯგუფი
(დს)

დაკავებულობის ჯგუფის აღნიშვნები

3 საათიანი ცეცხლმედეგობა
2 საათიანი ცეცხლმედეგობა
1 საათიანი ცეცხლმედეგობა

A-201

41 1

1:100

25.03.2024

600 3,950 3,950 3,950 3,150

3,825 125 3,825 125 3,825 125 3,050 100 300

30166 14.520

11.830

16,050

600 3,950 3,950 3,950 3,150

14,860

-0.10

±0.00 ±0.00

+3.95

+7.90

+11.85

+15.00

+15.30

+7.90

+15.00

+15.30

6,868

5,123

1,975 1,850 125 1,975 1,850 125 1,975 1,850 125 3,050 100 300

12,450

+0.57

- 1.60

-0.60

6.21

31.58

36.00

+0.43

D-3 D-3

D-4

საკადასტრო საზღვარი

საკადასტრო საზღვარი

FFL
SSL

FFL
SSL+3.95

FFL
SSL +11.85

FFL

SSL

+3.95

+11.85

FFL
SSL+7.90 +7.90

შენობის სიმაღლე მიწის დონიდან
სახანძრო მანქანის ყველაზე დაბალი მისადგომიდან

ბოლო დაკავებული იატაკის სიმაღლე

მიწის
საკონტროლო

დონე /510/ 509.35 509.35

FFL
SSL

საზოგადოებრივი სივრცის შუა ხაზი

L = 31.58

y = 0.4
H = 78.95

L = 14.19

y = 0.4
H = 36.0

მაქსიმალური დასაშვები სიმაღლე

A-1501 A-1501

A-1504

+3.95

+11.85

1 2 3 4 5

162 6,000 6,000 6,000 6,000 157

1,630 3,317 2,775 18,468 3,103 5,850 1,300 4,075 24,559

1,887 1,500
1,623 280 12,424

საავტომობილო გზა

საყრდენი კედელი

ლითონის ღობე

D-1

ტექ. დანადგარების
განთავსების ადგილი

A-1503

გენერალური გეგმა

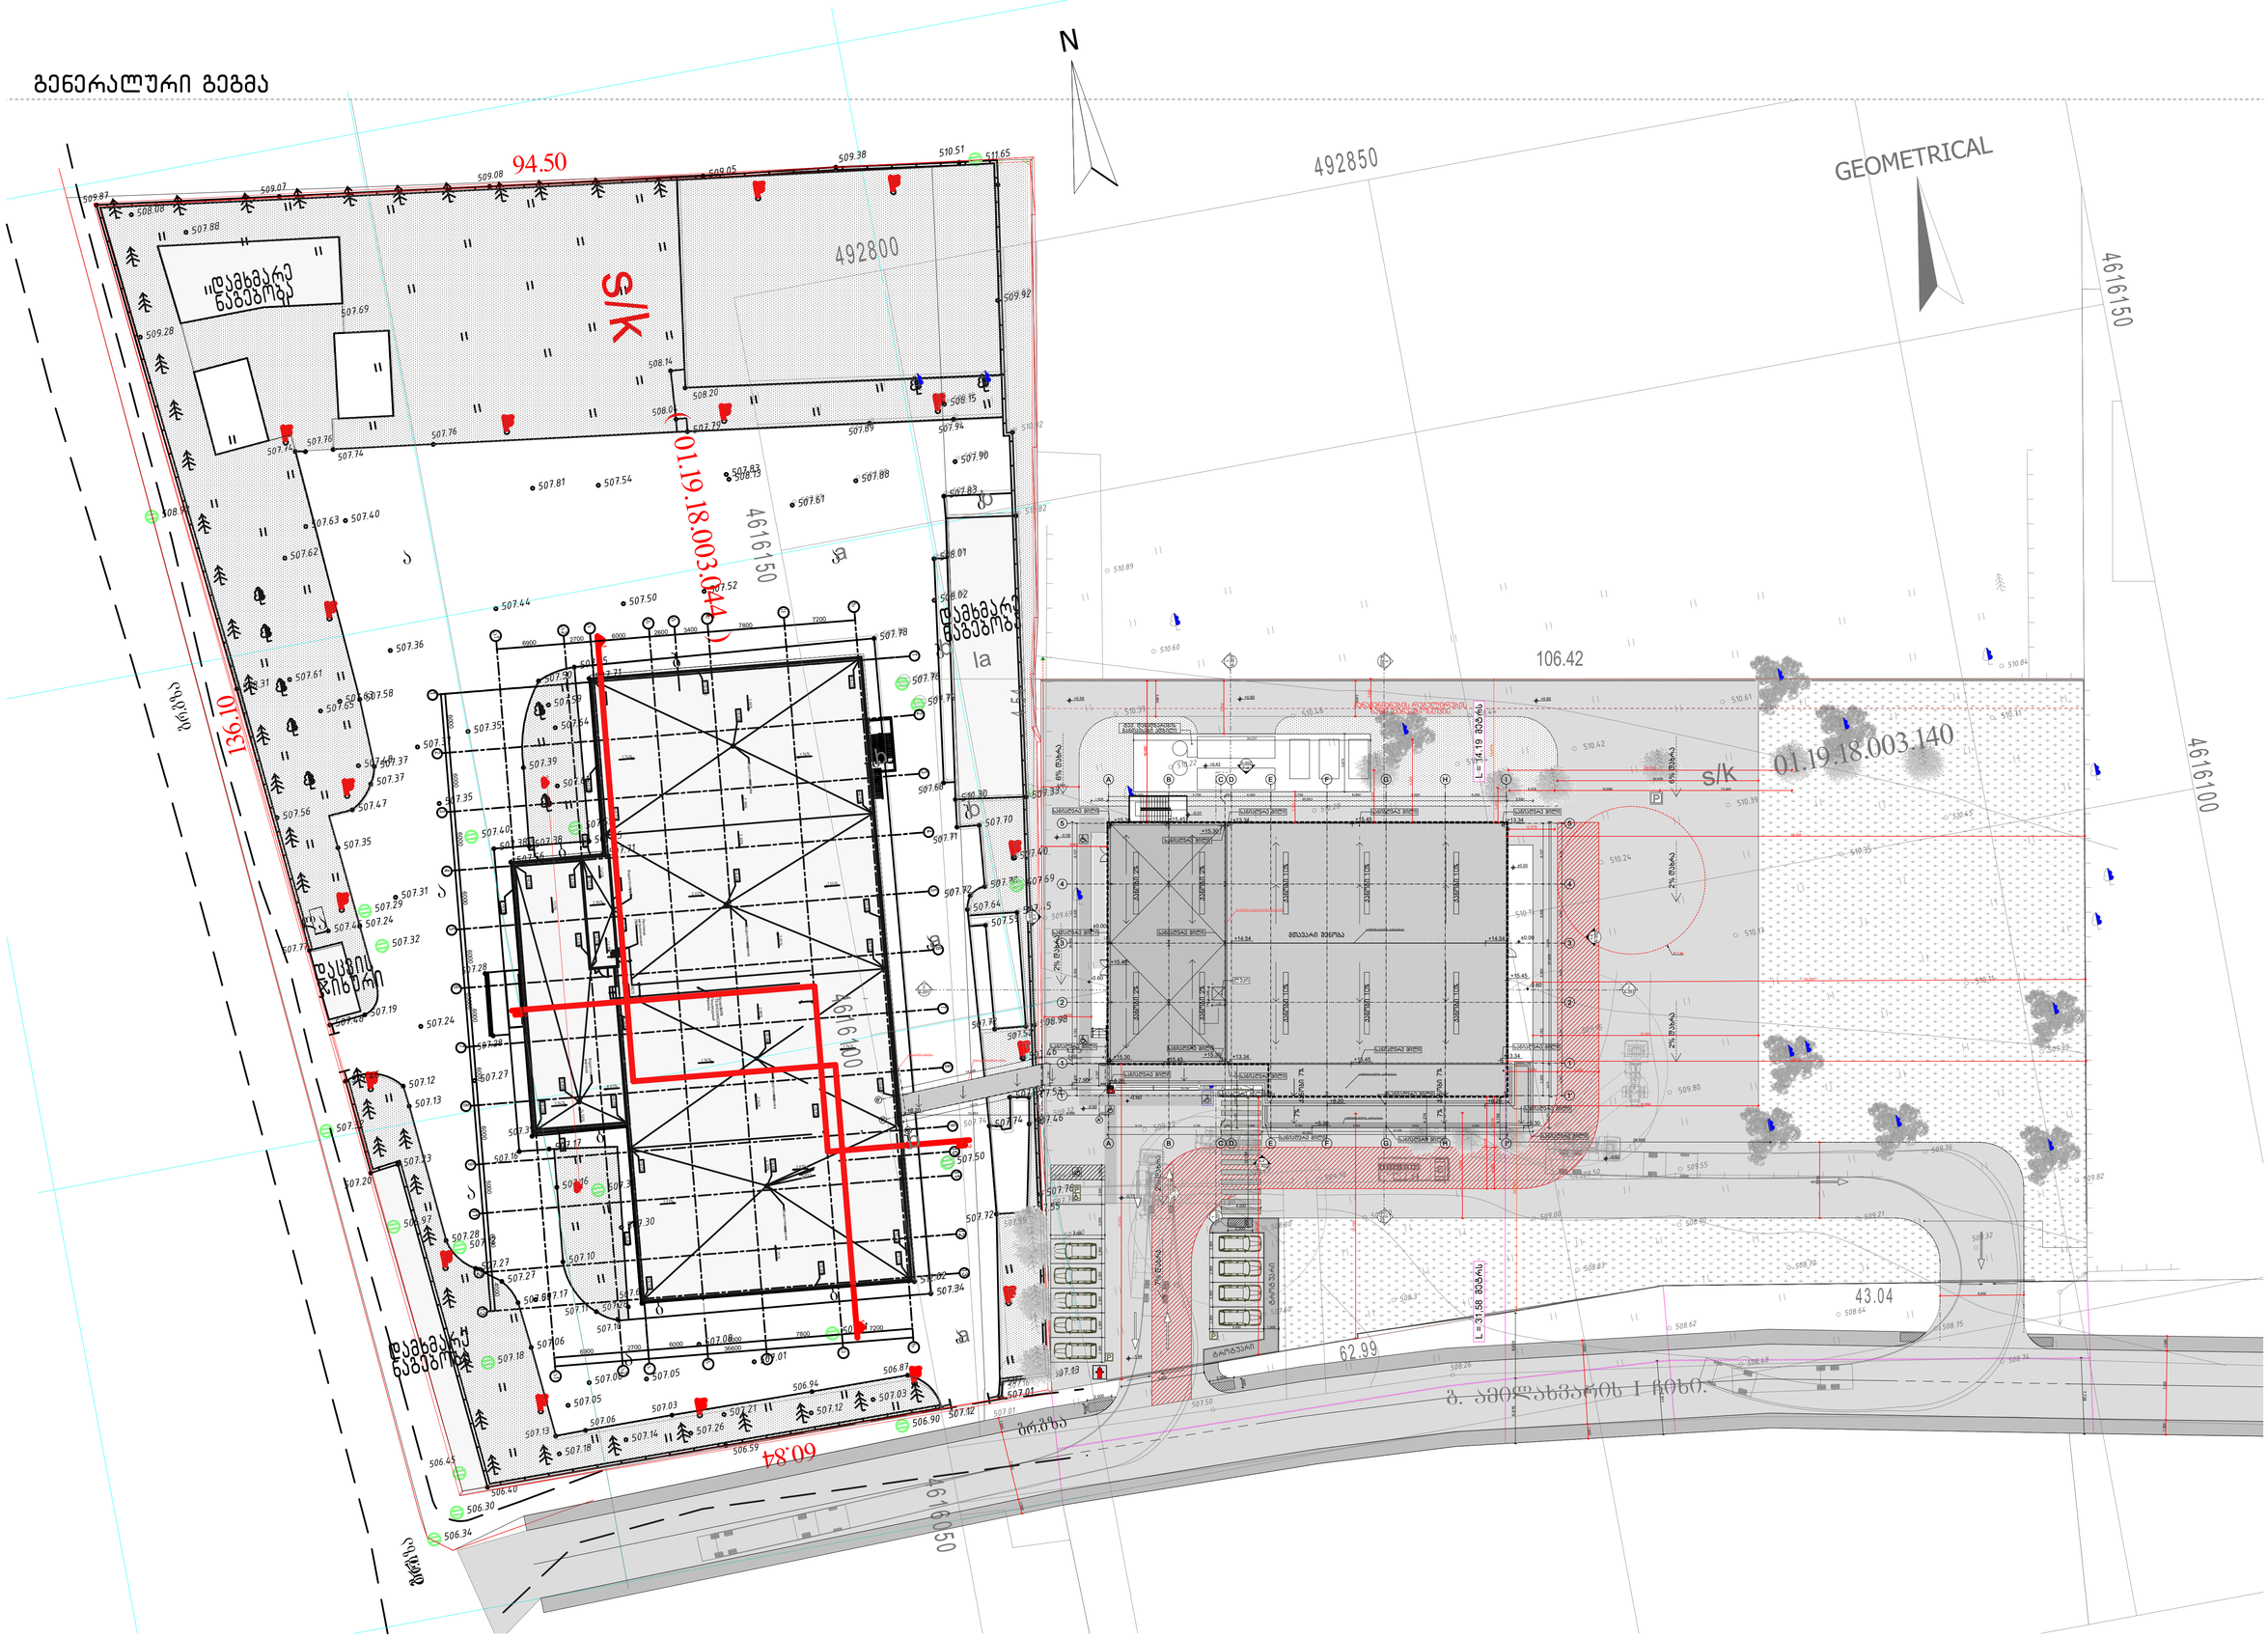

LEGENDS

ლოგი — ობიექტის სახელი
GID1 წერტილი — საორთოობიექტის
±0.000 / -0.150 — პროექტირებული იატაკის ნიშნული / კონსტრუქციული ფილის ნიშნული
±0.000 — პროექტირებული იატაკის ნიშნული
1 / A- — დეტალის № ნახაზის ლოგი
ჭრილის № ნახაზის ლოგი
WG00/WB00 — კედლის ტიპი
FLR00 — იატაკის ტიპი

შენიშვნა:

საგენერატორო და სატუმბო ავზი მდებარეობს იგივე მეპატრონის საკუთრებაში არსებულ სამეზობლო ნაკვეთზე. (ს.კ 01.19.18.003.044)

ზოგადი შენიშვნები	არქიტექტორი	პროექტის მენეჯერი	დამკვეთი	პროექტი	სათაური	სტატუსი	რევიზია	00
დაუშვებელია ნახაზის გადაზომვა. ნებისმიერი ხარვეზის/უზუსტობის აღმოჩენის შემთხვევაში დაუყოვნებლივ უნდა ეცნობოს საპროექტო ორგანიზაციას. ყველა ზომა მოცემულია მილიმეტრებში. ეს დოკუმენტაცია ინტელექტუალური საკუთრებაა. ნებისმიერი არასანქცირებული გამოყენება, გამქღვნება, გავრცელება ან დუბლირება ნებისმიერი ინფორმაციის, შეიძლება გამოიწვიოს პასუხისგებლობა მოქმედი კანონმდებლობის მიხედვით.	TRIA Architecture		შპს "აატოსი"	აატოსის საწყობი	GENERAL PLAN 01 გენგეგმა	არქიტექტურული პროექტი	თარიღი	25.03.2024
							ფორმატი	A1
							მასშტაბი	1:300

გვ.№ 03.2