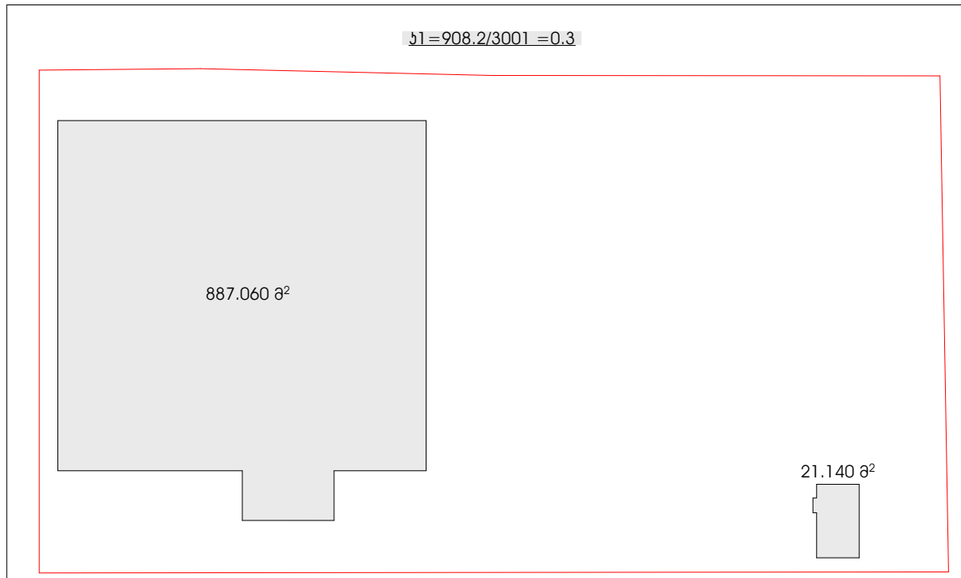

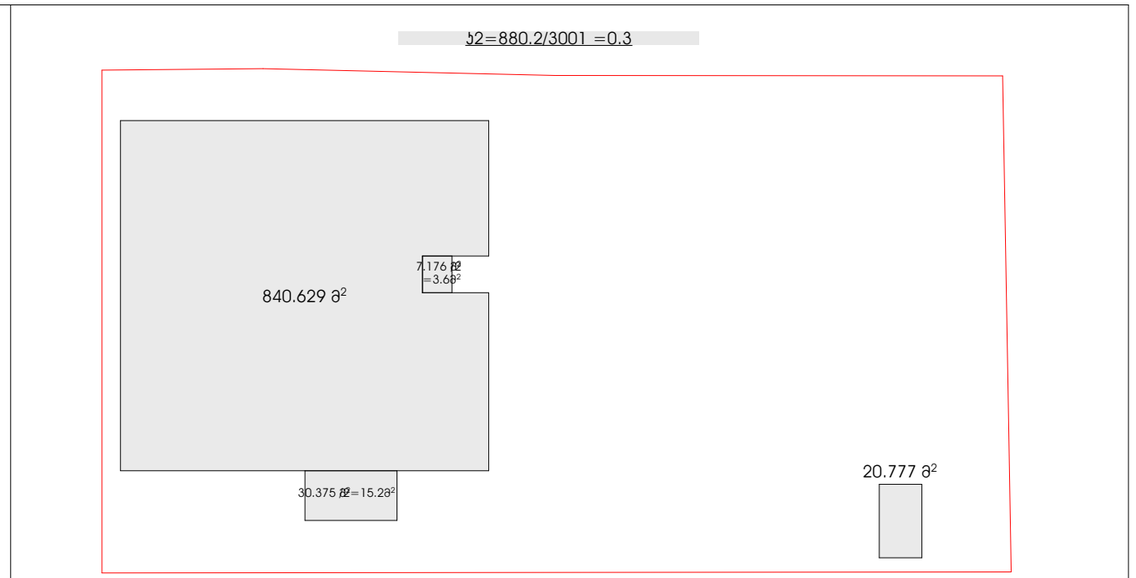

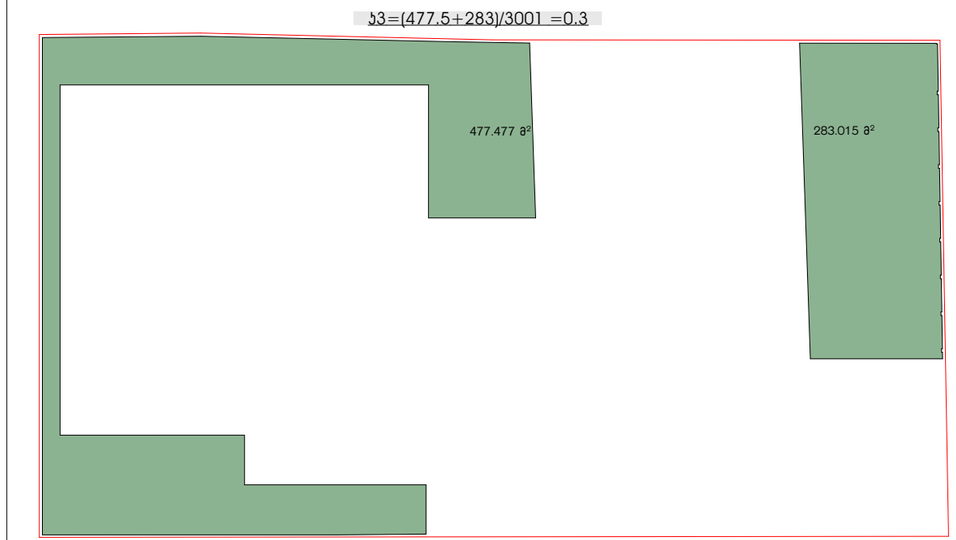

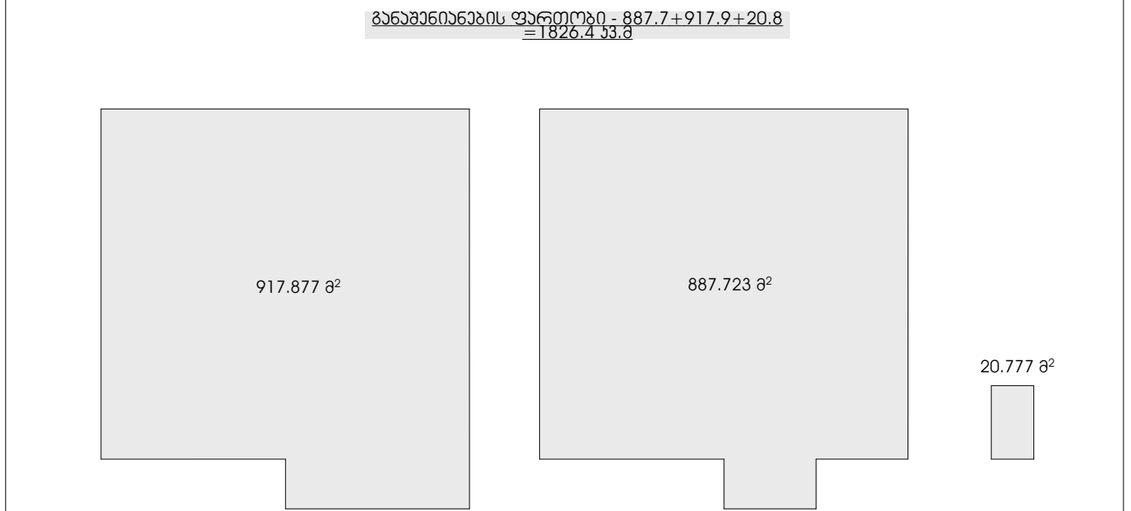

დამკვეთი	შპს "ტოიოტა ცენტრი თბილისი"	ნახაზი	პროექტი	მასშტაბი	1:500	გვერდი		თანამდებობა	გვარი	ხელმოწერა
მისამართი	ქ.თბილისი, სოფ. დიღომი ნაკვეთი N35/354 ს.კ 01.72.14.035.354	შენიშვნა:	- ზომები მოცემულია სმ-ში - ტერიტორიის აზომვები მოწოდებულია დამკვეთის მიერ - აივნის ფართი დათვლილია 100% - ბინის ბართში არ შედის აივნის ფართი - მშენებლობის პროცესში ნებისმიერი ცვლილება შეთანხმებული უნდა იყოს არქიტექტორთან					დირექტორი	გ . თავაძე	
								ავტორი	ლ. ჩაკვეტაძე	
ფუნქციური დანიშნულება	პლუსი მრავალფუნქციური დარბაზით							თანაავტორი	ლ. ჩაკვეტაძე	
								თანაავტორი		

LTD "ARCHISENSE"

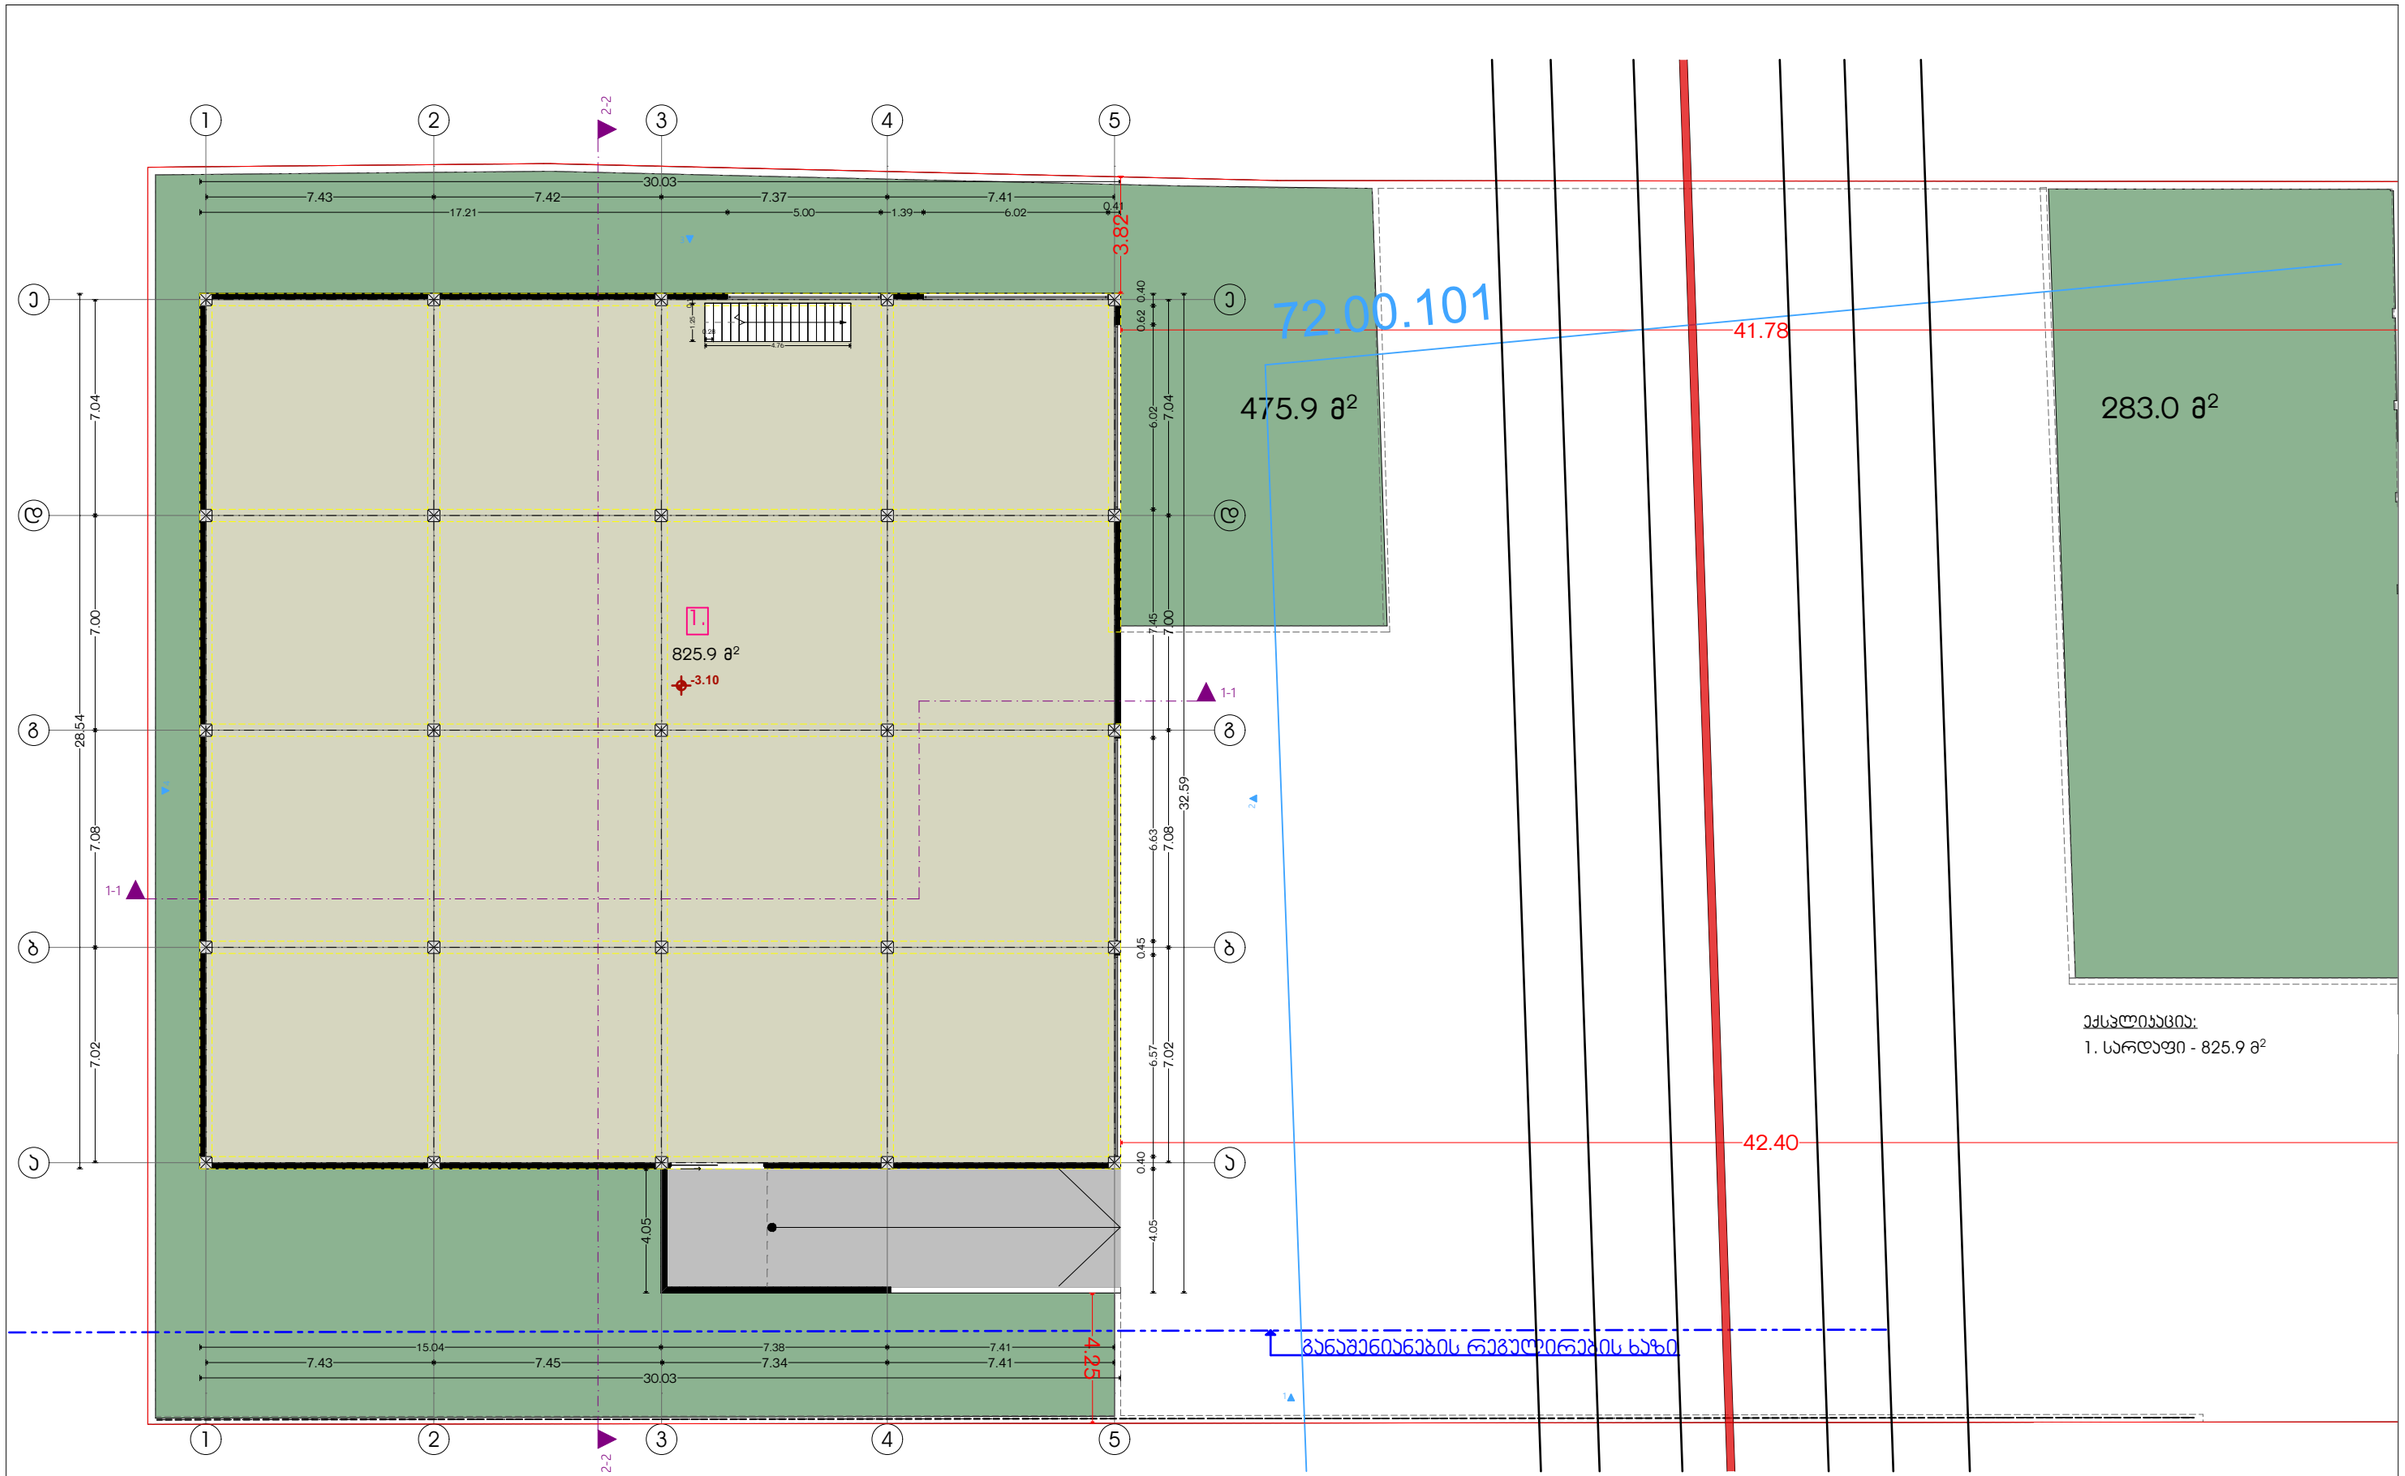

ექსპლიკაცია:
1. სარდაფი - 825.9 მ²

დამკვეთი	შპს "ტოიოტა ცენტრი თბილისი"	ნახაზი	-3.10 ნიშნულზე სართულის გეგმა	მასშტაბი	1:200	გვერდი		თანამდებობა	გვარი	ხელმოწერა
მისამართი	ქ.თბილისი, სოფ. დიღომი ნაკვეთი N35/354 ს.კ 01.72.14.035.354	შენიშვნა:	- ზომები მოცემულია სმ-ში - ტერიტორიის აზომვები მოწოდებულია დამკვეთის მიერ - აივნის ფართი დათვლილია 100% - ბინის ბართში არ შედის აივნის ფართი - მშენებლობის პროცესში ნებისმიერი ცვლილება შეთანხმებული უნდა იყოს არქიტექტორთან					დირექტორი	გ . თავაძე	
ფუნქციური დანიშნულება	კლუბი მრავალფუნქციური დარბაზით							ავტორი	ლ. ჩაჯვეტაძე	
								თანაავტორი	ლ. ჩაჯვეტაძე	
								თანაავტორი		

LTD "ARCHISENSE"

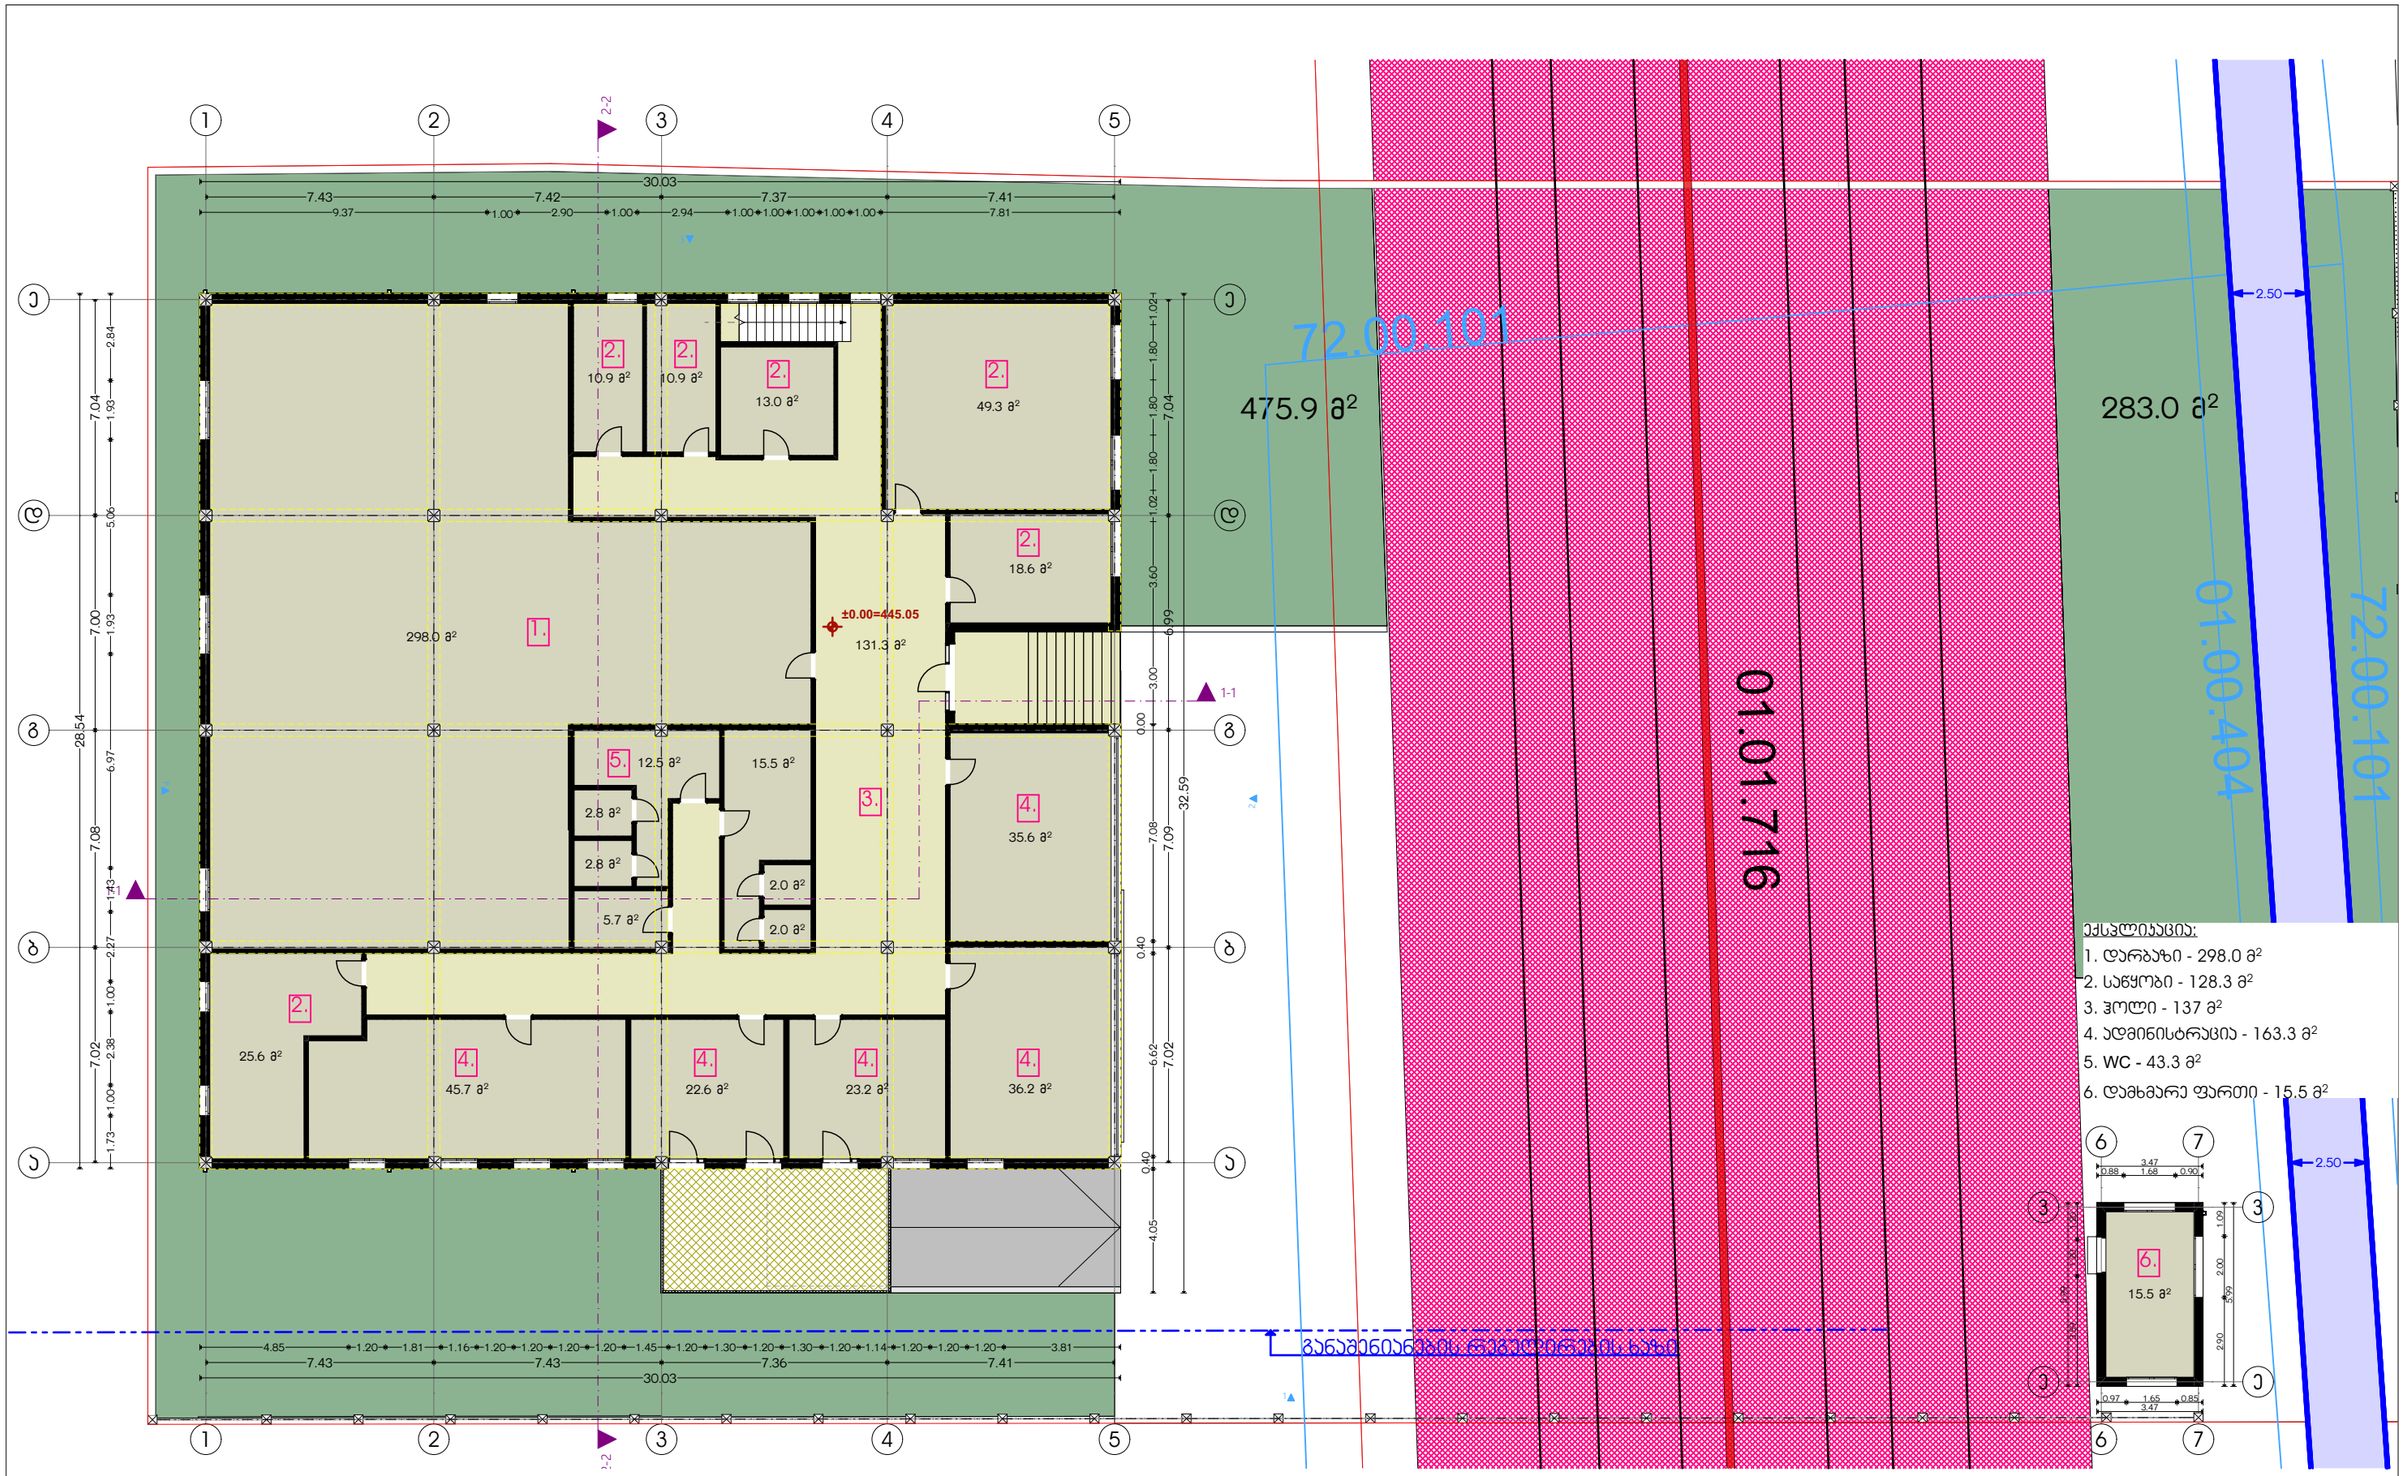

დამკვეთი	შპს "ტოიოტა ცენტრი თბილისი"	ნახაზი	0.00 ნიშნულზე სართულის გეგმა	მასშტაბი	1:200	გვერდი		თანამდებობა	გვარი	ხელმოწერა
მისამართი	ქ.თბილისი, სოფ. დიღომი ნაკვეთი N35/354 ს.კ 01.72.14.035.354	შენიშვნა:	- ზომები მოცემულია სმ-ში - ტერიტორიის აზომვები მოწოდებულია დამკვეთის მიერ - აივნის ფართი დათვლილია 100% - ბინის ბართში არ შედის აივნის ფართი - მშენებლობის პროცესში ნებისმიერი ცვლილება შეთანხმებული უნდა იყოს არქიტექტორთან					დირექტორი	გ . თავაძე	
ფუნქციური დანიშნულება	კლუბი მრავალფუნქციური დარბაზით							ავტორი	ლ. ჩაჯვეტაძე	
								თანაავტორი	ლ. ჩაჯვეტაძე	
								თანაავტორი		

LTD "ARCHISENSE"

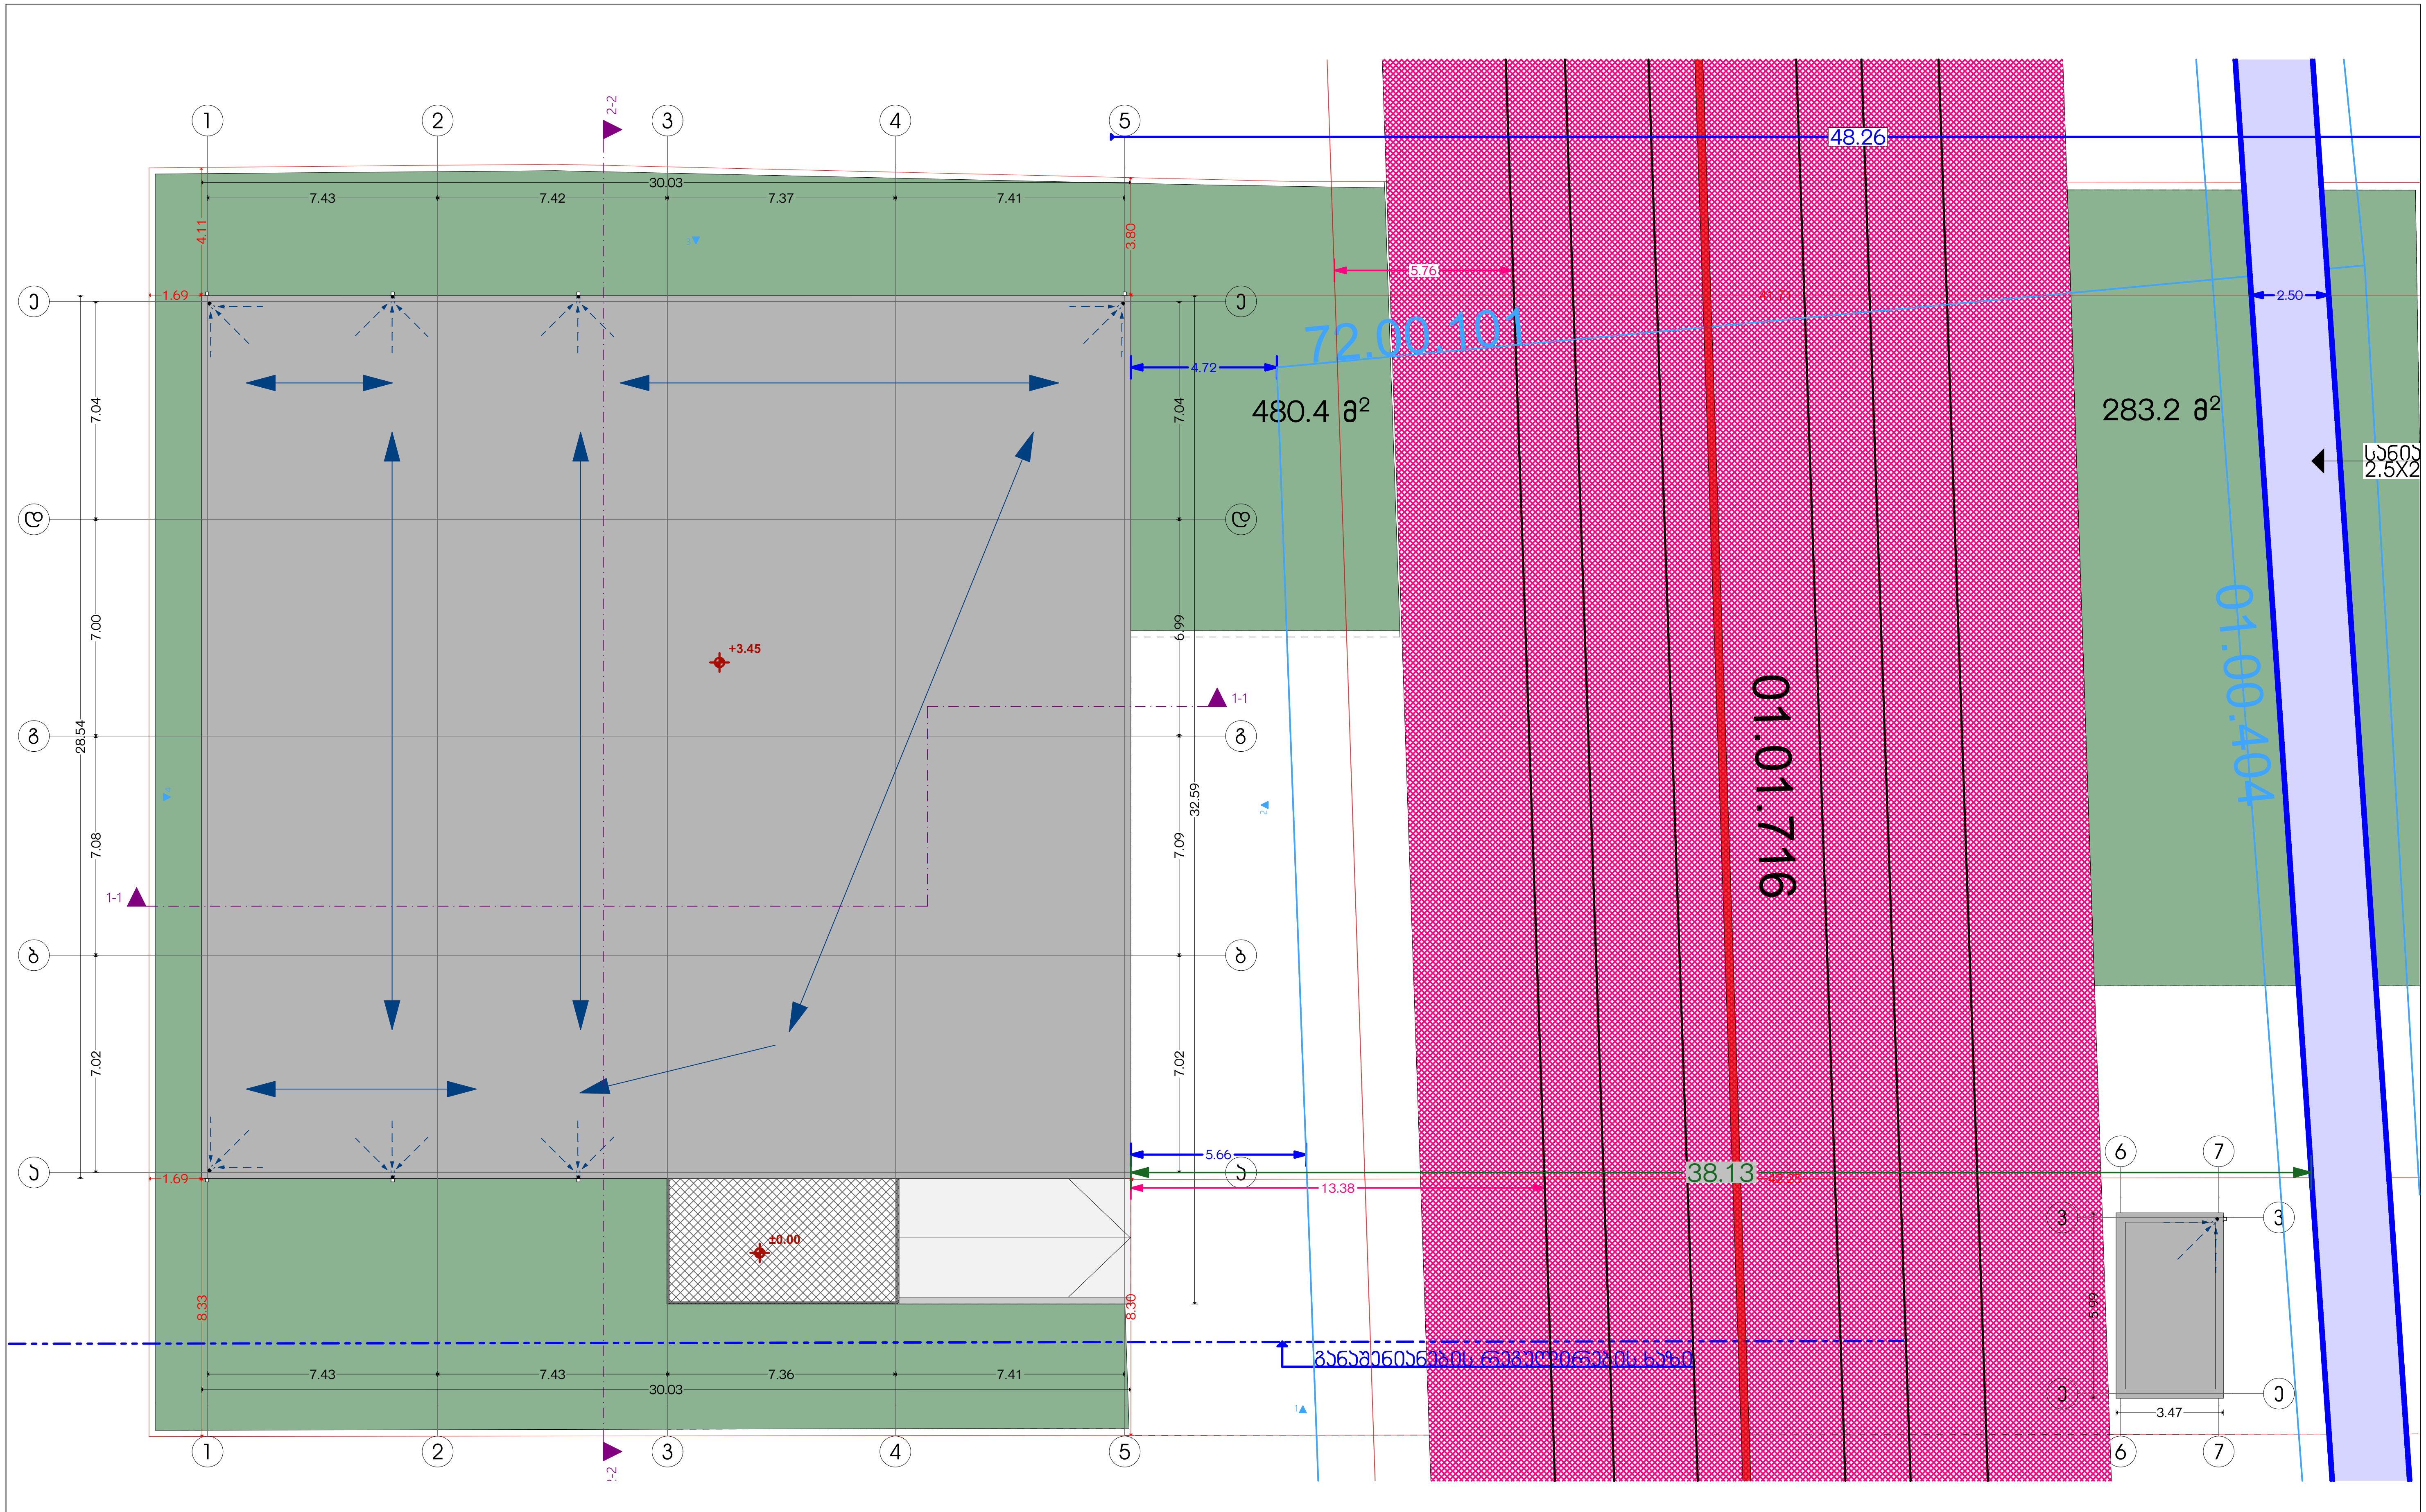

დამკვეთი	შპს "ტოიოტა ცენტრი თბილისი"	ნახაზი	სახურავის გეგმა	მასშტაბი	1:200	გვერდი		
მისამართი	ქ.თბილისი, სოფ. დიღომი ნაკვეთი N35/354 ს.კ 01.72.14.035.354	შენიშვნა:	- ზომები მოცემულია სმ-ში - ტერიტორიის აზომვები მოწოდებულია დამკვეთის მიერ - აივნის ფართი დათვლილია 100% - ბინის ბართში არ შედის აივნის ფართი - მშენებლობის პროცესში ნებისმიერი ცვლილება შეთანხმებული უნდა იყოს არქიტექტორთან					
ფუნქციური დანიშნულება	კლუბი მრავალფუნქციური დარბაზით							

თანამდებობა	გვარი	ხელმოწერა
დირექტორი	გ. თავაძე	
ავტორი	ლ. ჩაკვეტაძე	
თანაავტორი	ლ. ჩაკვეტაძე	
თანაავტორი		

LTD "ARCHISENSE"