-9.600(426.400)

-1 სართული

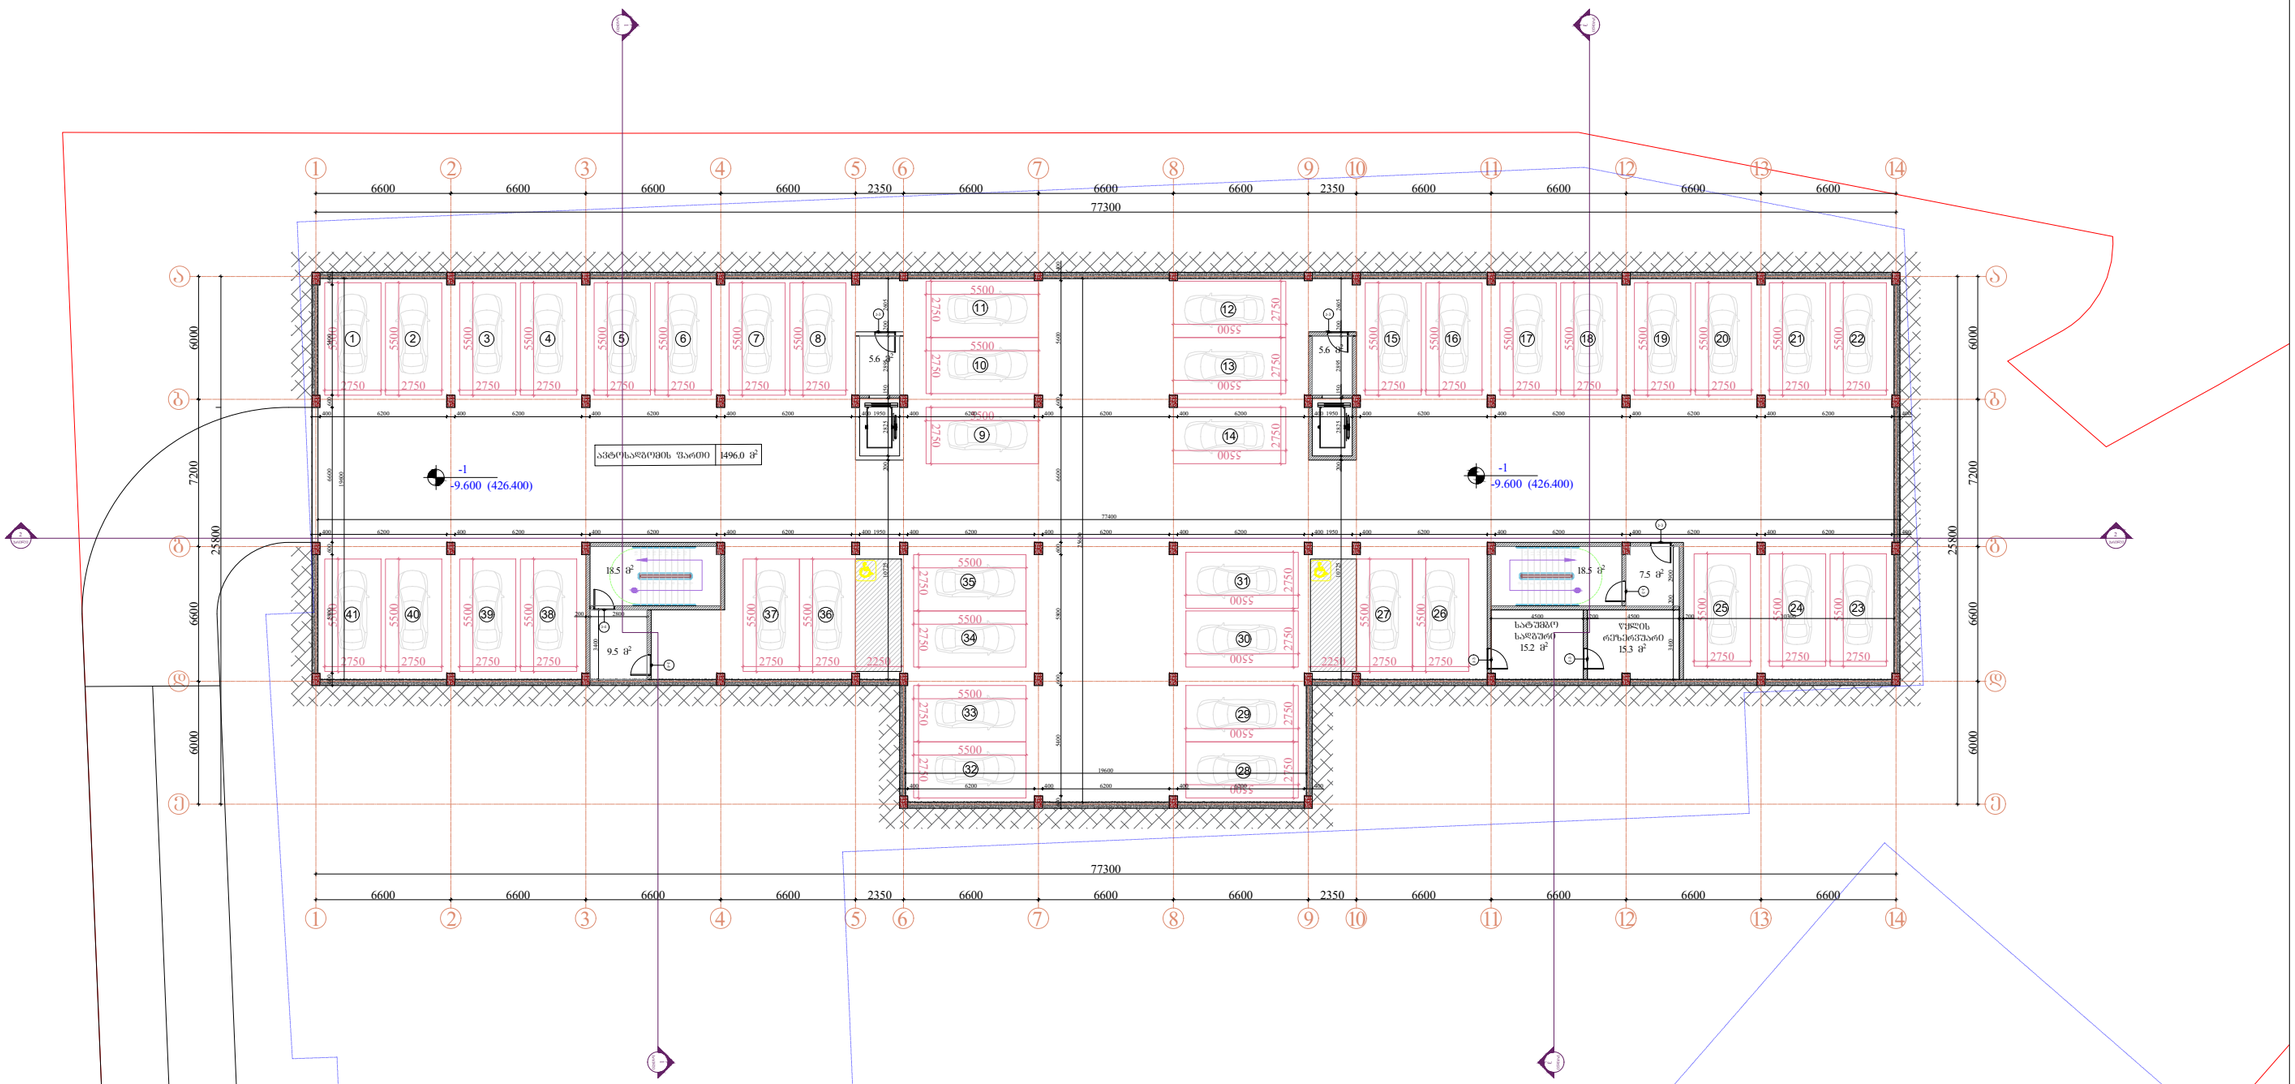

Pillar Park დიღომი 8	პროექტი მრავალბინიანი საცხოვრებელი სახლი ქ. თბილისი, დიღმის სასწავლო საცდელის მეურნეობის ტერიტორია	მასშტაბი 1:300	ფორმატი A3	თარიღი 01.07.2024
	ნახაზი -1 სართულის გეგმა -9.600 ნიშნულზე	არქიტექტორი	პროექტის ნომერი 001	ფურცელი ა-001
			ეტაპი სქემატური პროექტი	
			ფაილის სახე. DWG	

-6.600

1 სართული

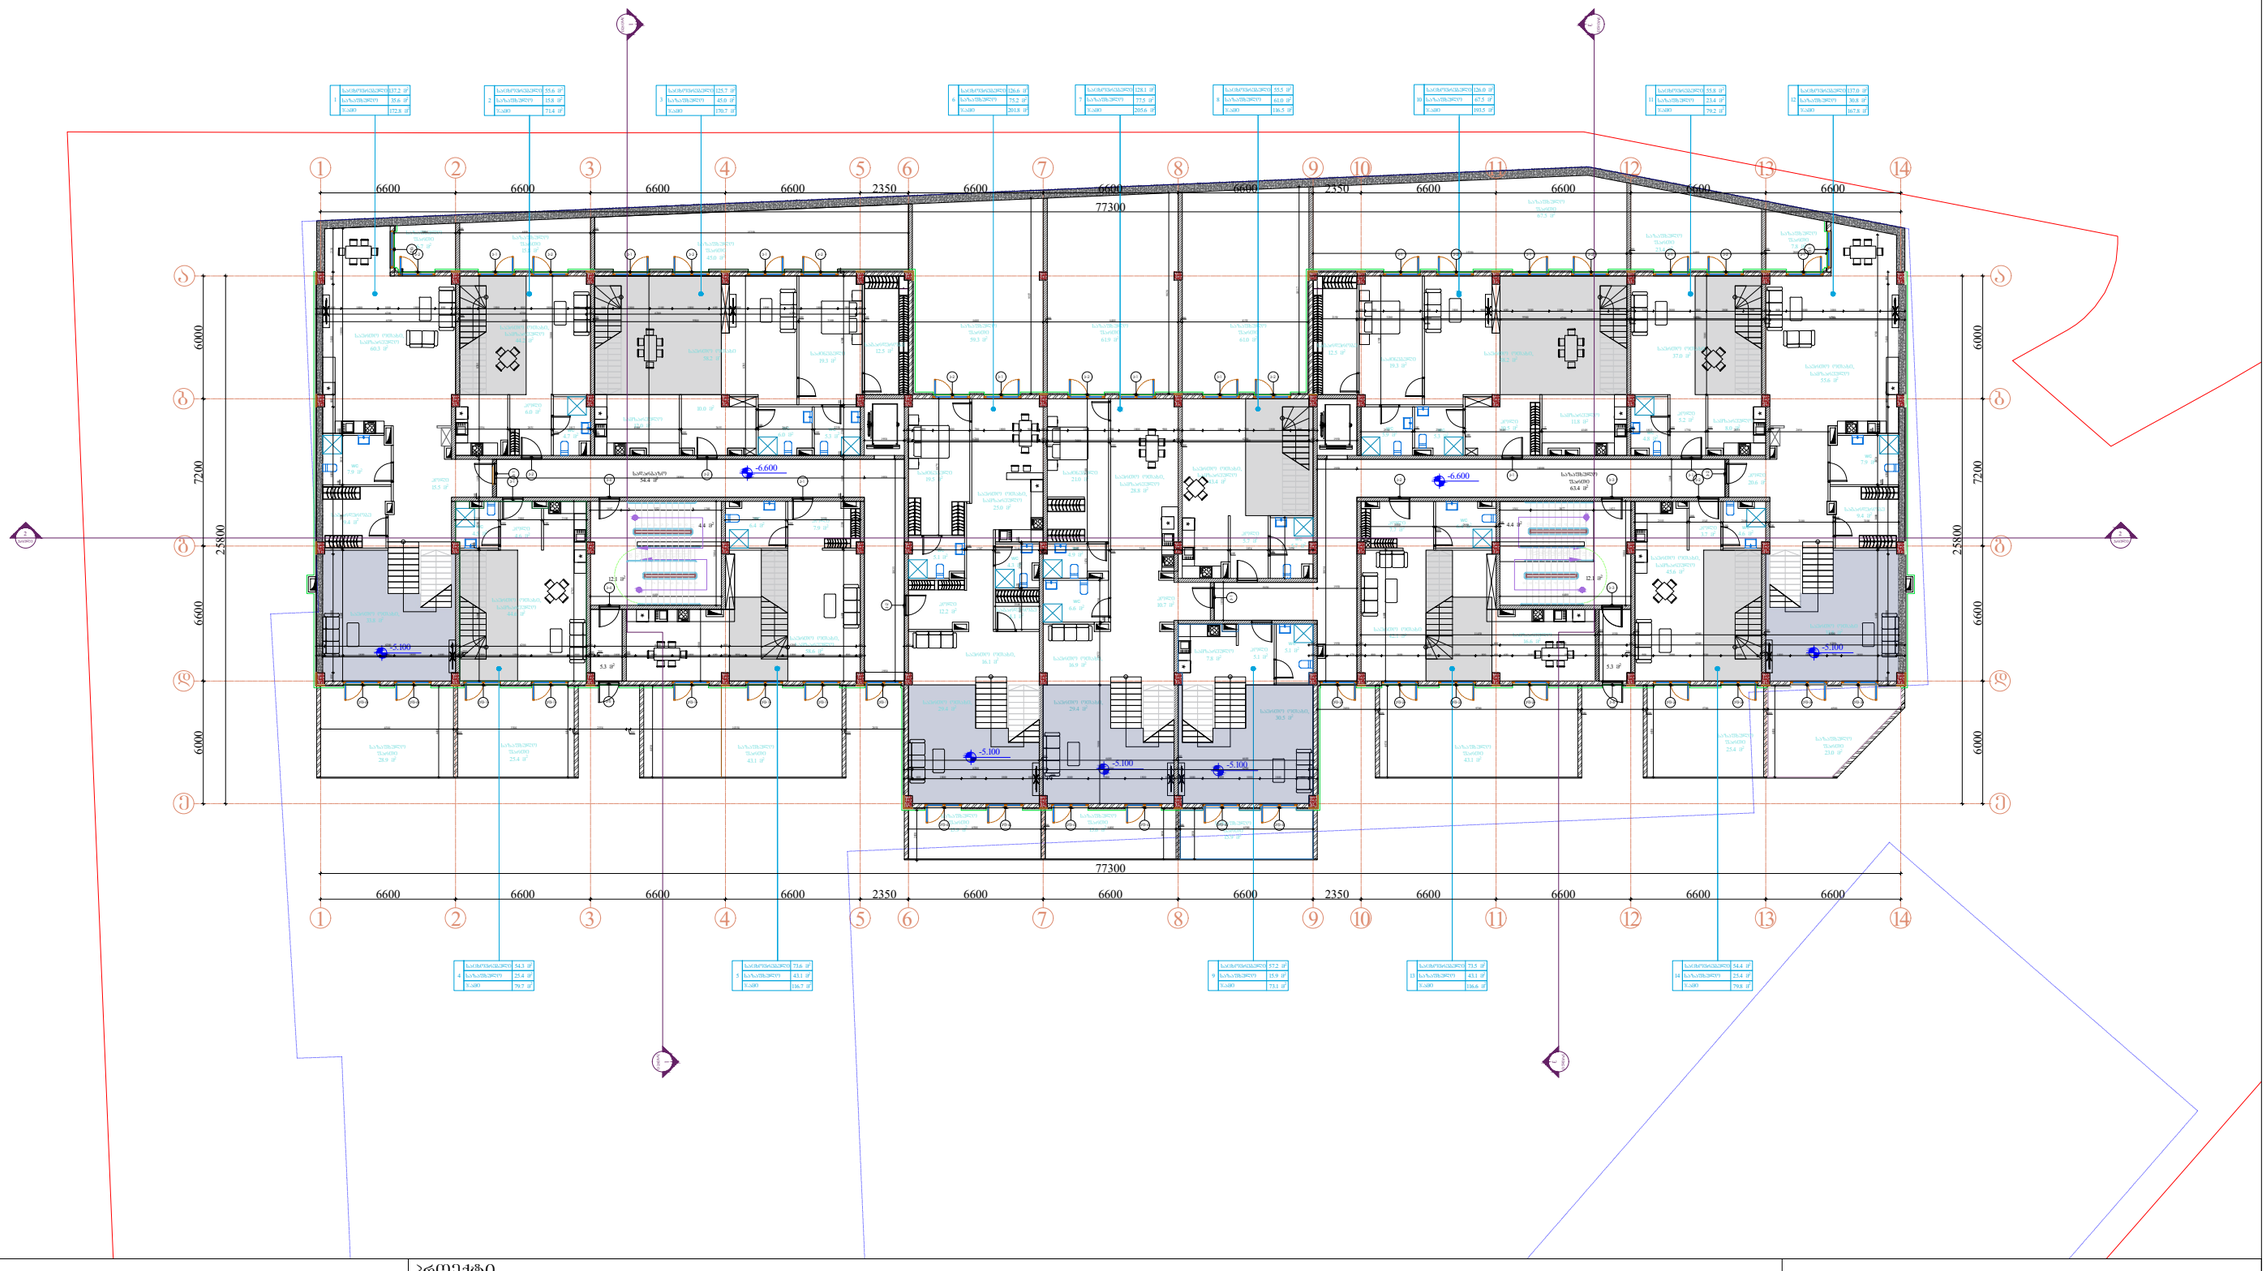

პროექტი: მრავალბინიანი საცხოვრებელი სახლი ქ. თბილისი, დიღმის სასწავლო საცდელის მეურნეობის ტერიტორია			მასშტაბი: 1:300	ფორმატი: A3	თარიღი: 01.07.2024
ნახაზი: 1 სართულის გეგმა -6.600 ნიშნულზე	არქიტექტორი		პროექტის ნომერი: 001	ფურცელი: ა-001
			ეტაპი: სქემატური პროექტი	
			ფაილის ფორმ.: DWG	

Pillar Park დიღომი 8

-3.300

2 სართული

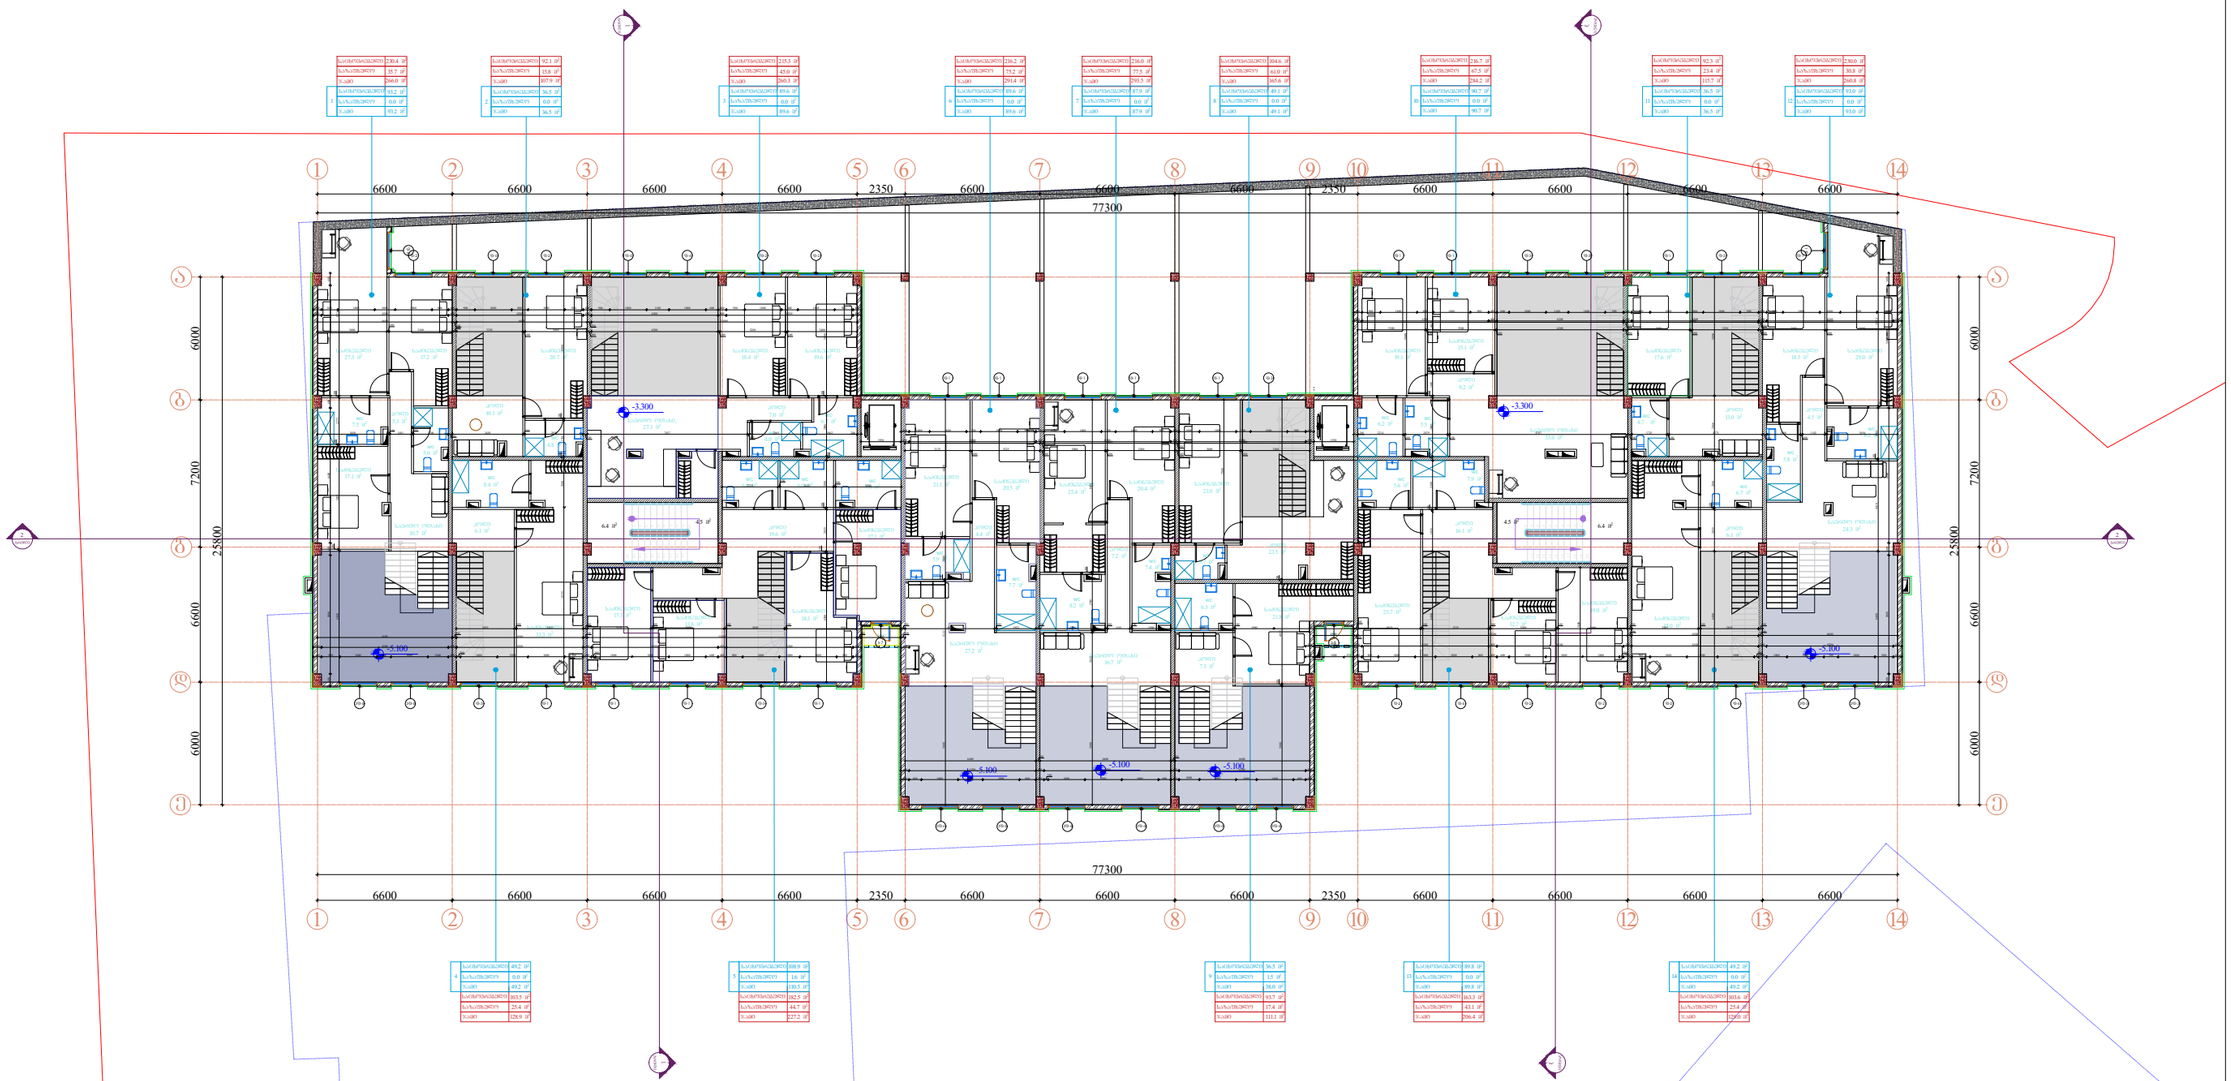

პროექტი	მრავალბინიანი საცხოვრებელი სახლი ქ. თბილისი, დიღმის სასწავლო საცდელის მეურნეობის ტერიტორია
ნახაზი	2 სართულის გეგმა -3.300 ნიშნულზე
არქიტექტორი	
მასშტაბი	1:300
ფორმატი	A3
თარიღი	01.07.2024
პროექტის ნომერი	001
ეტაპი	სქემატური პროექტი
ფაილის სპეც.	DWG
ფურცელი	ა-001

Pillar Park დიღომი 8

±0.000(436.000)

3 სართული

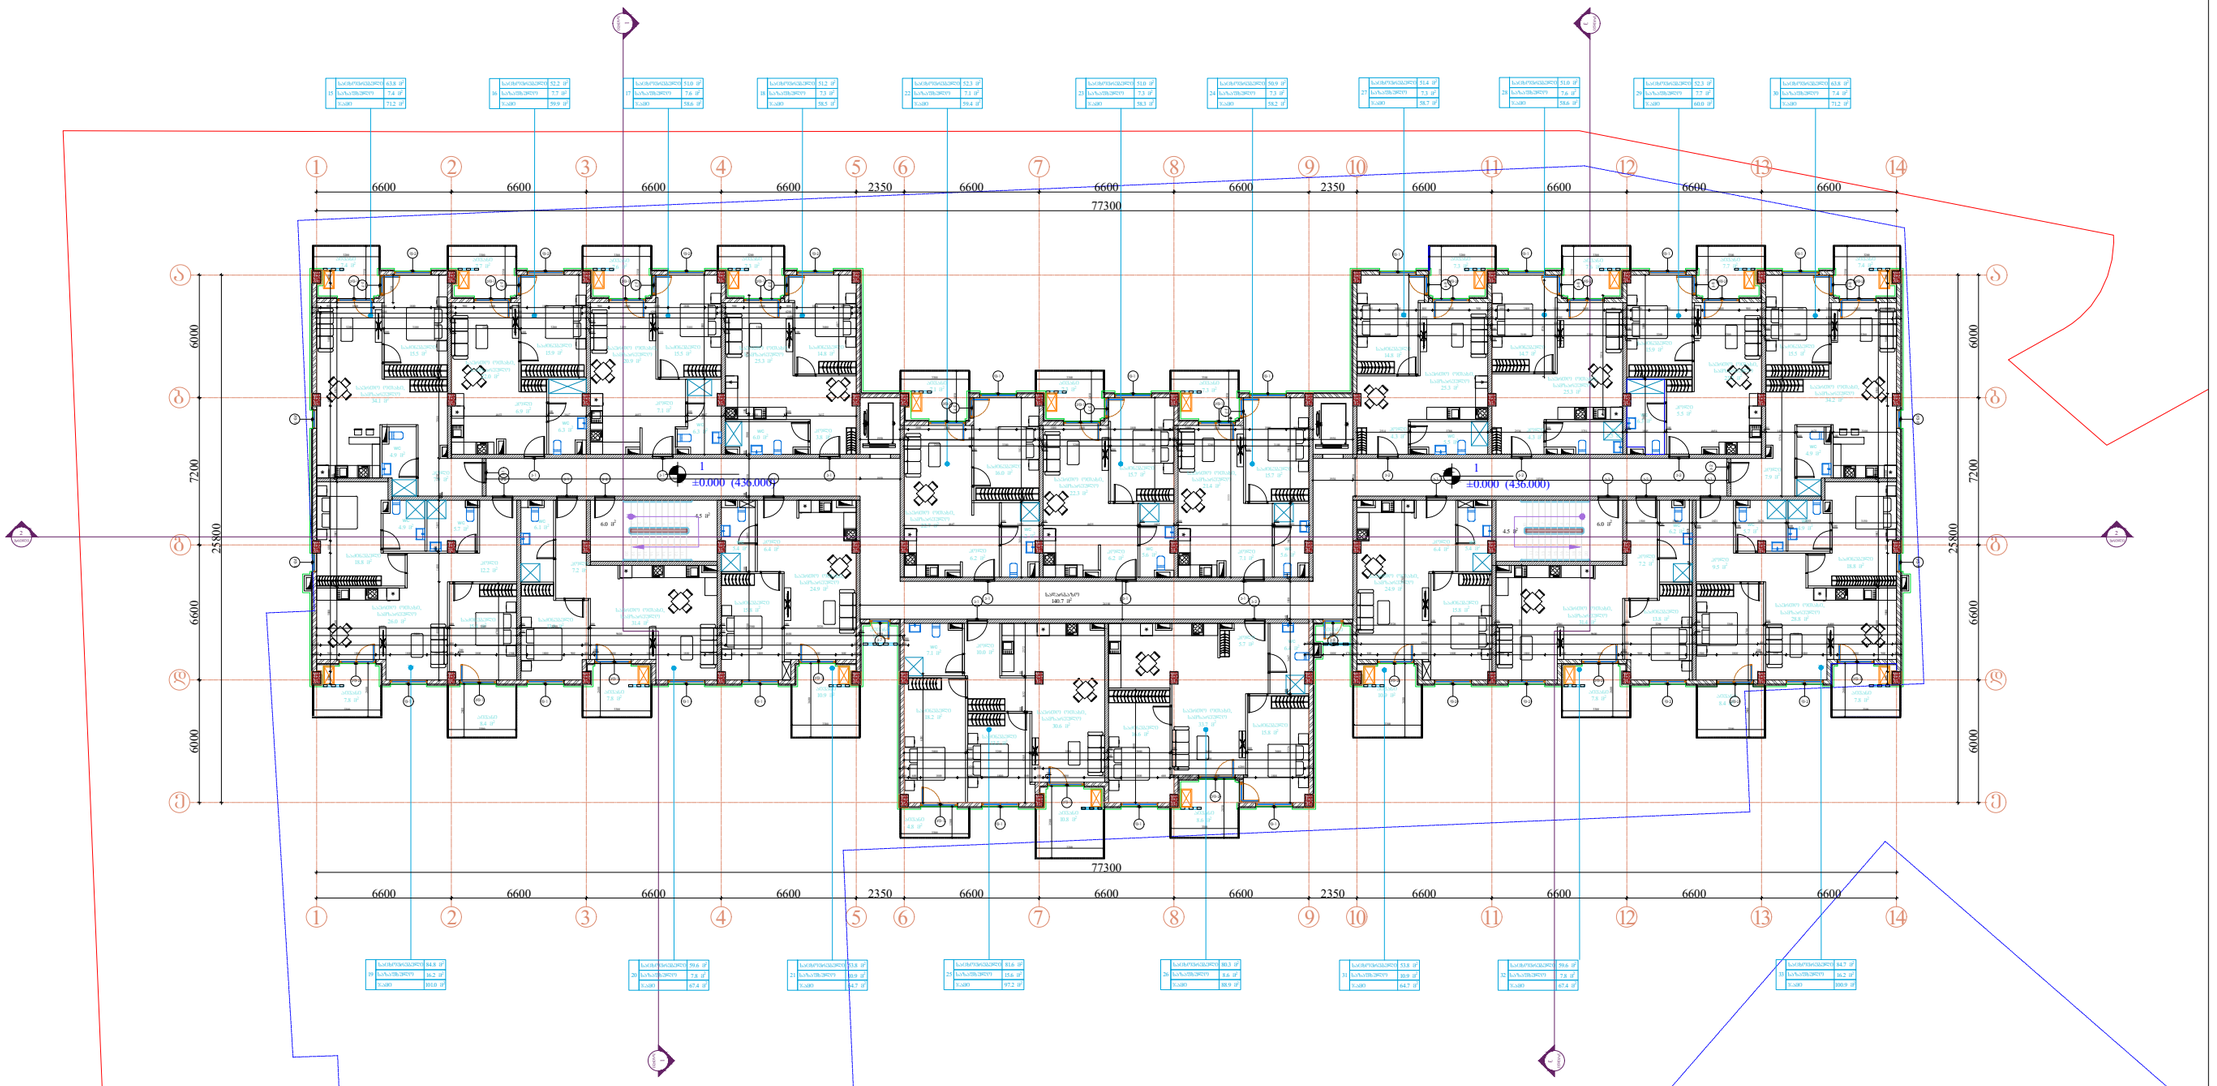

Pillar Park ᲓᲘᲓᲣᲑᲔ 8	პროექტი მრავალბინიანი საცხოვრებელი სახლი ქ. თბილისი, დიდმის სასწავლო საცდელის მეურნეობის ტერიტორია	მასშტაბი 1:300	ფორმატი A3	თარიღი 01.07.2024
ნახაზი 3 სართულის გეგმა ±0.000 ნიშნულზე	არქიტექტორი	პროექტის ნომერი 001 ეტაპი სქემატური პროექტი ფაილის სახე. DWG		ფურცელი ა-001

+3.300
4 სართული

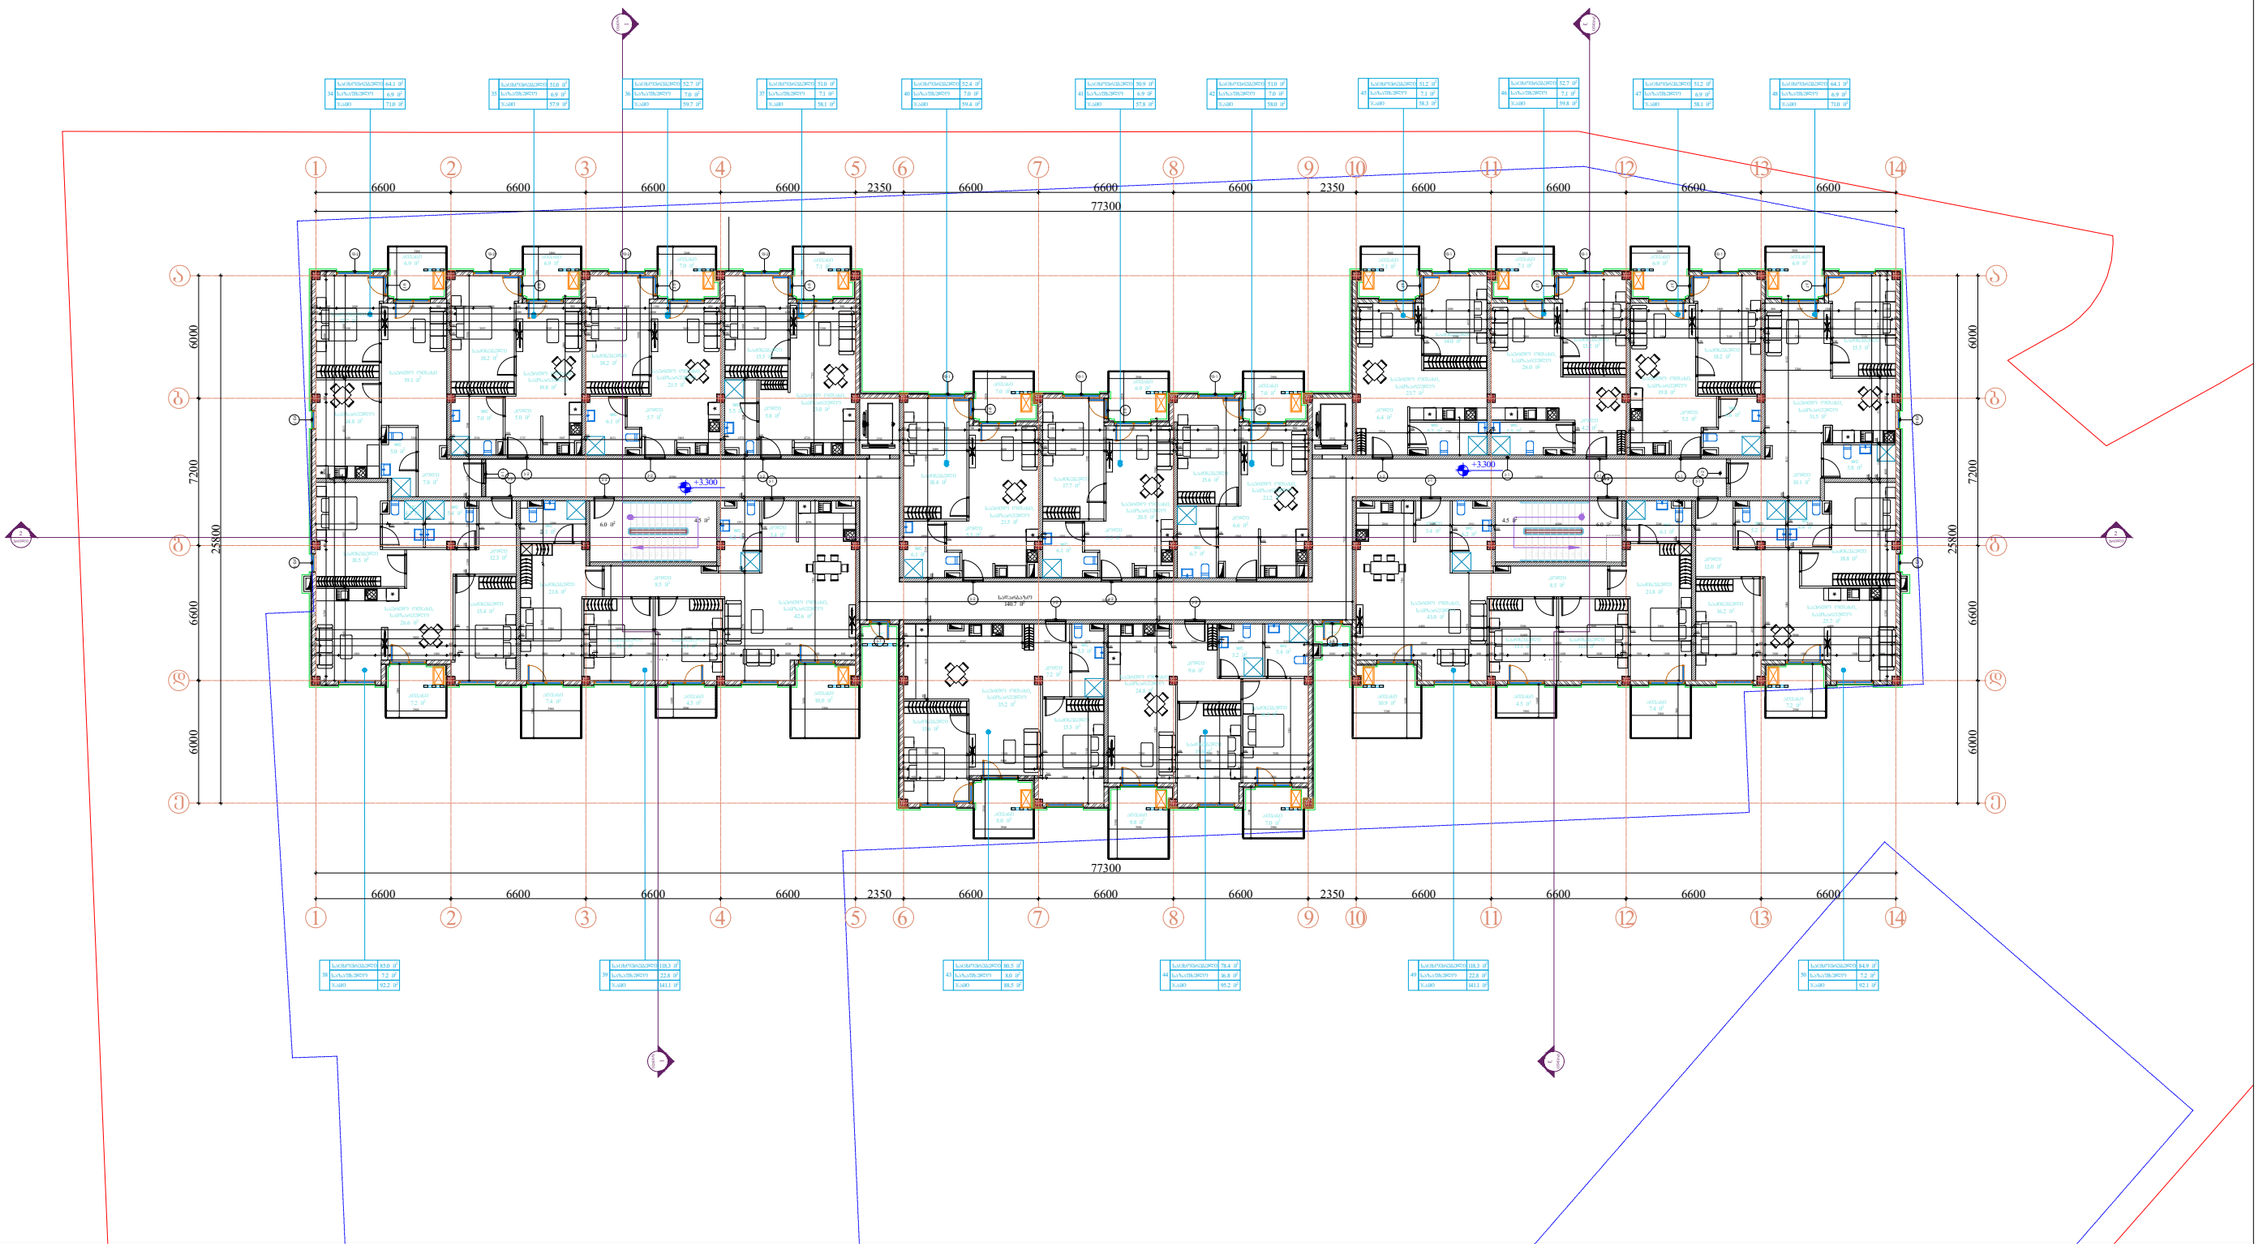

Pillar Park დიღომი 8	პროექტი მრავალბინიანი საცხოვრებელი სახლი ქ. თბილისი, დიღმის სასწავლო საცდელის მეურნეობის ტერიტორია	მასშტაბი 1:300	ფორმატი A3	თარიღი 01.07.2024
	ნახაზი 4 სართულის გეგმა +3.300 ნიშნულზე	არქიტექტორი	პროექტის ნომერი 001	ფურცელი ა-001
			ეტაპი სქემატური პროექტი	
			ფაილის ფორმ. DWG	

+6.600

5 სართული

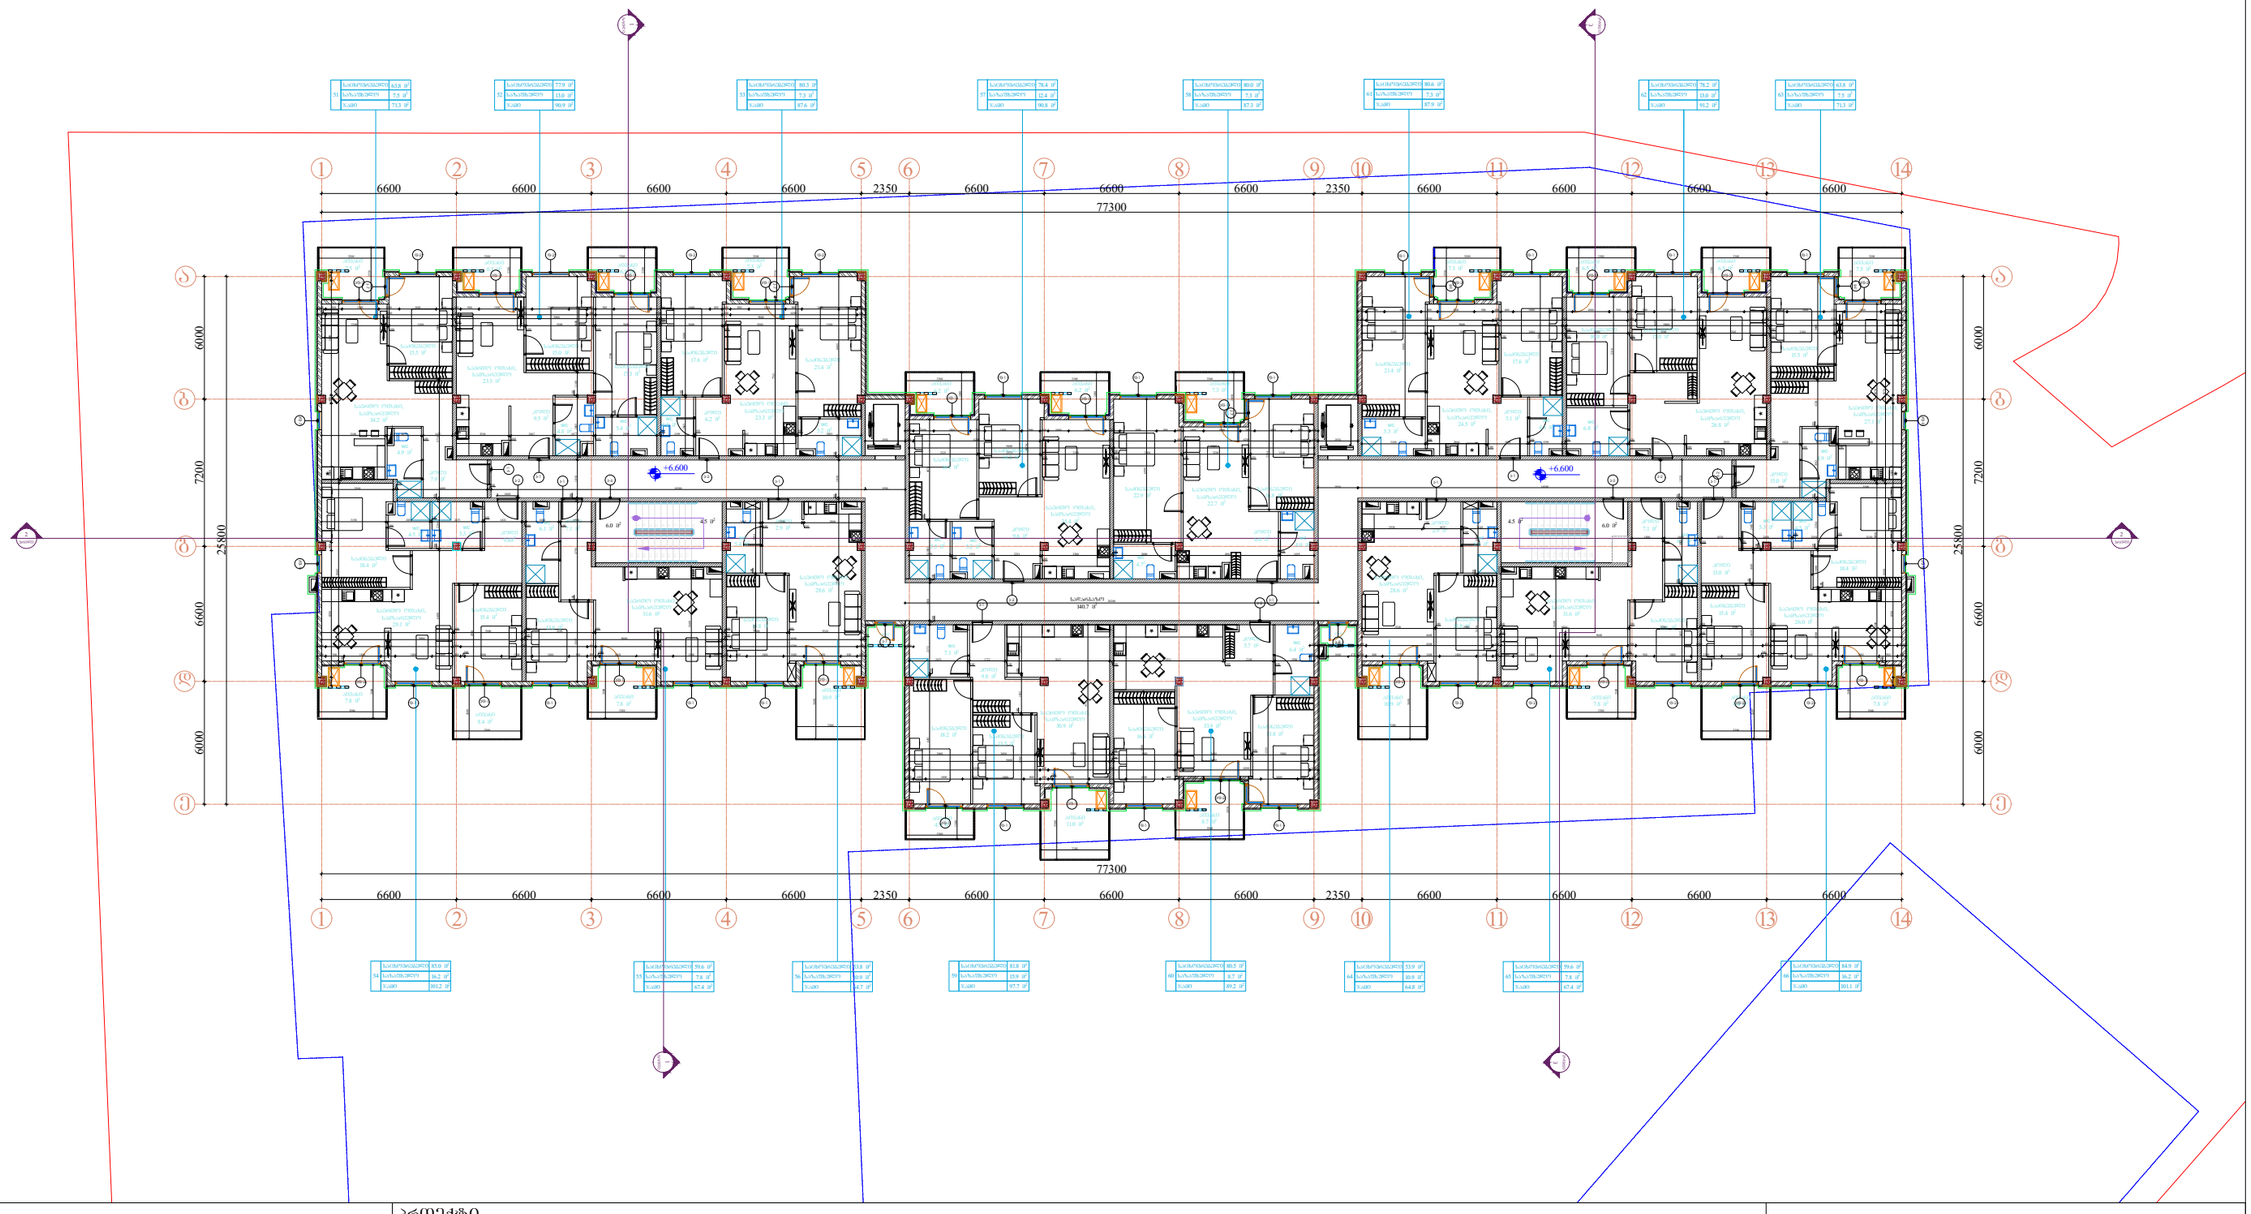

Pillar Park დიღომი 8	პროექტი მრავალბინიანი საცხოვრებელი სახლი ქ. თბილისი, დიღმის სასწავლო საცდელის მეურნეობის ტერიტორია	მასშტაბი 1:300	ფორმატი A3	თარიღი 01.07.2024
	ნახაზი 5 სართულის გეგმა +6.600 ნიშნულზე	არქიტექტორი	პროექტის ნომერი 001	ფურცელი ა-001
			ეტაპი სქემატური პროექტი	
			ფაილის სახე. DWG	

+9.900

6 სართული

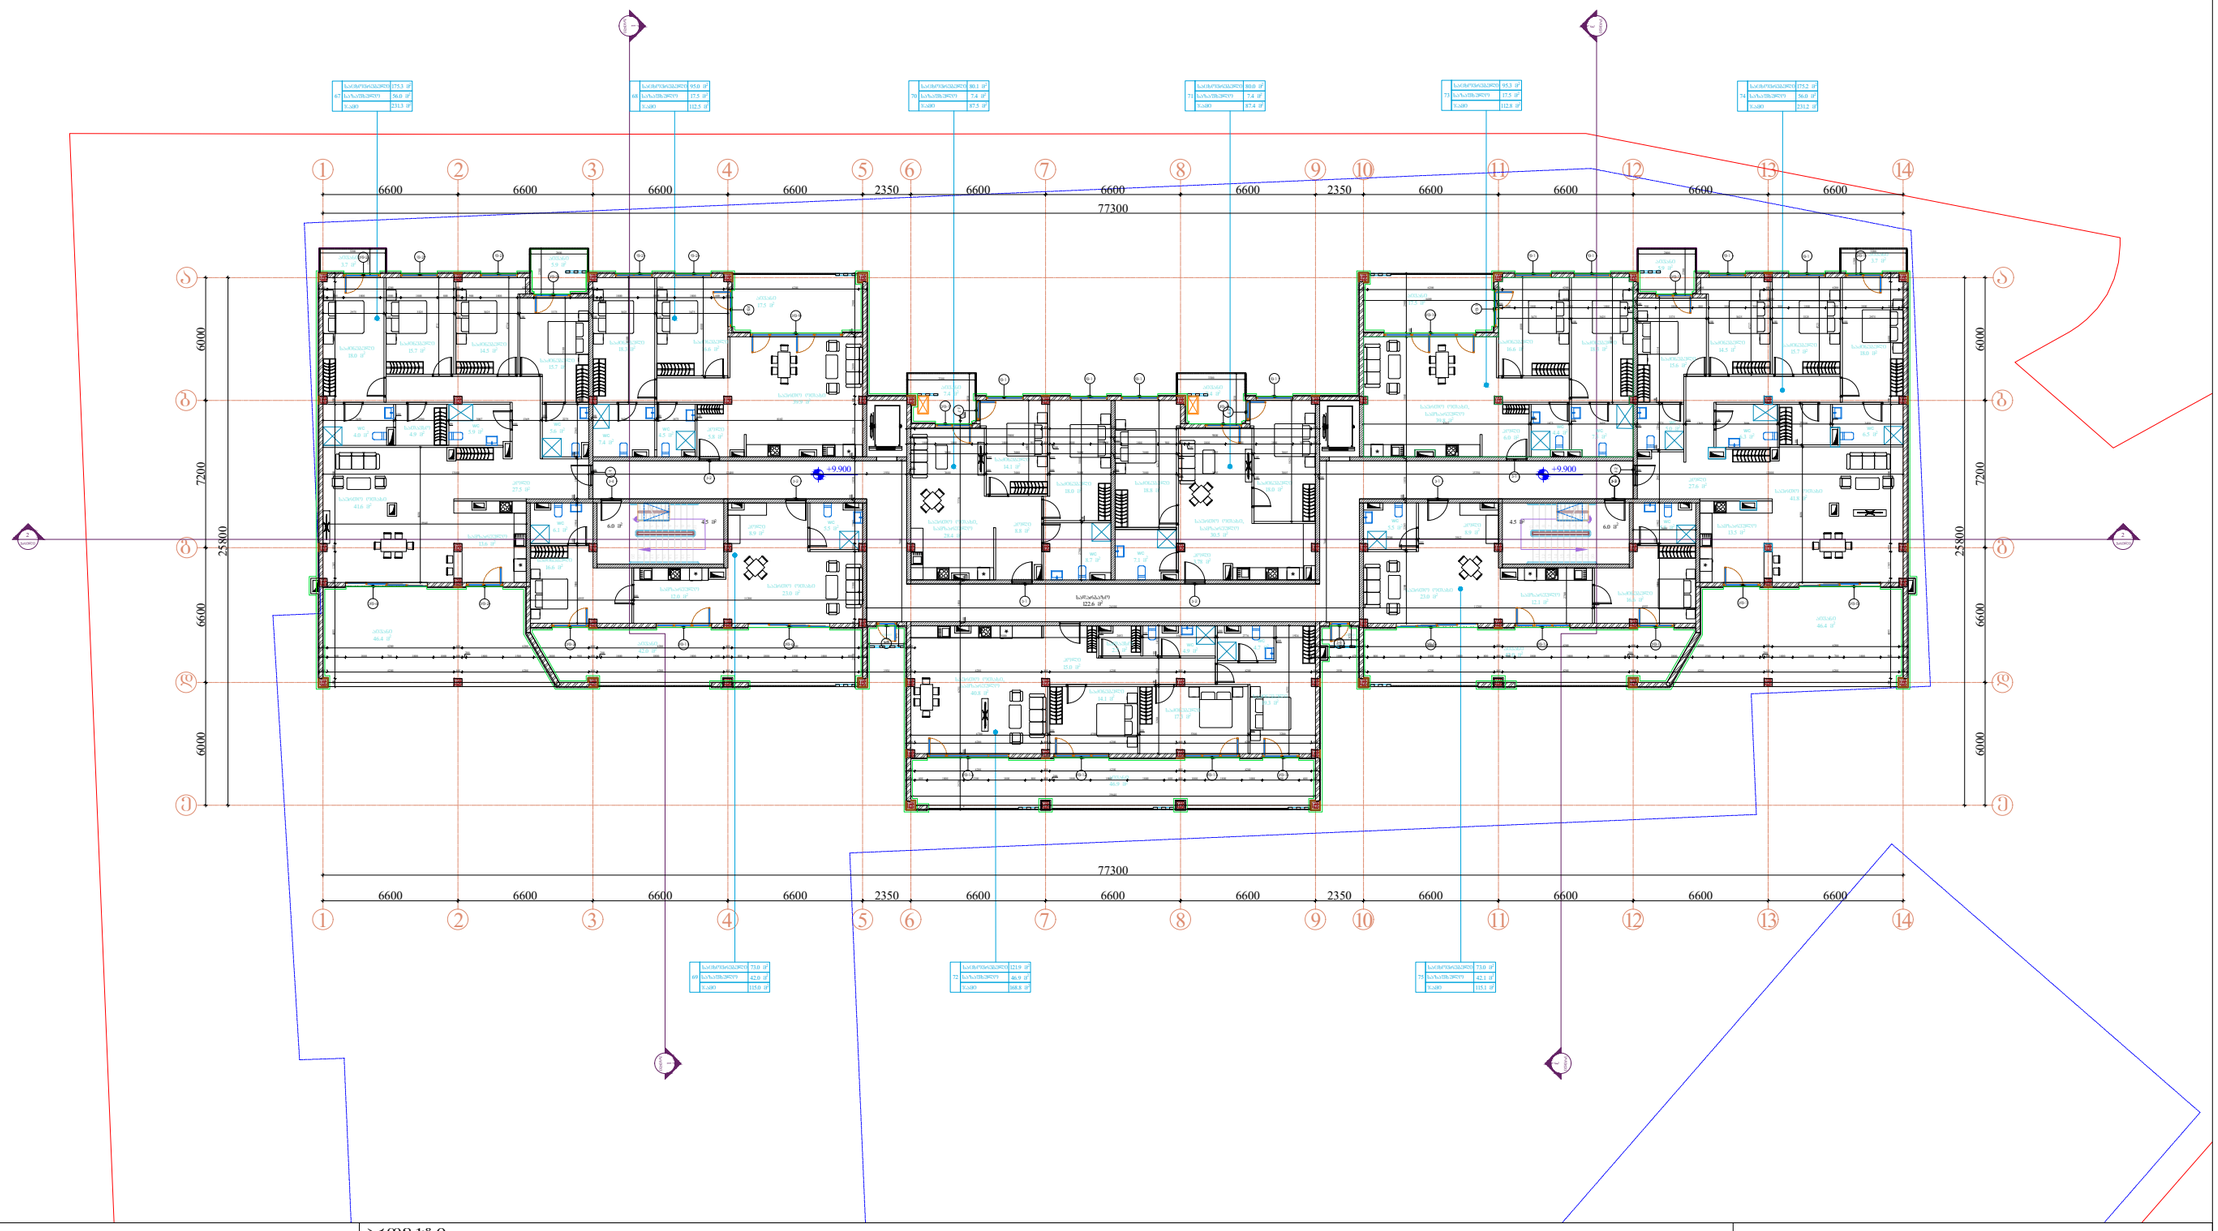

Pillar Park
დიღომი 8

პროექტი

მრავალბინიანი საცხოვრებელი სახლი ქ. თბილისი,
დიღმის სასწავლო საცდელის მეურნეობის ტერიტორია

მასშტაბი	ფორმატი	თარიღი
1:300	A3	01.07.2024

ნახაზი

6 სართულის გეგმა
+9.900 ნიშნულზე

არქიტექტორი

პროექტის ნომერი	001
ეტაპი	სქემატური პროექტი
ფაილის სპეც.	DWG

ფურცელი

ა-001

+13.400
სახურავი

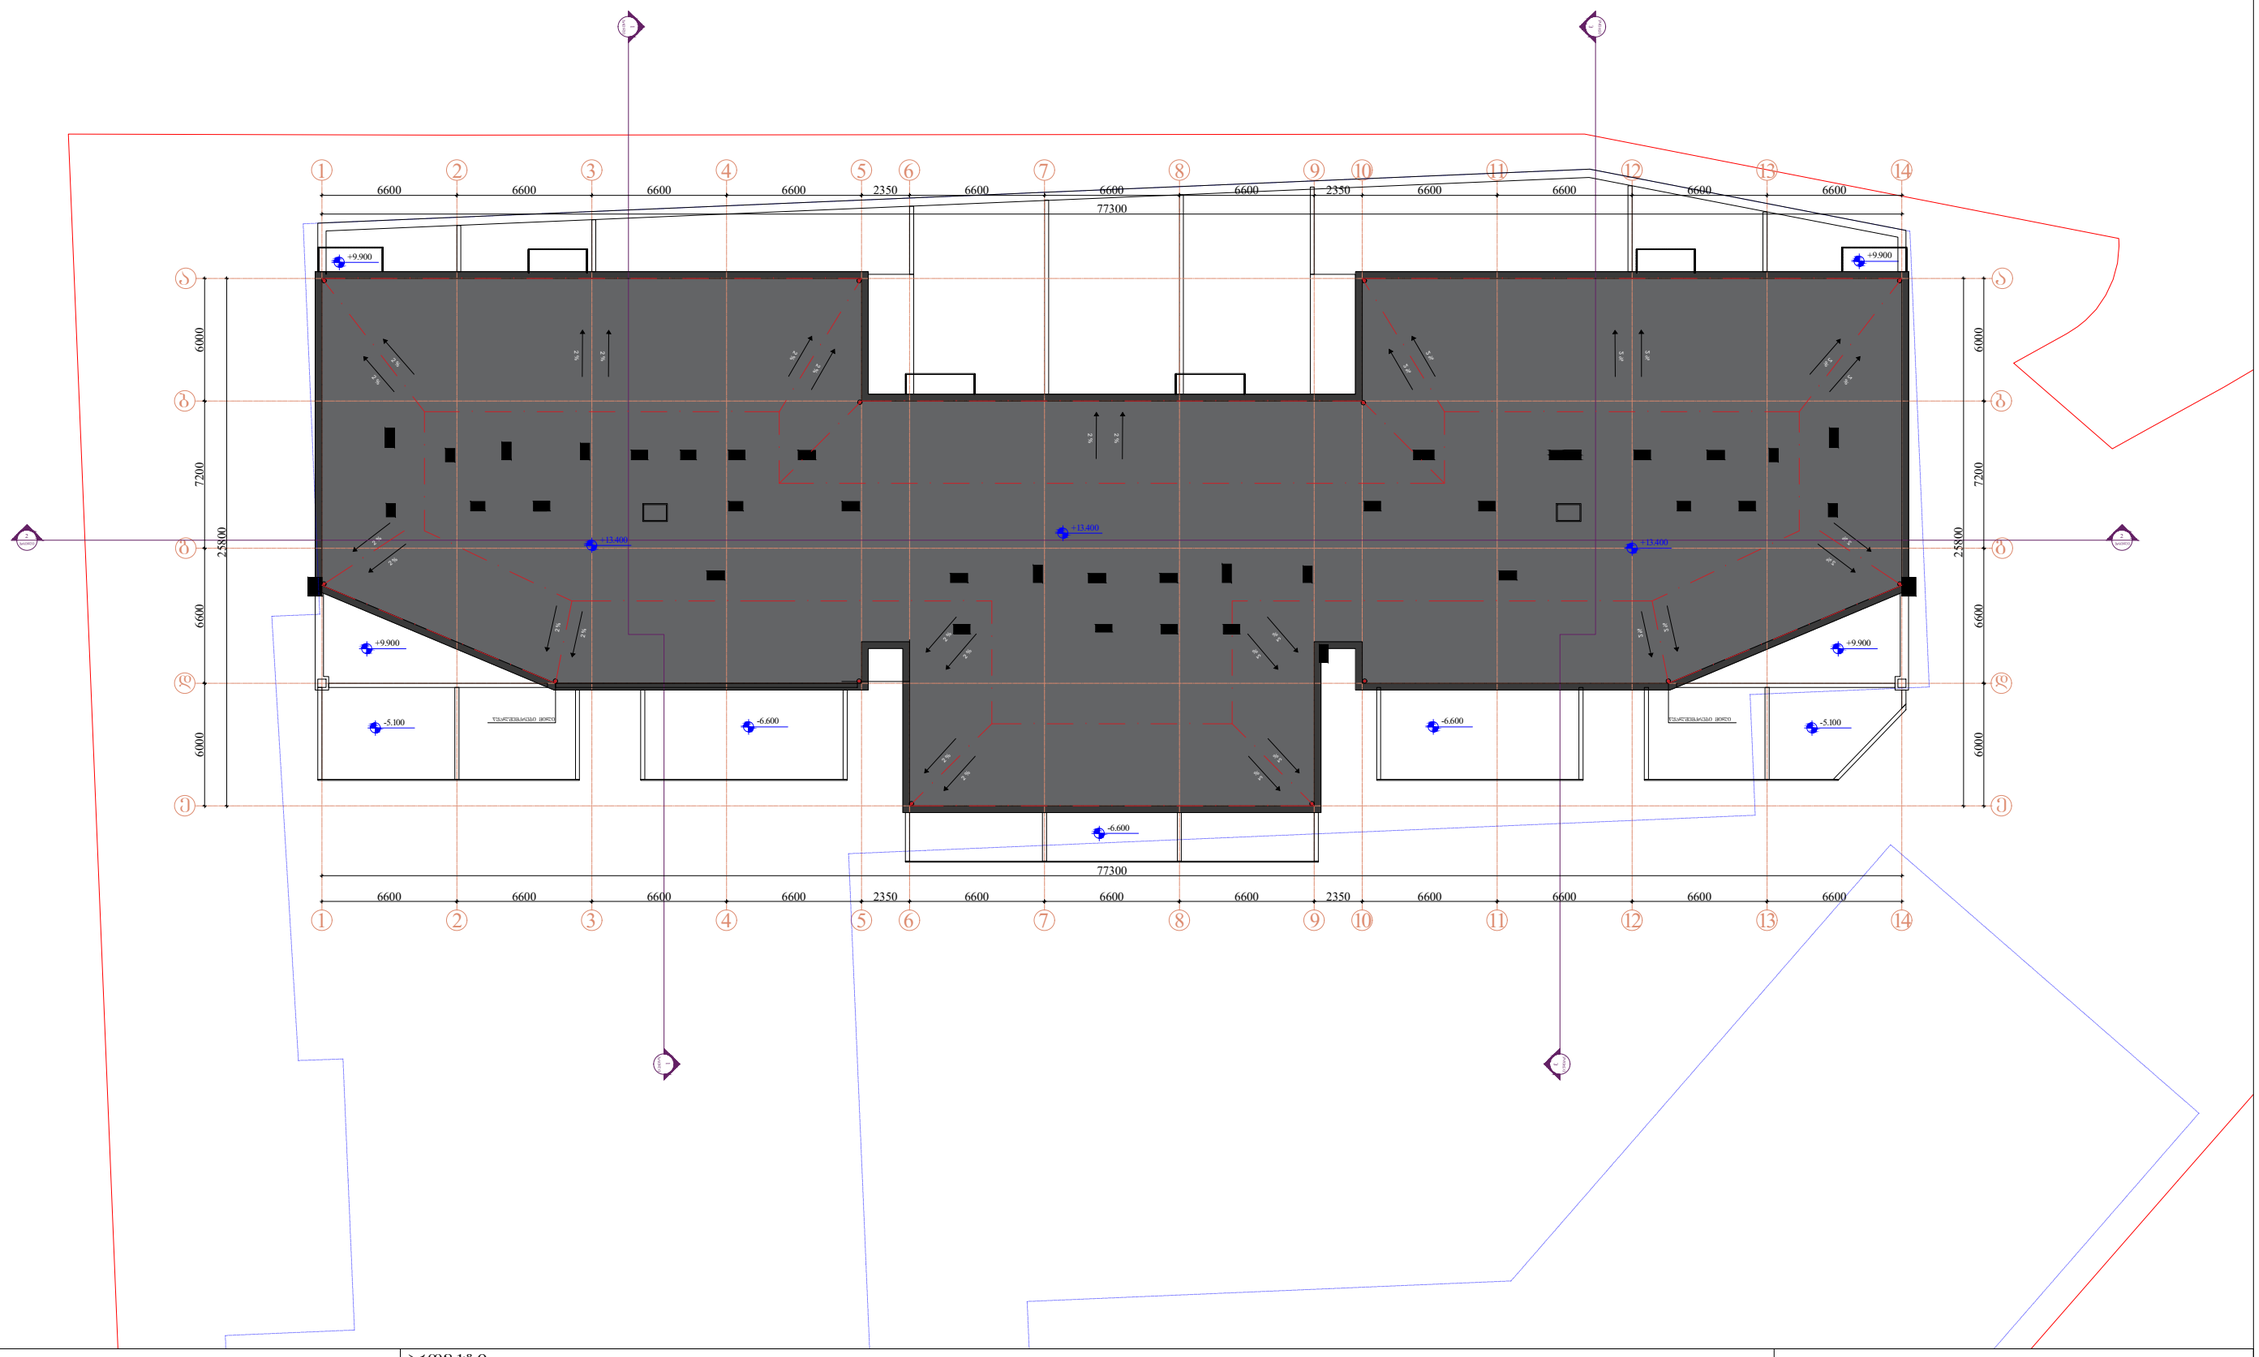

Pillar Park
დიღომი 8

პროექტი

მრავალბინიანი საცხოვრებელი სახლი ქ. თბილისი,
დიღმის სასწავლო საცდელის მეურნეობის ტერიტორია

მასშტაბი	ფორმატი	თარიღი
1:300	A3	01.07.2024

ნახაზი

გადახურვის გეგმა
+13.400 ნიშნულზე

არქიტექტორი

პროექტის ნომერი	001
ეტაპი	სქემატური პროექტი
ფაილის ს.ე.	DWG

ფურცელი

ა-001

ხანძარსაწინააღმდეგო პროექტი
ობიექტი: მრავალბინიანი საცხოვრებელი სახლის
მისამართი: ქ.თბილისი, ლაშა ლაშხიას ქ.

საქართველოს მთავრობის 2016 წლის 28 იანვარის №41
დადგენილებასთან ტექნიკური რეგლამენტის
შენობა-ნაგებობის უსაფრთხოების წესების დამტკიცების
თაობაზე შესაბამისობის ანალიზი

შენობა-ნაგებობის უსაფრთხოების წესებთან შესაბამისობის ანალიზი

გამოყენებული წესები - **„შენობა-ნაგებობის უსაფრთხოების წესები“**

ჩამოთვალეთ შენობის დაკავებულებები და აღწერეთ თითოეული გამოყენება
სასაწყობო ჯგუფის ქვეჯგუფი **სწ-2** (შემოზღუდული ავტოსადგომი გარაჟი,წყლის რეზერვუარი სატუმბო-3.00 ნიშნულზე)
საცხოვრებელი ჯგუფის ქვეჯგუფი **სც-2** (საცხოვრებელი ერთეულები (ბინები)+/- 0,00;+3,30;+6,60;+9,90;+13,20;+16,50 ნიშნულებზე)

კონსტრუქციის ტიპი:	
განსაზღვრეთ კონსტრუქციის არსებული შენობისთვის: მაგალითი: II-A, II-B, V-A, V-B	
განსაზღვრეთ კონსტრუქციის ტიპი ახალი შენობისთვის: მაგალითი: II-A, II-B, V-A, V-B	**I-B**
შერეული კონსტრუქციის შემთხვევაში მიუთითეთ ტიპები, რომელიც გამოყენებული იქნება, განსაზღვრეთ ტიპები და მათი მდებარეობა:	

სიმაღლის შეზღუდვები ცხრილი 503 -ის მიხედვით		
დაკავებულობები	**დასაშვები სართულიანობა**	**შემოთავაზებული სართულიანობა**
სასაწყობო ჯგუფის ქვეჯგუფი **სწ-2**	**11**	**1**
საცხოვრებელი ჯგუფის ქვეჯგუფი **სც-2**	**11**	**6**
	დასაშვები სიმაღლე	**შემოთავაზებული სიმაღლე**
საერთო სიმაღლე =	**48.80**	**21,20 მეტრი**
მიწის ზემოთ სართულის რაოდენობა	**6 სართული**	

ფართობის შეზღუდვები ცხრილი 503 -ის მიხედვით

დაკავებულობები	დასაშვები ფართობი	შემოთავაზებული ფართობი
სასაწყობო ჯგუფის ქვეჯგუფი **სწ-2**	**7340.0**	**1500,0კვ.მ**
საცხოვრებელი ჯგუფის ქვეჯგუფი **სც-2**	**შეუზღუდავი**	**თითოეული სართულის ფართი 1640,0 კვ.მ**
იატაკის საერთო ფართობი =	**9640,0 კვ.მ**	
იატაკების რაოდენობა =	**8**	
შენობის საერთო ფართობი =	**10813.0კვ.მ**	

გარე კედლის ცეცხლმედეგობისა და ღიობისადმი მოთხოვნები ცხრილების 602-ის და 705.8 -ის მიხედვით									
გარე კედელი (ღერძებში)	**ხანძარსაწინააღმდეგო მანძილი** (მეტრი)	**ცეცხლმედეგობის ხარისხი** (საათი)		**კედლის ღიობების ფართობი** (კედლის %)					
		მოთხოვნილი	**გათვალისწინებული**	**დასაშვები**			**გათვალისწინებული**		
				დაცული	**დაუცველი საშხეფებით**	**დაუცველი**	**დაცული**	**დაუცველი საშხეფებით**	**დაუცველი**
“1-14“	**9 <**	0	0	შეუზღუდავი	შეუზღუდავი	შეუზღუდავი		-	**არ იზღუდება**
„14-1“	**9 <**	0	0	შეუზღუდავი	შეუზღუდავი	შეუზღუდავი		-	**არ იზღუდება**
„ე-ა“	**9 <**	0	0	შეუზღუდავი	შეუზღუდავი	შეუზღუდავი		-	**არ იზღუდება**
“ა-ე“	**9 <**	0	0	შეუზღუდავი	შეუზღუდავი	შეუზღუდავი		-	**არ იზღუდება**

ხანძრისაგან დაცვის სისტემებისადმი მოთხოვნები								
დაკავებულობები/სივრცეები/გასასვლელი საშუალებები	**ავტოსაშხეფი სისტემა**	**ალტერნატიული ავტომატური ცეცხლსა**	**სახანძრო განგაშისა, კვამლაღმომჩენი და ცეცხლაღმომჩენი სისტემები**	**სახანძრო მილდგარების სისტემები**	**კვამლის საკონტროლო სისტემები**	**ხელის ცეცხლმაქრები**	**საავარიო განგაშის**	**ჰაერის განიავების სისტემა**

		ქრობი სისტემები					სისტემები	
სასაწყობო ჯგუფის ქვეჯგუფი სწ-2	კი	-	კი (სახანძრო განგაშის ხელით სამართავი სისტემა); (მხედველობითი განგაშის სისტემა); (კვამლაღმომჩენები)	კი		კი	არა	
საცხოვრებელი ჯგუფის ქვეჯგუფი სც-2	არა		კი (სახანძრო განგაშის ხელით სამართავი სისტემა); (მხედველობითი განგაშის სისტემა); (კვამლაღმომჩენები)	კი				
კიბის უჯრედი		-	კი	კი				-
		-	(სახანძრო განგაშის ხელით სამართავი სისტემის კოლოფი, გასასვლელის გზაკარებთან)		კი			-
ლიფტები			კი კვამლაღმომჩენები, თითოეული სართულის დონეზე ლიფტის შესასვლელთან		კი (ლიფტები აღჭურვილია ჰაერის დაწნევის სიტემით			

დერეფანი	არა	-			კი აღჭურვილია კვამლის გაწვის სისტემით			-
სახანძრო-სამაშველო სამსახურის მიერ გამოსაყენებელი მისაერთებლები				კი				
სახანძრო ტუმბო და წყლის რეზერვუარი განთავსებულია -3,00 ნიშნულზე				კი				

თითოეული სართულიდან გასასვლელი საშუალება									
სართულები	დაკავებულობა და დაკავებულობის დატვირთვის ჯამური მაჩვენებელი	მოთხოვნილი გასასვლელების/გასასვლელთან მისადგომის რაოდენობა	გათვალისწინებული გასასვლელების/გასასვლელთან მისადგომის რაოდენობა და ტიპი	გასასვლელი საშუალებების სიგანე(მეტრი)					
				გზა-კიბეები		დერაფანი,		გასასვლელის გზა-კარი	
				მოთხოვნილი	გათვალისწინებული	მოთხოვნილი	გათვალისწინებული	მოთხოვნილი	გათვალისწინებული
გეგმა -9,60 ნიშნული	სწ-2 (დ.დ.-82)	2	2 შიგა გასასვლელი გზა-კიბე	1.20 (თითო)	1.40 (თითო)	1.20	1.50	0,82 (თითო გზა-კარი)	მინ. 0,82 (თითო გზა-კარი)
გეგმა -6,60 ნიშნული	სც-2 (დ.დ.-88)	2	2 შენობიდან გამოსასვლელის გზა-კარი			1.20	1.50	0,82 (თითო გზა-კარი)	მინ. 0,82 (თითო გზა-კარი)

-3.30_+9.90	სც-2 მაქს. (დ.დ.-70)	2	2 შიგა გასასვლელი გზა-კიბე	1.20 (თითო)	1.40 (თითო)	1.20	1.50	0,82 (თითო გზა-კარი)	მინ. 0,82 (თითო გზა-კარი)

განიავებისადმი მოთხოვნები		
დაკავებულობები/სივრცეები/გასასვლელი საშუალებები	ბუნებრივი განიავება	მექანიკური განიავება
საცხოვრებელი ჯგუფი სწ-2		კი
საცხოვრებელი ჯგუფი სც-2	კი	კი (ტუალეტებში)
კიბის უჯრედი		კი
ლიფტები		კი
დერეფანი		კი
ვესტიბიული		კი

წყალსადენი საშუალებებისადმი მინიმალური მოთხოვნები										
სართულები	საცხოვრებელი ერთეულები	ფიქსირებული მოწყობილობები								
		უნიტაზი (ერთ საცხოვრებელ ერთეულზე)		ტუალეტის ხელსაბანები (ერთ საცხოვრებელ ერთეულზე)		აბაზანა/შხაპი (ერთ საცხოვრებელ ერთეულზე)		სამზარეულოს ნიჟარა (ერთ საცხოვრებელ ერთეულზე)		ავტომატური სარეცხი მანქანის მისაერთებელი	
		მოთხოვნილი	გათვალისწინებული	მოთხოვნილი	გათვალისწინებული	მოთხოვნილი	გათვალისწინებული	მოთხოვნილი	გათვალისწინებული	მოთხოვნილი	გათვალისწინებული

მე-2 მე-6 სართულები +3,30_16,50 ნიშნული	მაქსიმუმ 70 ერთეული თითოეულ სართულზე	1	1	1	1	1	1			1 (თითო საცხ. ერთეულზ ე)	1 (თითო საცხ. ერთეულზე)

წყალსადენი სისტემის ფიქსირებული მოწყობილობების რაოდენობა ცხრილი 1602.1-ის მიხედვით													
სართულები	დაკავებულობა და დაკავებულობის დატვირთვის ჯამური მაჩვენებელი	ფიქსირებული მოწყობილობები(ცალი)											
		უნიტაზი		ტუალეტის ხელსაბანები		აბაზანა/შხაპი		სასმელი წყლის ფანტანი		სამომსახურეო ნიჟარა		სამზარეულოს ნიჟარა	
		მოთხოვნილი	წესებით გათვალისწინებული	მოთხოვნილი	წესებით გათვალისწინებული	მოთხოვნილი	წესებით გათვალისწინებული	მოთხოვნილი	წესებით გათვალისწინებული	მოთხოვნილი	წესებით გათვალისწინებული	მოთხოვნილი	წესებით გათვალისწინებული
პირველი სართული +/-0,00 ნიშნულზე	სწ-2 (დ.დ - 88)	შენობა-ნაგებობის უსაფრთხოების წესების 1602.3 ქვეთავის მიხედვით საზოგადოებრივი ტუალეტები აუცილებელი არ არის ღია ან შემოზღუდულ ავტოსადგომ გარაჟებში. ტუალეტის მოწყობილობები საჭირო არ არის ავტოსადგომ გარაჟებში, რომელთაც ავტოსადგომის მეთვალყურეები არ ემსახურებიან.											

-9.600(426.400)

-1 სართული

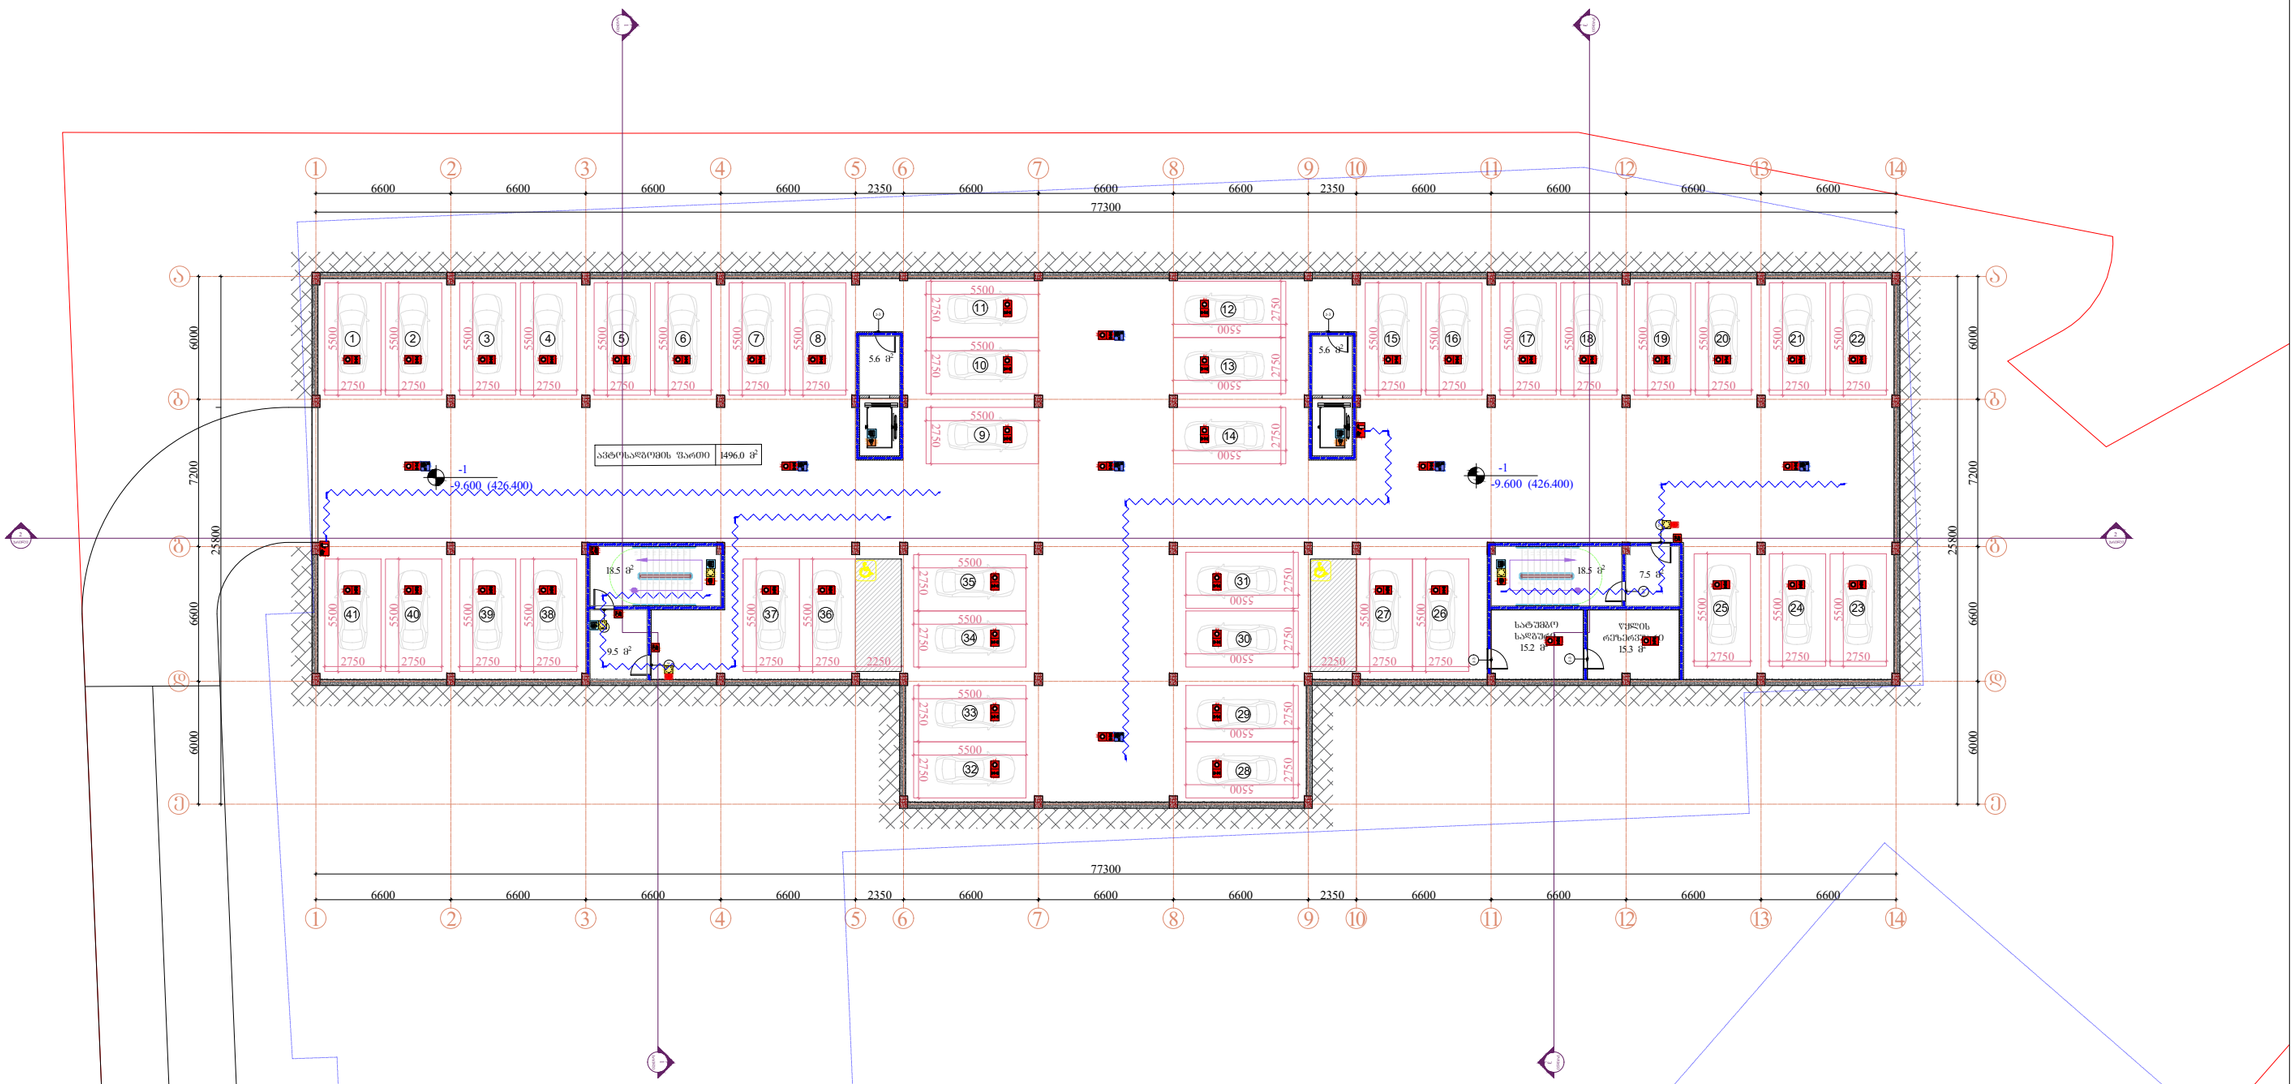

Pillar Park დიღომი 8	პროექტი: მრავალბინიანი საცხოვრებელი სახლი ქ. თბილისი, დიღმის სასწავლო საცდელის მეურნეობის ტერიტორია	მასშტაბი: 1:300	ფორმატი: A3
		თარიღი: 01.07.2024	
ნახაზი: -1 სართულის გეგმა -9.600 ნიშნულზე	არქიტექტორი	პროექტის ნომერი: 001	ფურცელი: ა-001
		ეტაპი: სქემატური პროექტი	
		ფაილის ს.ე.ც.: DWG	

-6.600

1 სართული

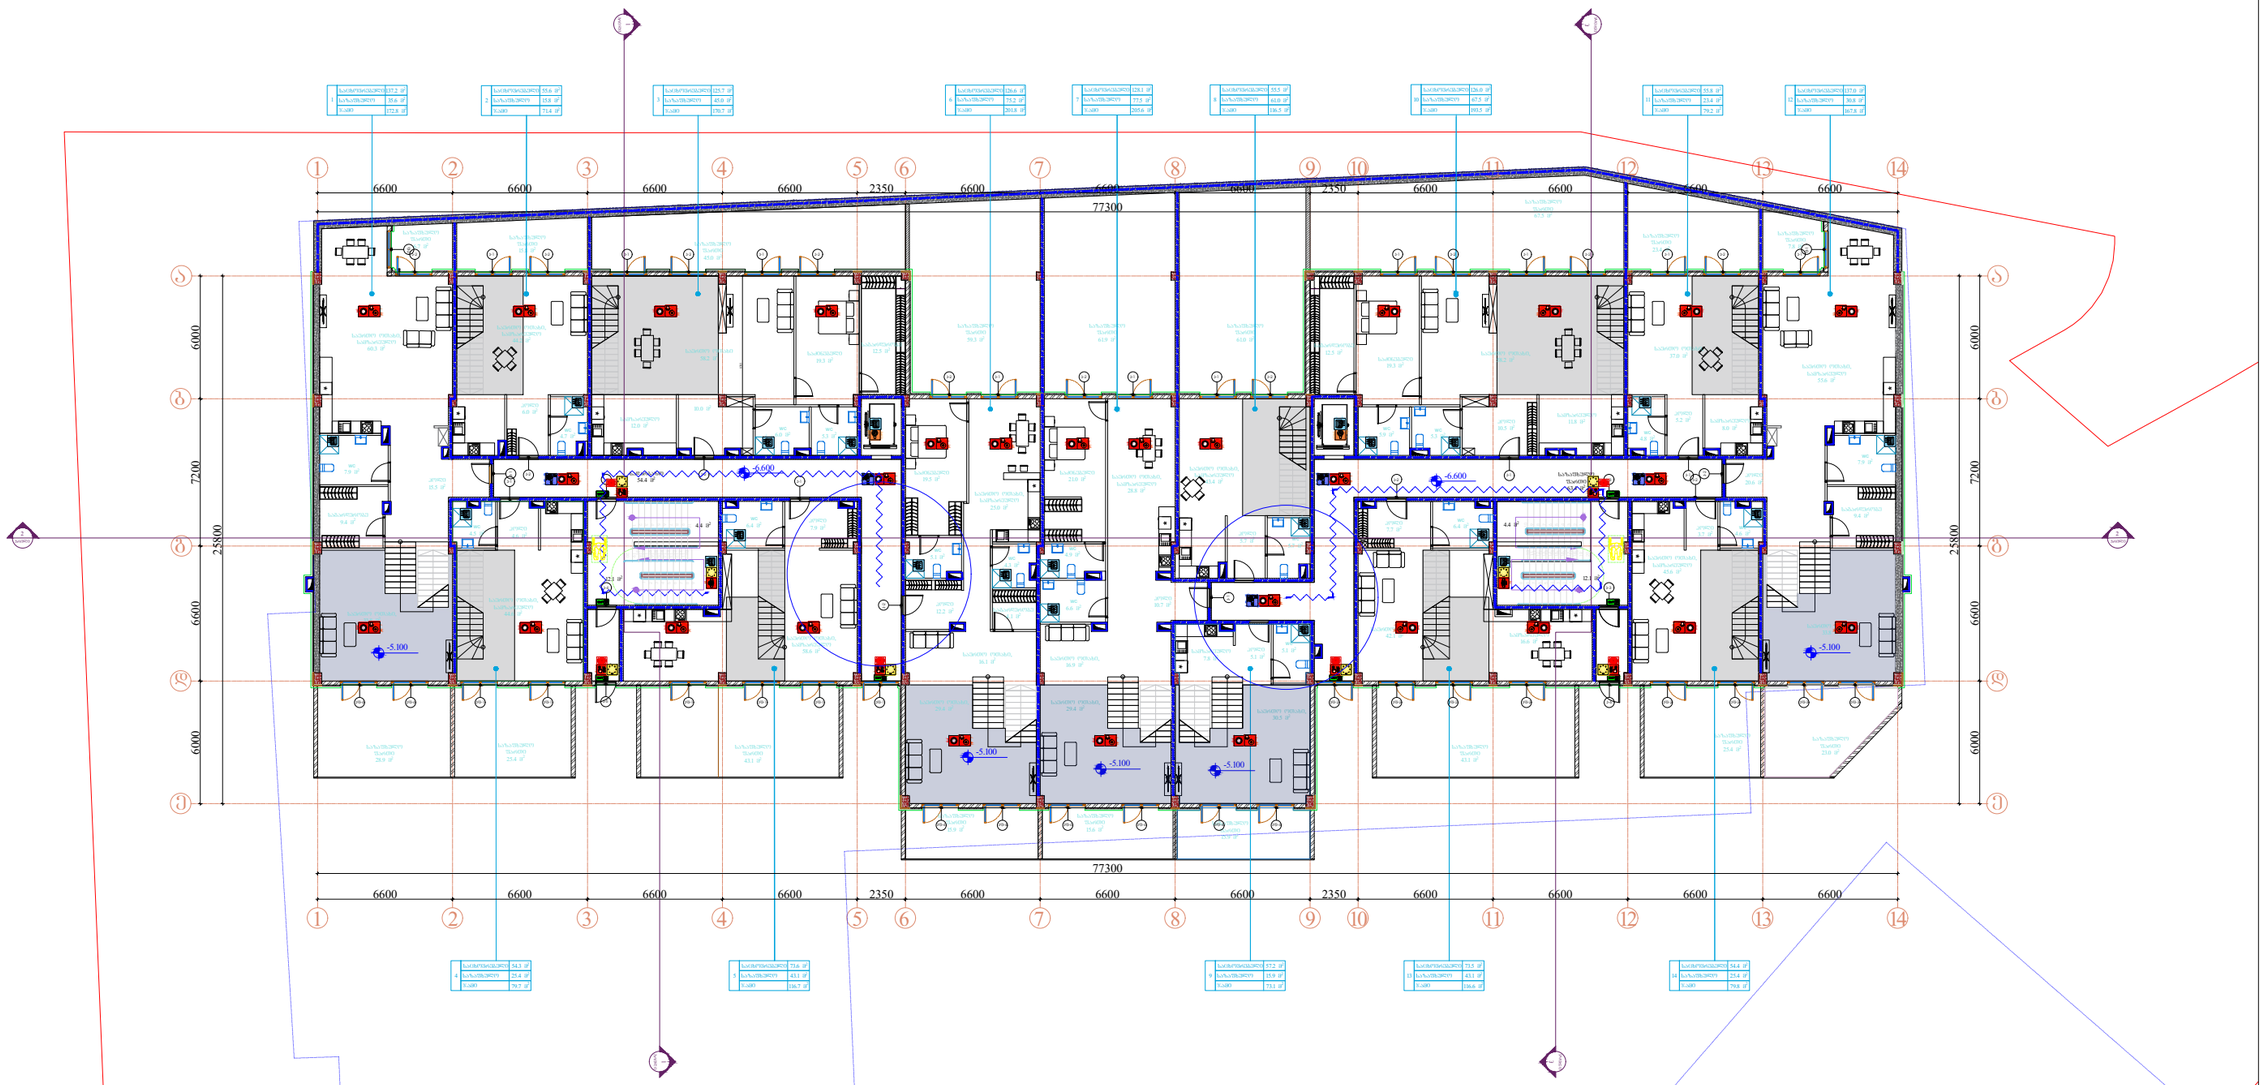

Pillar Park ᲓᲘᲦᲣᲑᲘ 8	პროექტი მრავალბინიანი საცხოვრებელი სახლი ქ. თბილისი, დიღმის სასწავლო საცდელის მეურნეობის ტერიტორია	მასშტაბი 1:300	ფორმატი A3	თარიღი 01.07.2024
	ნახაზი 1 სართულის გეგმა -6.600 ნიშნულზე	არქიტექტორი	პროექტის ნომერი 001	ფურცელი ა-001
			ეტაპი სქემატური პროექტი	
			ფაილის ტიპი. DWG	

-3.300

2 სართული

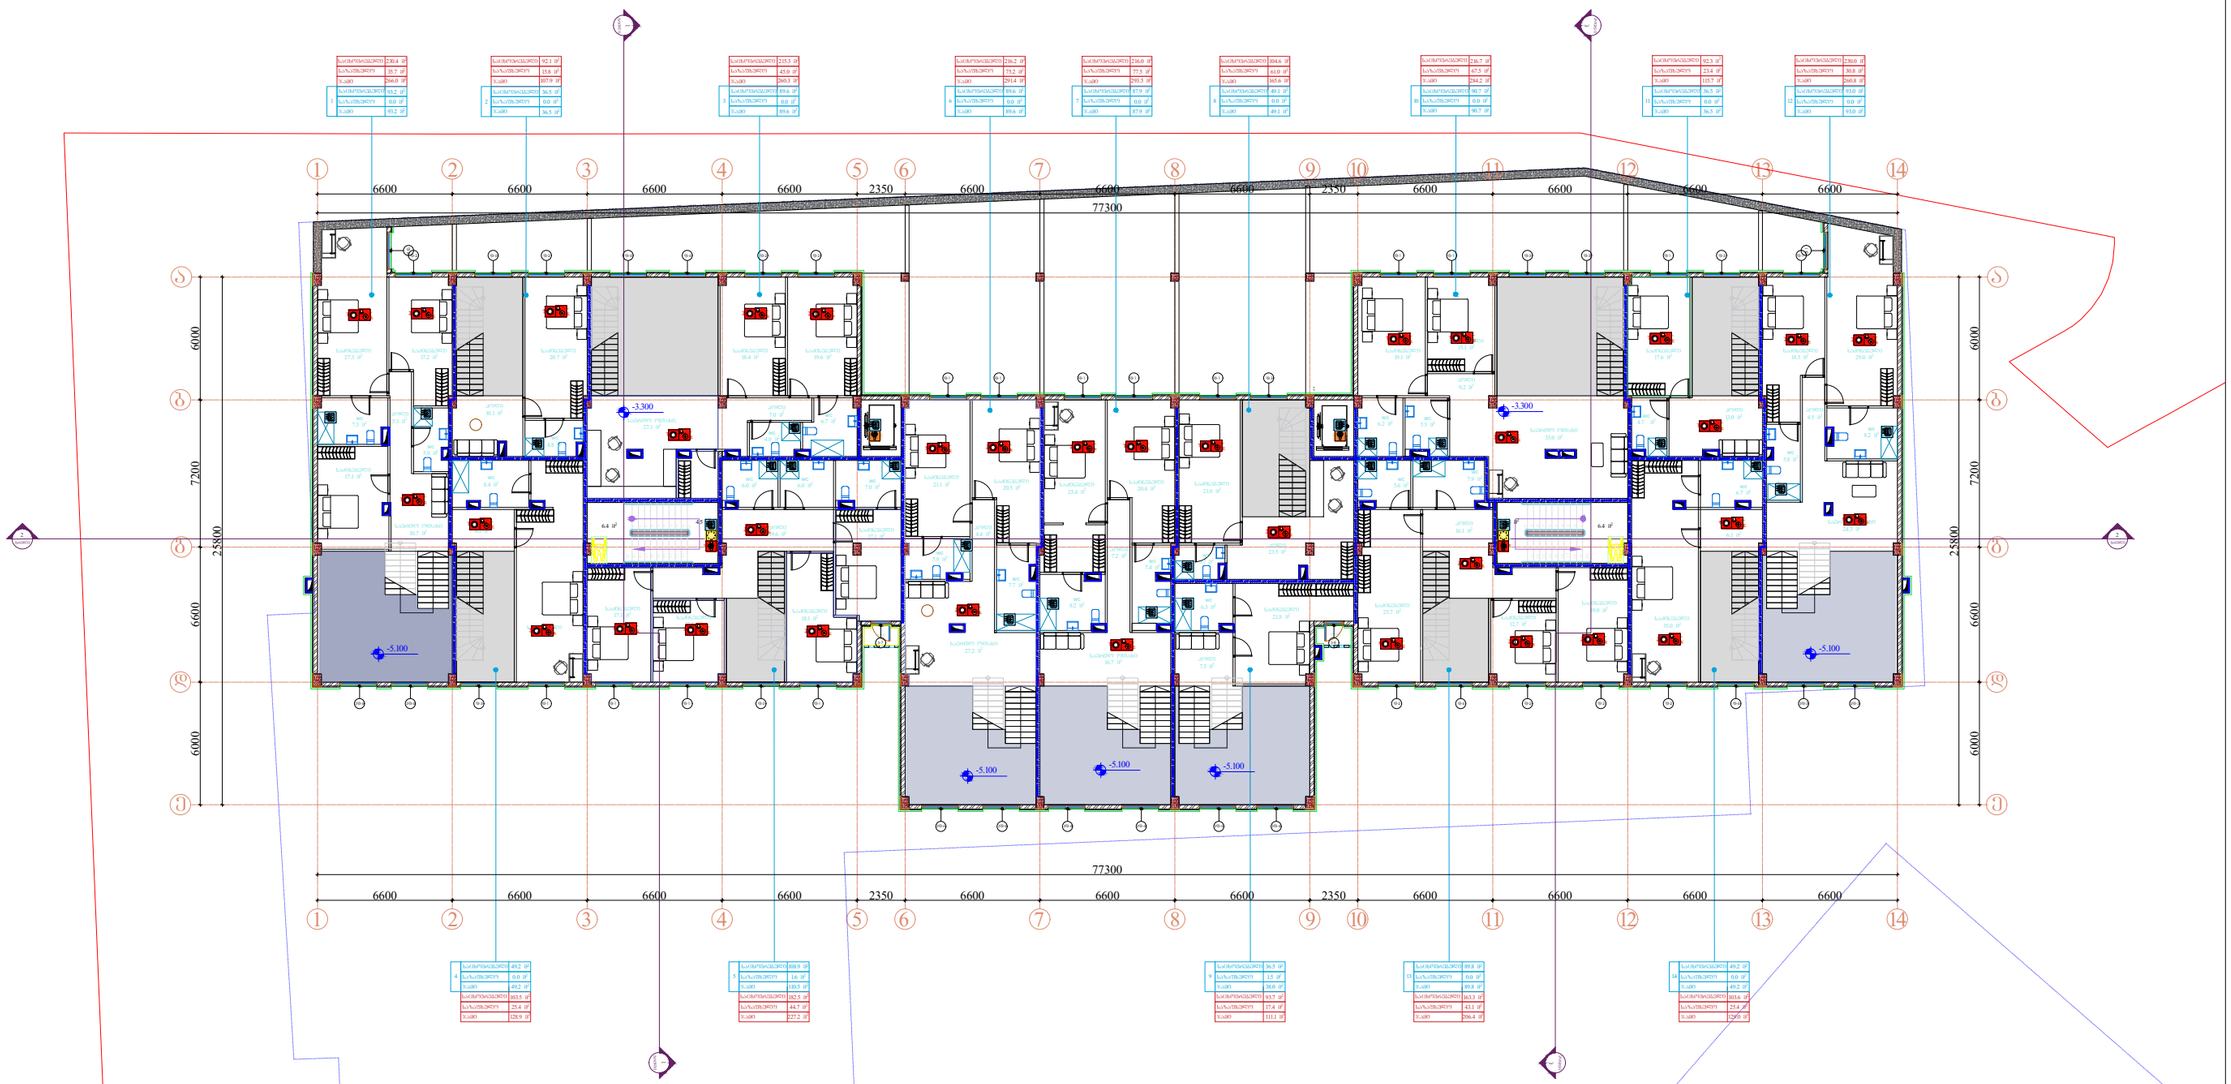

პროექტი

მრავალბინიანი საცხოვრებელი სახლი ქ. თბილისი,
დიღმის სასწავლო საცდელის მეურნეობის ტერიტორია

მასშტაბი	ფორმატი	თარიღი
1:300	A3	01.07.2024

ნახაზი

2 სართულის ბეგმა
-3.300 ნიშნულზე

არქიტექტორი

პროექტის ნომერი	001
ეტაპი	სქემატური პროექტი
ფაილის სახე.	DWG

ფურცელი

ა-001

±0.000(436.000)

3 სართული

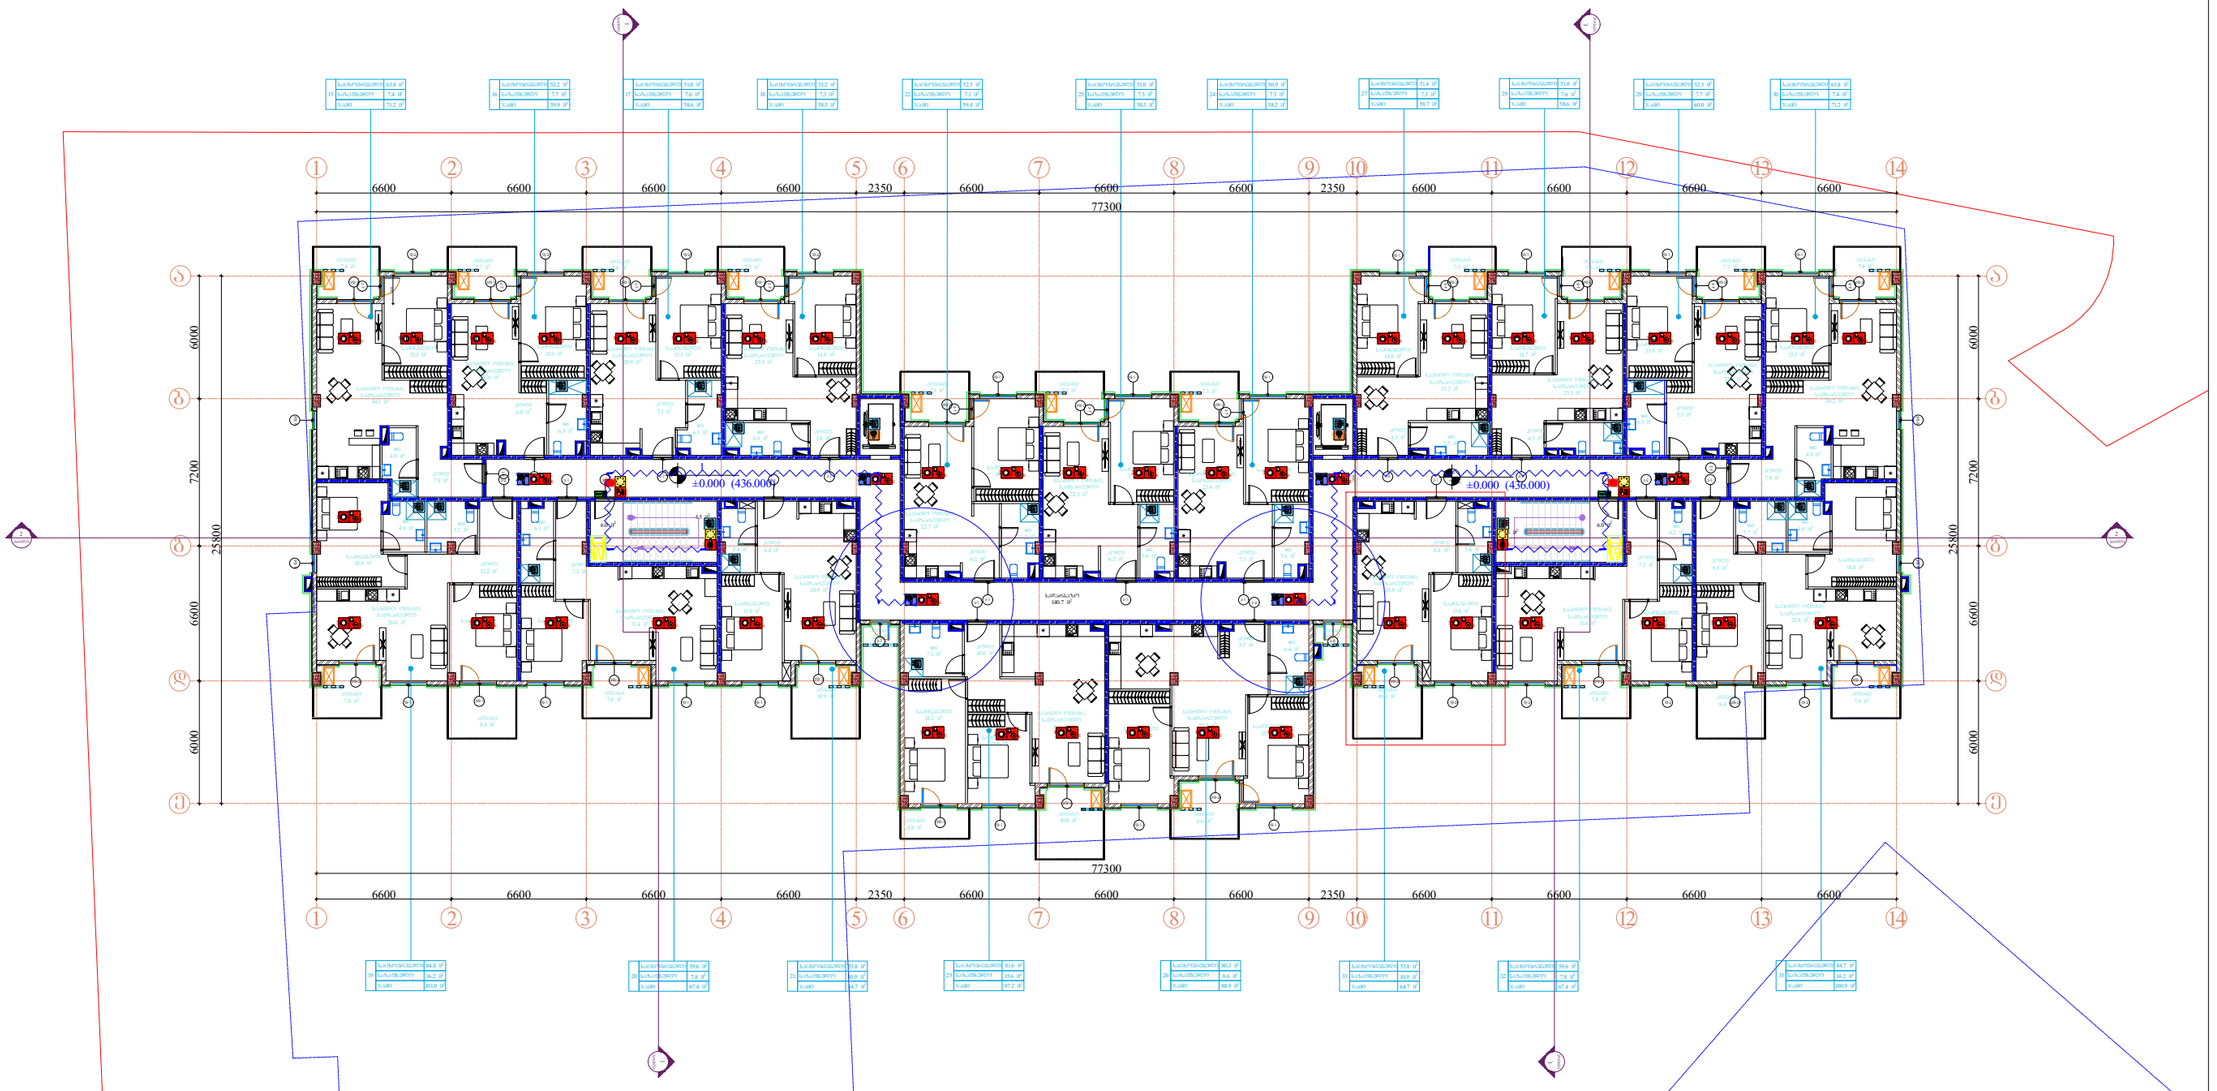

Pillar Park
დიღომი 8

პროექტი

მრავალბინიანი საცხოვრებელი სახლი ქ. თბილისი,
დიღმის სასწავლო საცდელის მეურნეობის ტერიტორია

მასშტაბი	ფორმატი	თარიღი
1:300	A3	01.07.2024

ნახაზი

3 სართულის გეგმა
±0.000 ნიშნულზე

არქიტექტორი

პროექტის ნომერი	001
ეტაპი	სქემატური პროექტი
ფაილის სახე.	DWG

ფურცელი

ა-001

+3.300

4 სართული

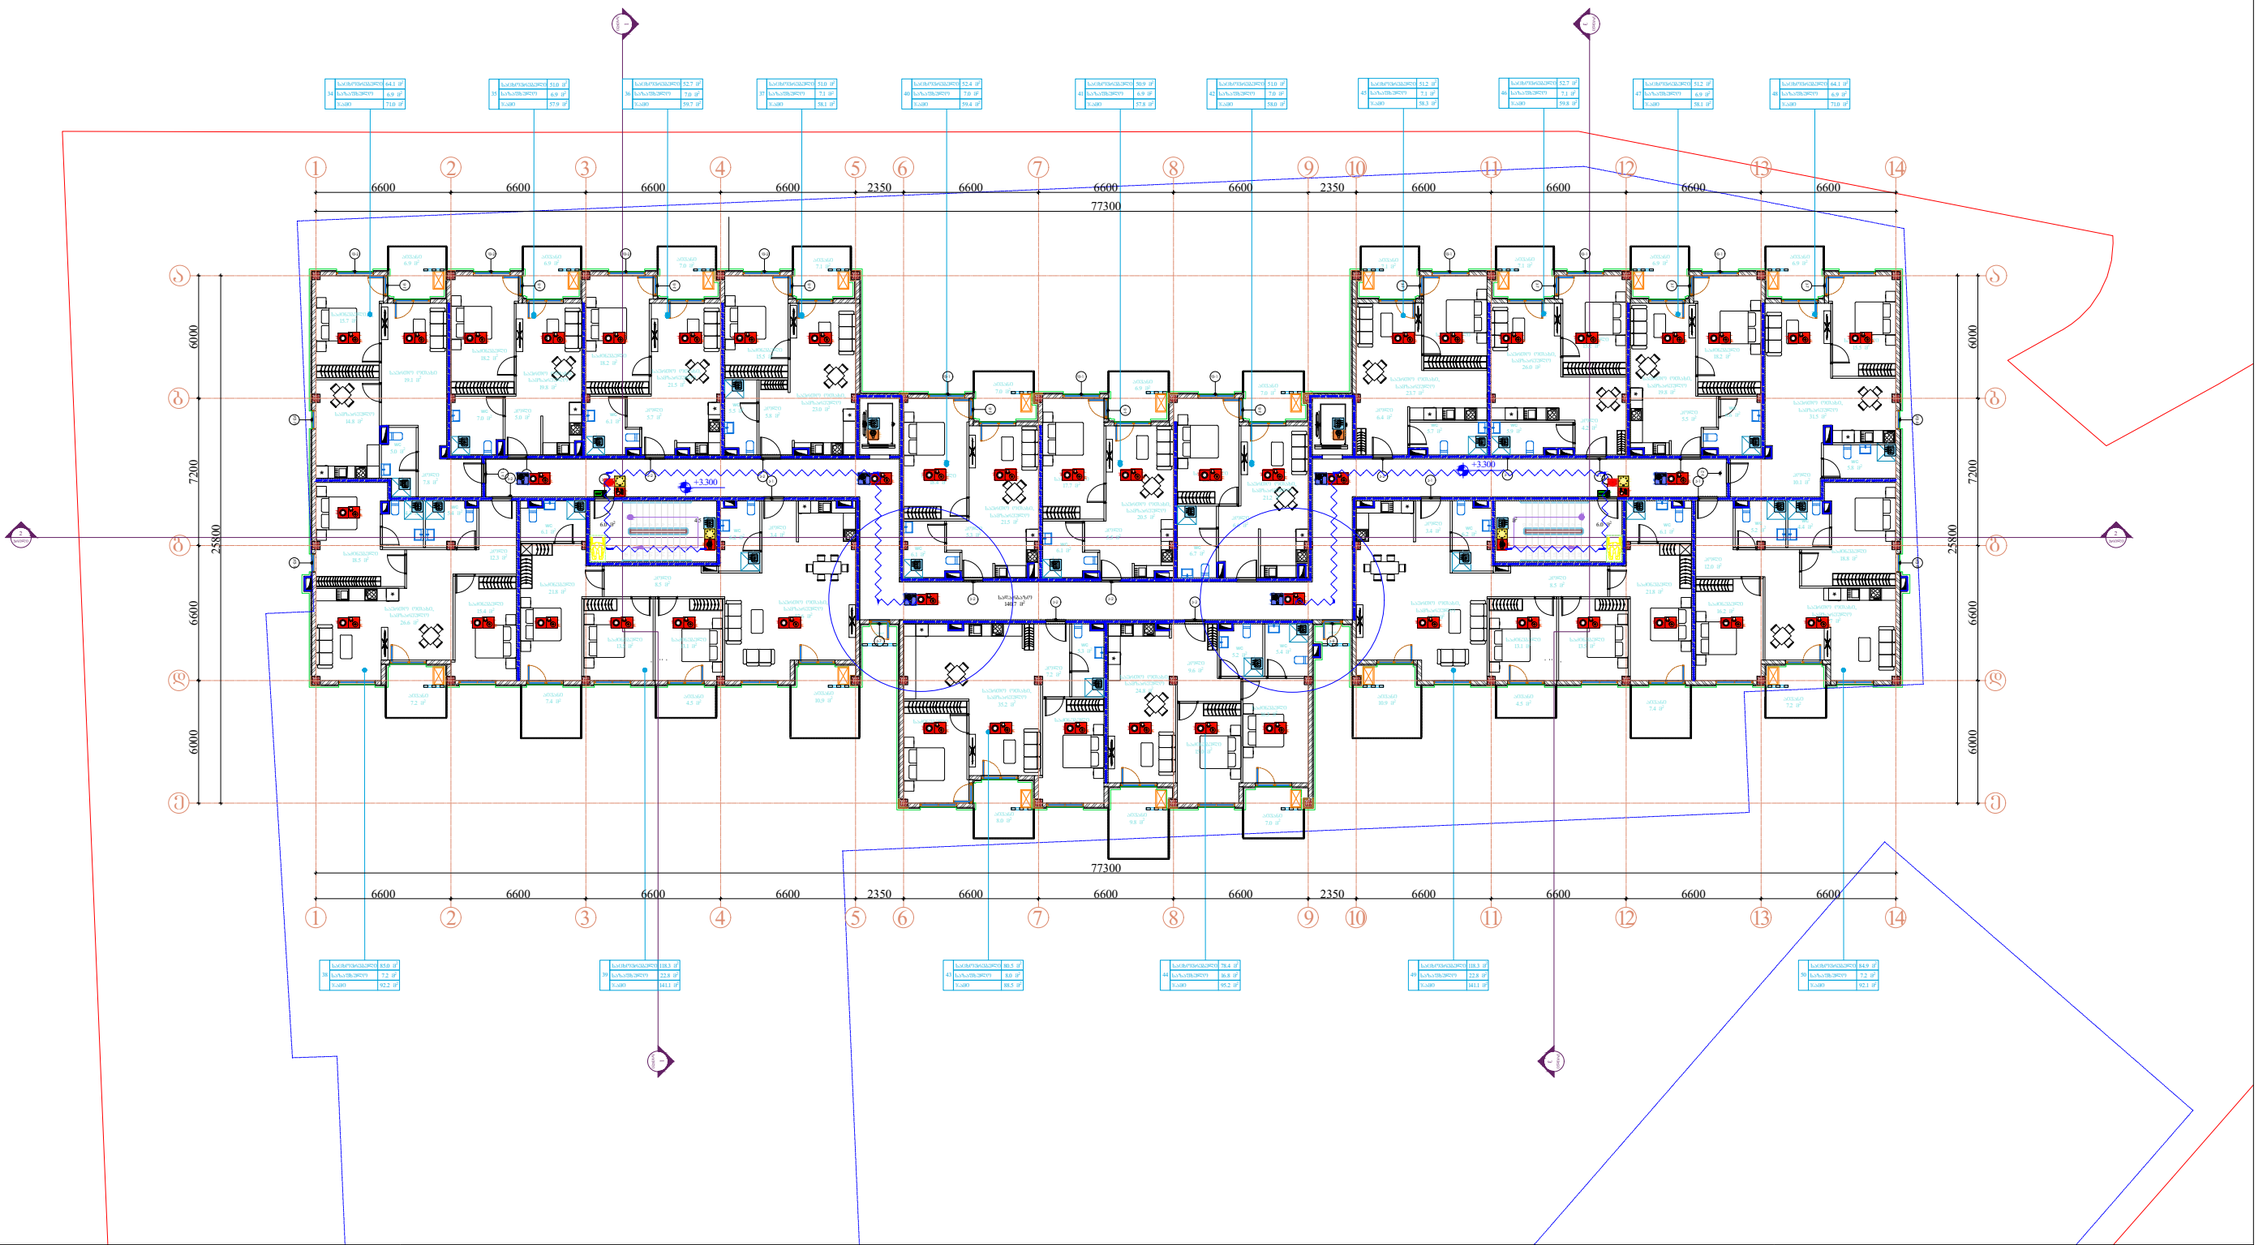

Pillar Park დიღომი 8	პროექტი: მრავალბინიანი საცხოვრებელი სახლი ქ. თბილისი, დიღმის სასწავლო საცდელის მეურნეობის ტერიტორია	მასშტაბი: 1:300	ფორმატი: A3
			თარიღი: 01.07.2024
ნახაზი: 4 სართულის გეგმა +3.300 ნიშნულზე	არქიტექტორი	პროექტის ნომერი: 001	ფურცელი: ა-001
		ეტაპი: სქემატური პროექტი	
		ფაილის ტიპი: DWG	

+6.600
5 სართული

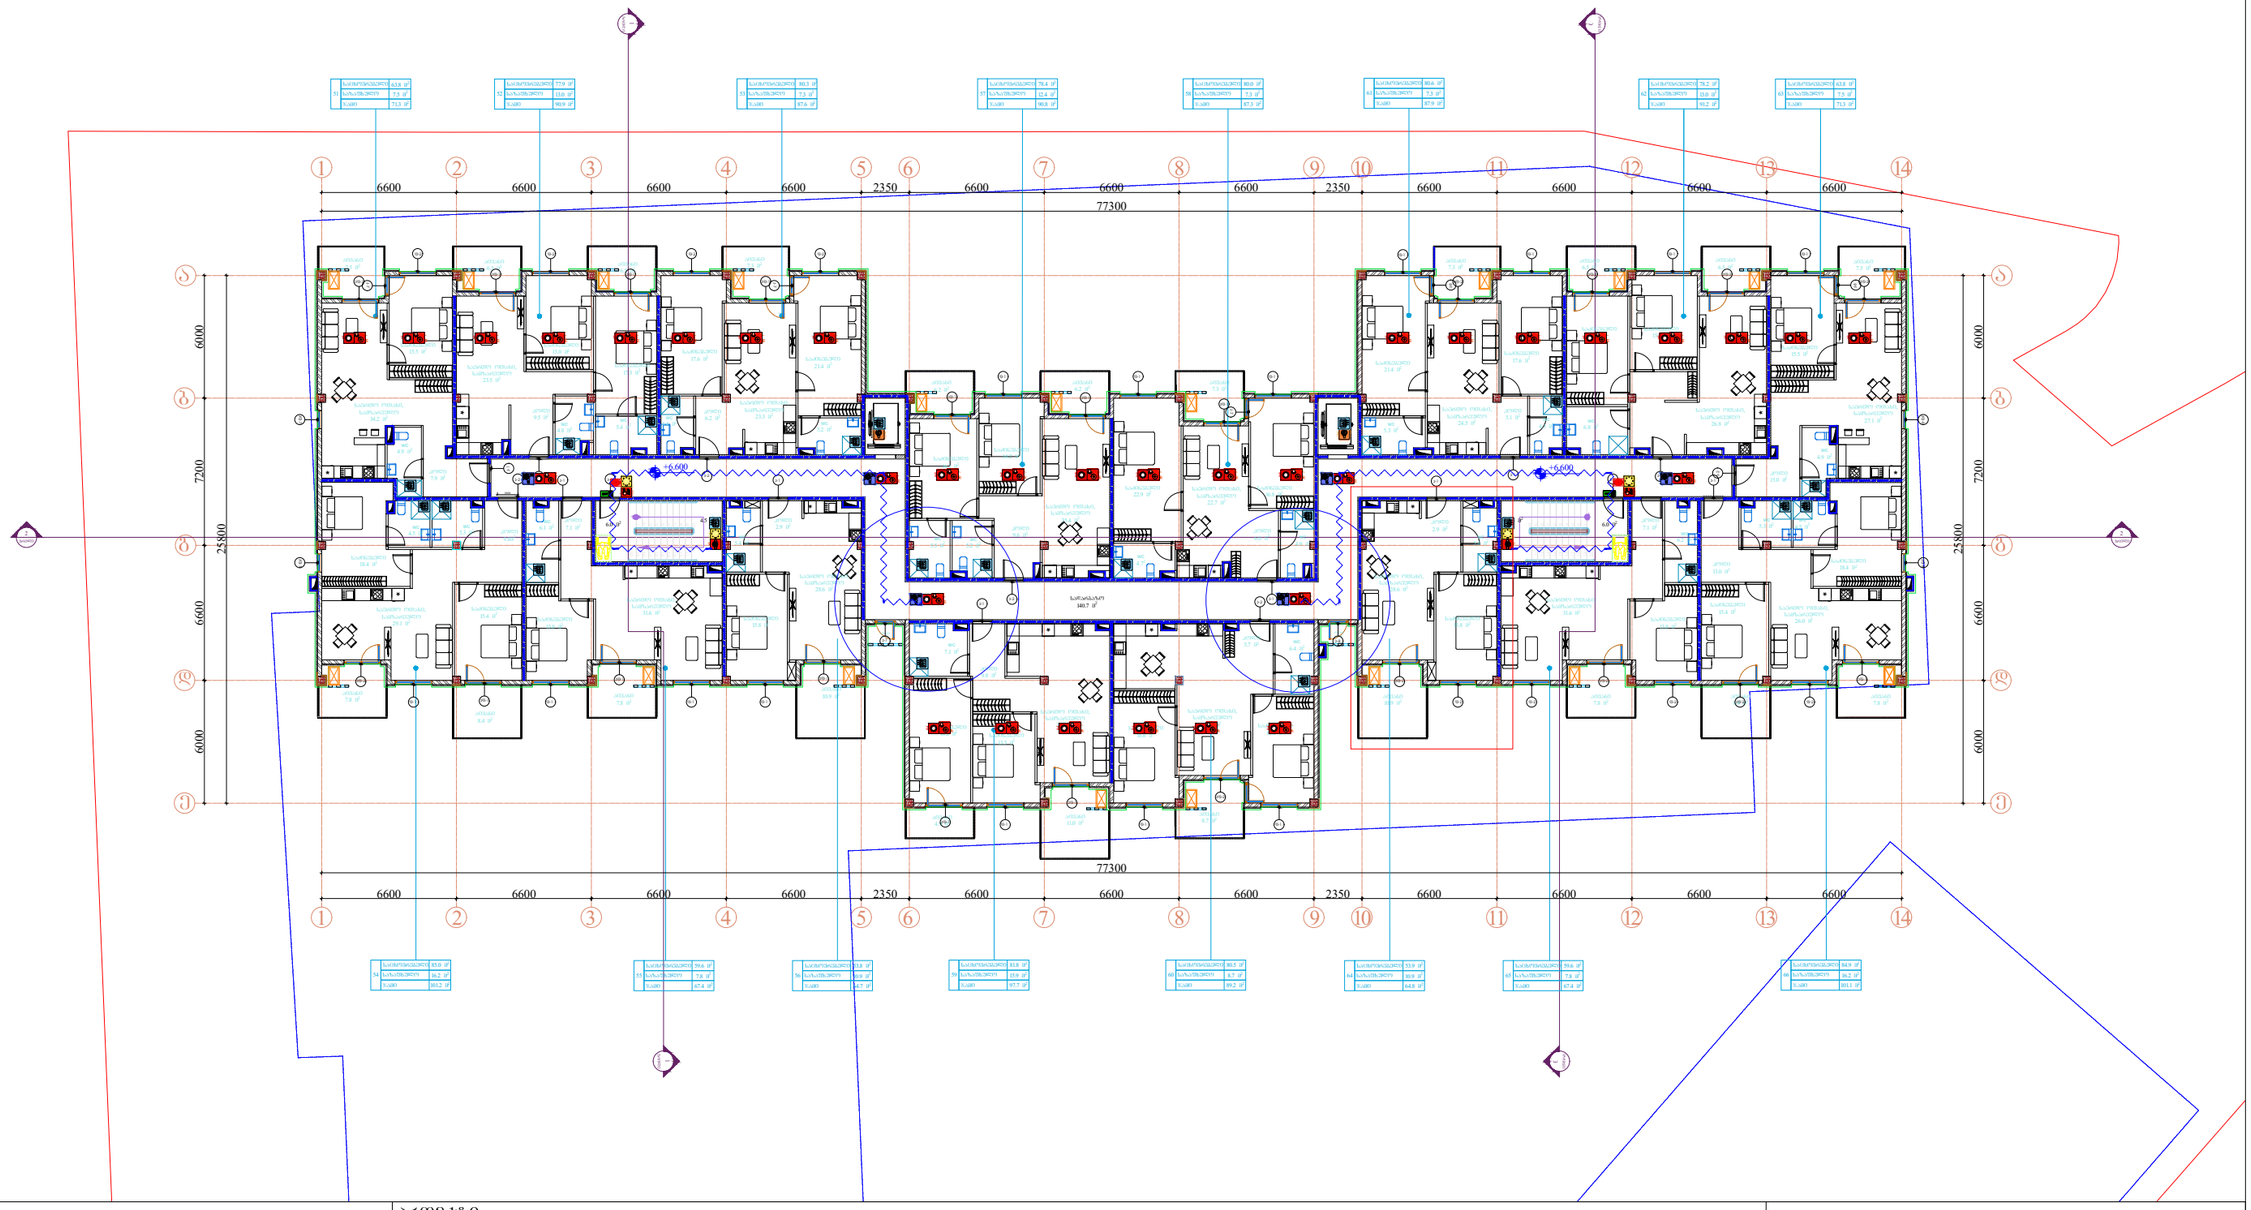

Pillar Park ᲓᲘᲓᲣᲑᲘ 8	პროექტი მრავალბინიანი საცხოვრებელი სახლი ქ. თბილისი, დიდმის სასწავლო საცდელის მეურნეობის ტერიტორია	მასშტაბი 1:300	ფორმატი A3	თარიღი 01.07.2024
	ნახაზი 5 სართულის გეგმა +6.600 ნიშნულზე	არქიტექტორი	პროექტის ნომერი 001	ფურცელი ა-001
			ეტაპი სქემატური პროექტი	
			ფაილის სპეც. DWG	

+9.900

6 სართული

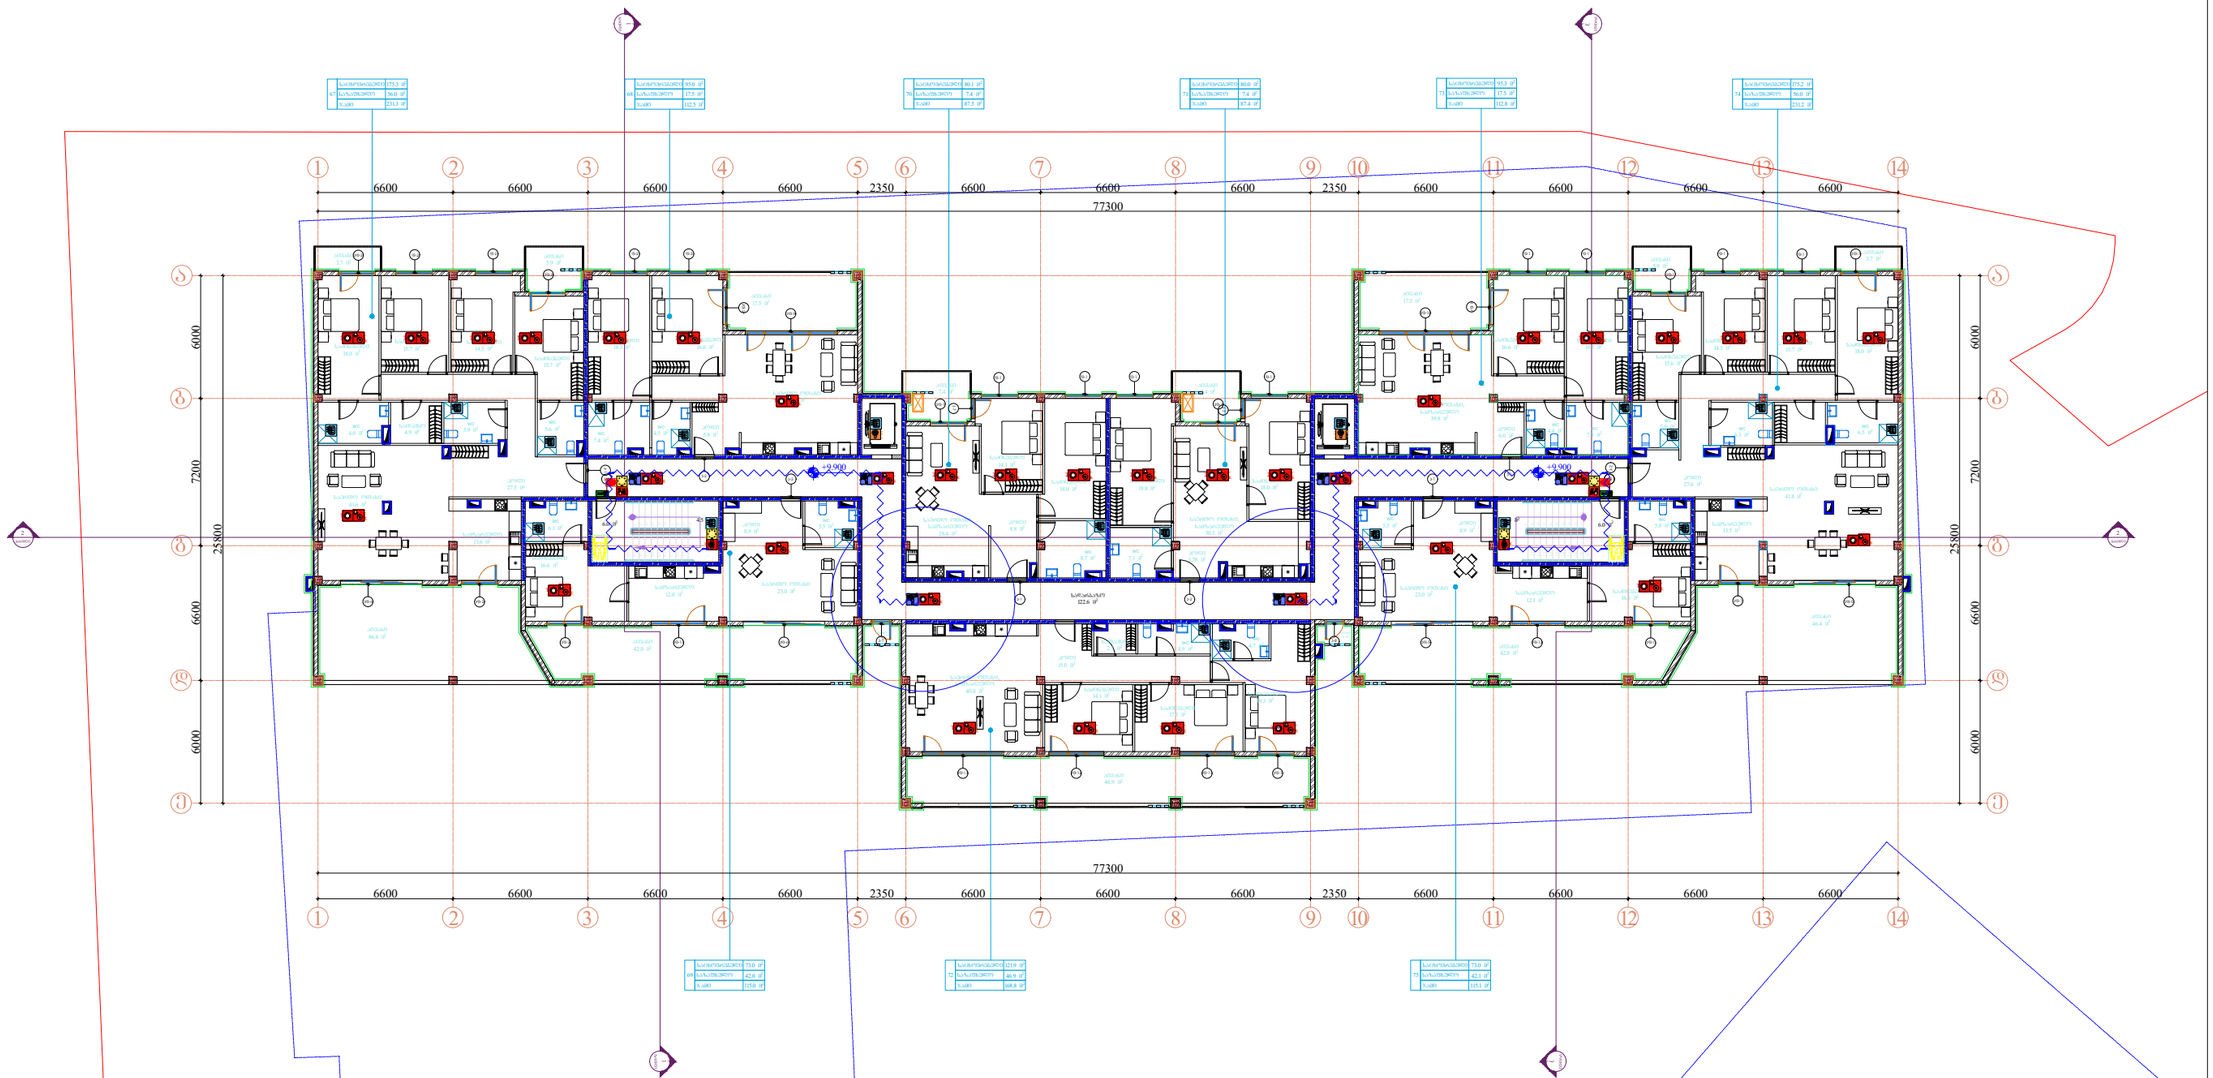

პროექტი: მრავალბინიანი საცხოვრებელი სახლი ქ. თბილისი, დიღმის სასწავლო საცდელის მეურნეობის ტერიტორია		მასშტაბი: 1:300	ფორმატი: A3
			თარიღი: 01.07.2024
ნახაზი: 6 სართულის გეგმა +9.900 ნიშნულზე	არქიტექტორი	პროექტის ნომერი: 001	ფურცელი: ა-001
		ეტაპი: სქემატური პროექტი	
		ფაილის ტიპი: DWG	

Pillar Park
დიღომი 8

დაკავებულობის, გასასვლელის ხანძარსაწინააღმდეგო საშუალებების პროექტი
ობიექტი: მრავალბინიანი საცხოვრებელი სახლის პროექტი
მისამართი: ქ.თბილისი, ლაშა ლაშხიას ქ.
საქართველოს მთავრობის 2016 წლის 28 იანვარის №41 დადგენილებასთან ტექნიკური რეგლამენტის შენობა-ნაგებობის უსაფრთხოების წესების დამტკიცების თაობაზე შესაბამისობის ანალიზი

-9.600(426.400)

-1 სართული

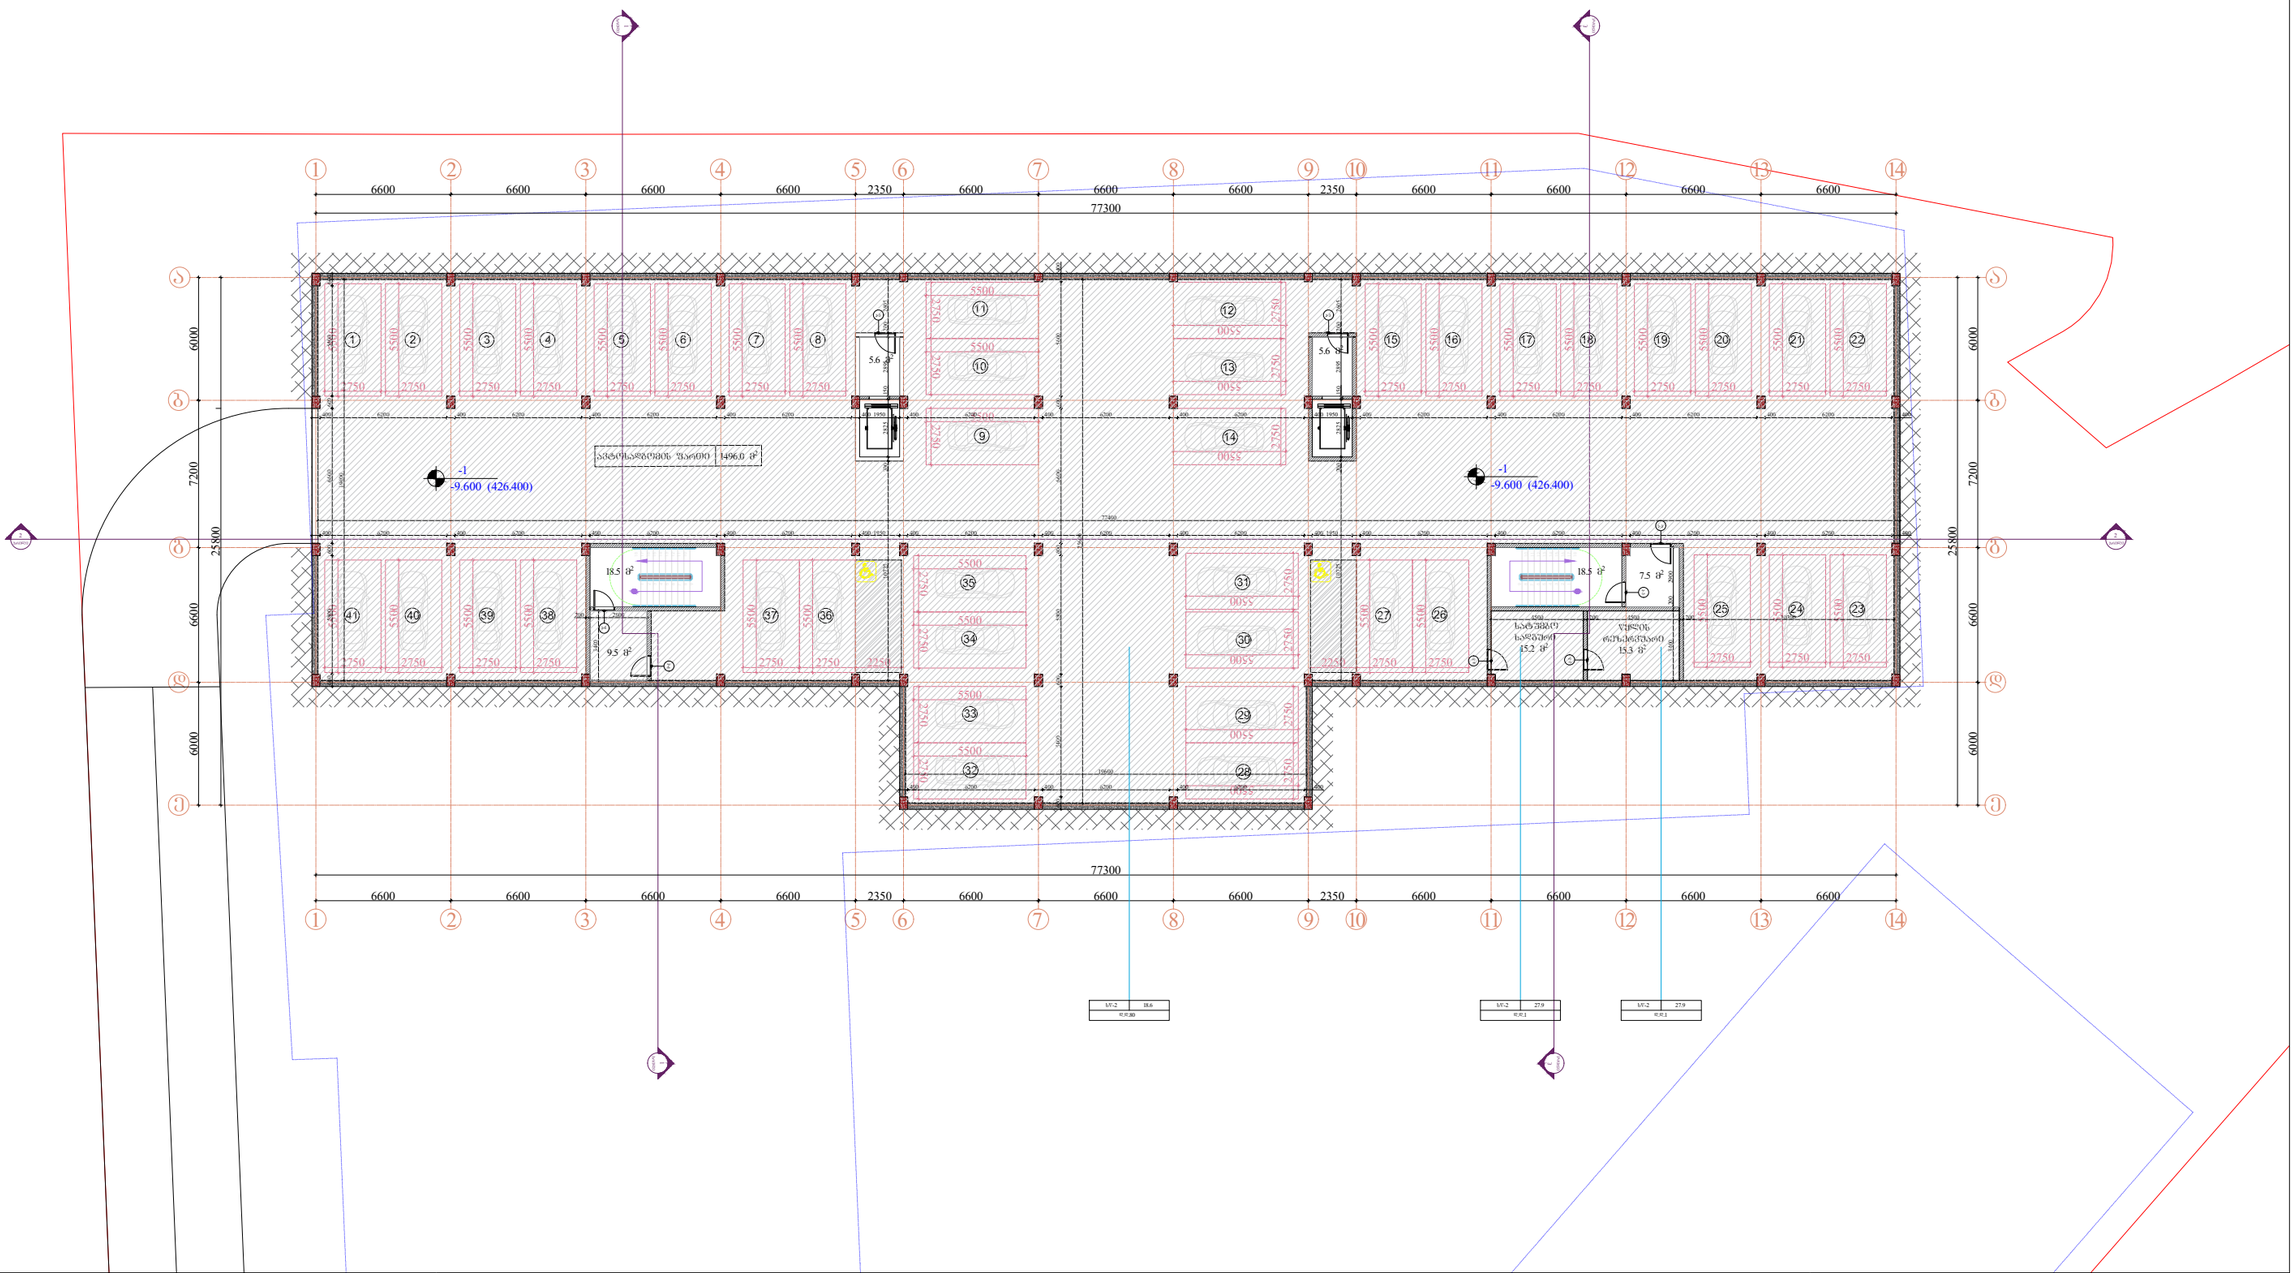

Pillar Park
დიღომი 8

პროექტი

მრავალბინიანი საცხოვრებელი სახლი ქ. თბილისი,
დიღმის სასწავლო საცდელის მეურნეობის ტერიტორია

მასშტაბი	ფორმატი	თარიღი
1:300	A3	01.07.2024

ნახაზი

-1 სართულის გეგმა
-9.600 ნიშნულზე

არქიტექტორი

პროექტის ნომერი	001
ეტაპი	სქემატური პროექტი
ფაილის სახე.	DWG

ფურცელი

ა-001

-6.600

1 სართული

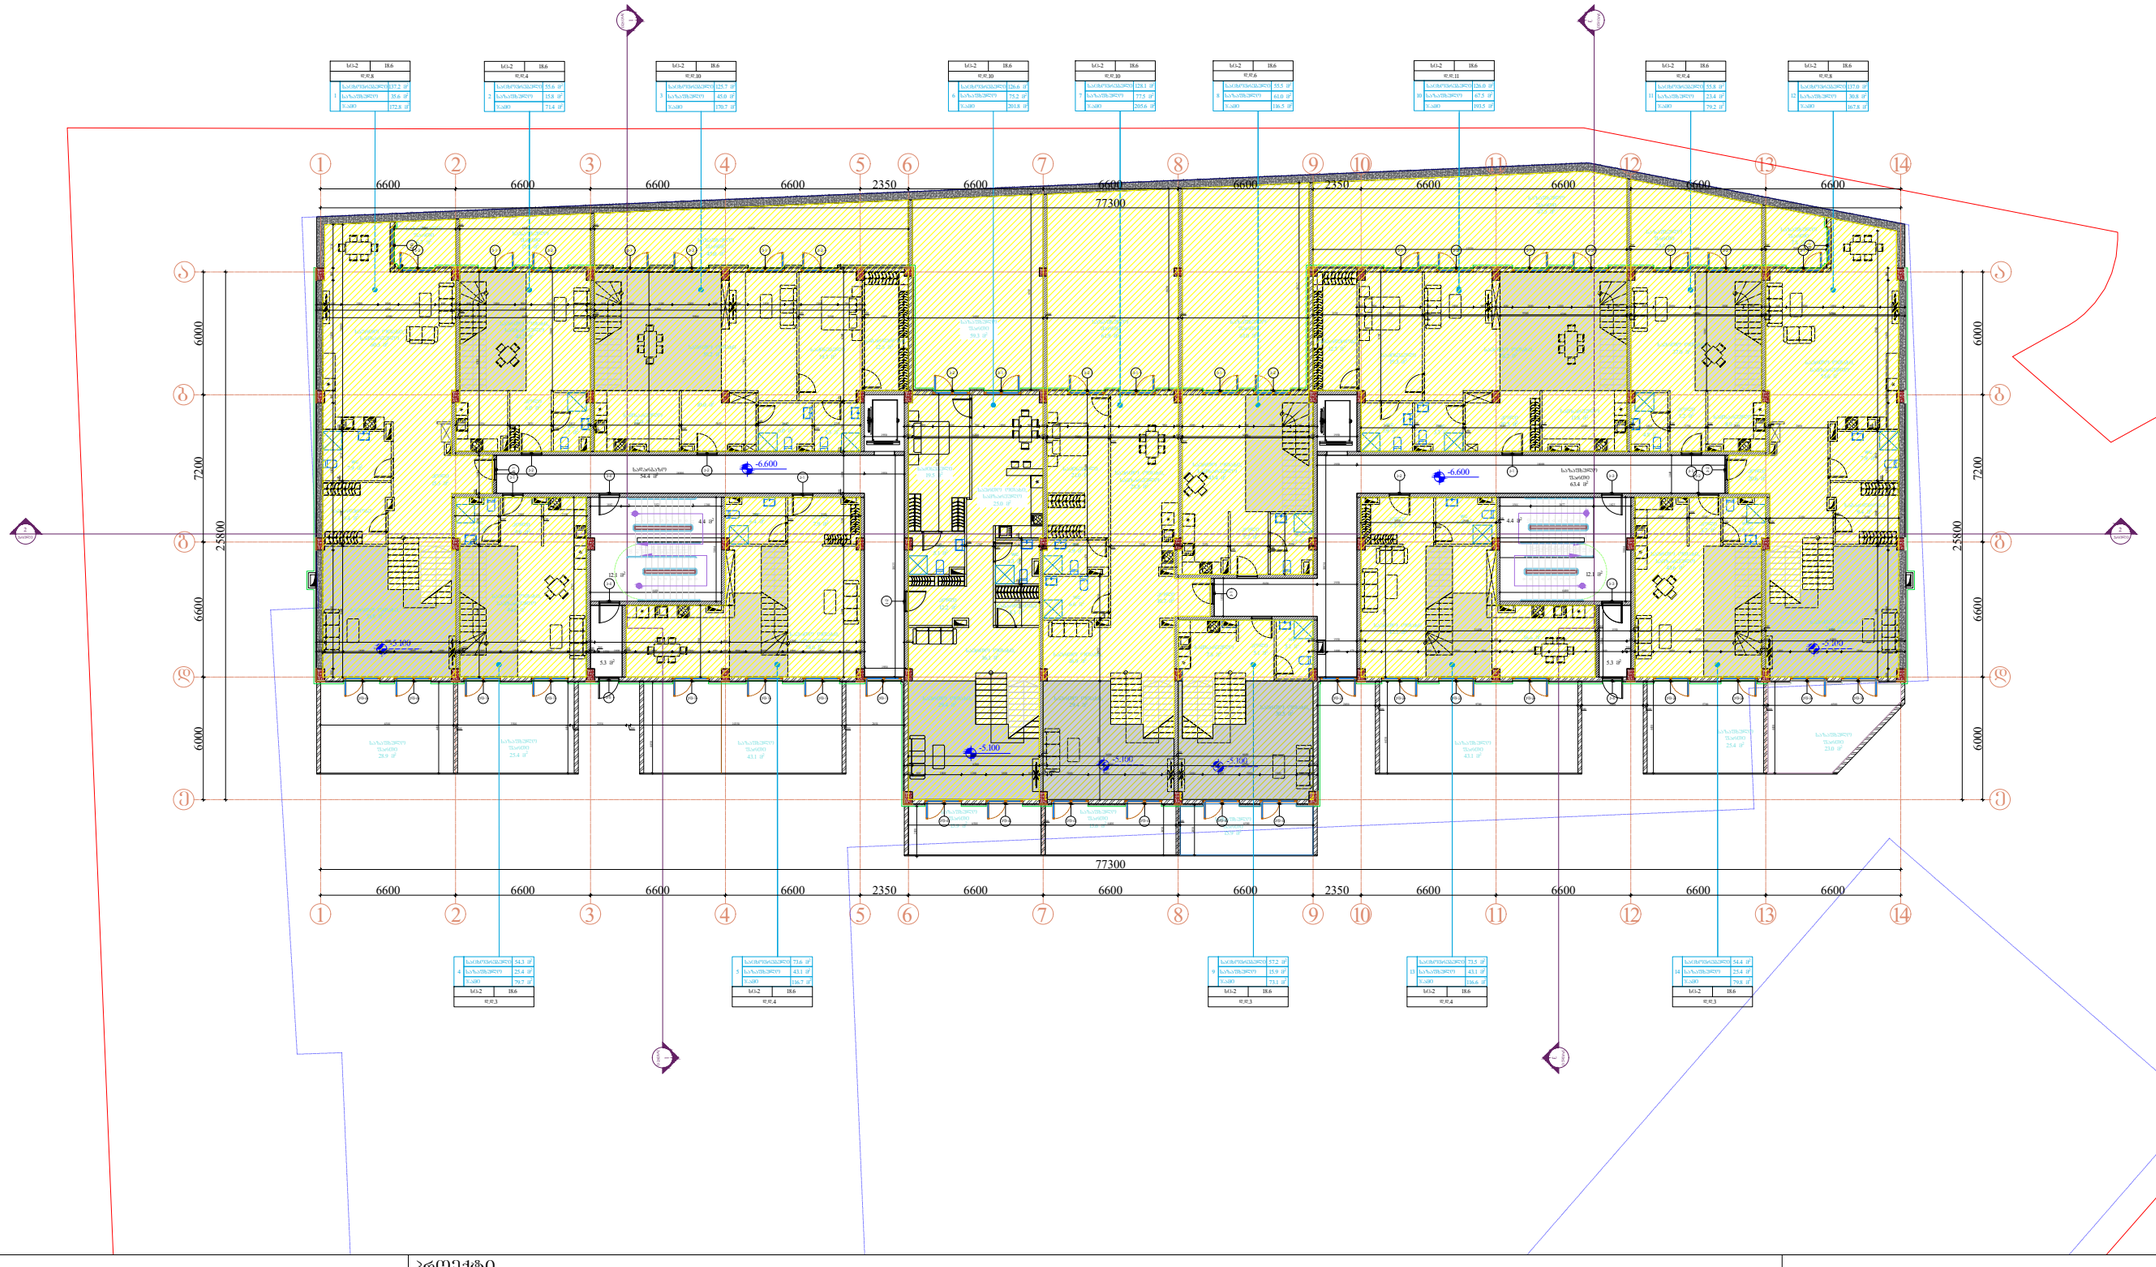

პროექტი: მრავალბინიანი საცხოვრებელი სახლი ქ. თბილისი, დიღმის სასწავლო საცდელის მეურნეობის ტერიტორია		მასშტაბი: 1:300	ფორმატი: A3
			თარიღი: 01.07.2024
ნახაზი: 1 სართულის გეგმა -6.600 ნიშნულზე	არქიტექტორი	პროექტის ნომერი: 001	ფურცელი: ა-001
		ეტაპი: სქემატური პროექტი	
		ფაილის ს.ე.: DWG	

Pillar Park დიღომი 8

-3.300

2 სართული

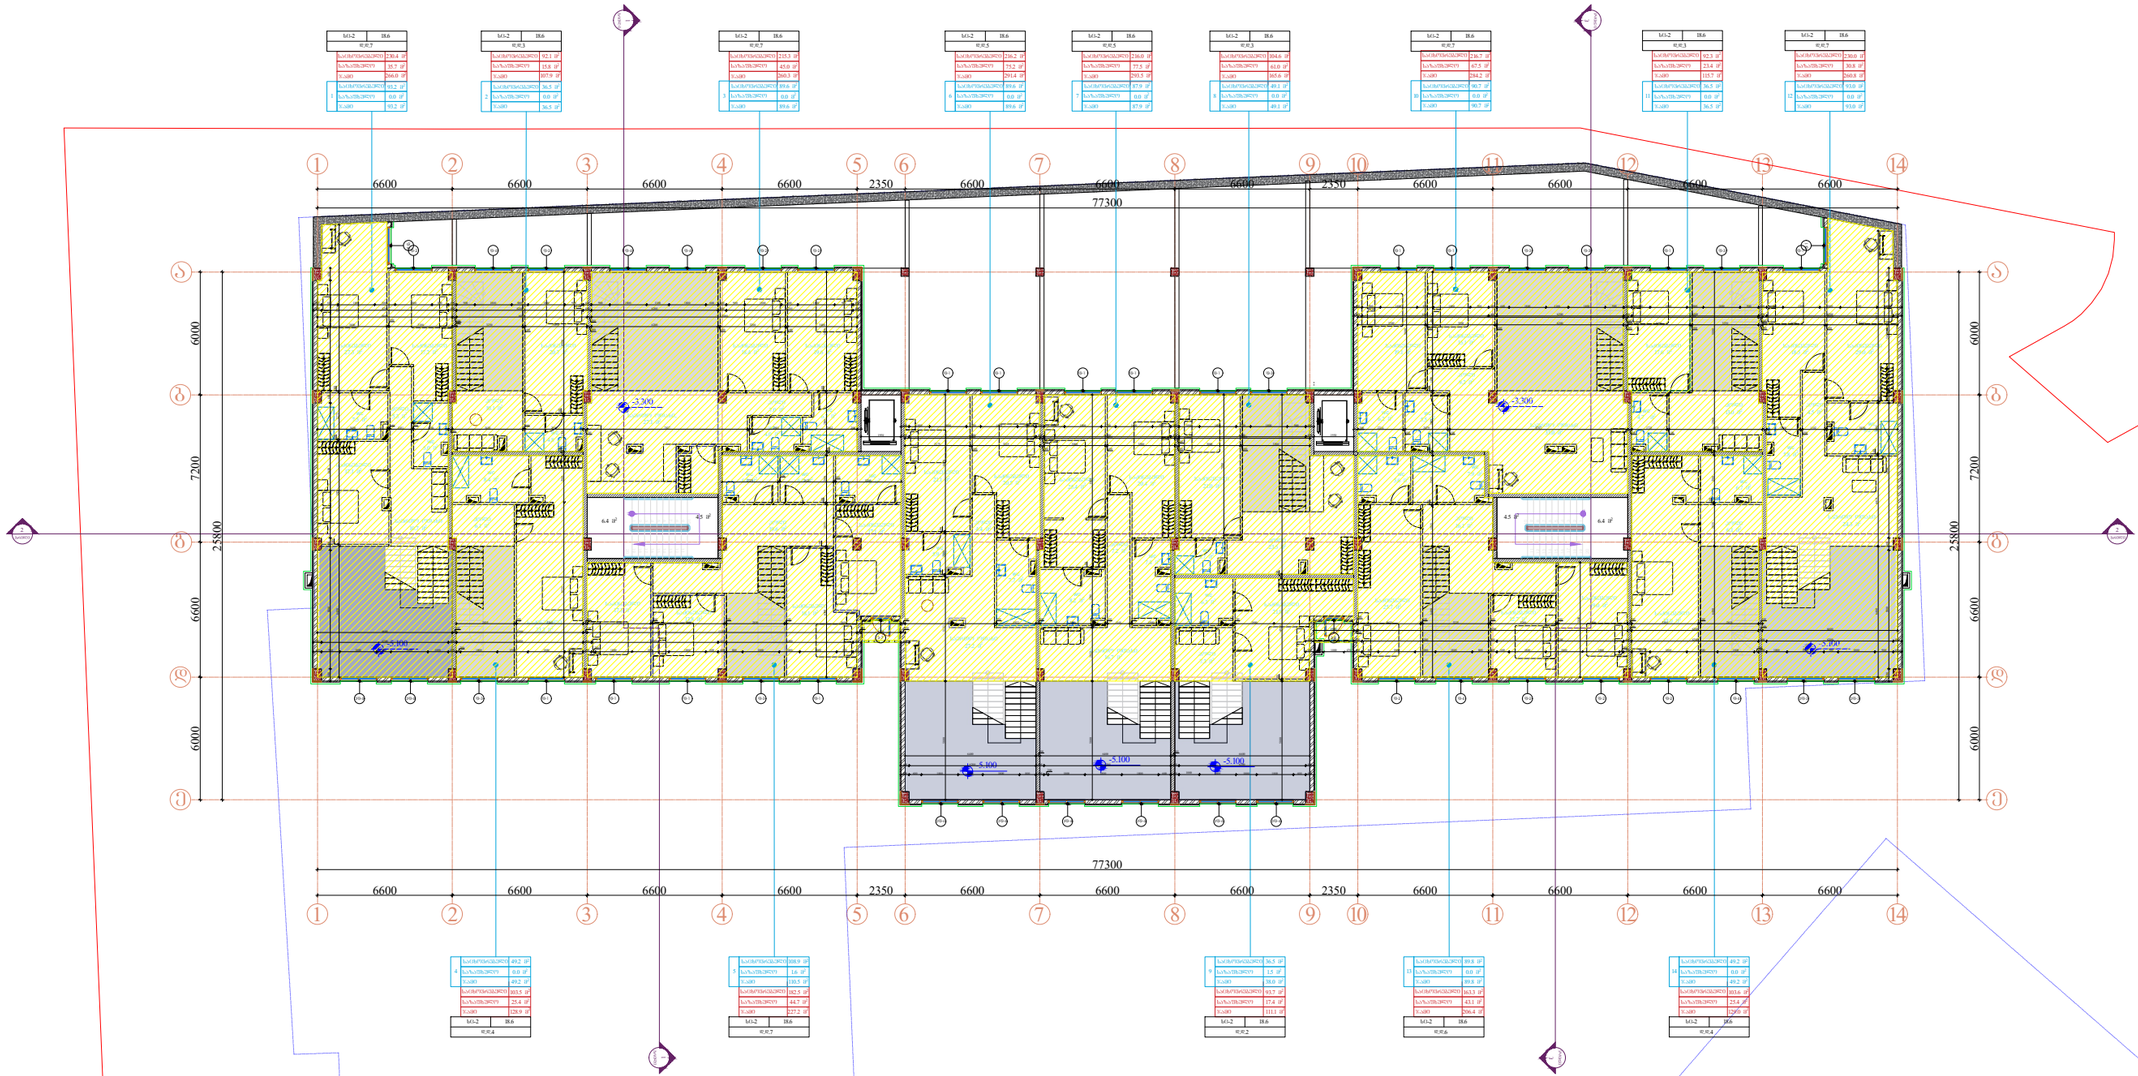

პროექტი	მრავალბინიანი საცხოვრებელი სახლი ქ. თბილისი, დიღმის სასწავლო საცდელის მეურნეობის ტერიტორია	მასშტაბი: 1:300	ფორმატი: A3
		თარიღი: 01.07.2024	
ნახაზი: 2 სართულის ბეგმა -3.300 ნიშნულზე	არქიტექტორი	პროექტის ნომერი: 001	ფურცელი: ა-001
		ეტაპი: სქემატური პროექტი	
		ფაილის სპეც.: DWG	

Pillar Park დიღომი 8

±0.000(436.000)

3 სართული

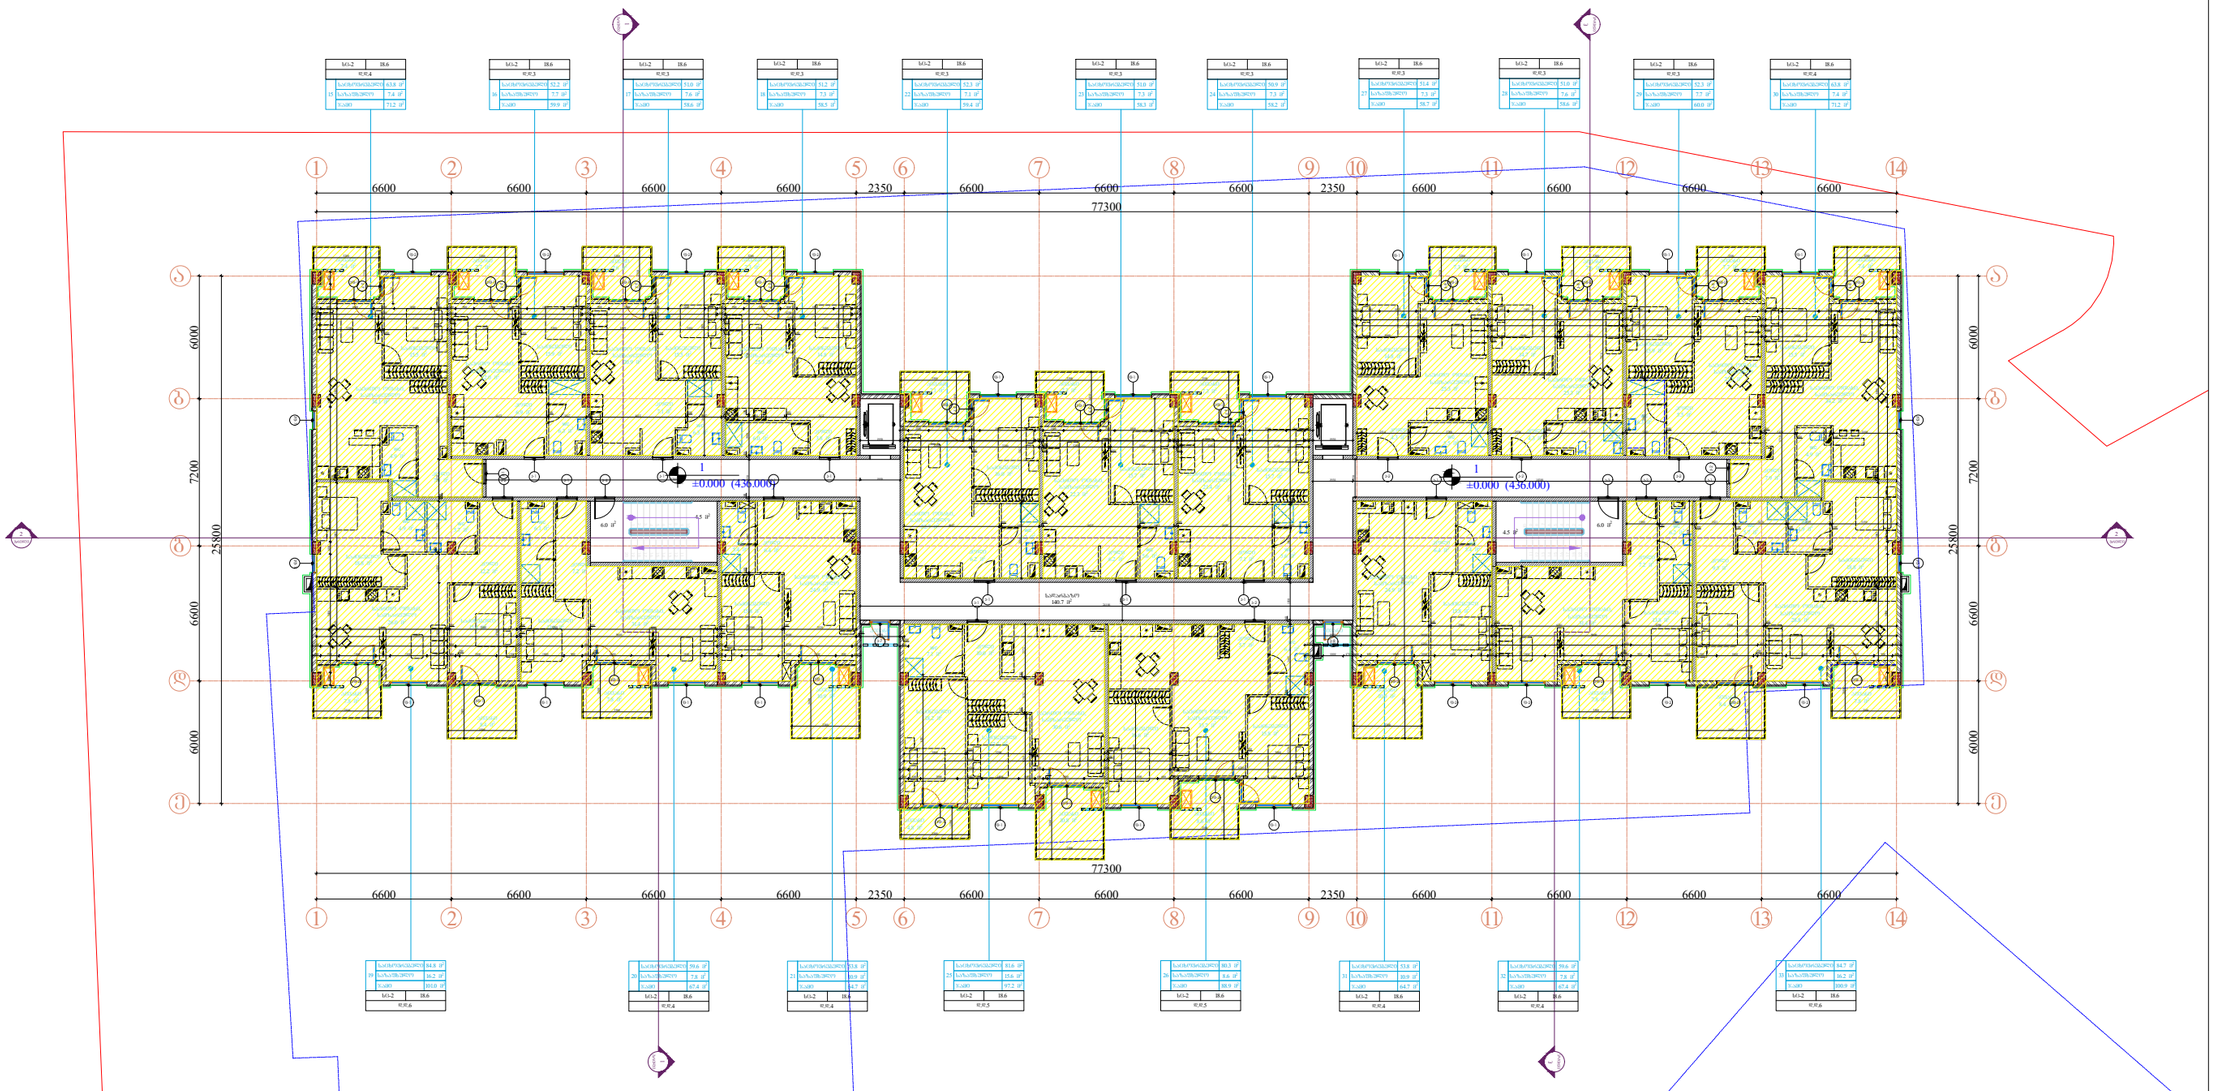

Pillar Park დიღომი 8	პროექტი მრავალბინიანი საცხოვრებელი სახლი ქ. თბილისი, დიღმის სასწავლო საცდელის მეურნეობის ტერიტორია	მასშტაბი 1:300	ფორმატი A3	თარიღი 01.07.2024
	ნახაზი 3 სართულის გეგმა ±0.000 ნიშნულზე	არქიტექტორი	პროექტის ნომერი 001	ფურცელი ა-001
			ეტაპი სქემატური პროექტი	
			ფაილის სახე. DWG	

+3.300

4 სართული

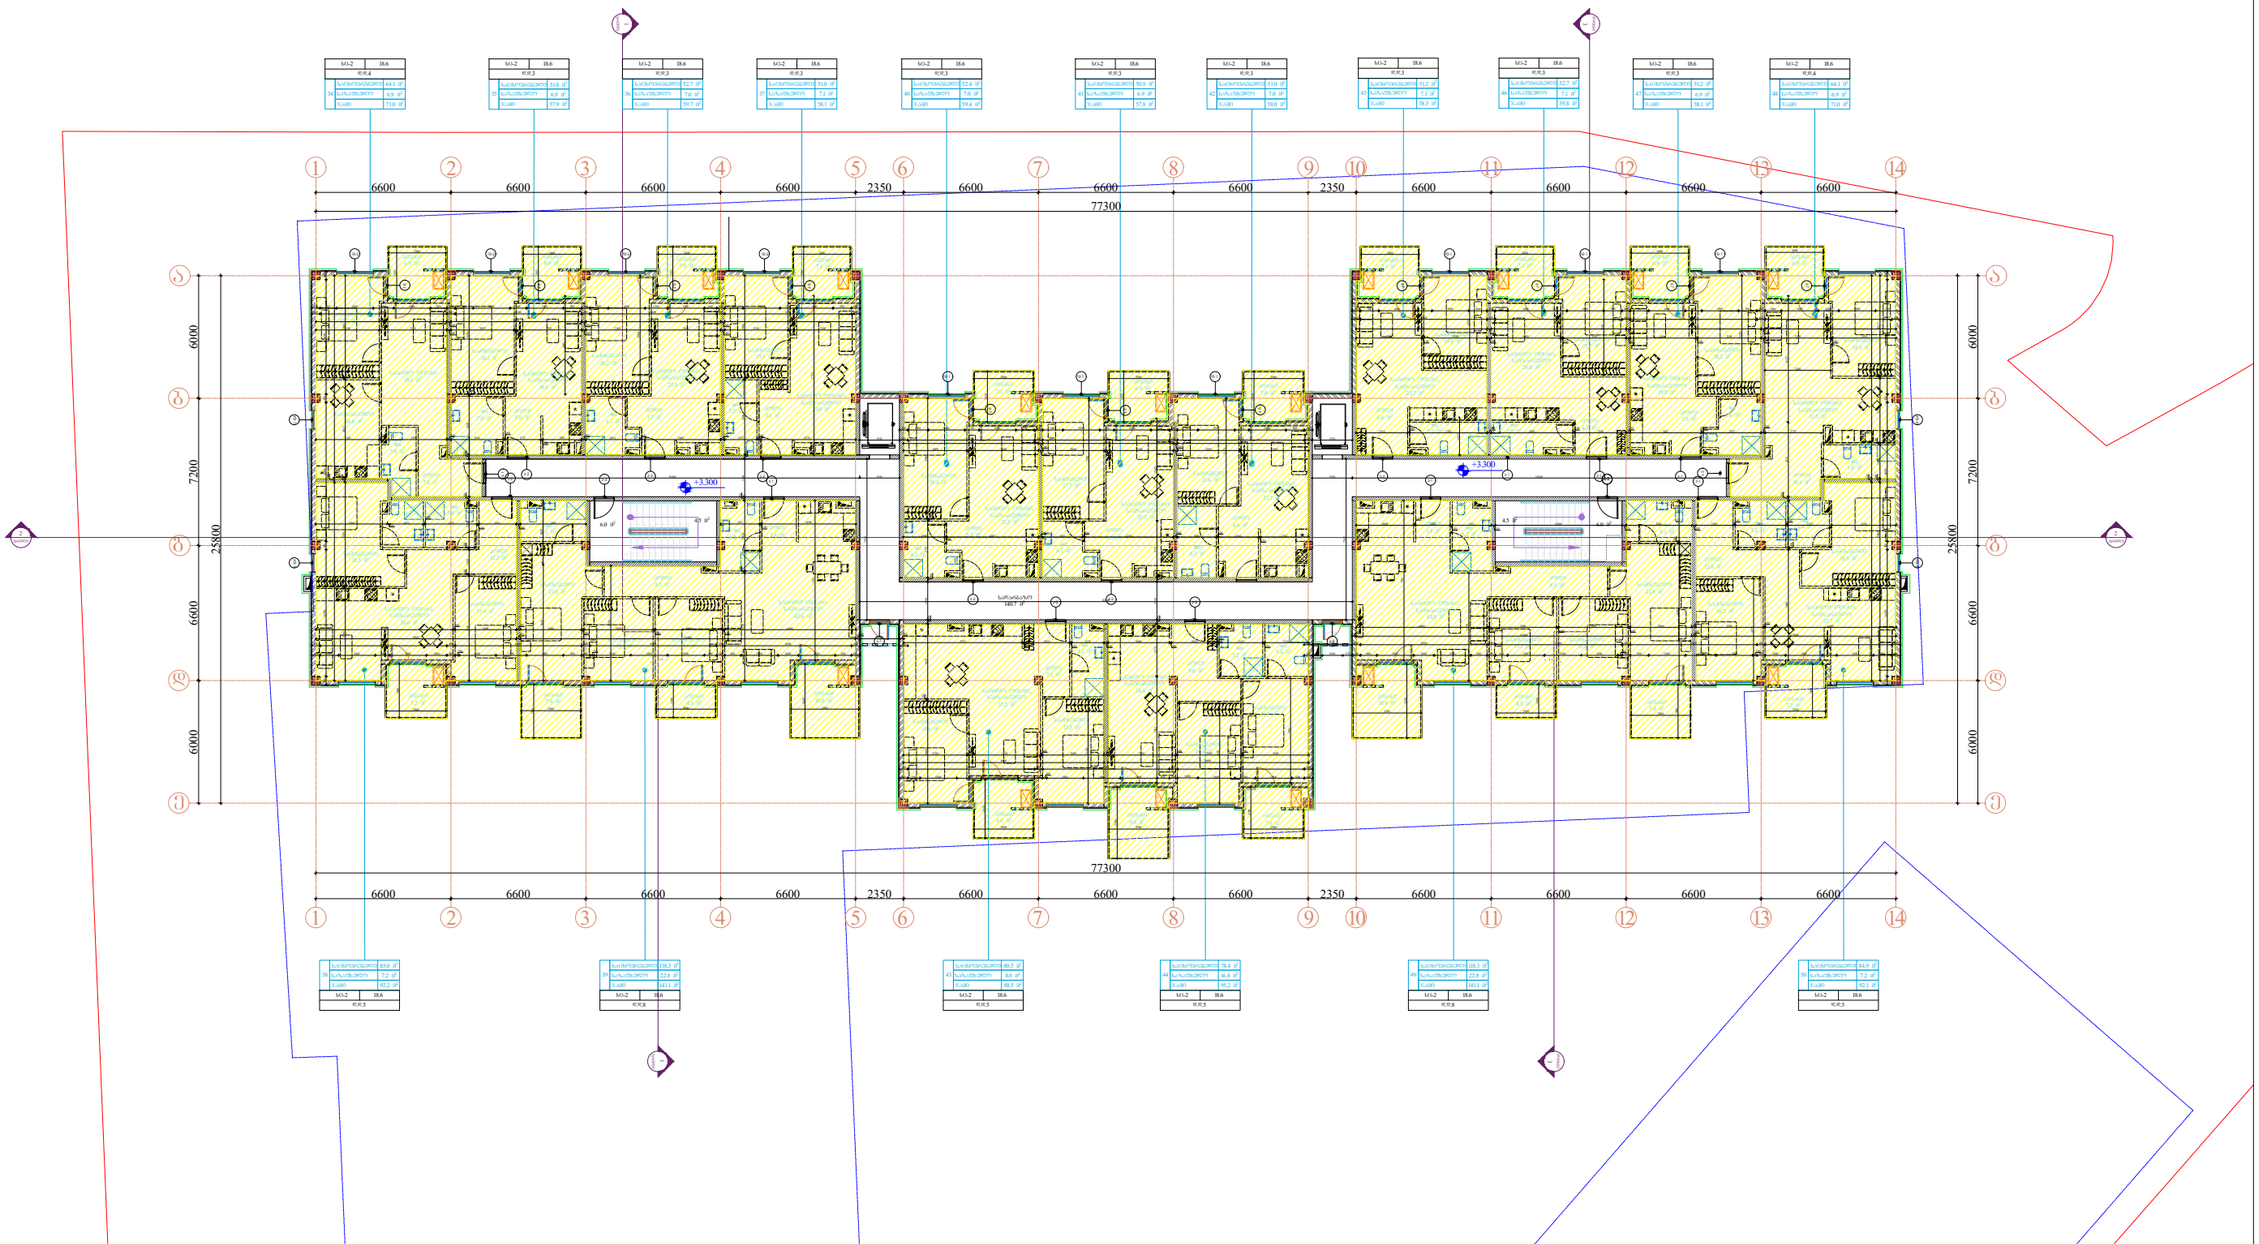

პროექტი: მრავალბინიანი საცხოვრებელი სახლი ქ. თბილისი, დიღმის სასწავლო საცდელის მეურნეობის ტერიტორია	მასშტაბი: 1:300	ფორმატი: A3
		თარიღი: 01.07.2024
ნახაზი: 4 სართულის გეგმა +3.300 ნიშნულზე	არქიტექტორი	პროექტის ნომერი: 001
		ეტაპი: სქემატური პროექტი
		ფაილის ს.ე.: DWG
		ფურცელი: ა-001

Pillar Park
დიღომი 8

+6.600

5 სართული

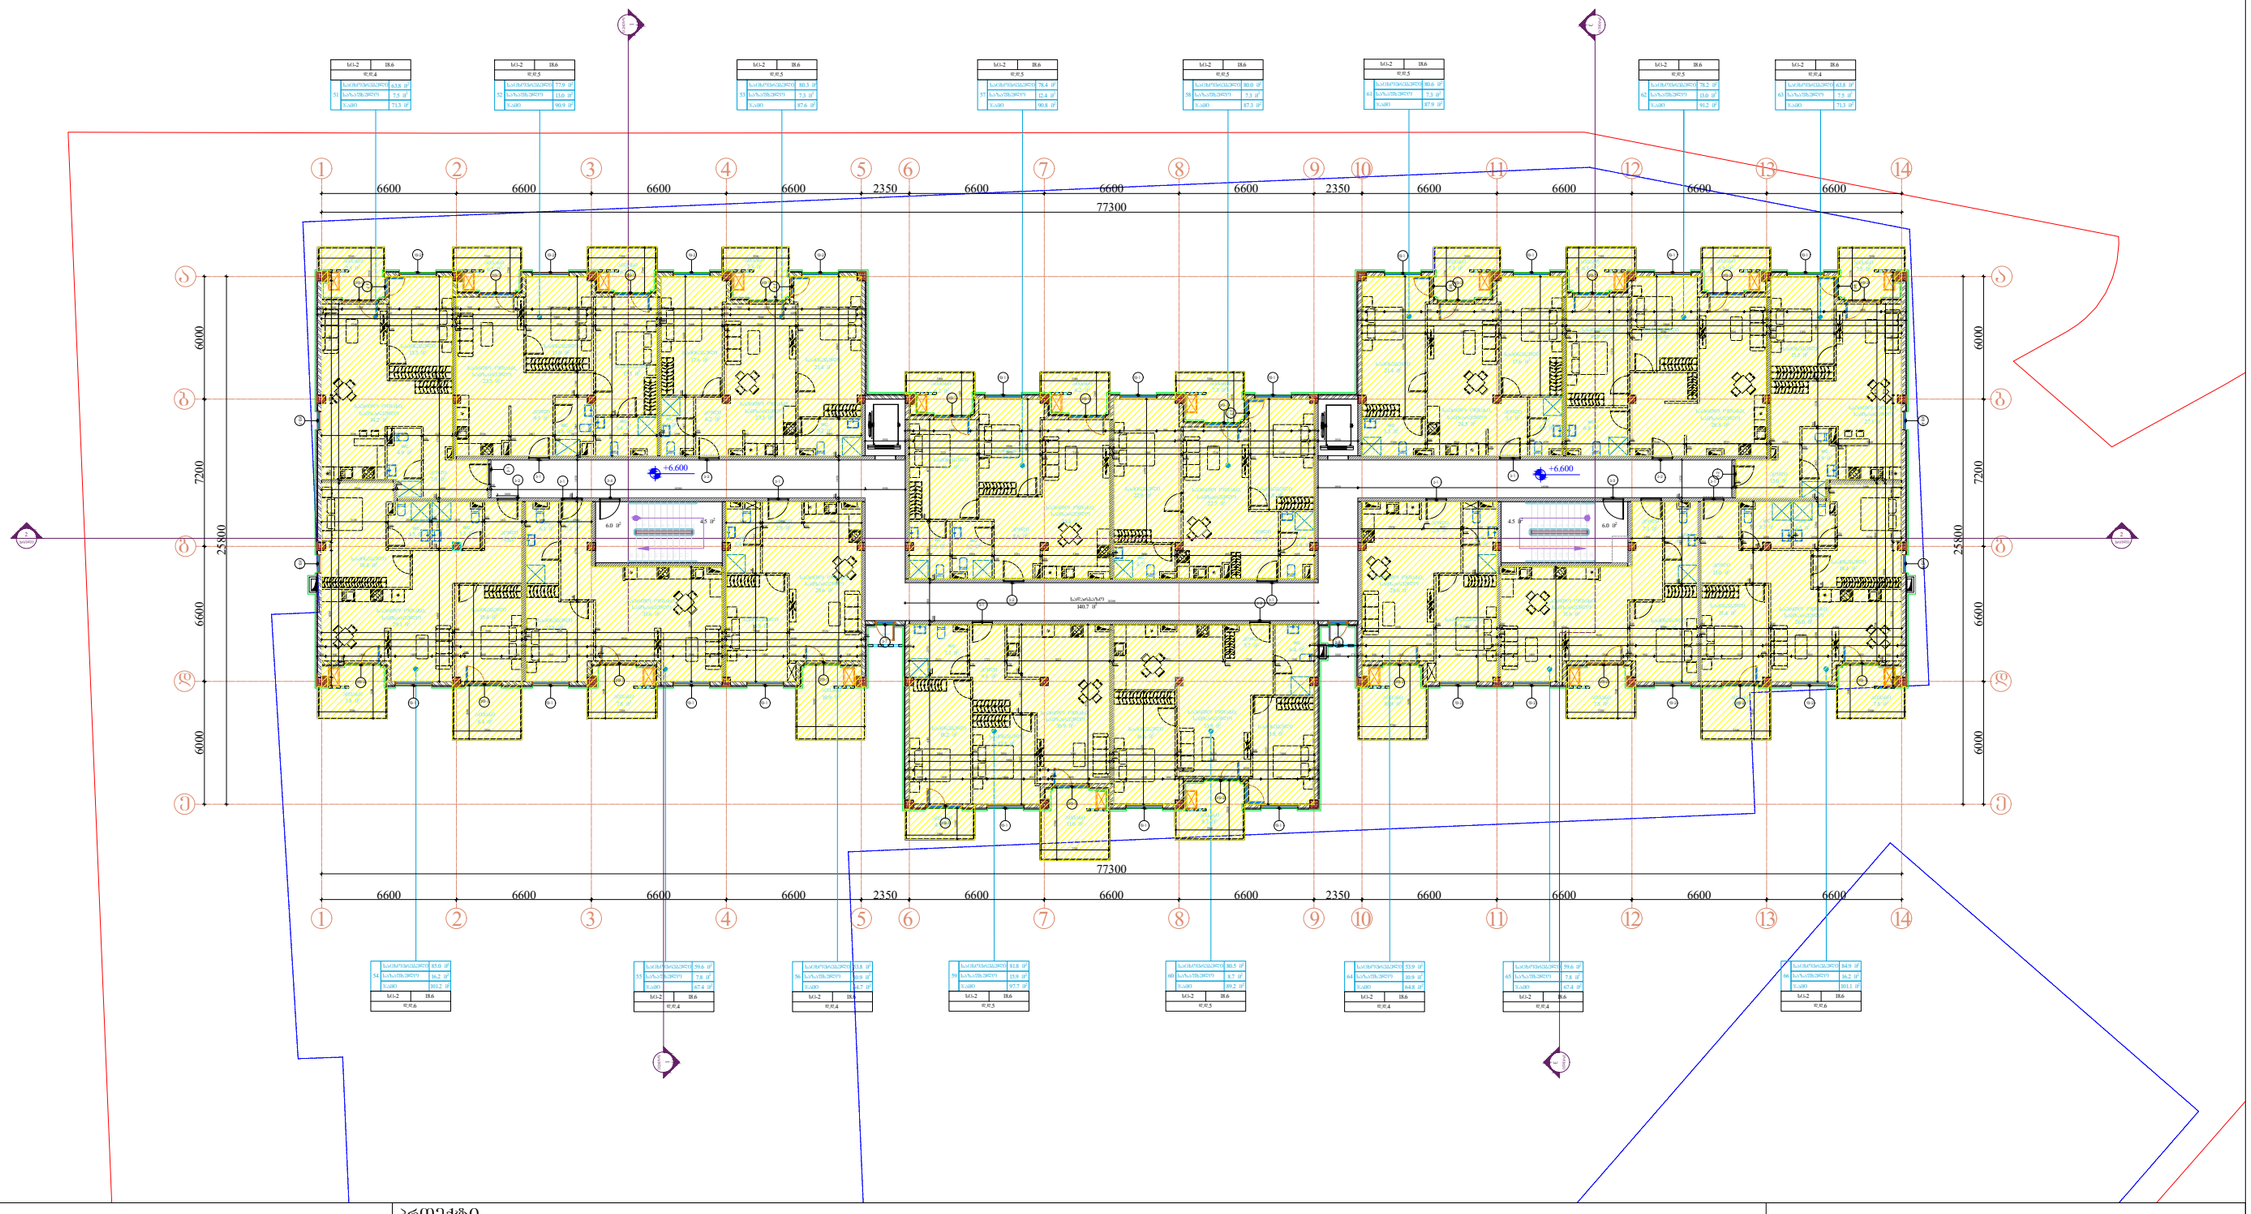

Pillar Park ᲓᲘᲓᲣᲑᲔ 8	პროექტი მრავალბინიანი საცხოვრებელი სახლი ქ. თბილისი, დიდმის სასწავლო საცდელის მეურნეობის ტერიტორია	მასშტაბი 1:300	ფორმატი A3	თარიღი 01.07.2024
ნახაზი 5 სართულის გეგმა +6.600 ნიშნულზე	არქიტექტორი	პროექტის ნომერი ეტაპი ფაილის სახე.	001 სქემატური პროექტი DWG	ფურცელი ა-001

+9.900

6 სართული

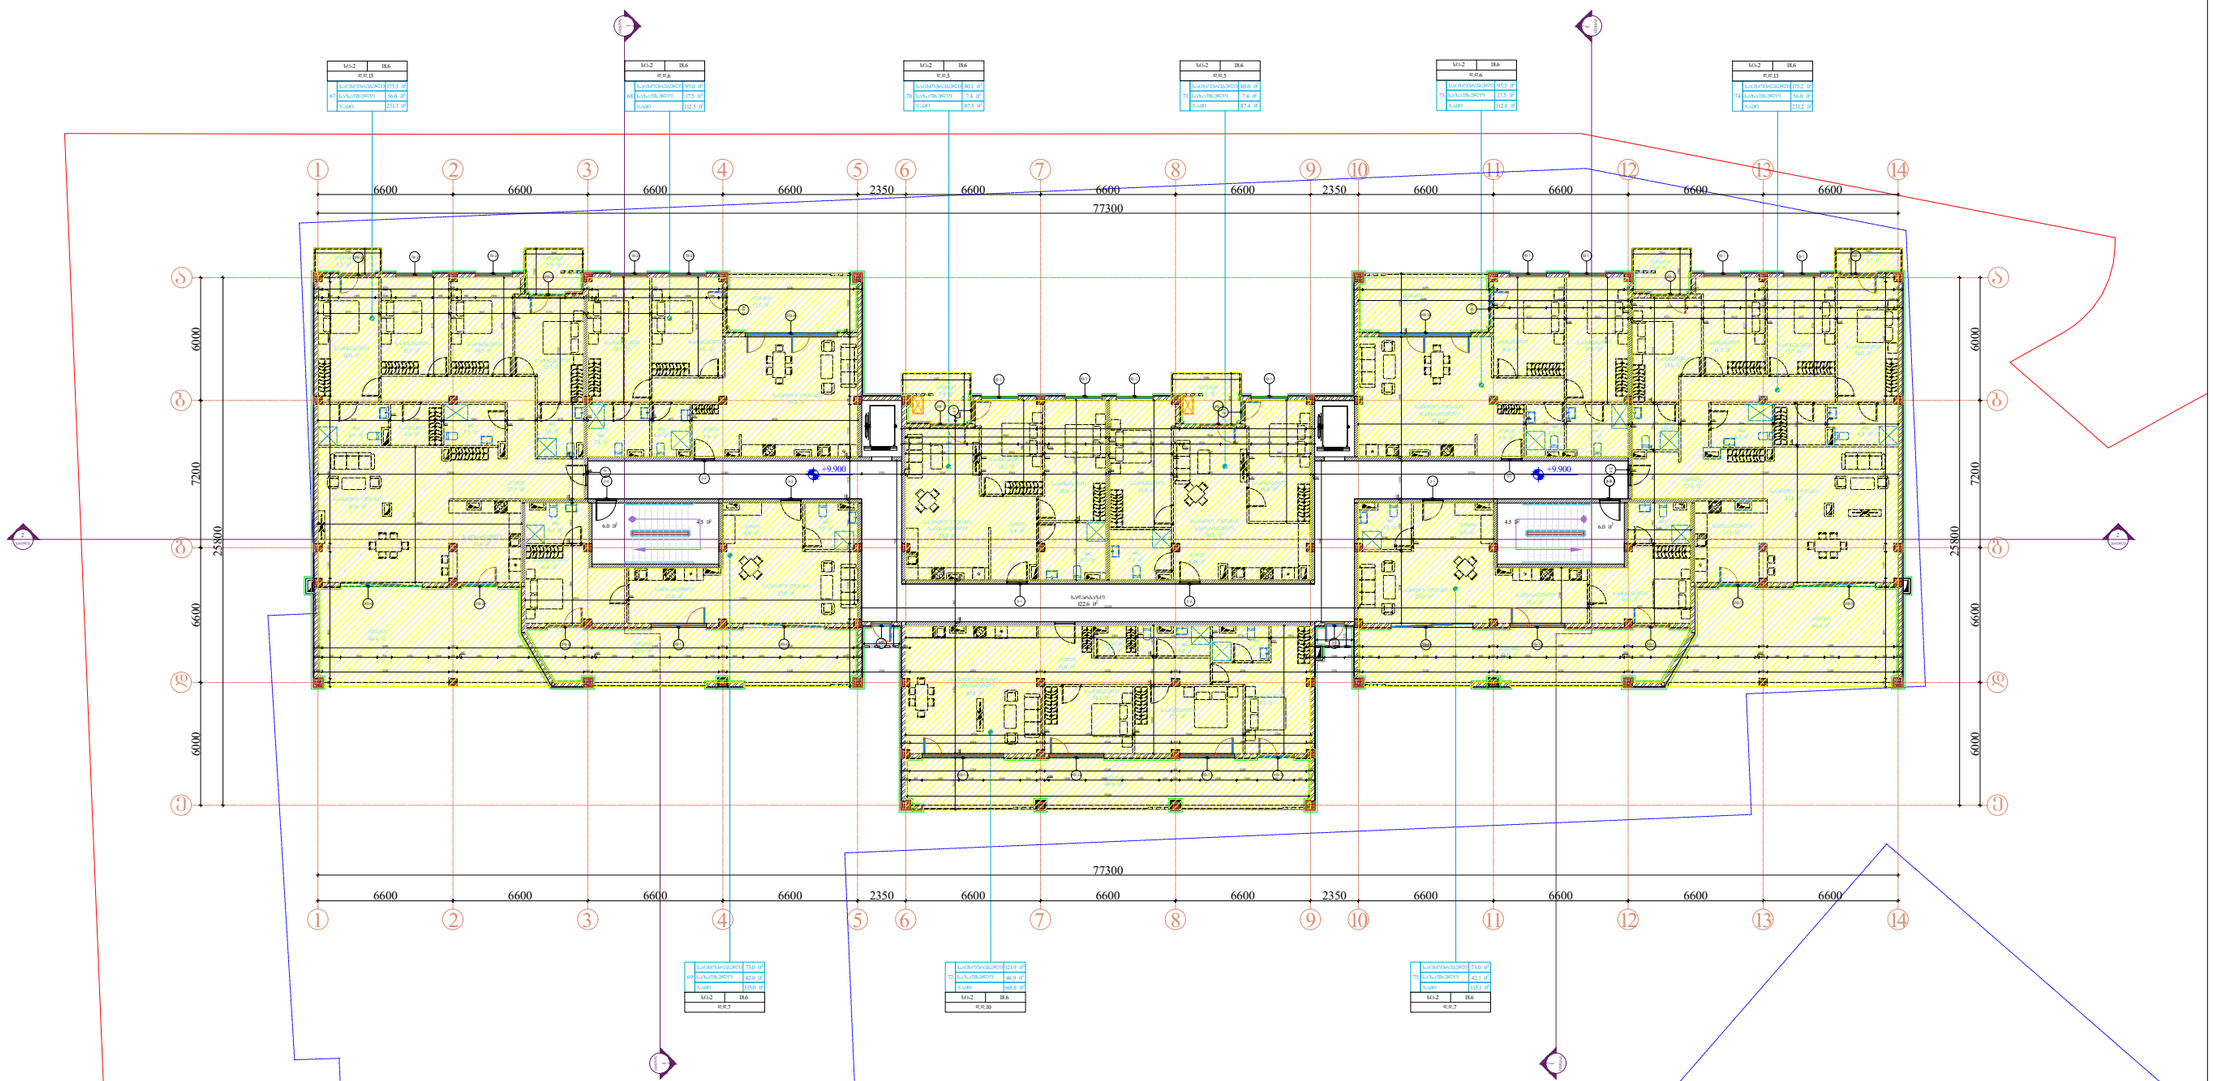

Pillar Park
დიღომი 8

პროექტი

მრავალბინიანი საცხოვრებელი სახლი ქ. თბილისი,
დიღმის სასწავლო საცდელის მეურნეობის ტერიტორია

მასშტაბი	ფორმატი	თარიღი
1:300	A3	01.07.2024

ნახაზი

6 სართულის გეგმა
+9.900 ნიშნულზე

არქიტექტორი

პროექტის ნომერი	001
ეტაპი	სქემატური პროექტი
ფაილის სახე.	DWG

ფურცელი

ა-001

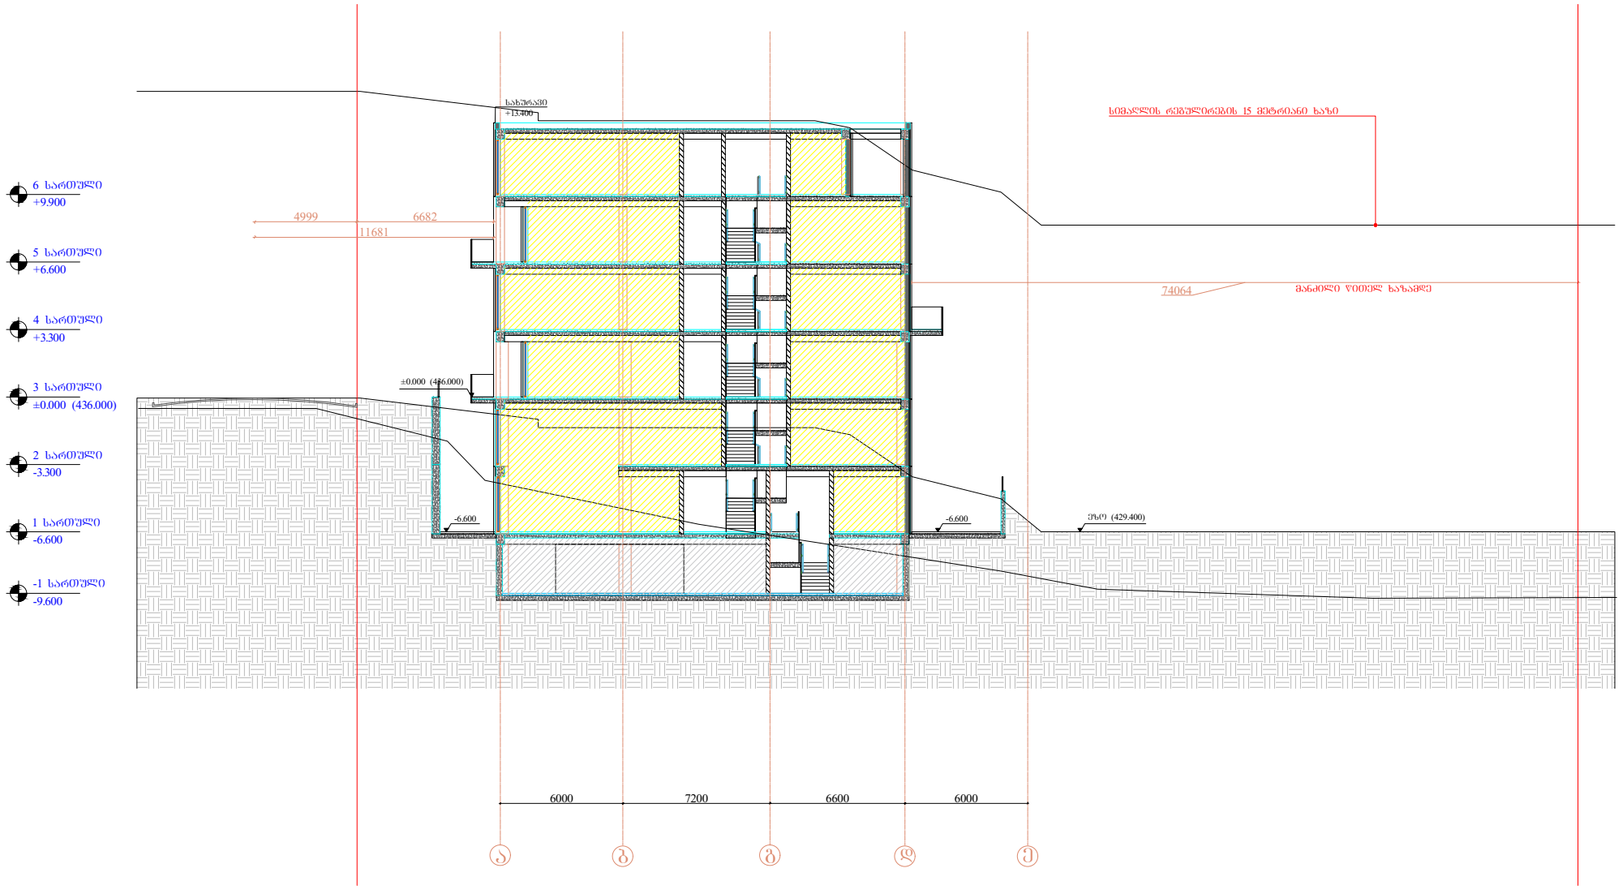

Pillar Park
დიღომი 8

პროექტი	მრავალბინიანი საცხოვრებელი სახლი ქ. თბილისი, დიღმის სასწავლო საცდელის მეურნეობის ტერიტორია	მასშტაბი 1:300	ფორმატი A3	თარიღი 01.07.2024
ნახაზი	სიმაღლის განსაზღვრის სქემა ჭრილზე	არქიტექტორი	პროექტის ნომერი 001	ფურცელი ა-001
			ეტაპი სქემატური პროექტი	
			ფაილის ს.პც. DWG	

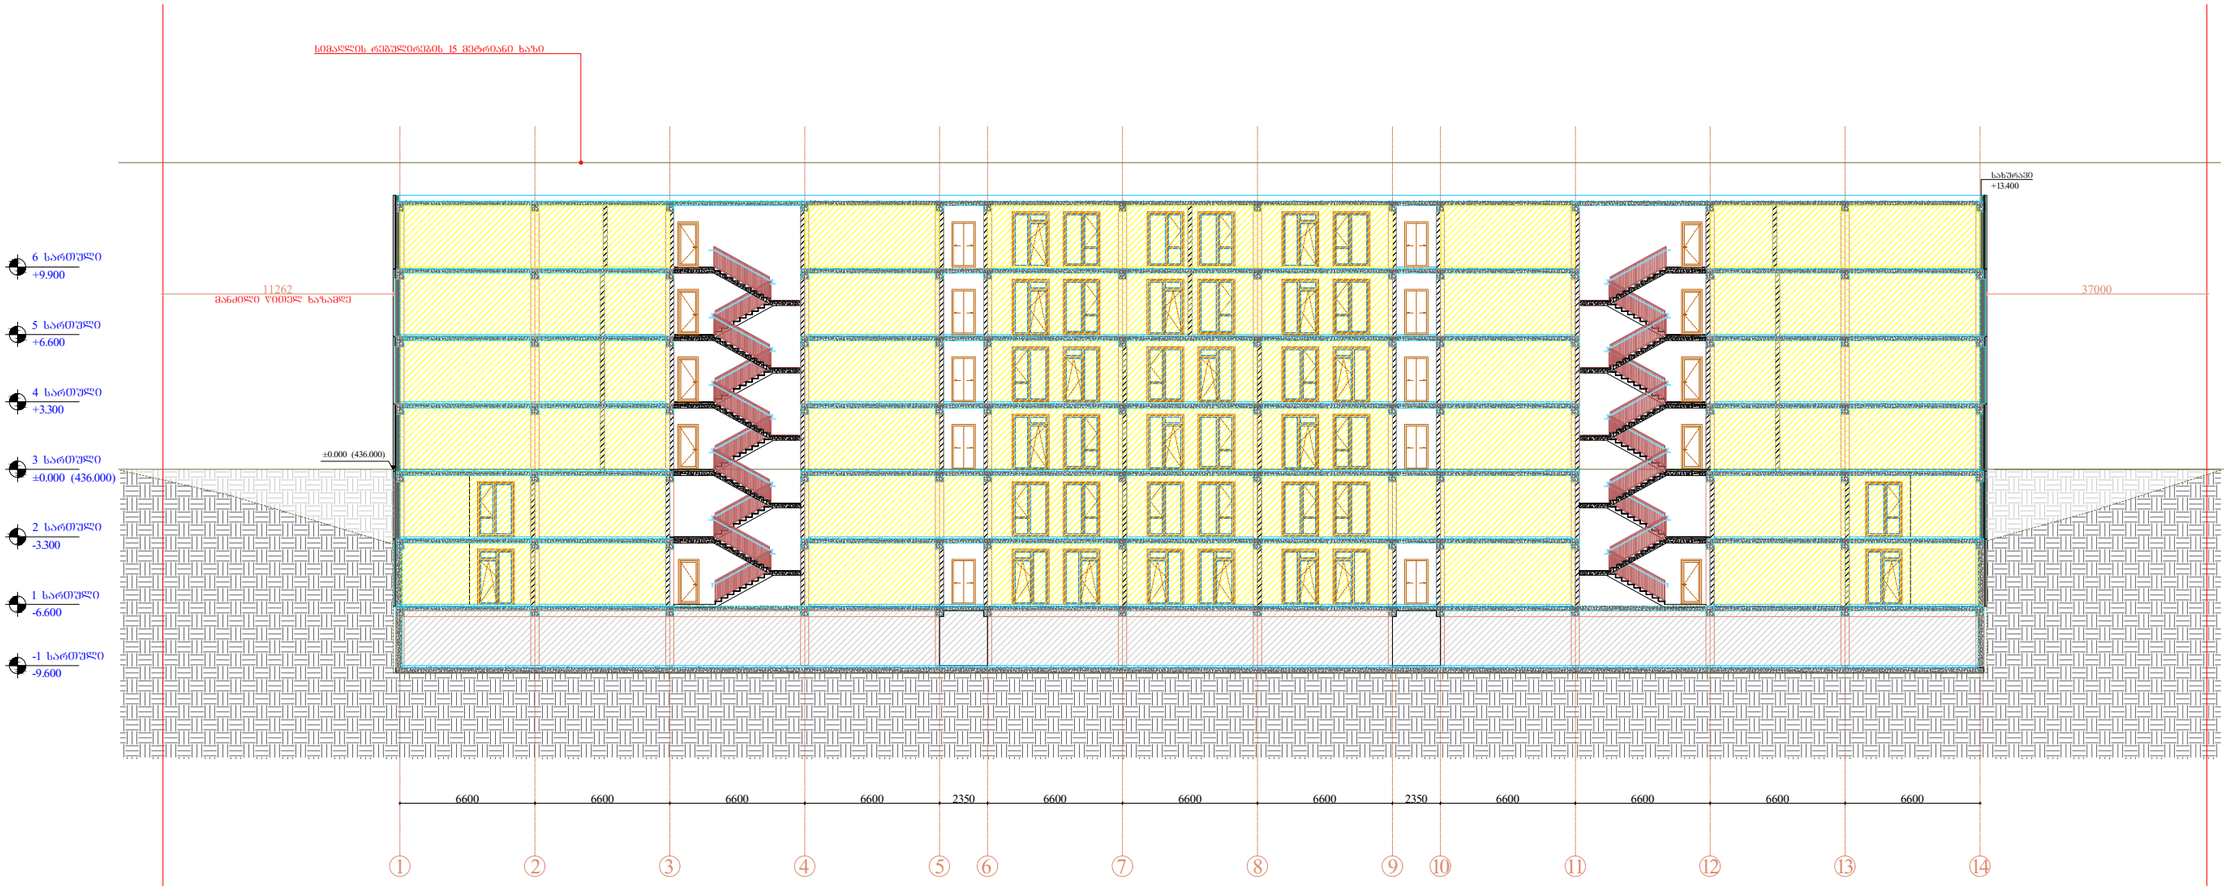

Pillar Park
დიღომი 8

პროექტი

მრავალბინიანი საცხოვრებელი სახლი ქ. თბილისი,
დიღმის სასწავლო საცდელის მეურნეობის ტერიტორია

მასშტაბი	ფორმატი	თარიღი
1:500	A3	01.07.2024

ნახაზი

ჭრილი 2-2

არქიტექტორი

პროექტის ნომერი	001
ეტაპი	სქემატური პროექტი
ფაილის ს.ე.	DWG

ფურცელი

ა-001

მისაწვდომობის პროექტი
ობიექტი: მრავალბინიანი საცხოვრებელი სახლის
მისამართი: ქ.თბილისი, ლაშა ლაშხიას ქ.

საქართველოს მთავრობის 2016 წლის 28 იანვარის №41
დადგენილებასთან ტექნიკური რეგლამენტის
შენობა-ნაგებობის უსაფრთხოების წესების დამტკიცების
თაობაზე შესაბამისობის ანალიზი

-9.600(426.400)
-1 სართული

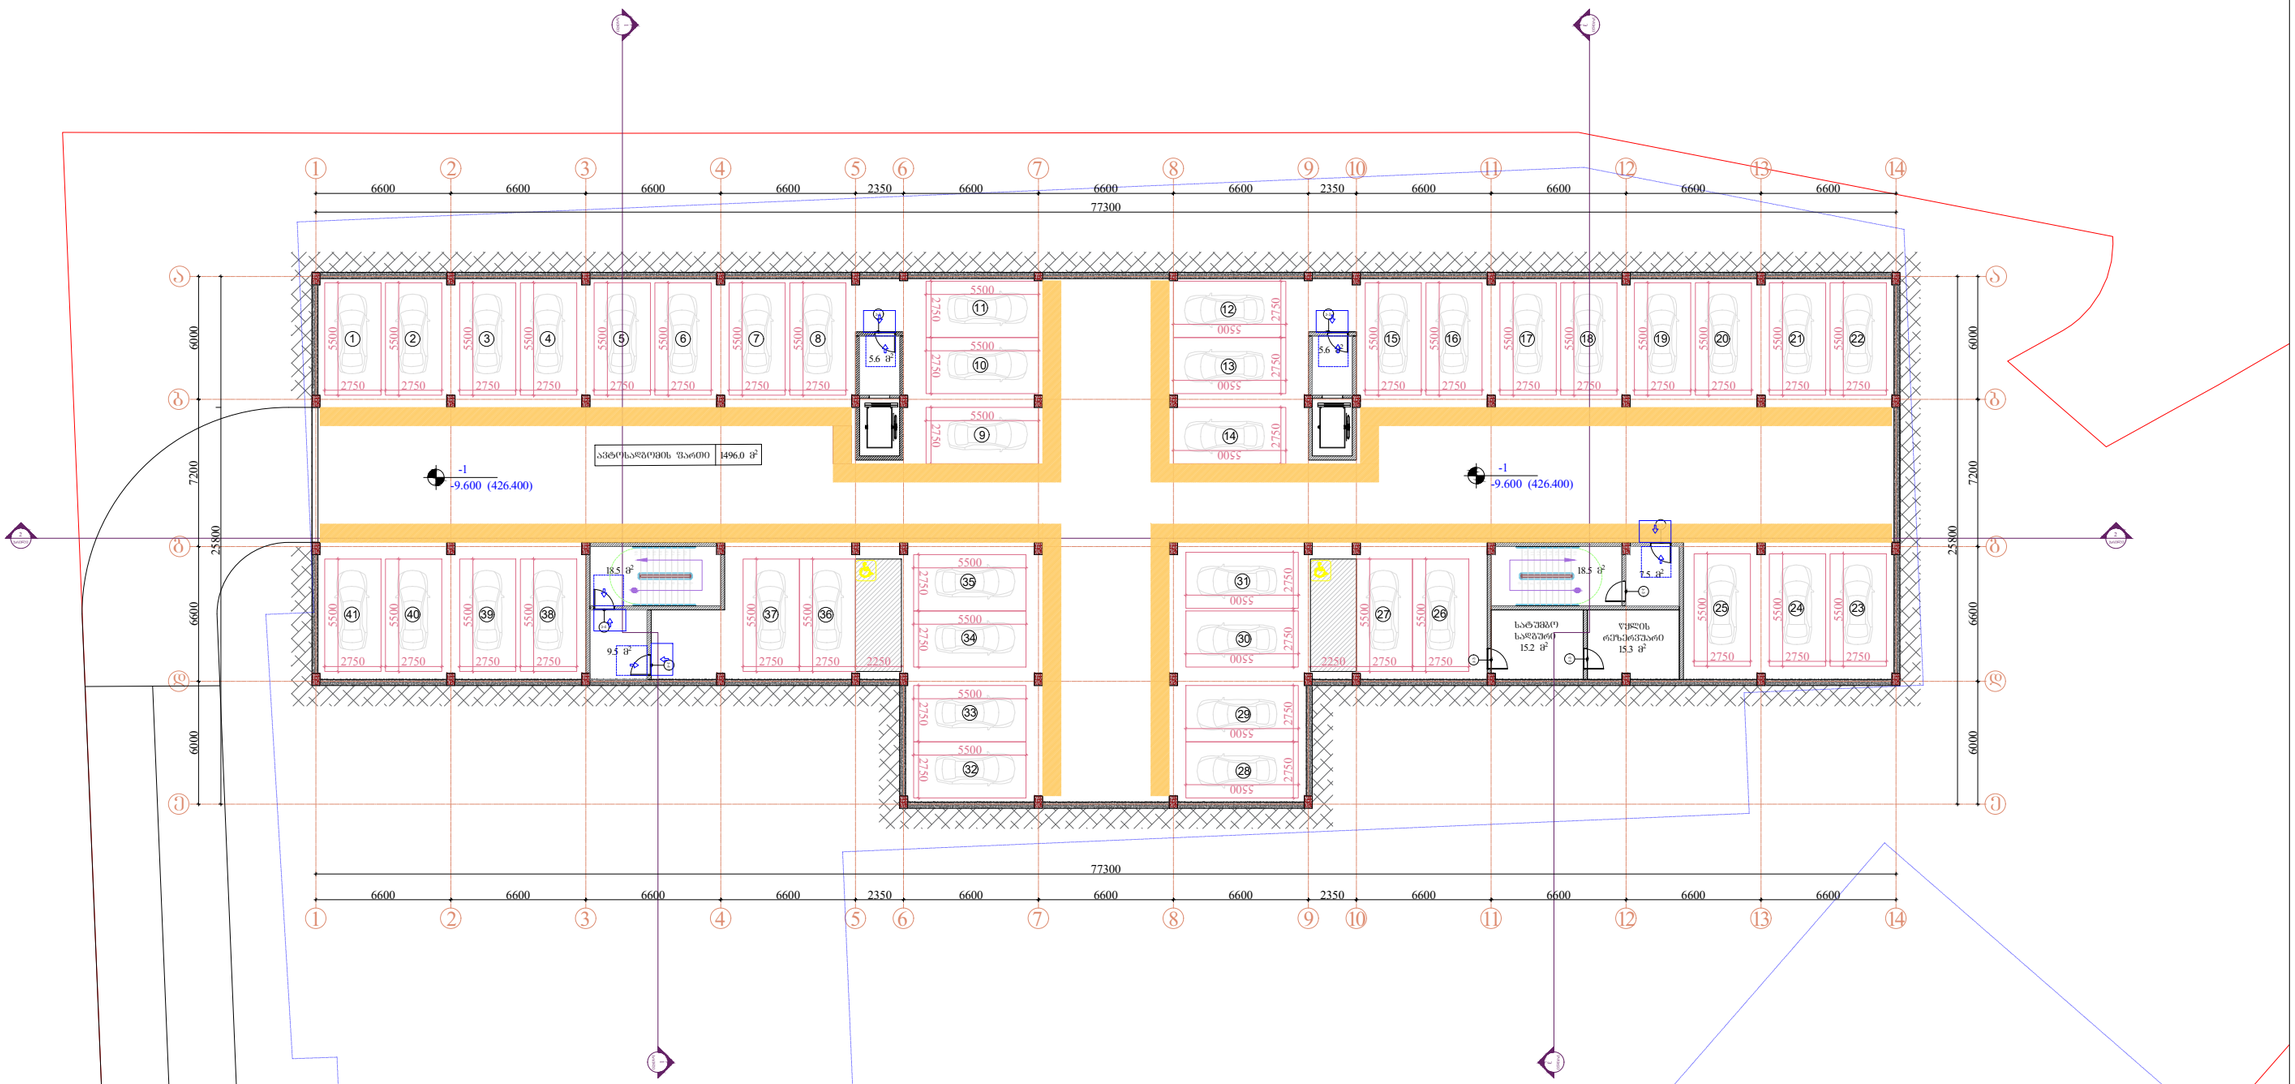

Pillar Park დიღომი 8	პროექტი: მრავალბინიანი საცხოვრებელი სახლი ქ. თბილისი, დიღმის სასწავლო საცდელის მეურნეობის ტერიტორია	მასშტაბი: 1:300	ფორმატი: A3
			თარიღი: 01.07.2024
ნახაზი: -1 სართულის გეგმა -9.600 ნიშნულზე	არქიტექტორი	პროექტის ნომერი: 001	ფურცელი: ა-001
		ეტაპი: სქემატური პროექტი	
		ფაილის ს.ეც.: DWG	

-6.600

1 სართული

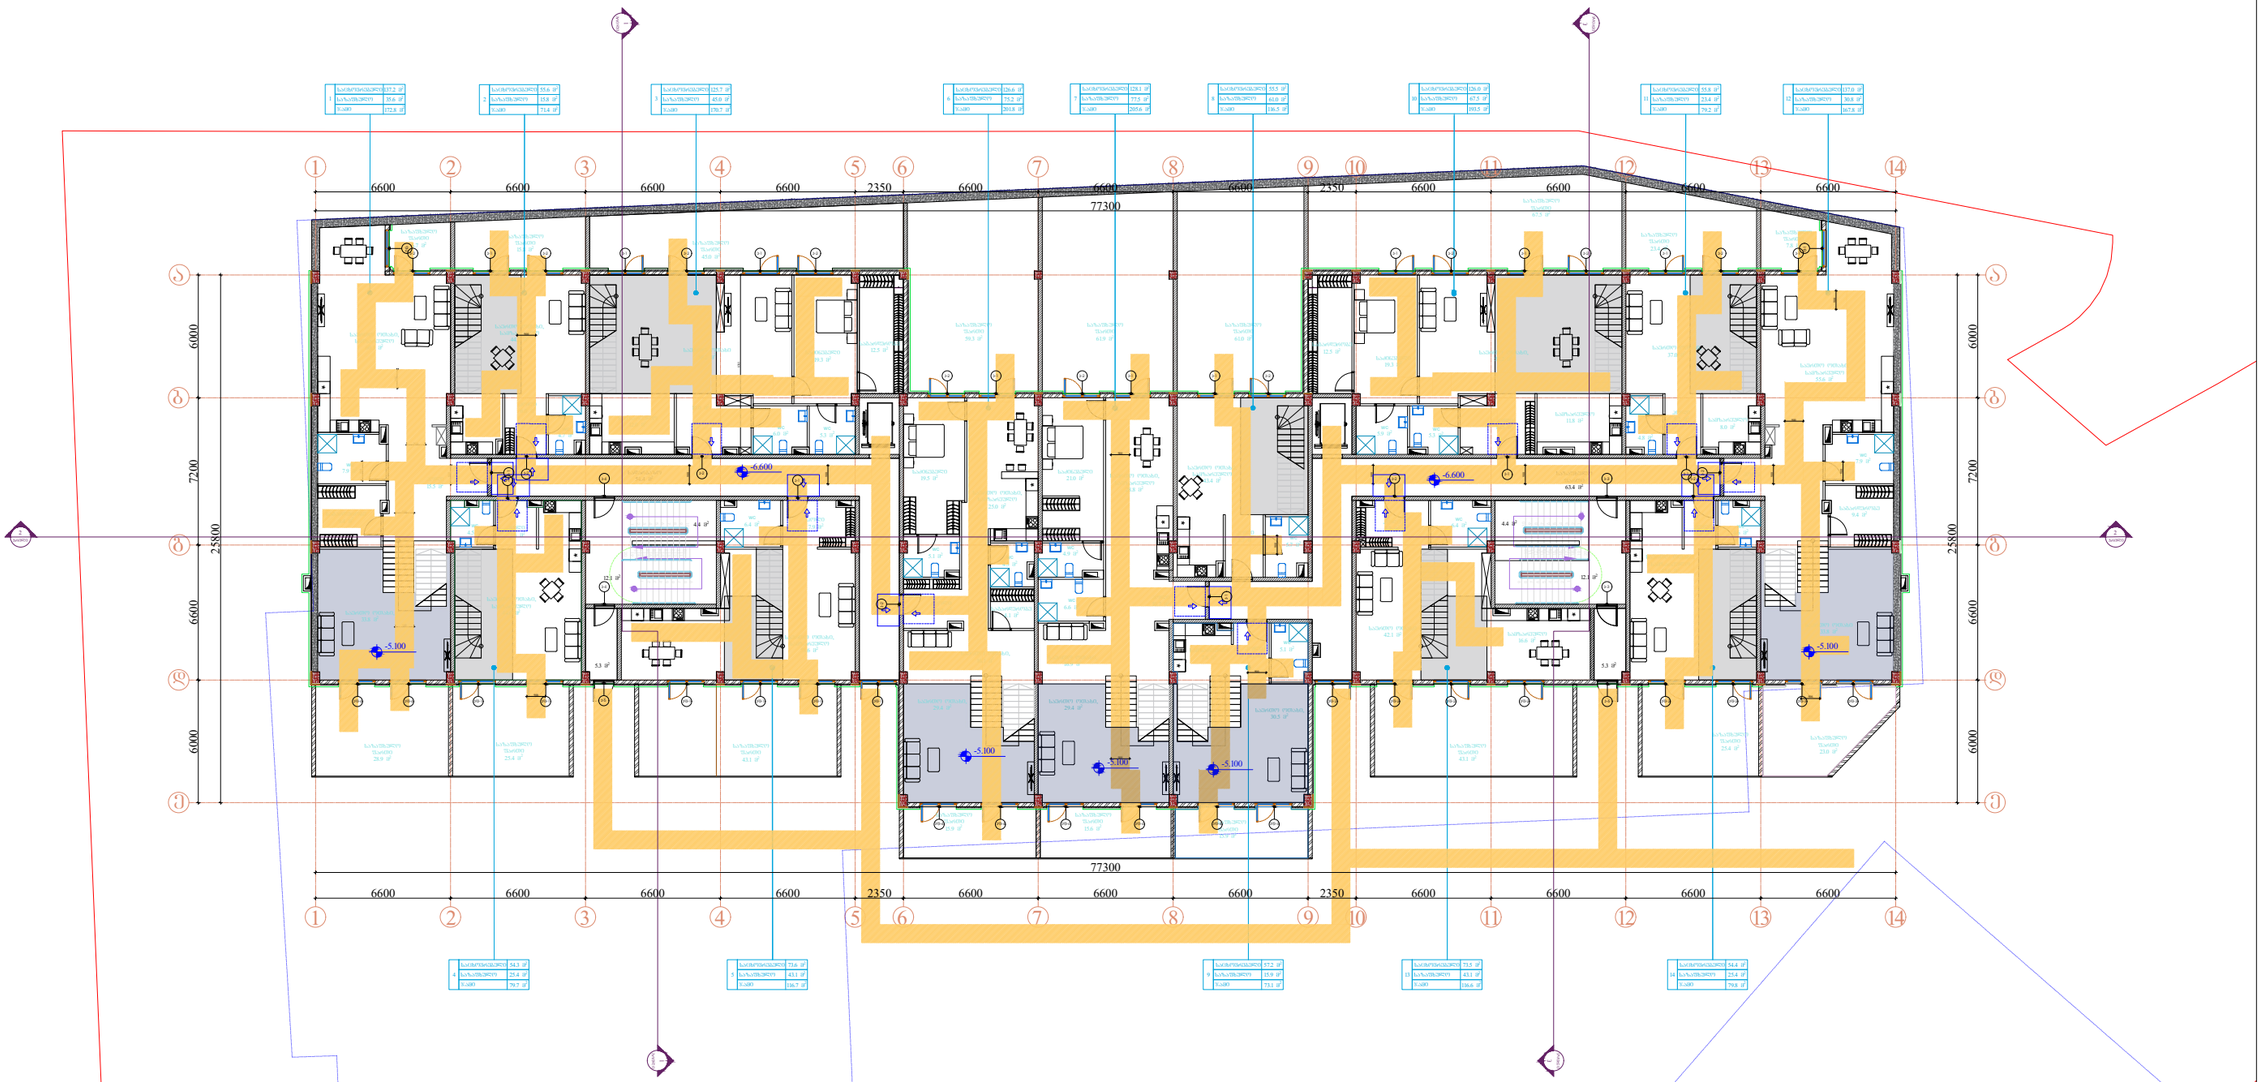

Pillar Park დიღომი 8	პროექტი: მრავალბინიანი საცხოვრებელი სახლი ქ. თბილისი, დიღმის სასწავლო საცდელის მეურნეობის ტერიტორია		მასშტაბი: 1:300	ფორმატი: A3	თარიღი: 01.07.2024
	ნახაზი: 1 სართულის გეგმა -6.600 ნიშნულზე	არქიტექტორი	პროექტის ნომერი: 001	ფურცელი: ა-001
			ეტაპი: სქემატური პროექტი	
			ფაილის სპეც.: DWG	

±0.000(436.000)

3 სართული

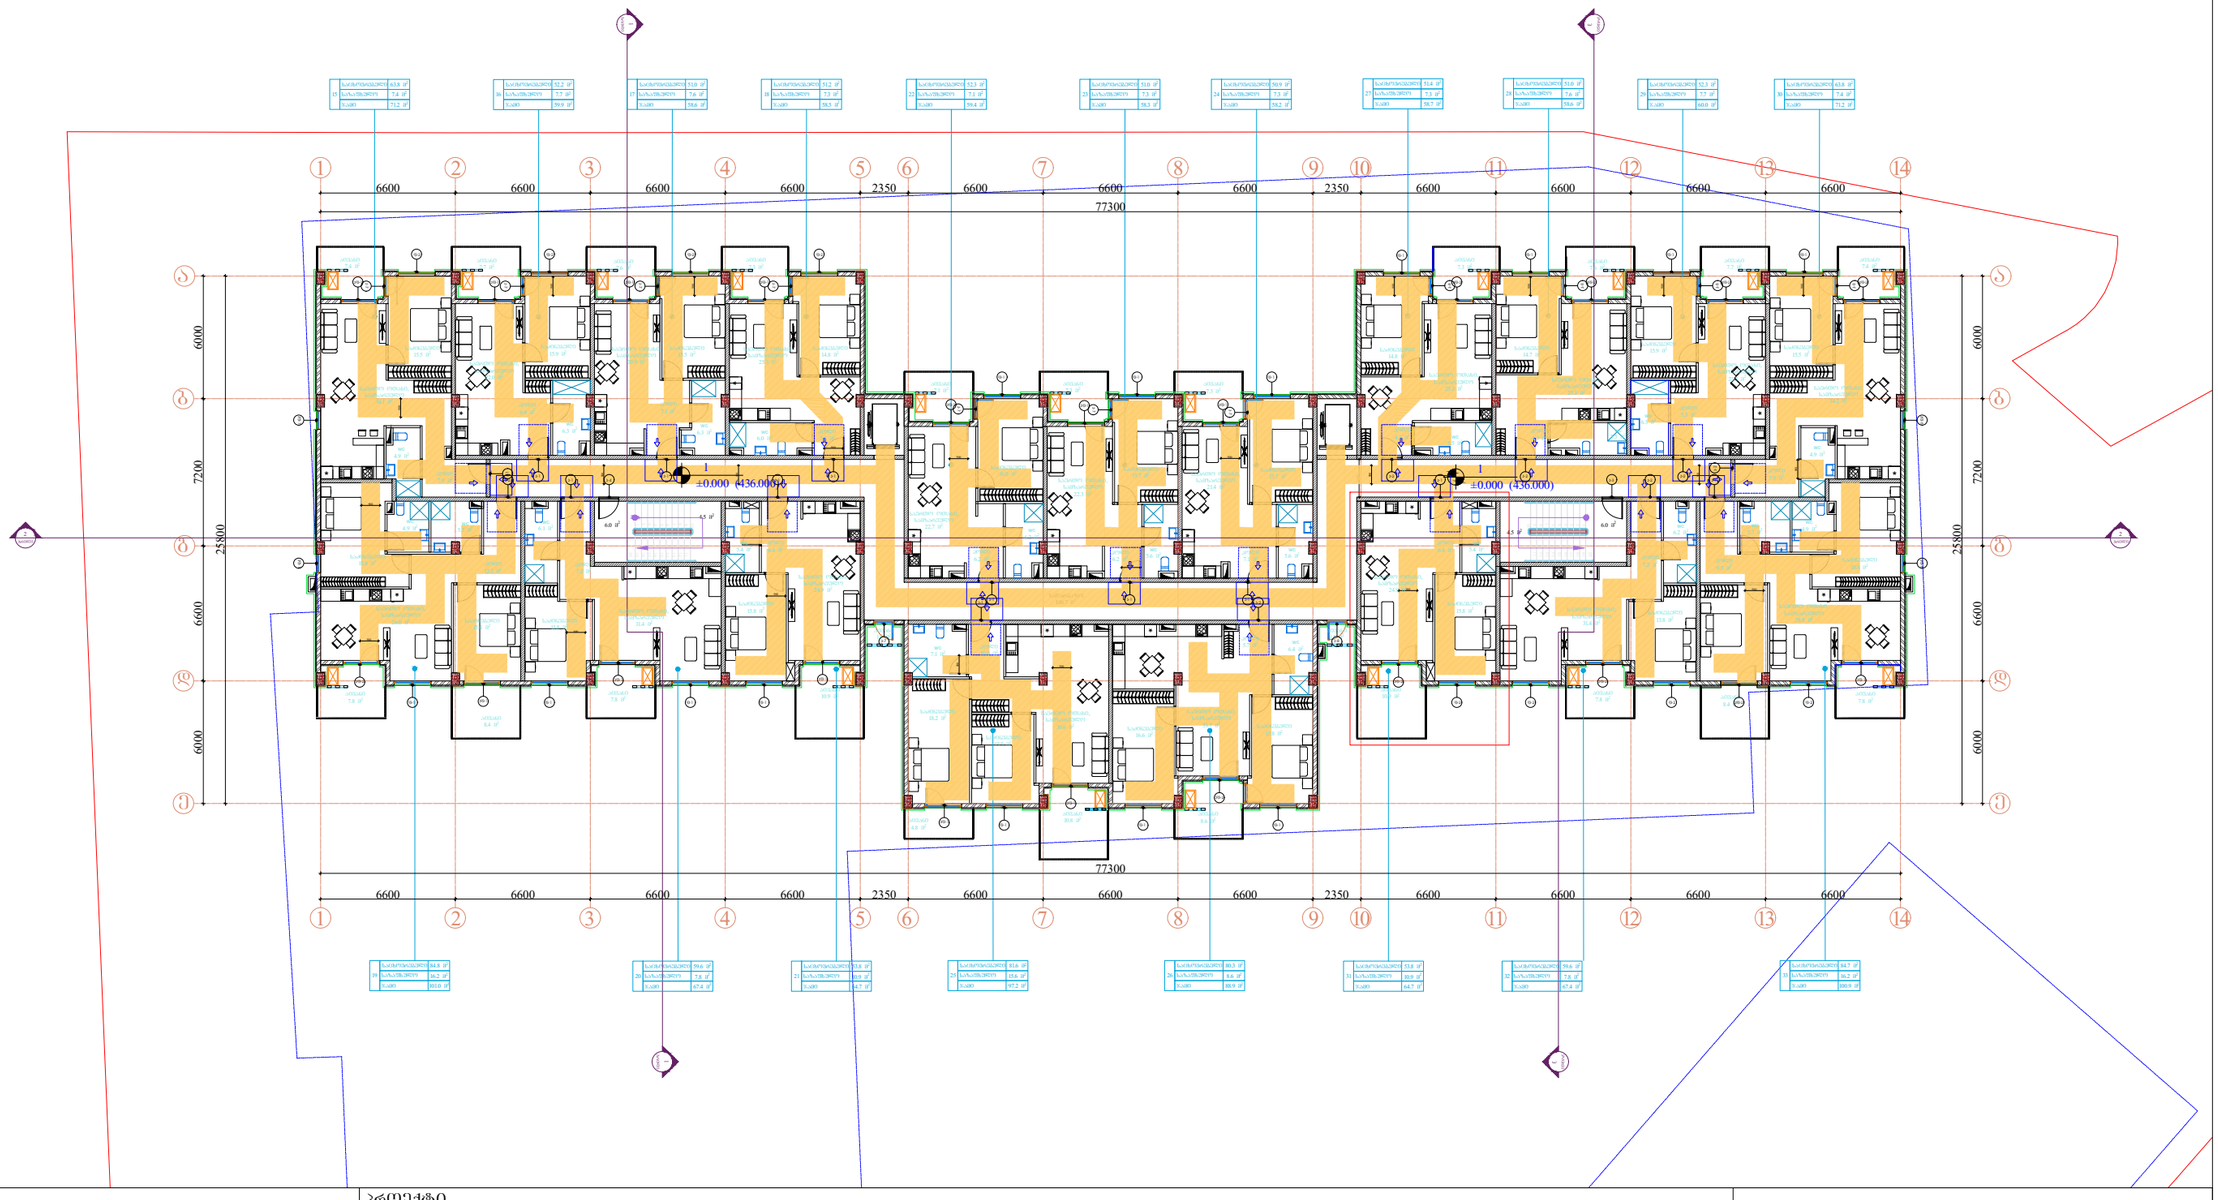

Pillar Park
დიღომი 8

პროექტი

მრავალბინიანი საცხოვრებელი სახლი ქ. თბილისი,
დიღმის სასწავლო საცდელის მეურნეობის ტერიტორია

მასშტაბი	ფორმატი	თარიღი
1:300	A3	01.07.2024

ნახაზი

3 სართულის გეგმა
±0.000 ნიშნულზე

არქიტექტორი

პროექტის ნომერი	001
ეტაპი	სქემატური პროექტი
ფაილის სახე.	DWG

ფურცელი

ა-001

+3.300
4 სართული

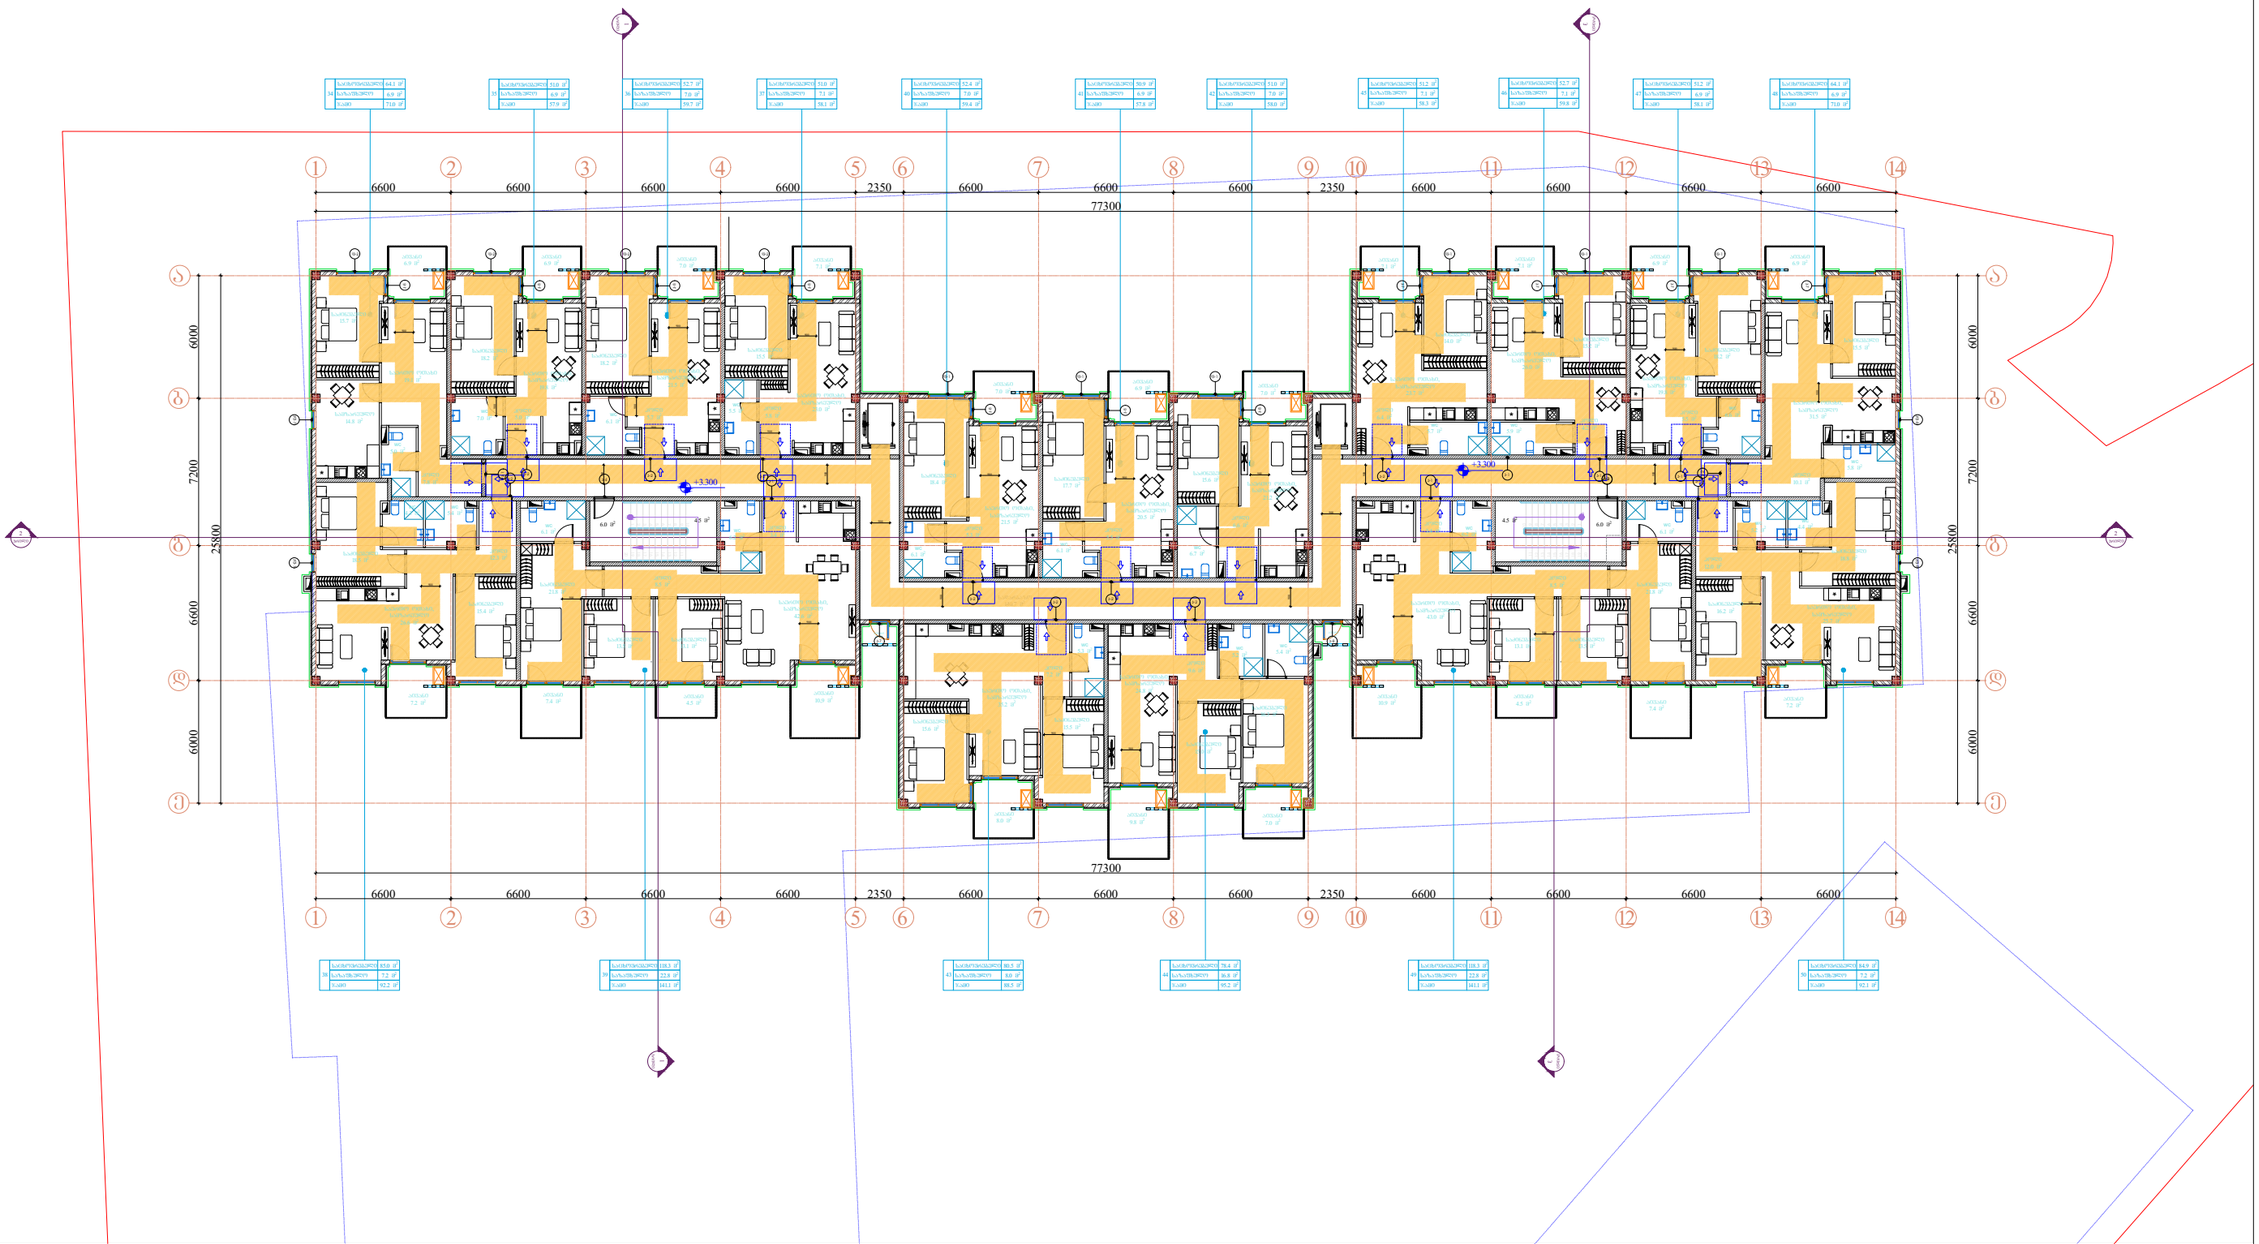

Pillar Park დიღომი 8	პროექტი მრავალბინიანი საცხოვრებელი სახლი ქ. თბილისი, დიღმის სასწავლო საცდელის მეურნეობის ტერიტორია	მასშტაბი 1:300	ფორმატი A3	თარიღი 01.07.2024
	ნახაზი 4 სართულის გეგმა +3.300 ნიშნულზე	არქიტექტორი	პროექტის ნომერი 001	ფურცელი ა-001
			ეტაპი სქემატური პროექტი	
			ფაილის ფორმ. DWG	

+6.600

5 სართული

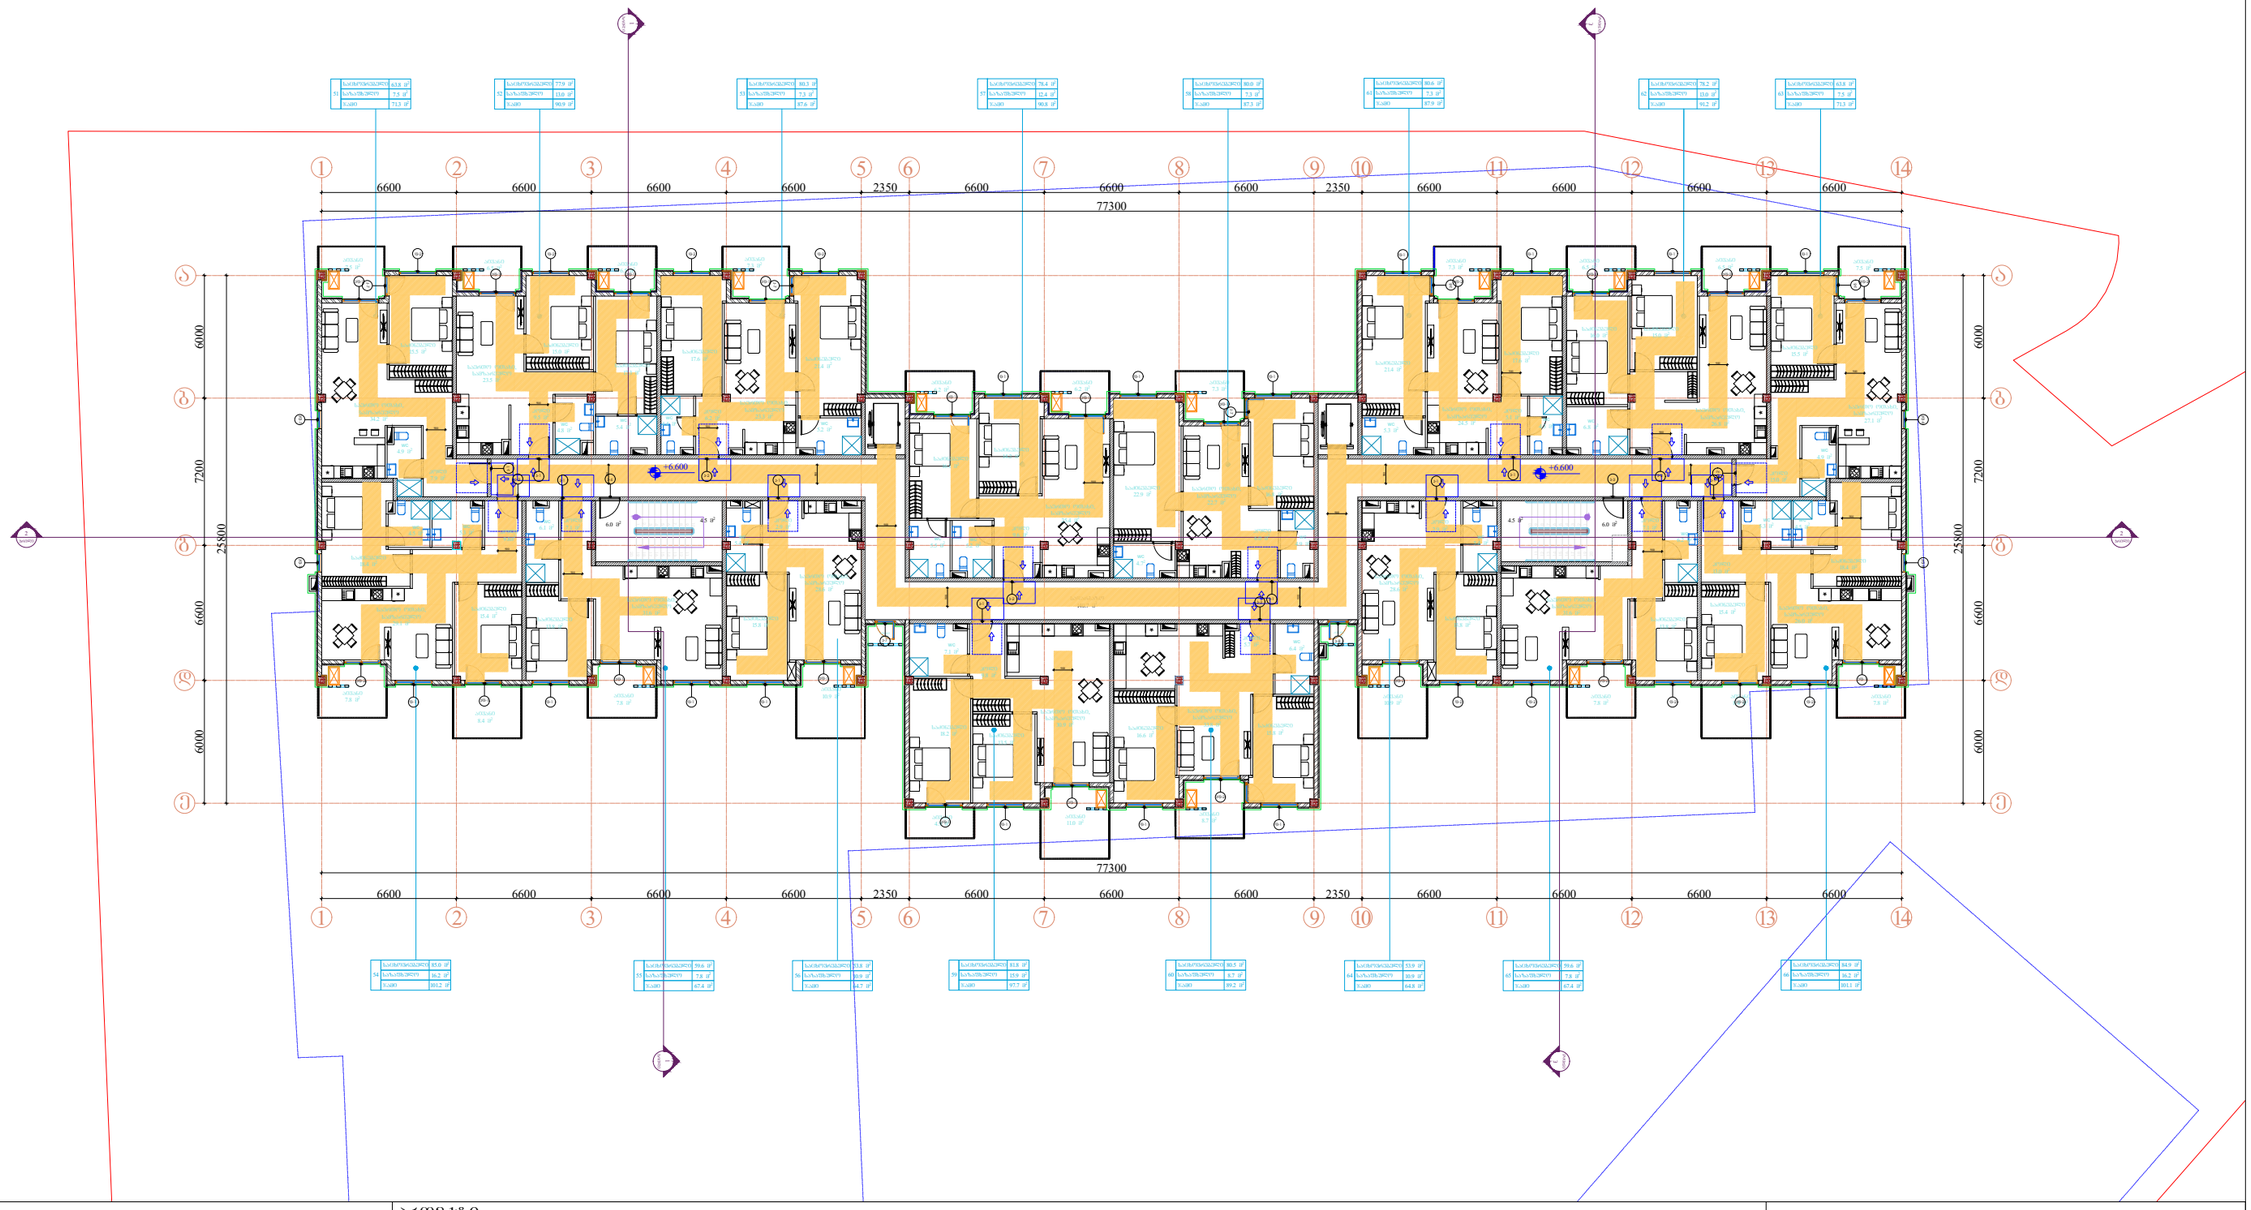

Pillar Park
დიღომი 8

პროექტი

მრავალბინიანი საცხოვრებელი სახლი ქ. თბილისი,
დიღმის სასწავლო საცდელის მეურნეობის ტერიტორია

მასშტაბი	ფორმატი	თარიღი
1:300	A3	01.07.2024

ნახაზი

5 სართულის გეგმა
+6.600 ნიშნულზე

არქიტექტორი

პროექტის ნომერი	001
ეტაპი	სქემატური პროექტი
ფაილის სახე.	DWG

ფურცელი

ა-001

+9.900

6 სართული

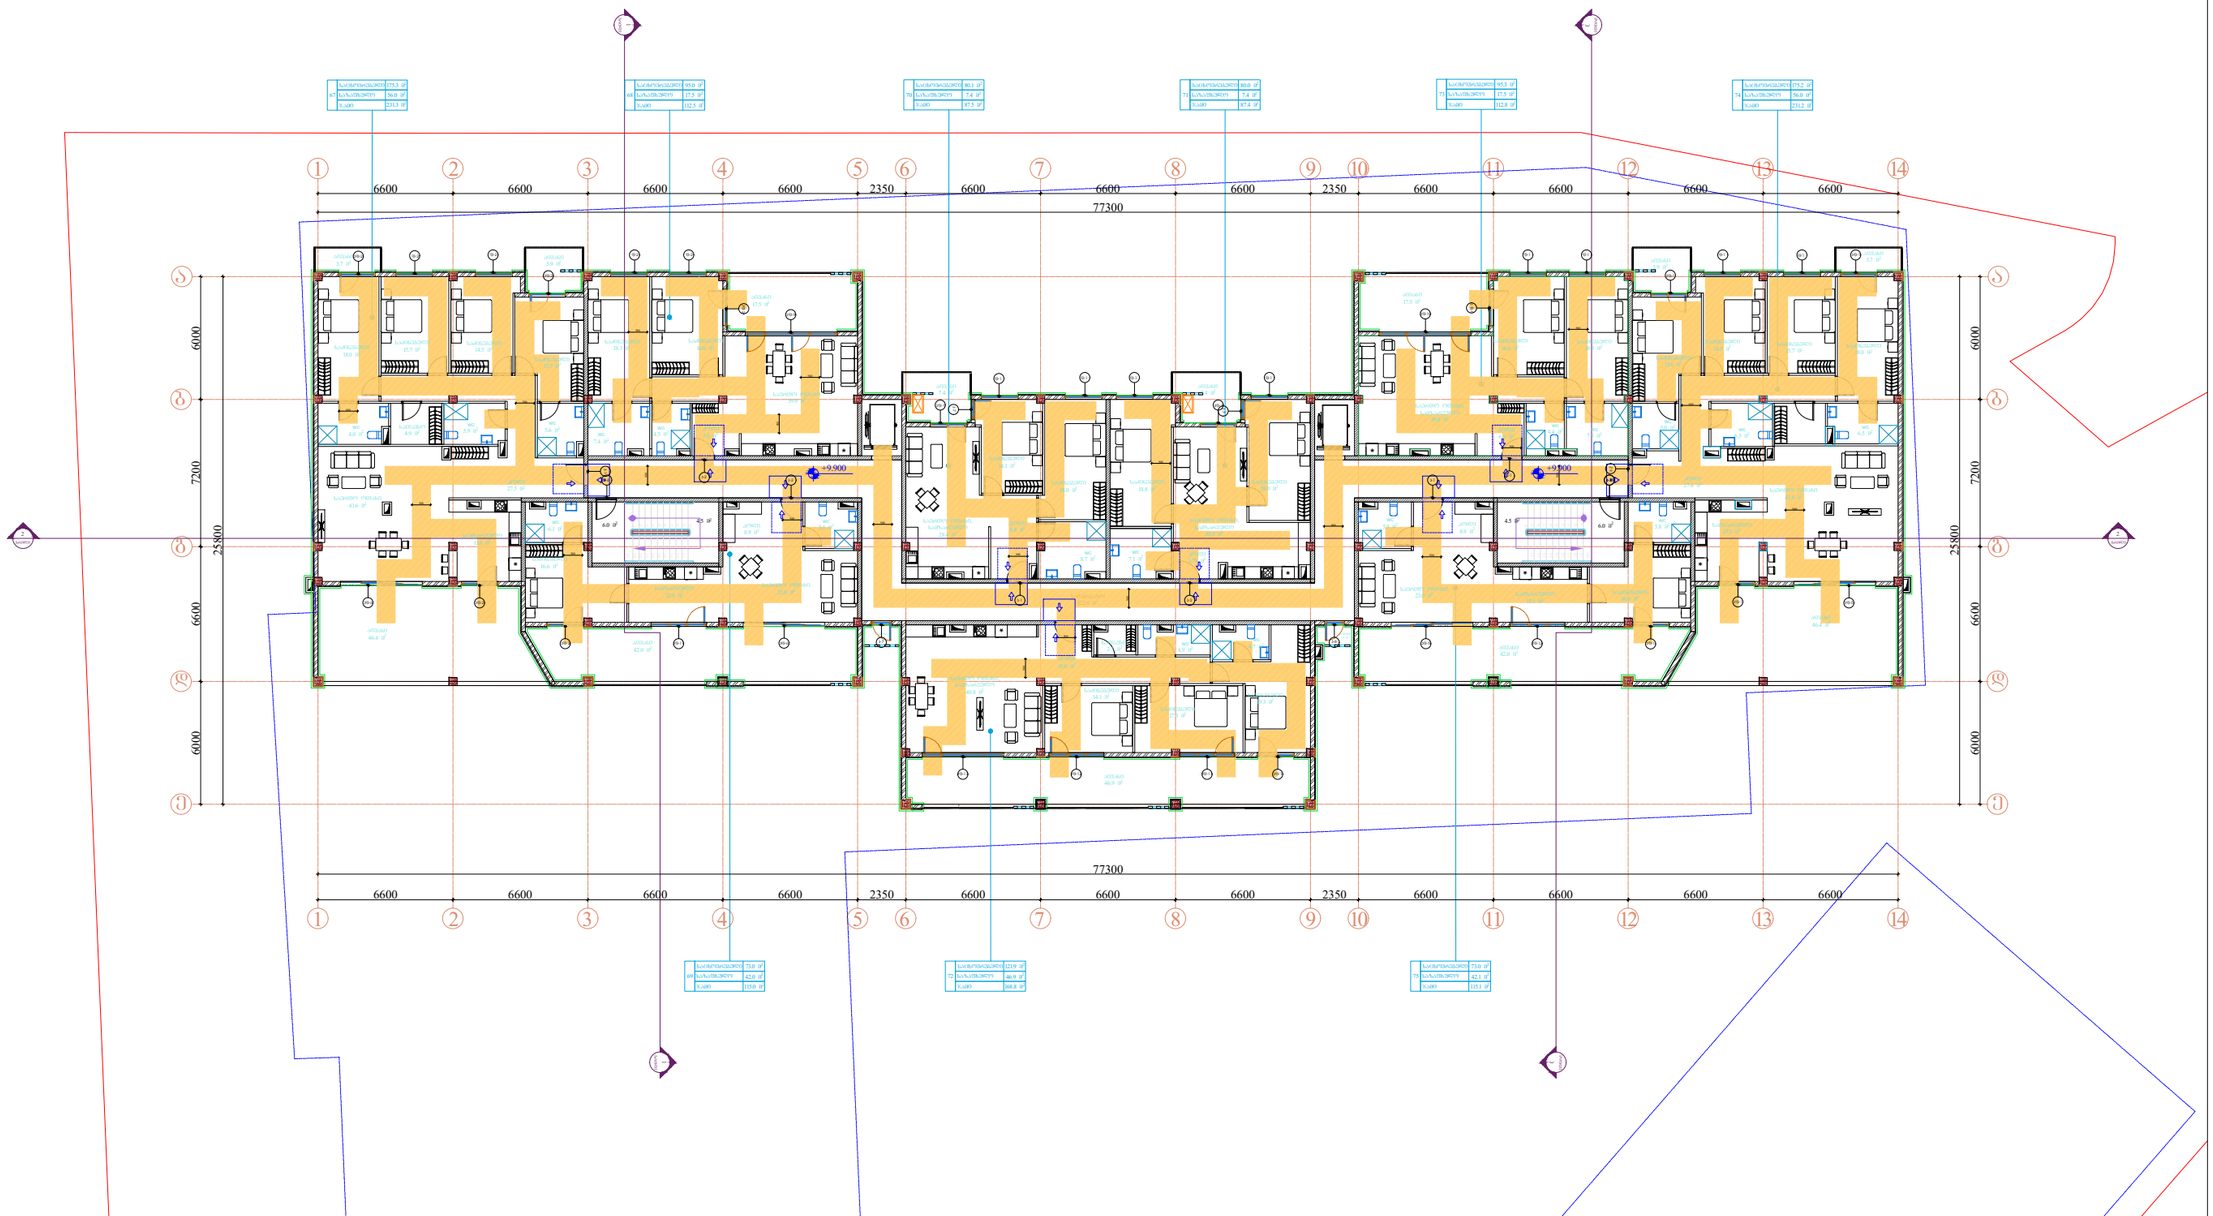

Pillar Park დიღომი 8	პროექტი: მრავალბინიანი საცხოვრებელი სახლი ქ. თბილისი, დიღმის სასწავლო საცდელის მეურნეობის ტერიტორია	მასშტაბი: 1:300	ფორმატი: A3
			თარიღი: 01.07.2024
ნახაზი: 6 სართულის გეგმა +9.900 ნიშნულზე	არქიტექტორი	პროექტის ნომერი: 001	ფურცელი: ა-001
		ეტაპი: სქემატური პროექტი	
		ფაილის ს.პ.: DWG	

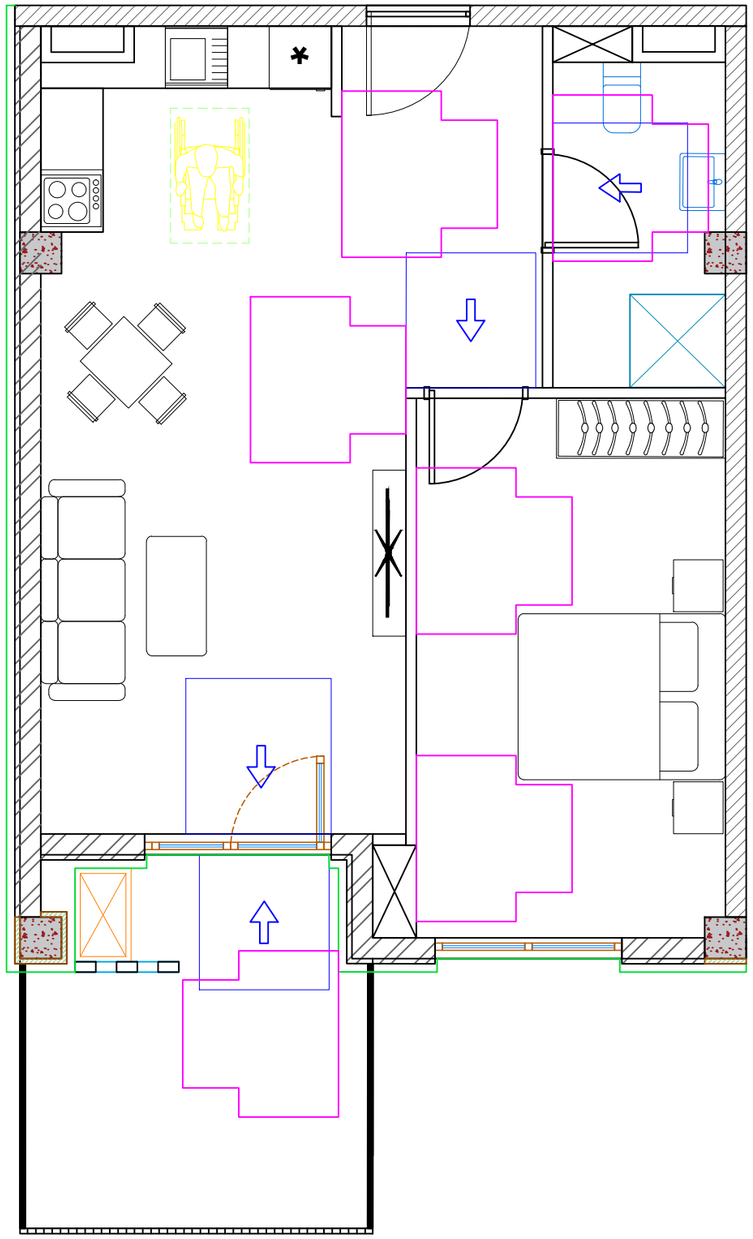

ა ტიპის ბინის წყალსადენი სისტემების დეტალური ნახაზი +3.300;+6.600 ნიშ-ზე.

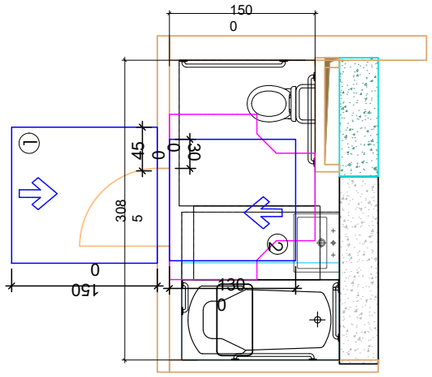

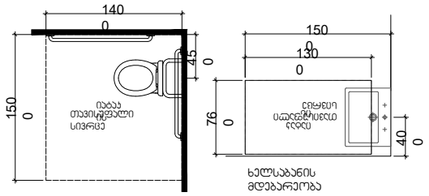

ჭრილი 1-1
მ1:30

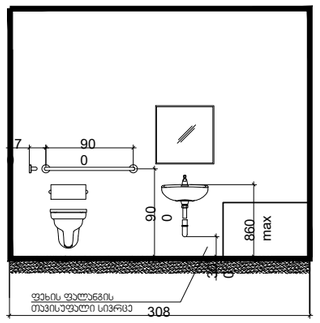

ჭრილი
2-2

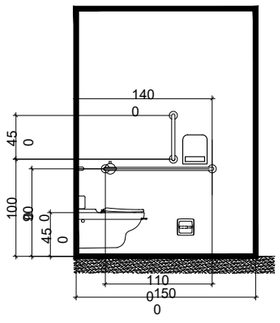

ჭრილი
3-3

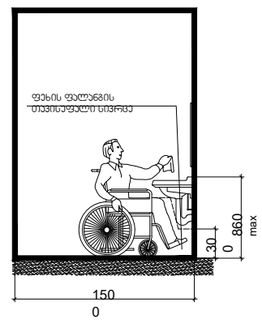

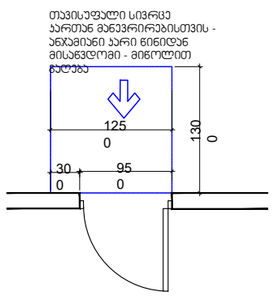

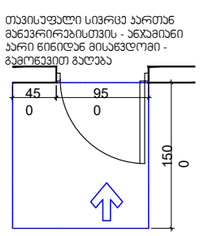

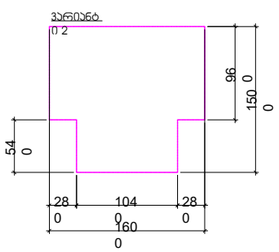

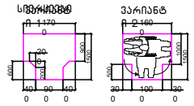

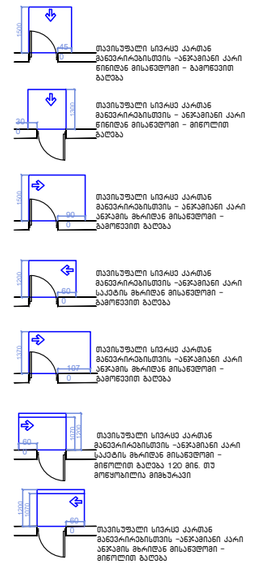

შენიშვნები

1.იატაკის ზედაპირები
მოეწყობა ისე, რომ იქნება
მდგრადი, მყარიუ და
არასასრიალა.

შენიშვნა
. იატაკის ზედაპირები უნდა იყოს მდგრადი, მყარი, და არასასრიალო და უნდა შეესაბამებოდეს 302-ქვეთავს. იატაკის ზედაპირებზე დონის ცვლილება უნდა შეესაბამებოდეს 303-ე ქვეთავს
. პერმანენტულად მოძრავი კარი უნდა შეესაბამებოდეს 404.3 ქვეთავის მოთხოვნებს
. საკონტაქტო დოკუმენტაციის ცვლილება ან მშენებლობის დროს განხორციელებული რაიმე სახის ცვლილება,რომელიც იქნება აღნიშნულ არქიტექტურულ პროექტთან შეუსაბამო, პერმანენტულად გამოიწვევს წარმოდგენილი შეფასების გაუქმებას, ასევე გახდის არქიტექტურული პროექტის კორექტირებას და ახალი სამშენებლო ნებართვის მიღების აუცილებლობას.

Pillar Park
დიღომი 8

პროექტი

მრავალბინიანი საცხოვრებელი სახლი ქ. თბილისი, დიღმის სასწავლო საცდელის მეურნეობის ტერიტორია

მასშტაბი	ფორმატი	თარიღი
1:300	A3	01.07.2024

ნახაზი

არქიტექტორი

პროექტის ნომერი	001
ეტაპი	სქემატური პროექტი
ფაილის ს.ე.	DWG

ფურცელი

ა-001

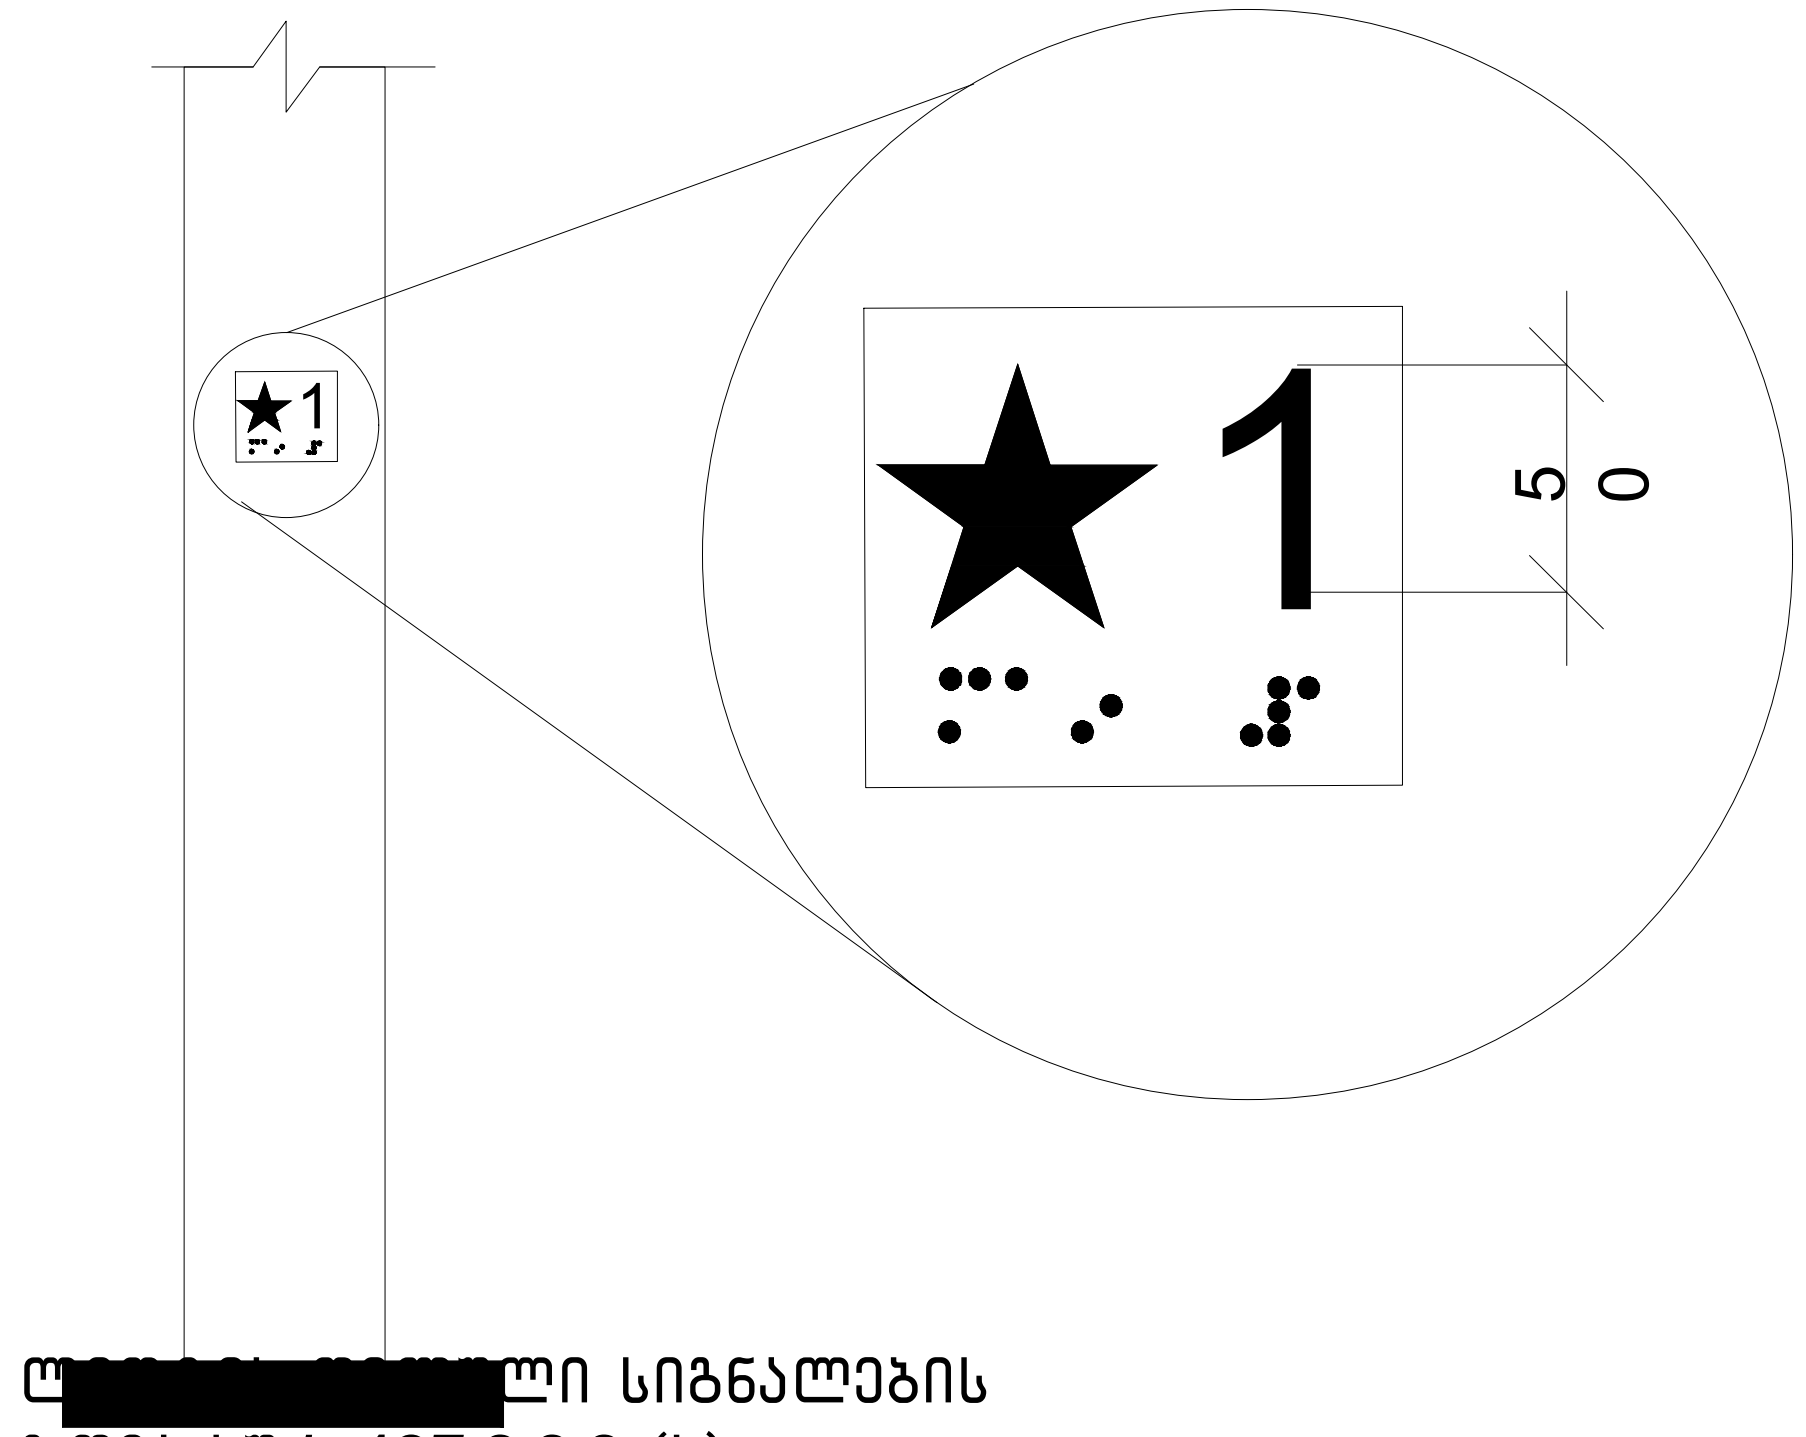

ლ[redacted]ლი სიგნალების
ზომა სურ 407.2.2.2 (ბ)

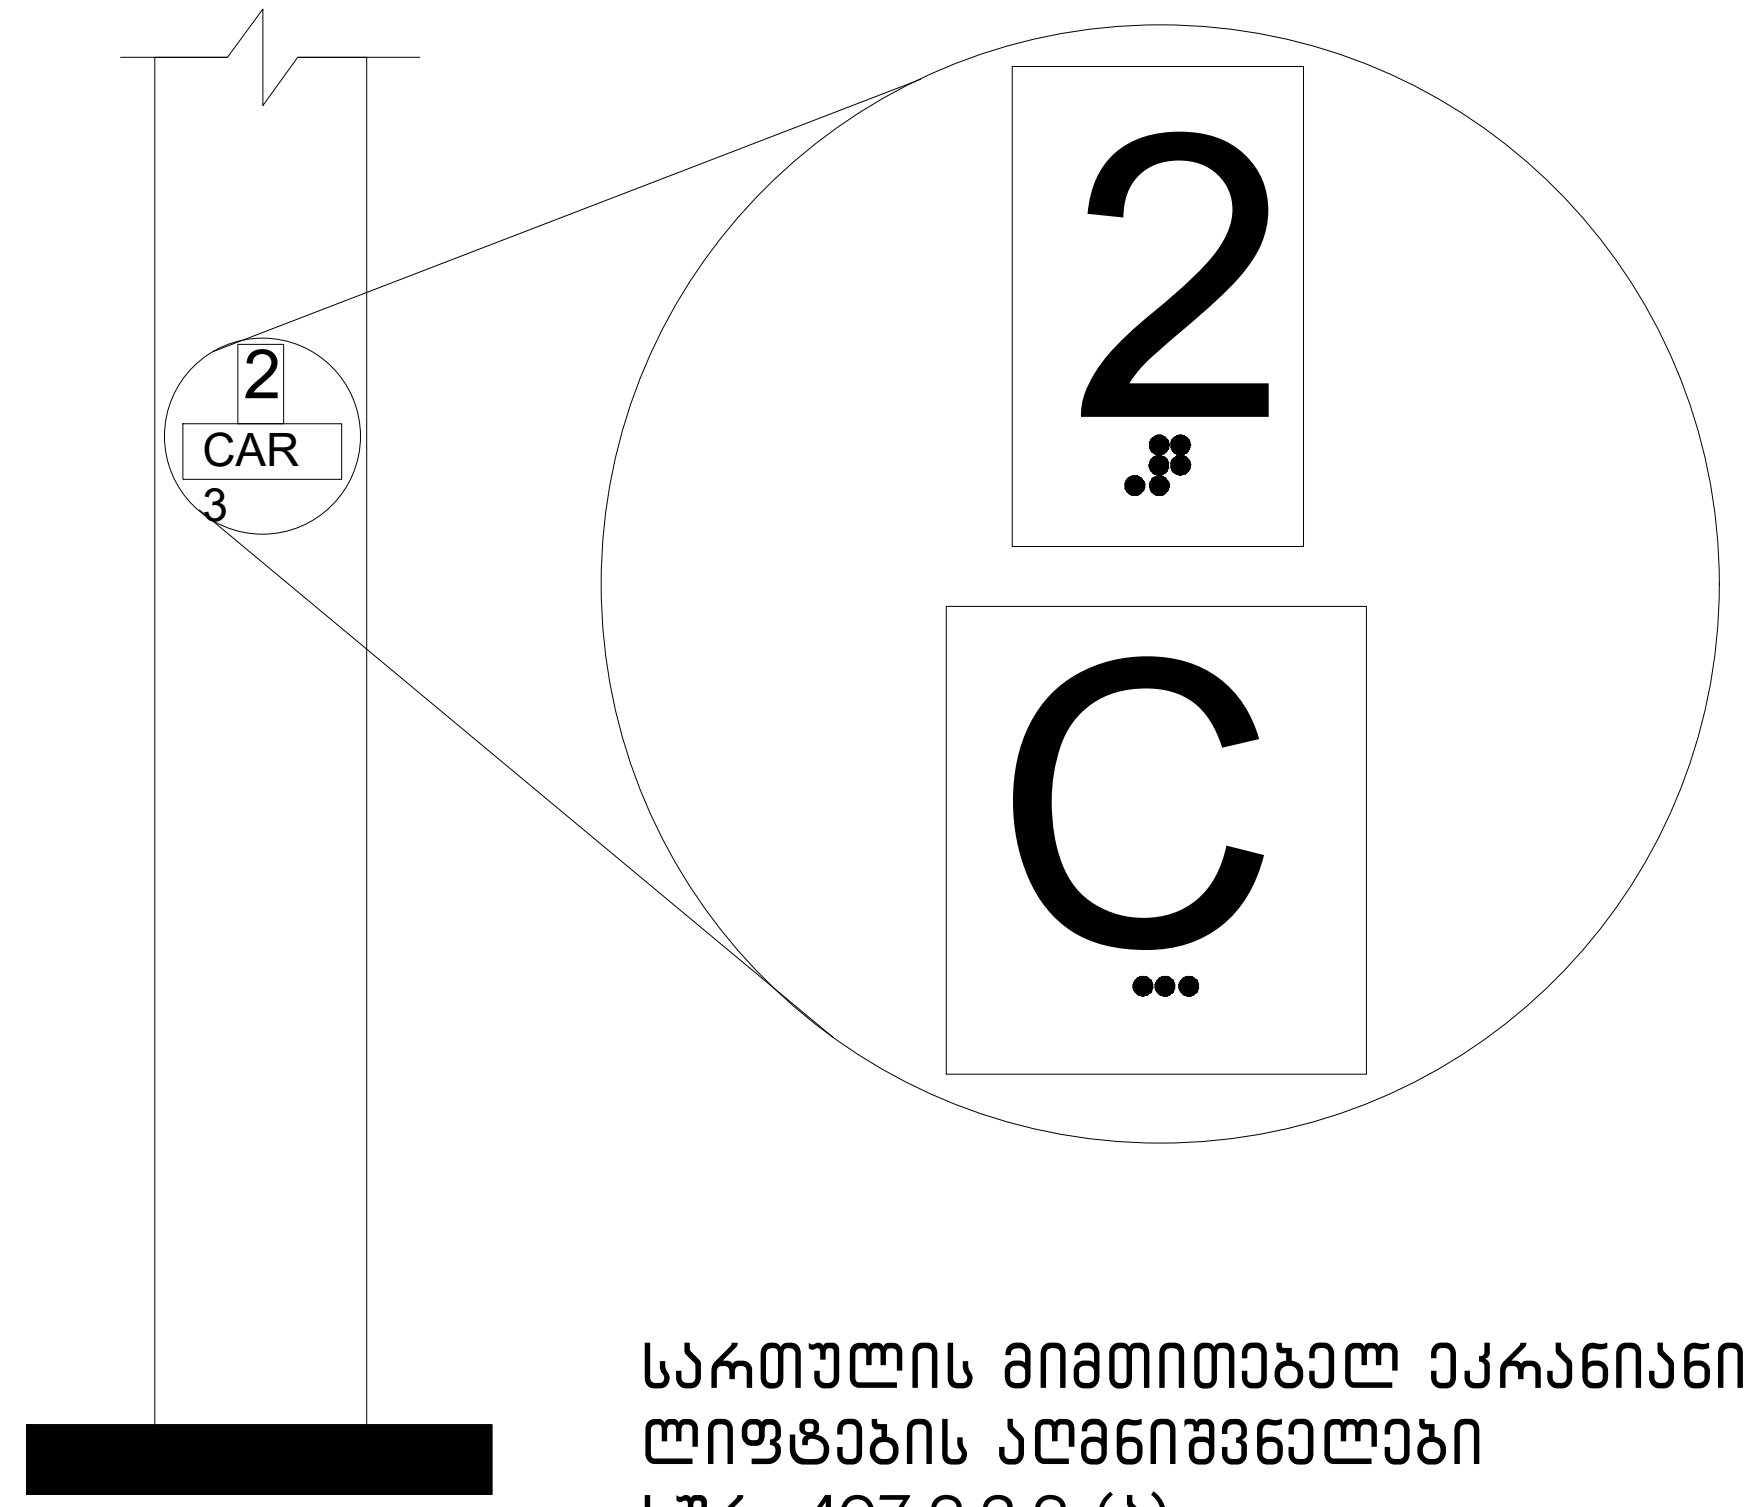

სართულის მიმთითებელ ეკრანიანი
ლიფტების აღმნიშვნელები
სურ. 407.2.3.2 (ა)

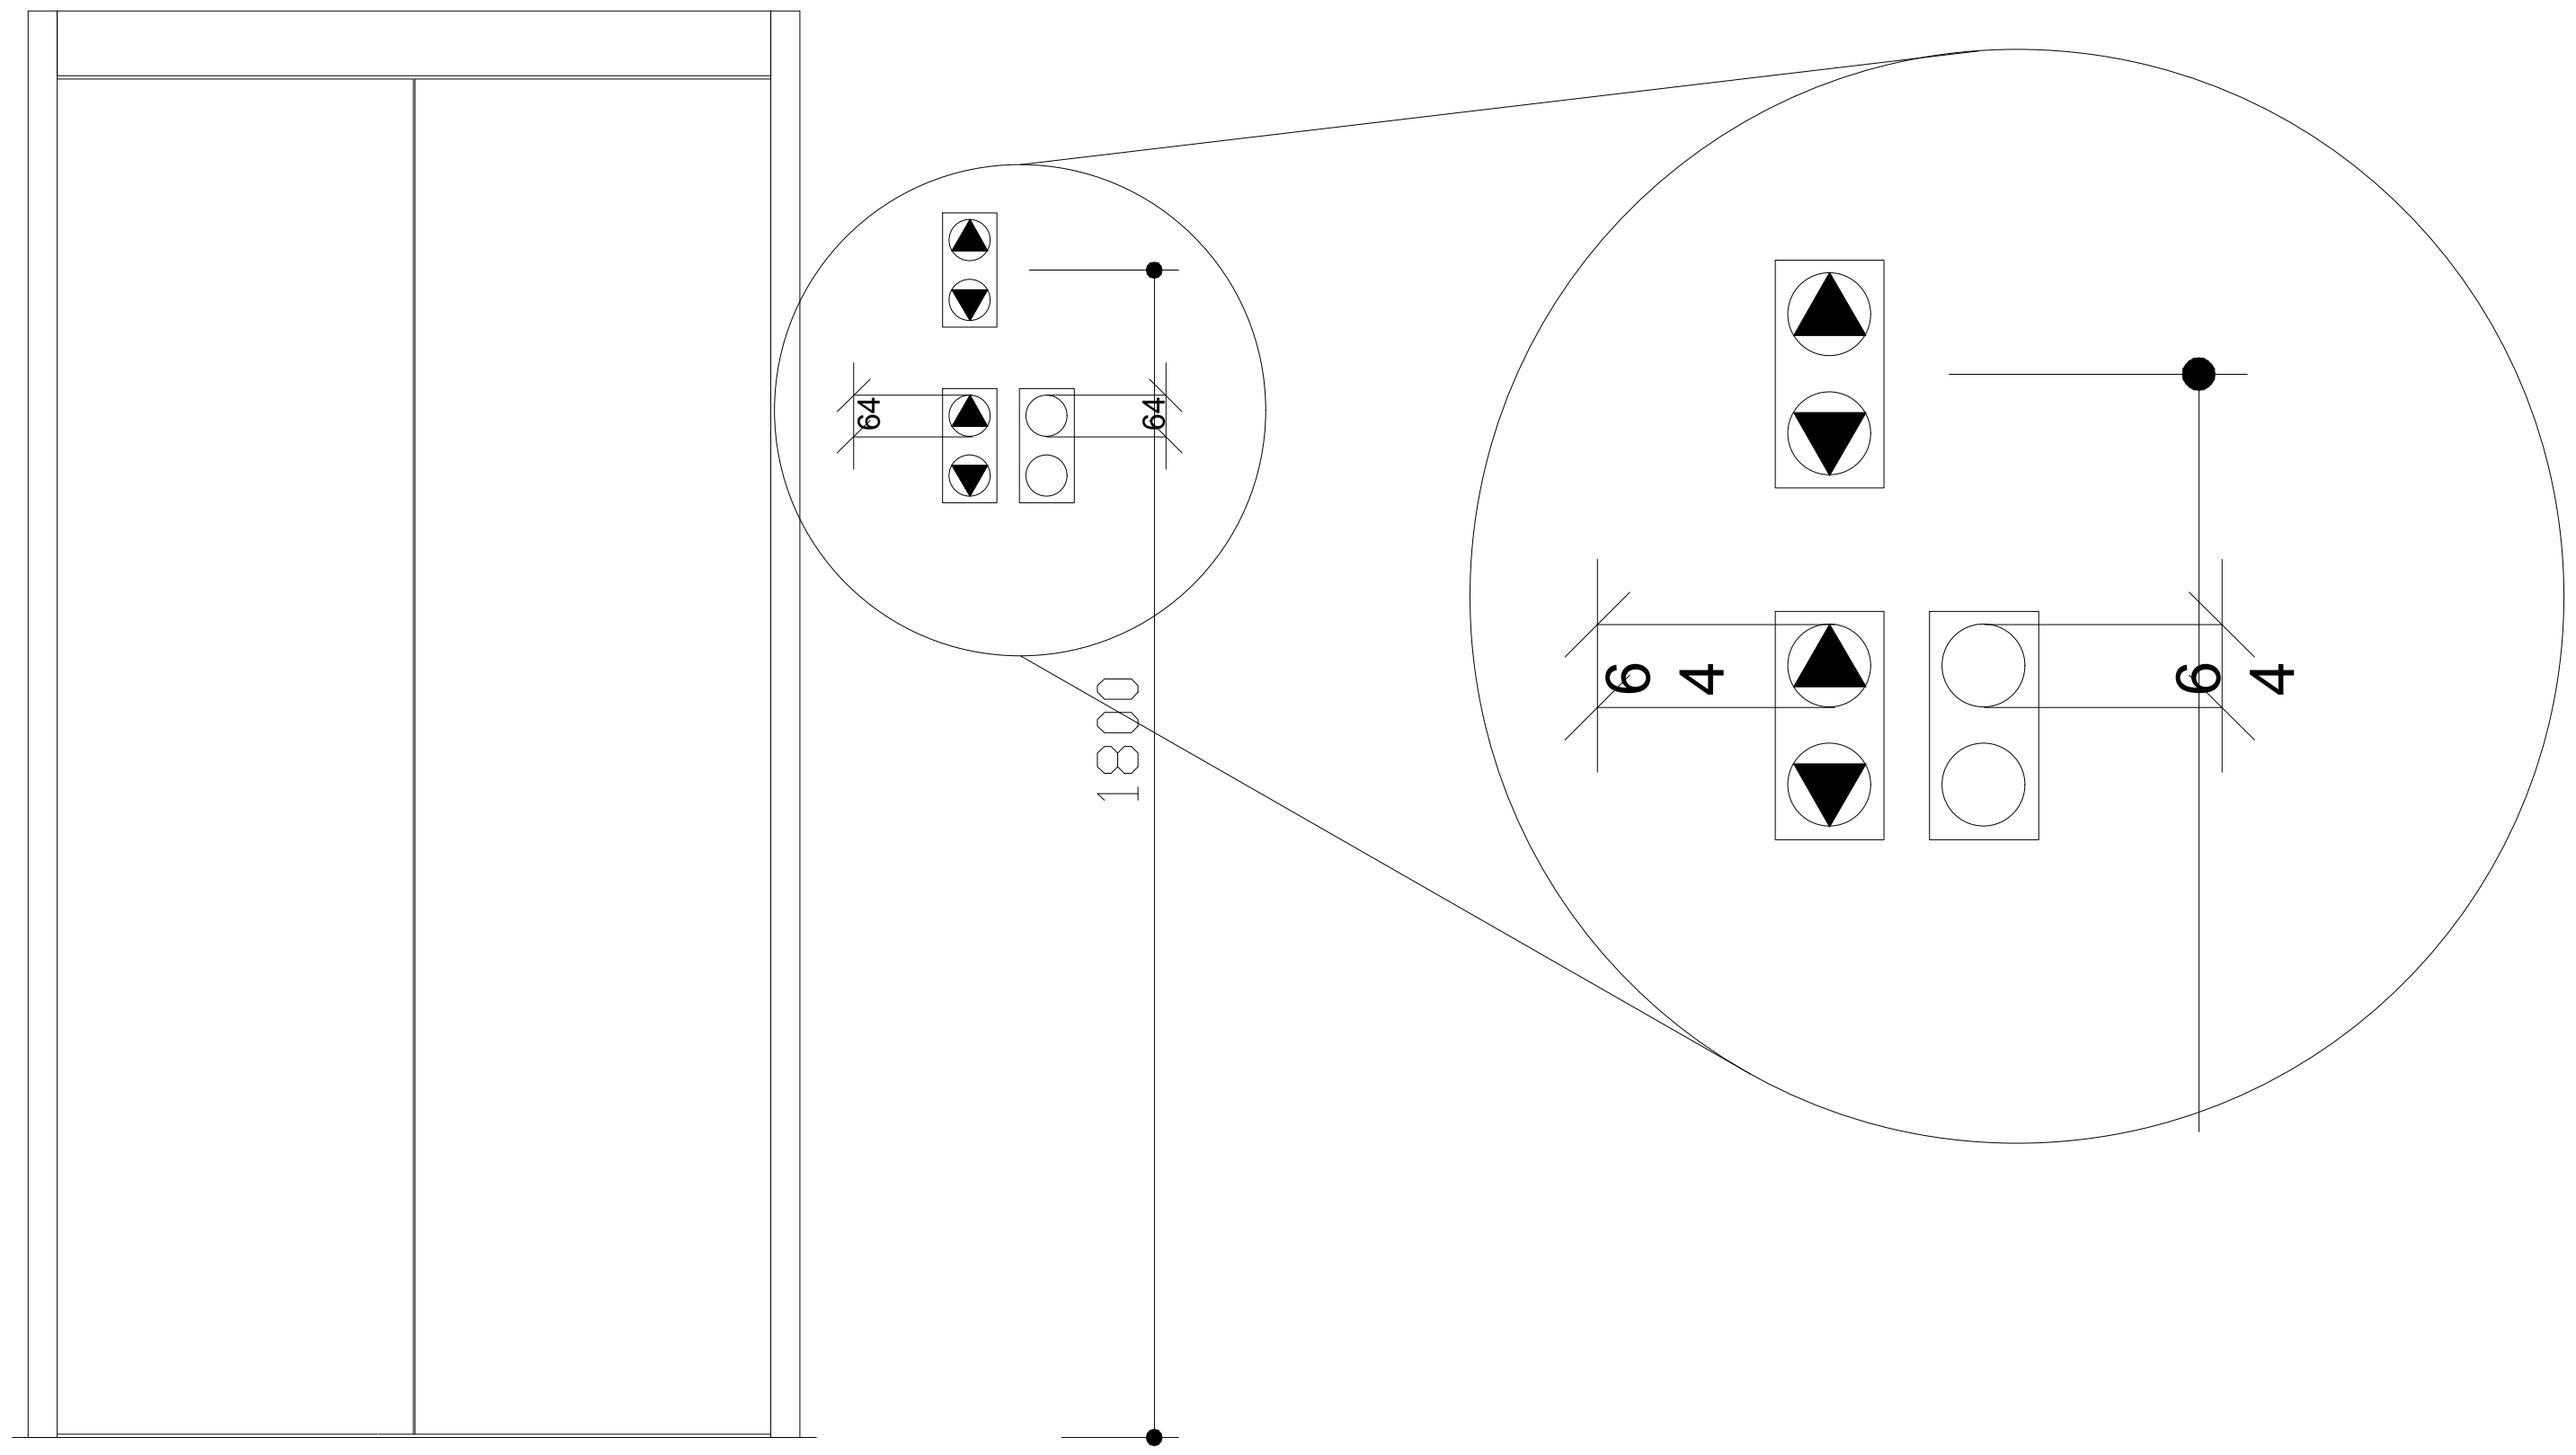

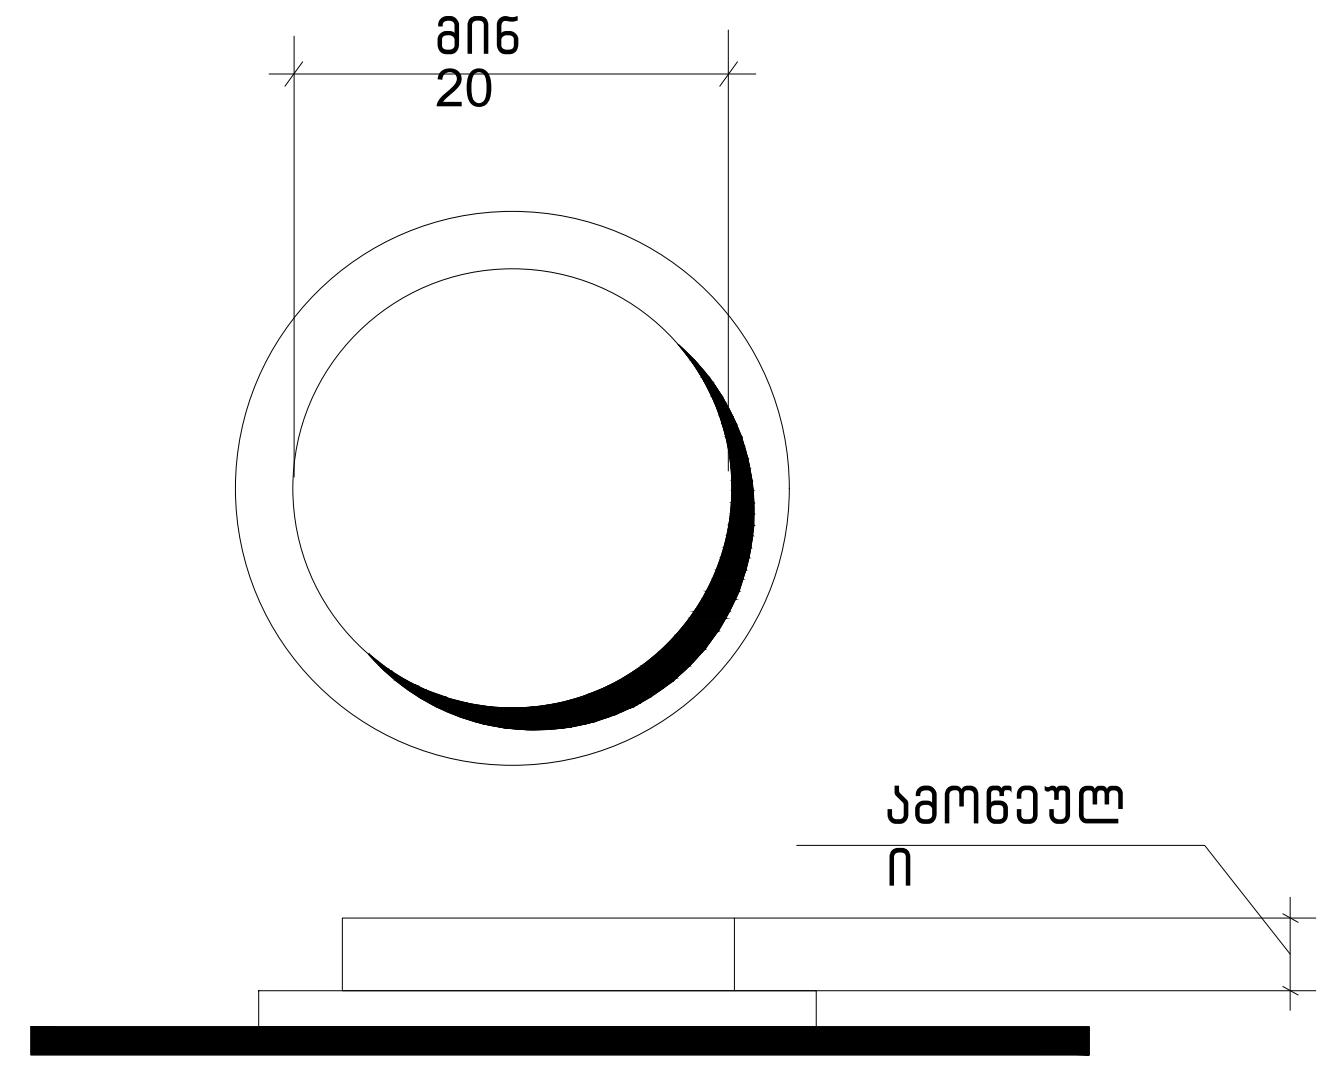

სურ.407.4.6.2
კაბინის
სამართავი
ლილაკი

Pillar Park
დიღომი 8

პროექტი	მრავალბინიანი საცხოვრებელი სახლი ქ. თბილისი, დიღმის სასწავლო საცდელის მეურნეობის ტერიტორია	მასშტაბი 1:300	ფორმატი A3	თარიღი 01.07.2024
ნახაზი	არქიტექტორი	პროექტის ნომერი 001	ეტაპი სქემატური პროექტი	ფურცელი ა-001
		ფაილის ხელ. DWG		






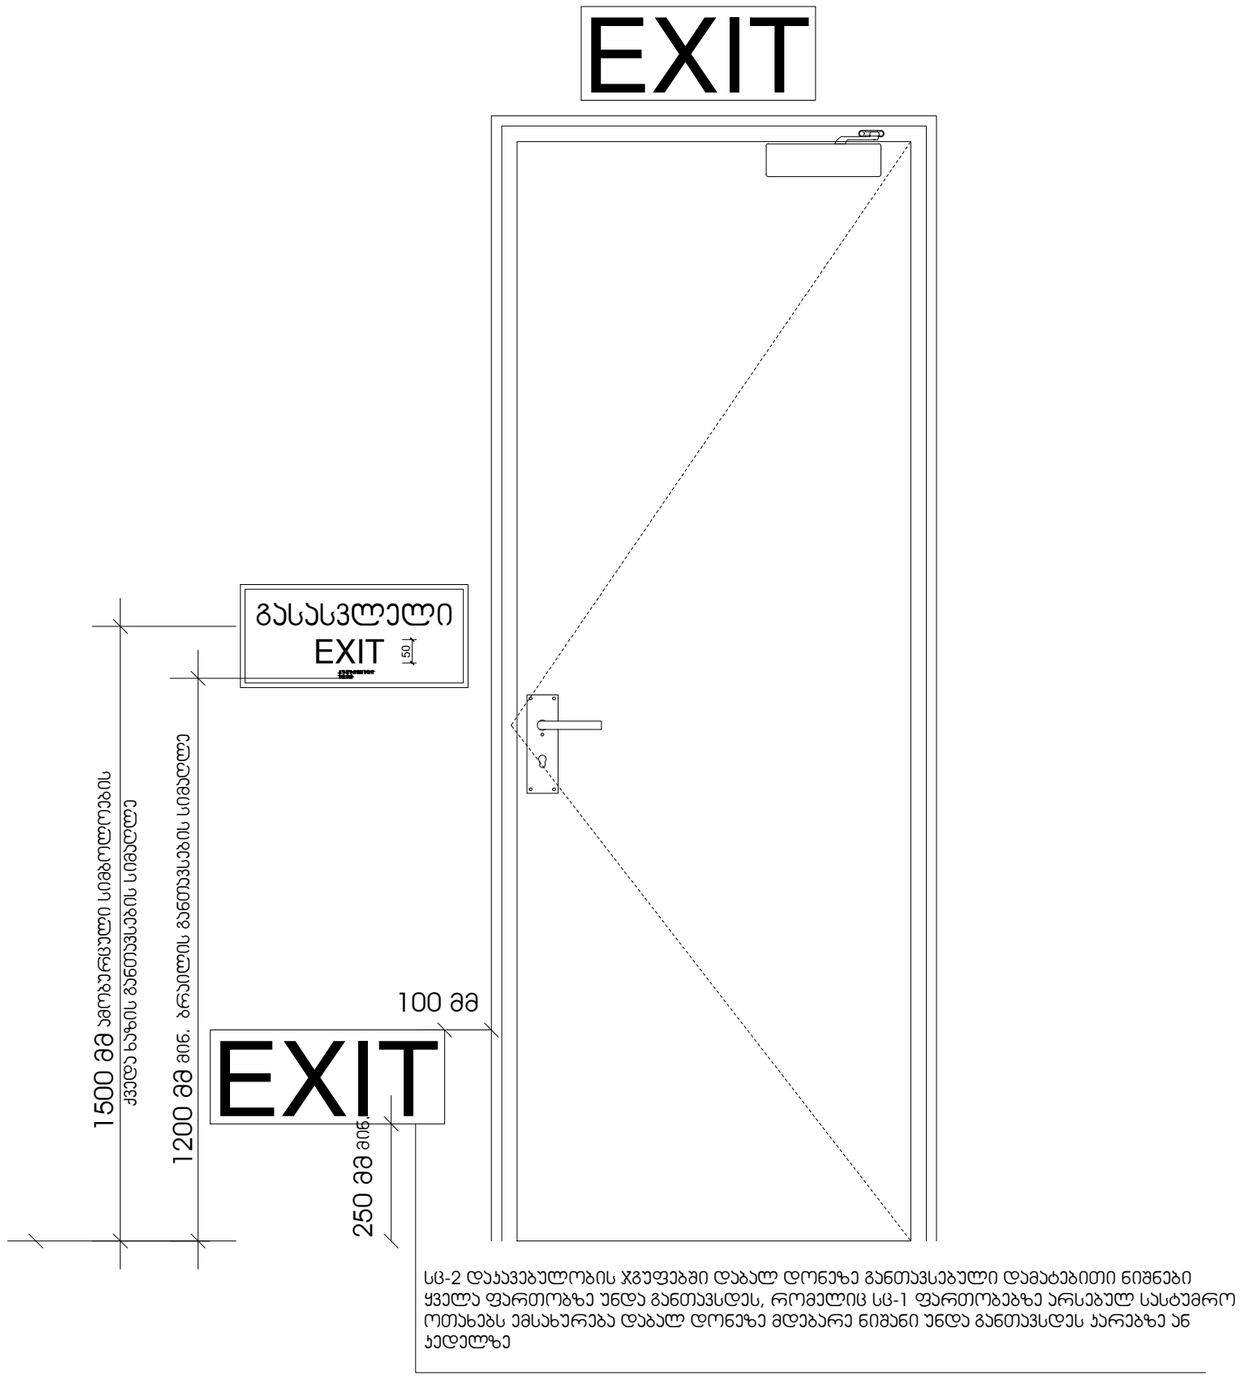

სც-2 დაჯავებულობის ჯგუფებში დაბალ დონეზე განთავსებული დამატებითი ნიშნები ყველა ფართობზე უნდა განთავსდეს, რომელიც სც-1 ფართობებზე არსებულ სასტუმრო ოთახებს ემსახურება დაბალ დონეზე მდებარე ნიშანი უნდა განთავსდეს კარებზე ან კედელზე

Pillar Park
დიღომი 8

პროექტი

მრავალბინიანი საცხოვრებელი სახლი ქ. თბილისი,
დიღმის სასწავლო საცდელის მეურნეობის ტერიტორია

მასშტაბი	ფორმატი	თარიღი
1:300	A3	01.07.2024

ნახაზი

არქიტექტორი

პროექტის ნომერი	001
ეტაპი	სქემატური პროექტი
ფაილის სახე.	DWG

ფურცელი

ა-001

ნიშანი პიქტოგრამებით, ამობურცული ნიშნებით და ბრაილით
განთავსდება
მისაწვდომ ტუალეტებთან კარის მომიჯნავედ

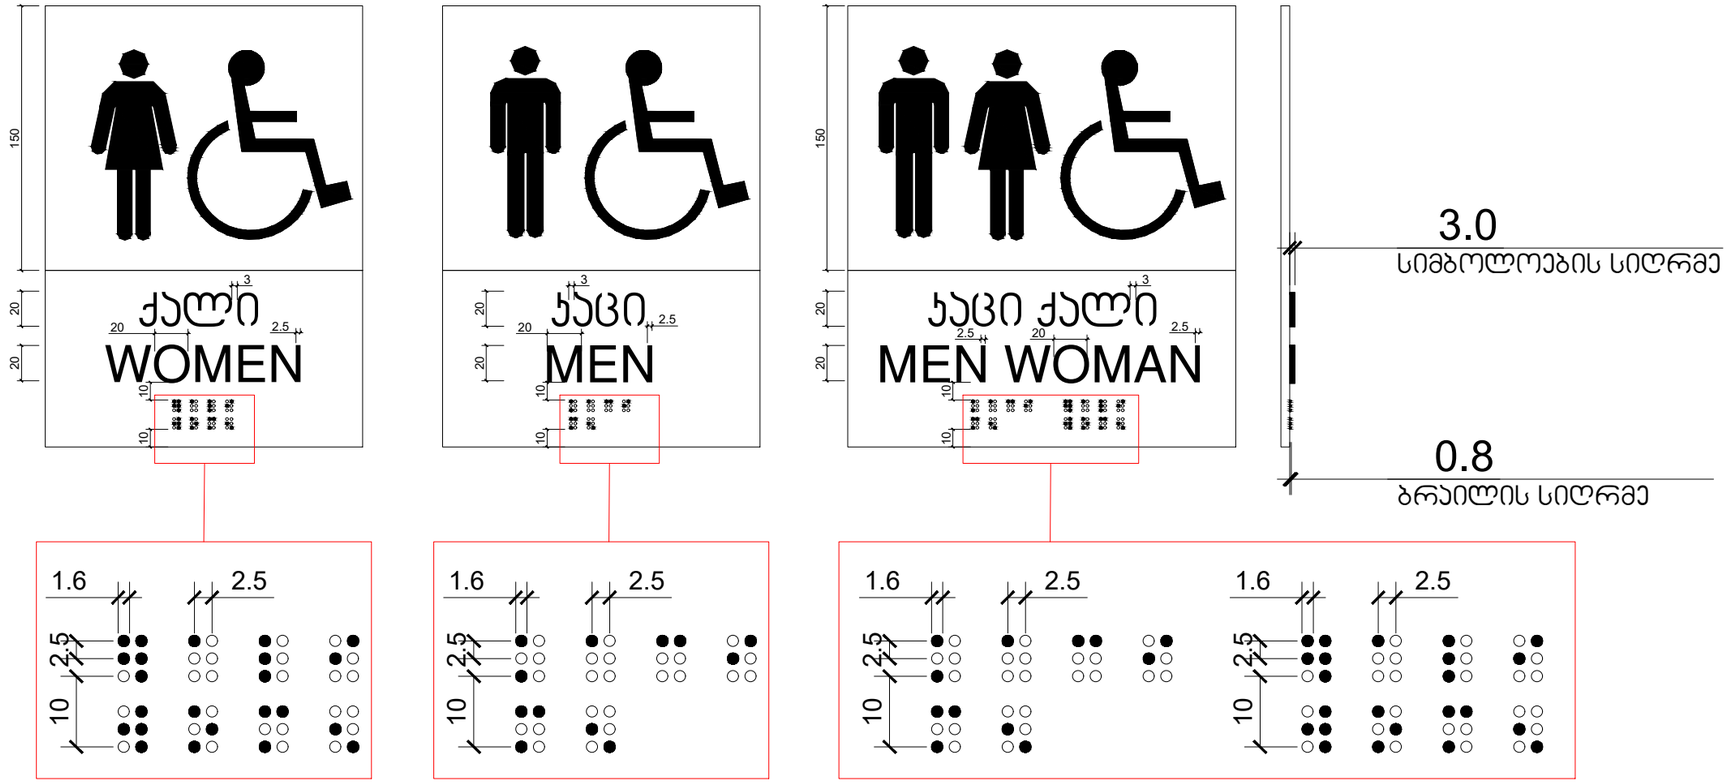

Pillar Park დიღომი 8	პროექტი მრავალბინიანი საცხოვრებელი სახლი ქ. თბილისი, დიღმის სასწავლო საცდელის მეურნეობის ტერიტორია	მასშტაბი 1:300	ფორმატი A3
		თარიღი 01.07.2024	
ნახაზი	არქიტექტორი	პროექტის ნომერი 001	ფურცელი ა-001
		ეტაპი სქემატური პროექტი	
		ფაილის ს.პ. DWG	

გასასვლელის განათებული ნიშანი

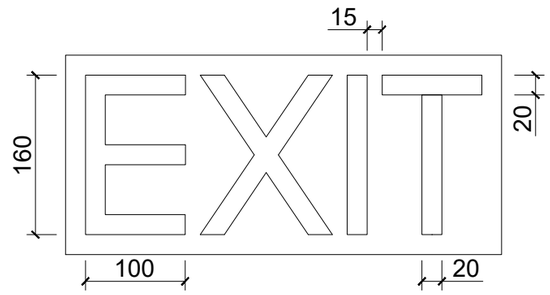

ნიშანი ამობურცული სიმბოლოებით და ბრაილით გზა-ჯიბის შესასვლელთან და გარეთ გამავალ ყველა კართან

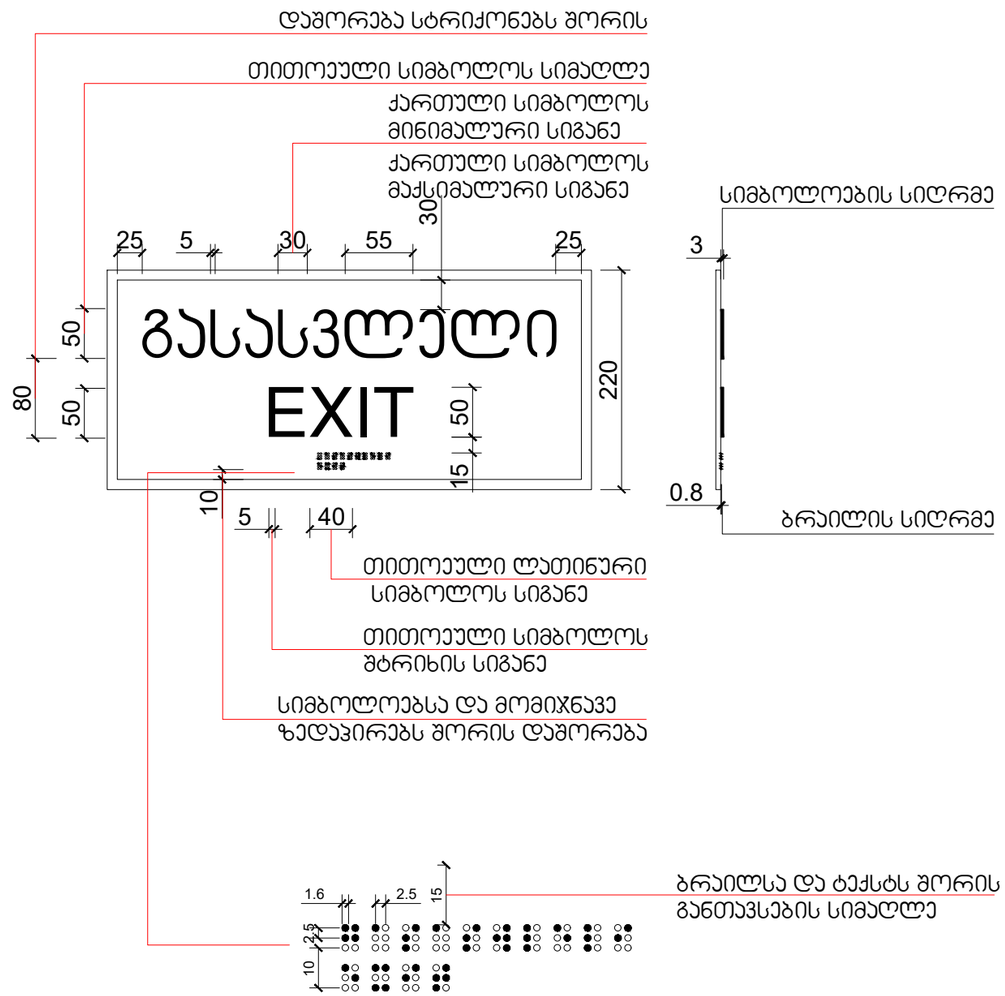

Pillar Park
დიღომი 8

პროექტი: მრავალბინიანი საცხოვრებელი სახლი ქ. თბილისი, დიღმის სასწავლო საცდელის მეურნეობის ტერიტორია		მასშტაბი: 1:300	ფორმატი: A3
			თარიღი: 01.07.2024
ნახაზი	არქიტექტორი	პროექტის ნომერი: 001	ფურცელი: ა-001
		ეტაპი: სქემატური პროექტი	
		ფაილის ს.ე.: DWG	

შ.შ.მ.პ. ბინის ვიტრაჟის სახელურის სიმაღლე მ. 1:50

ფანჯრების გასაღებად დასახურად დასაკეტად ან ჩასაკეტად და მათ გასახსნელდ და გასაღებად გამოყენებული მოქმედი ძალა განისაზღვრება *AAMA 513* -ის *106.2.13* ქვეთავის მიხედვით გაღებადი ფანჯრების გასაღებად ან დასახურად საჭირო მოქმედი ძალა უნდა იყოს არაუმეტეს *37,7* ნ. შეკუმშად ან თარაზულად მოხრილე ფანჯრისთვის არაუმეტეს *22,2* ნ. ყველა სხვა ტიპის გაღებადი ფანჯრისთვის

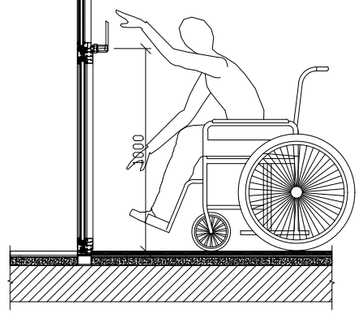

შ.შ.მ.პ. ბინის ფანჯრის სახელურის სიმაღლე მ. 1:50

ფანჯრების გასაღებად დასახურად დასაკეტად ან ჩასაკეტად და მათ გასახსნელდ და გასაღებად გამოყენებული მოქმედი ძალა განისაზღვრება *AAMA 513* -ის *106.2.13* ქვეთავის მიხედვით გაღებადი ფანჯრების გასაღებად ან დასახურად საჭირო მოქმედი ძალა უნდა იყოს არაუმეტეს *37,7* ნ. შეკუმშად ან თარაზულად მოხრილე ფანჯრისთვის არაუმეტეს *22,2* ნ. ყველა სხვა ტიპის გაღებადი ფანჯრისთვის

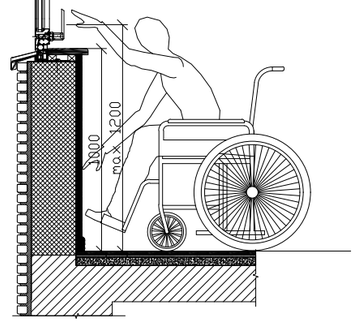

აბაზანის კაბინაზე მიწვდომა მ. 1:50

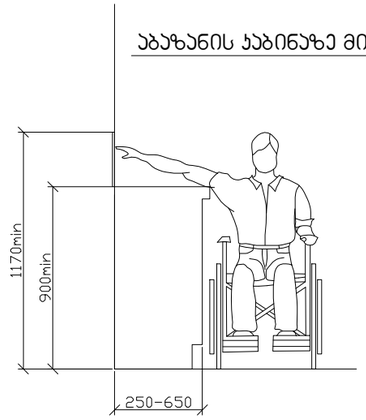

ზღურბლი მ. 1:5

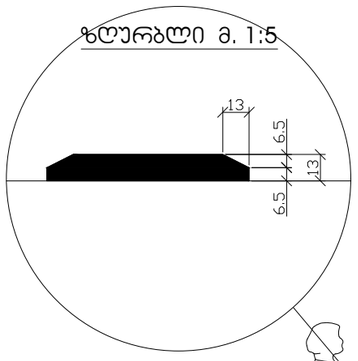

სადარბაზოში შესასვლელი კარის იატაკის შეუღლი შემაღლება (ზღურბლი)

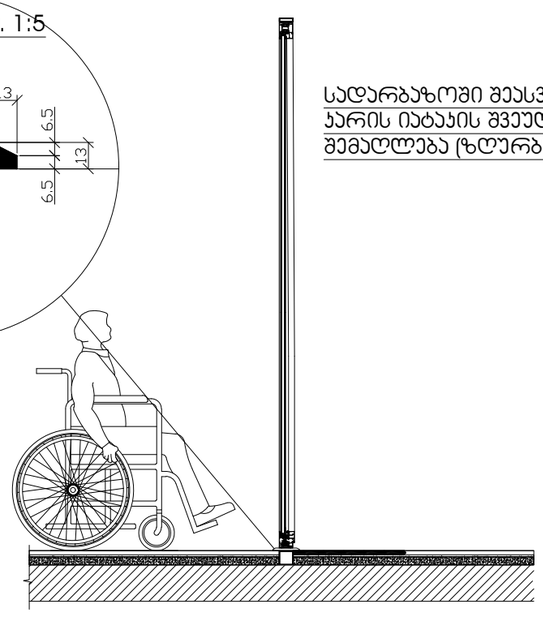

პროექტი: მრავალბინიანი საცხოვრებელი სახლი ქ. თბილისი, დიღმის სასწავლო საცდელის მეურნეობის ტერიტორია		
ნახაზი	არქიტექტორი	პროექტის ნომერი: 001
		ეტაპი: სქემატური პროექტი
		ფაილის ს.პ.: DWG

Pillar Park დიღომი 8

მასშტაბი	ფორმატი	თარიღი	ფურცელი
1:300	A3	01.07.2024	ა-001

გზა-ჯიბის ამოსაცნობის ნიშანი, გზა-ჯიბის საზღვრებში, დერეფანში გამავალი ჯარის საჯეტის მომიჯნავედ

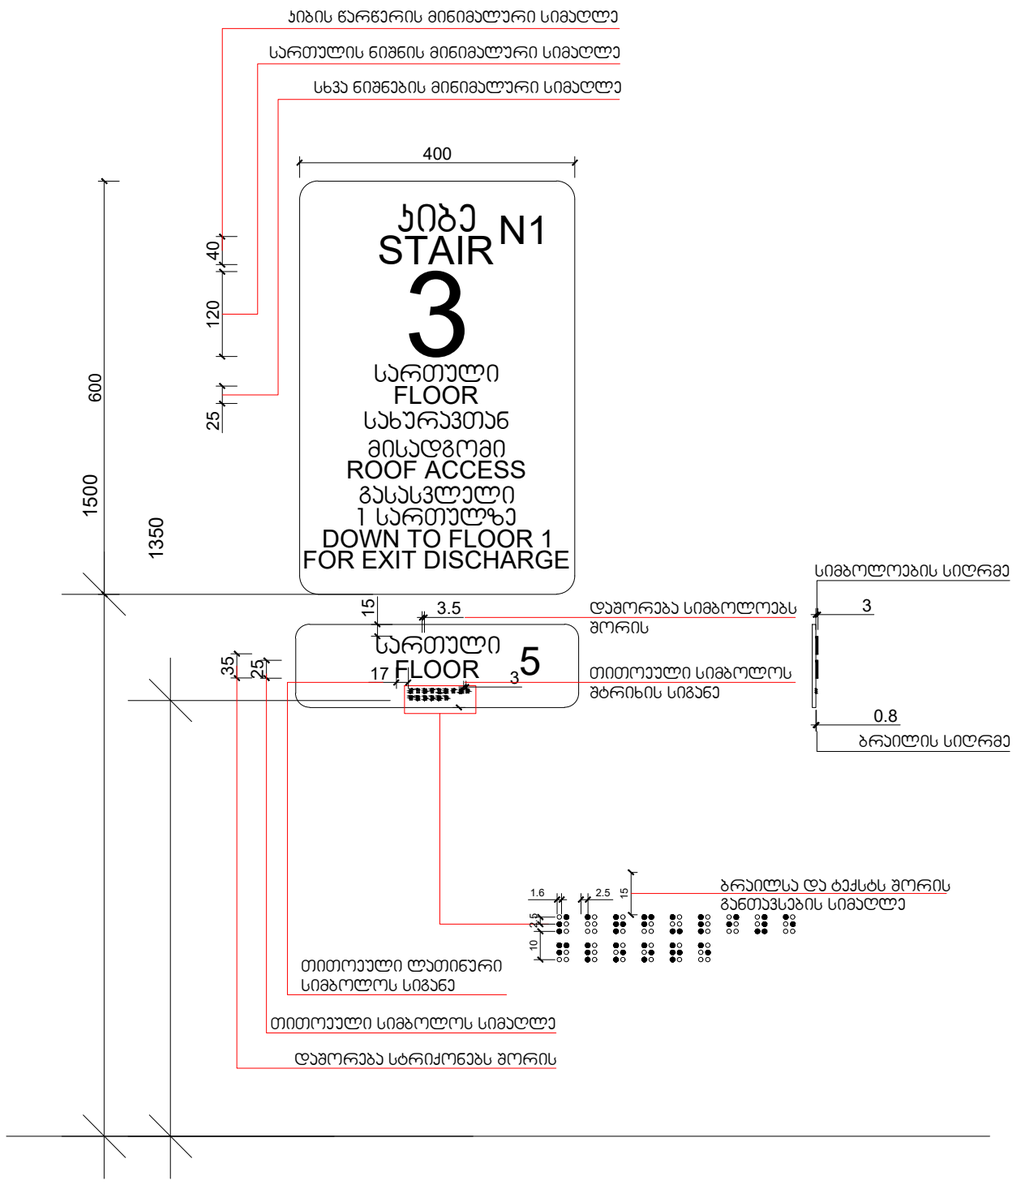

Pillar Park დიღომი 8	პროექტი: მრავალბინიანი საცხოვრებელი სახლი ქ. თბილისი, დიღმის სასწავლო საცდელის მეურნეობის ტერიტორია	მასშტაბი: 1:300	ფორმატი: A3
		თარიღი: 01.07.2024	
ნახაზი:	არქიტექტორი:	პროექტის ნომერი: 001	ფურცელი: ა-001
		ეტაპი: სქემატური პროექტი	
		ფაილის ს.პეც.: DWG	

ნიშანი განთავსდება
გზა-კიბის საზღვრებში კარის მომიჯნავედ

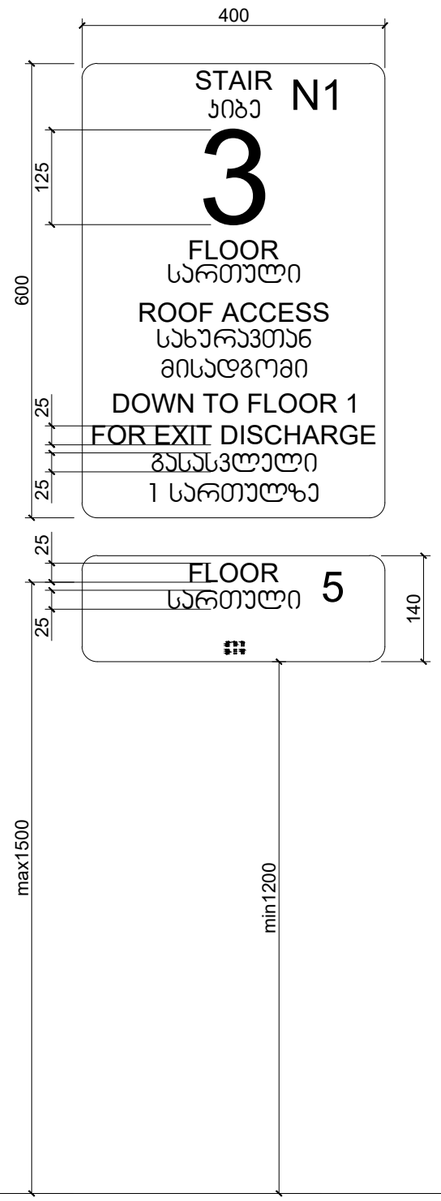

ნიშანი განთავსდება
გზა-კიბის საზღვრებში კარის მომიჯნავედ

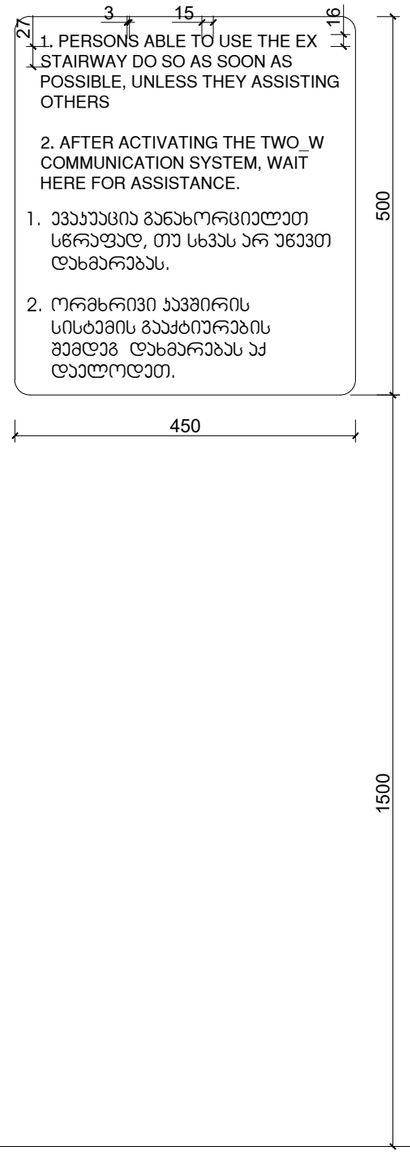

ნიშანი განთავსდება
გარე მისაწვდომ ავტოსადგომთან

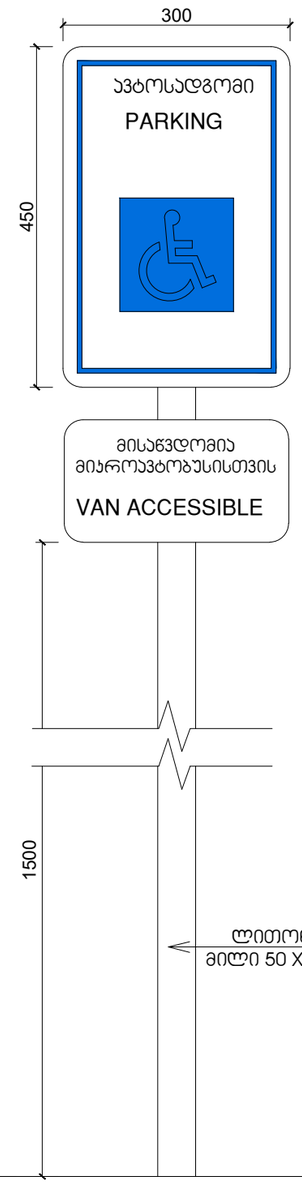

ნიშანი განთავსდება
შიგა მისაწვდომ ავტოსადგომთან

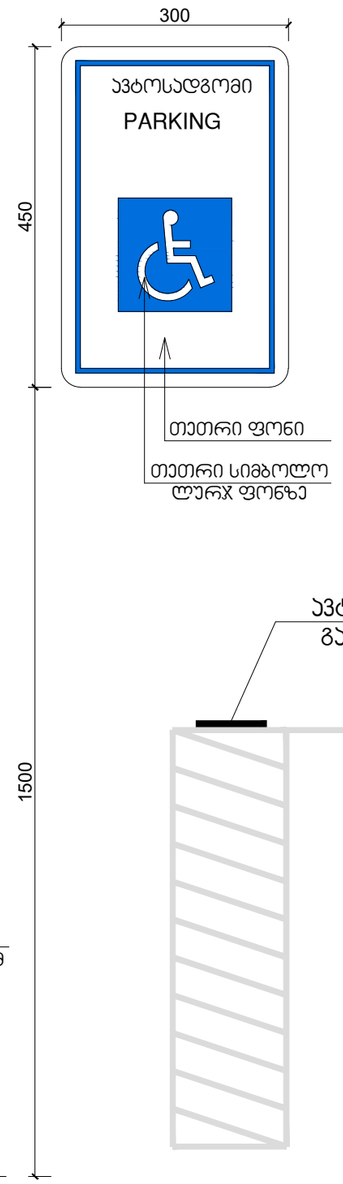

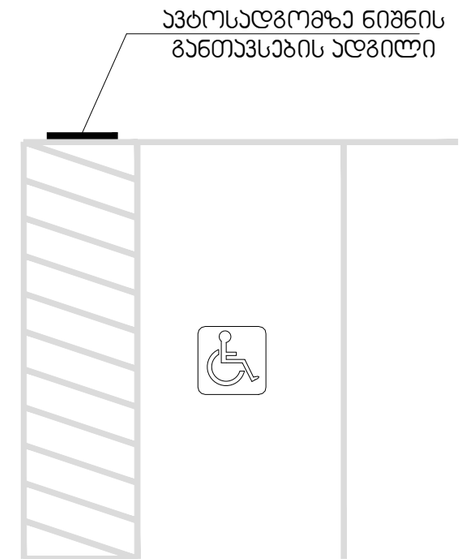

Pillar Park
დიღომი 8

პროექტი

მრავალბინიანი საცხოვრებელი სახლი ქ. თბილისი,
დიღმის სასწავლო საცდელის მეურნეობის ტერიტორია

მასშტაბი	ფორმატი	თარიღი
1:300	A3	01.07.2024

ნახაზი

არქიტექტორი

პროექტის ნომერი	001
ეტაპი	სქემატური პროექტი
ფაილის ტიპი	DWG

ფურცელი
ა-001

კედლის მოპირკეთების დეტალი

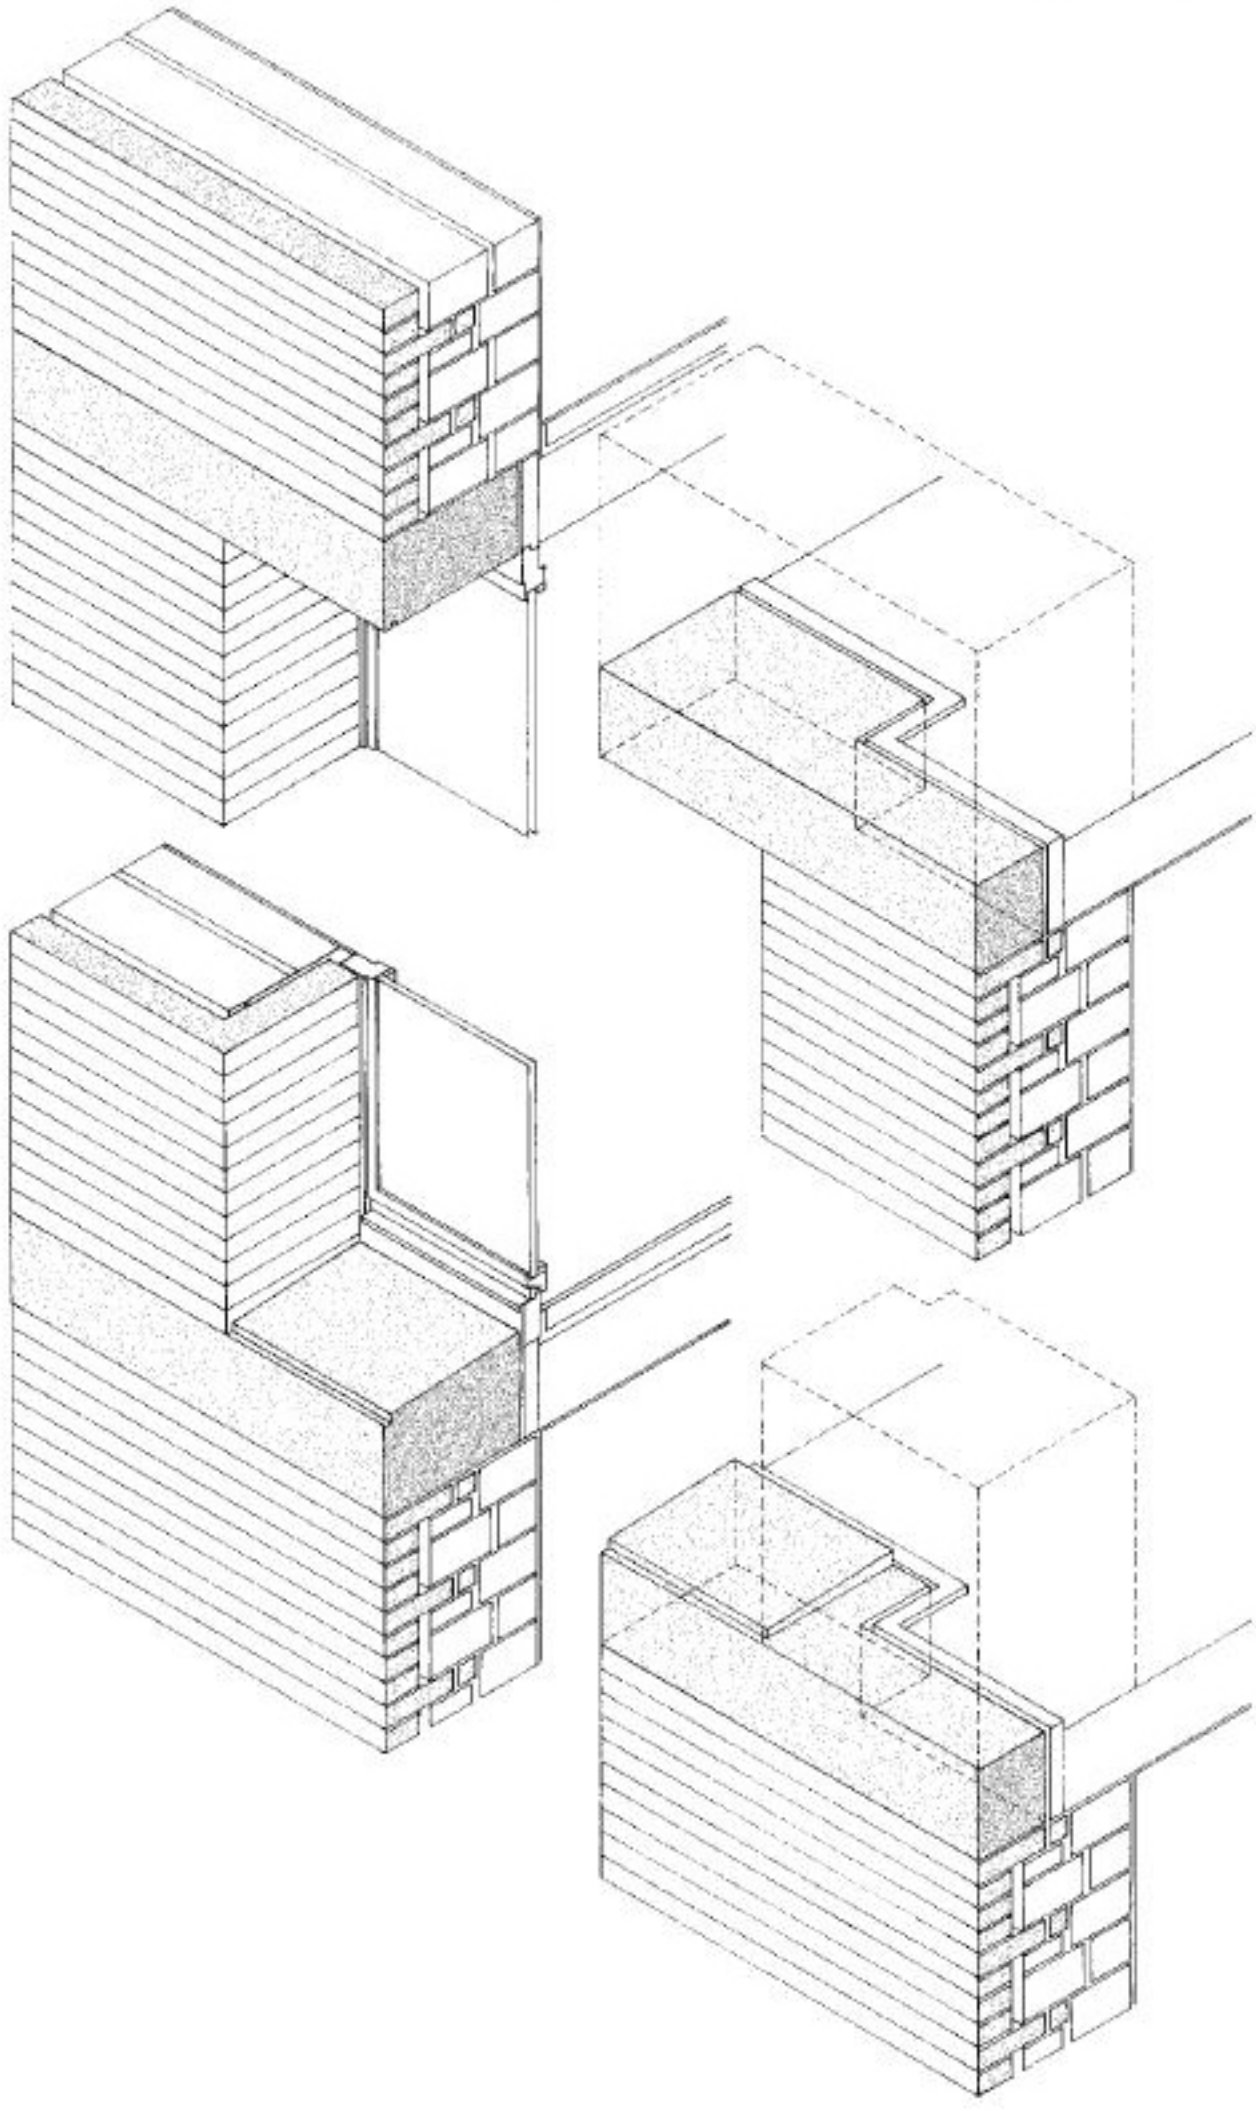

კედლის მოპირკეთების დეტალი

