გეგმა ნიშნულზე −2.50 მ 1−200

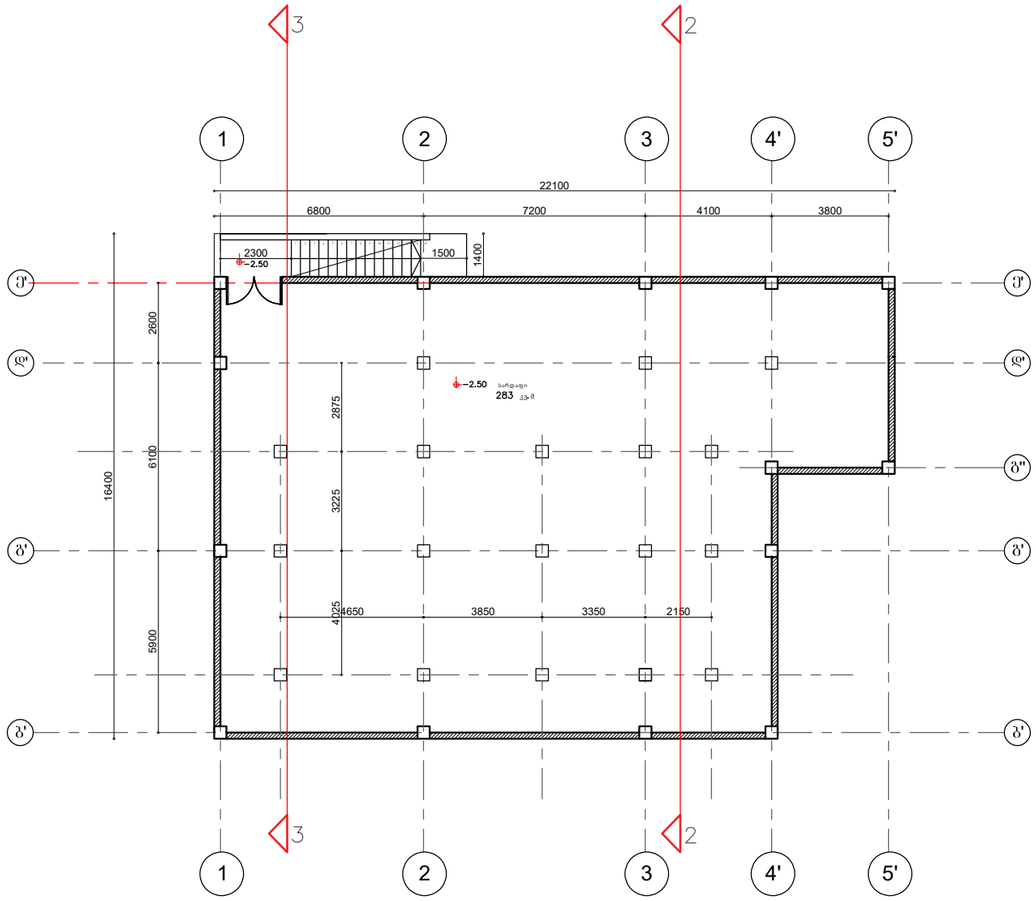

ფორმატი □-3

შენიშვნები:

1. ნახაზზე ზომები მოცემულია მეტრებში.

2. ნახაზის ცვლა ცვლილება მშენებლობისას შეთანხმებული უნდა იყოს პროექტის ავტორთან.

ტექნიკურ-ეკონომიკური მაჩვენებლები:

შ.პ.ს. "არქ ქრიატიონ"

მისამართი: ქ. თბილისი, ს.ცინცაძის ქ.№3

სართაფი−283მ²

აირობითი ნიშნები:

⑥ –	– კედელი
–	– ტიხარი
–	– რიგელი
ჯ-ნ –	– დიაფრაგმა
ფ-ნ –	– კოლონა
მ-ნ –	– ღერძის ხაზი
ფერ-ნ	– საკადასტრო საზღვარი

დამკვეთი

მისამართი

დ.გურამიშვილის №94 ს01.12.01.003.173

პროექტის სახელწოდება

სასტუმრო

თანამდებობა	გვარი	ხელმოწერა	თარიღი
დირექტორი	ო.ხუხაშვილი		
არქიტექტორი	ო.ხუხაშვილი		
არქიტექტორი	ქ.ხუხაშვილი		

მასშტაბი	1:200
თარიღი	

ნახაზი: გეგმა ნიშნულზე-2.50

სტადია	ფურცელი	ფურცლები
პროექტი		

გეგმა ნიშნულზე 0.00 მ 1—200

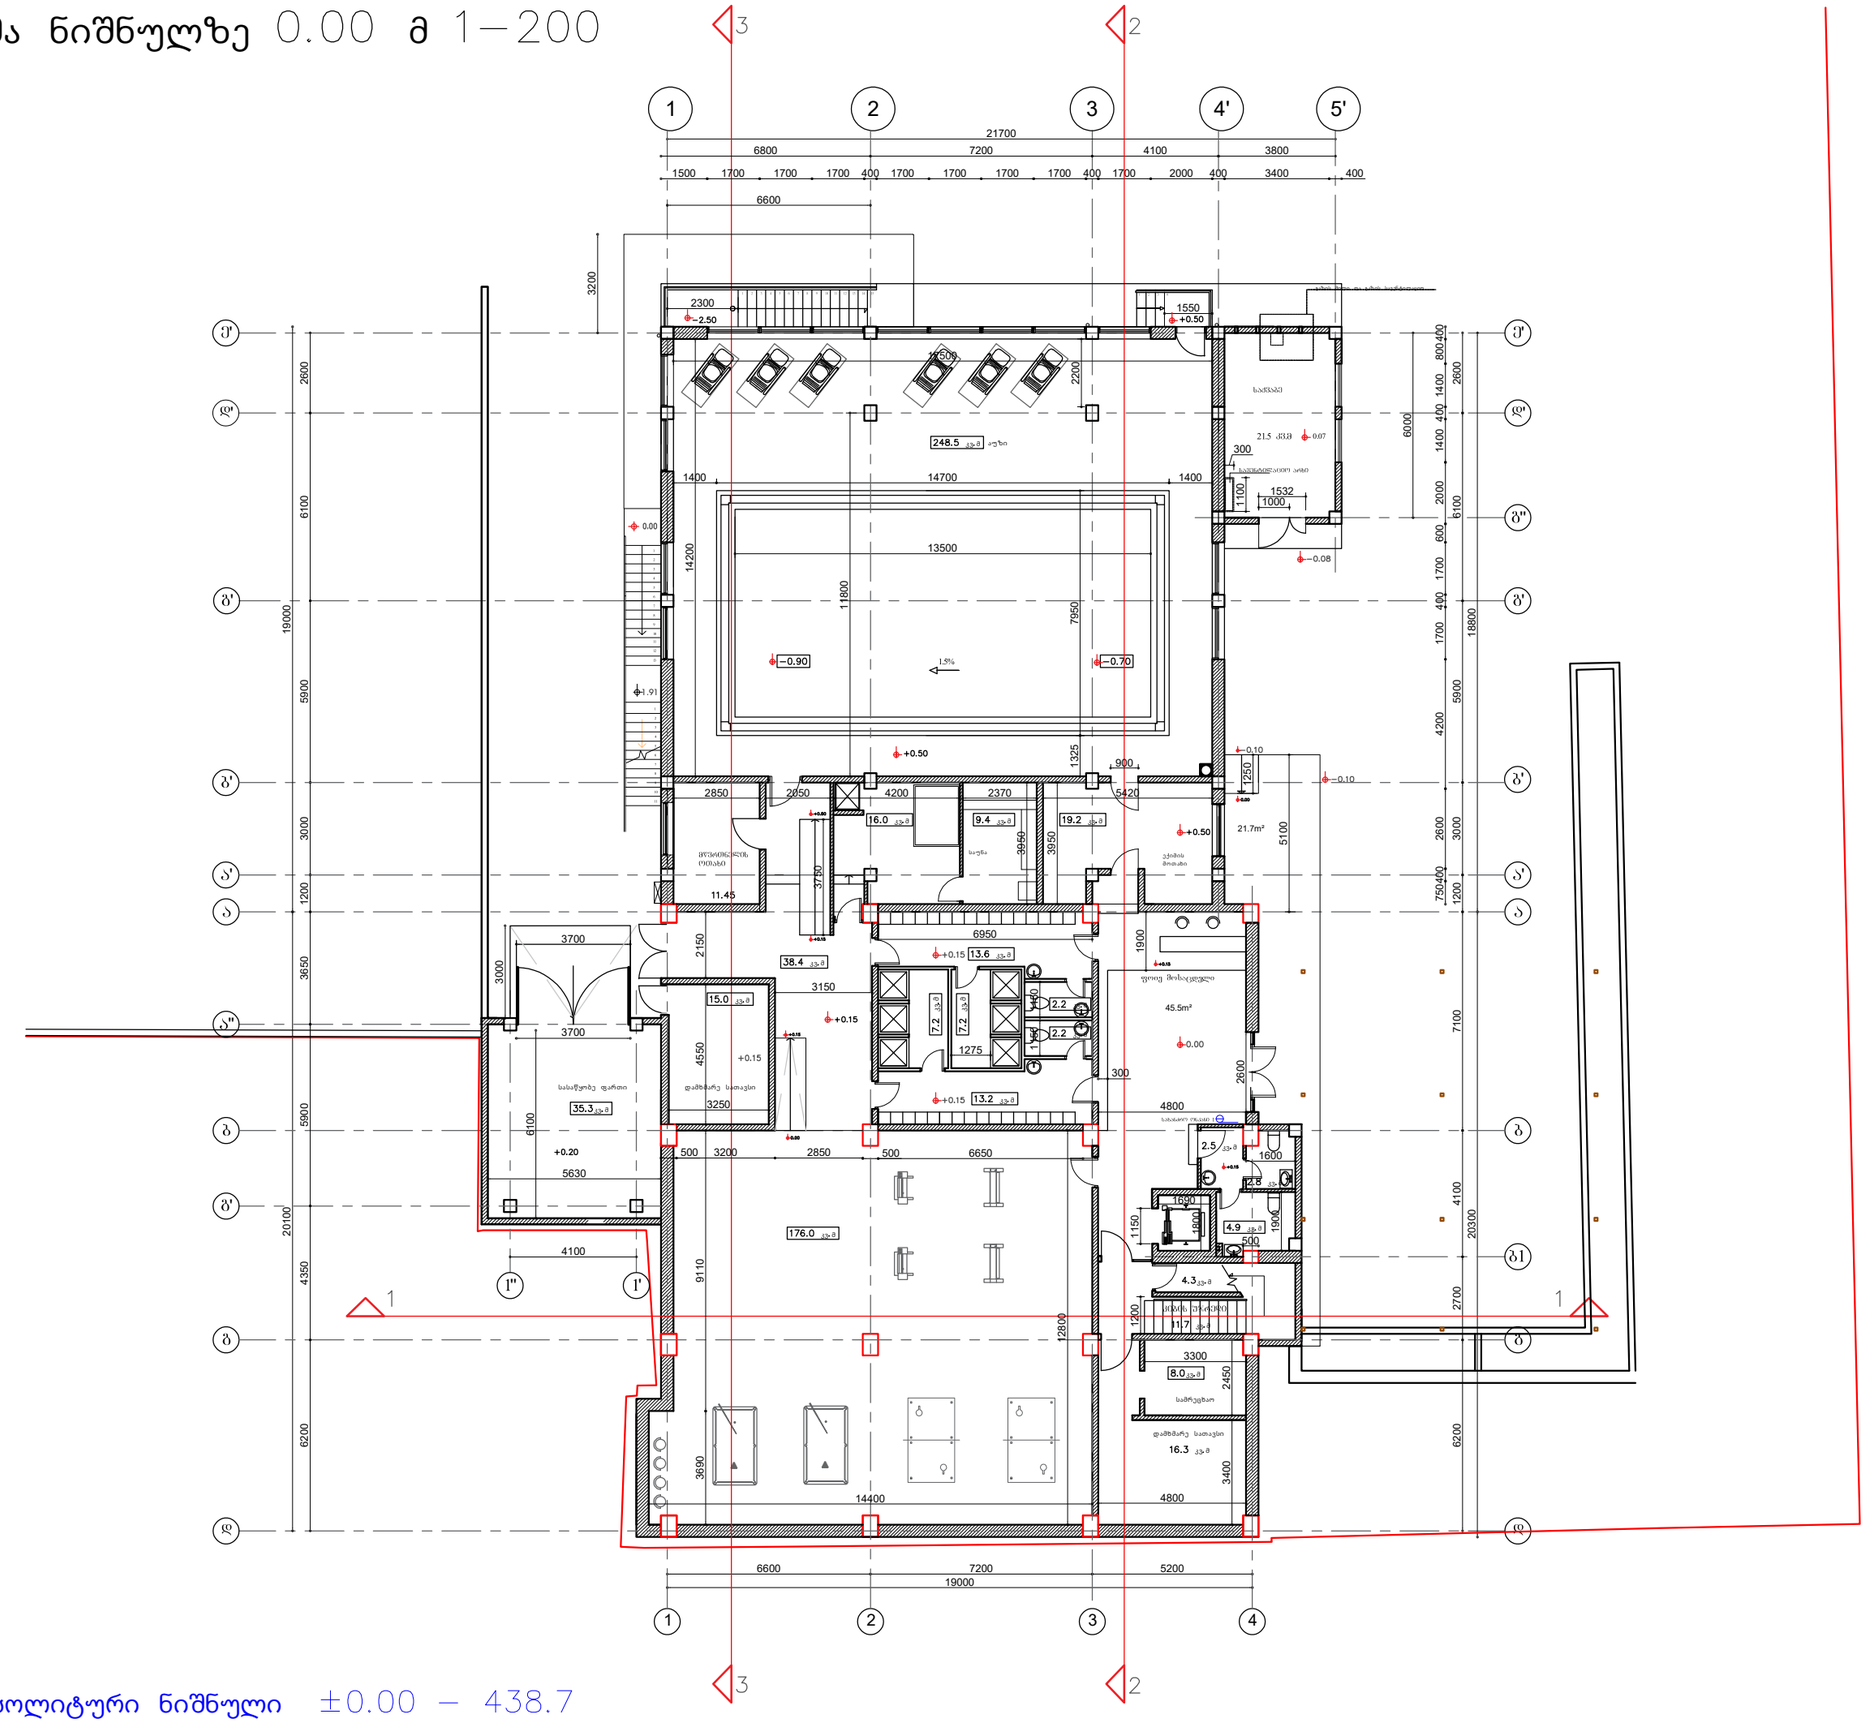

აბსოლიტური ნიშნული ±0.00 — 438.7

ფორმატი □-3

შენიშვნები:

1. ნახაზზე ზომები მოცემულია მეტრებში.

2. ნახაზის ცვლილება მშენებლობისას შეთანხმებული უნდა იქოს პროექტის ავტორთან.

ტექნიკურ-ეკონომიკური მაჩვენებლები:

შ.პ.ს. "არქ ქრიატიონ"

მისამართი: ქ. თბილისი, ს.ცინცაძის ქ.№3

კომერციული ფართი 175.9მ²
საზაფხულო ფართი 38.7მ²
კიბის უჯრედი 26.7მ²
სასაწყობე ფართი 56.8მ²
დამხმარე ფართი 43.6მ²
აუზის ფართი 443.8 მ²

პირობითი ნიშნები:

ნ – კედელი
– ტიხარი
– რიგელი
ჯ-ნ – დიაფრაგმა
ფ-ნ – კოლონა
მ-ნ – დერძის ხაზი
ფარ-ნ – საკადასტრო საზღვარი

დამკვეთი

მისამართი

დ.გ შრამიშვილის №94 01.12.01.003.173

პროექტის სახელწოდება

სასტუმრო

თანამდებობა	გვარი	ხელმოწერა	თარიღი
დირექტორი	ო.ხუხაშვილი		
არქიტექტორი	ო.ხუხაშვილი		
არქიტექტორი	ძ.ხუხაშვილი		

მასშტაბი	1:200	ნახაზი: გეგმა 0.00
თარიღი		

სტადია	ფურცელი	ფურცლები
პროექტი		

გეგმა ნიშნულზე +3.50 მ 1-200

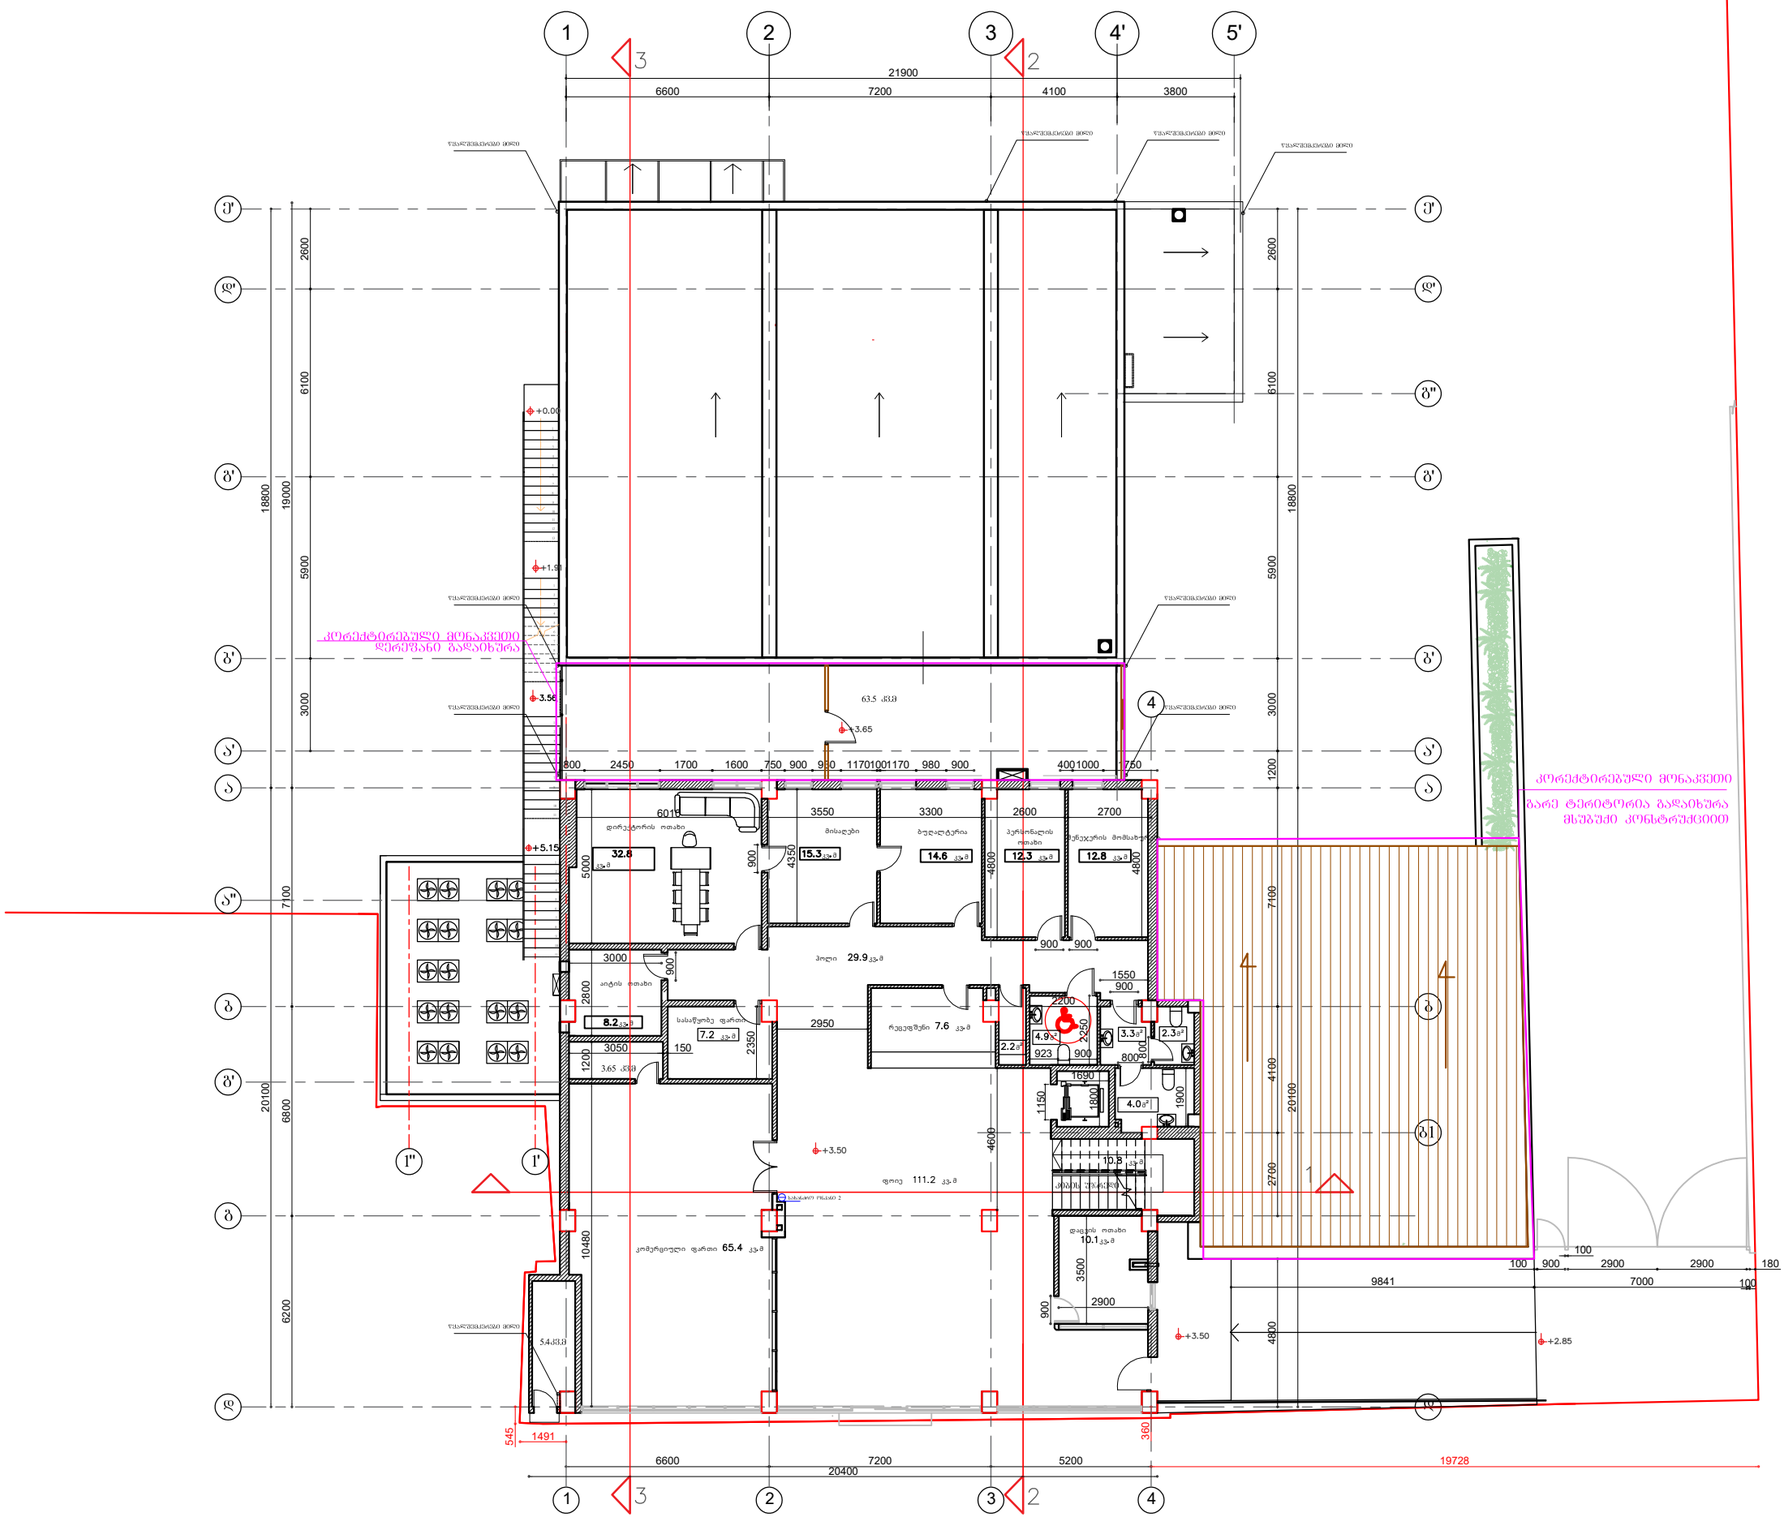

აბსოლიტური ნიშნული ±0.00 – 438.7

ფორმატი □-3

შენიშვნები:

1. ნახაზზე ზომები მოცემულია მეტრებში.

2. ნახაზის ცვლილება მშენებლობისას შეთანხმებული უნდა იქოს პროექტის ავტორთან.

ტექნიკურ-ეკონომიკური მაჩვენებლები:

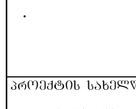

შ.პ.ს. "არქ ქრიატიონ"

მისამართი: ქ. თბილისი, ს.ცინცაძის ქ.№3

კომერციული ფართი 337.9მ²
საზაფხულო ფართი 75.7მ²
კიბის უჯრედი 22.8მ²
სასაწყობე ფართი 7.2მ²
დამხმარე ფართი 11.2მ²

პირობითი ნიშნები:

⑥ –	– კედელი
+/- –	– ტიხარი
+/- –	– რიგელი
ა-ნ –	– დიაფრაგმა
ფ-ნ –	– კოლონა
მ-ნ –	– ღერძის ხაზი
ფარ-ნ	– საკადასტრო საზღვარი

დამკვეთი

მისამართი

დ.გურამიშვილის №94 სკ 01.12.01.003.173

.

პროექტის სახელწოდება

სასტუმრო

თანამდებობა	გვარი	ხელმოწერა	თარიღი
დირექტორი	ო.ხუხაშვილი		
არქიტექტორი	ო.ხუხაშვილი		
არქიტექტორი	ქ.ხუხაშვილი		

მასშტაბი	1:200	ნახაზი: გეგმა +3.50
თარიღი		

სტადია	ფურცელი	ფურცლები
პროექტი		

გეგმა ნიშნულზე +6.80 მ 1—100

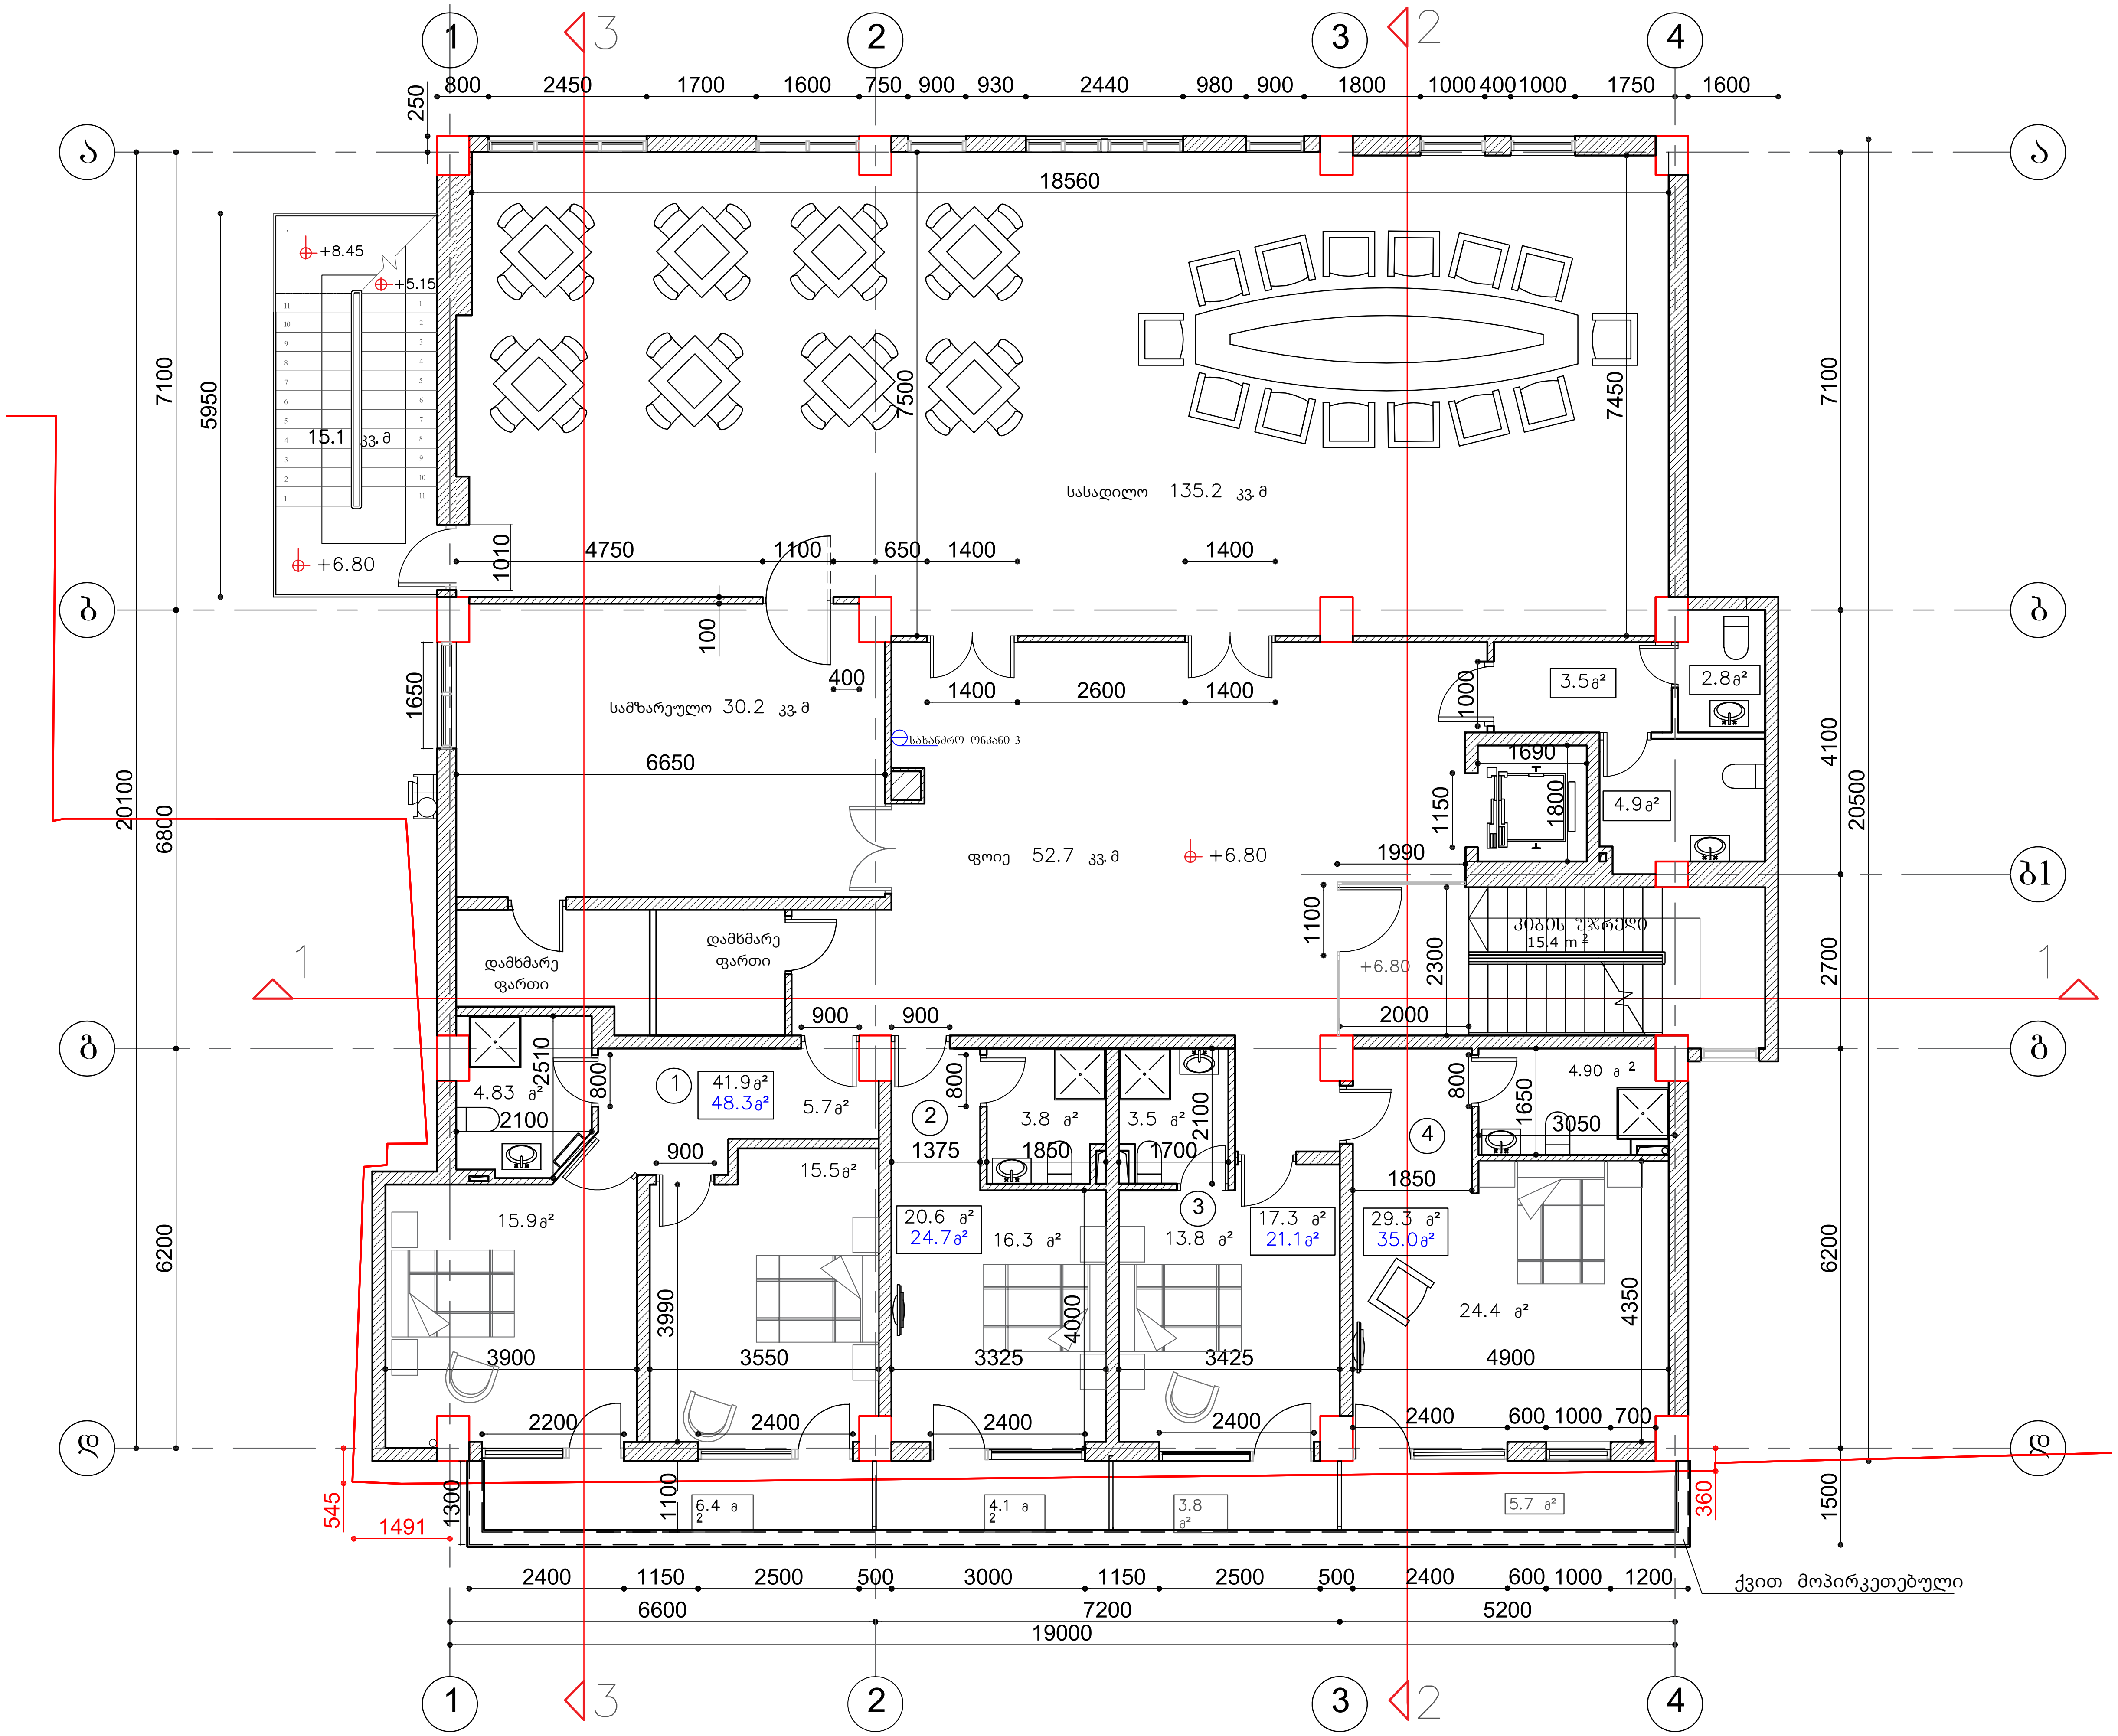

აბსოლიტური ნიშნული ±0.00 — 438.7

ფორმატი □-3

შენიშვნები:

1. ნახაზზე ზომები მოცემულია მეტრებში.

2. ნახაზის ყველა ცვლილება მშენებლობისას შეთანხმებული უნდა იყოს პროექტის ავტორთან.

ტექნიკურ-ეკონომიკური მაჩვენებლები:

შ.პ.ს. "არქ ქრიატიონ"
მისამართი: ქ. თბილისი, ს.ცინცაძის ქ.№3

კომერციული ფართი 235 მ^2
საზაფხულო ფართი 20.0 მ^2
კიბის უჯრედი 30.5 მ^2
დამხმარე ფართი 2.5 მ^2
სასტუმროს ნომრს ფართი 118.5 მ^2

პირობითი ნიშნები:

⑥ –	– კედელი
–	– ტიხარი
–	– რიგელი
პ-ნ –	– დიაფრაგმა
ფ-ნ –	– კოლონა
მ-ნ –	– ღერძის ხაზი
ფარ-ნ	– საკადასტრო საზღვარი

დამკვეთი

მისამართი
დ.გურამიშვილის №94 სკ 01.12.01.003.173

პროექტის სახელწოდება
სასტუმრო

თანამდებობა	გვარი	ხელმოწერა	თარიღი
დირექტორი	ო.ხუხაშვილი		
არქიტექტორი	ო.ხუხაშვილი		
არქიტექტორი	ქ.ხუხაშვილი		

მასშტაბი	1:100	ნახაზი: გეგმა +6.80
თარიღი		

სტადია	ფურცელი	ფურცლები
პროექტი		

გეგმა ნიშნულზე +10.10 მ 1–100

კორექტირებული მონაკვეთი

აივნები გადაიხურა და დაემატა ოთახები

აივანის გადახურვის დბარი

მოაჯირები ქვით მოპირკეთებული

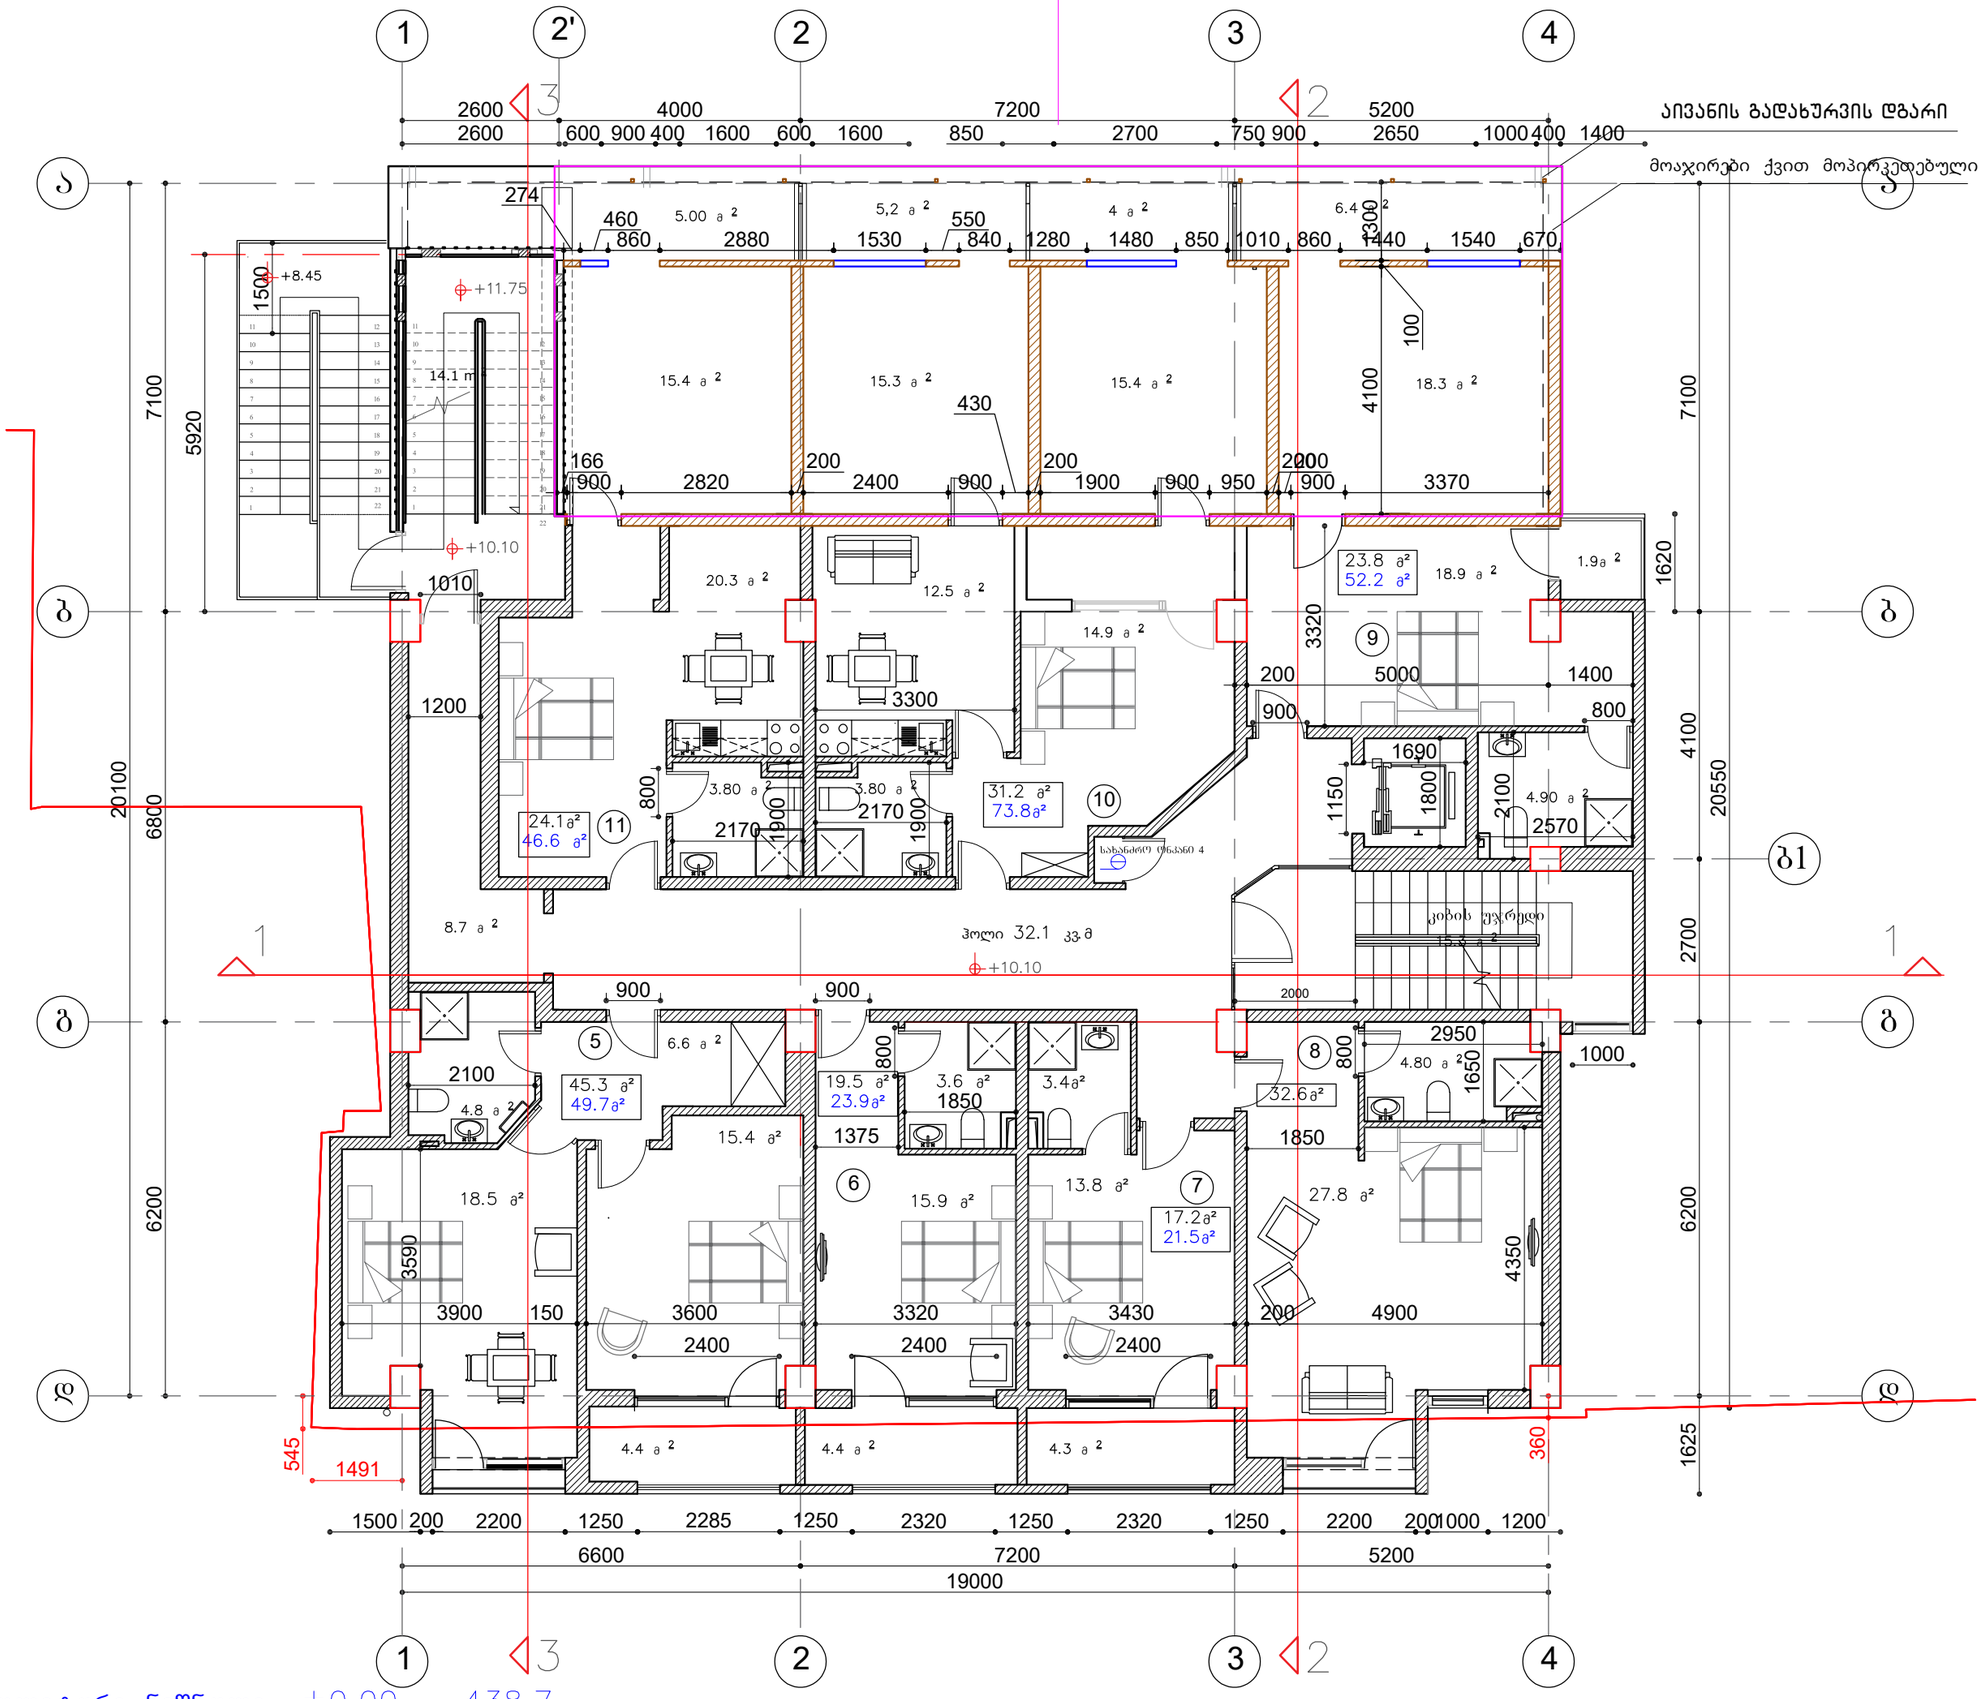

ფორმატი □-3	

შენიშვნები:

1. ნახაზზე ზომები მოცემულია მეტრებში.

2. ნახაზის ჭრილა ცვლილება მშენებლობისას შეთანხმებული უნდა იყოს პროექტის ავტორთან.

ტექნიკურ-ეკონომიკური მაჩვენებლები:

შ.პ.ს. "არქ ქრიატიონ"

მისამართი: ქ. ობოლისი, ს.ცინცაძის ქ.№3

საზაფხულო ფართი	106.7მ²
კიბის უჯრედი ჰოლი	70.3 მ²
სასტუმროს ნომრის ფართი	115.5 მ²
საცხოვრებელი ტიპის სასტუმროს აპარტამენტების ფართი	79.1 მ²

პირობითი ნიშნები:

⑥ –	– კედელი
–	– ტიხარი
–	– რიგელი
ჯ-ნ –	– დიაფრაგმა
ფ-ნ –	– კოლონა
ბ-ნ –	– ღერძის ხაზი
ფარ-ნ	– საკადასტრო საზღვარი

დამკვეთი

მისამართი

დ.გ შრამშვილის №94 01.12.01.003.173

პროექტის სახელწოდება

სასტუმრო

თანამდებობა	გვარი	ხელმოწერა	თარიღი
დირექტორი	ო.ხუხაშვილი		
არქიტექტორი	ო.ხუხაშვილი		
არქიტექტორი	ქ.ხუხაშვილი		

მასშტაბი	1:200	ნახაზი:
თარიღი		გეგმა +10.10

სტადია	ფურცელი	ფურცლები
პროექტი		

გეგმა ნიშნულზე +13.40 მ 1–100

აბსოლიტური ნიშნული ±0.00 – 438.7

ფორმატი □-3

შენიშვნები:

1. ნახაზზე ზომები მოცემულია მეტრებში.

2. ნახაზის ქვეშ ცვლილება მშენებლობისას შეთანხმებული უნდა იყოს პროექტის ავტორთან.

ტექნიკურ-ეკონომიკური მაჩვენებლები:

შ.პ.ს. "არქ ქრიატიონ"

მისამართი: ქ. თბილისი, ს.ცინცაძის ქ.№3

საზაფხულო ფართი 21.5 მ²

კიბის უჯრედი ჰოლი 70.3 მ²

სასატუმროს ნომრის ფართი 115.5 m²

საცხოვრებელი ტიპის სასტუმროს აპარტამენტების ფართი 79.1 მ²

პირობითი ნიშნები:

- კედელი
- ტიხარი
- რიგელი
- დიაფრაგმა
- კოლონა
- ღერძის ხაზი
- საკადასტრო საზღვარი

დამკვეთი

მისამართი

დ.ბურამოშვილის №94 01.12.01.003.173

პროექტის სახელწოდება

სასტუმრო

თანამდებობა	გვარი	ხელმოწერა	თარიღი
დირექტორი	ო.ხუხაშვილი		
არქიტექტორი	ო.ხუხაშვილი		
არქიტექტორი	ქ.ხუხაძვილი		

მასშტაბი	1:100	ნახაზი:
თარიღი		გეგმა 13.40

სტადია	ფურცელი	ფურცლები
პროექტი		

გეგმა ნიშნულზე +16.70 მ 1–100

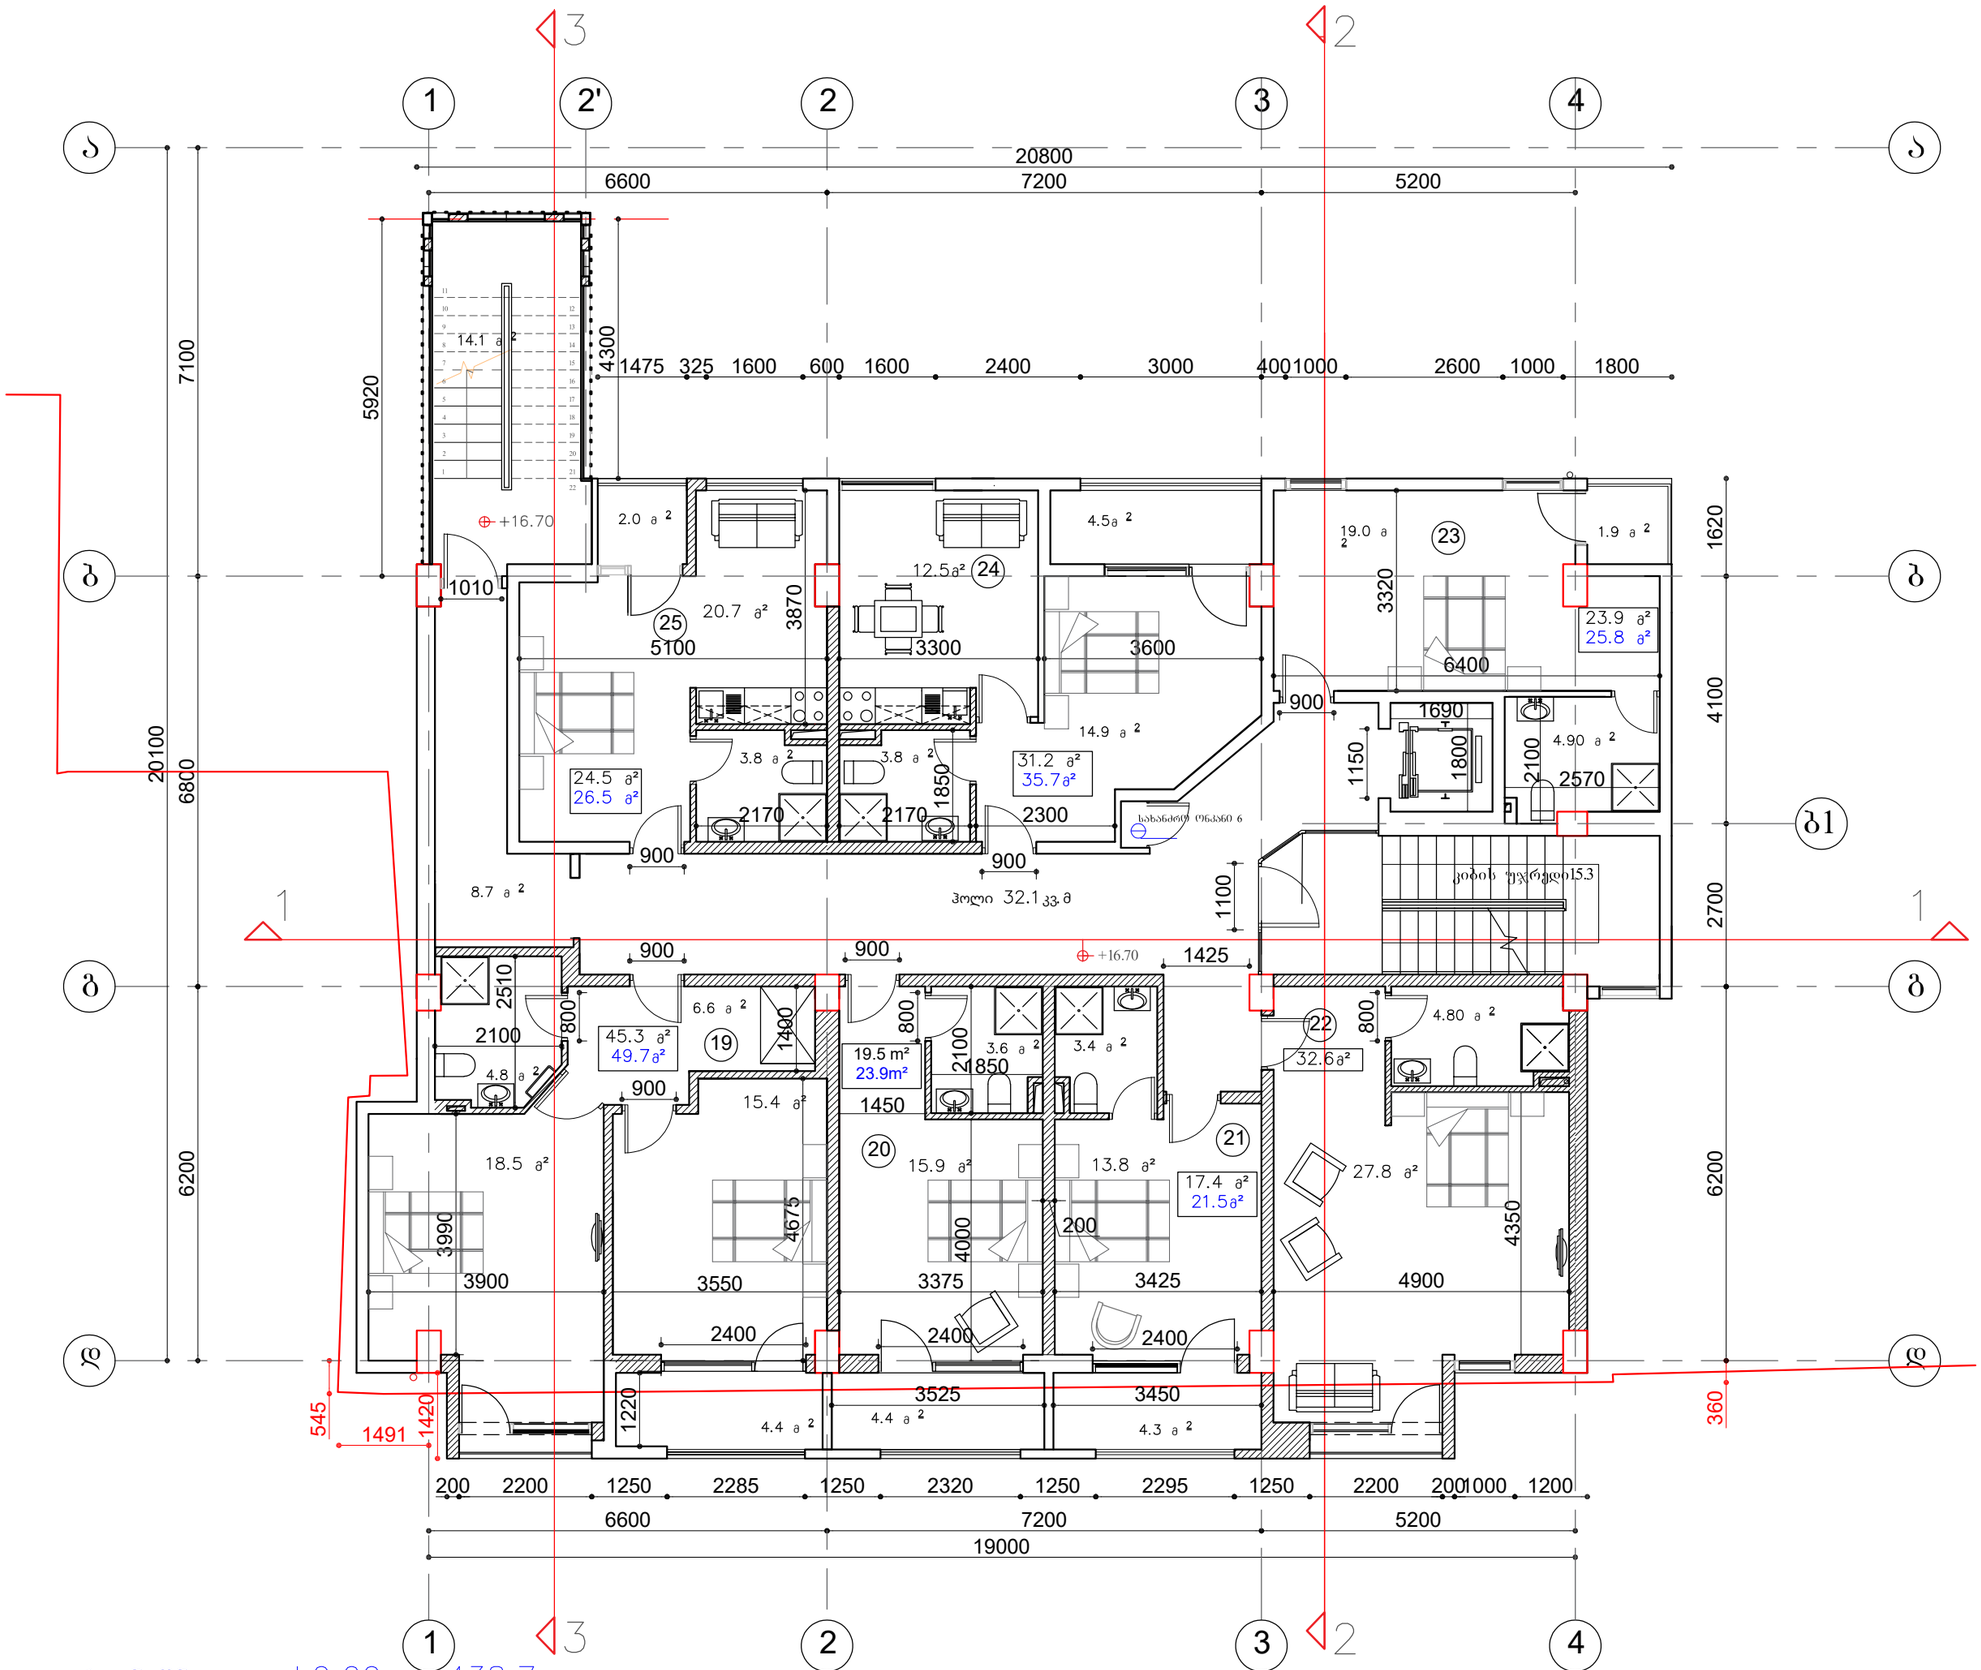

აბსოლიტური ნიშნული ±0.00 – 438.7

ფორმატი □-3

შენიშვნები:

1. ნახაზზე ზომები მოცემულია მეტრებში.

2. ნახაზის ყველა ცვლილება მშენებლობისას შეთანხმებული უნდა იყოს პროექტის ავტორთან.

ტექნიკურ-ეკონომიკური მაჩვენებლები:

შ.პ.ს. "არქ ქრიატიონ"

მისამართი: ქ. ობილისი, ს.ცინცაძის ქ.№3

საზაფხულო ფართი	21.5 მ²
კიბის უჯრედი ჰოლი	70.3 მ²
სასატუმროს ნომრის ფართი	115.5 m²
საცხოვრებელი ტიპის სასტუმროს აპარტამენტების ფართი	79.1 მ²

პირობითი ნიშნები:

- კედელი
- ტიხარი
- რიგელი
- დიაფრაგმა
- კოლონა
- ღერძის ხაზი
- საკადასტრო საზღვარი

ჯ-ნ –
ფ-ნ –
მ-ნ –
ფურ-ნ

დამკვეთი

მისამართი

დ.გ შრომშვილის №94 01.12.01.003.173

პროექტის სახელწოდება

სასტუმრო

თანამდებობა	გვარი	ხელმოწერა	თარიღი
დირექტორი	ო.ხუხაშვილი		
არქიტექტორი	ო.ხუხაშვილი		
არქიტექტორი	ქ.ხუხაშვილი		

მასშტაბი	1:100	ნახაზის: გეგმა +16.70
თარიღი		

სტადია	ფურცელი	ფურცლები
პროექტი		

გეგმა ნიშნულზე +20.00 მ 1–100

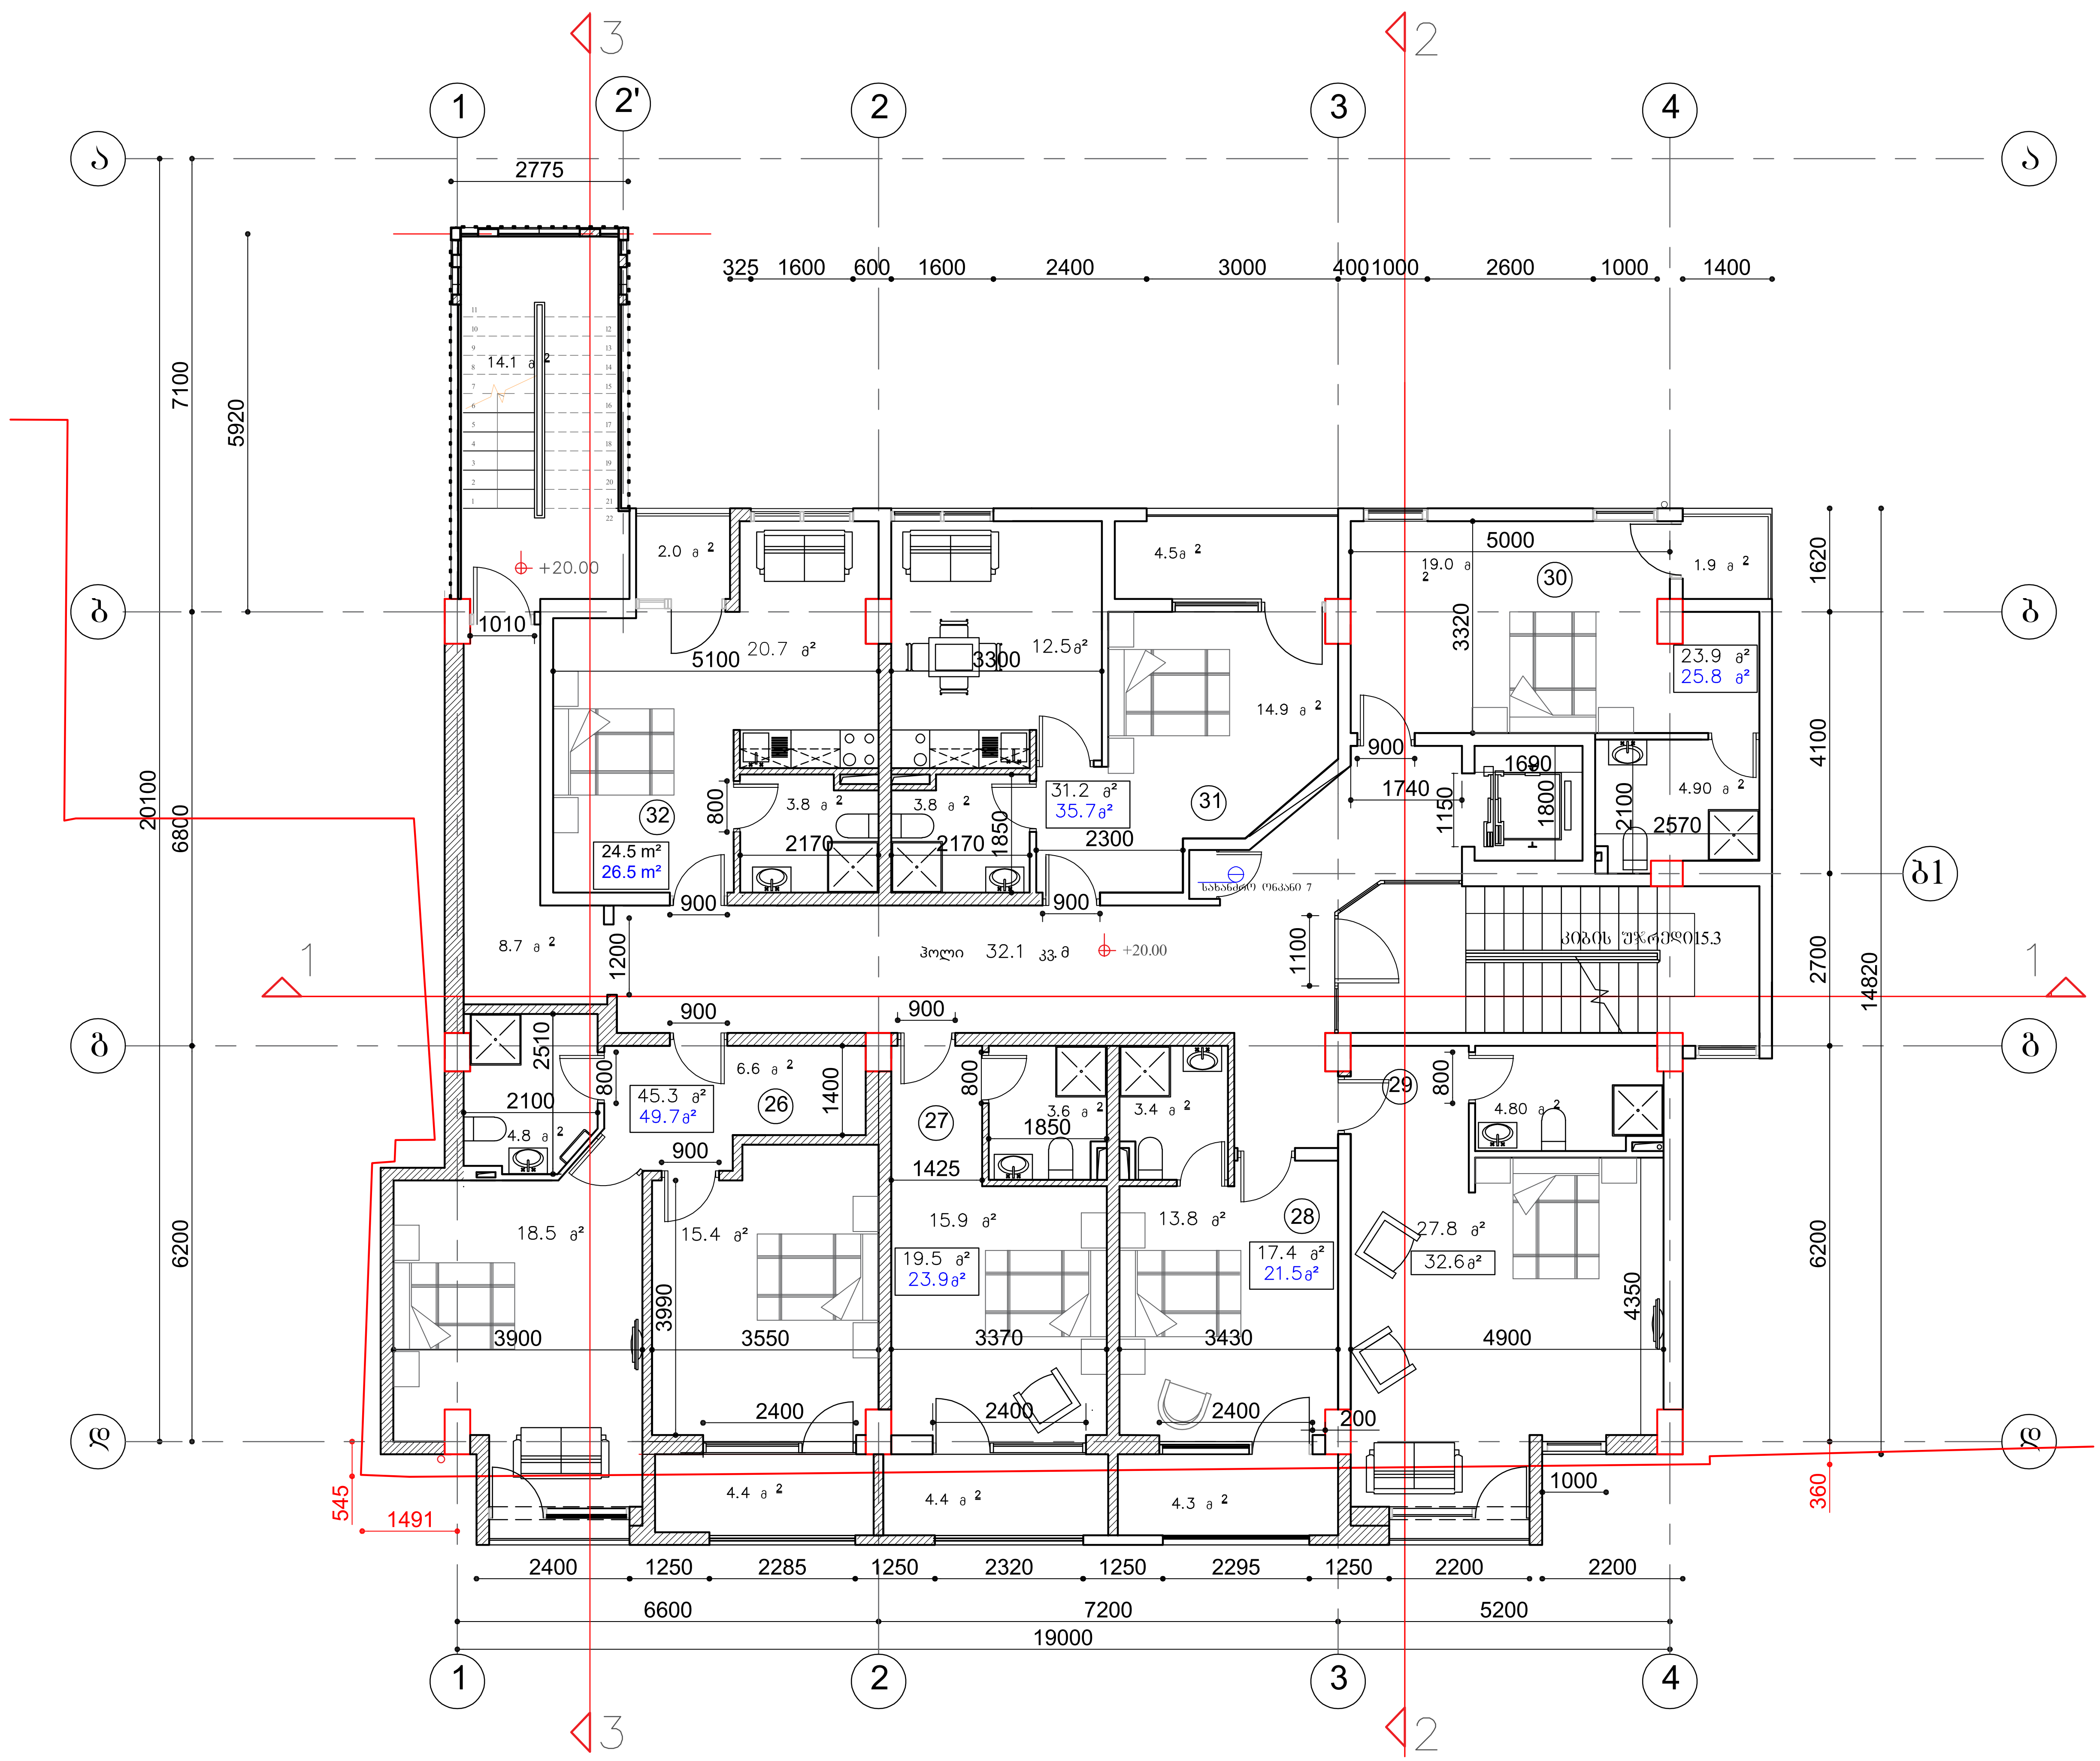

აბსოლიტური ნიშნული ±0.00 – 438.7

ფორმატი □-3

შენიშვნები:

1. ნახაზზე ზომები მოცემულია მეტრებში.

2. ნახაზის ყველა ცვლილება მშენებლობისას შეთანხმებული უნდა იყოს პროექტის ავტორთან.

ტექნიკურ-ეკონომიკური მაჩვენებლები:

შ.პ.ს. "არქ კრიატიონ"
მისამართი: ქ. თბილისი, ს.ცინცაძის ქ.№3

საზაფხულო ფართი 21.5 მ²
კიბის უჯრედი 70.3 მ²
სასტუმროს ნომრის ფართი 115.5 m²
საცხოვრებელი ტიპის სასტუმროს აპარტამენტების ფართი 79.1 მ²

პირობითი ნიშნები:

- კედელი
- ტიხარი
- რიგელი
- დიაფრაგმა
- კოლონა
- ღერძის ხაზი
- საკადასტრო საზღვარი

ა-ნ –
ფ-ნ –
მ-ნ –
ფარ-ნ

დამკვეთი

მისამართი
დ.გურამიშვილის №94 01.12.01.003.173

პროექტის სახელწოდება
სასტუმრო

თანამდებობა	გვარი	ხელმოწერა	თარიღი
დირექტორი	ო.ხუხაშვილი		
არქიტექტორი	ო.ხუხაშვილი		
არქიტექტორი	ქ.ხუხაშვილი		

მასშტაბი	1:100	ნახაზი: გეგმა+20.00
თარიღი		

სტადია	ფურცელი	ფურცლები
პროექტი		

გეგმა ნიშნულზე +23.30 მ 1–100

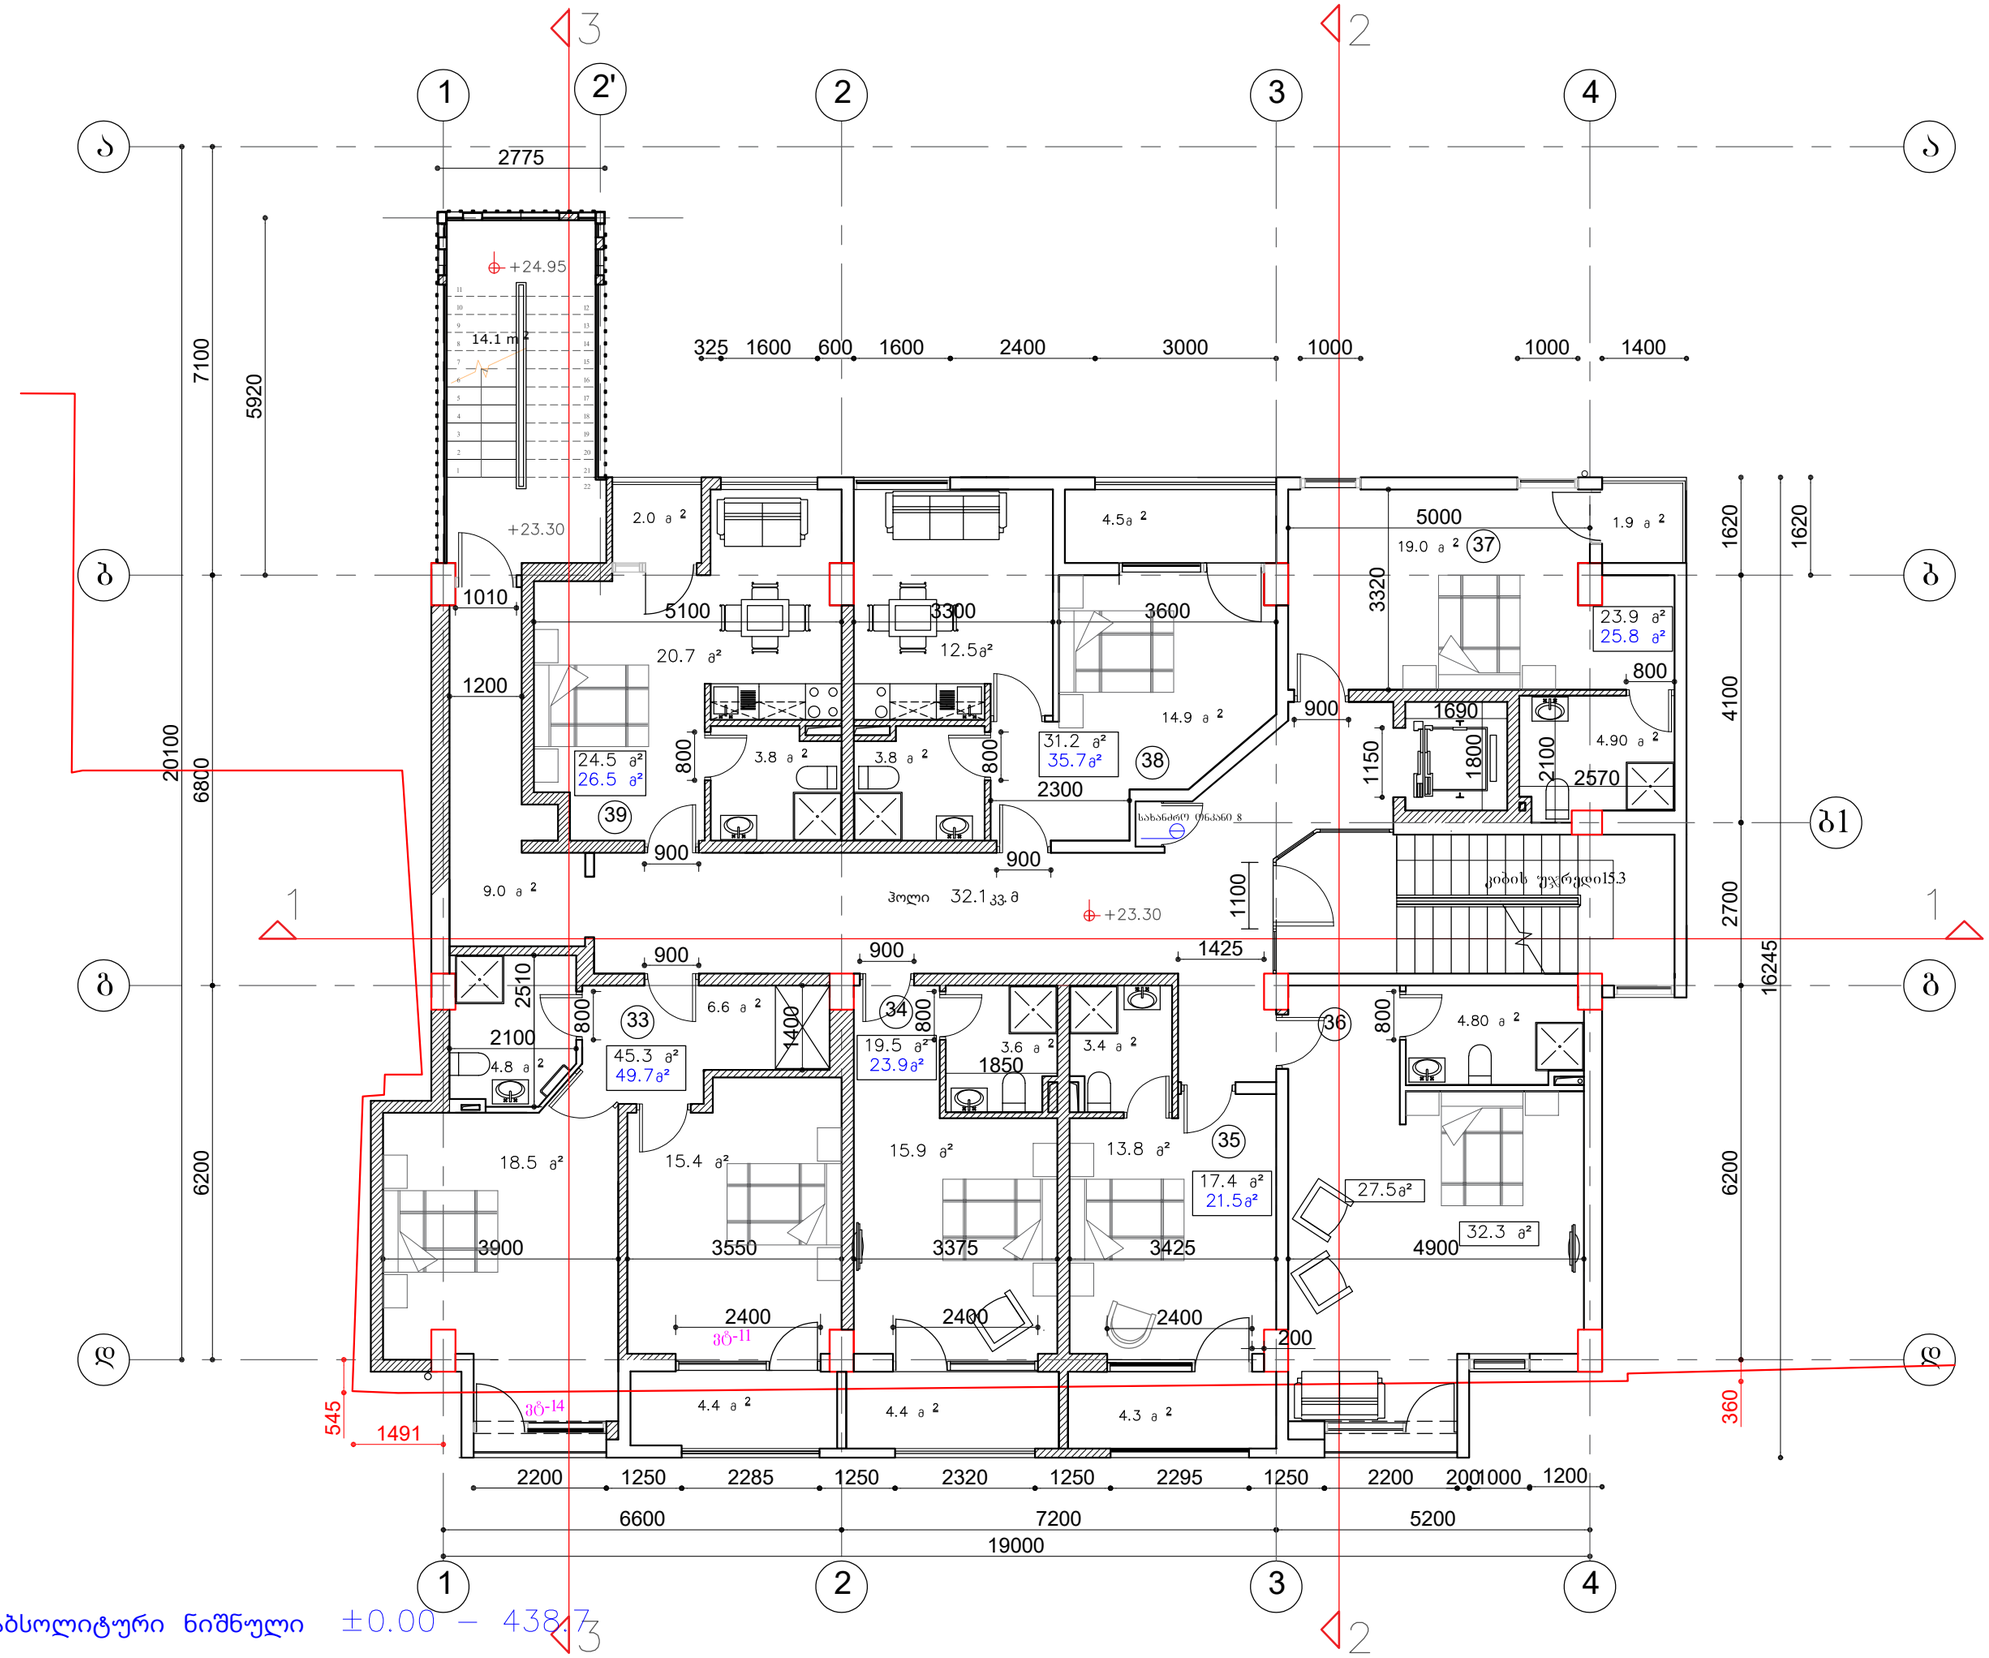

აბსოლიტური ნიშნული ±0.00 – 438.7

ფორმატი □-3	

შენიშვნები:

1. ნახაზზე ზომები მოცემულია მეტრებში.

2. ნახაზის ყველა ცვლილება მშენებლობისას შეთანხმებული უნდა იყოს პროექტის ავტორთან.

ტექნიკურ-ეკონომიკური მაჩვენებლები:

შ.პ.ს. "არქ ქრიატიონ"
მისამართი: ქ. ობილისი, ს.ცინცაძის ქ.№3

საზაფხულო ფართი 21.5 მ²
კიბის უჯრედი 70.3 მ²
სასატუმროს ნომრის ფართი 115.5 მ²
საცხოვრებელი ტიპის სასტუმროს აპარტამენტების ფართი 79.1 მ²

პირობითი ნიშნები:

⑥ –	– კედელი
▽ –	– ტიხარი
▽ –	– რიგელი
▽ –	– დიაფრაგმა
ს-ნ –	– კოლონა
ფ-ნ –	– ღერძის ხაზი
ჭ-ნ –	– საკადასტრო საზღვარი
ფარ-ნ	

დამკვეთი

მისამართი
დ.გურამიშვილის №94 01.12.01.003.173

პროექტის სახელწოდება
სასტუმრო

თანამდებობა	გვარი	ხელმოწერა	თარიღი
დირექტორი	ო.ხუხაშვილი		
არქიტექტორი	ო.ხუხაშვილი		
არქიტექტორი	ქ.ხუხაშვილი		

მასშტაბი	1:100	ნახაზი: გეგმა+23.30
თარიღი		

სტადია	ფურცელი	ფურცლები
პროექტი		

გეგმა ნიშნულზე +26.60 მ 1–100

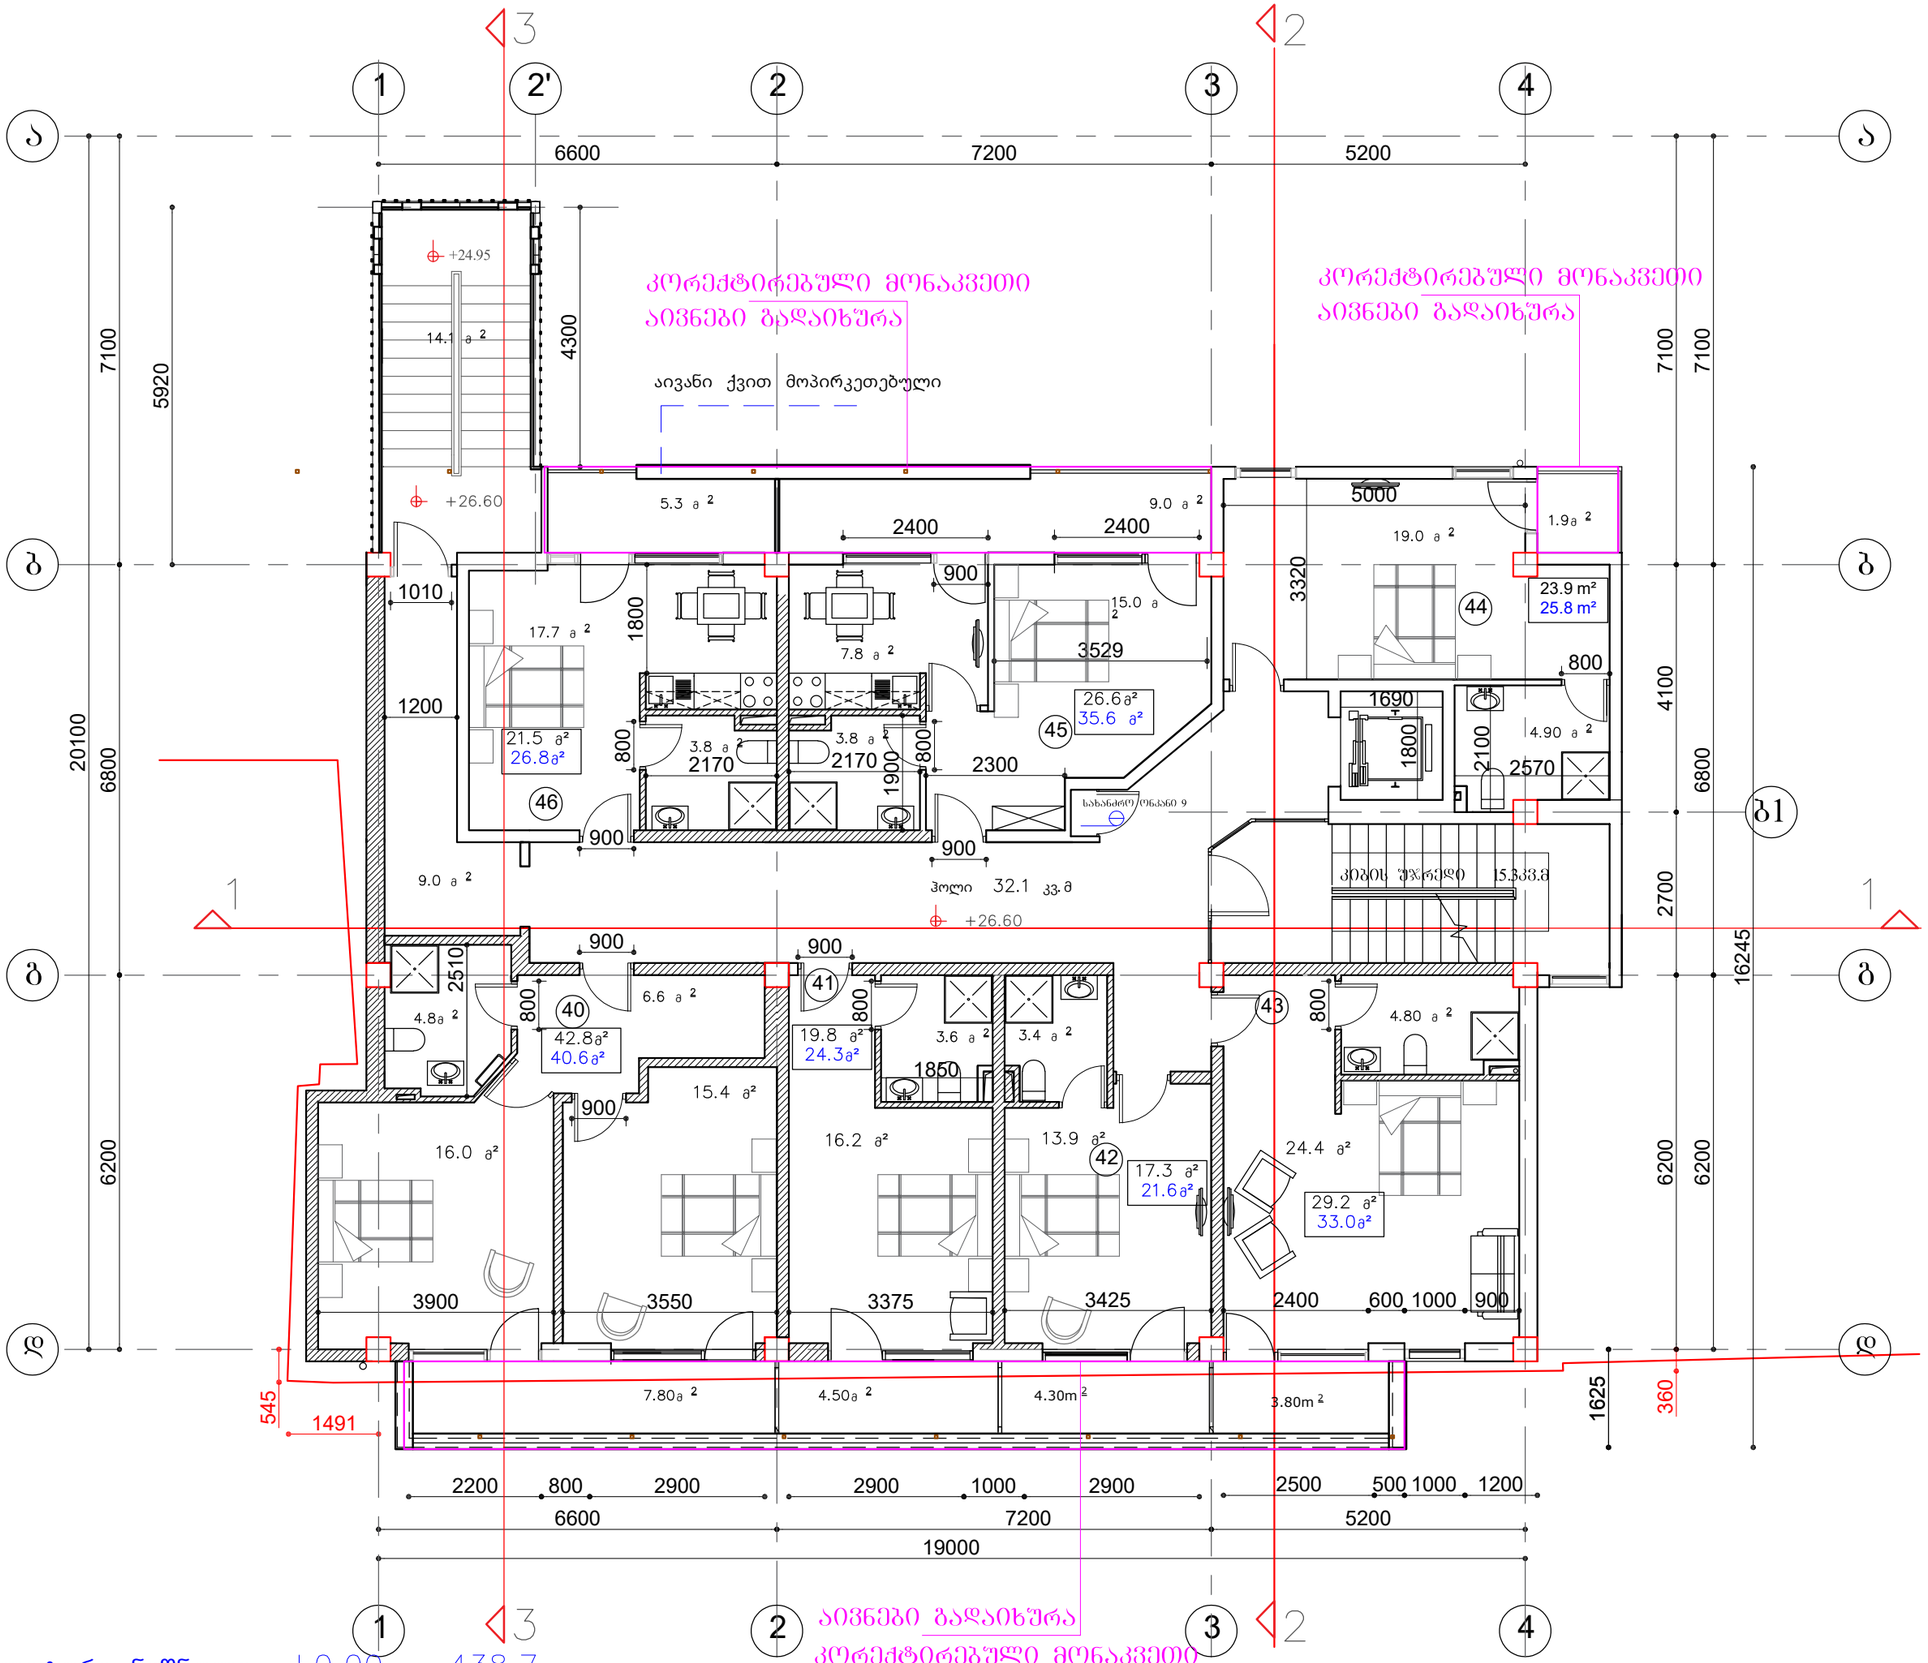

ფორმატი □-3

შენიშვნები:

1. ნახაზზე ზომები მოცემულია მეტრებში.

2. ნახაზის ქვეშა ცვლილება მშენებლობისას შეთანხმებული უნდა იყოს პროექტის ავტორთან.

ტექნიკურ-ეკონომიკური მაჩვენებლები:

შ.პ.ს. "არქ ქრიატიონ"
მისამართი: ქ. თბილისი, ს.ცინცაძის ქ.№3

საზაფხულო ფართი	21.5 მ²
კიბის უჯრედი ჰოლი	70.3მ²
სასტუმროს ნომრის ფართი	112.2 მ²
საცხოვრებელი ტიპის სასტუმროს აპარტამენტების ფართი	72 მ²

პირობითი ნიშნები:

- კედელი
- ტიხარი
- რიგელი
- დიაფრაგმა
- კოლონა
- დერეფნის ხაზი
- საკადასტრო საზღვარი

ა-ნ
ფარ-ნ

დამკვეთი

მისამართი
დ.ბურამთაშვილის №94 01.12.01.003.173

პროექტის სახელწოდება
სასტუმრო

თანამდებობა	გვარი	ხელმოწერა	თარიღი
დირექტორი	ო.ხუხაშვილი		
არქიტექტორი	ო.ხუხაშვილი		
არქიტექტორი	ქ.ხუხაძვილი		

მასშტაბი	1:100	ნახაზი:
თარიღი		გეგმა+26.60

სტადია	ფურცელი	ფურცლები
პროექტი		

გეგმა ნიშნულზე +29.90 მ 1–100

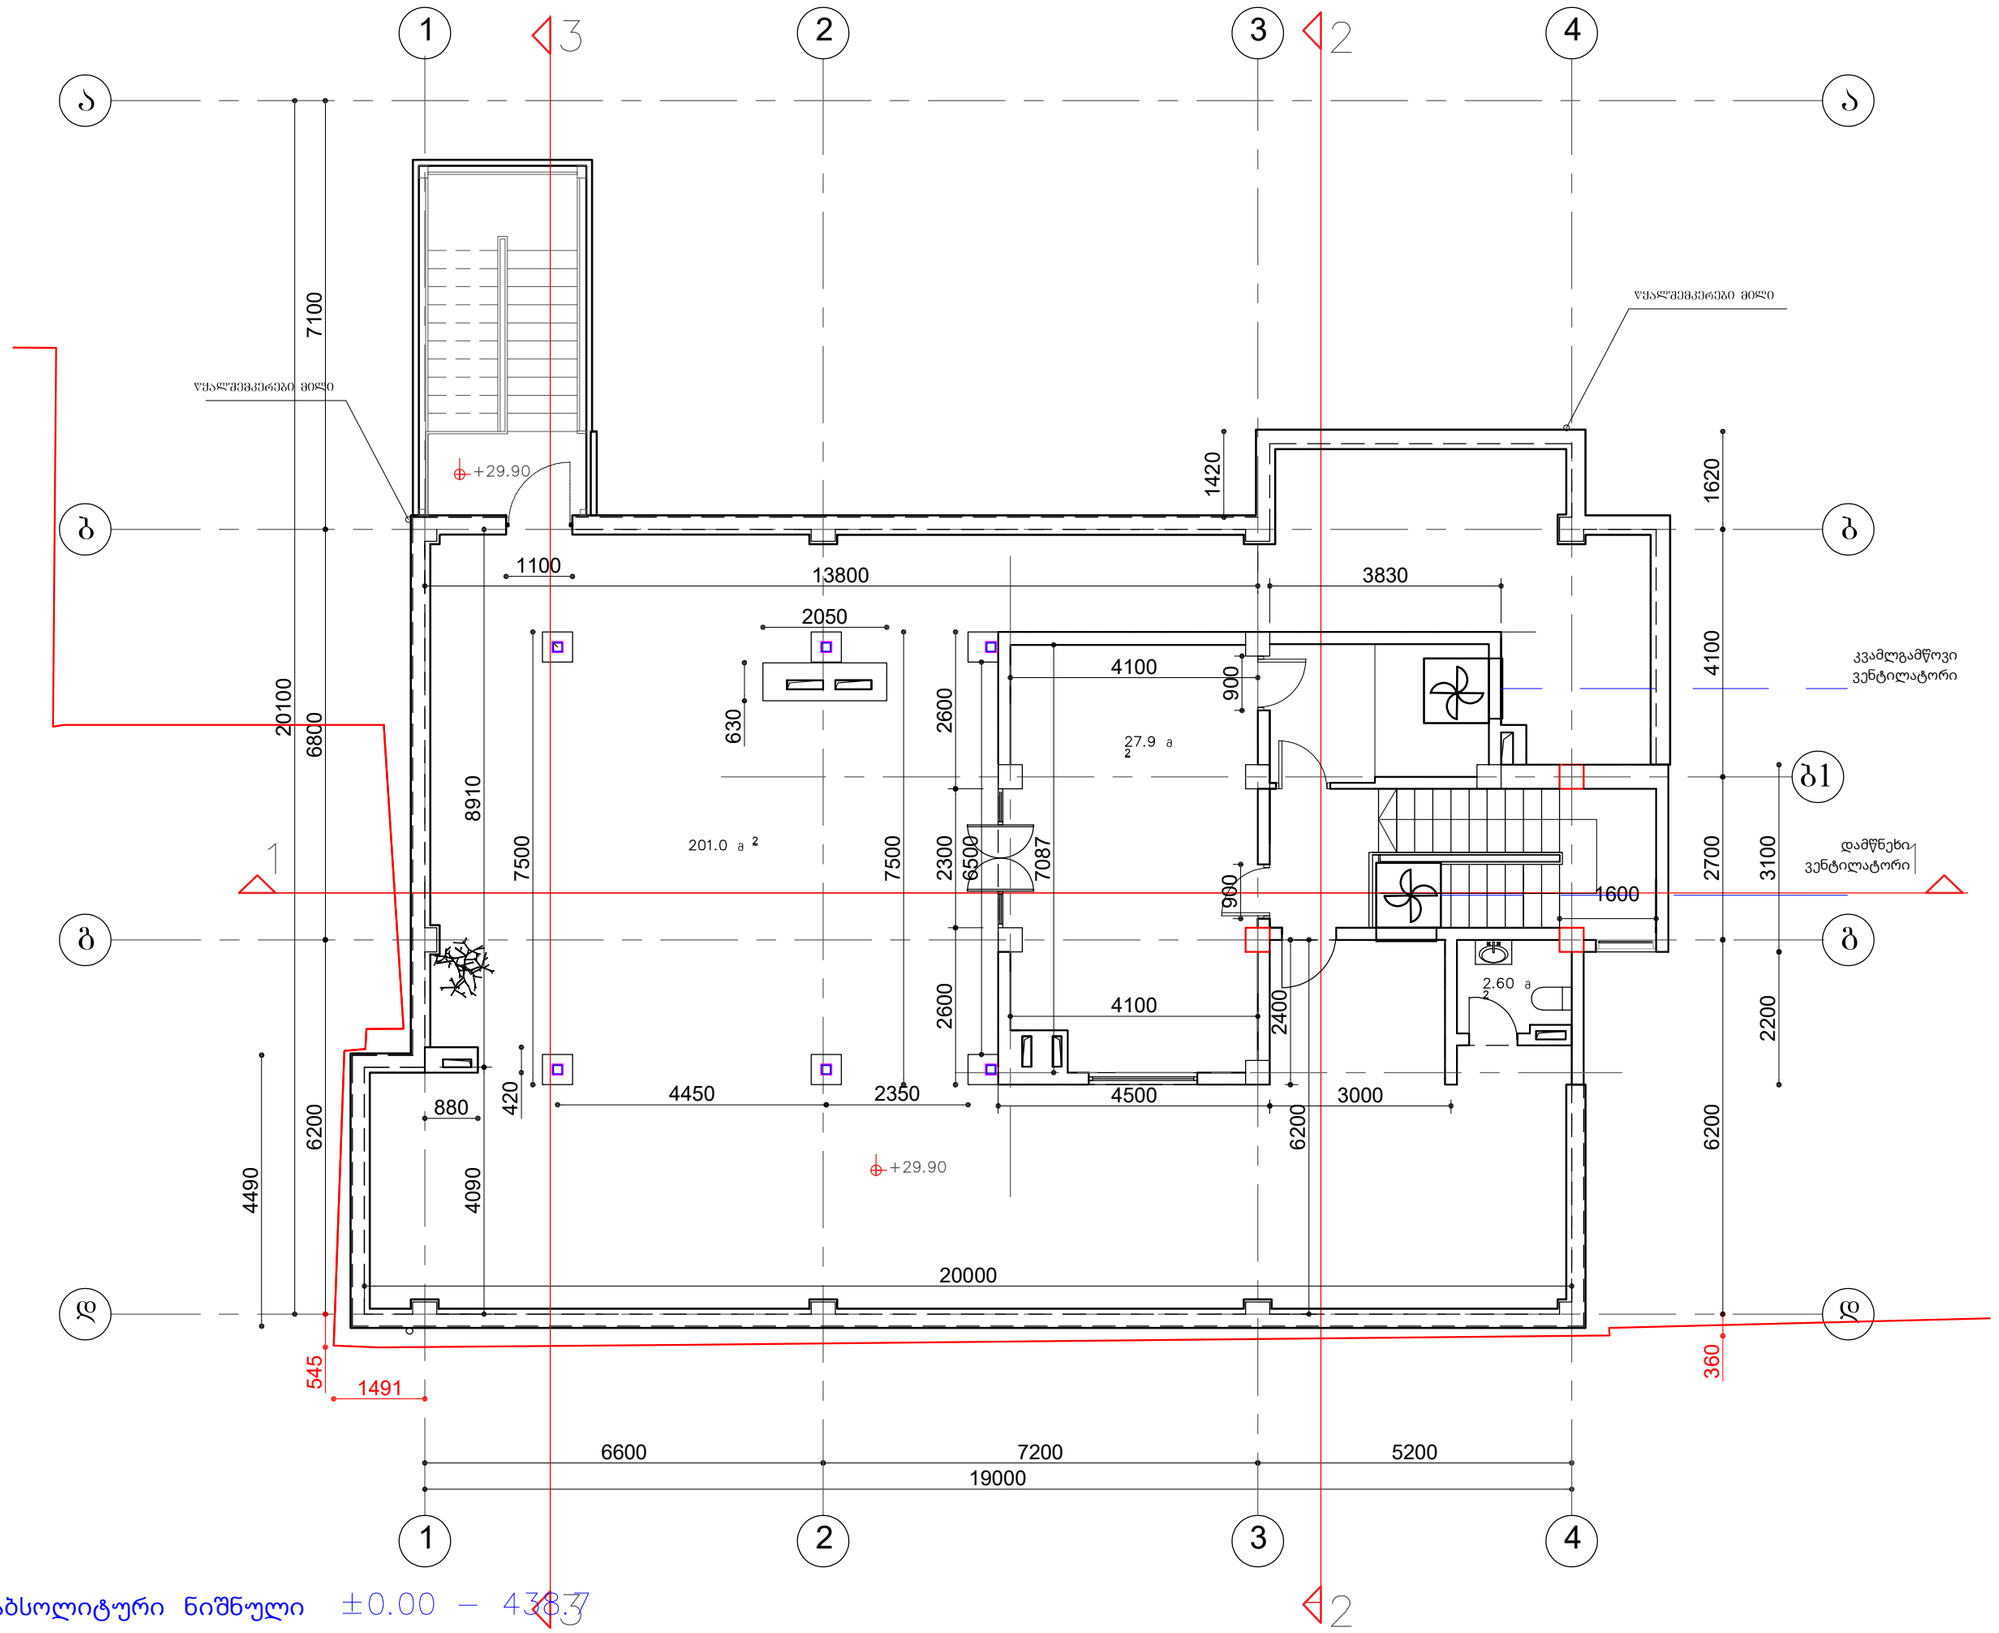

აბსოლიტური ნიშნული ±0.00 – 4387

ფორმატი □-3	

შენიშვნები:

ნახაზზე ზომები მოცემულია მეტრებში.

2. ნახაზის ყველა ცვლილება მშენებლობისას შეთანხმებული უნდა იქოს პროექტის ავტორთან.

ტექნიკურ-ეკონომიკური მაჩვენებლები:

შ.პ.ს. "არქ ქრიატიონ"
მისამართი: ქ. თბილისი, ს.ცინცაძის ქ№3

კომერციული ფართი 27.9 მ²
საზაფხულო ფართი 201 მ²
კიბის უჯრედი 29.5.3მ²
დამხმარე ფართი 9.9 მ²

პირობითი ნიშნები:

- კედელი
- ტიხარი
- რიგელი
- დიაფრაგმა
- კოლონა
- ღერძის ხაზი
- საკადასტრო საზღვარი

ა-ბ
ფარ-ნ

დამკვეთი

მისამართი
დ.გურამიშვილის №94 01.12.01.003.173

პროექტის სახელწოდება
სასტუმრო

თანამდებობა	გვარი	ხელმოწერა	თარიღი
დირექტორი	ო.ხუხაშვილი		
არქიტექტორი	ო.ხუხაშვილი		
არქიტექტორი	ქ.ხუხაშვილი		

მასშტაბი	1:100	ნახაზი: გეგმა29.90
თარიღი		

სტადია	ფურცელი	ფურცლები
პროექტი		

სახურავის გეგმა მ 1—100

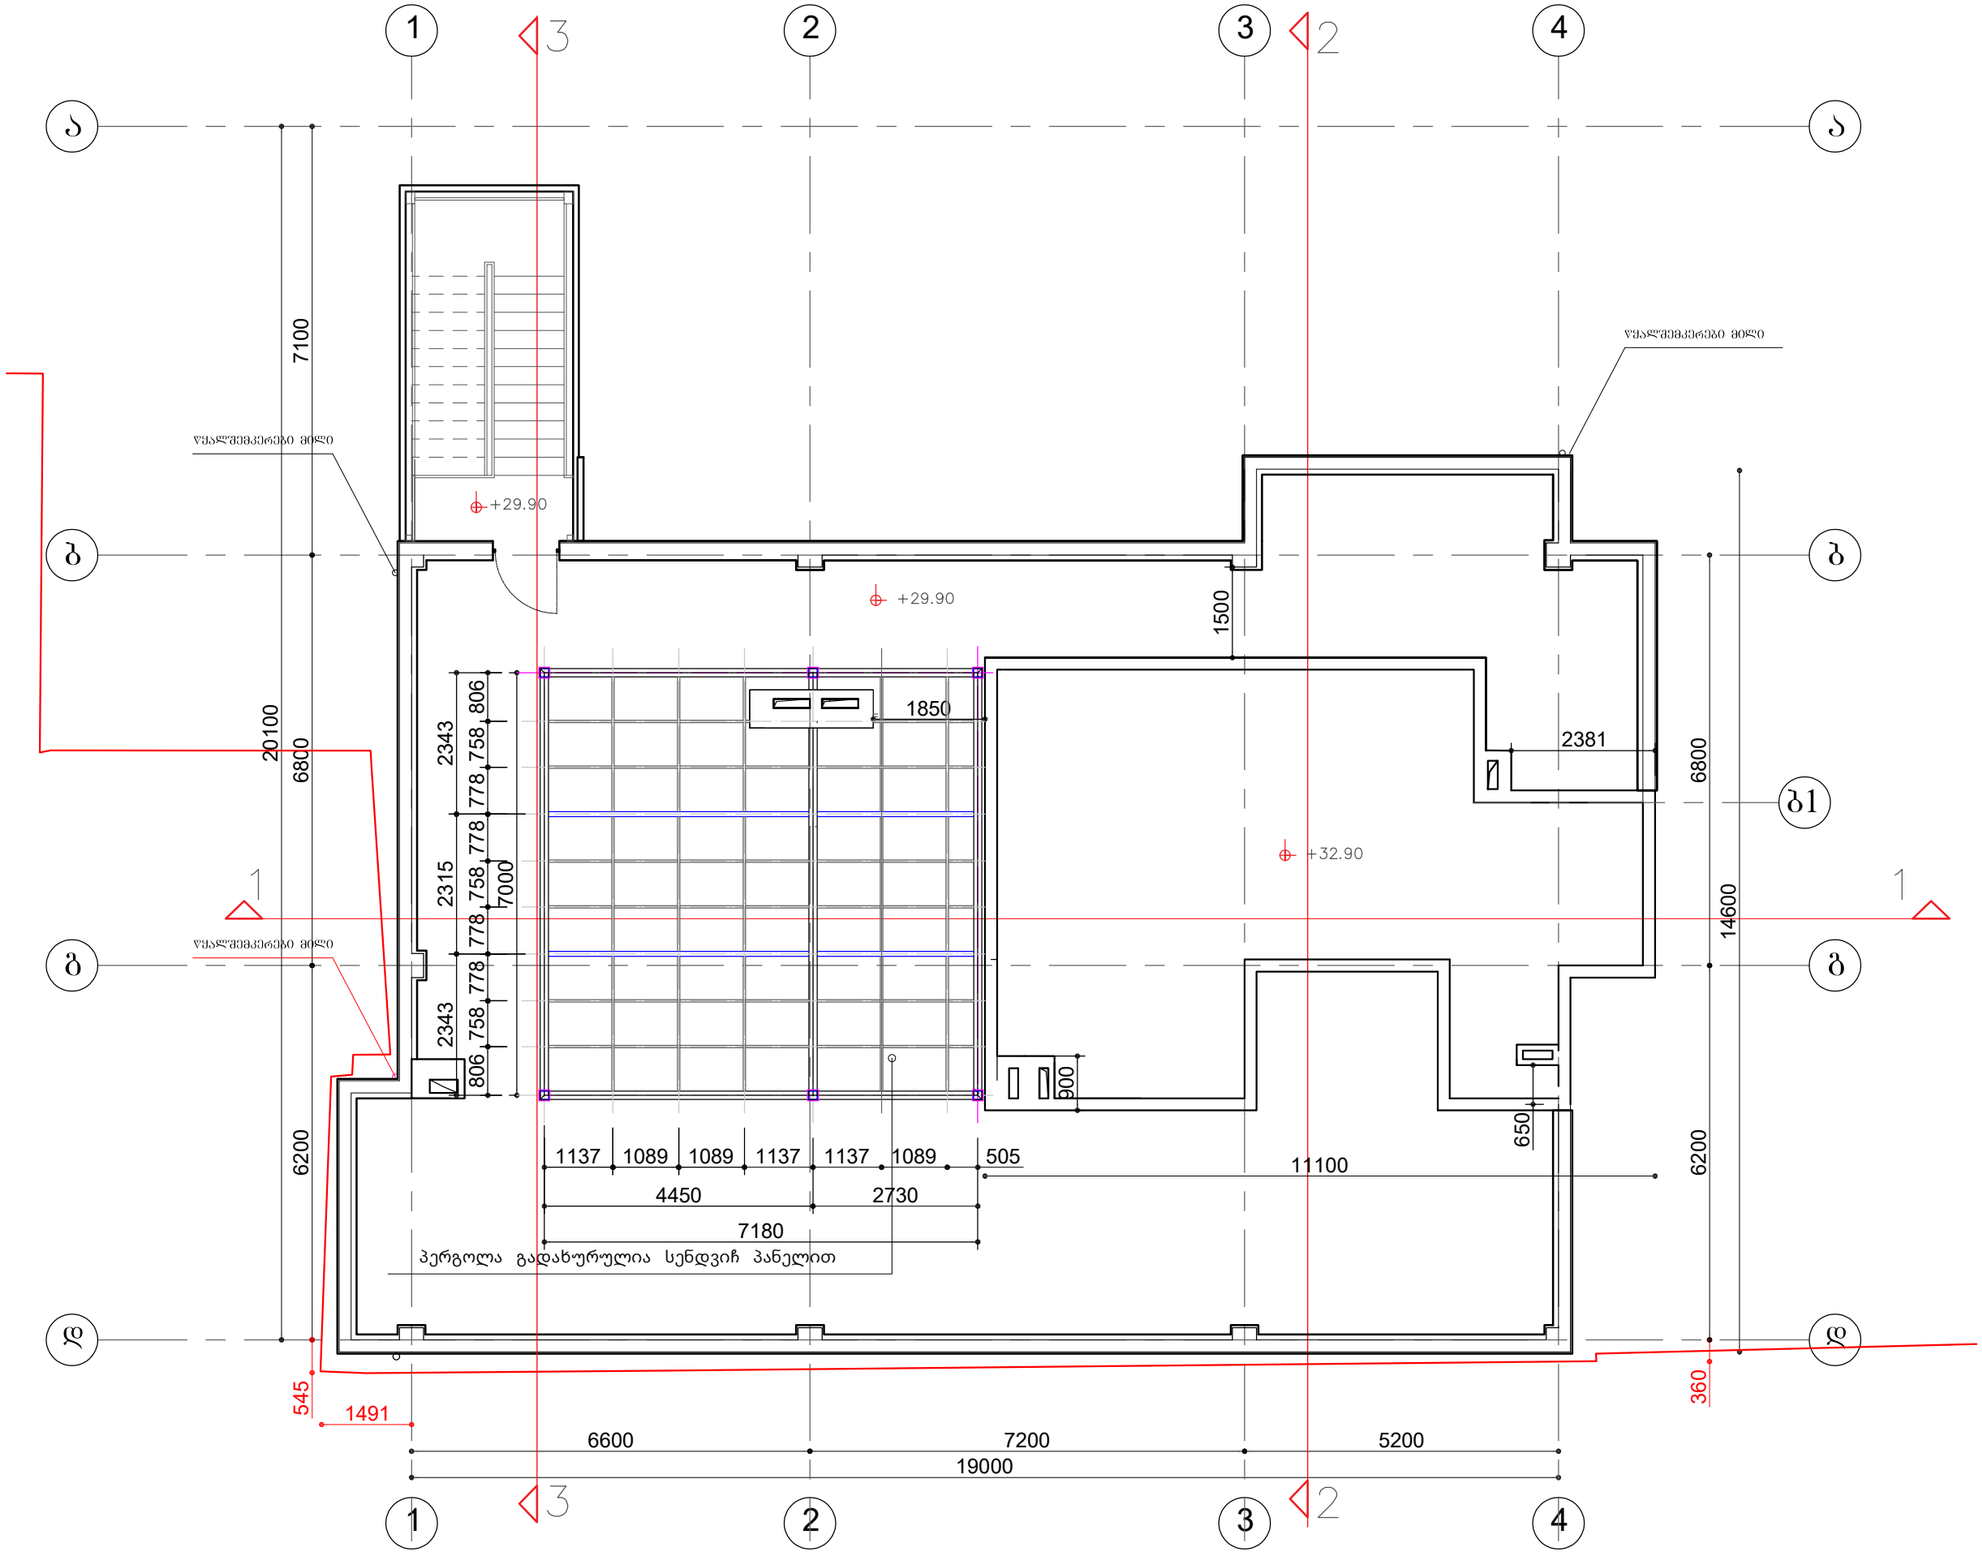

აბსოლიტური ნიშნული ±0.00 — 438.7

ფორმატი □-3

შენიშვნები:

ნახაზზე ზომები მოცემულია მეტრებში.

2. ნახაზის ცვლილება მშენებლობისას შეთანხმებული უნდა იყოს პროექტის ავტორთან.

ტექნიკურ-ეკონომიკური მაჩვენებლები:

შ.პ.ს. "არქ ქრიატიონ"

მისამართი: ქ. თბილისი, ს.ცინცაძის ქ№3

აეროზოთი ნიშნები:

- კედელი
- ტიხარი
- რიგელი
- დიაშრაბგმა
- კოლონა
- ღერძის ხაზი
- საკადასტრო საზღვარი

ა-ნ –
ფარ-ნ –

დამკვეთი

მისამართი

დ.გურამიშვილის №94 01.12.01.003.173

პროექტის სახელწოდება

სასტუმრო

თანამდებობა	გვარი	ხელმოწერა	თარიღი
დირექტორი	ო.ხუხაშვილი		
არქიტექტორი	ო.ხუხაშვილი		
არქიტექტორი	ძ.ხუხაშვილი		

მასშტაბი	1:100	ნახაზი: გეგმა +33.20
თარიღი		

სტადია	ფურცელი	ფურცლები
პროექტი		

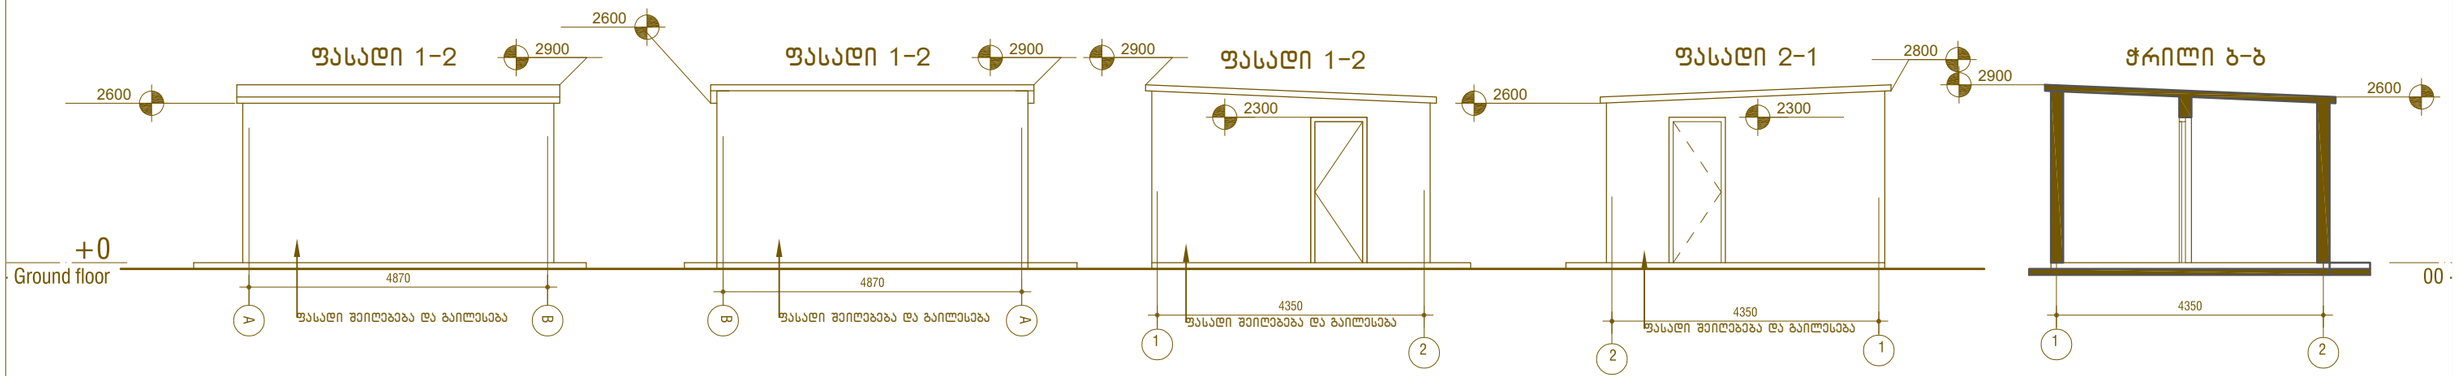

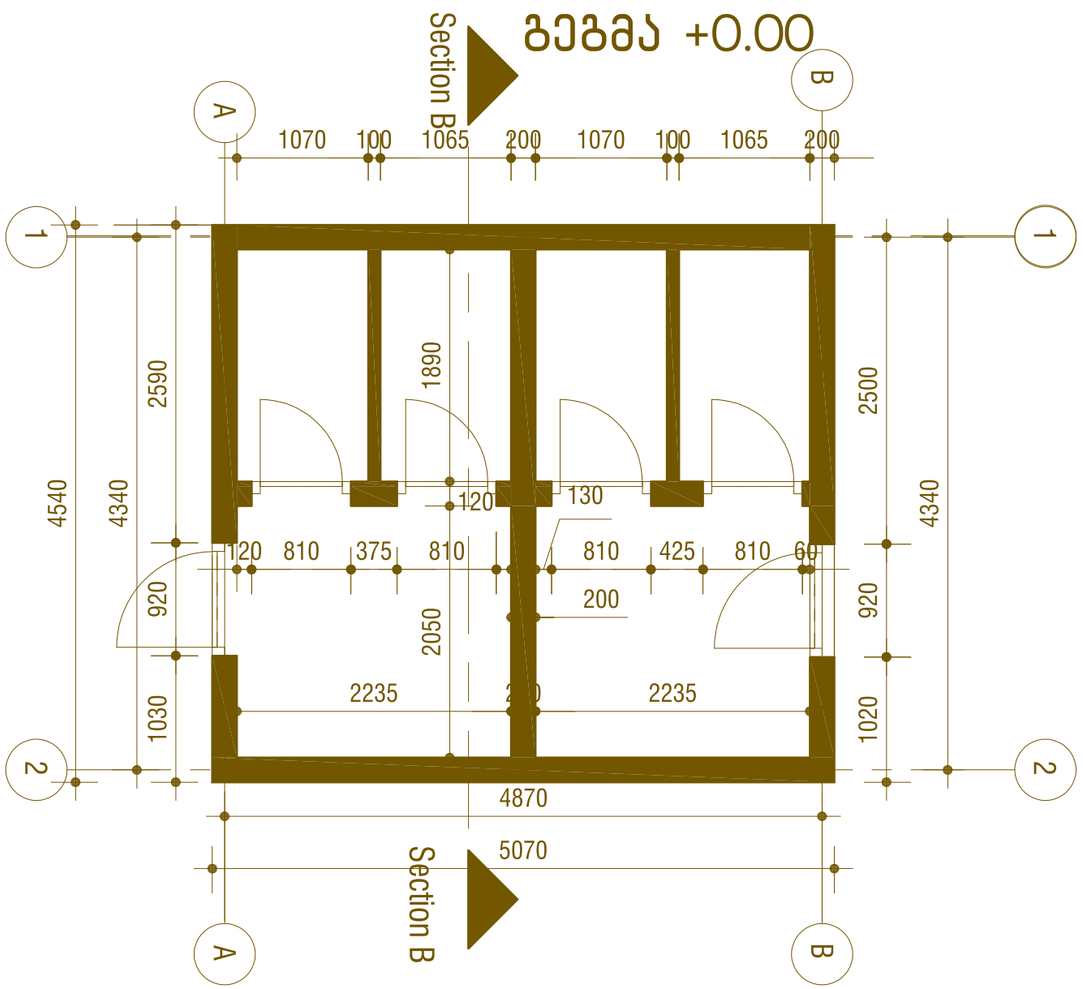

სახურავის გეგმა



სახურავის გეგმა

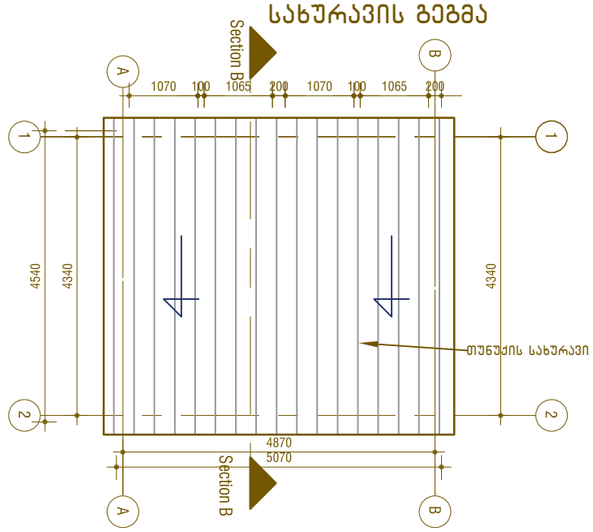

project number		format	phase	status	date	title
project name	სასტუმრო გურამიშვილზე	A3	-	<STATUS>		დამხმარე ნაგებობა
location		scale 1:	sector		revision -	drawing code
					არქიტექტორი:	თორნიკე ხუციშვილი

printed by Author

A3