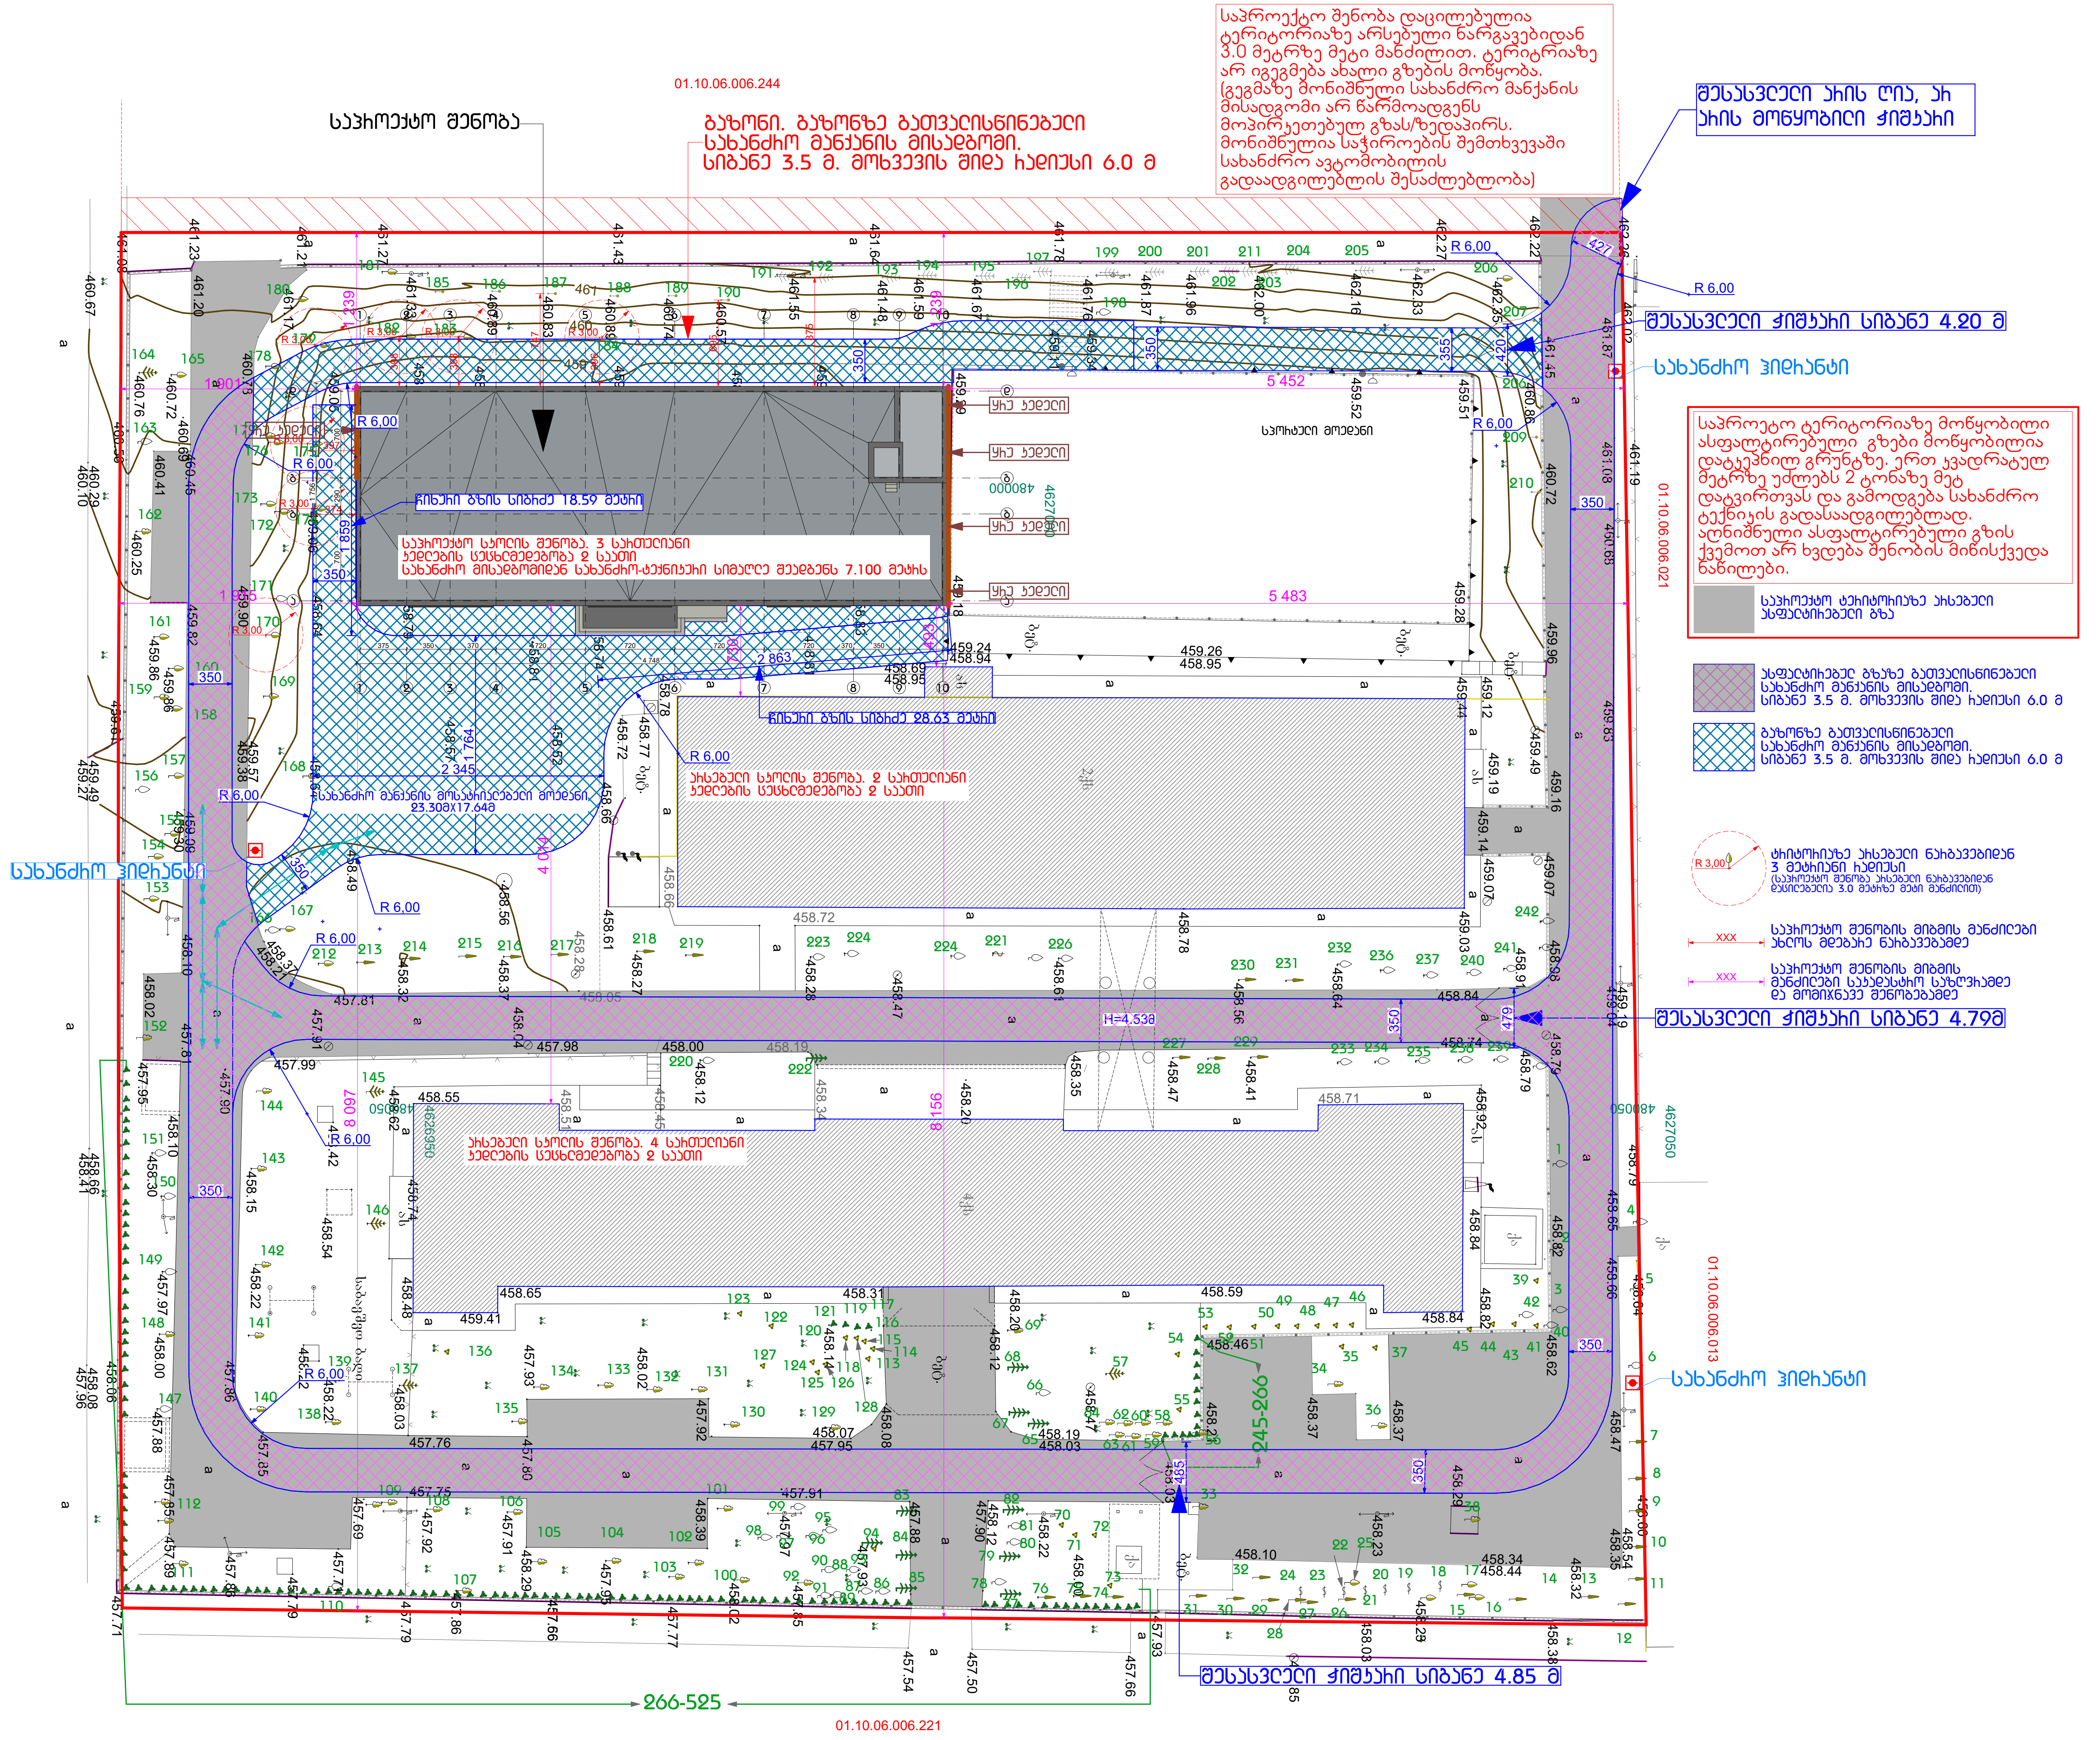

ფორმატი A3

პირობითი აღნიშვნები

საკადასტრო საზღვარი

შენიშვნა

წარმოდგენილი გენგეგმით არ ხდება ტერიტორიაზე არსებული ნარგავების მოჭრა/გადარგვა

ტერიტორიაზე გათვალისწინებული სახანძრო ჰიდრანტის განთავსების 3 ადგილი

არსებულ და საპროექტო შენობებზე მითითეებულია დაცილება, სართულიანობა, ფუნქცია და კედლების ცეცხლმედეგობის ხარისხი.

საპროექტო შენობის სახანძრო ტექნიკური სიმაღლე 10 მეტრზე ნაკლებია შესაბამისად გათვალისწინებულია 3.5 მეტრის სიგანის გზები. ჩიხური მონაკვეთის მაქსიმალური სიგრძე შეადგენს 28.63 მეტრს.

შ.პ.ს "არქიკოლეგიუმი"

სკოლა

დემეტრე თავდადებულის ქუჩა #12 ქ. თბილისი. 01.10.06.006.129

გენგეგმა

მთ. არქიტექტორი	თ. მეკვანიძე	
ავტორი	რ. ებრალიძე	

მასშტაბი	ფურცელი	თბილისი
1:500	A.01	06.11.2024