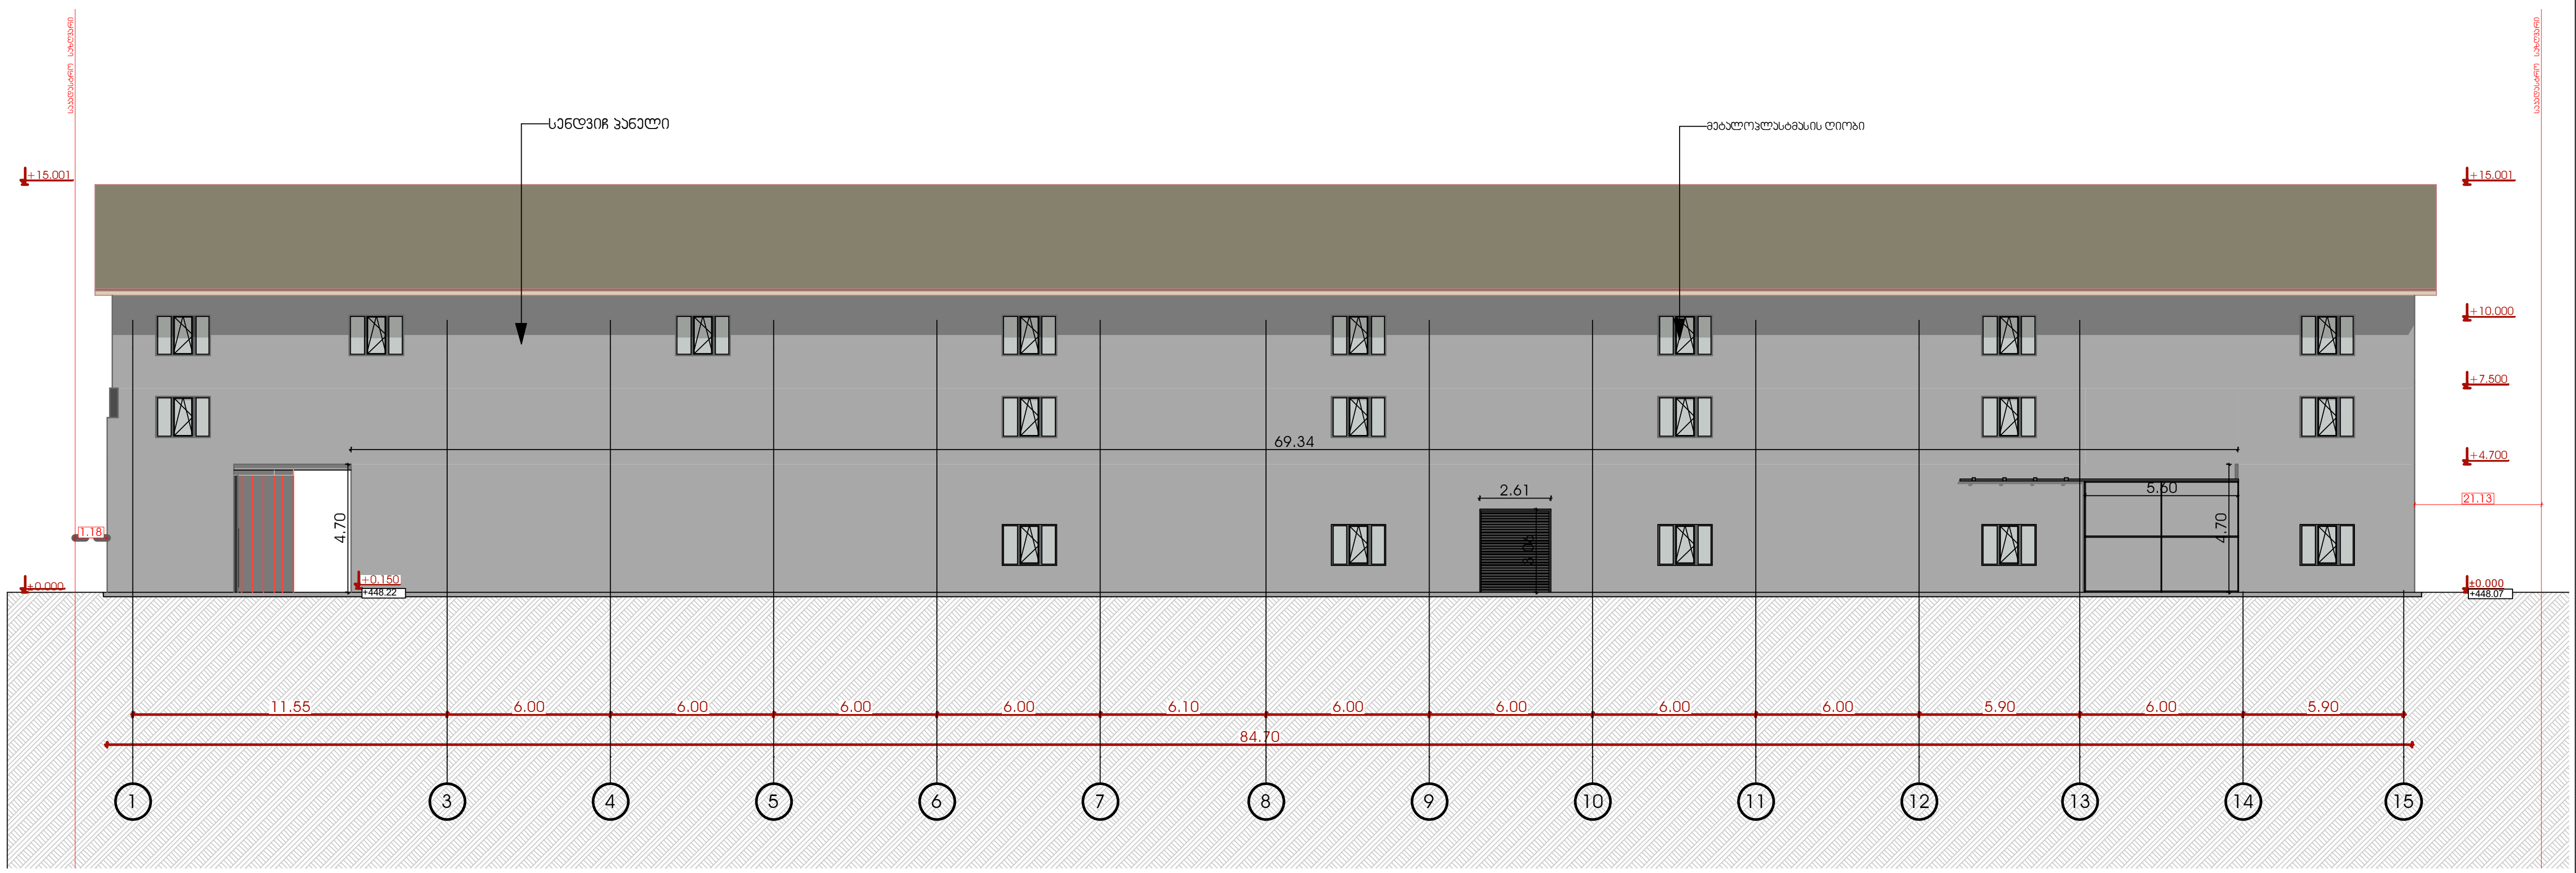

შპს „ნიუ მაქს"
საქართველო, თბილისი, მგალობლიშვილის ქ. 3, ოფისი №3 ს/ნ: 404957579

www.newmax.ge info@newmax.ge
mob / cell phone : +995 557 30 30 30

LTD "NEW MAX"
N3 Office , 3 Mgaloblishvili str,
Tbilisi, Georgia. ID: 404957579

შენიშვნები — Notes

- ზომები მოცემულია სმ-ში
- ტერიტორიის ჯზომები მოწოდებულია დამკვეთის მიერ
- მშენებლობის პროცესში ნებისმიერი ცვლილება შეთანხმებული უნდა იყოს არქიტექტორთან

ტექნიკურ-ეკონომიკური მაჩვენებლები — Technical-econimic indicators

ექსპლიკაცია — Explication

პროექტის დასახელება — Project
სტამბა
საპროექტო შენობა

დამკვეთი — Client
ს.ს "ავტომობილისტი" (208140439)

მისამართი — Address
ქალაქი თბილისი, ქუჩა ენუქიძის №5 (ნაკვ3.03/001) (ს/კ: 01.19.22.003.001)

თანამდებობა Position	სახელი გვარი Name Nurame	ხელმოწერა Signature
დირექტორი Director	გიორგი კირკიტაძე Giorgi Kirkitadze	[signature]
პროექტის ავტორი Author	გიორგი არწივიძე Giorgi Artsividze	[signature]
არქიტექტორი Architect		
არქიტექტორი Architect		
კონსტრუქტორი Constructor		

არქიტექტურული ნაწილი
architecture

ნახაზი Drawing	თარიღი Date of issue	07/11/2024
ფასადი 1-15	მასშტაბი Scale	1:100
	სტადია Stage	პროექტი
	ფორმატი Paper size	A3
	ფაილის სახელი File name	
	ფურცელი Pages	

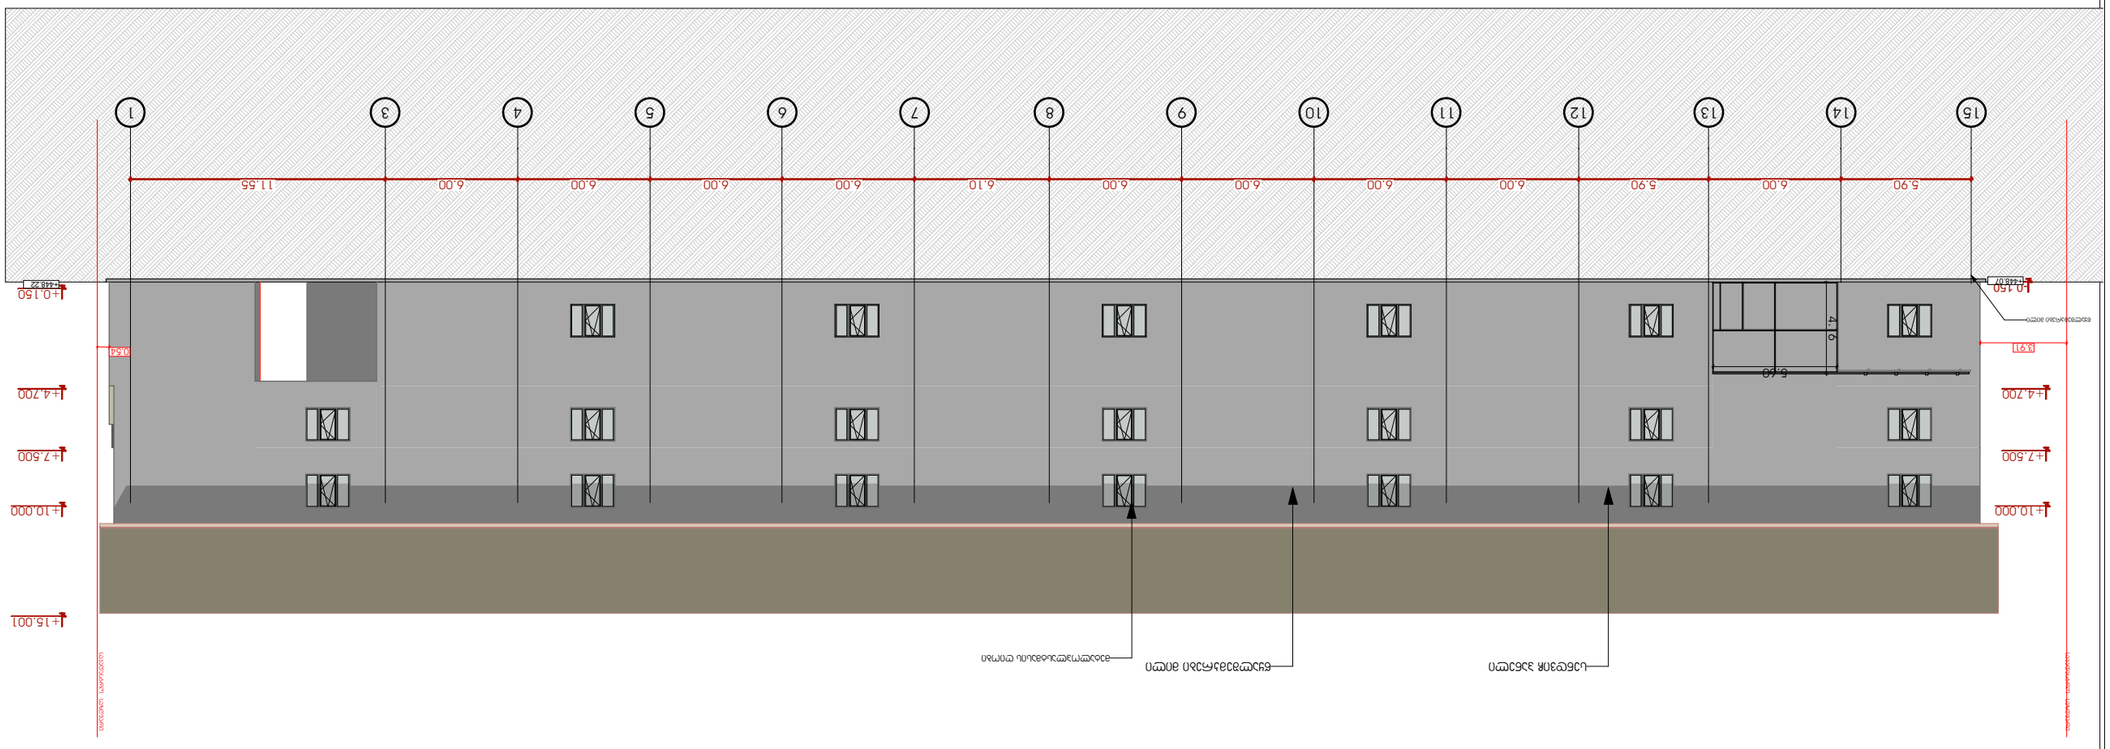

„NEW MAX" LTD
N3 Office , 3 Mgaloblishvili str.
Tbilisi, Georgia, ID: 404957579

ARCHITECTURAL BUREAU NEW MAX

„NEW MAX" შპს
საქართველო, თბილისი, მგალობლიშვილის ქ. 3
(ს/კ 404957579)
www.newmax.ge info@newmax.ge
mob / cell phone: +995 557 30 30 30

Notes


Technical-economic indicators


Explication



Position	Name Surname	Signature
Director	Giorgi Kirkitadze	
ავტორი	გიორგი არსივიძე	
Author	Giorgi Arsividze	
არქიტექტორი		
Architect		
არქიტექტორი		
Architect		
მშენებლობაზე პასუხისმგებელი პირი		
Constructor		

Drawing	ნახაზი
Date of issue	გამოშვების თარიღი 07/11/2024
Scale	მასშტაბი 1:100
Stage	ეტაპი პროექტი
Paper size	ფორმატი A3
File name	ფაილის სახელი
Pages	ფურცლების რაოდენობა

ფასადის 15-1

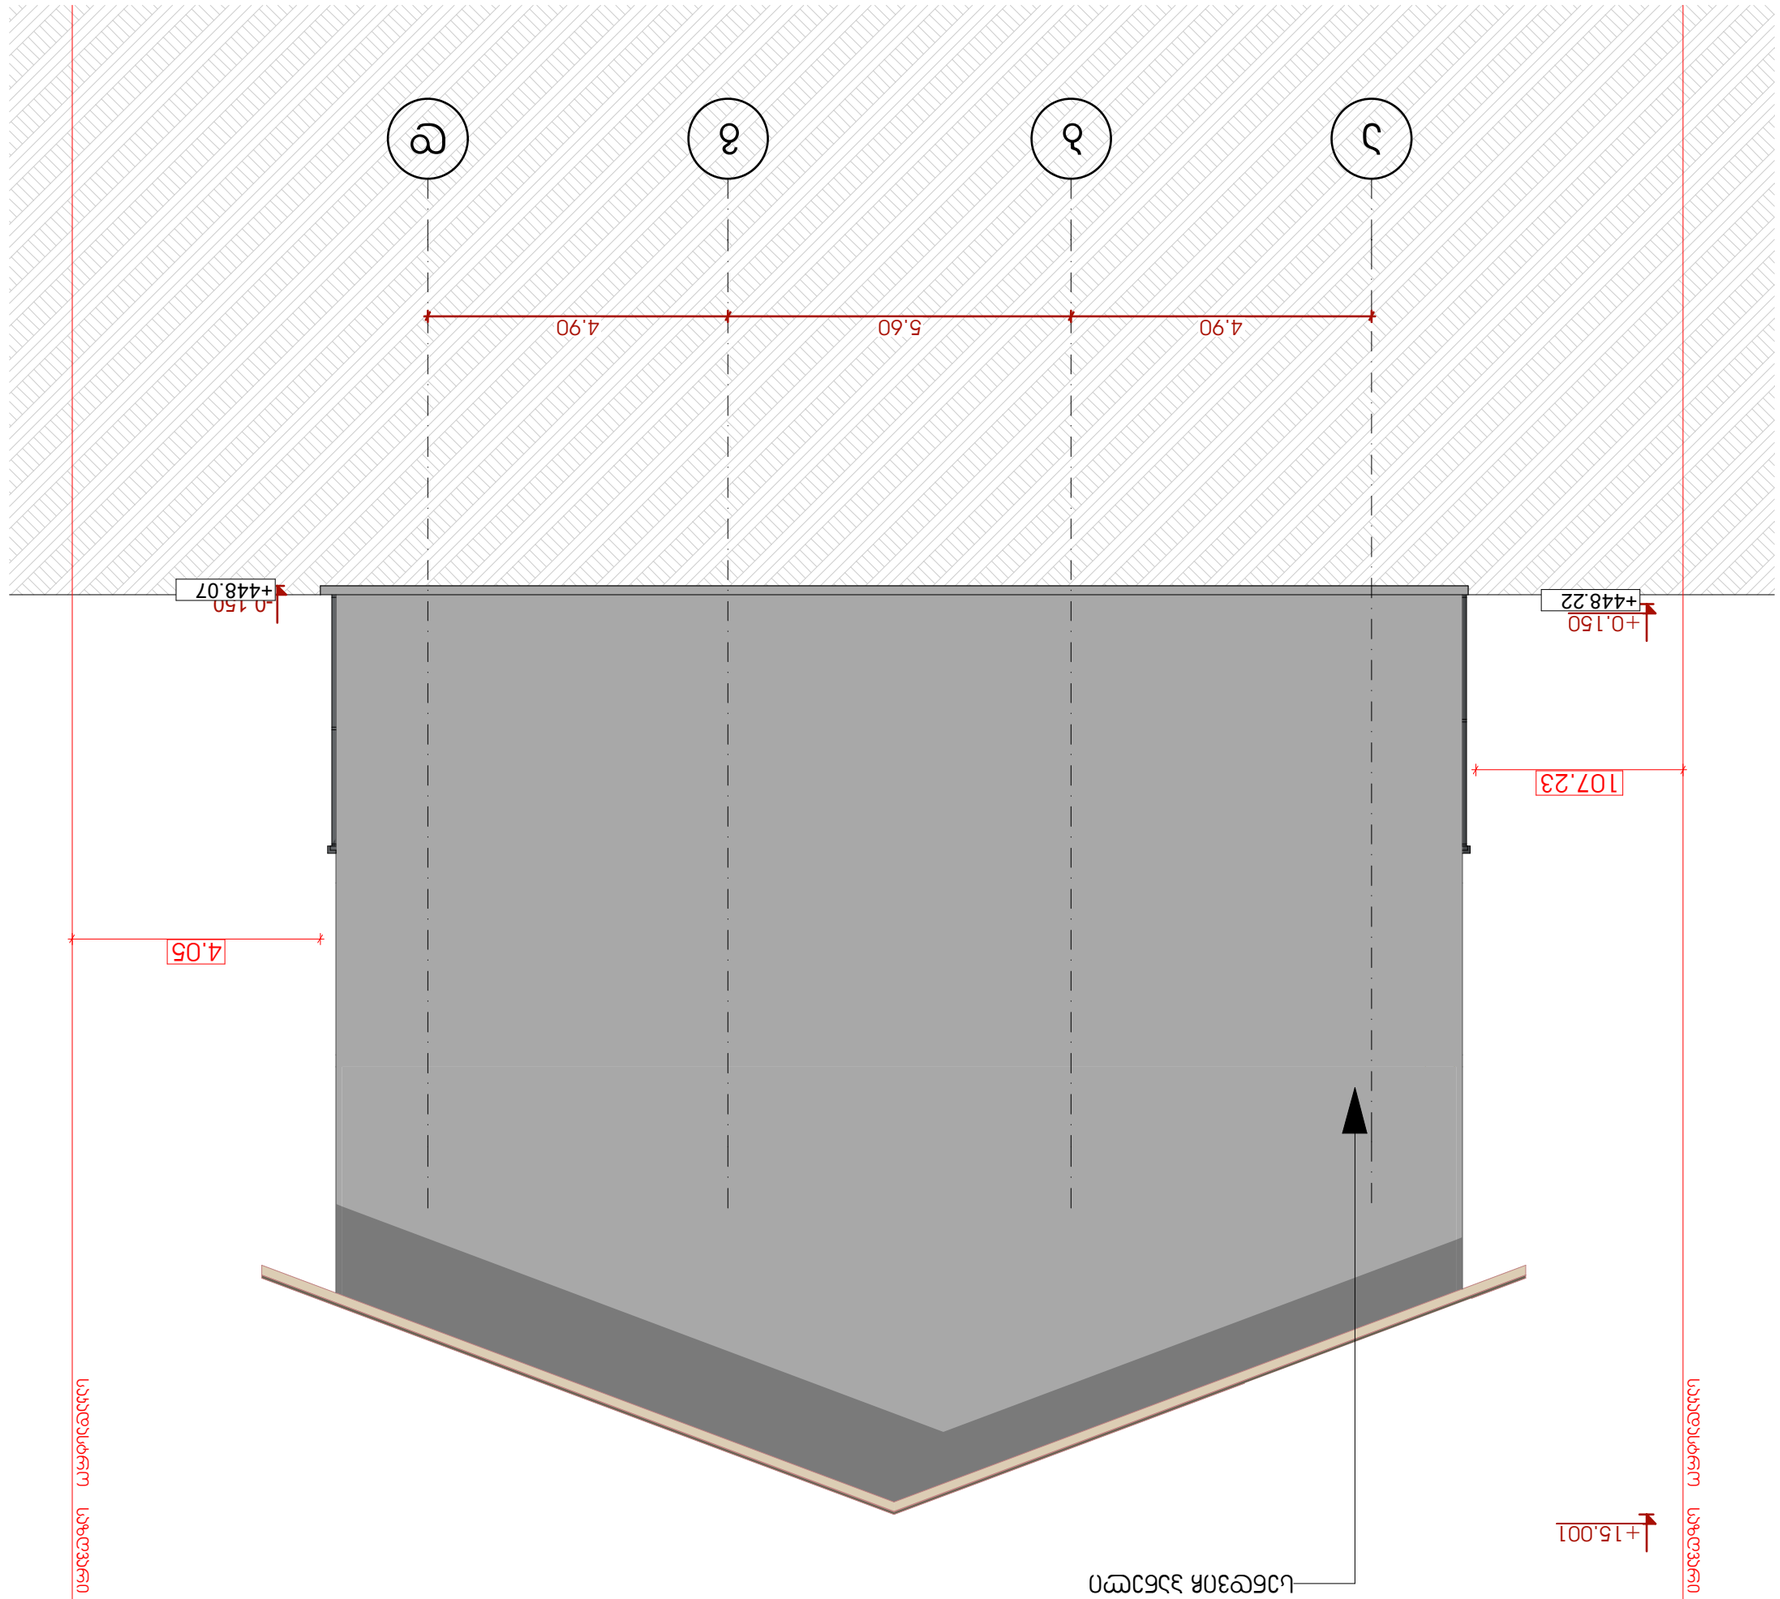


Position	Name Surname	Signature
დირექტორი	გიორგი ქირქითაძე	
Director	Giorgi Kirkitadze	
ავტორი	გიორგი არსივიძე	
Author	Giorgi Arsividze	
Architect		
Architect		
Architect		
Constructor		

Drawing	ნახაზი
Date of issue	გამოშვების თარიღი 07/11/2024
Scale	მასშტაბი 1:100
Stage	ეტაპი პროექტი
Paper size	ფორმატი A3
File name	ფაილის სახელწოდება
Pages	**ფურცლების რაოდენობა**



www.newmax.ge info@newmax.ge
mob / cell phone: +995 557 30 30 30

LTD "NEW MAX"
N3 Office , 3 Magaloblishvili str.
Tbilisi, Georgia, ID: 404957579

NEW MAX
ARCHITECTURAL BUREAU

Notes

ნახაზებზე ასახული ყველა ზომა მოცემულია მილიმეტრებში, გარდა ცალკე აღნიშნული შემთხვევებისა.
ნახაზებზე ასახული ყველა ზომა უნდა შემოწმდეს ადგილზე სამუშაოების დაწყებამდე.
ნახაზის ნებისმიერი ნაწილის გამოყენება ან კოპირება დასაშვებია მხოლოდ ავტორის წერილობითი ნებართვით.

Technical-economic indicators

ტექნიკურ-ეკონომიკური მაჩვენებლები

Explication

ექსპლიკაცია

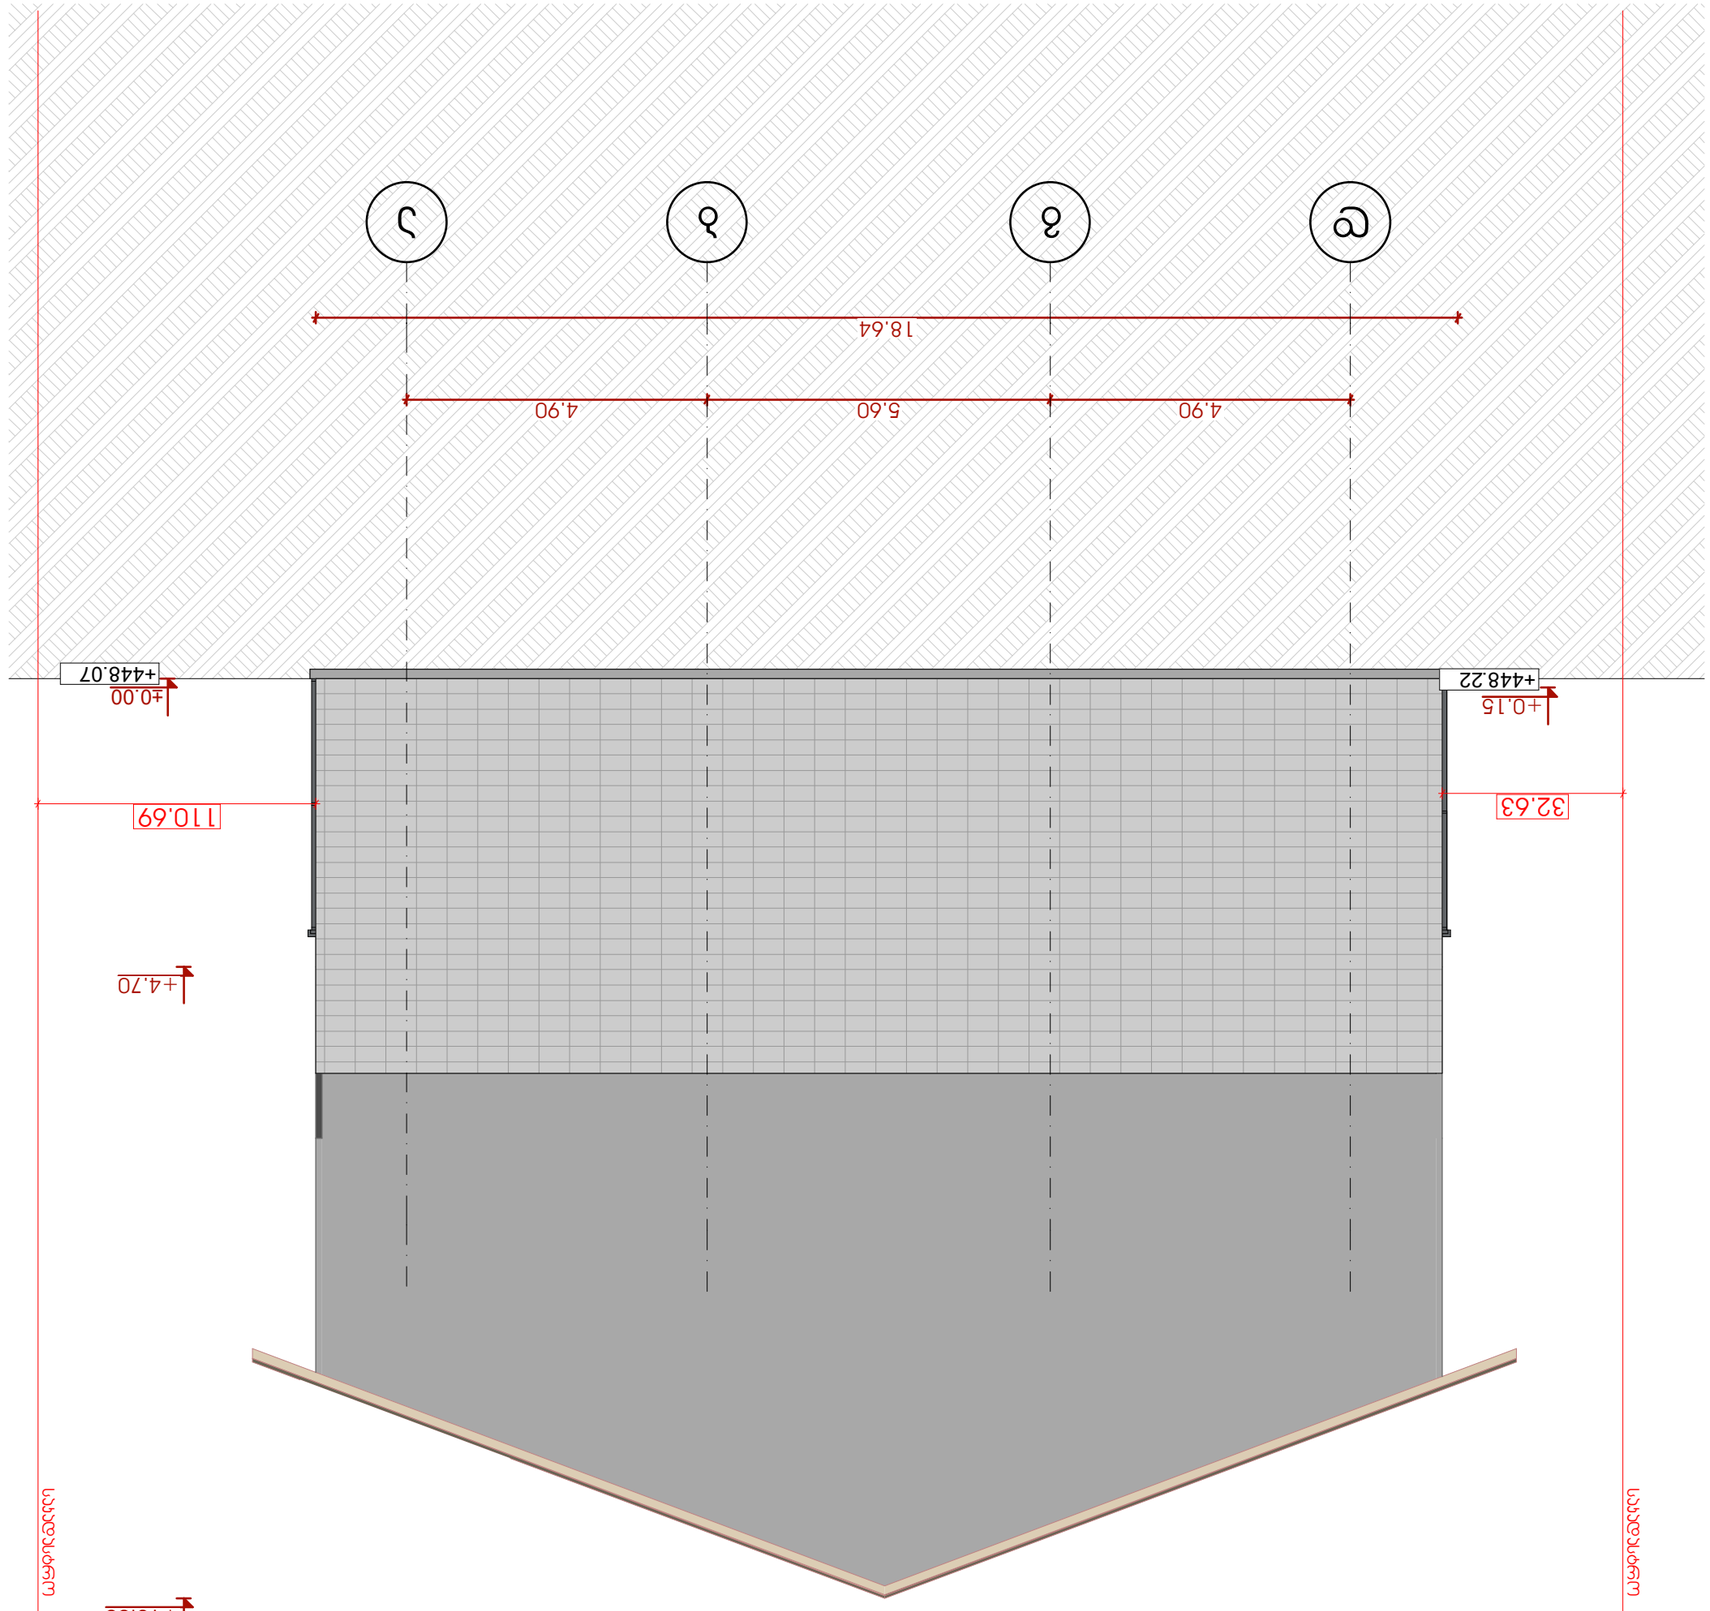

Drawing	ნახატი
Date of issue	გამოშვების თარიღი
07/11/2024	
Scale	მასშტაბი
1:100	
Stage	ეტაპი
პროექტი	
Paper size	ფორმატი
A3	
File name	ფაილის სახელწოდება
Pages	ფურცლების რაოდენობა

Position	Name Surname	Signature
თანამდებობა	სახელი, გვარი	ხელმოწერა
Director	Giorgi Kirkitadze	
დირექტორი	გიორგი ქირქითაძე	
Author	Giorgi Artsividze	
ავტორი	გიორგი ართსივიძე	
Architect		
არქიტექტორი		
Architect		
არქიტექტორი		
Constructor		
კონსტრუქტორი		

archtitecture
არქიტექტურული ნაწილი

Project
პროექტის დასახელება


(ს/კ: 01.19.22.003.001)

Notes
შენიშვნები

Technical-economic indicators
ტექნიკურ-ეკონომიკური მაჩვენებლები

Explication
ექსპლიკაცია

LTD "NEW MAX"
N3 Office , 3 Mgaloblishvili str.
Tbilisi, Georgia, ID: 404957579

NEW MAX
ARCHITECTURAL BUREAU

შპს "ნიუ მაქსი"
საქართველო, თბილისი, მგალობლიშვილის ქ. 3
(ს/კ 404957579)
www.newmax.ge info@newmax.ge
mob / cell phone: +995 557 30 30 30