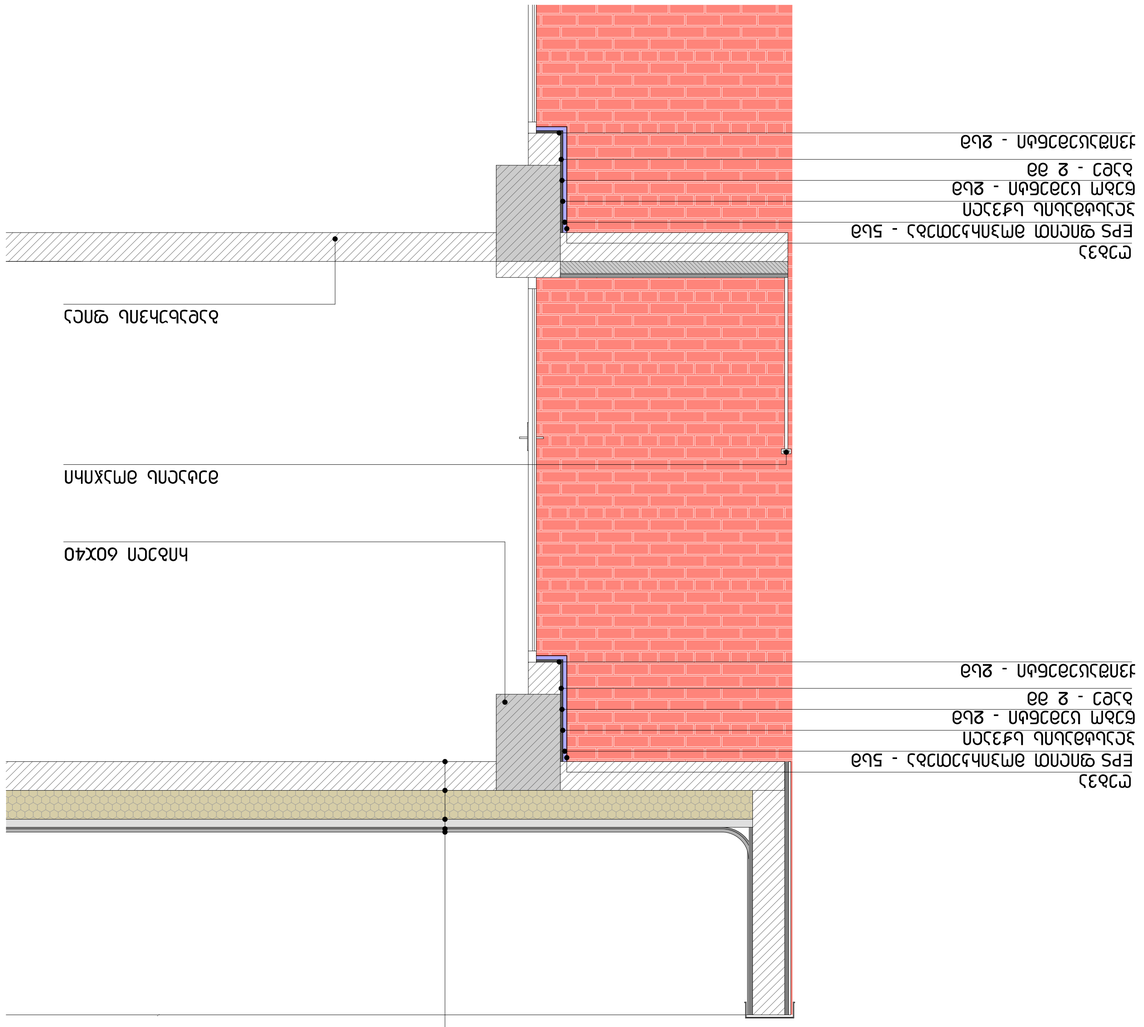



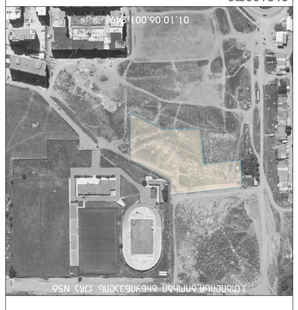










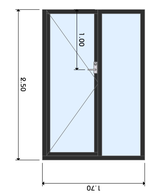	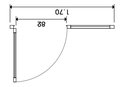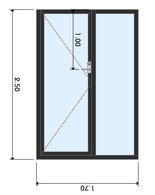	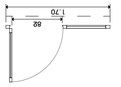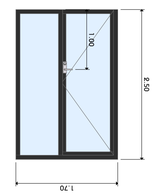	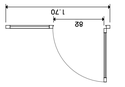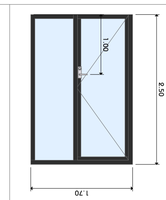	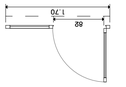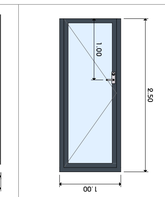	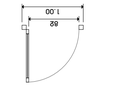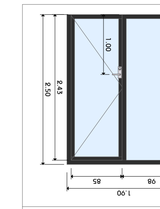	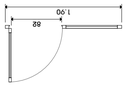


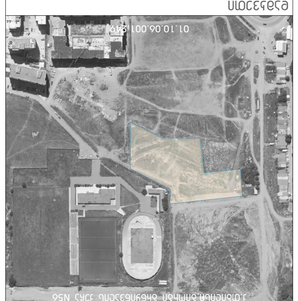











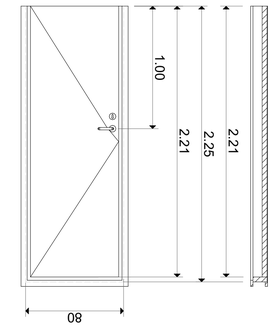

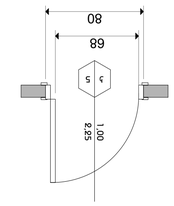



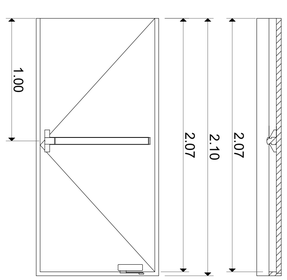

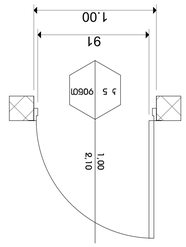



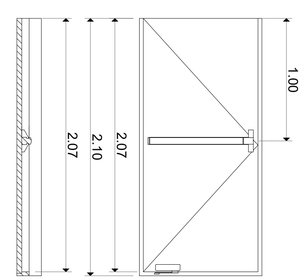

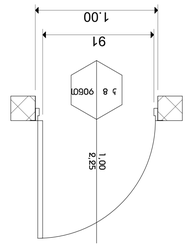

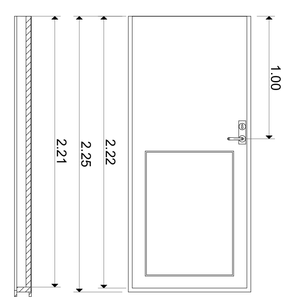



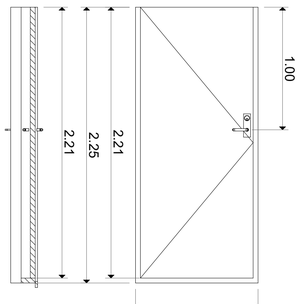

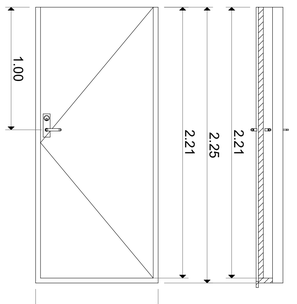

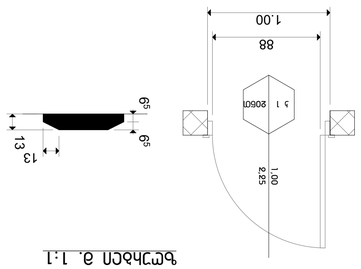

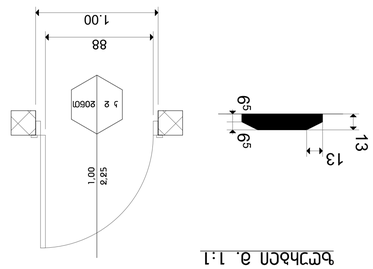



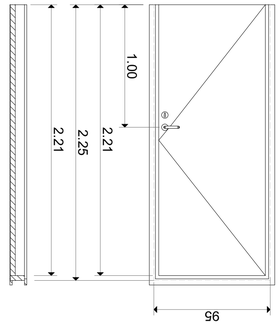

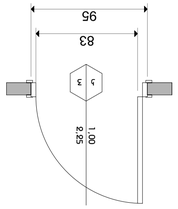


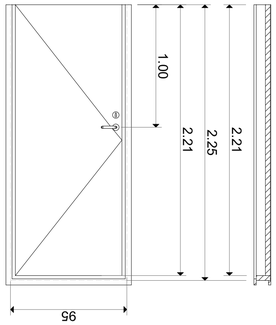

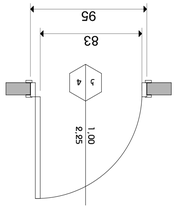

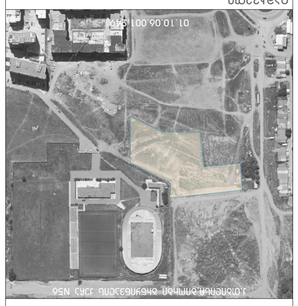

















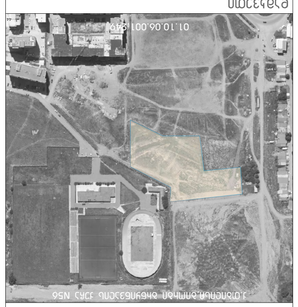















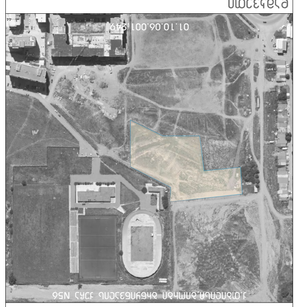




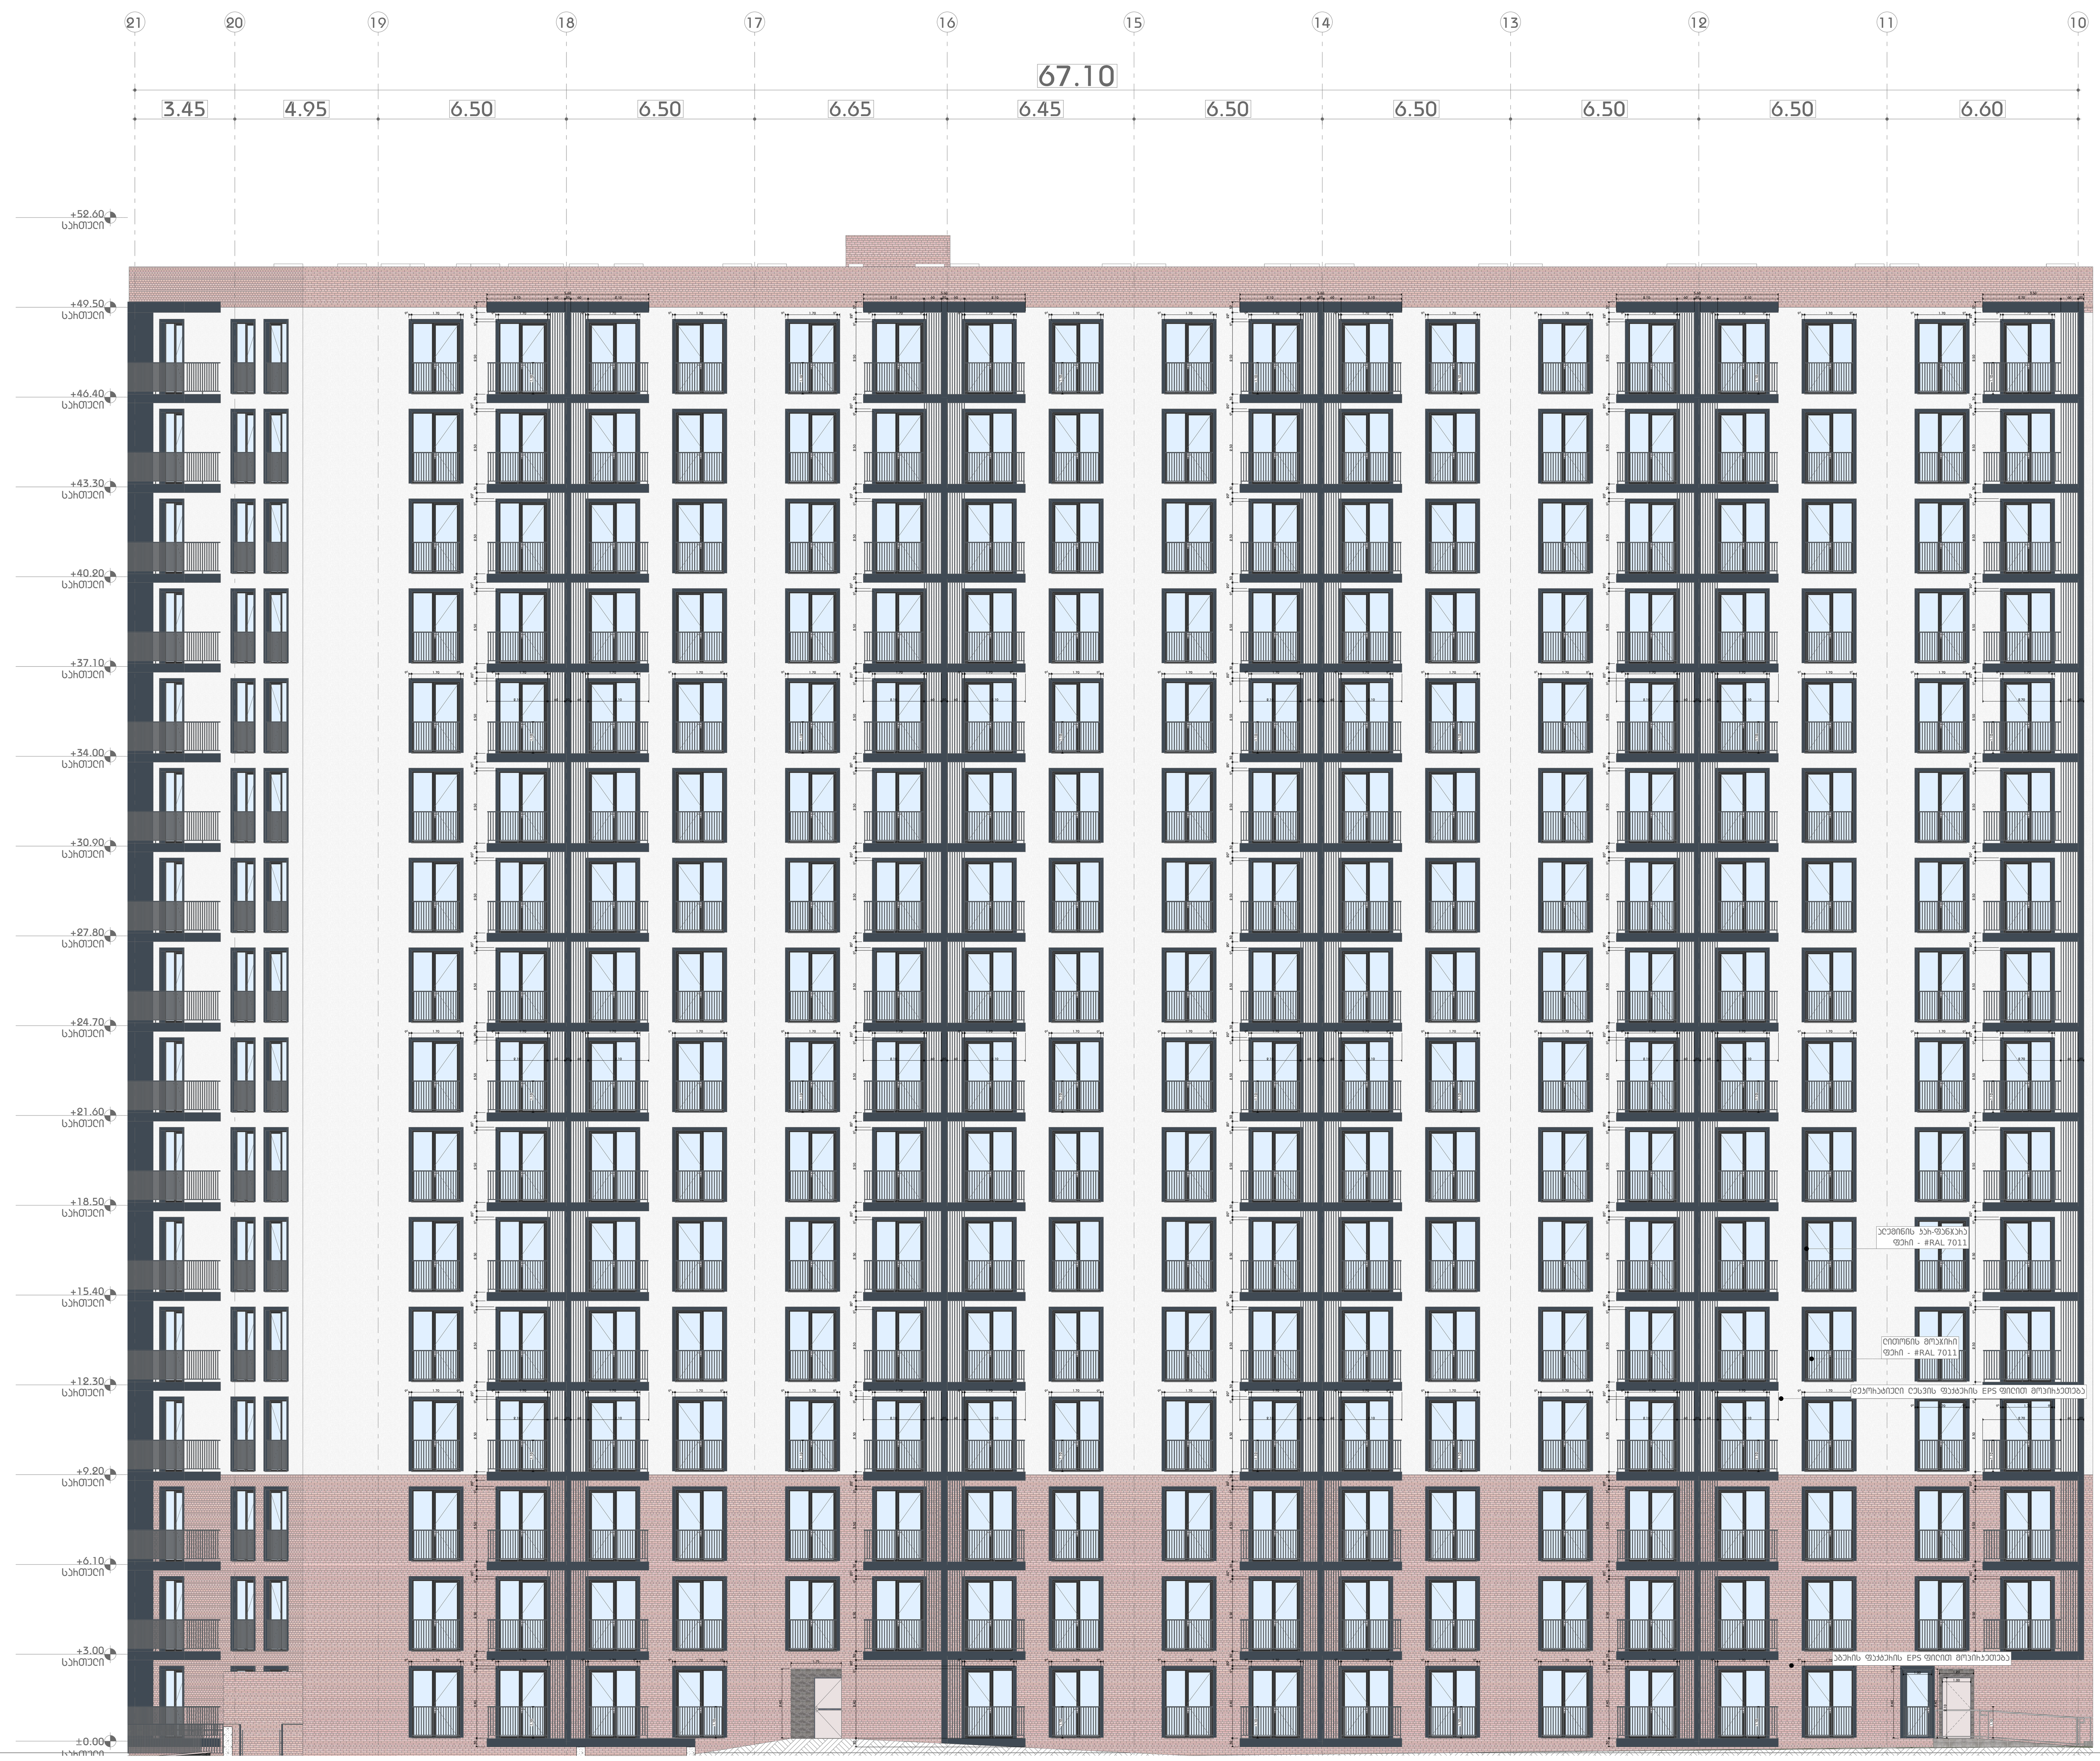

საცხოვრებელი კომპლექსი დიდ დიღომში

კორექტირება

არქიტექტურული ნაწილი

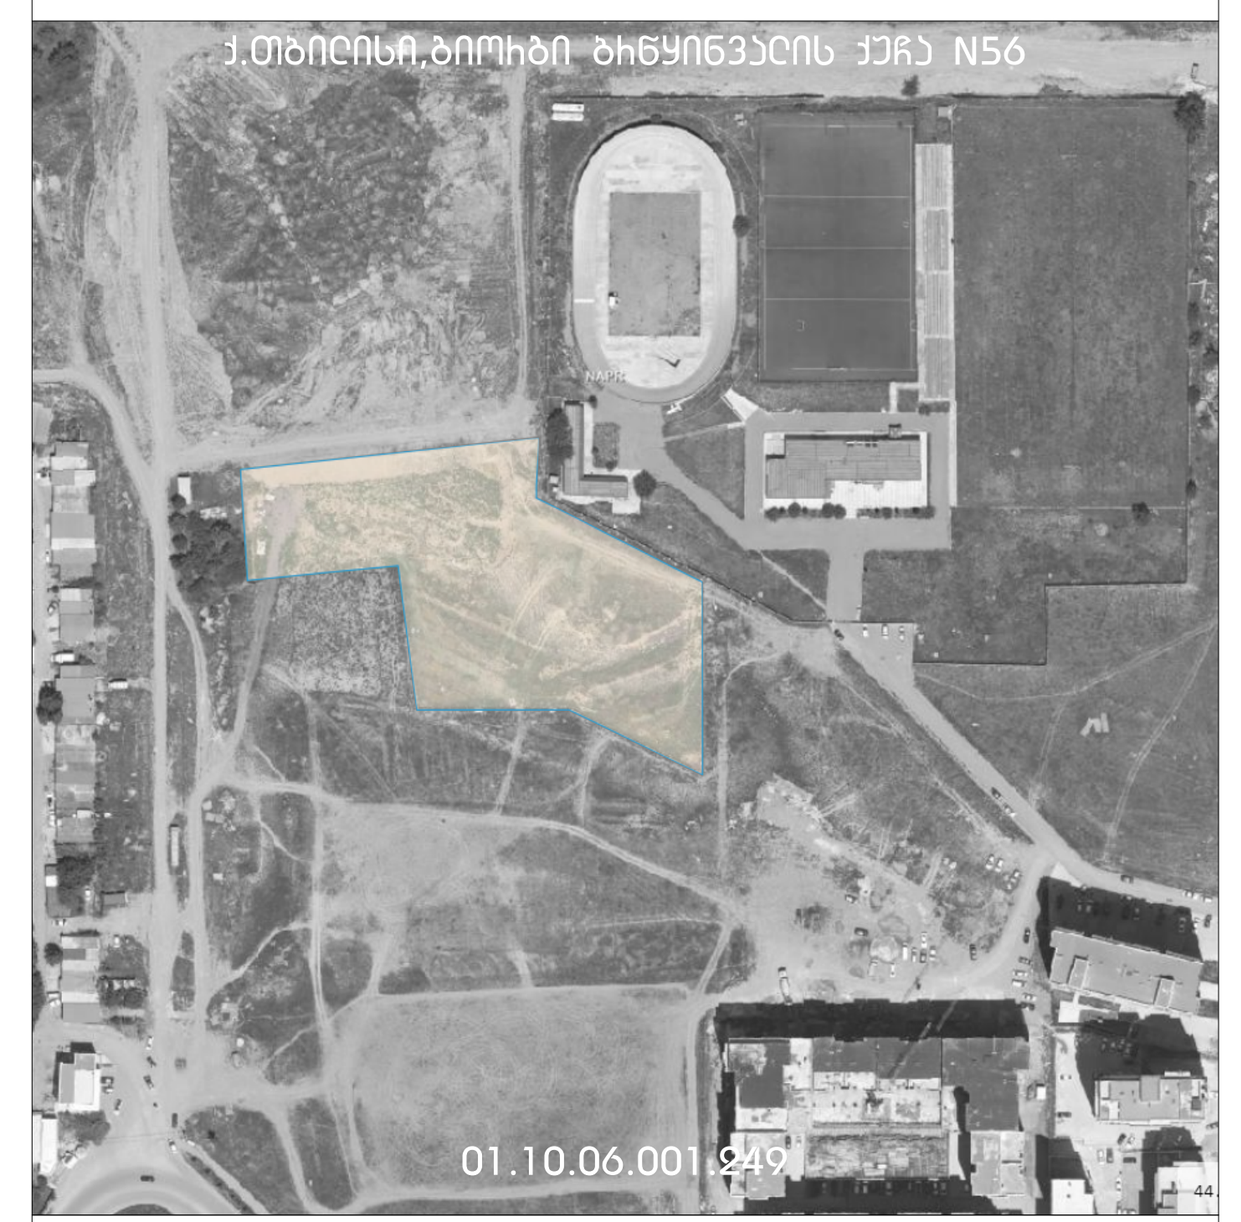

დამკვეთი

შპს "მარდიელი დიღომპარკი"
405676987

კომენტარი:
1. ზომები და ნიშნულები მოცემულია მეტრებში

პროექტის დასახელება
ფასადი

ნახაზი პროექტზე
ფასადი "21-10"

მასშტაბი 1:150

ხელმძღვანელი:
მ.შომიტაშვილი

პროექტზე იმუშავა:
ლ.ბაბიცინაშვილი

შეამოწმა:
მ.შომიტაშვილი

თბილისი, 2024
წინამდებარე ნახაზები მომზადდა:
10/19/2024

ID
A.00.23.3
გვერდი 27

A1



საცხოვრებელი კომპლექსი დიდ დიღომში

კორექტირება

არქიტექტურული ნაწილი

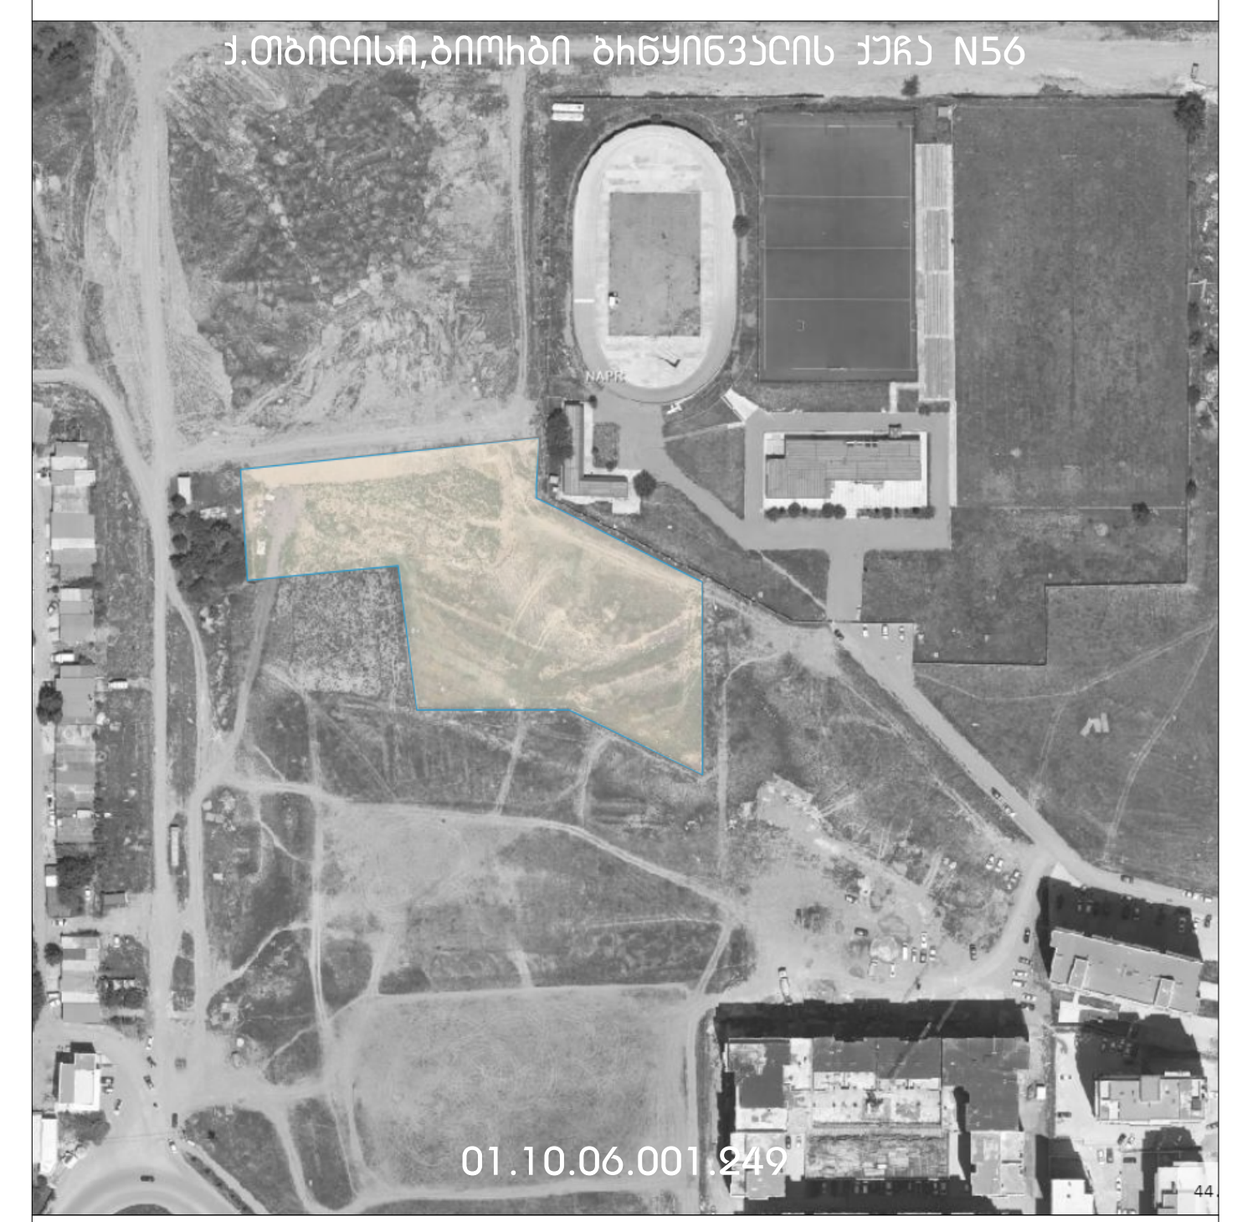

დამკვეთი

შპს "მარდიელი დიღომპარკი"
405676987

კომენტარი:
1. ზომები და ნიშნულები მოცემულია მეტრებში

პლანშეტის დასახელება

ფასადი

ნახაზი პლანშეტზე

ფასადი "მ-ი"

მასშტაბი 1:150

ხელმძღვანელი:
მ.ფომიტაშვილი

პროექტზე იმუშავა:
ლ.ბაბიცინაშვილი

შეამოწმა:
მ.ფომიტაშვილი

თბილისი, 2024
წინამდებარე ნახაზები მომზადდა:
10/19/2024

ID
A.00.23.4
გვერდი 28

A1


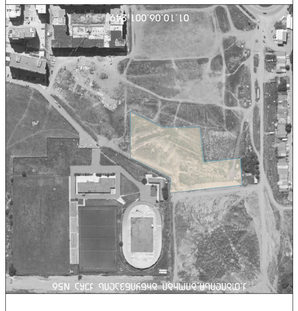



