

სარდაფის სართულის საპროექტო გეგმა მ. 1:100

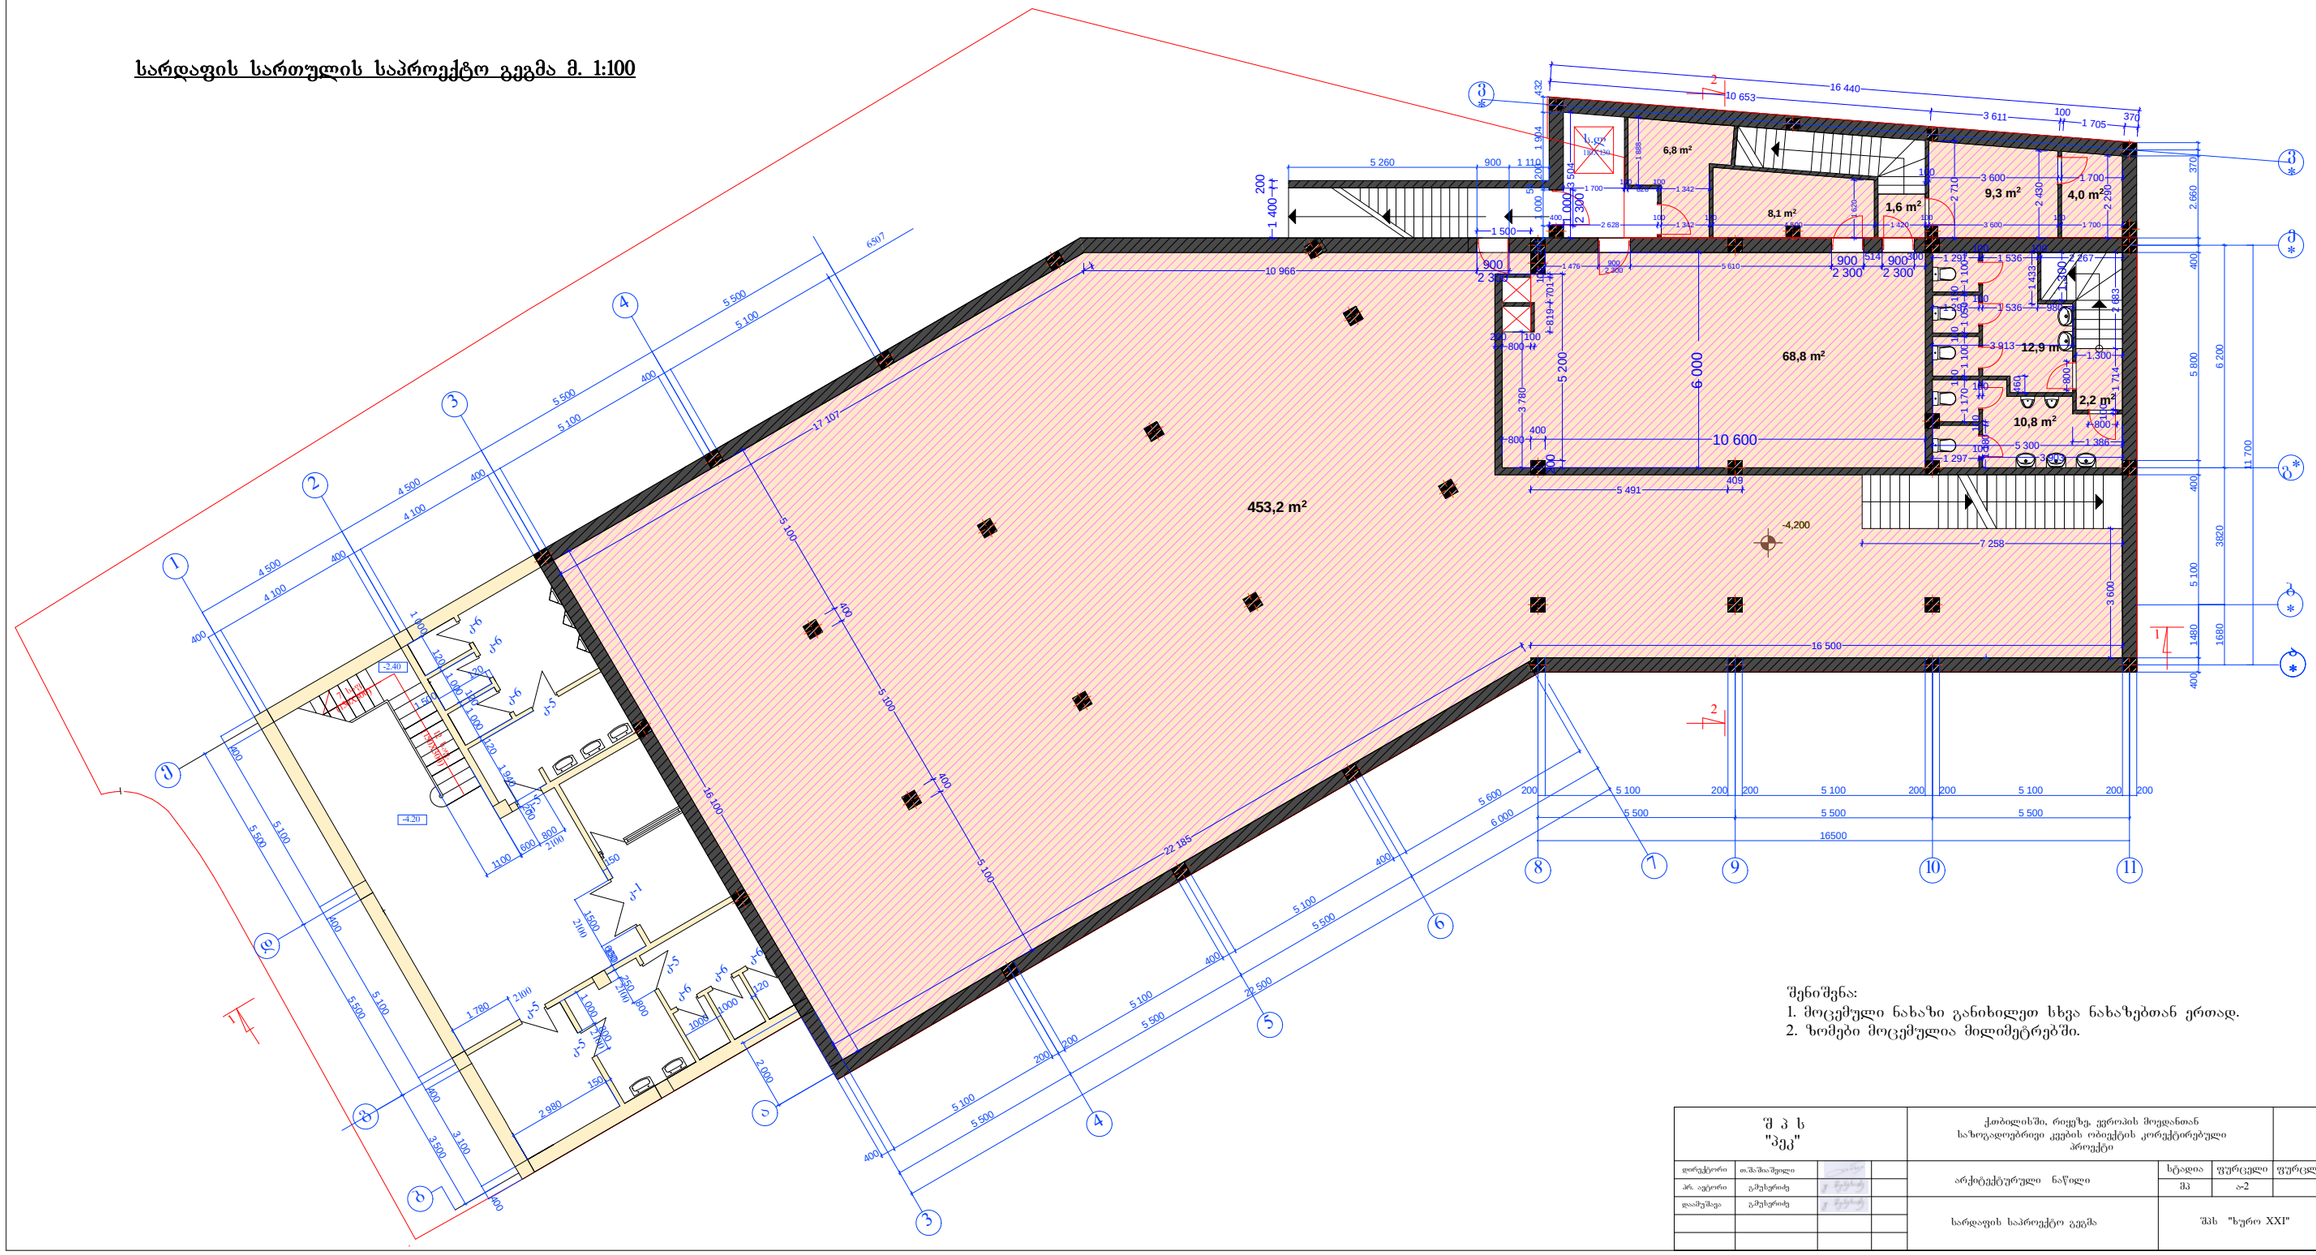

შენიშვნა:
1. მოცემული ნახაზი განიხილეთ სხვა ნახაზებთან ერთად.
2. ზომები მოცემულია მილიმეტრებში.

დირექტორი	ო.შარაშიძელი			არქიტექტურული ნაწილი	სტადია	ფურცელი	ფურცლები
არ. ავტორი	გ.ჭუხუროვი				შპ	ა-2	
დაამუშავა	გ.ჭუხუროვი			სარდაფის საპროექტო გეგმა	შპს "ზურო XXI"		


I სართულის საპროექტო გეგმა მ. 1:100

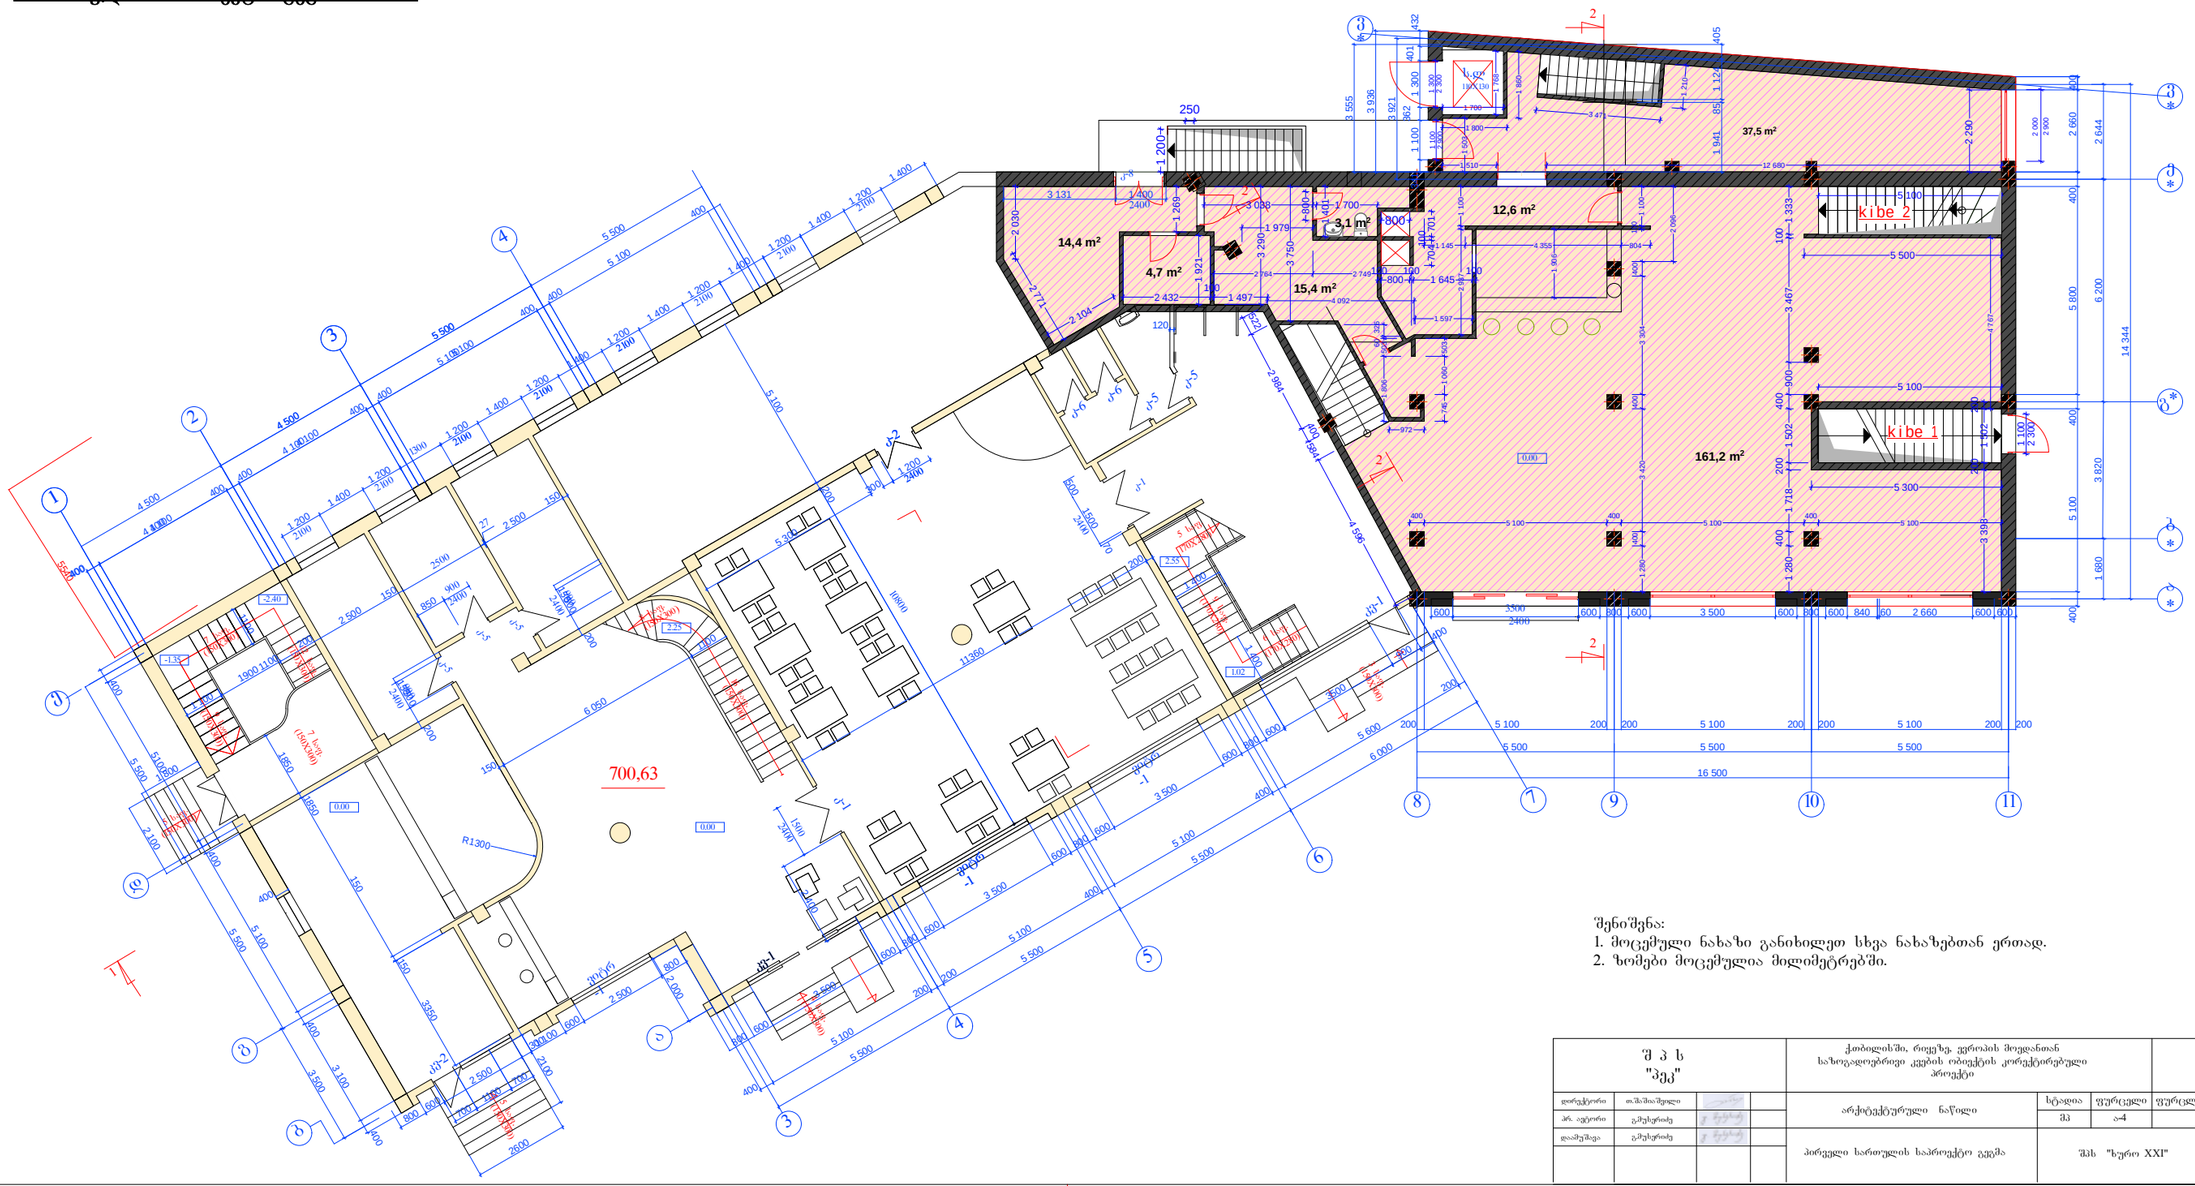

შენიშვნა:
1. მოცემული ნახაზი განიხილეთ სხვა ნახაზებთან ერთად.
2. ზომები მოცემულია მილიმეტრებში.

დირექტორი	თამაზიშვილი			არქიტექტურული ნაწილი	სტადია	ფურცელი	ფურცლები
პრ. ავტორი	გელეიშვილი				შპ	ა-4	
დამრეშავი	გელეიშვილი			პირველი სართულის საპროექტო გეგმა	შპს "ხურო XXI"		


II სართულის საპროექტო გეგმა მ. 1:100

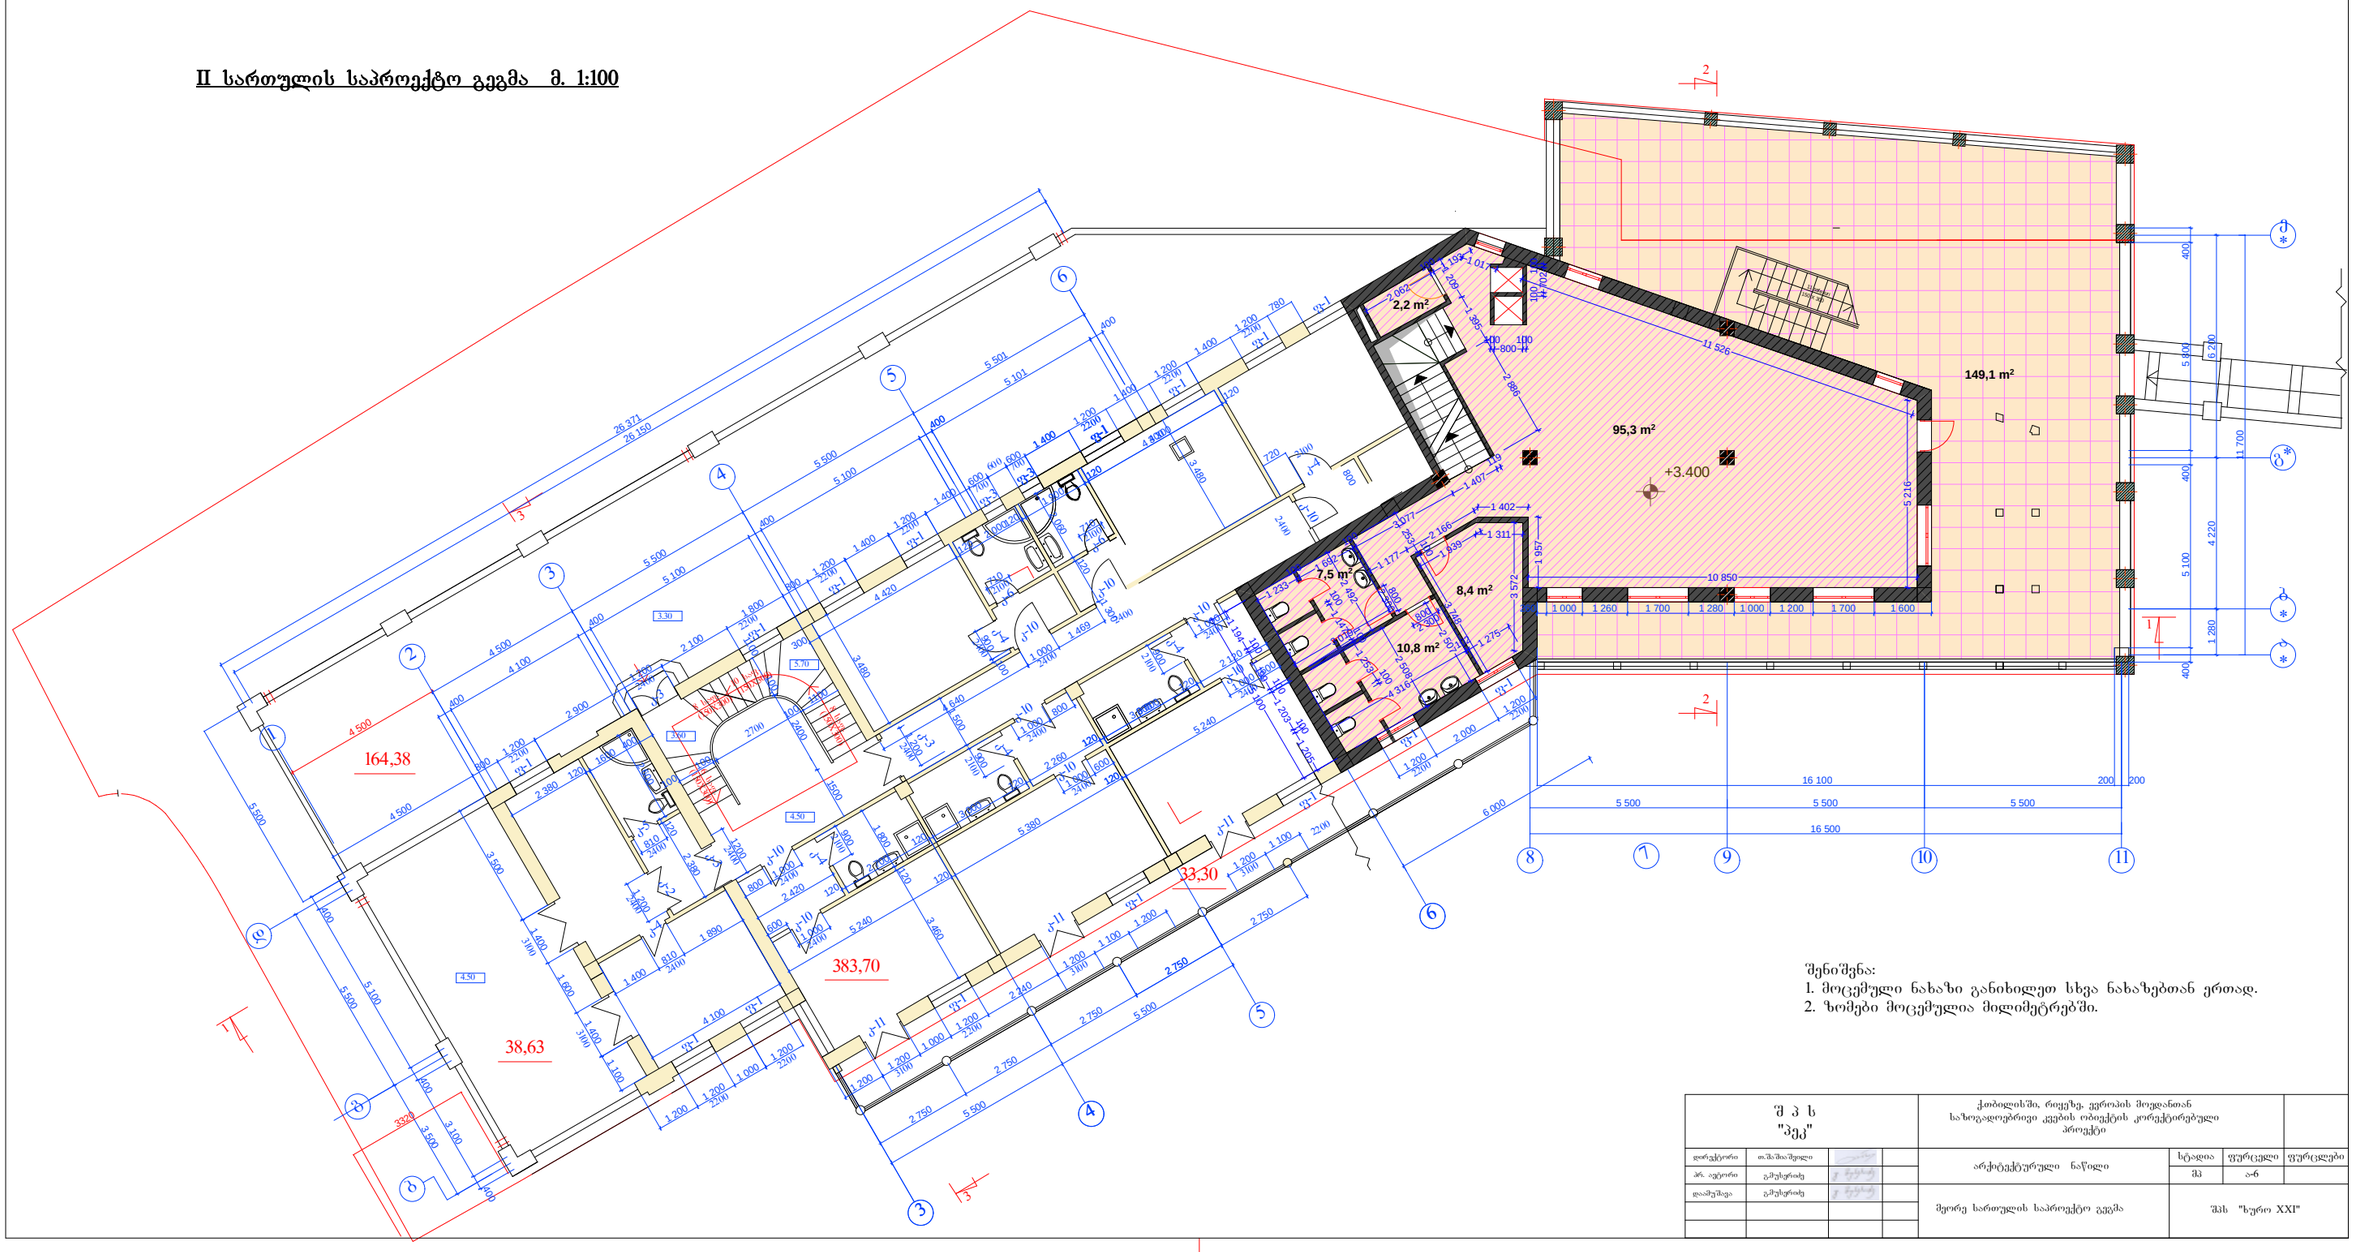

შენიშვნა:
1. მოცემული ნახაზი განიხილეთ სხვა ნახაზებთან ერთად.
2. ზომები მოცემულია მილიმეტრებში.

დირექტორი	ო.შარმაშველი			არქიტექტურული ნაწილი	სტადია	ფურცელი	ფურცლები
პრ. ავტორი	გ.ჯუსტრაძე				შპ	ა-6	
დაამუშავა	გ.ჯუსტრაძე			მცირე სართულის საპროექტო გეგმა	შპს "ხურო XXI"		


III სართულის საპროექტო გეგმა მ. 1:100

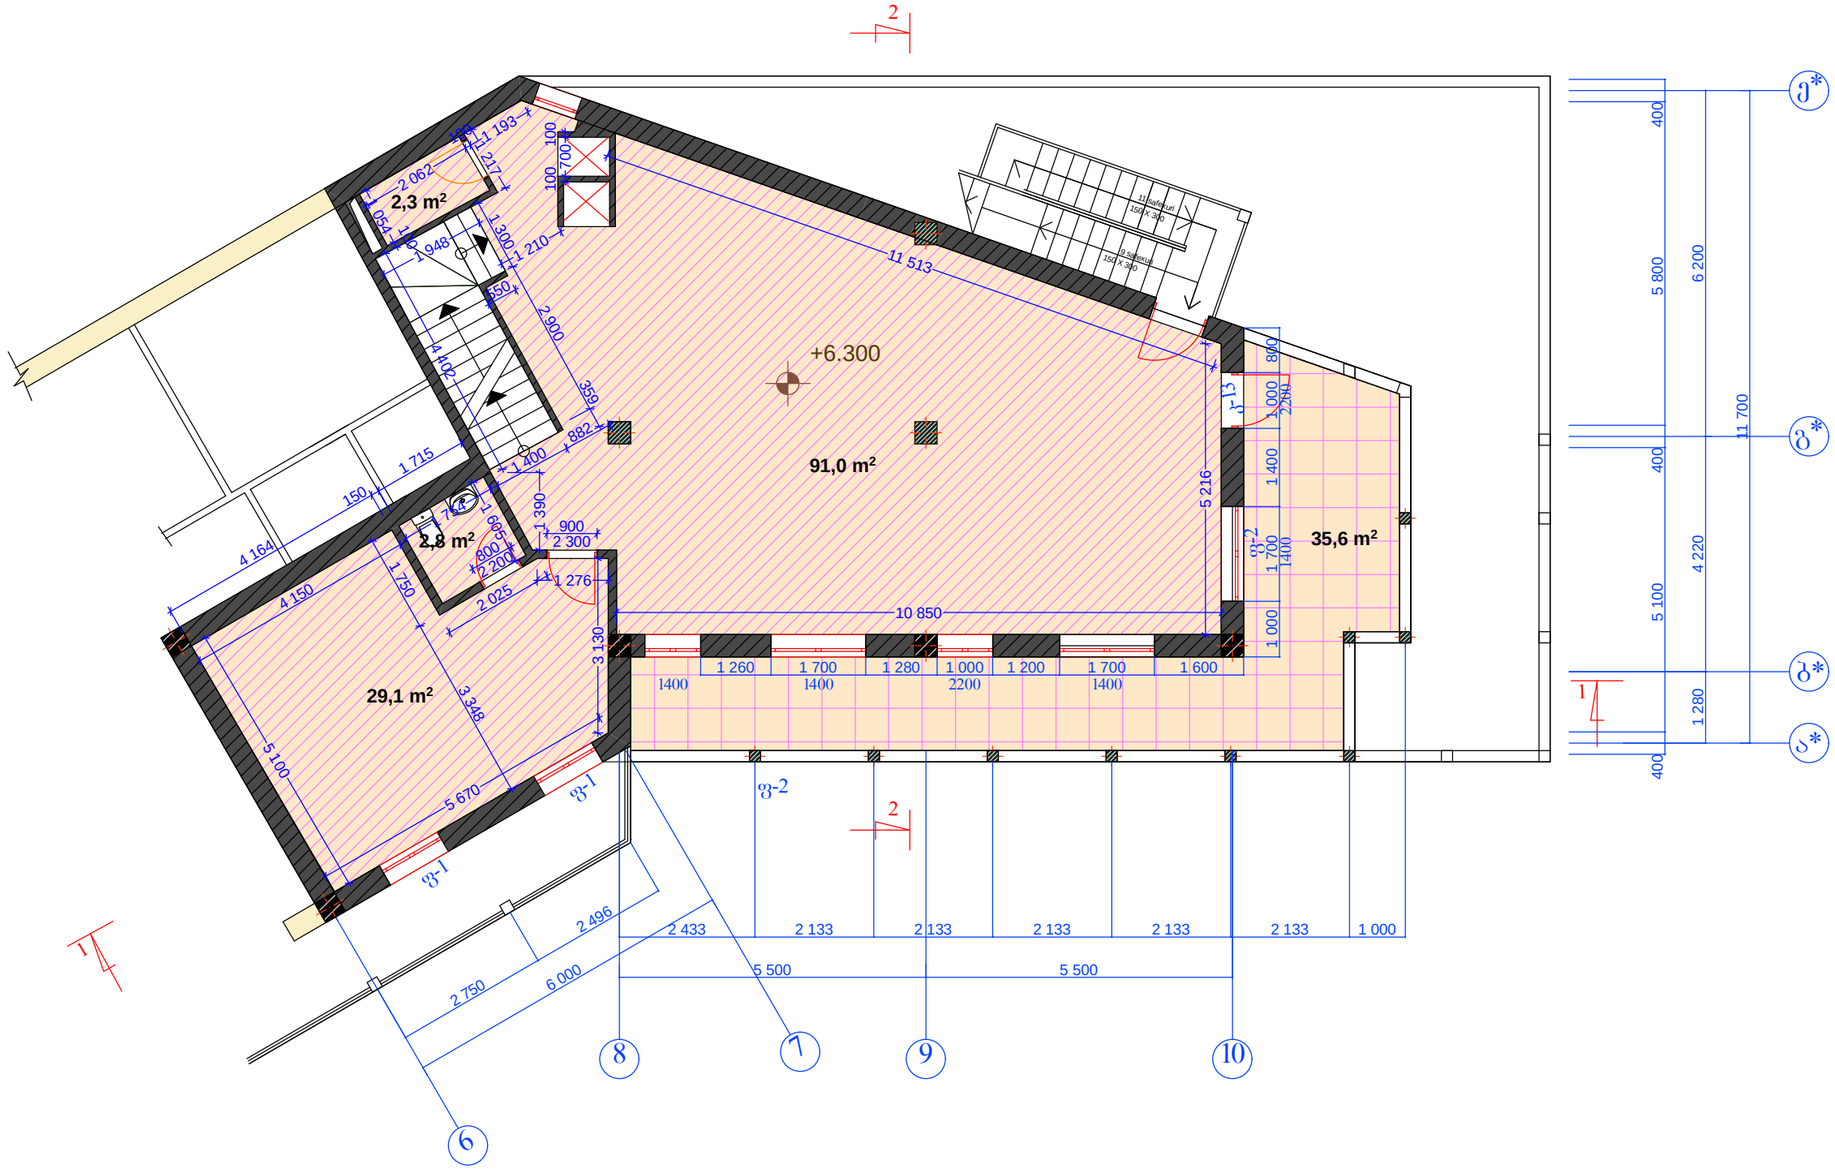

შენიშვნა:
1. მოცემული ნახაზი განიხილეთ სხვა ნახაზებთან ერთად.
2. ზომები მოცემულია მილიმეტრებში.

შ პ ს "პეკ"				ქ.თბილისში, რიყეზე, ევროპის მოედანთან საზოგადოებრივი კვების ობიექტის კორექტირებული პროექტი			
დირექტორი	თ.შაშიაშვილი			არქიტექტურული ნაწილი	სტადია	ფურცელი	ფურცლები
არ. ავტორი	გ.შუსტროძე				მპ	ა-8	
დაამუშავა	გ.შუსტროძე			მესამე სართულის საპროექტო გეგმა	შპს "ხურო XXI"		


IV სართულის საპროექტო გეგმა მ. 1:100

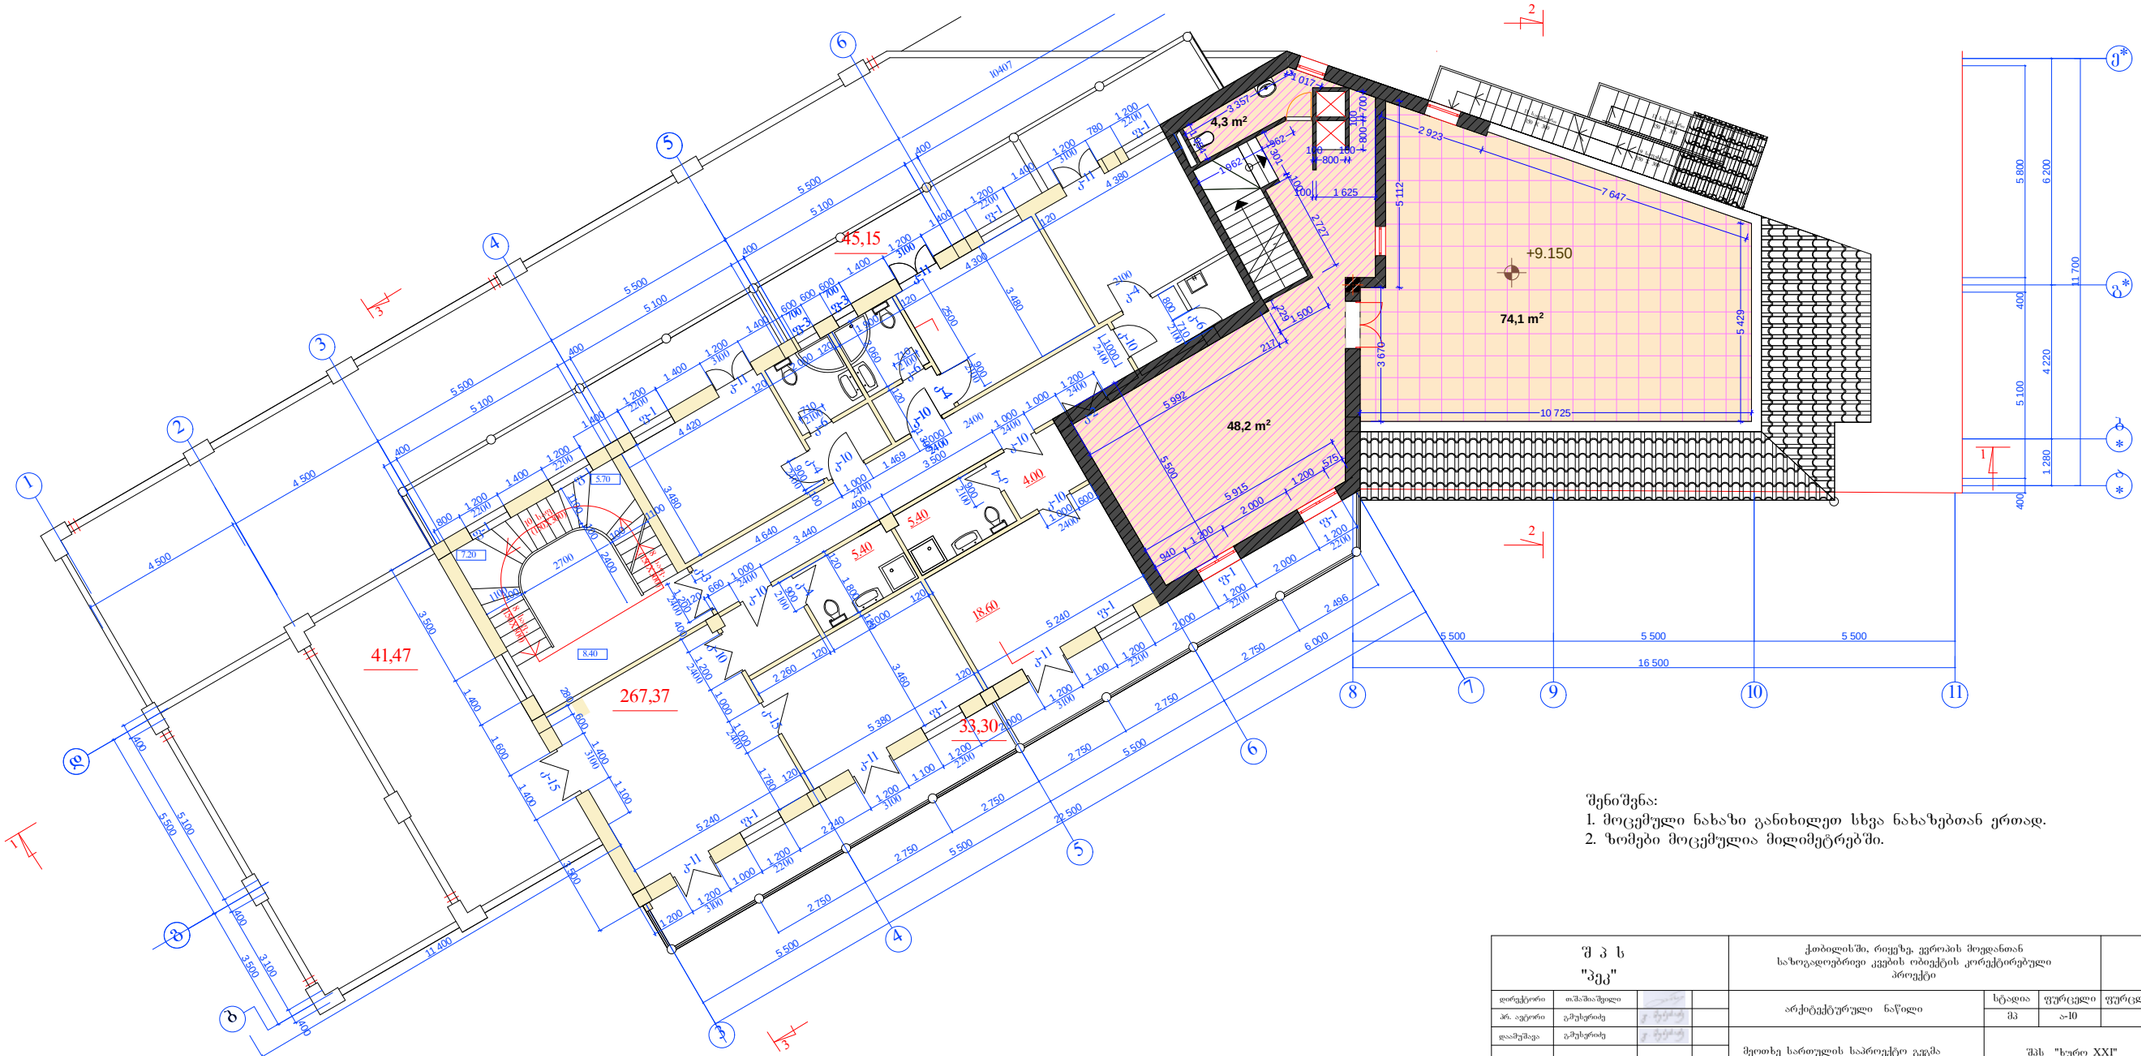

შენიშვნა:
1. მოცემული ნახაზი განიხილეთ სხვა ნახაზებთან ერთად.
2. ზომები მოცემულია მილიმეტრებში.

დირექტორი	თამაზიშვილი			არქიტექტურული ნაწილი	სტადია	ფურცელი	ფურცლები
პრ. ავტორი	გიშვერაძე				შპ	ა-10	
დაშვა	გიშვერაძე			მეოთხე სართულის საპროექტო გეგმა	შპს "ხური XXI"		


ტერასის საპროექტო გეგმა 12.30 ნიშნულზე მ. 1:100

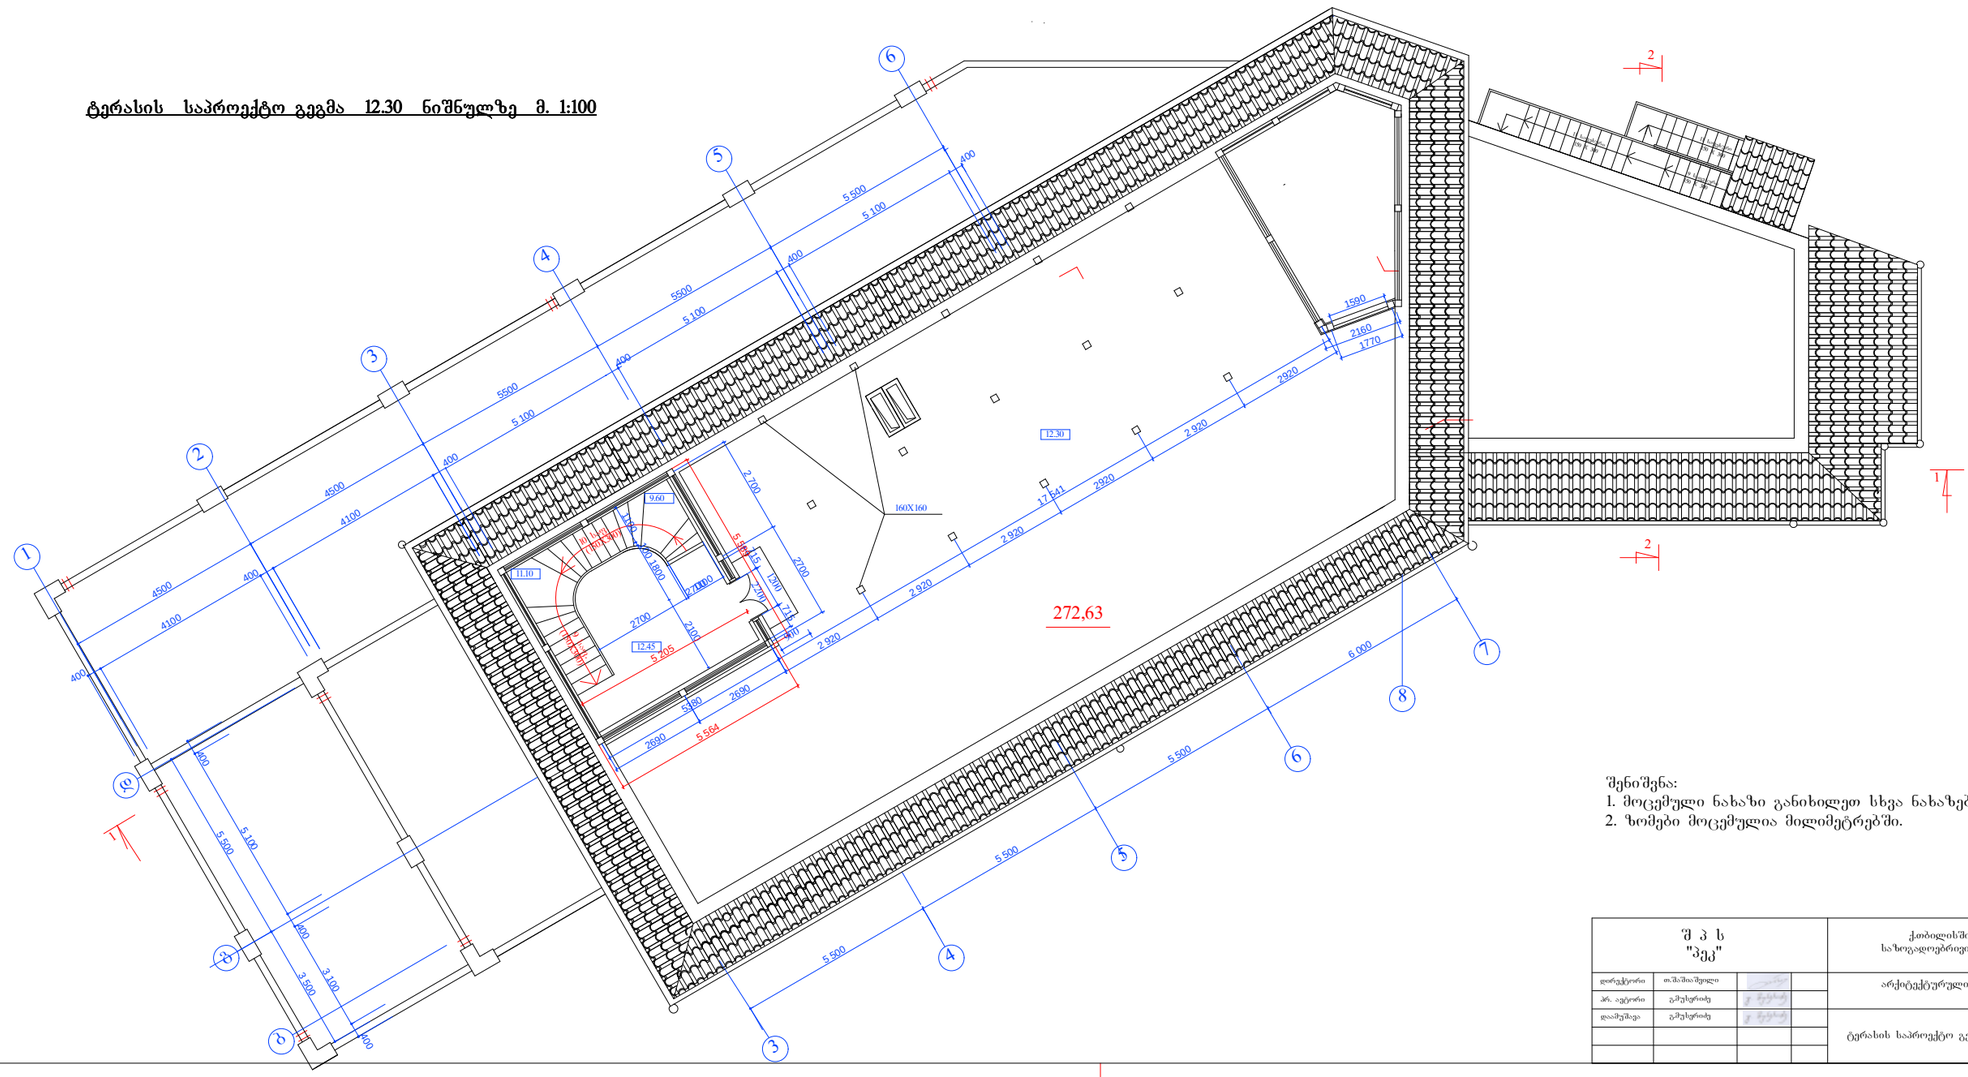

შენიშვნა:
1. მოცემული ნახაზი განიხილეთ სხვა ნახაზებთან ერთად.
2. ზომები მოცემულია მილიმეტრებში.

დირექტორი / თ.შაშიაშვილი	არქიტექტურული ნაწილი	სტადია	ფურცელი / ფურცლები
პრ. ავტორი / გ.ქუსრაძე		მპ	ა-12
დაამუშავა / გ.ქუსრაძე	ტერასის საპროექტო გეგმა 12.30 ნიშნულზე	შპს "ხურო XXI"	

ტერასის სახურავის საპროექტო გეგმა 15.45 ნიშნულზე მ. 1:100

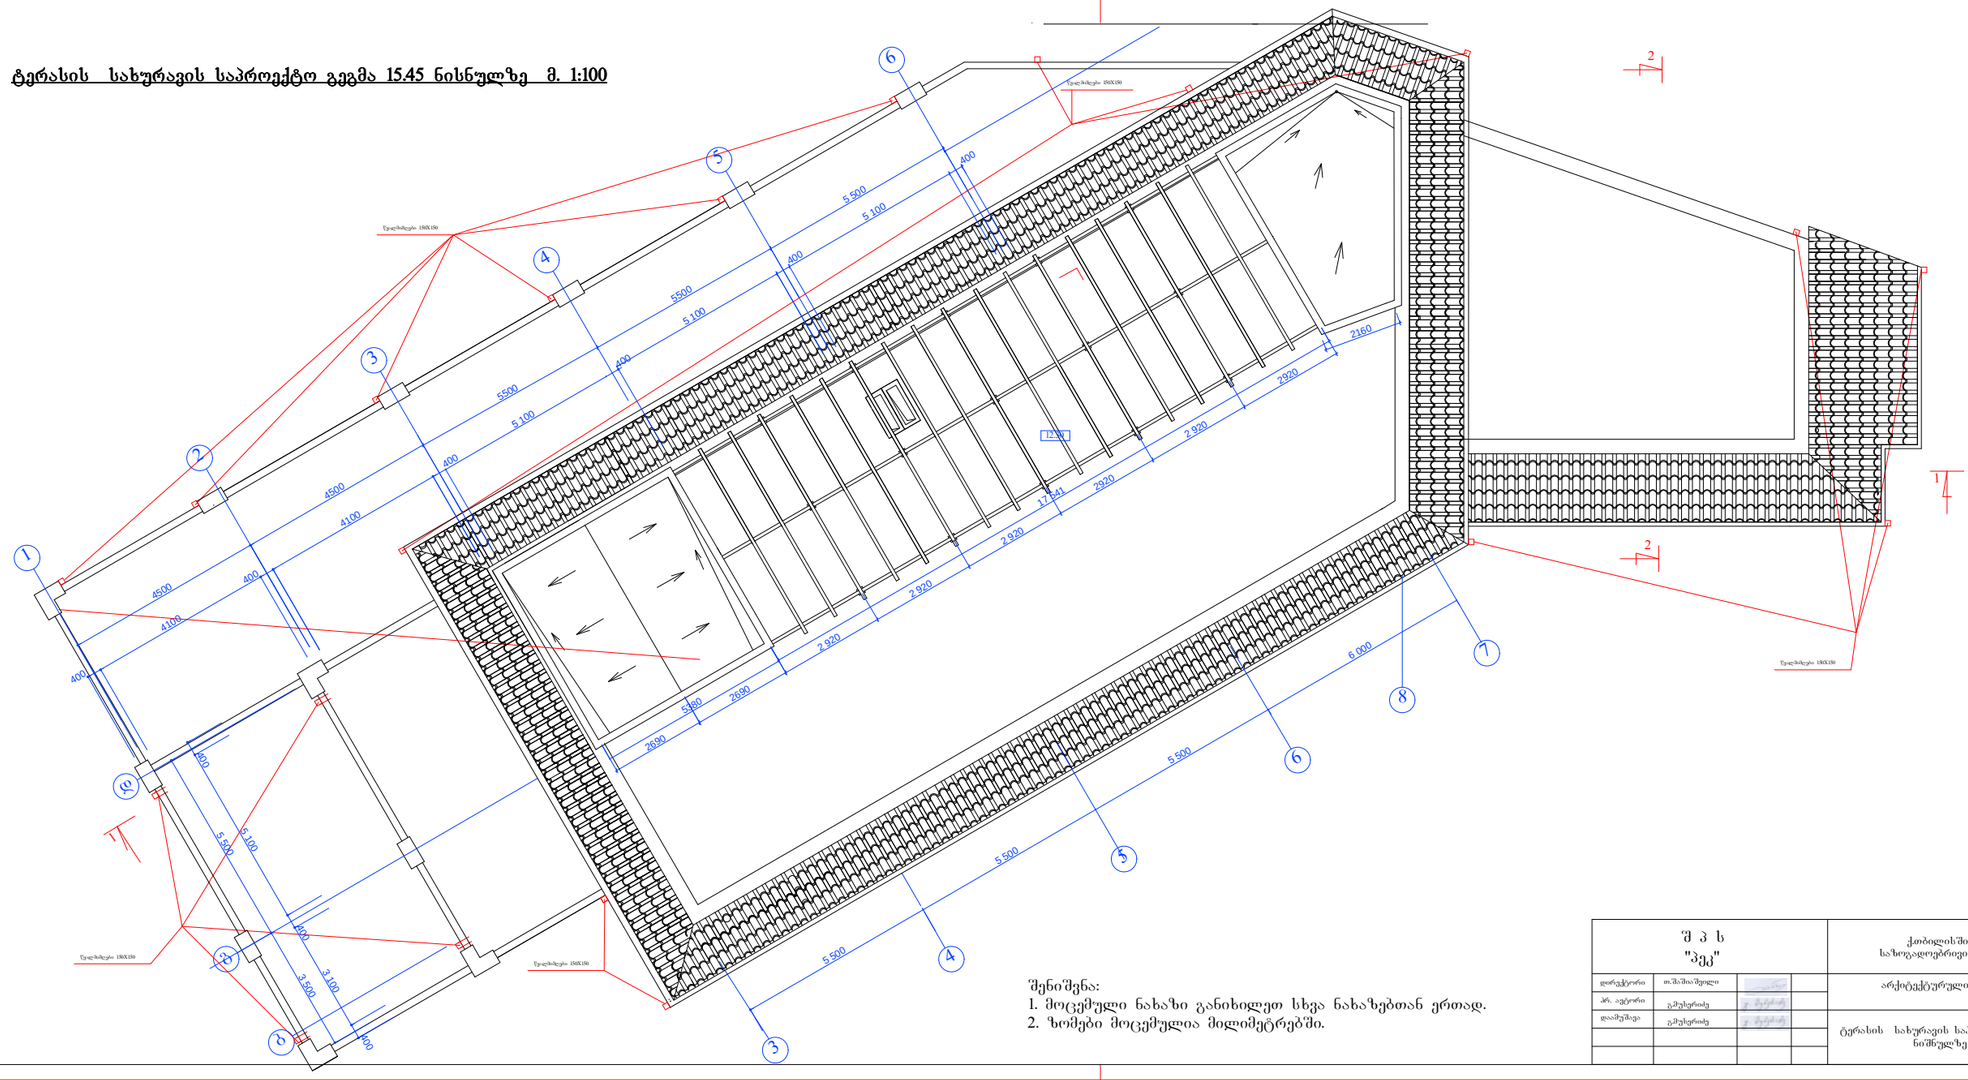

შენიშვნა:
1. მოცემული ნახაზი განიხილეთ სხვა ნახაზებთან ერთად.
2. ზომები მოცემულია მილიმეტრებში.

დაამუშავა	გ.ჭუბერიანი			ტერასის სახურავის საპროექტო გეგმა 15.45 ნიშნულზე მ1:100	შპს "ხურო XXI"		