ჭრილი 1-1

მ. 1:200

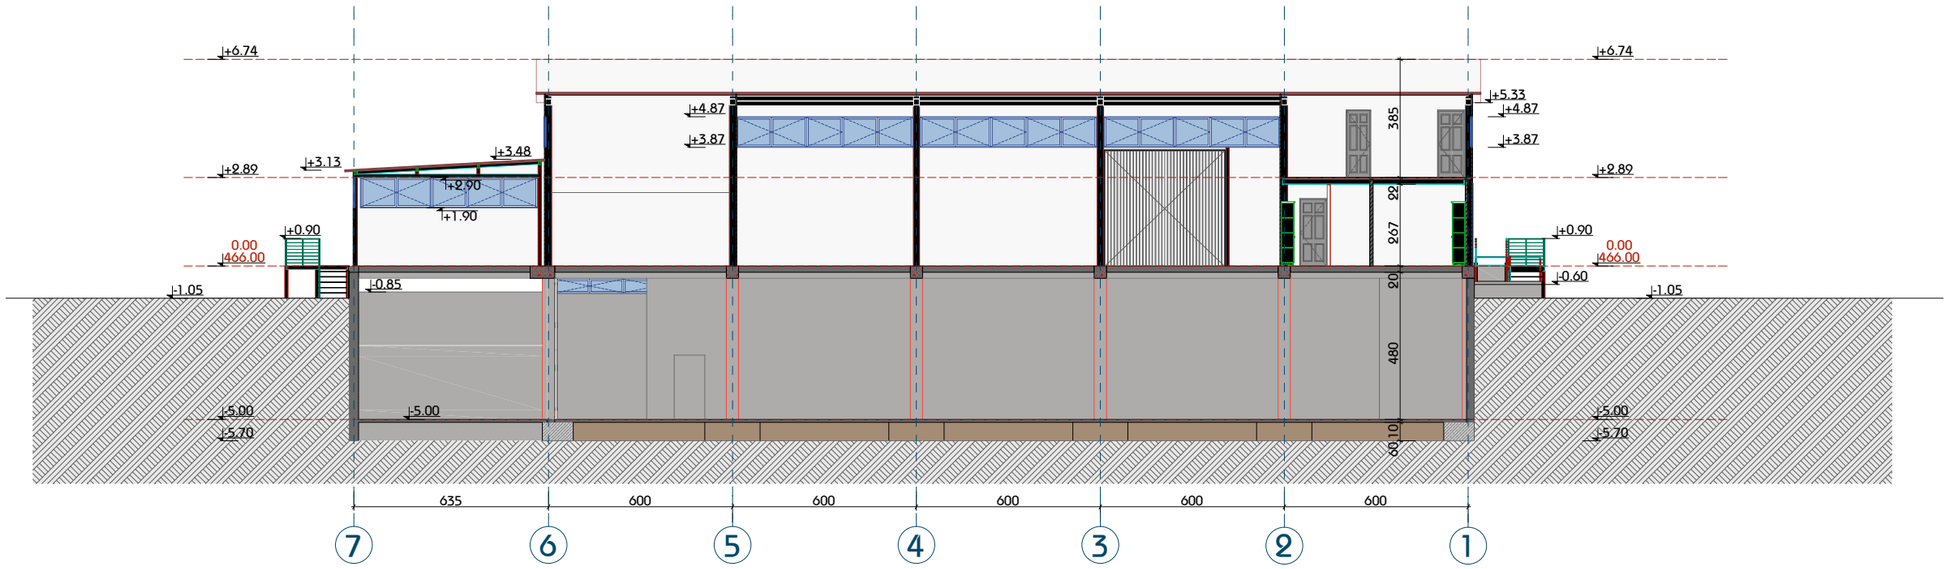

თბილისი 2024 წელი	15.07.2024	A3	ექსპლიკაცია	შენიშვნა	ნახაზის დასახელება	დამკვეთი: შ.პ.ს "ჯი ემ ბილდინგი" ID: 406161166
პირობითი აღნიშვნები					ჭრილი 1-1	**საწყობი (პროექტირება) (N1)**
ნაკვეთის საზღვარი						მისამართი: ქ. თბილისი, ქვჩა ჯიზიყი, ბოლოში ს/კ: 01.19.24.007.006
0.00 0.00 არქიტექტურული ნიშნული						შ.პ.ს "არქდანი" ს/კ: 427740484 გაბაშვილის ქ. №11 ტელ. 595041112
1 ჭრილის ხაზი						დირექტორი: ბ. დანელიშვილი
						არქიტექტორი: ბ. დანელიშვილი
						სტადია: მპ | შურცელი | შურცლები
						მასშტაბი 1:200

-5.70

-5.00

0.00

466.00

+2.89

+6.74

-5.70

-5.00

0.00

466.00

+2.89

+6.74

+3.87

+4.87

+3.87

+4.87

+0.90

-0.90

-0.40

-1.05 -1.05

+5.33

600 600 600 600

60

10 480 20 267 22

თბილისი

2024 წელი 15.07.2024 A3

პირობითი აღნიშვნები

ნაკვეთის საზღვარი

არქიტექტურული

ნიშნული
ჭრილის ხაზი
1

არქიტექტორი: ბ. დანელიშვილი

მასშტაბი 1:200

საწყობი (კორექტირება) (N1)

მისამართი:

ქ. თბილისი, ქუჩა qiziyi, ბოლოში

s/k: 01.19.24.007.006

დამკვეთი:

შ.პ.ს "ჯი ემ ბილდინგი"

ID: 406161166

სტადია მპ ფურცელი ფურცლები

დირექტორი: ბ. დანელიშვილი

S.p.s "arqdani" s/k: 427740484

გაბაშვილის ქ. #11 ტელ. 595041112

ექსპლიკაცია შენიშვნა

ჭრილი 2-2

ნახაზის დასახელება

ჭრილი 2-2

m. 1:200

e d g b a
0.00 0.00

ჭრილი 1-1
მ. 1:100

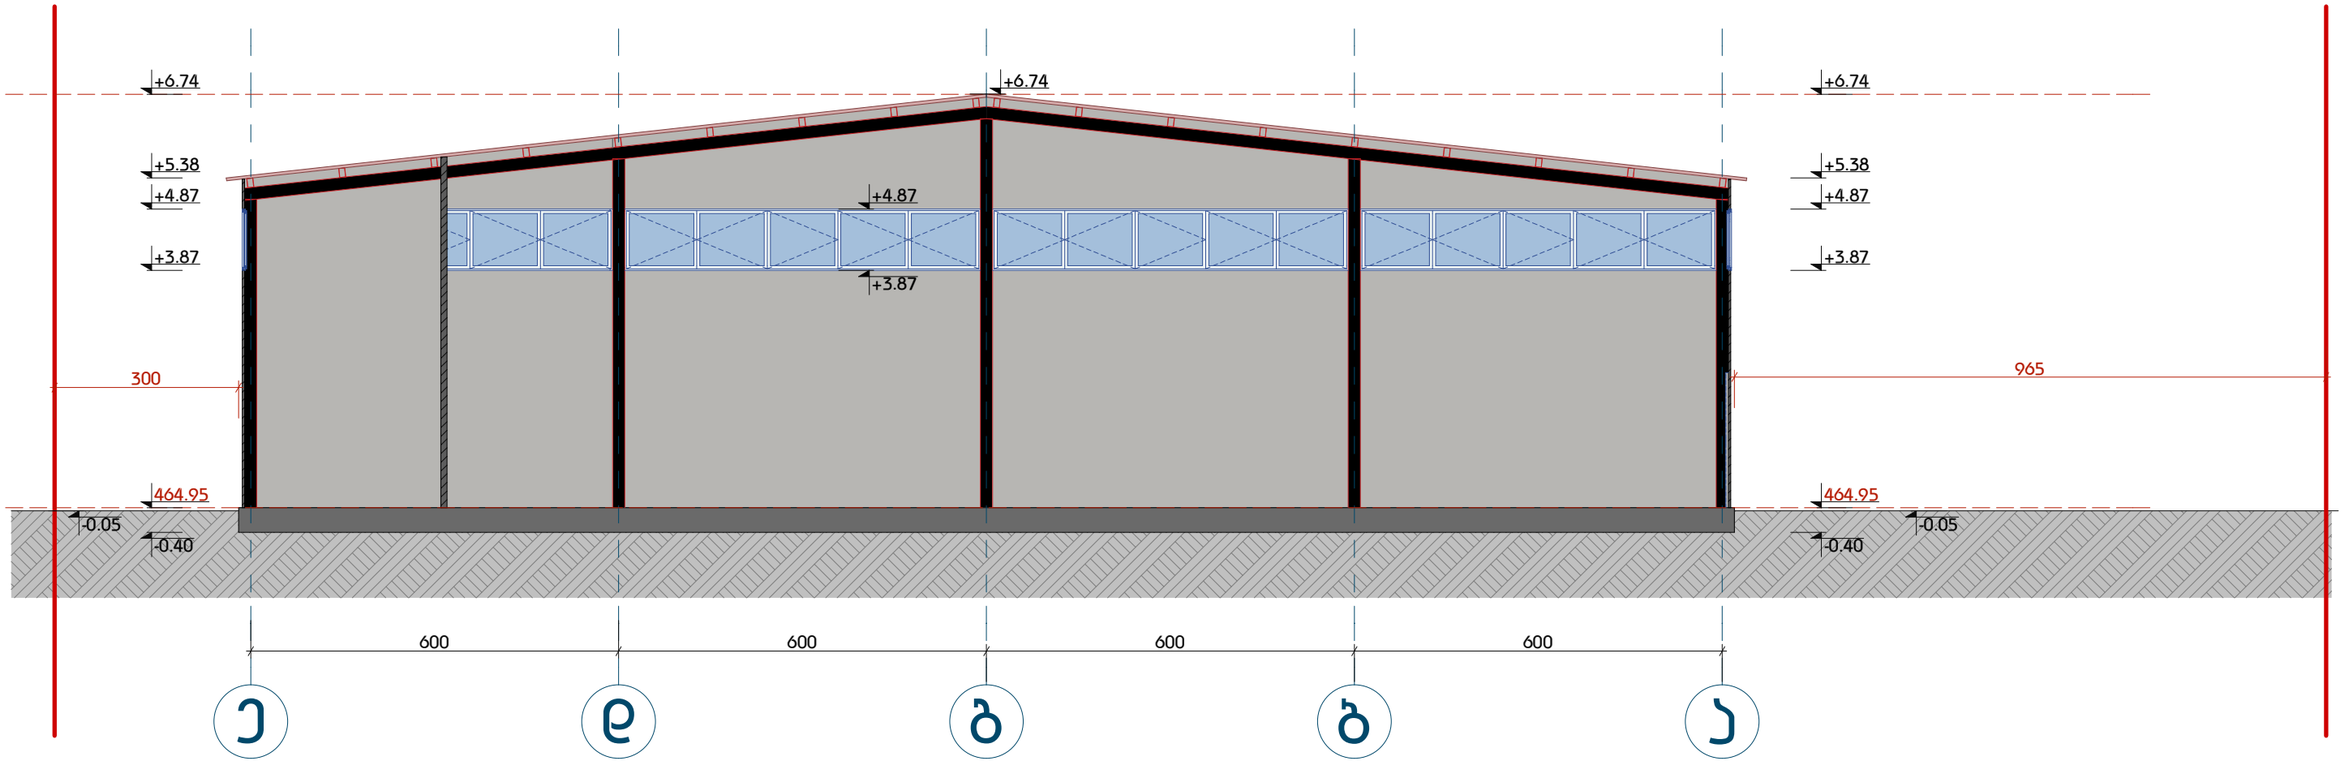

თბილისი 2024 წელი	15.07.2024	A3	ექსპლიკაცია	შენიშვნა	ნახაზის დასახელება	დამკვეთი: შ.პ.ს "ჯი ემ ბილდინგი" ID: 406161166
პირობითი აღნიშვნები					ჭრილი 1-1	**სანყობი (პროექტირება) (N2)**
ნაკვეთის საზღვარი						მისამართი: ქ. თბილისი, ქუჩა ქიზიყი, ბოლოში ს/ნ: 01.19.24.007.006
0.00 0.00 არქიტექტურული ნიშნული						შ.პ.ს "არქდანი" ს/კ: 427740484 ბაბაშვილის ქ. №11 ტელ. 595041112
1 ჭრილის ხაზი						დირექტორი: ბ. დანელიშვილი
						არქიტექტორი: ბ. დანელიშვილი
						მასშტაბი 1:100

ჭრილი 2-2

მ. 1:200

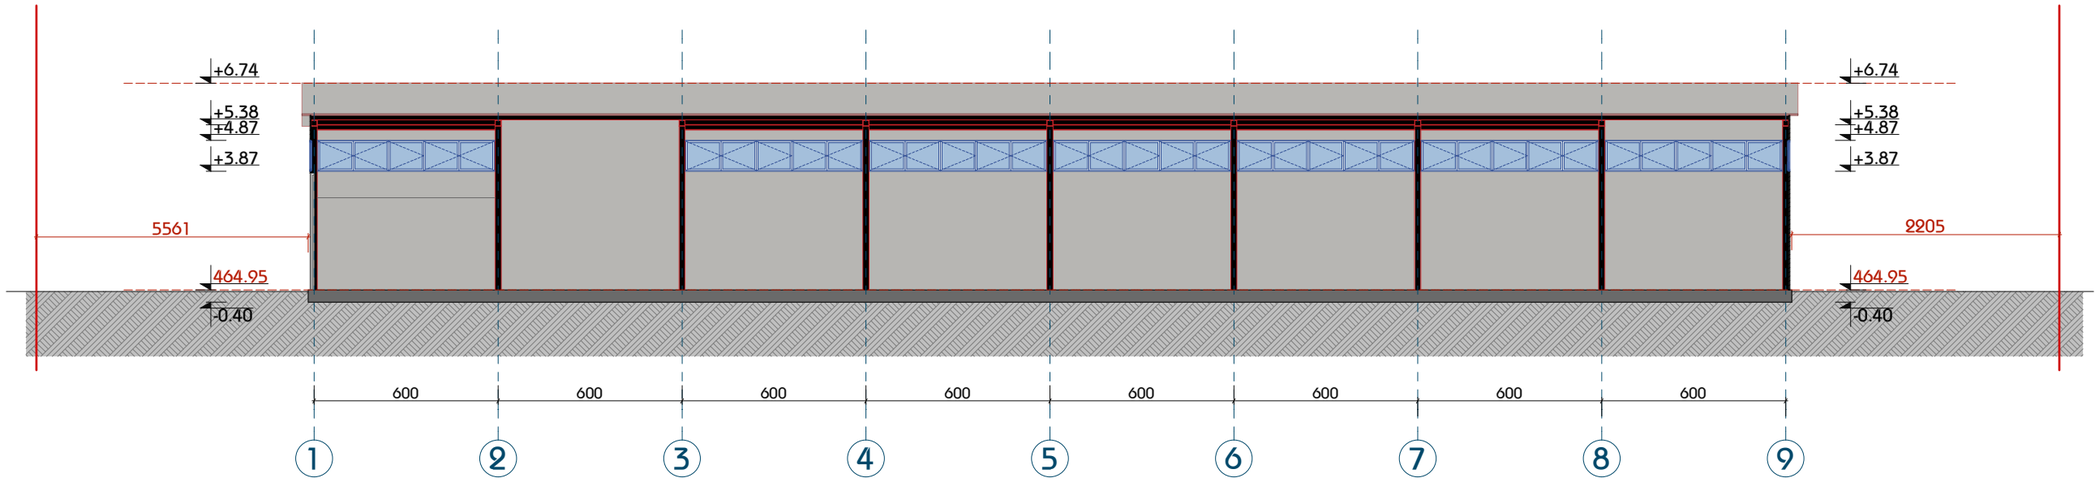

თბილისი 2024 წელი	15.07.2024	A3	ექსპლიკაცია	შენიშვნა	ნახაზის დასახელება	დამკვეთი: შ.პ.ს "ჯი ემ ბილდინგი" ID: 406161166
პროგრამი აღნიშვნები					ჭრილი 2-2	**სანყობი (პროექტირება) (N2)**
ნაკვეთის საზღვარი						მისამართი: ქ. თბილისი, ქუჩა ქიზიყი, ბოლოში ს/კ: 01.19.24.007.006
0.00 0.00 არქიტექტურული ნიშნული						
1 ჭრილის ხაზი						

შ.პ.ს "არქდანი" ს/კ: 427740484
გაბაშვილის ქ. №11 ტელ. 595041112

დირექტორი:	ბ. დანელიშვილი
არქიტექტორი:	ბ. დანელიშვილი

სტადია	მპ	შურცელი		შურცლები	

მასშტაბი 1:200