










1:200

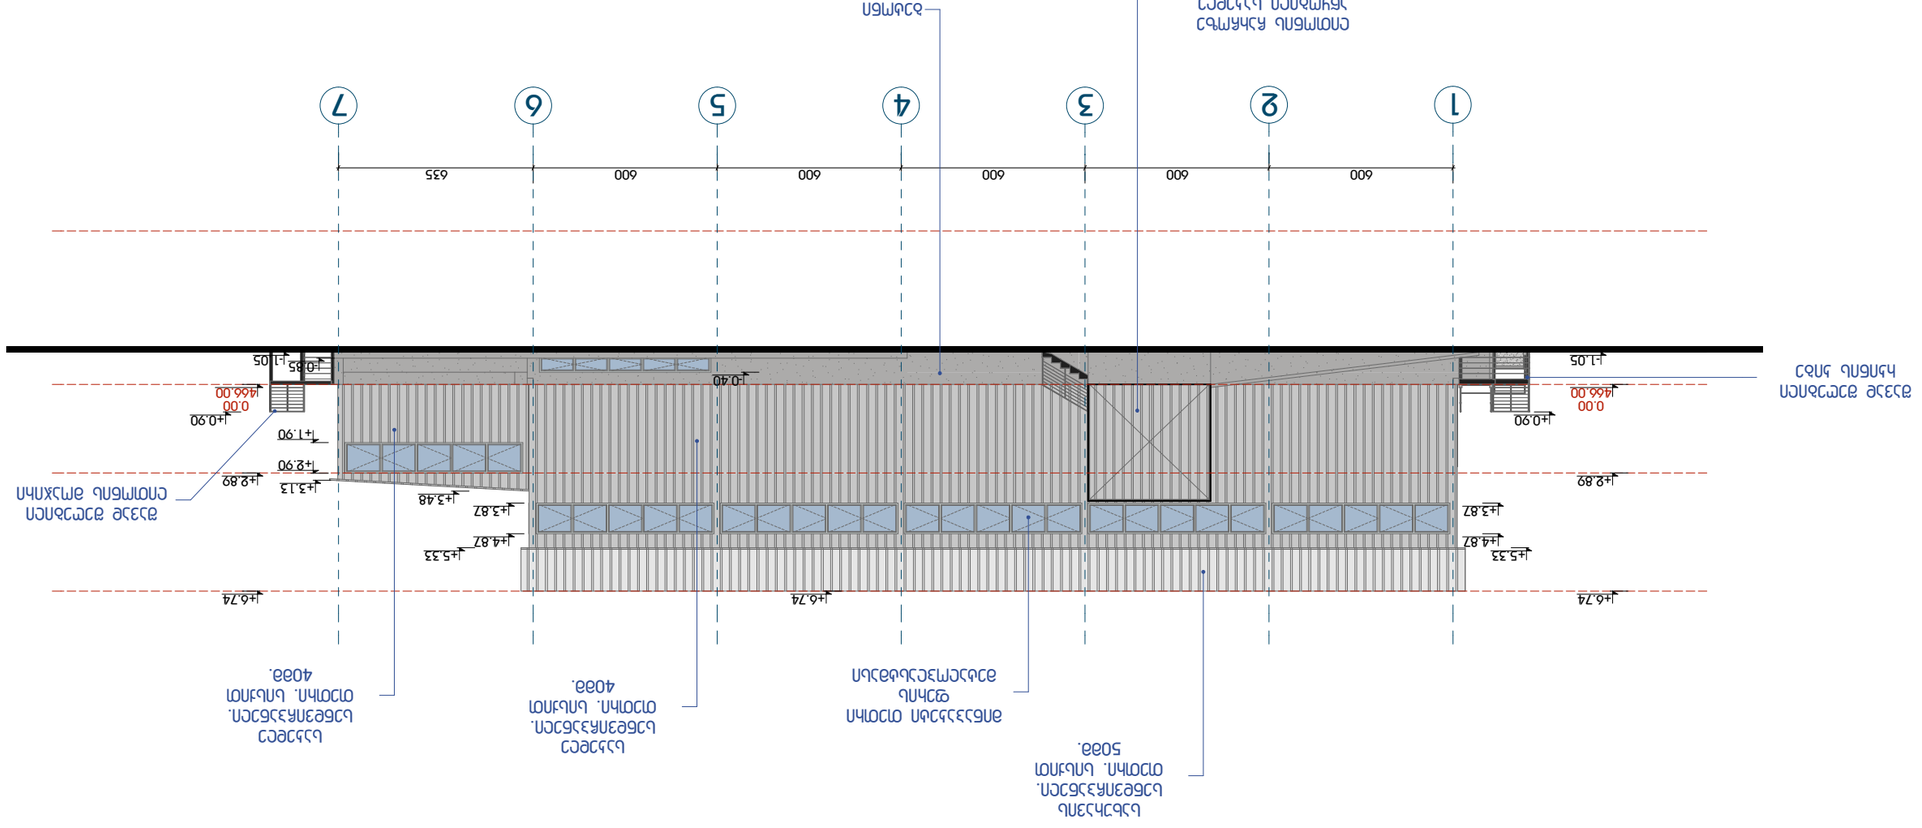
1
2
3
4
5
6
7
600
600
600
600
600
635
4

ფასადი 7-1

მ. 1:200

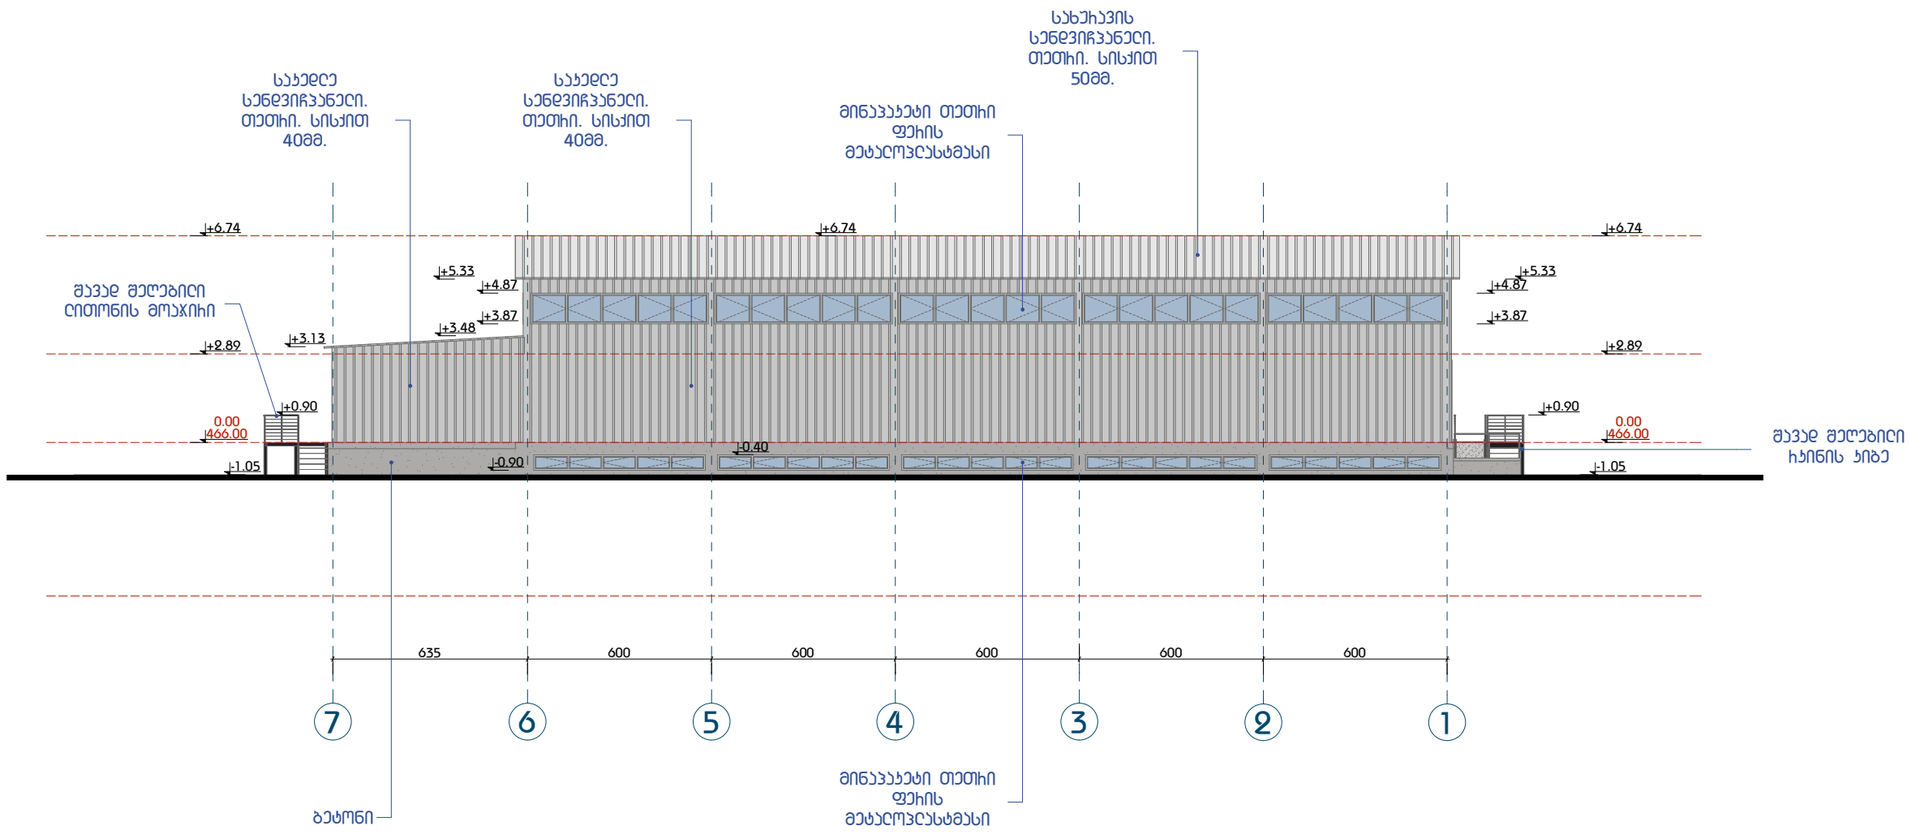


თბილისი 2024 წელი	15.07.2024	A3	ექსპლიკაცია	შენიშვნა	ნახაზის დასახელება	დამკვეთი: შ.პ.ს "ჯი ემ ბილდინგი" ID: 406161166
პირობითი აღნიშვნები					ფასადი 7-1	**სანყობი (პროექტირება) (N1)**
ნაკვეთის საზღვარი						მისამართი: ქ. თბილისი, ქუჩა ქიზიყი, ბოლოში ს/კ: 01.19.24.007.006
0.00 0.00 არქიტექტურული ნიშნული						
1 ჭრილის ხაზი						

შ.პ.ს "არქდანი" ს/კ: 427740484
გაბაშვილის ქ. №11 ტელ. 595041112

დირექტორი:	ბ. დანელიშვილი
არქიტექტორი:	ბ. დანელიშვილი

სტადია	მპ	ფურცელი		ფურცლები	

მასშტაბი 1:200

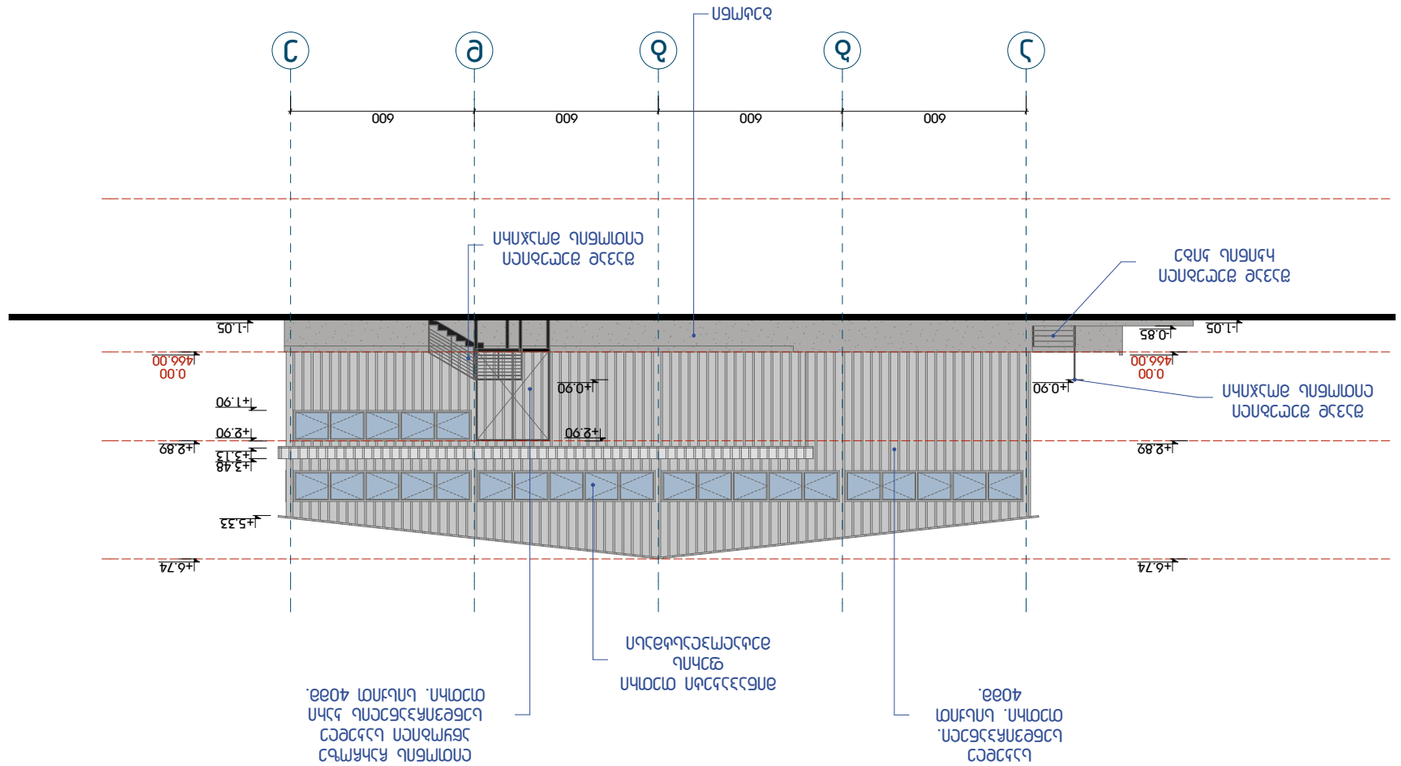










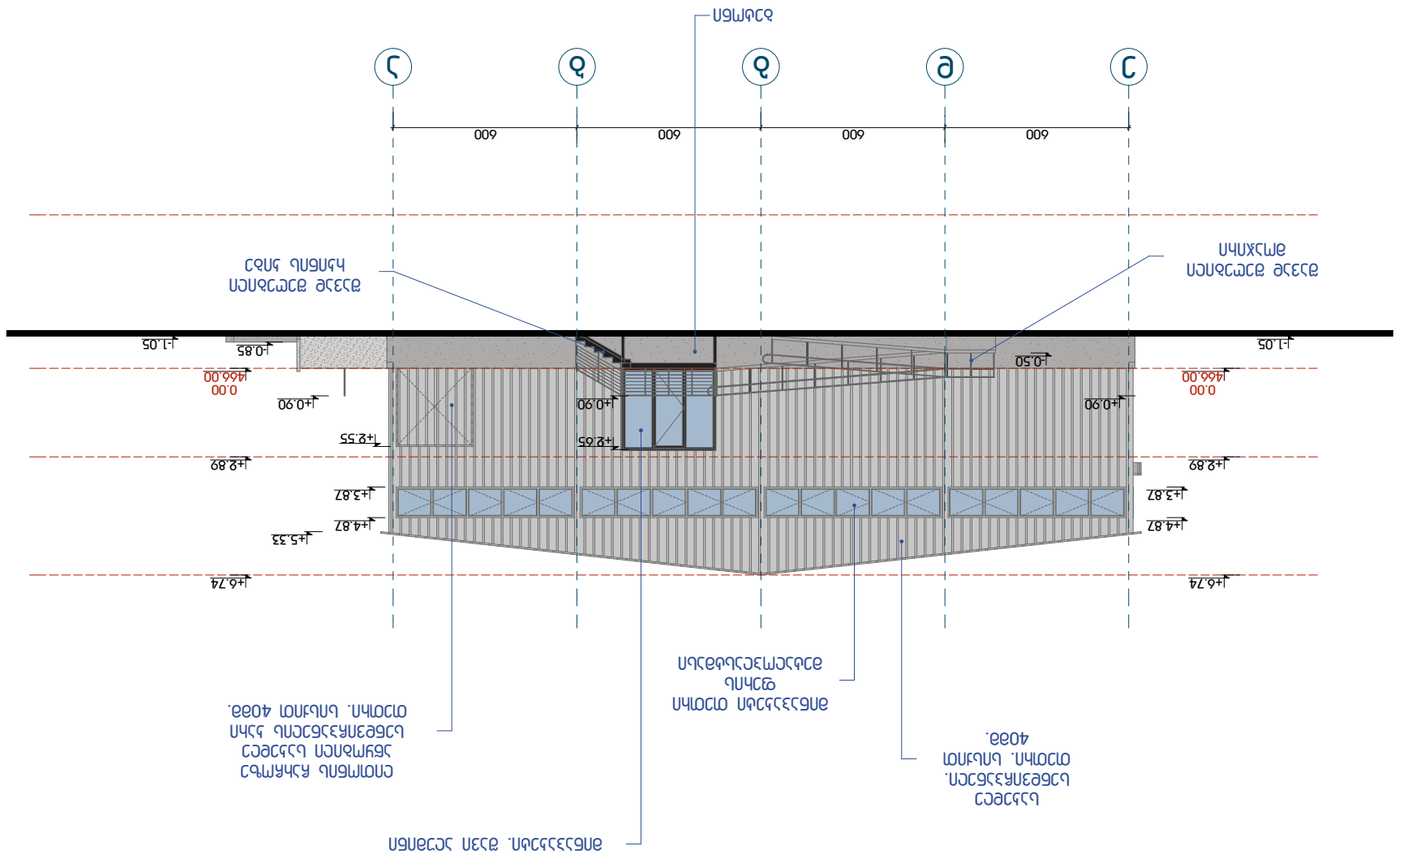










ფ–1
6 ცალი

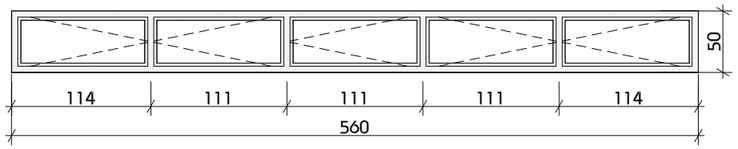


ფ–2
20 ცალი

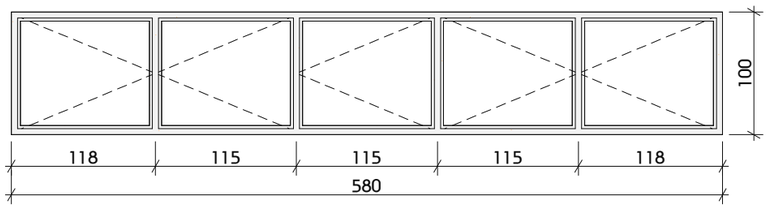


კ–1
1 ცალი

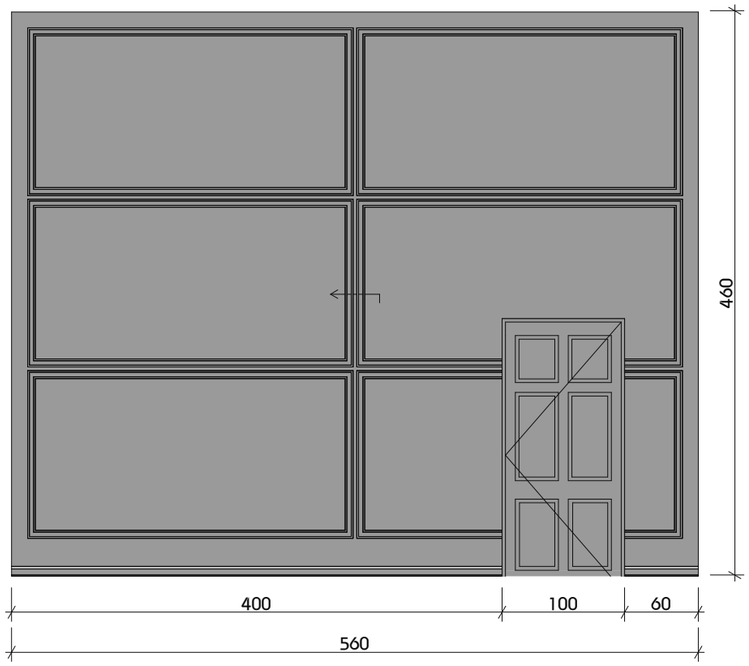


კ–2
1 ცალი

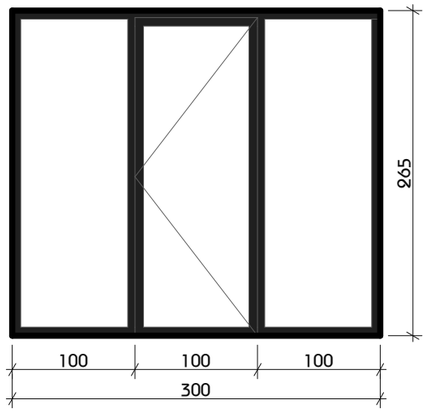


კ–3
1 ცალი

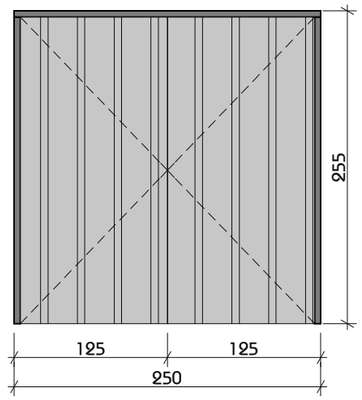

კ–4
1 ცალი

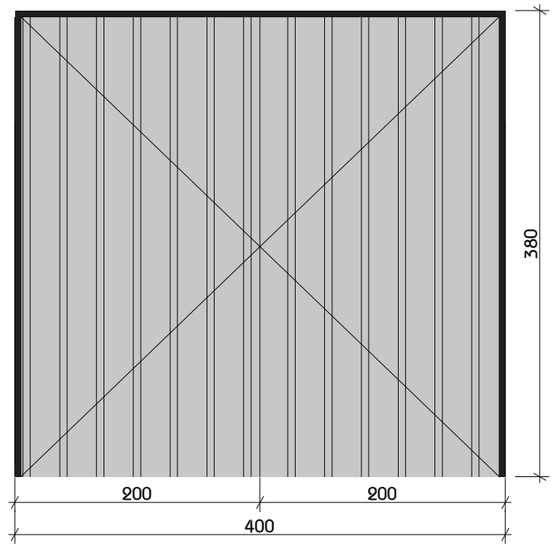

კ–5
1 ცალი

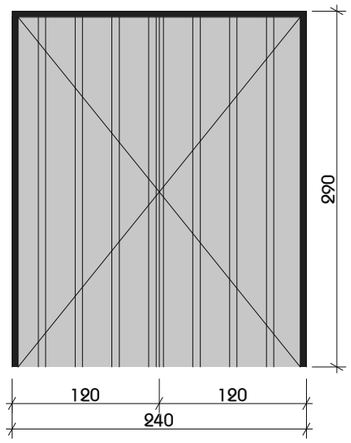

კარების სპეციფიკაცია

	№ მარკა	გაბარიტები სმ.		ფართი მ²	რაოდ. ცალი	მასალა	საერთო ფართი მ²
		სიგანე	სიმაღლე				
1	კ–1 კარი	560	460	25.76	1	რკინა	25.76
2	კ–2 კარი	300	265	7.95	1	ალუმინი	7.95
3	კ–3 კარი	250	255	6.375	1	რკინა სენდვიჩი	6.375
4	კ–4 კარი	400	380	15.2	1	რკინა სენდვიჩი	15.2
5	კ–5 კარი	240	290	6.96	1	რკინა სენდვიჩი	6.96

ფანჯრების სპეციფიკაცია

	№ მარკა	გაბარიტები სმ.		ფართი მ²	რაოდ. ცალი	მასალა	საერთო ფართი მ²
		სიგანე	სიმაღლე				
1	ფ–1 ფანჯარა	560	50	2.80	6	მეტალოპლასტმასი	16.8
2	ფ–2 ფანჯარა	580	100	5.8	20	მეტალოპლასტმასი	116.0

თბილისი 2024 წელი	15.07.2024	A3
პირობითი აღნიშვნები		
ნაკვეთის საზღვარი		
0.00 0.00 არქიტექტურული ნიშნული		
1 ჭრილის ხაზი		

ექსპლიკაცია	შენიშვნა	ნახაზის დასახელება
		ჯაჰ-ფანჯრის სპეციფიკაცია

დამკვეთი:
შ.პ.ს "ჯი ემ ბილდინგი"
ID: 406161166

საწყობი (პროექტირება) (N1)

მისამართი:
ქ. თბილისი, ქეჩა ქიზიყი, ბოლოში
ს/ს: 01.19.24.007.006


შ.პ.ს "არქდანი" ს/კ: 427740484
გაბაშვილის ქ. №11 ტელ. 595041112

დირექტორი:	ბ. დანელიშვილი
არქიტექტორი:	ბ. დანელიშვილი

სტადია	მპ	ფურცელი		ფურცლები	

მასშტაბი 1:50

ფასადი 1-9
მ. 1:200

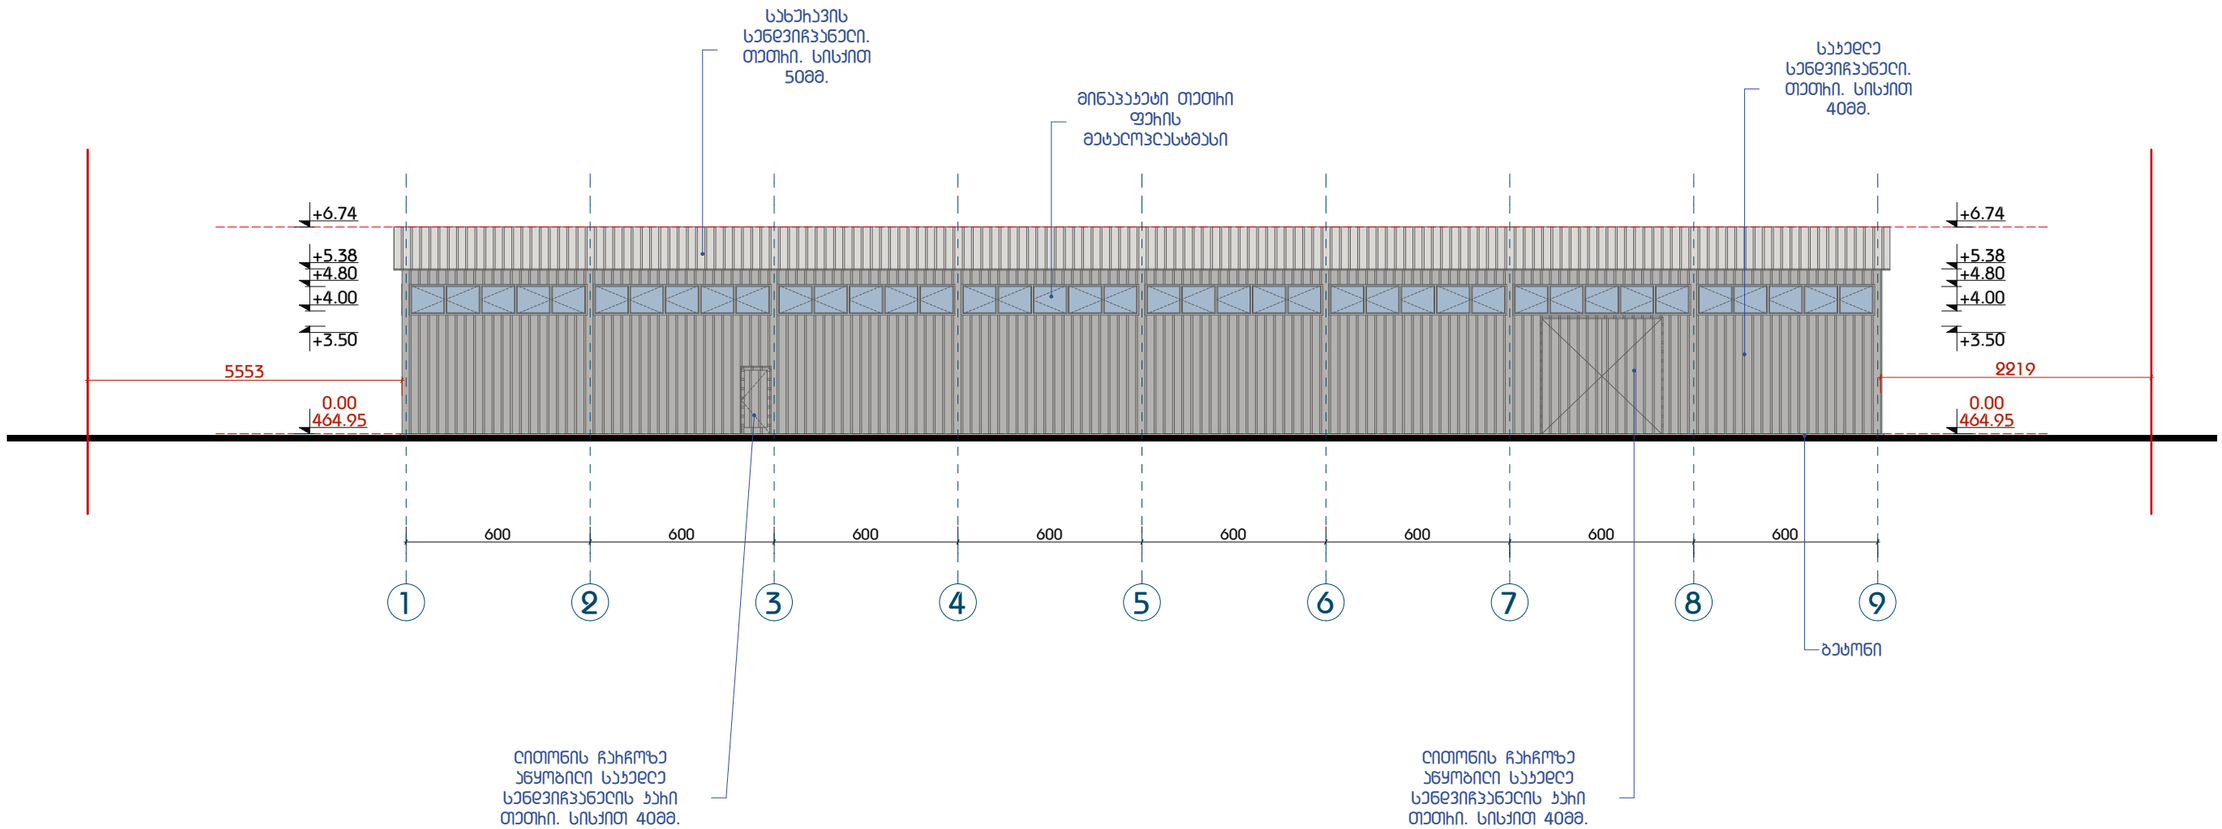

თბილისი 2024 წელი	15.07.2024	A3	ექსპლიკაცია	შენიშვნა	ნახაზის დასახელება	დამკვეთი: შ.პ.ს "ჯი ემ ბილდინგი" ID: 406161166
პირობითი აღნიშვნები					ფასადი 1-9	**სანყობი (პროექტირება) (N2)**
ნაკვეთის საზღვარი						მისამართი: ქ. თბილისი, ქუჩა ქიზიყი, ბოლოში ს/ნ: 01.19.24.007.006
არქიტექტურული ნიშნული						
ჭრილის ხაზი						


შ.პ.ს "არქდანი" ს/კ: 427740484
გაბაშვილის ქ. №11 ტელ. 595041112

დირექტორი:	ბ. დანელიშვილი
არქიტექტორი:	ბ. დანელიშვილი

სტადია	მპ	ფურცელი		ფურცლები	

მასშტაბი 1:200

ფასადი 9-1
მ. 1:200

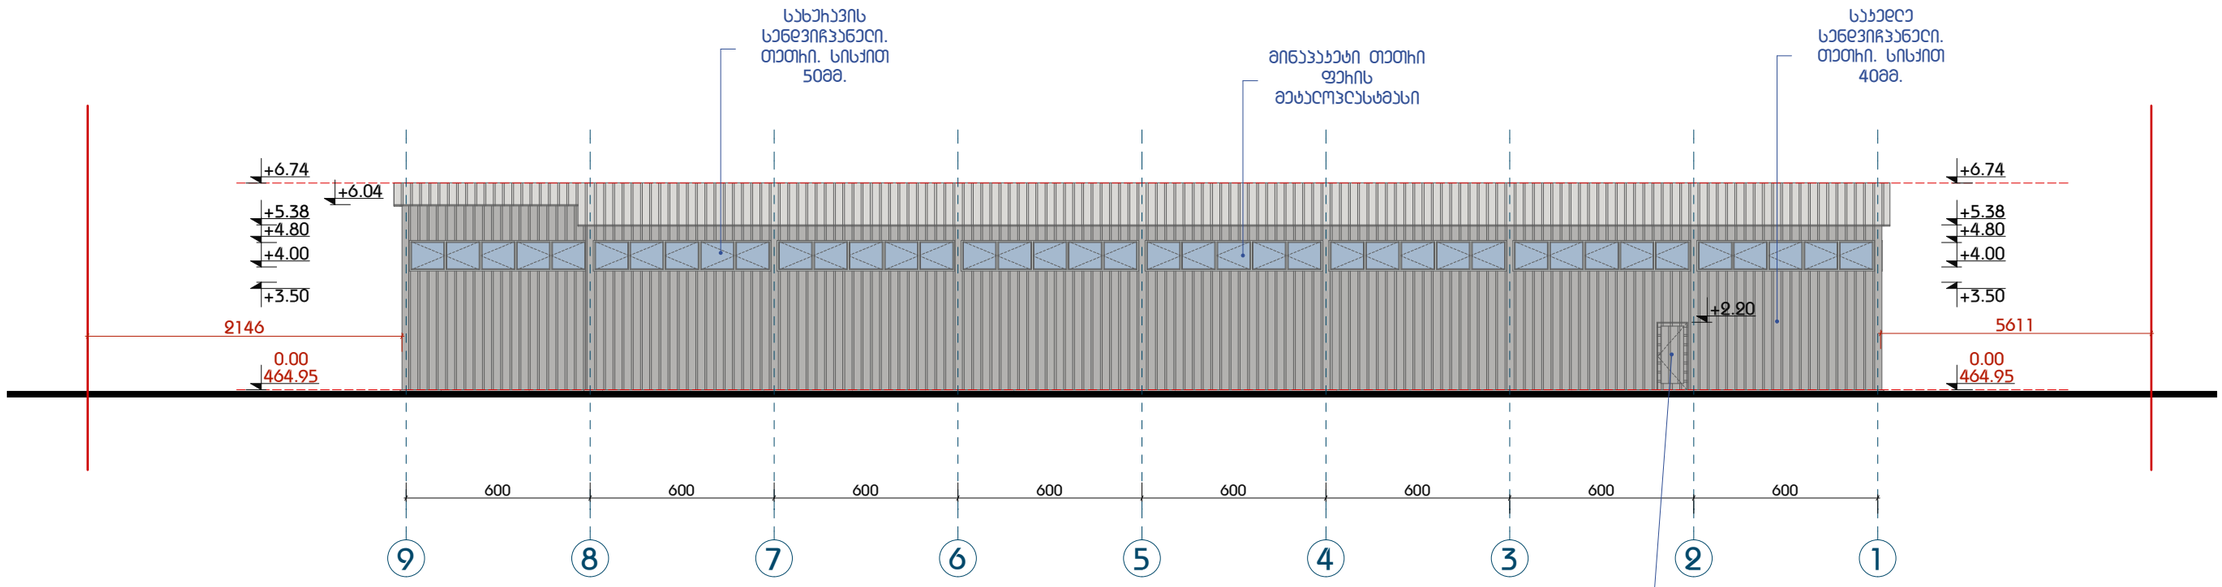

თბილისი 2024 წელი	15.07.2024	A3	ექსპლიკაცია	შენიშვნა	ნახაზის დასახელება	დამკვეთი: შ.პ.ს "ჯი ემ ბილდინგი" ID: 406161166
პირობითი აღნიშვნები					ფასადი 9-1	**სანყობი (პროექტირება) (№2)**
ნაკვეთის საზღვარი						მისამართი: ქ. თბილისი, ქუჩა ქიზიყი, ბოლოში ს/კ: 01.19.24.007.006
0.00 0.00 არქიტექტურული ნიშნული						
1 ჭრილის ხაზი						

შ.პ.ს "არქდანი" ს/კ: 427740484
ბაბაშვილის ქ. №11 ტელ. 595041112


დირექტორი:	ბ. დანელიშვილი
არქიტექტორი:	ბ. დანელიშვილი

სტადია	მპ	ფურცელი		ფურცლები	

მასშტაბი 1:200

ფასადი ა-ე

მ. 1:100

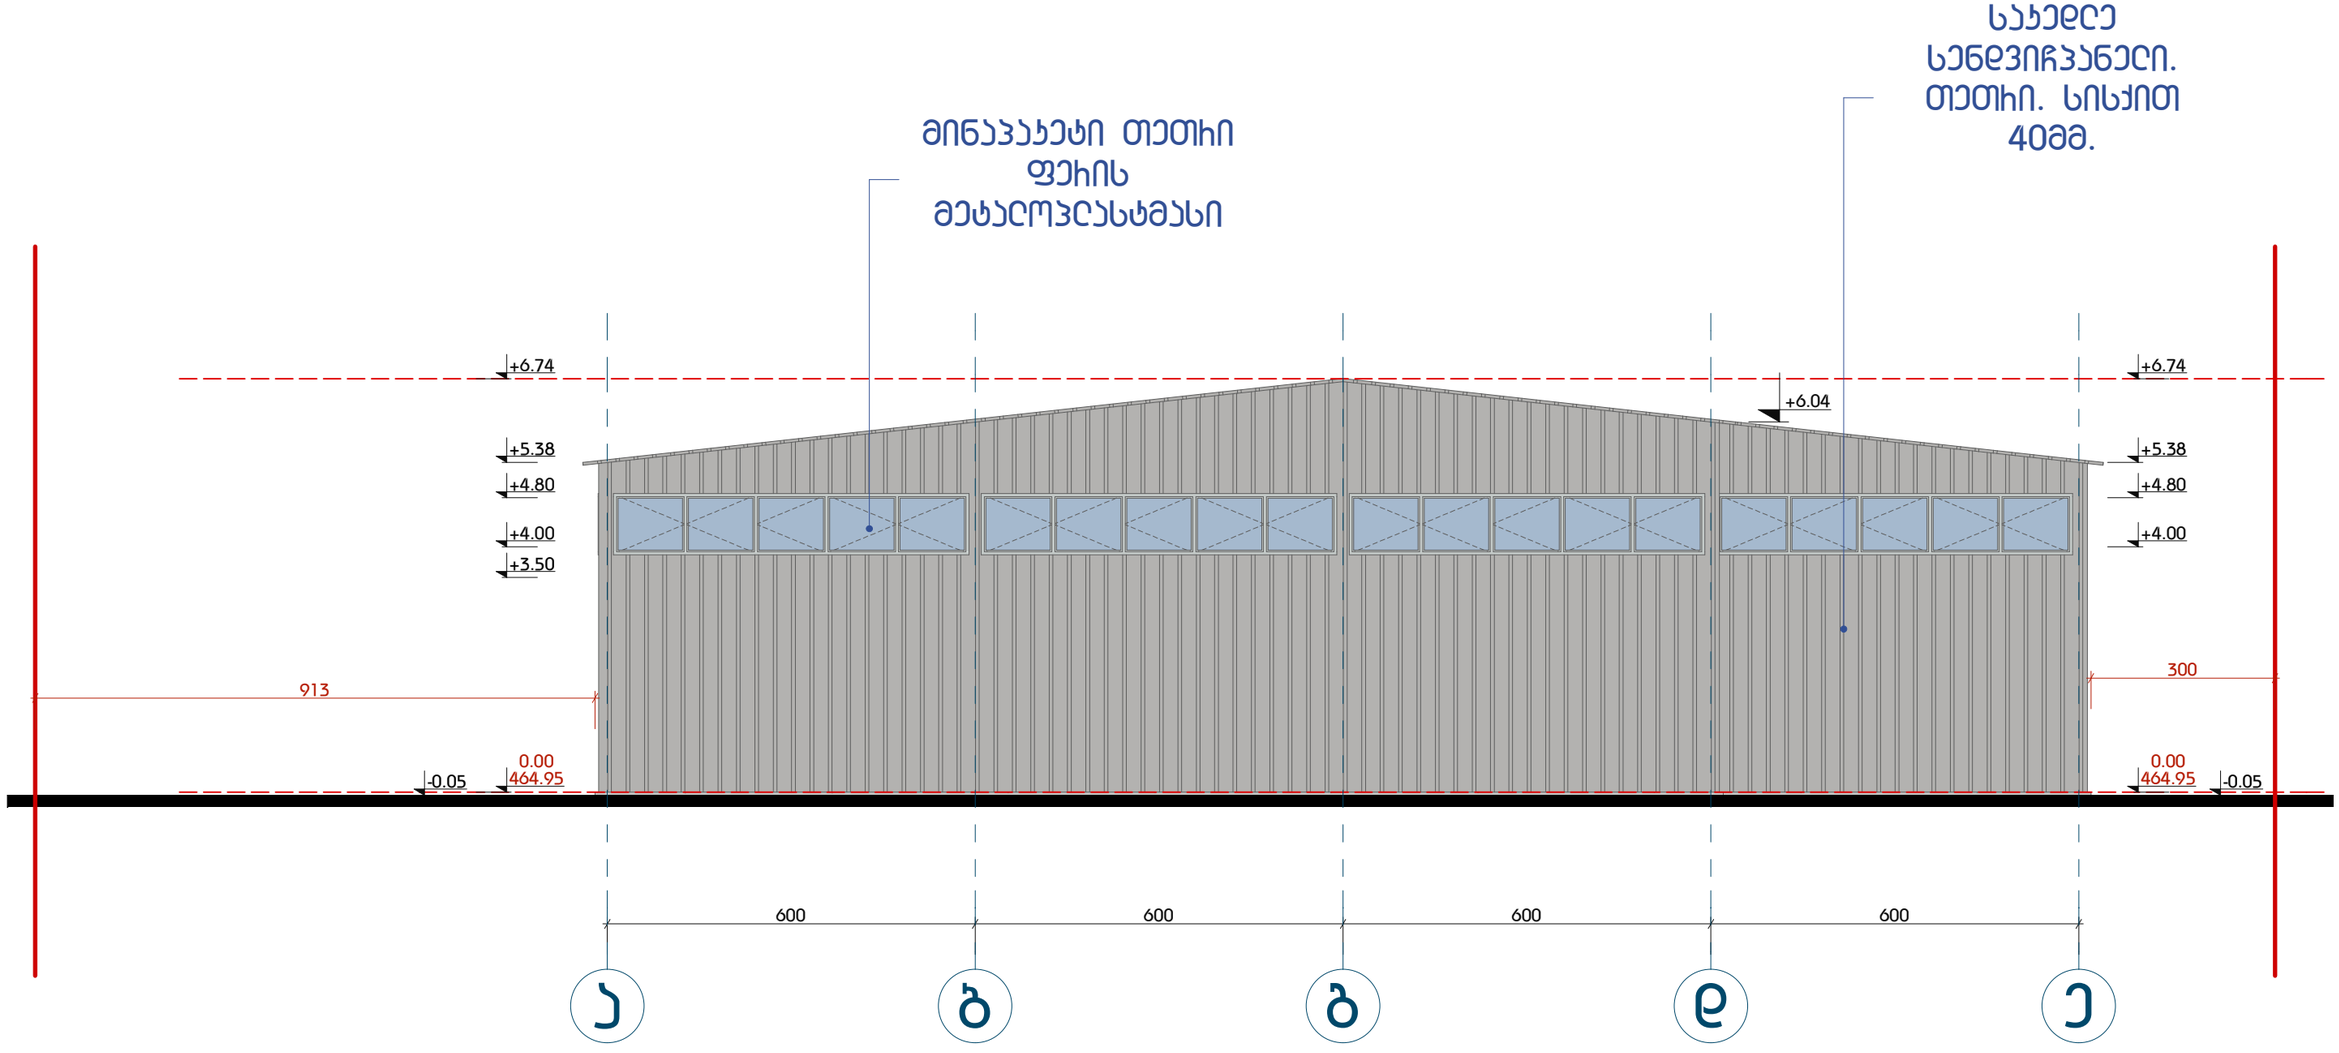

თბილისი 2024 წელი	15.07.2024	A3	ექსპლიკაცია	შენიშვნა	ნახაზის დასახელება	დამკვეთი: შ.პ.ს "ჯი ემ ბილდინგი" ID: 406161166
					ფასადი ა-ე	**სანყობი (პროექტირება) (N2)**
						მისამართი: ქ. თბილისი, ქეჩა ქიზიყი, ბოლოში ს/კ: 01.19.24.007.006

პირობითი აღნიშვნები

ნაკვეთის საზღვარი

0.00 0.00 არქიტექტურული ნიშნული

1 ჭრილის ხაზი


შ.პ.ს "არქდანი" ს/კ: 427740484

გაბაშვილის ქ. №11 ტელ. 595041112

დირექტორი:					ბ. დანელიშვილი
არქიტექტორი:					ბ. დანელიშვილი
სტადია	მპ	ფურცელი		ფურცლები	

მასშტაბი 1:100

ფასადი ე-ა
მ. 1:100

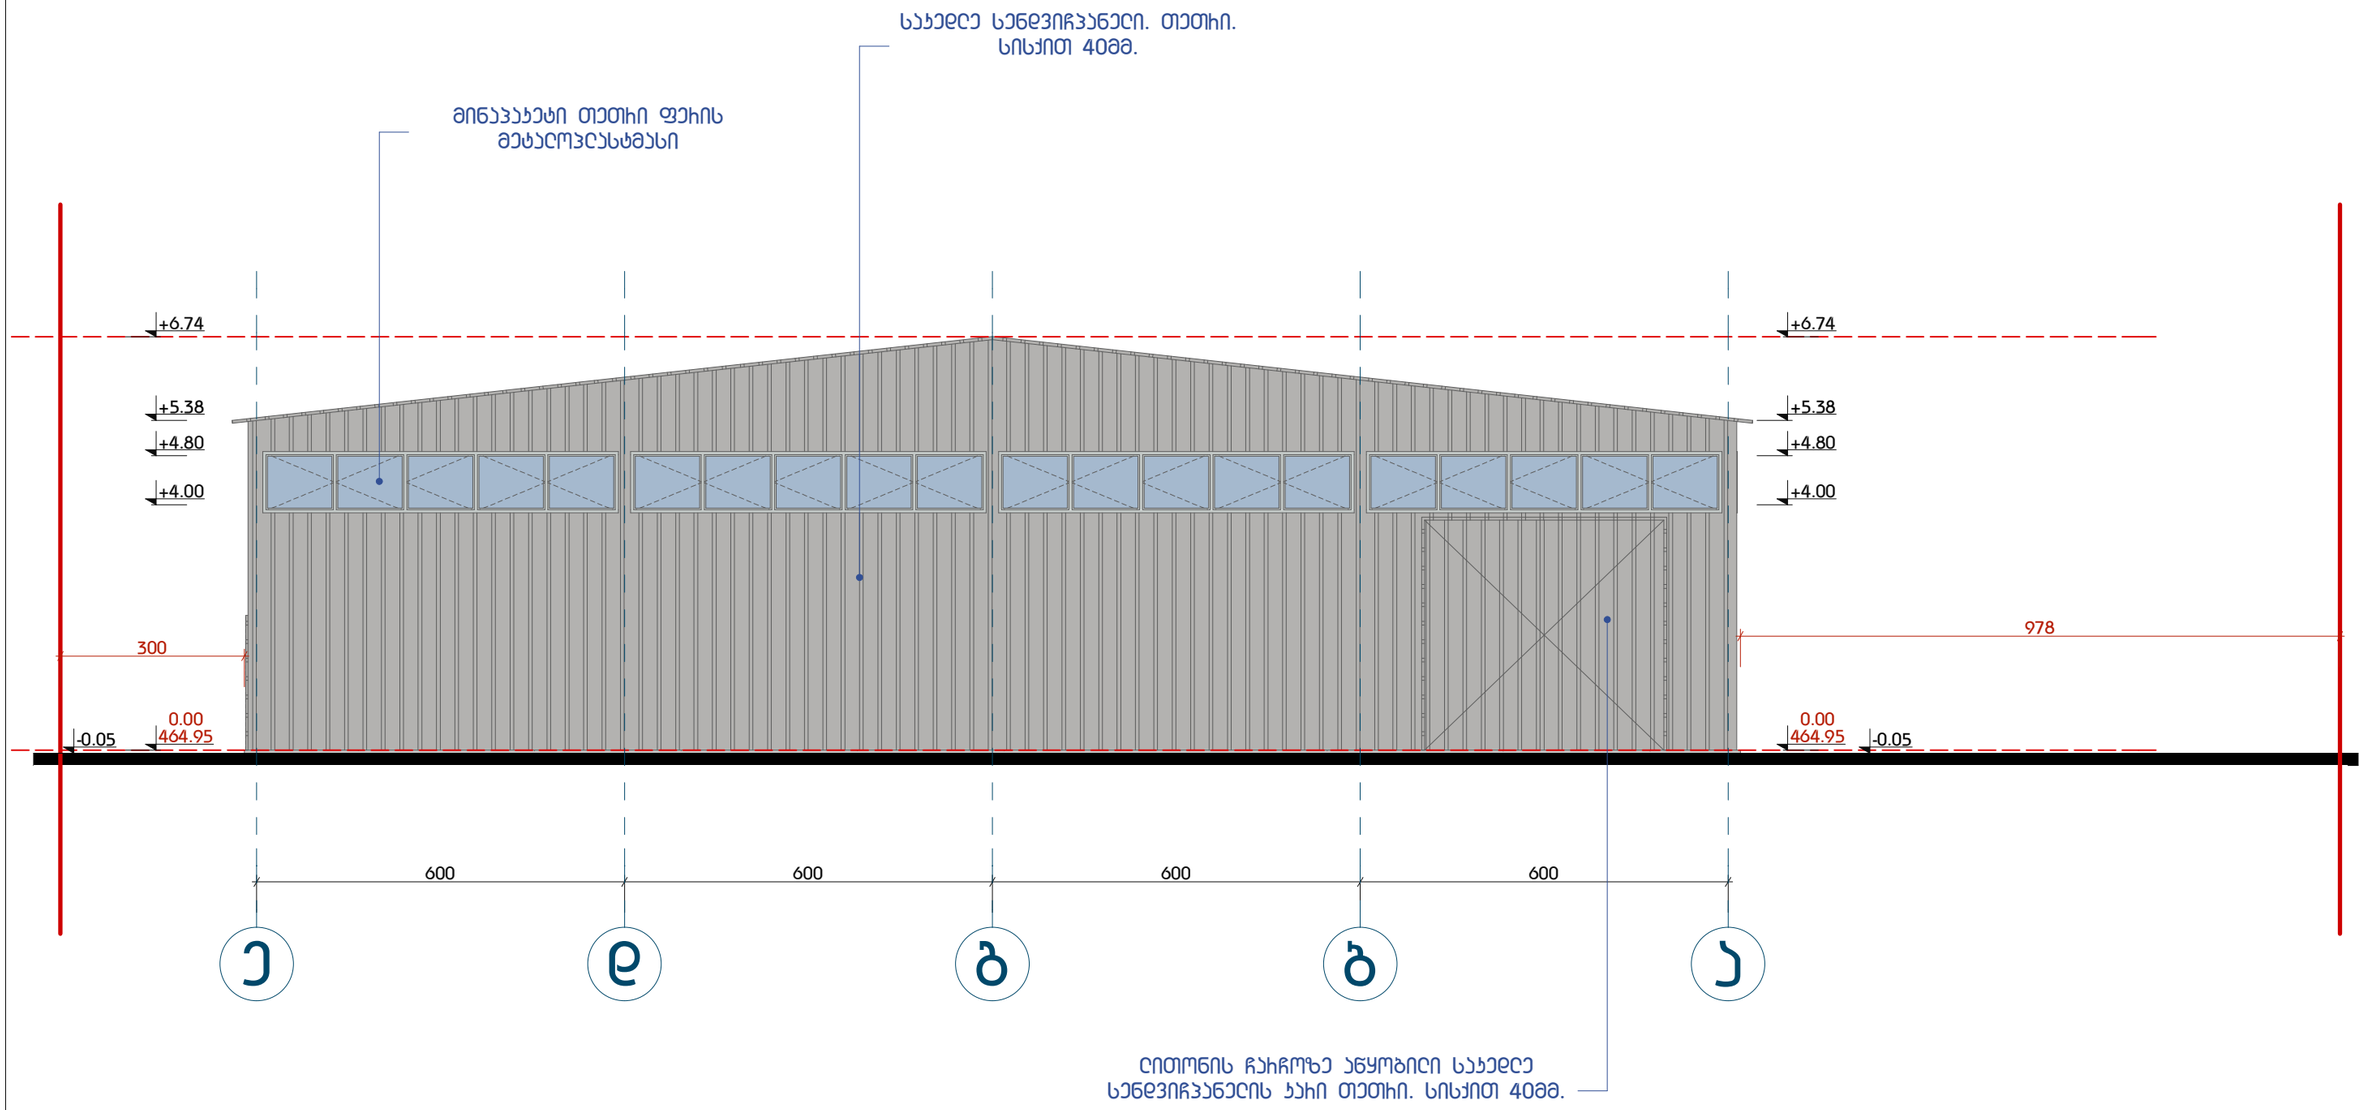

თბილისი 2024 წელი	15.07.2024	A3	ექსპლიკაცია	შენიშვნა	ნახაზის დასახელება	დამკვეთი: შ.პ.ს "ჯი ემ ბილდინგი" ID: 406161166
პირობითი აღნიშვნები					ფასადი ე-ა	**სანყობი (პროექტირება) (N2)**
ნაკვეთის საზღვარი						მისამართი: ქ. თბილისი, ქუჩა ქიზიყი, ბოლოში ს/კ: 01.19.24.007.006
0.00 0.00 არქიტექტურული ნიშნული						
1 ჭრილის ხაზი						


შ.პ.ს "არქდანი" ს/კ: 427740484
გაბაშვილის ქ. №11 ტელ. 595041112

დირექტორი:	ბ. დანელიშვილი
არქიტექტორი:	ბ. დანელიშვილი


სტადია	მპ	ფურცელი		ფურცლები	

მასშტაბი 1:100


ფ-2
24 ცალი

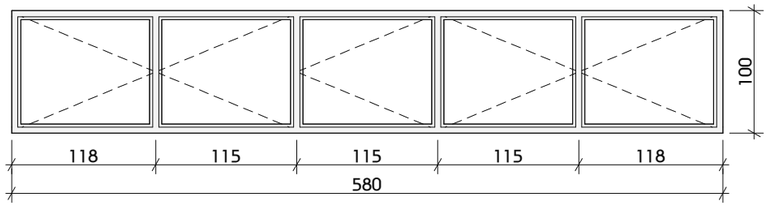

კ-1
2 ცალი

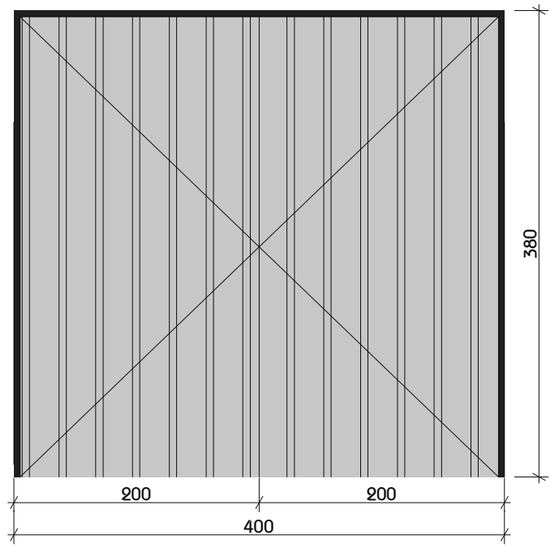

კ-2
1 ცალი

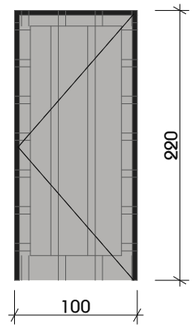

კარების სპეციფიკაცია

	№ მარკა	ბაბარიტები სმ.		ფართი მ²	რაოდ. ცალი	მასალა	საერთო ფართი მ²
		სიგანე	სიმაღლე				
1	კ-1 კარი	400	380	15.2	2	რკინა სენდვიჩი	30.4
2	კ-2 კარი	100	220	2.2	2	რკინა სენდვიჩი	4.4

ფანჯრების სპეციფიკაცია

	№ მარკა	ბაბარიტები სმ.		ფართი მ²	რაოდ. ცალი	მასალა	საერთო ფართი მ²
		სიგანე	სიმაღლე				
1	ფ-1 ფანჯარა	580	100	5.8	24	მეტალოპლასტმასი	139.2

თბილისი 2024 წელი	15.07.2024	A3	ექსპლიკაცია	შენიშვნა	ნახაზის დასახელება
პირობითი აღნიშვნები					
ნაკვეთის საზღვარი					ბაი-ფანჯრის სპეციფიკაცია
0.00 0.00 არქიტექტურული ნიშნული					
1 ჭრილის ხაზი					

დამკვეთი:
შ.პ.ს "ჯი ემ ბილდინგი"
ID: 406161166

სანყობი (პროექტირება) (N1)

მისამართი:
ქ. თბილისი, ქეჩა ქიზიყი, ბოლოში
ს/ნ: 01.19.24.007.006

შ.პ.ს "არქდანი" ს/კ: 427740484
გაბაშვილის ქ. №11 ტელ. 595041112

დირექტორი: ბ. დანელიშვილი
არქიტექტორი: ბ. დანელიშვილი

სტადია	მპ	ფურცელი		ფურცლები	

მასშტაბი 1:50