481300.00 481400.00

4621200.00 4621100.00

N W E S

gza gza gza asfalti gza betonis fila betonis gza betonis gza betonis gza betonis gza betonis gza gruntis gza

1 I/a 1 I/a 2 I/a 2 q/a

kv:81.08.16.423 3458 kv.m

pirobiTi aRniSvnebi

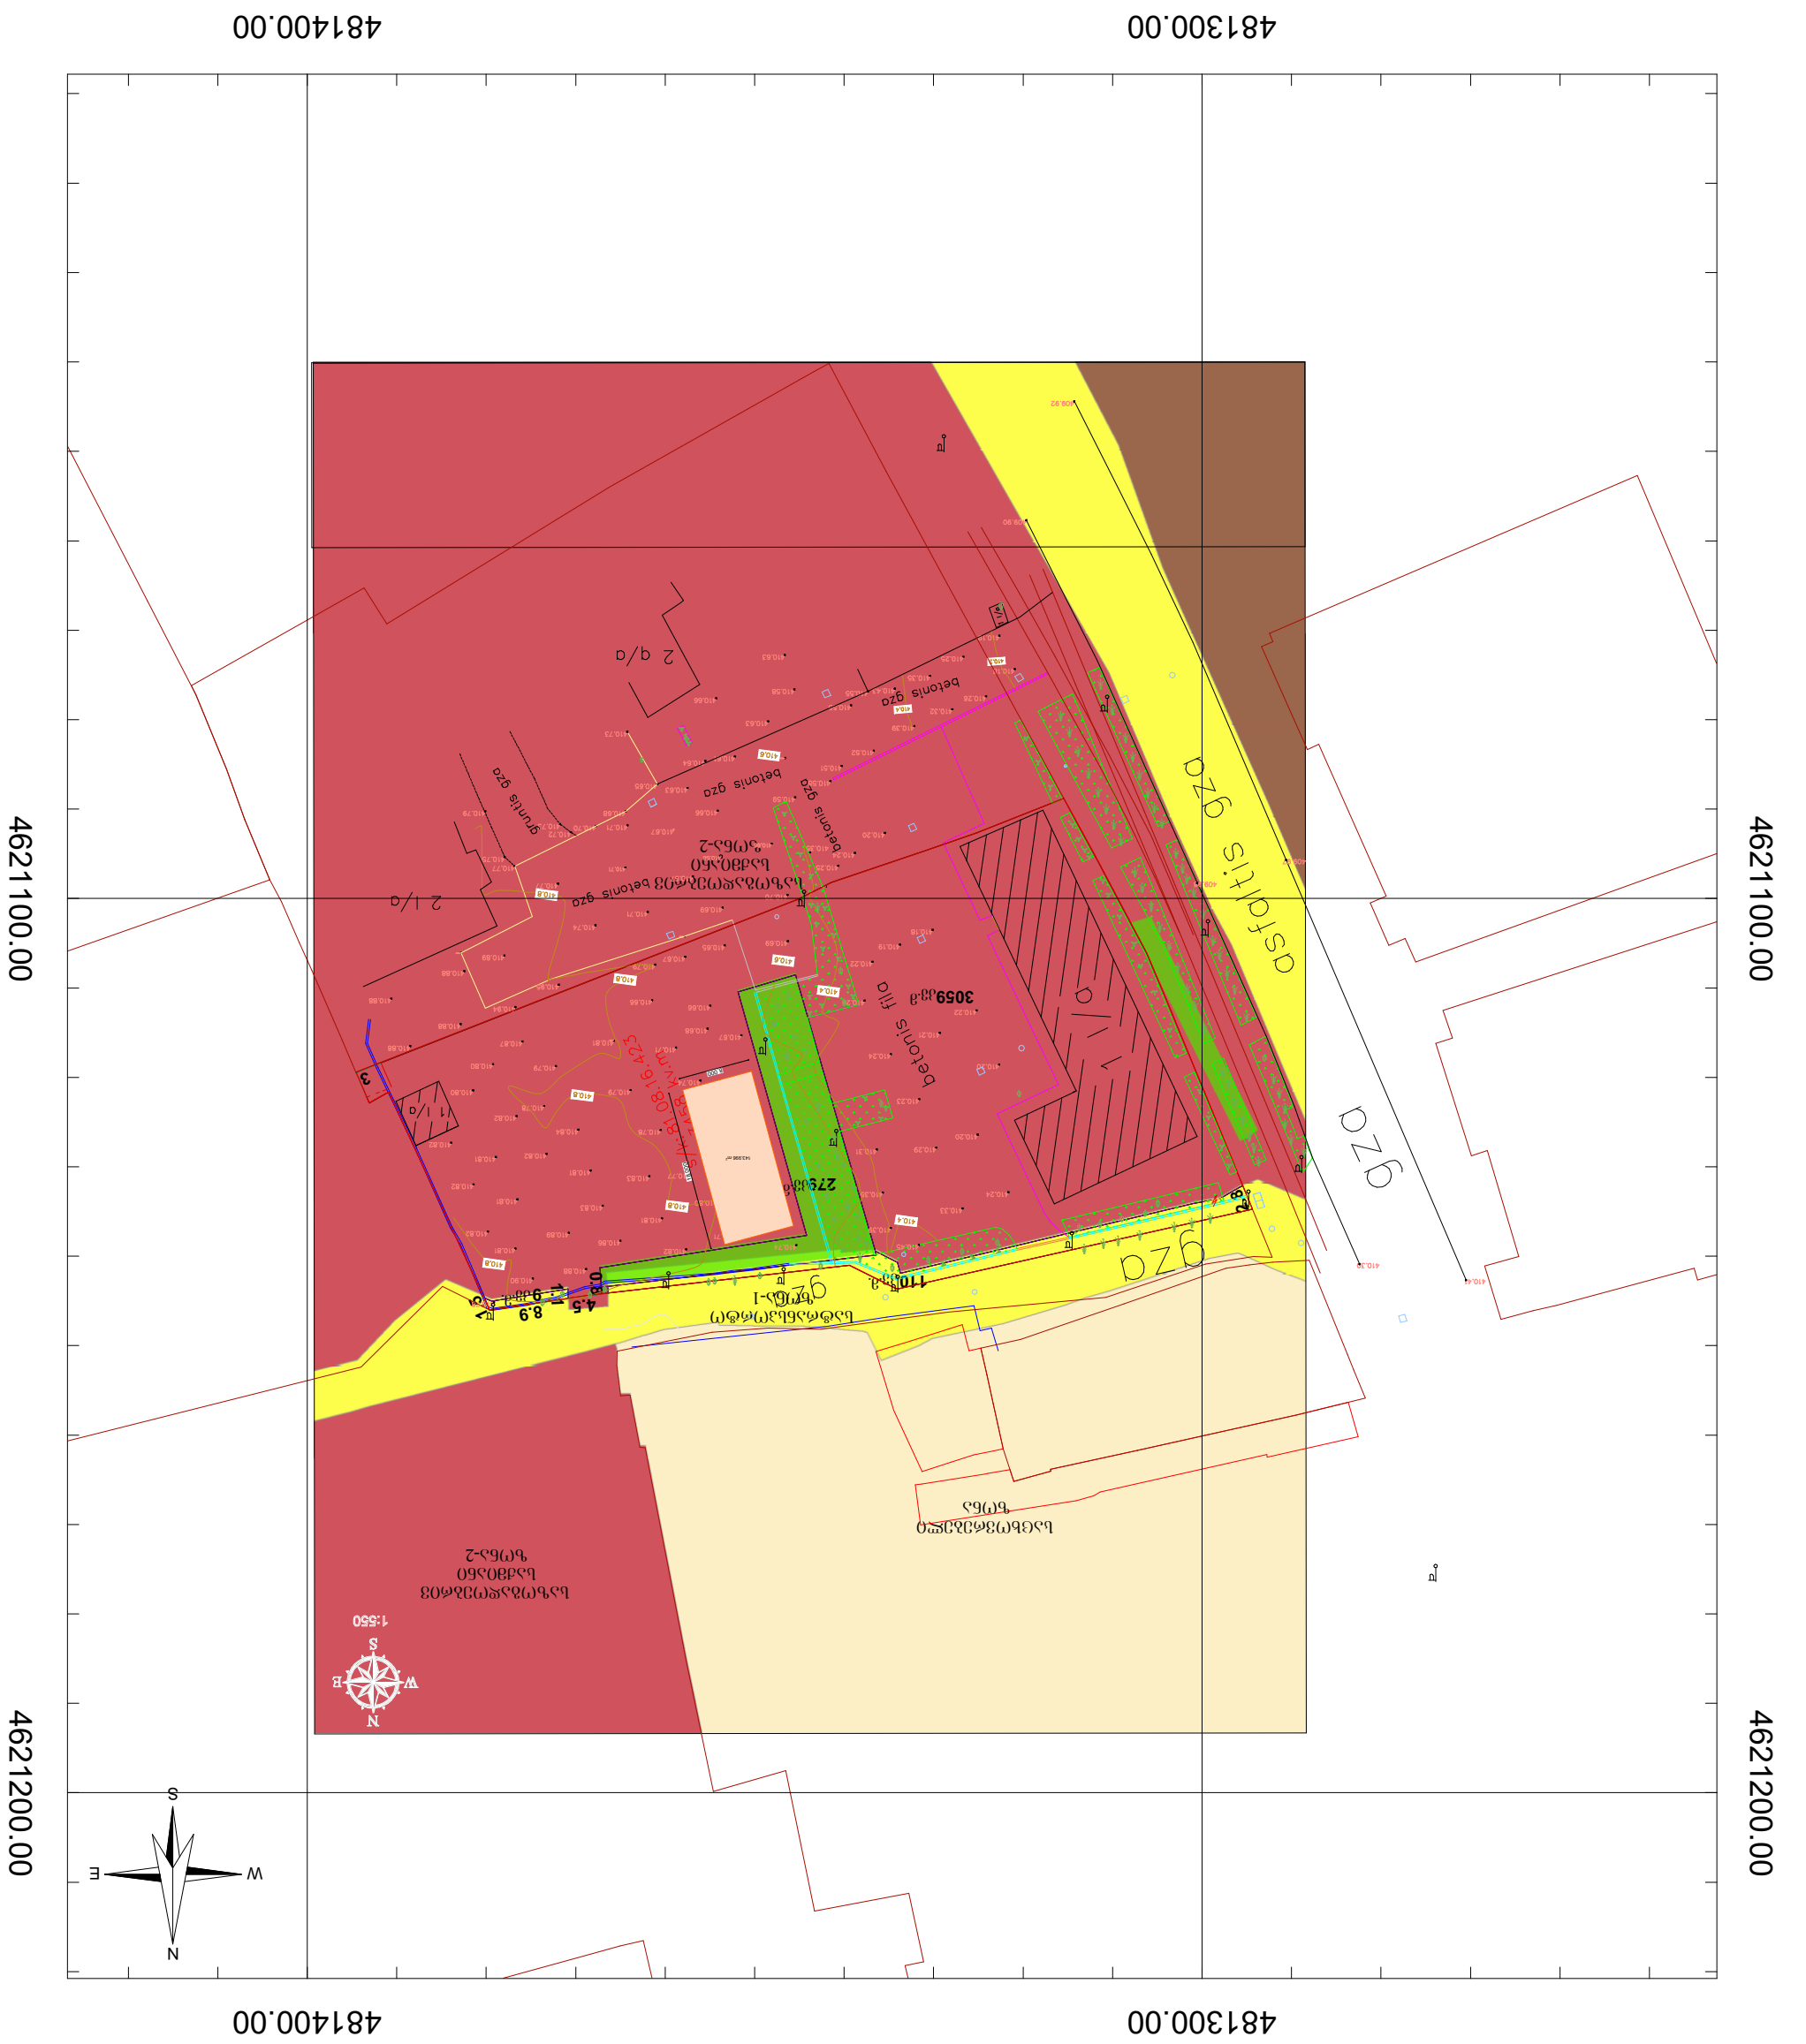
- miwis nakveTis sazRvrebi
- Senoba
- 400 simaRlis niSnuli
- foTlovani xe
- wiwvovani xe
- gazoni
- buCqi
- venaxi
- Wis luqi
- el. boZi
- asfaltis gza
- gruntis gza
- transformatori
- relsi
- bordiuri

4621200 481400

UTM sistemis koordinatebi

topogegma

misamarTi:	qalaqi Tbilisi rafiel aglaZis quCa, N69	
direcTori	ბ. ჯაფარიძე	
azoma		otari tateshvili
daxaza		otari tateshvili
m: 1:1000	farTobi: 3458 kv.m.	21.10.2024


piroblTi aRniSvnebi
miwis nakveTis sazRvrebi
Senoba
UTM sistemis koordinatebi
481400
4621200
°400simaRlis niSnuli
foTlovani xe
wiwvovani xe
v gazoni
buCqi
venaxi
ø□Wis luqi
el. boZi
asfaltis gza
grunTis gza
transformatori
reisi
bordiuri
misamarTi:
qalaqi Tbilisi, rajoni vakis quCa, N59
direcTori
b. xaqanaSvili
azoma
daxaza
farTobi: 3458 kv.m.
m: 1:1000
topogegma
481300.00
481400.00
4621100.00
4621200.00
gza
asfaltis gza
betonis gza
grunTis gza
betonis fila
3059კვ.მ
2795კვ.მ
110კვ.მ
9 ადგ.
8.9
4.5
0.8
2 1/a
1 1/a
3
1:550
N
S
W
E