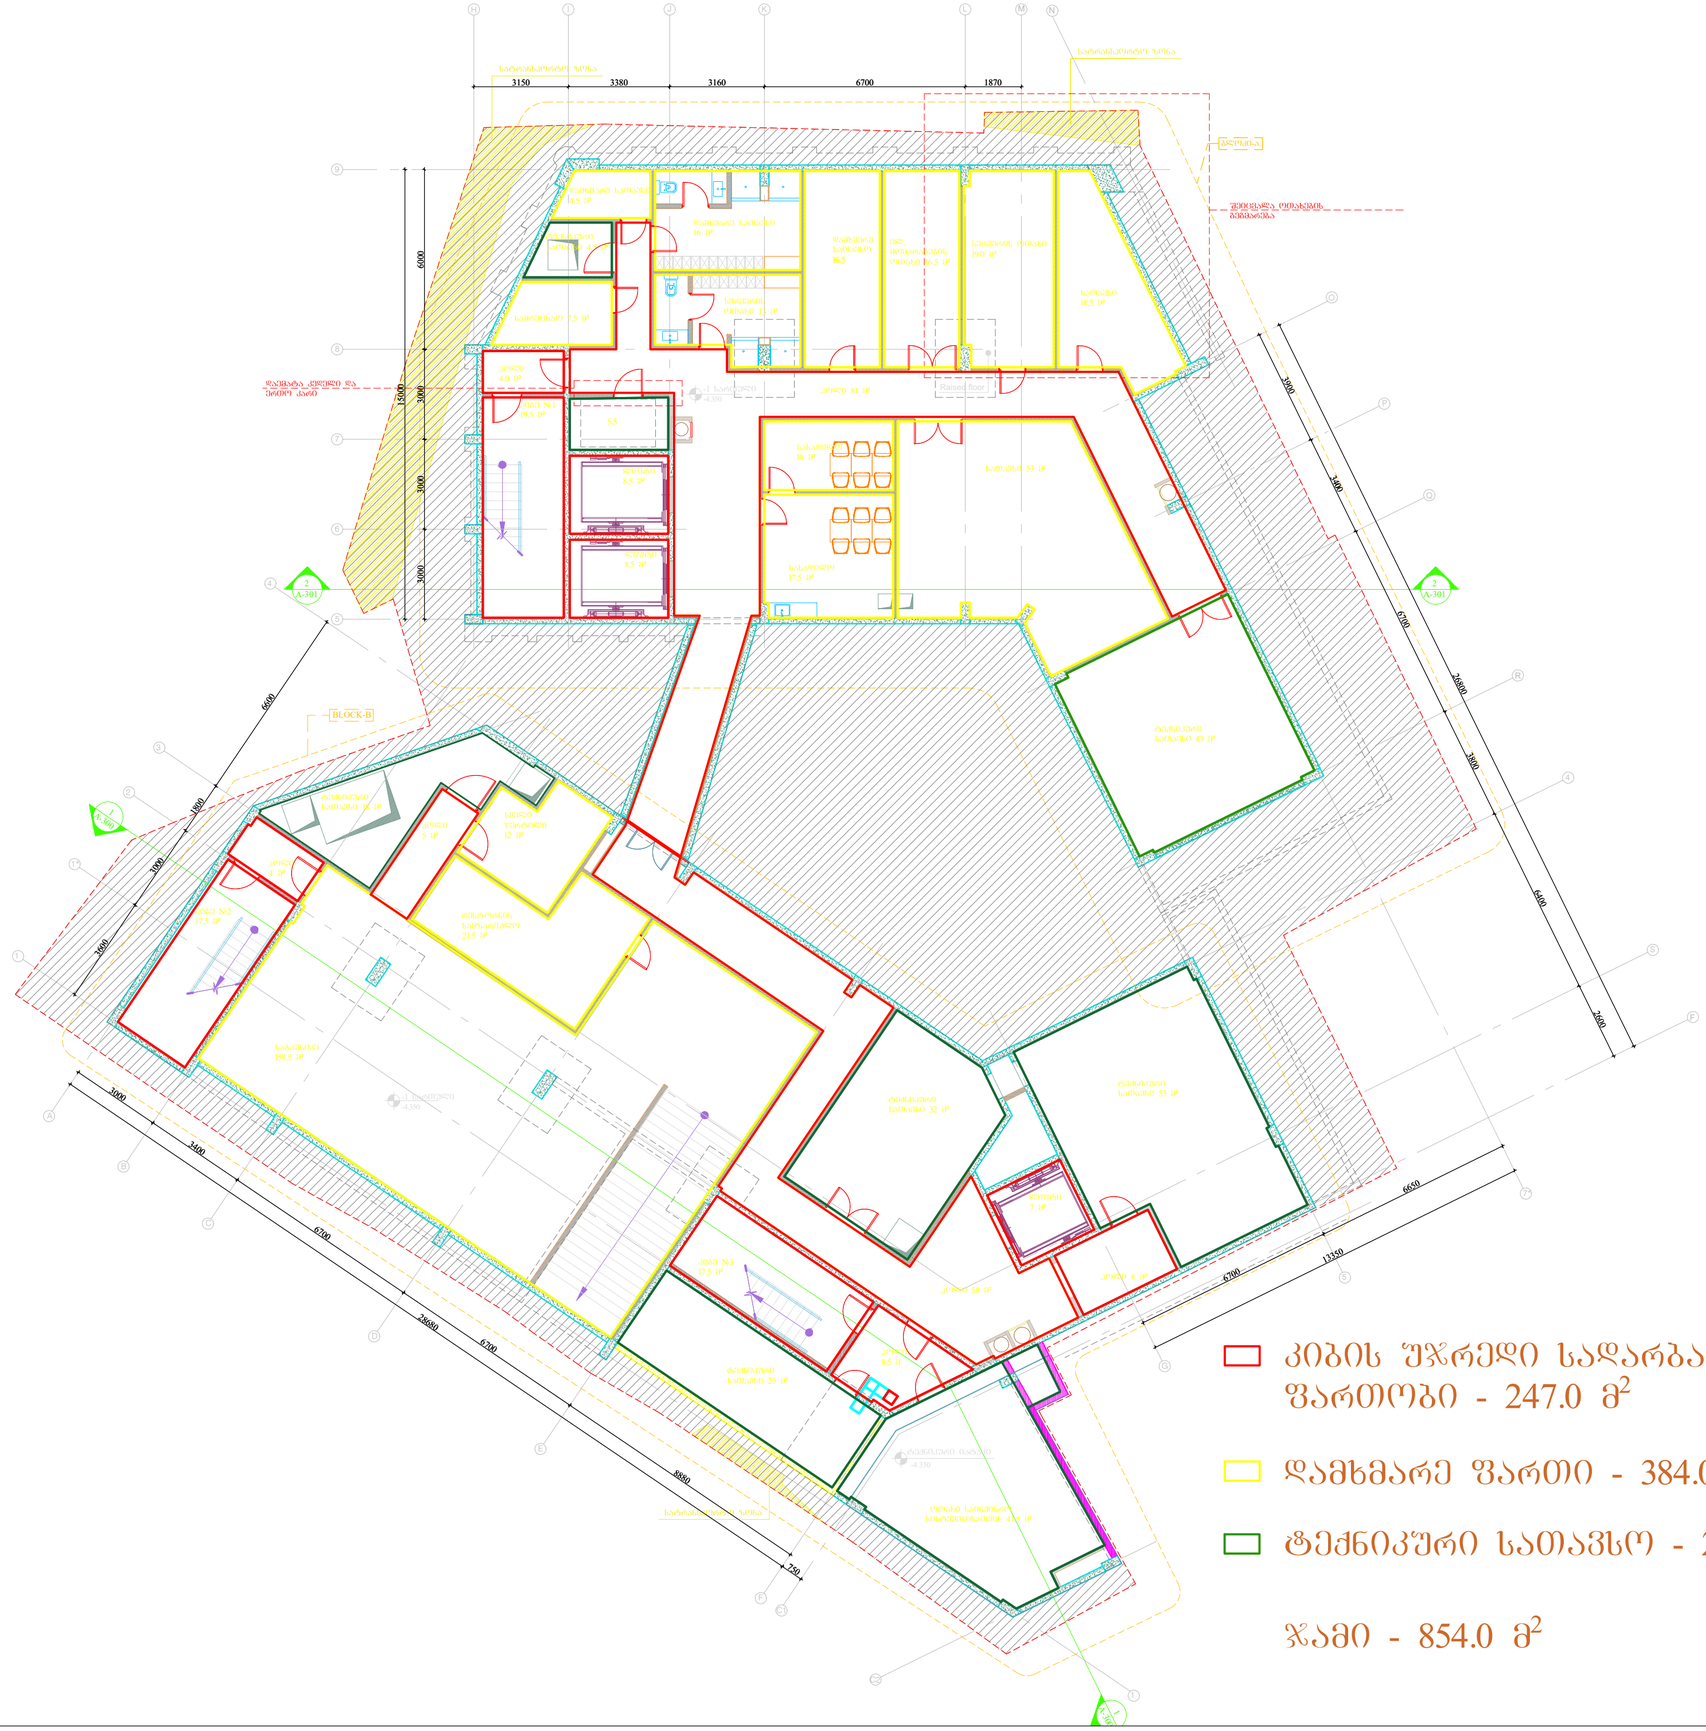

პროექტის დასახელება		
არქიტექტორი	გვარი,ინიციალები	ხელმოწერა
არქიტექტორი	ფ.ჯაბუა	
არქიტექტორი	ნ.ბერიძე	

ნომერი	ფორმატი	

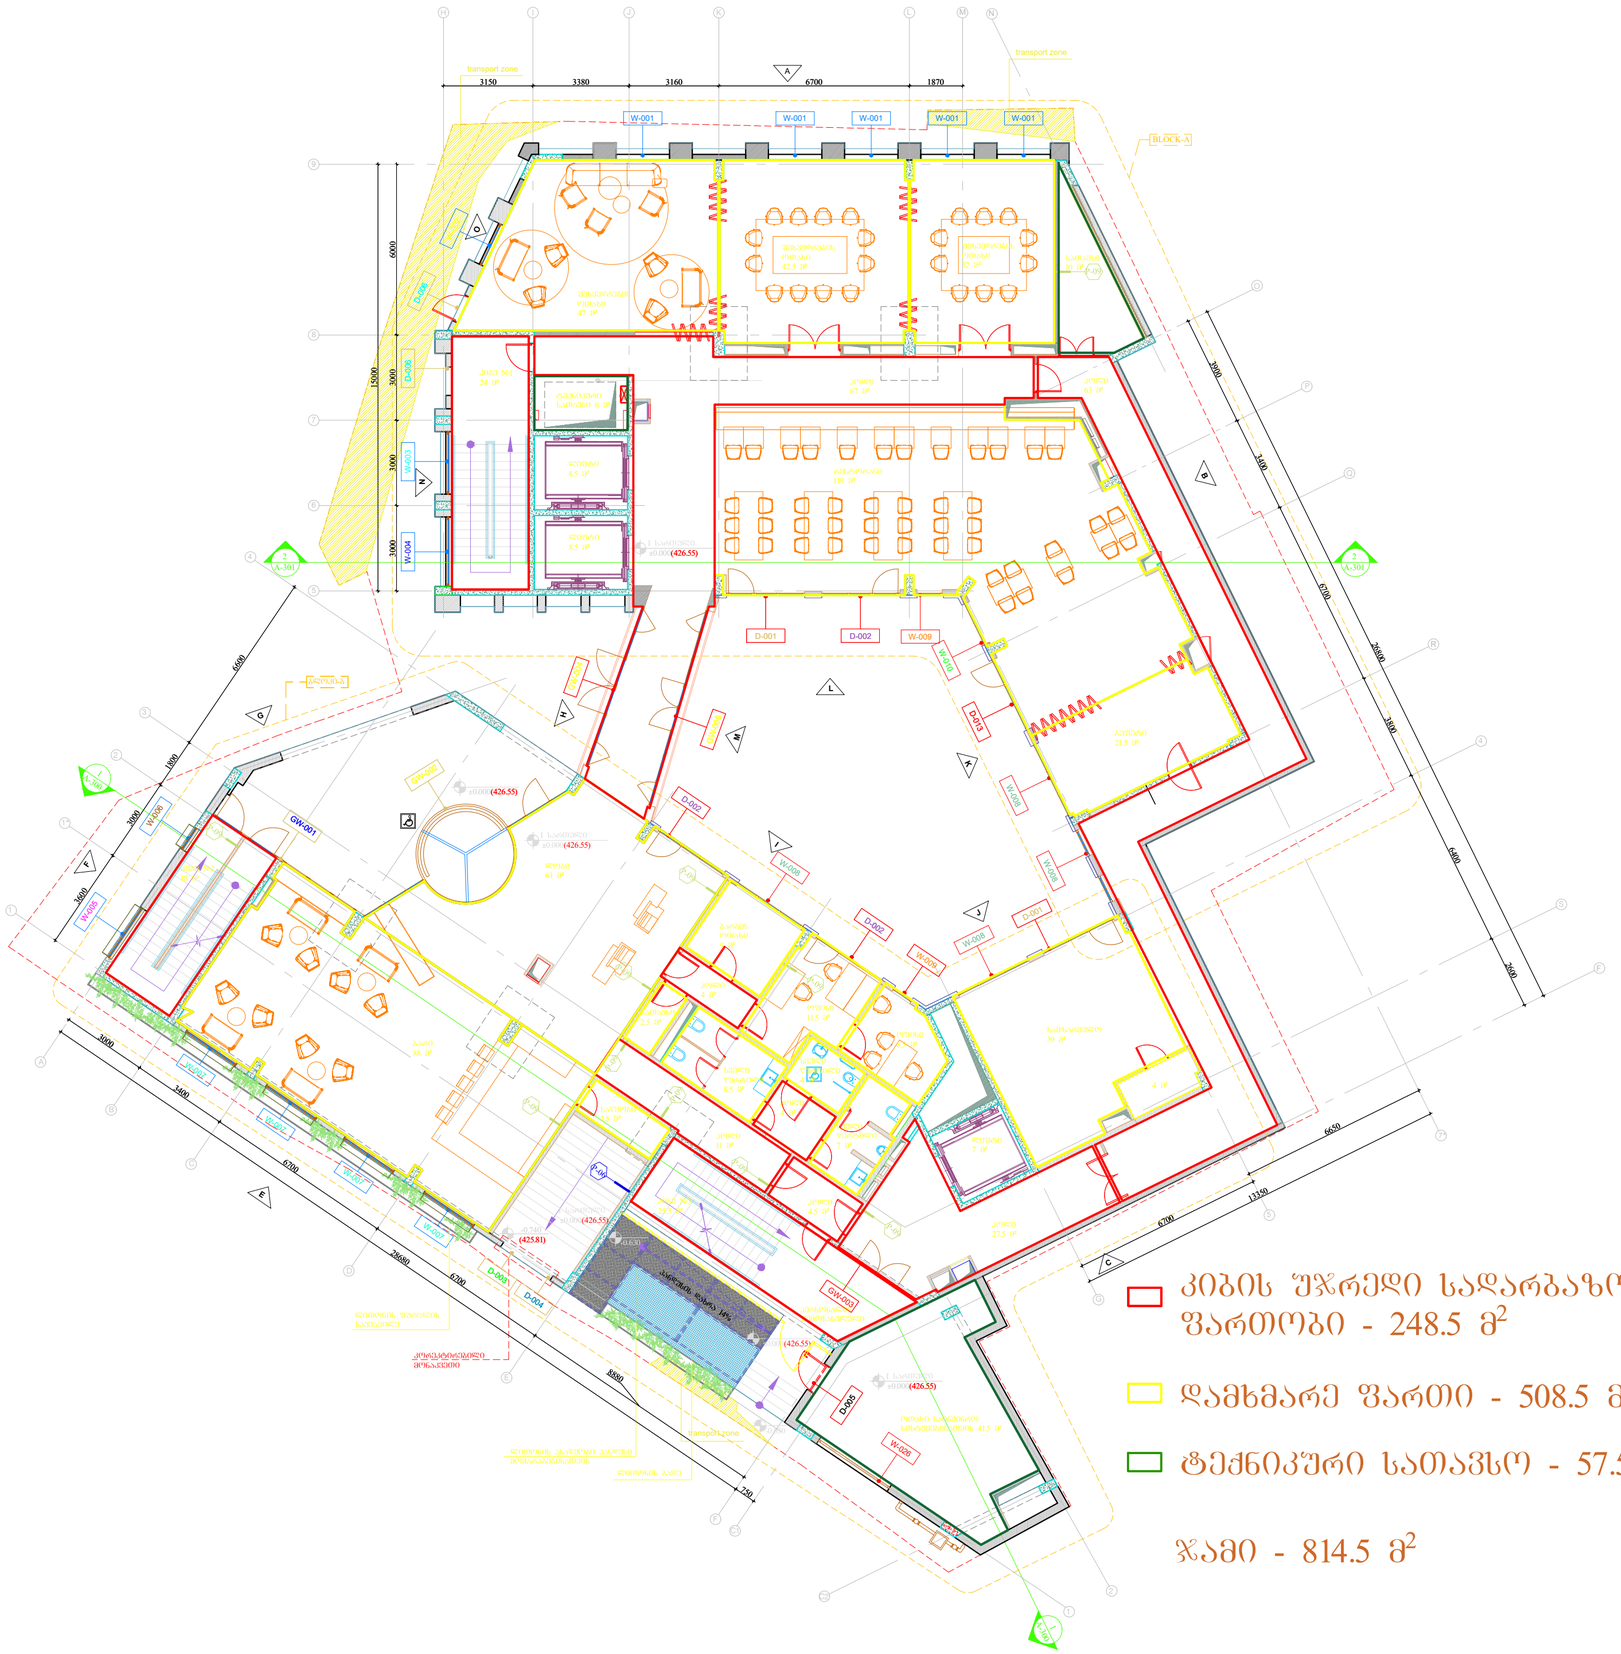

კიბის უჯრედი სადარბაზოს ფართობი - 248.5 მ²

დამხმარე ფართი - 508.5 მ²

ტექნიკური სათავსო - 57.5 მ²

ჯამი - 814.5 მ²

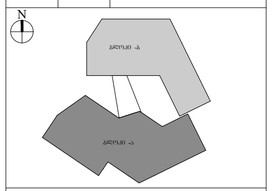

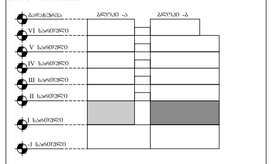

სასტუმრო "კოლიდეი 06" -ის
არქიტექტურული პროექტი

I სართულის ბეგმა
±0.000 ნიშნულზე

მასშტაბი	ფორმატი	თარიღი	შეფასებული
1:150	A3	24.10.2024	ა- 101
ფაილის სახე.		DWG	



- კიბის უჯრედი სადარბაზოს ფართობი - 268.5 მ^2
- სასტუმრო ნომრების ფართი - 506.0 მ^2
- დამხმარე ფართი - 11.5 მ^2
- ტექნიკური სათავსო - 12.0 მ^2
- ჯამი - 798.0 მ^2

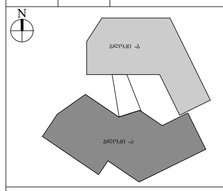



სასტუმრო "კოლიდეი 06" -ის
არქიტექტურული პროექტი

II სართულის გეგმა
+4.350 ნიშნულზე

მასშტაბი	ფორმატი	თარიღი	ფურცელი
1:150	A3	24.10.2024	ა- 102
ფარდის სახე.		DWG	



- კიბის უჯრედი სადარბაზოს ფართობი - 268.5 მ^2
- სასტუმრო ნომრების ფართი - 506.0 მ^2
- დამხმარე ფართი - 11.5 მ^2
- ტექნიკური სათავსო - 12.0 მ^2
- ჯამი - 798.0 მ^2

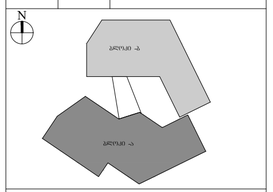

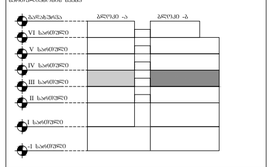

სასტუმრო "კოლიდეი ინ" -ის
არქიტექტურული პროექტი

III სართულის გეგმა
+7.800 ნიშნულზე

მასშტაბი	ფორმატი	თარიღი	ფურცელი
1:150	A3	24.10.2024	ა- 103
ფარდის სიმს.		DWG	



- კიბის უჯრედი სადარბაზოს ფართობი - 268.5 მ^2
- სასტუმრო ნომრების ფართი - 506.0 მ^2
- დამხმარე ფართი - 11.5 მ^2
- ტექნიკური სათავსო - 12.0 მ^2
- ჯამი - 798.0 მ^2

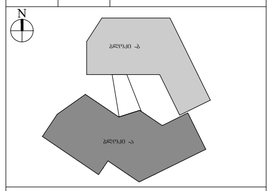

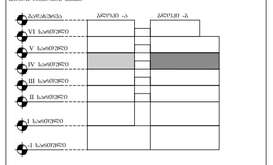

სასტუმრო "ჰოლიდეი ინ" -ის
არქიტექტურული პროექტი

IV სართულის ბეგმა
+11.250 ნიშნულზე

1:150	A3	24.10.2024	ა- 104
		DWG	



- კიბის უჯრედი სადარბაზოს ფართობი - 268.5 მ^2
- სასტუმრო ნომრების ფართი - 506.0 მ^2
- დამხმარე ფართი - 11.5 მ^2
- ტექნიკური სათავსო - 12.0 მ^2

ჯამი - 798.0 მ^2

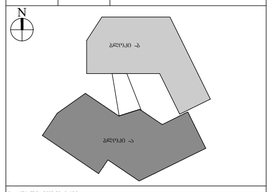

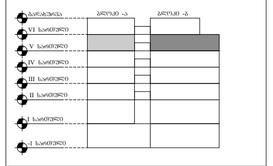

სასტუმრო "ჰოლიდეი ინ" -ის
არქიტექტურული პროექტი

V სართულის გეგმა
+14.700 ნიშნულზე

მასშტაბი	ფორმატი	თარიღი	ფურცლის
1:150	A3	24.10.2024	ა- 105
ფარიდის საქი.		DWG	



კიბის უჯრედი სადარბაზოს ფართობი - 243.0 მ^2

სასტუმროს ნომრები ფართი - 459.0 მ^2

დამხმარე ფართი - 11.5 მ^2

ტექნიკური სათავსო - 12.0 მ^2

საზაფხულო ფართი - 76.0 მ^2

ჯამი - 801.5 მ^2

\\ser\Proeqteb\NEO PROJECTS\2016\16.126 HOLIDAY INN\WORK\Holiday Inn\MSHENEBLOBIS NEVARTVA PROEKTIS DAMTKITSEBA\LOGO NEO_A shavtetri.jpg

საპროექტო გუნდი

არქიტექტორი	ნ.ჩხაიძე	
არქიტექტორი	ლ.ხუნდაძე	
არქიტექტორი	ე.პაპიაშვილი	

შენიშვნა

რევიზია

თარიღი	ნომერი	აღწერა

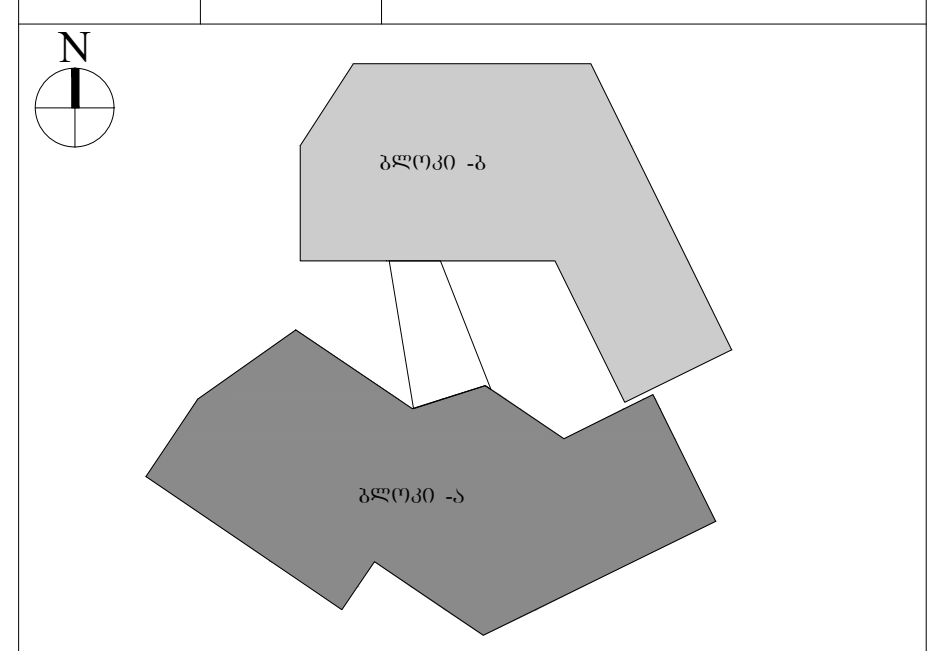

სართულიანობის სქემა

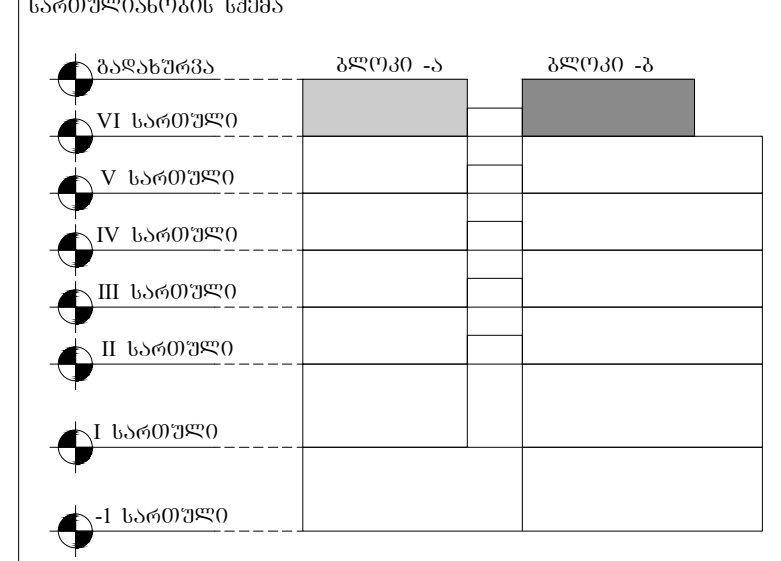

პროექტი

სასტუმრო "ჰოლიდეი ინ" -ის არქიტექტურული პროექტი

ნახაზი

VI სართულის გეგმა +18.150 ნიშნულზე

მასშტაბი	ფორმატი	თარიღი	ფურცელი
1:150	A3	24.10.2024	ა- 106
ფაილის ხაფ.		DWG	

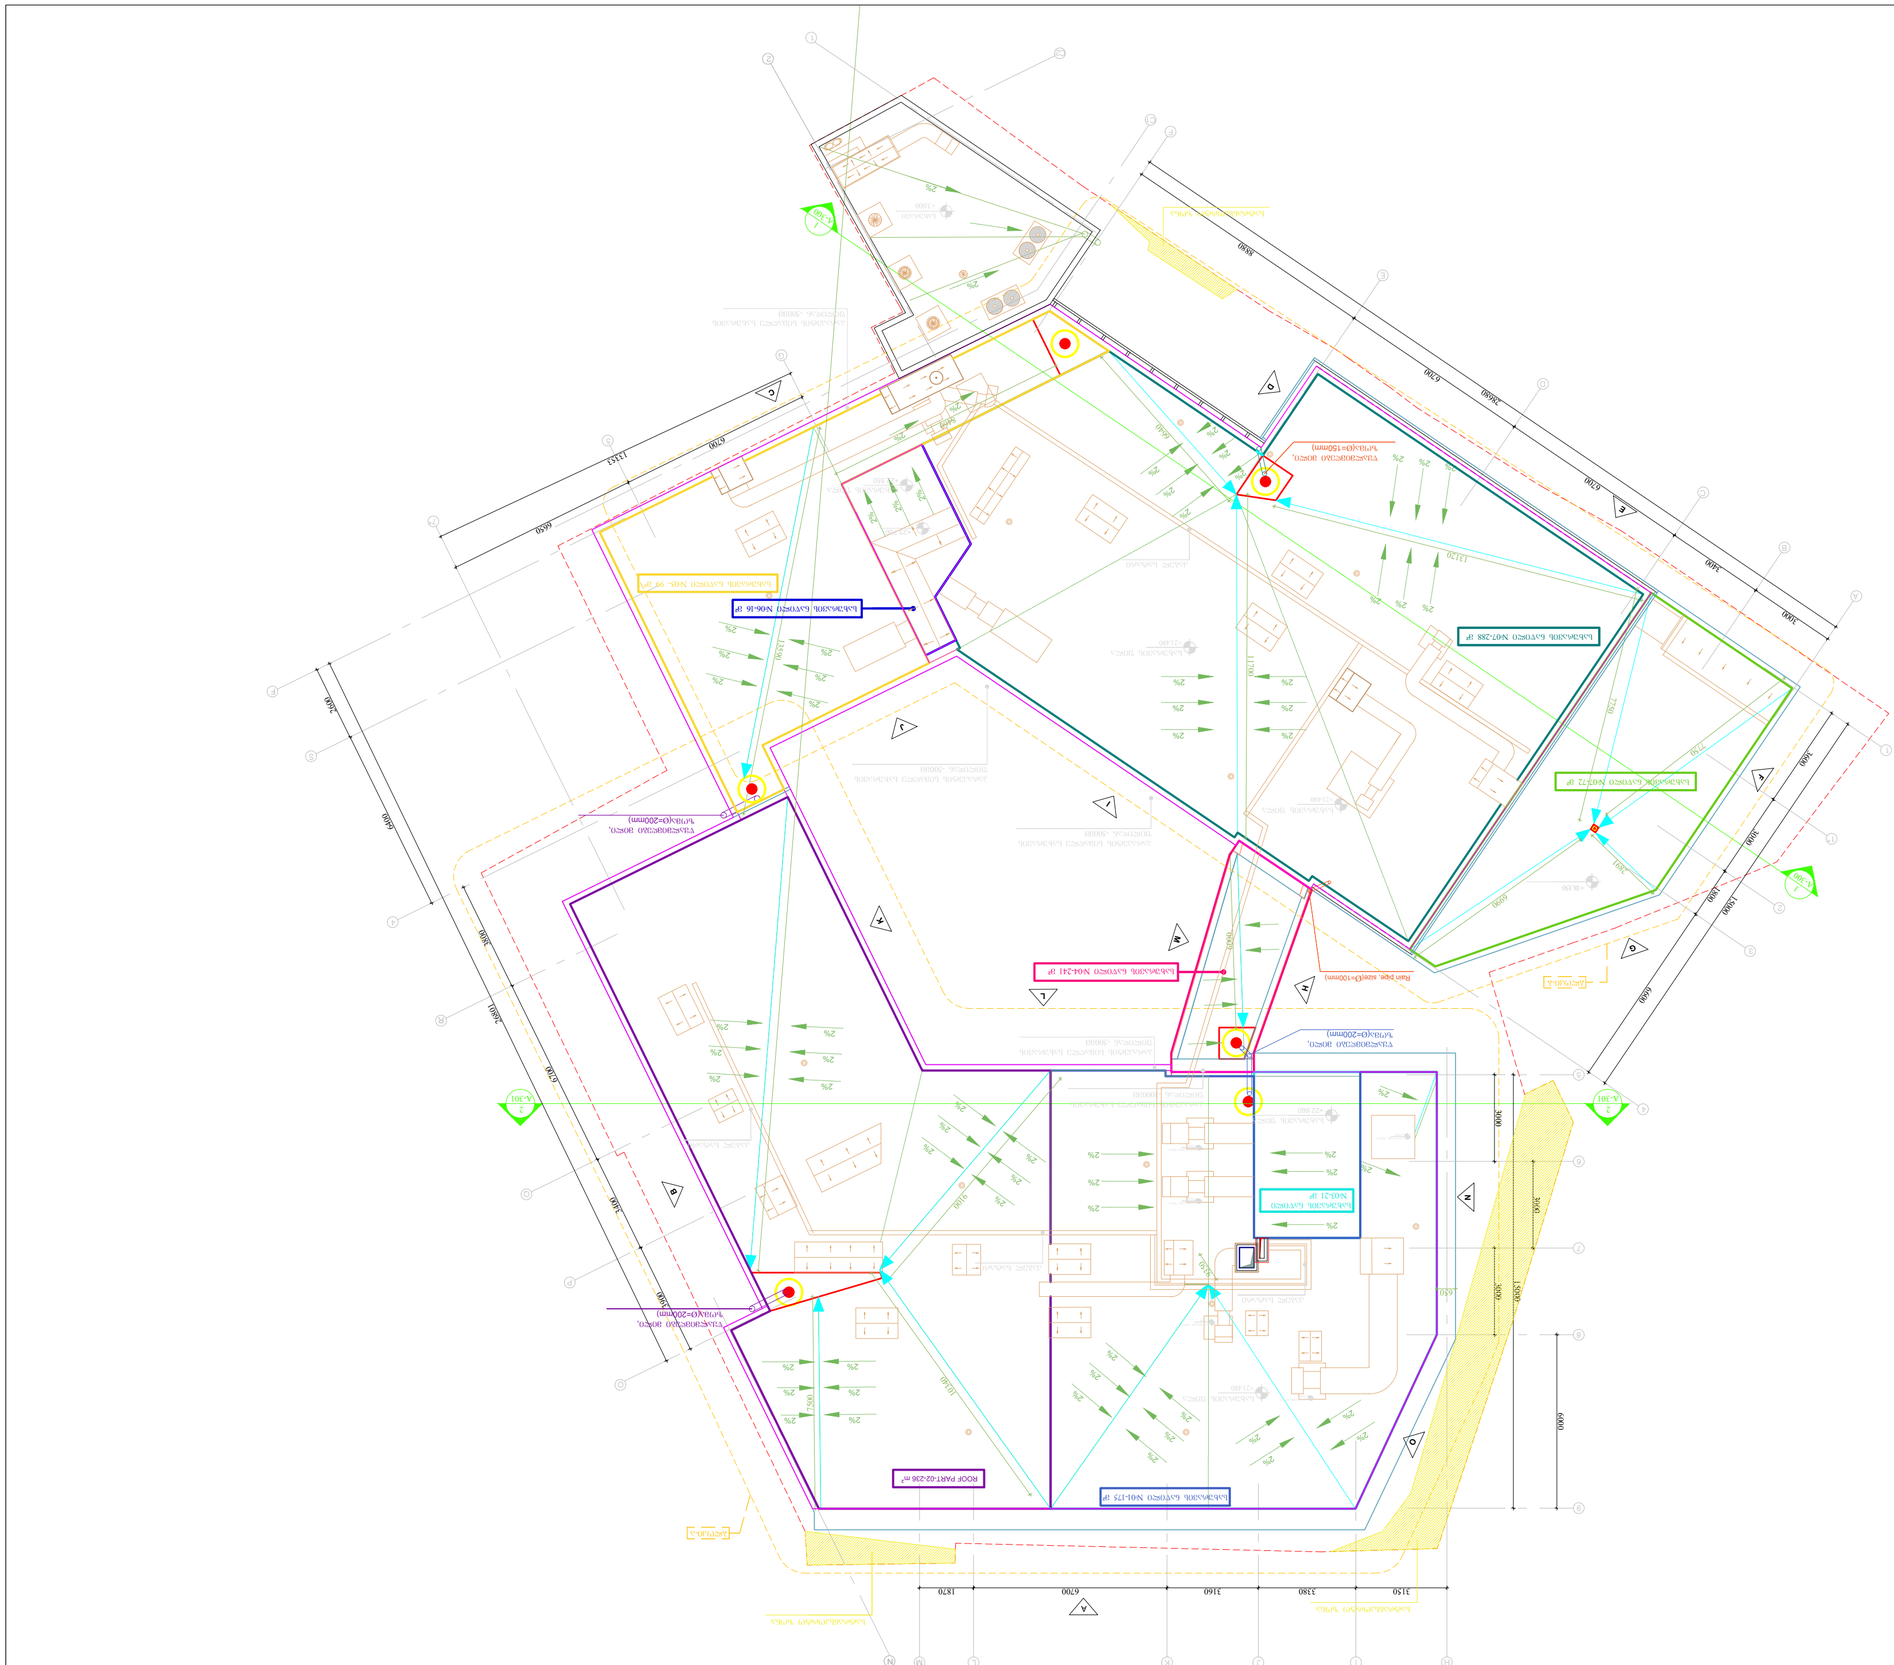
