

საკრომბანი ორგანიზაცა
Company name

მპს "მოდე" ს/ა 400208869

პროექტის დასახელება
Job Title

მრავალბინიანი საცხოვრებელი სახლი

მისამართი:
Address

ქ. თბილისი ხერგიანის ქ.№19
ს/ა 01.11.10.008.221

კასალიაცია:
Explication

	ბოგრლიკი
	ბეტონი





ნახაზის დასახელება
Drawing title

მენგეგეა

ინდეგსი № INDEX	ფერეს რაოდ. PAGES	ფერსალის ზომა
04.1		

მასშტაბი Drawing Scale 1:500	A0

2024 ნ

X=485200
Y=4628250

01.11.11.025.001

01.11.10.008.221

01.11.10.008.218

+535.240
+0.490+535.790
+535.400
±0.000+535.300
+532.700
+532.300
+531.600
+531.520

35.80
29.97
2.49

N148 N52 N122 N121 N64 N118 N74 N1 N2 N3 N91 N92 N35 N4 N5 N6 N33

სიმაღლე 1-1
სიმაღლე 2-2
სიმაღლე 2-1
სიმაღლე

qs

საკონტაქტო ორგანიზაცია
Company name
შპს "ჭოლე" ს/კ 400208869

პროექტის დასახელება
Job Title
მრავალბინიანი საცხოვრებელი სახლი

მისამართი:
Address
ქ. თბილისი საბურთალო, კ.№19
ს/კ01.11.10.008.221

განმარტებები:
Explanation

პროექტის სტადია | Drawing Status | თარიღი Date
2024/11/12

მთავარი არქიტექტორი	
მთავარი ინჟინერი	
დამკვეთი	

ნახაზის დასახელება
Drawing title
გენგეგმა

ნახაზის N INDEX	ფურცელი PAGES	ფურცლების ჯამური რაოდენობა
04.2		

მასშტაბი Drawing Scale 1:200 | A0

2024 წ



შპს. "სახაზავი" (საიდენტიფიკაციო კოდი 404863992)

ქ. თბილისი, მ. ხერგიანის ქ. №19; 21; 23; 25; შ.პ.ს. „შოდე“-ს საკუთრებაში არსებული (ს/კ №01.11.10.008.120; 01.11.10.008.125; 01.11.10.008.126 და 01.11.10.008.127) სასოფლო-სამეურნეო დანიშნულების მიწის ნაკვთის

ტოპოგრაფიული რუკა

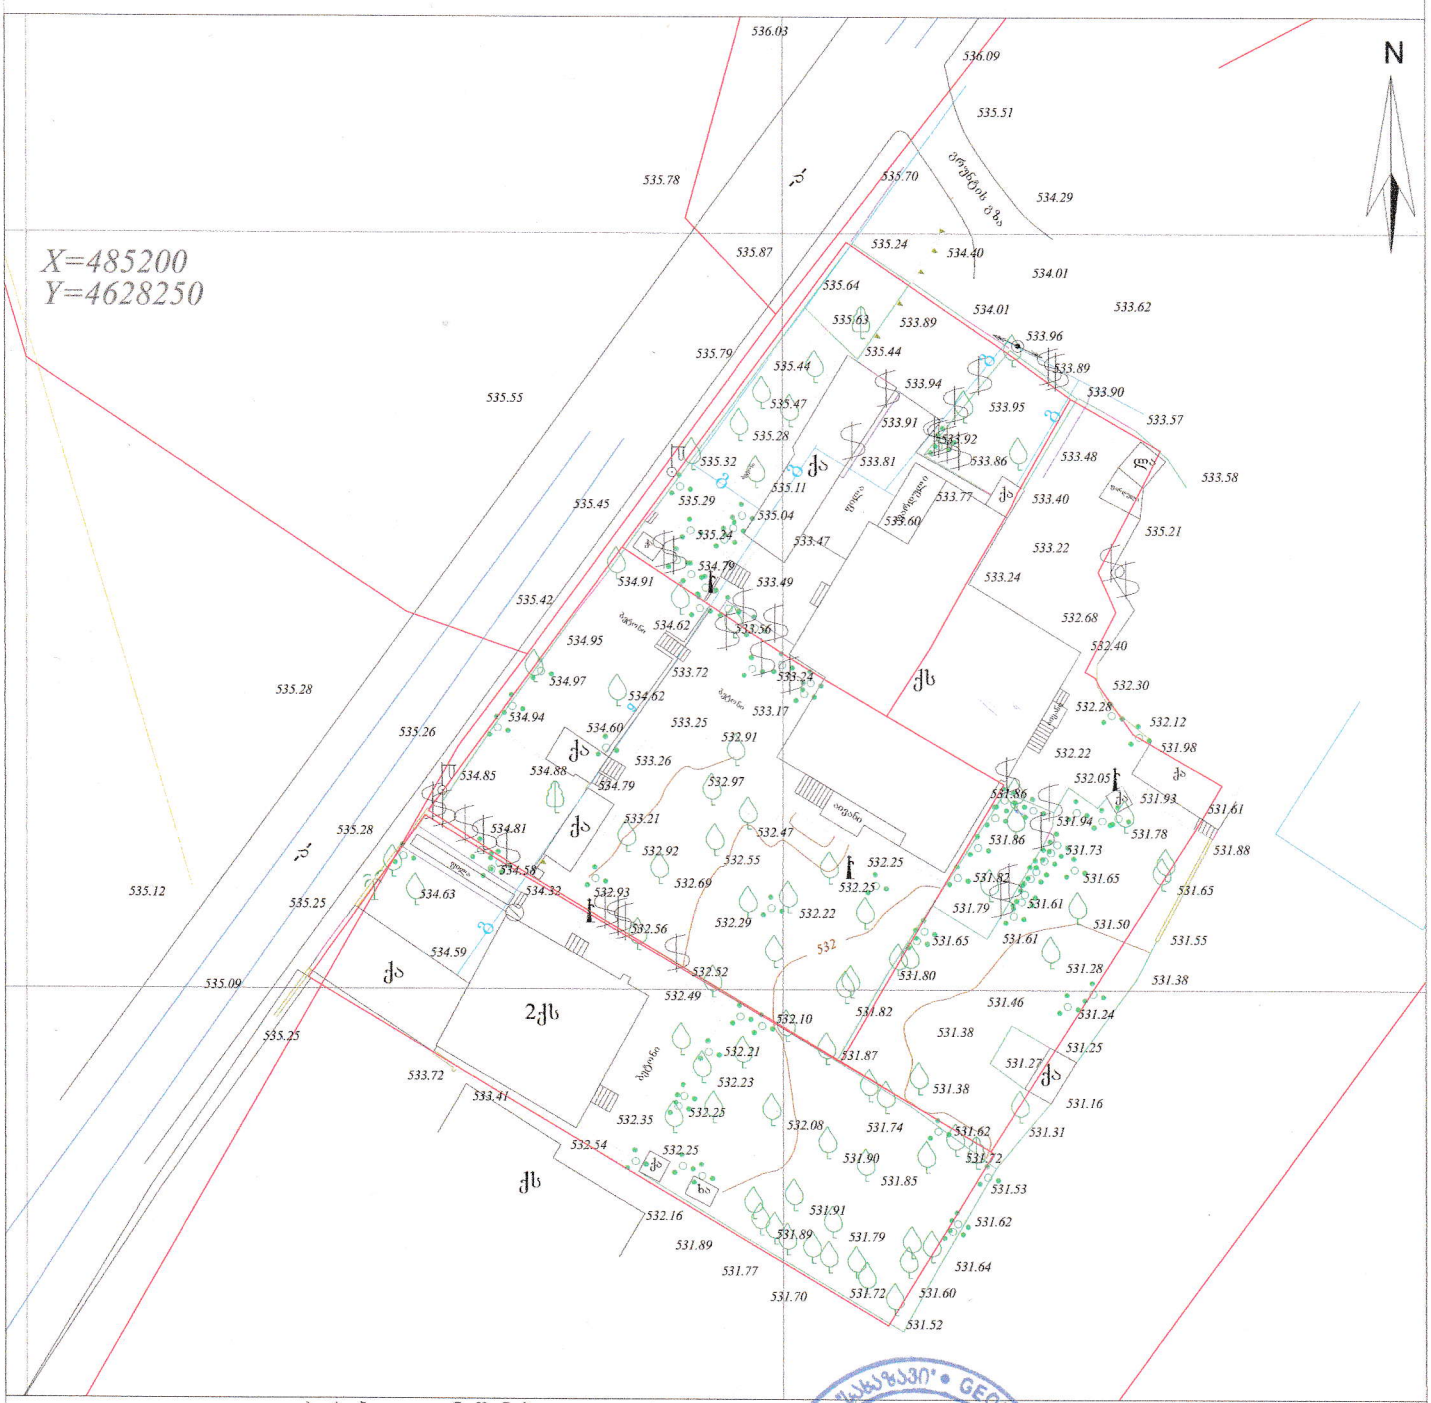
X=485200
Y=4628250
N
ბორდიური
ბეტონი
ასფალტი
ქა
ქს
2ქს
ხა
ლა
ბაქანი
ღობე
ბოძი
ელ. ბოძი
ელ. ანძა
ელ. კოლოფი
ტელ. ჭა
ტელ. ბოძი
ტელ. კოლოფი
ტელ. ანძა
ტელ. ანძა ოპტიკური

თბილისის არქიტექტურა

ქალაქ თბილისის მუნიციპალიტეტის საჯარო სამართლის იურიდიული პირი



პირობითი აღნიშვნები

- საპროექტო მიწის ნაკვეთი
- განაშენიანების რეგულირების ხაზი(შკანა ეზოსთვის)