სიმაღლის განსაზღვრის ჭრილი 1-1

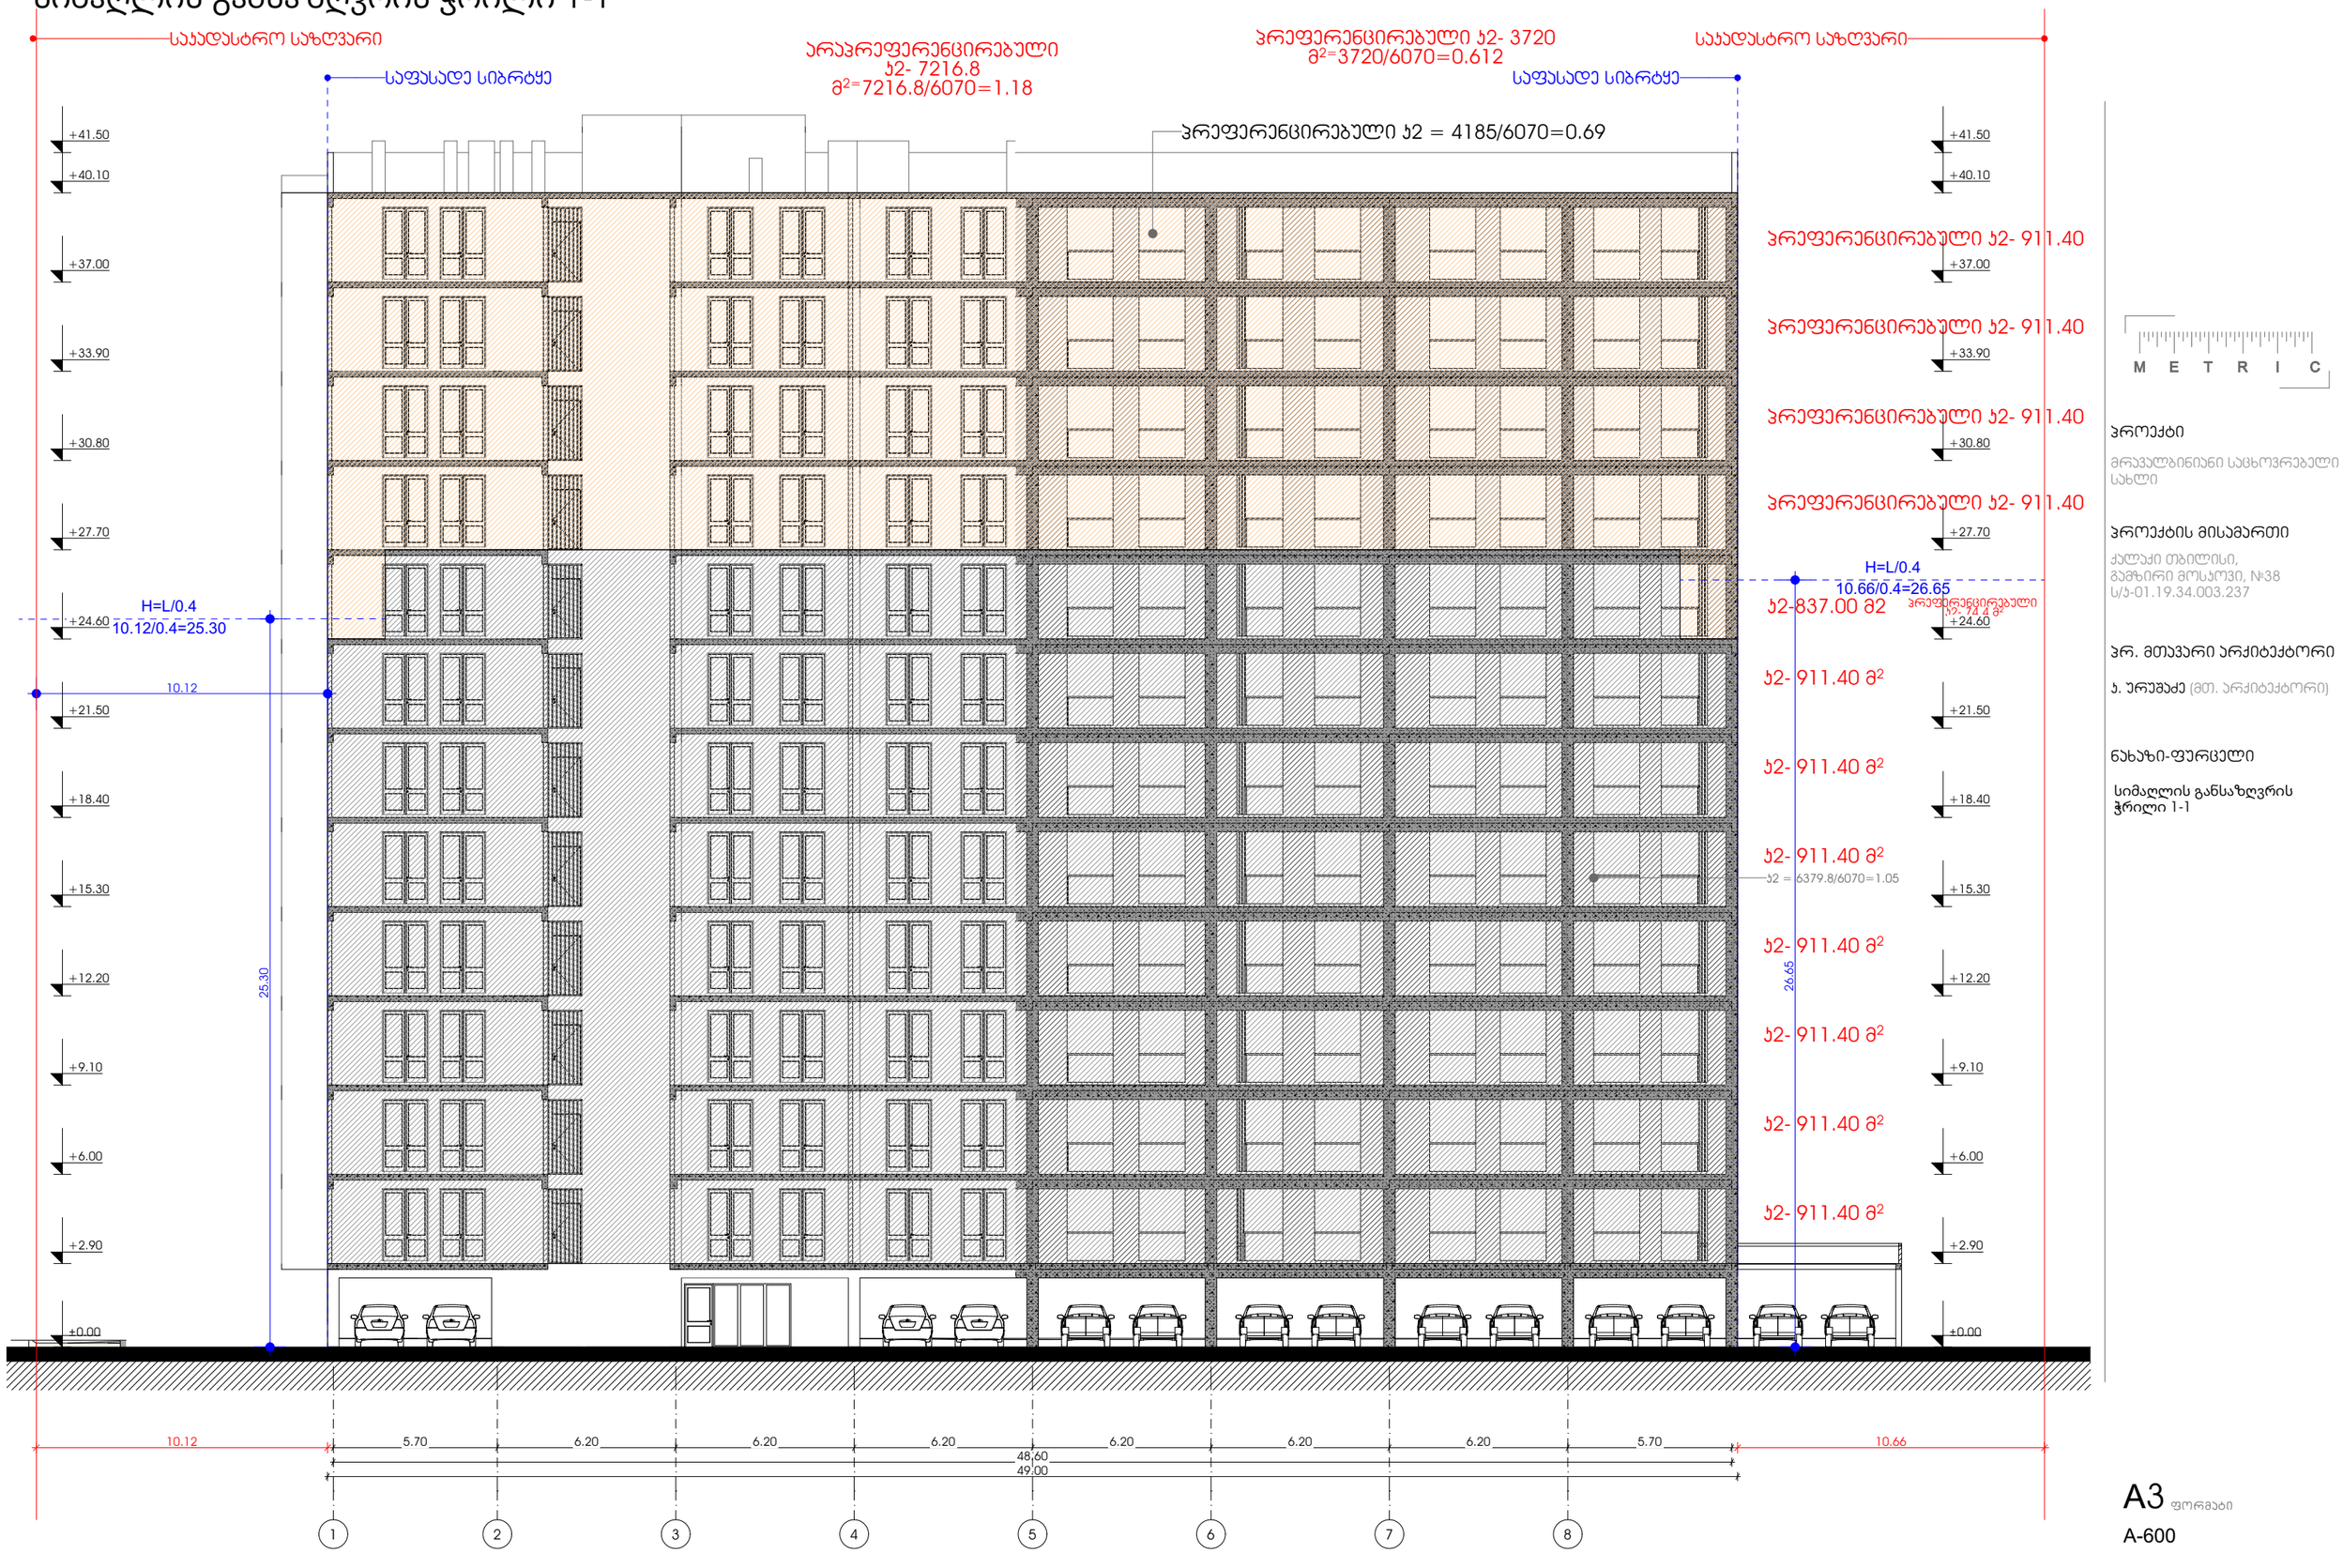

METRIC

პროექტი

მრავალბინიანი საცხოვრებელი სახლი

პროექტის მისამართი

ქალაქი თბილისი,
გამზირი მოსკოვი, №38
ს/კ-01.19.34.003.237

პრ. მთავარი არქიტექტორი

ა. ურუშაძე (მთ. არქიტექტორი)

ნახაზი-ფურცელი

სიმაღლის განსაზღვრის ჭრილი 1-1

A3 ფორმატი

A-600

სიმაღლის განსაზღვრის ჭრილი 2-2

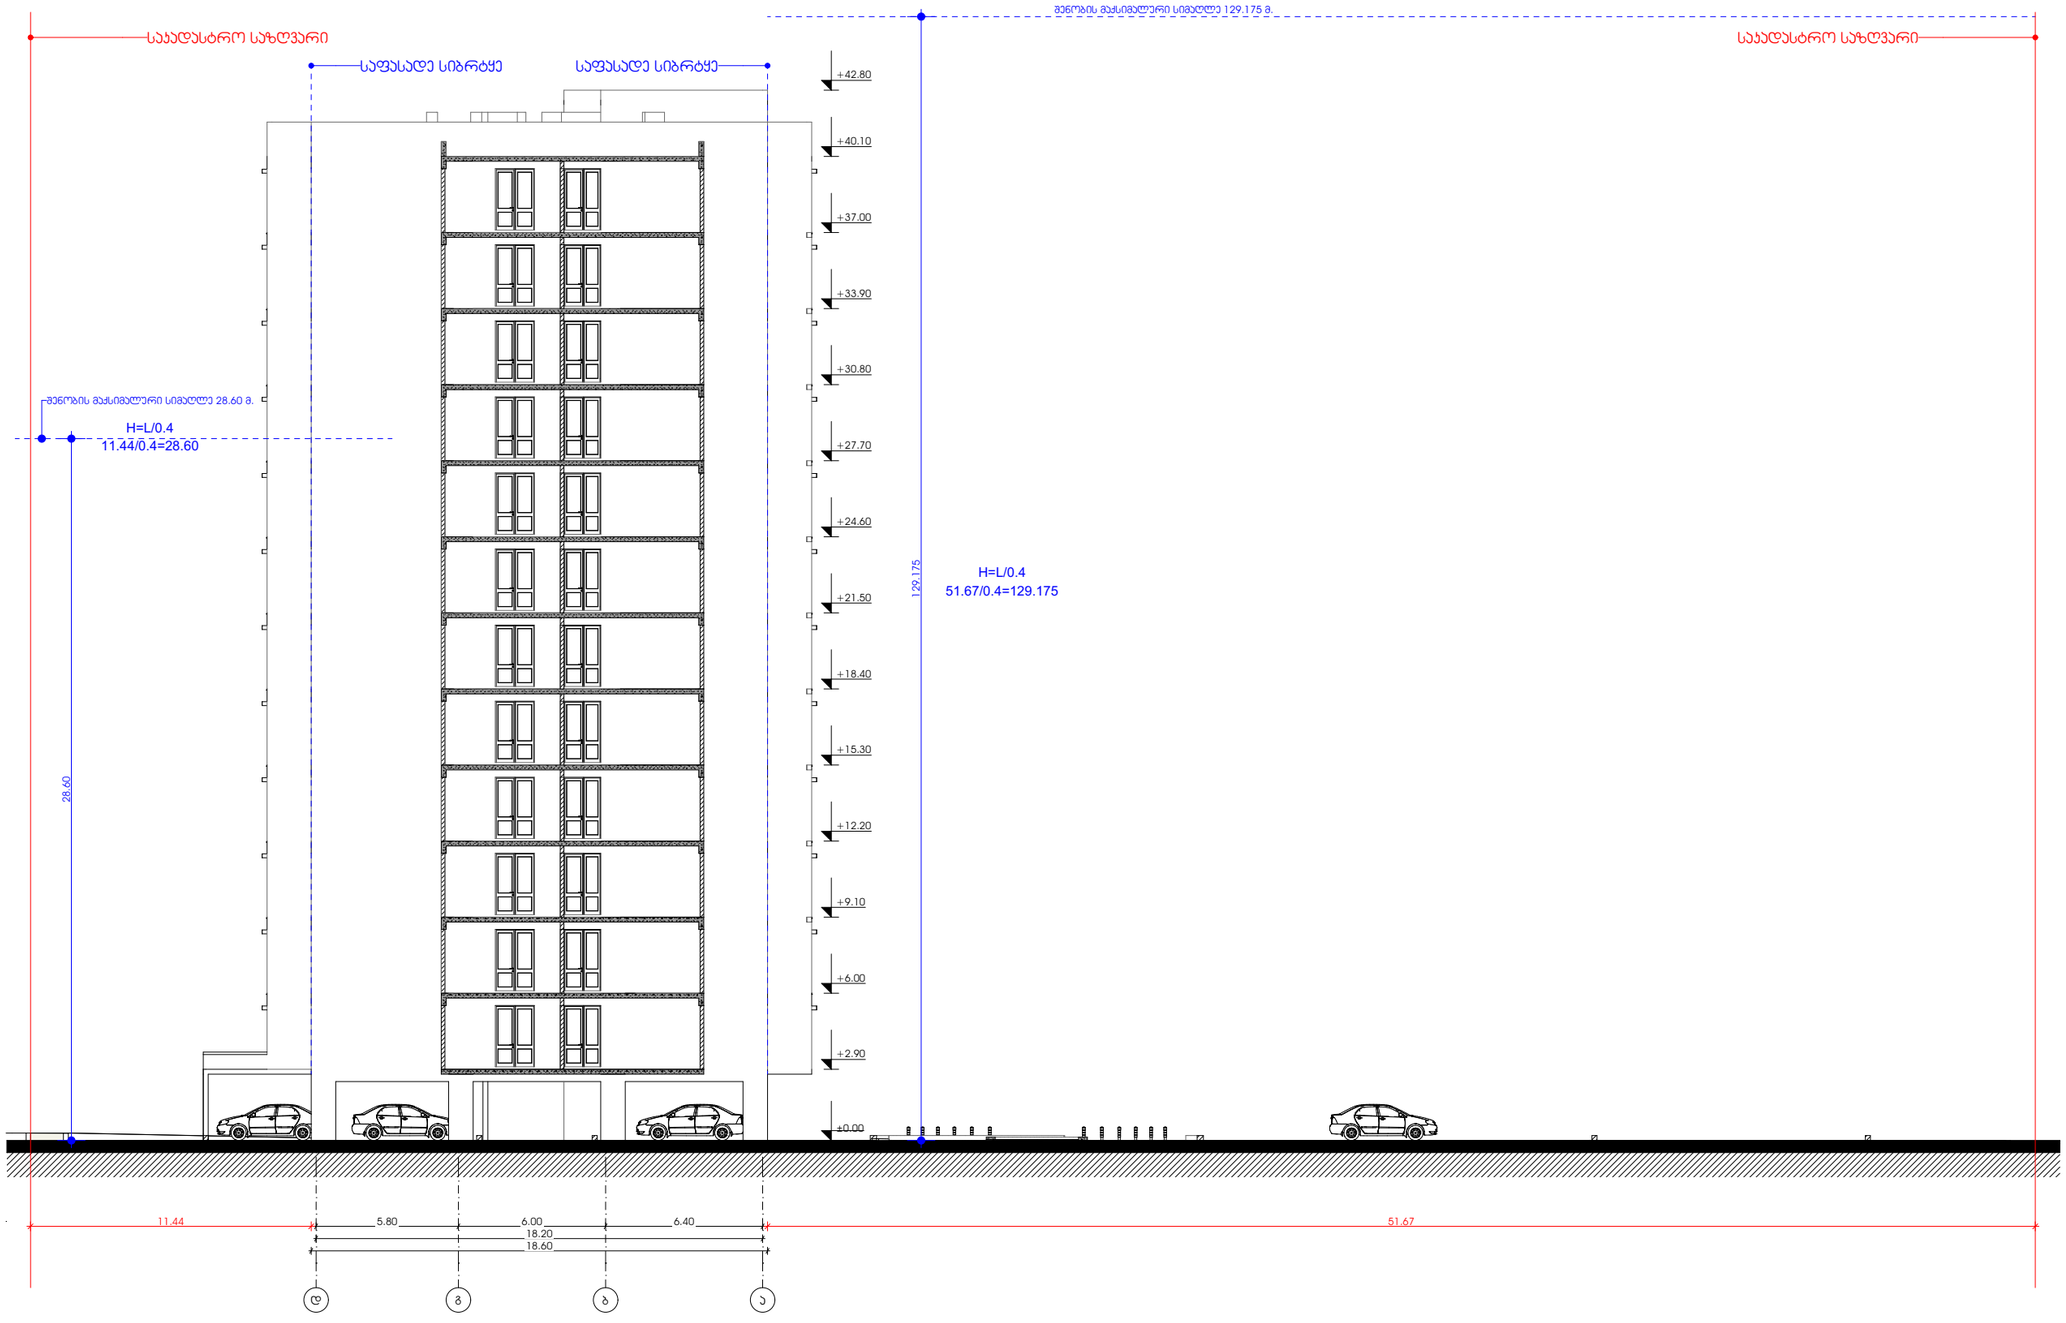

M E T R I C

პროექტი

მრავალბინიანი საცხოვრებელი სახლი

პროექტის მისამართი

ქალაქი თბილისი,
გამზირი მოსკოვი, №38
ს/კ-01.19.34.003.237

პრ. მთავარი არქიტექტორი

ე. ურუშაძე (მთ. არქიტექტორი)

ნახაზი-ფურცელი

სიმაღლის განსაზღვრის ჭრილი 2-2

A3 ფორმატი

A-601

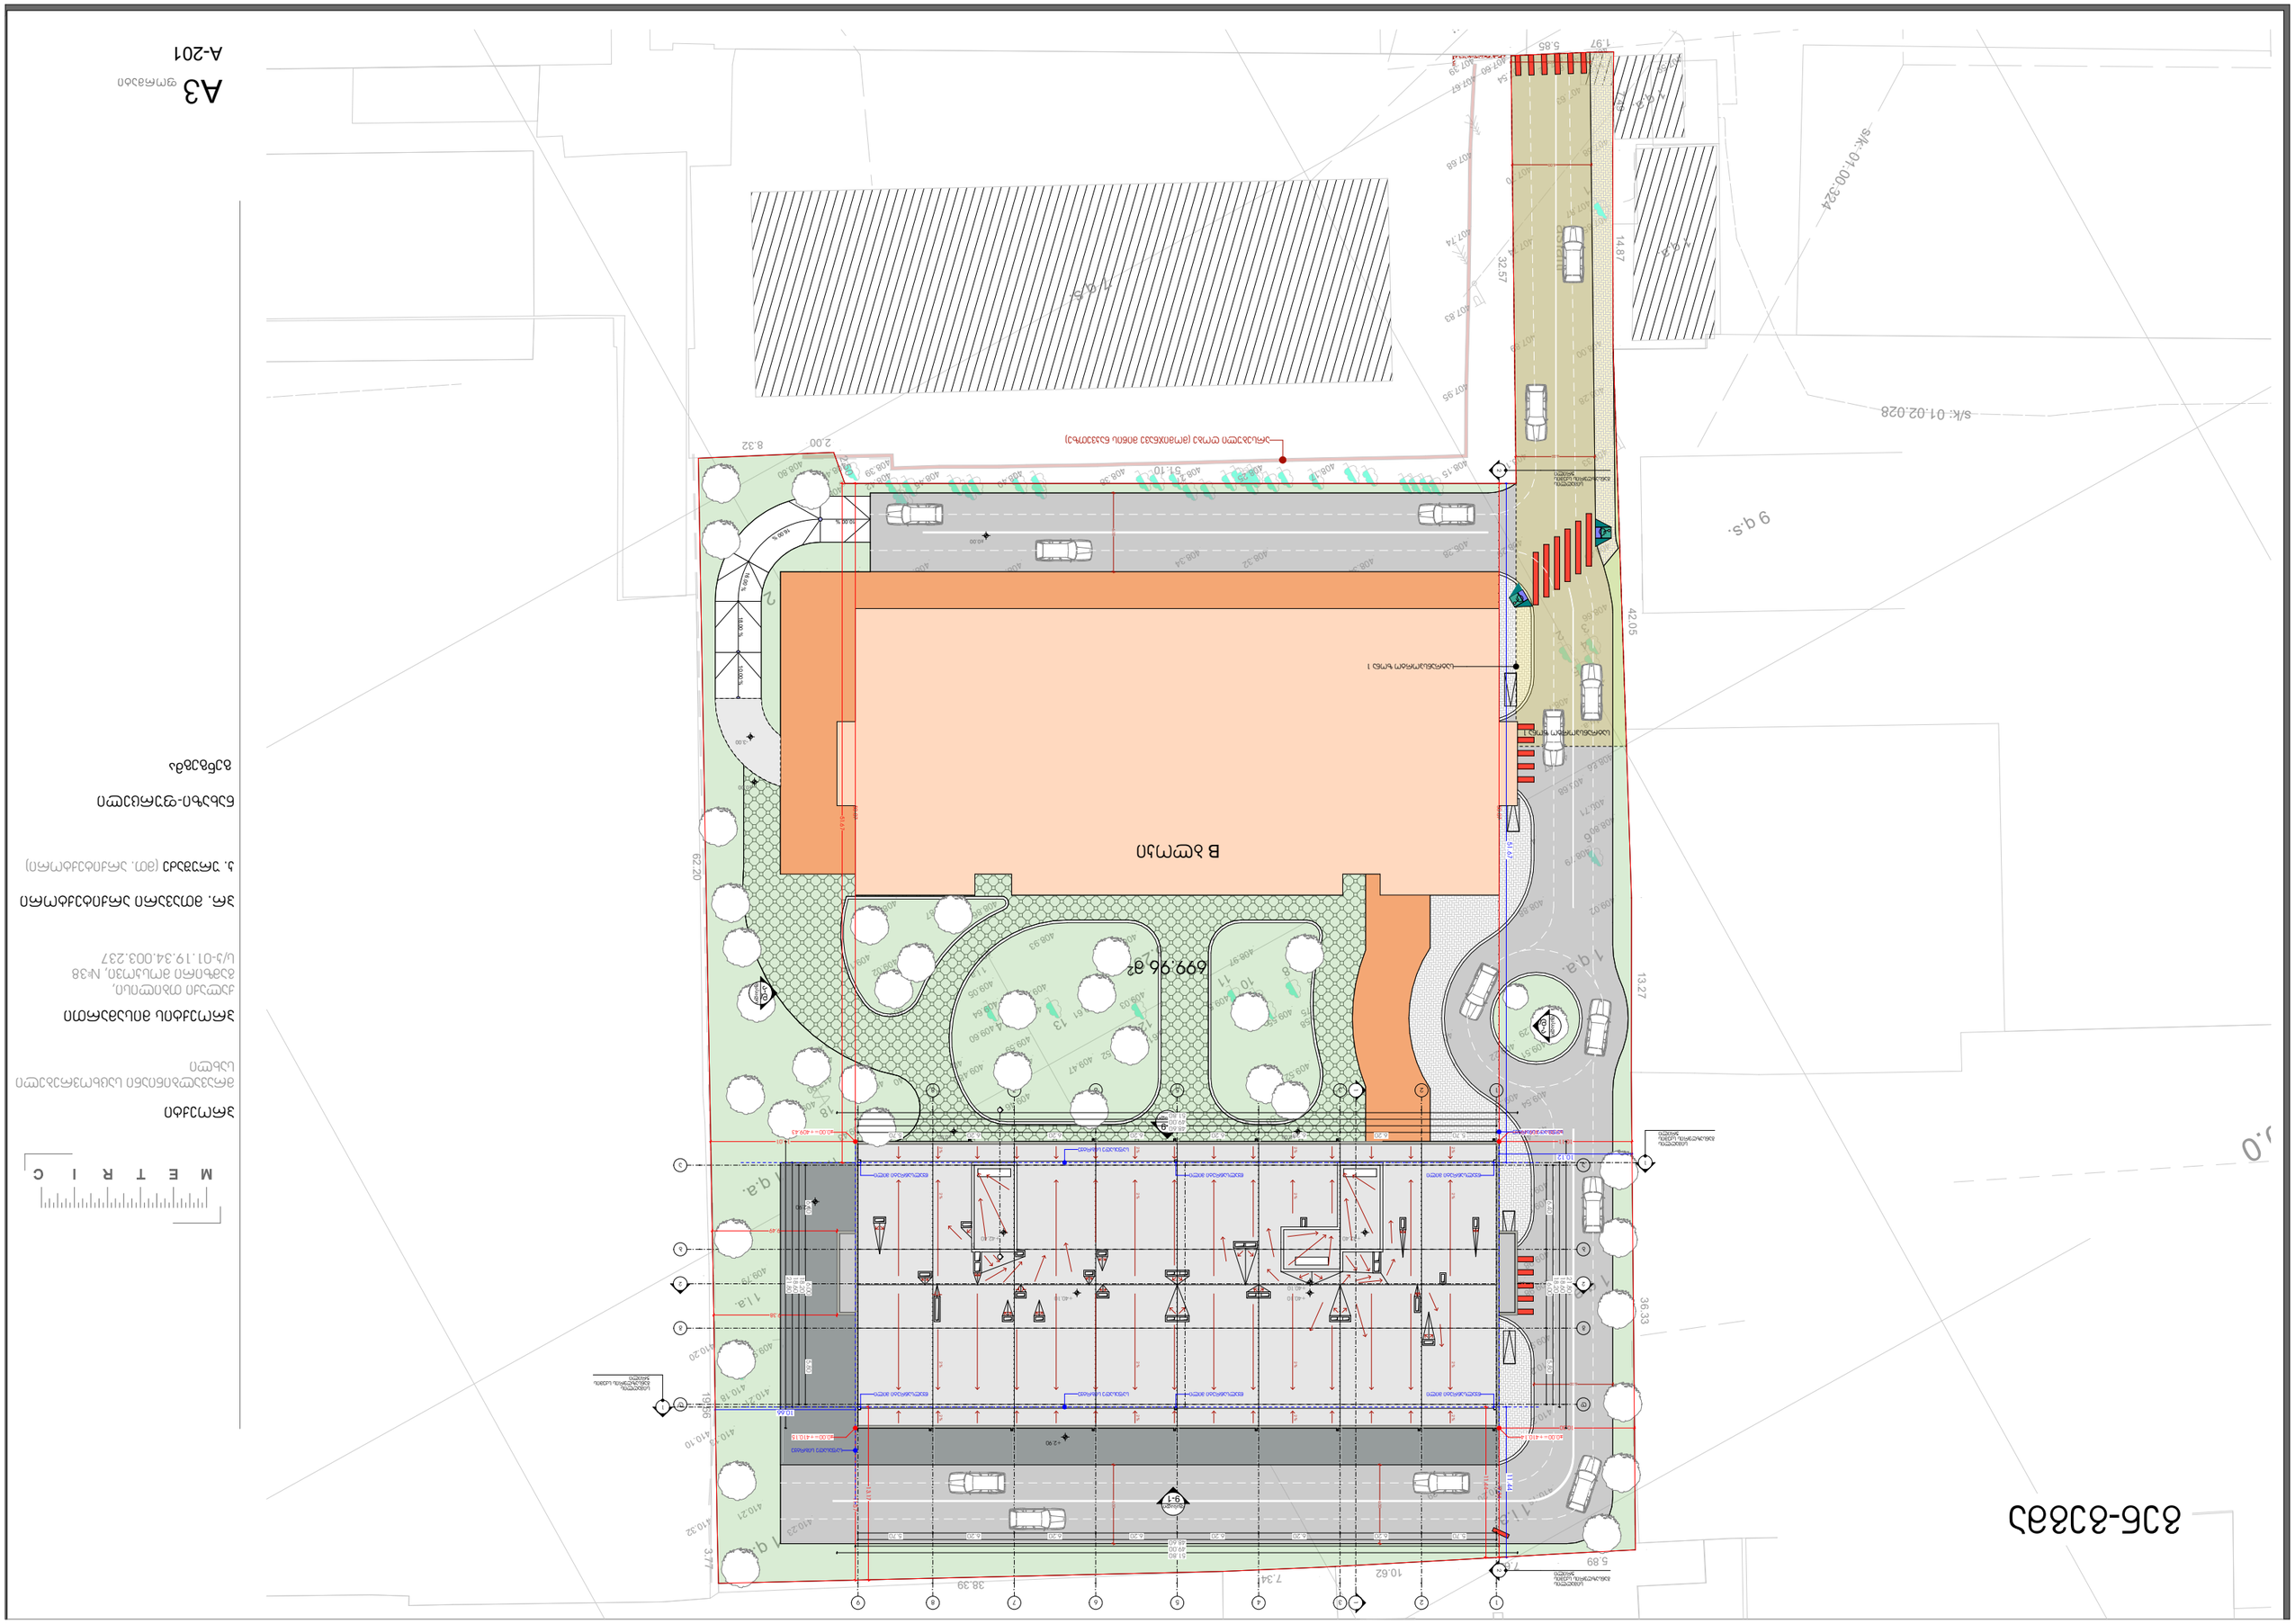

A3 ფორმატი
A-201
M E T R I C
