	ցուցանիշներ	ընդամենը գործարքի առարկա
1	նոձոն դեհշտցո	14.4
2	նշոժ գշհշժնձո	294.39
	ჯշձոո	308.79

գործադիր տնօրեն	ա. յոլոյան				
ստուգեց	ե.ձոճոհշ	ձշհնշոո	ձշհնշոո	ձշհնշոո	ձշհնշոո
նախագծող	ա.ձոճոհշ	ևնձ	2ձ	2ձ-2	2.3.
գլխավոր ճարտարապետ	ա.ձոճոհշ				
գլխավոր ինժեներ	ա.ձոճոհշ				

ձշհնշոո ոհոճոհշ գշհշժնձո ձշհնշոո ոհոճոհշ գշհշժնձո ձշհնշոո ոհոճոհշ գշհշժնձո

გეგმა ±0.00 ნიშნულზე

მ.1:100

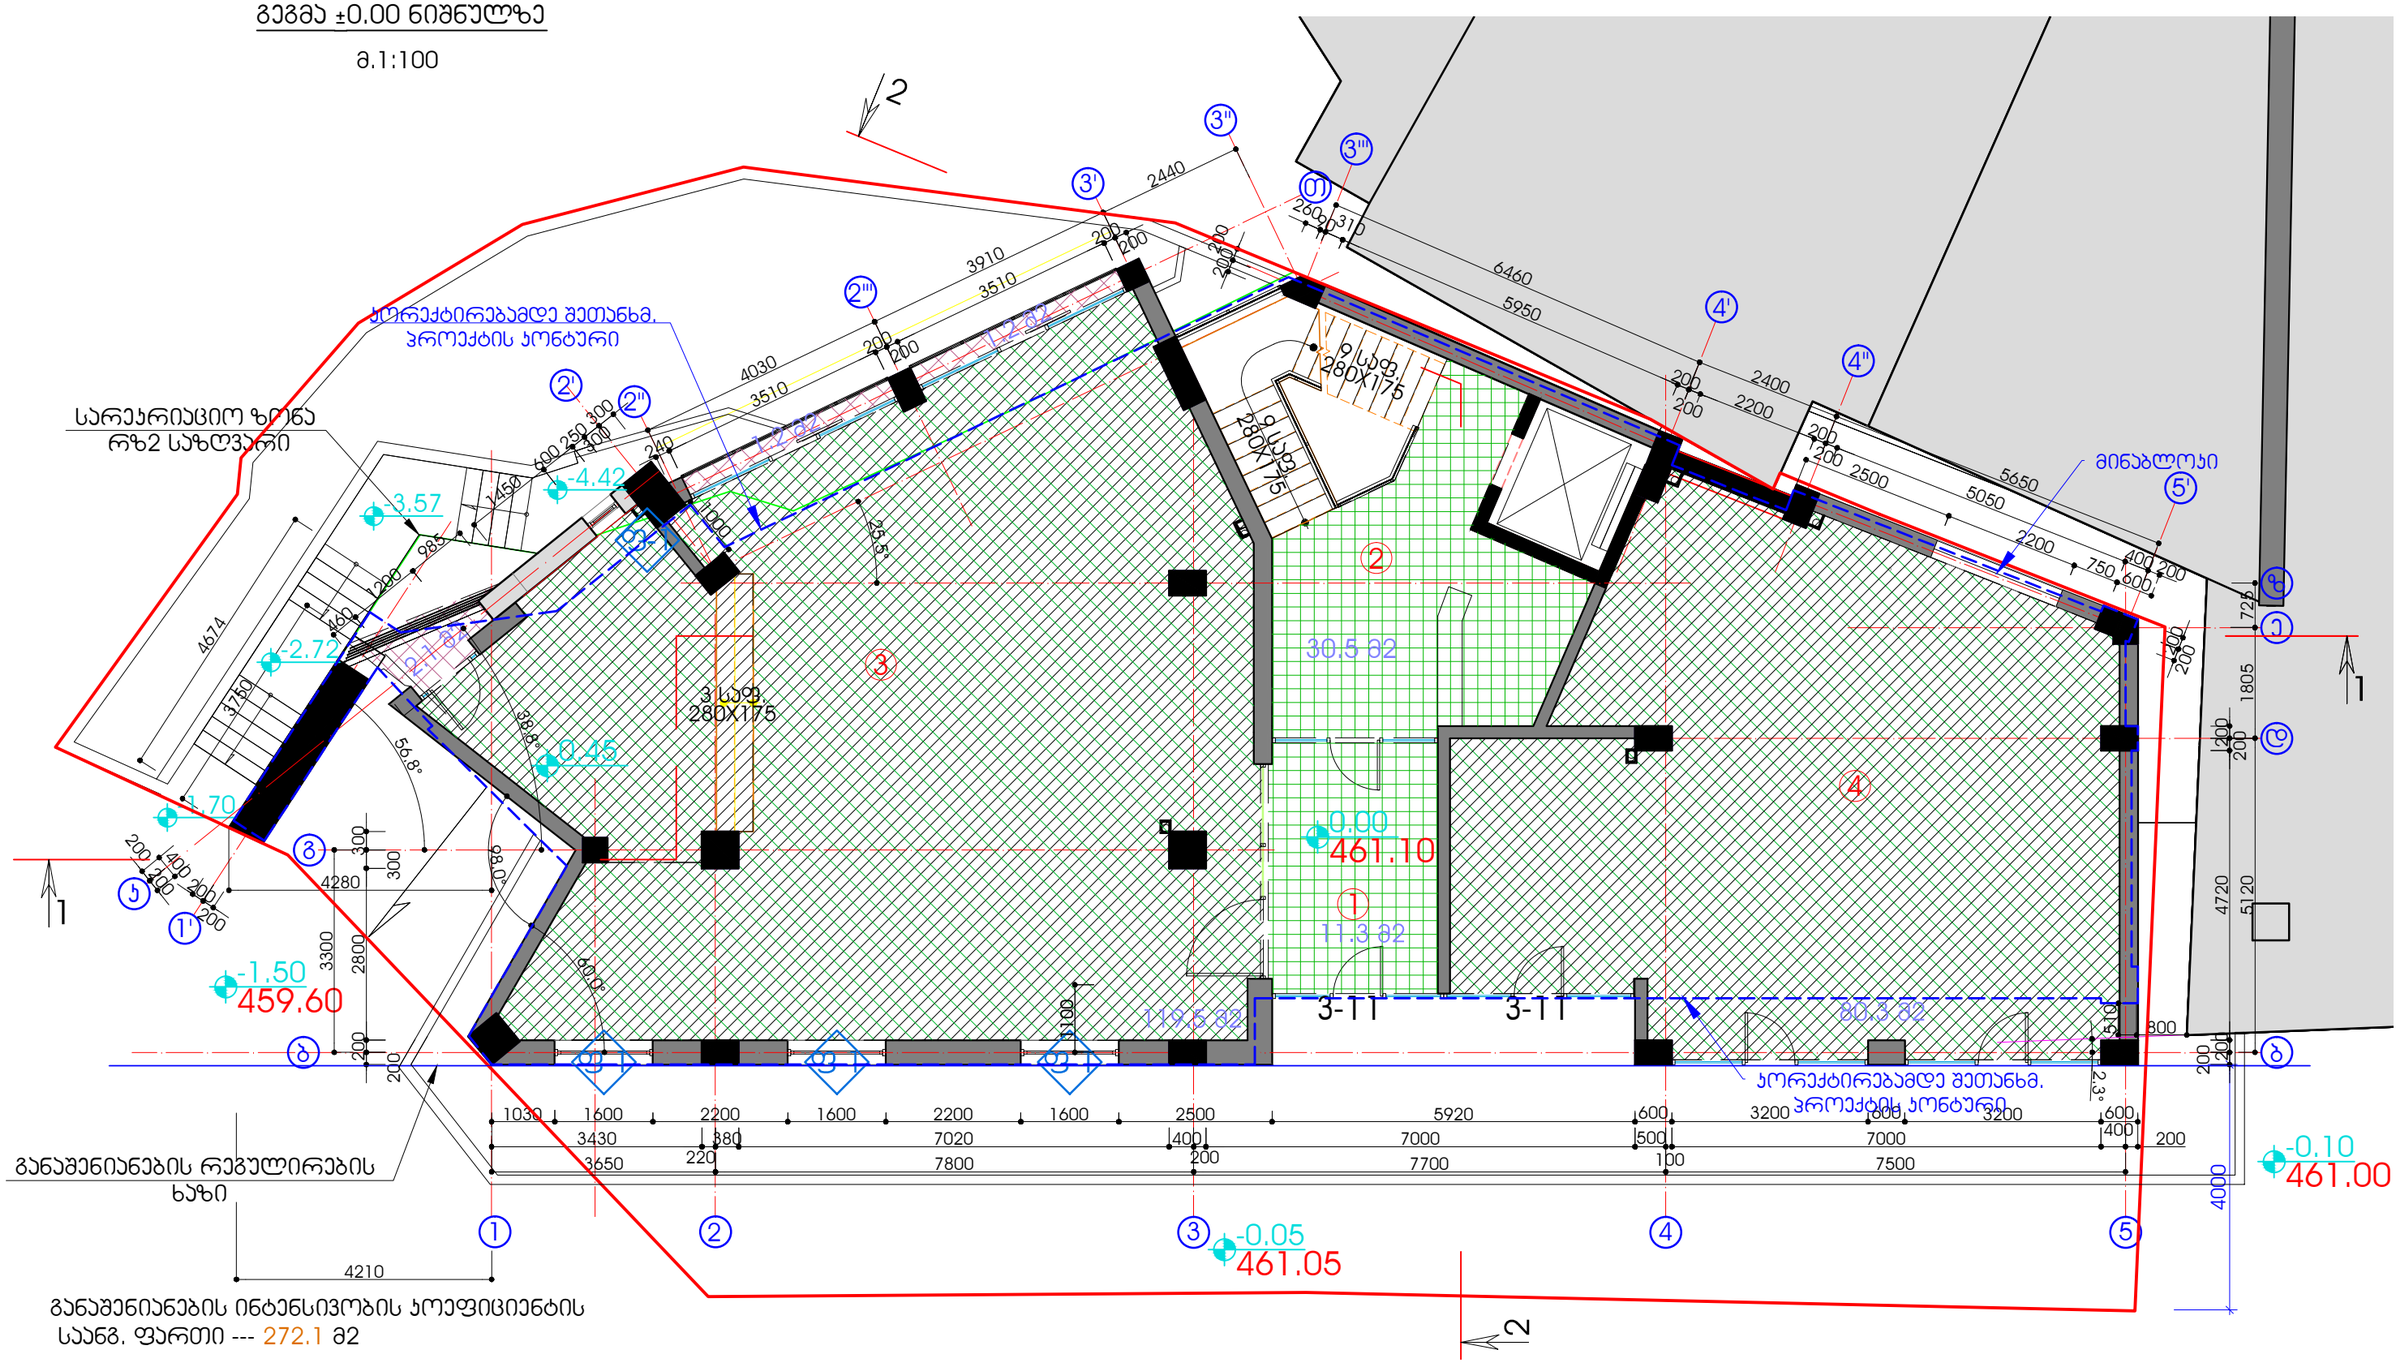

	დასახელება	საერთო ფართი მ2	საზაფხულო ფართი მ2
1	ვესტიბიული	11,30	
2	პიბის უჯრედი	30,50	
3	სოფისე	119,50	4.5 მ2
4	სოფისე	80,30	
	ჯამში	241.60	4.5 მ2

დირექტორი	თ. შველიძე		მრავალფუნქციური შენობა ქ. თბილისში ი.ჭავჭავაძის გამზ. I ჩიხი №25გ (კორექტირება)		
			გეგმა ±0.00 ნიშნულზე		
არქიტექტორი	ქ.ხაინდრავა				
შემსრულა	დ.გოგოლაძე		სტადია	ფურცელი	ფურცლები	დაკვ. N
			მ.პ.	პრ-3	28	03-13

სეიზონი

გეგმა 3.15 ნიშნულზე

მ.1:100

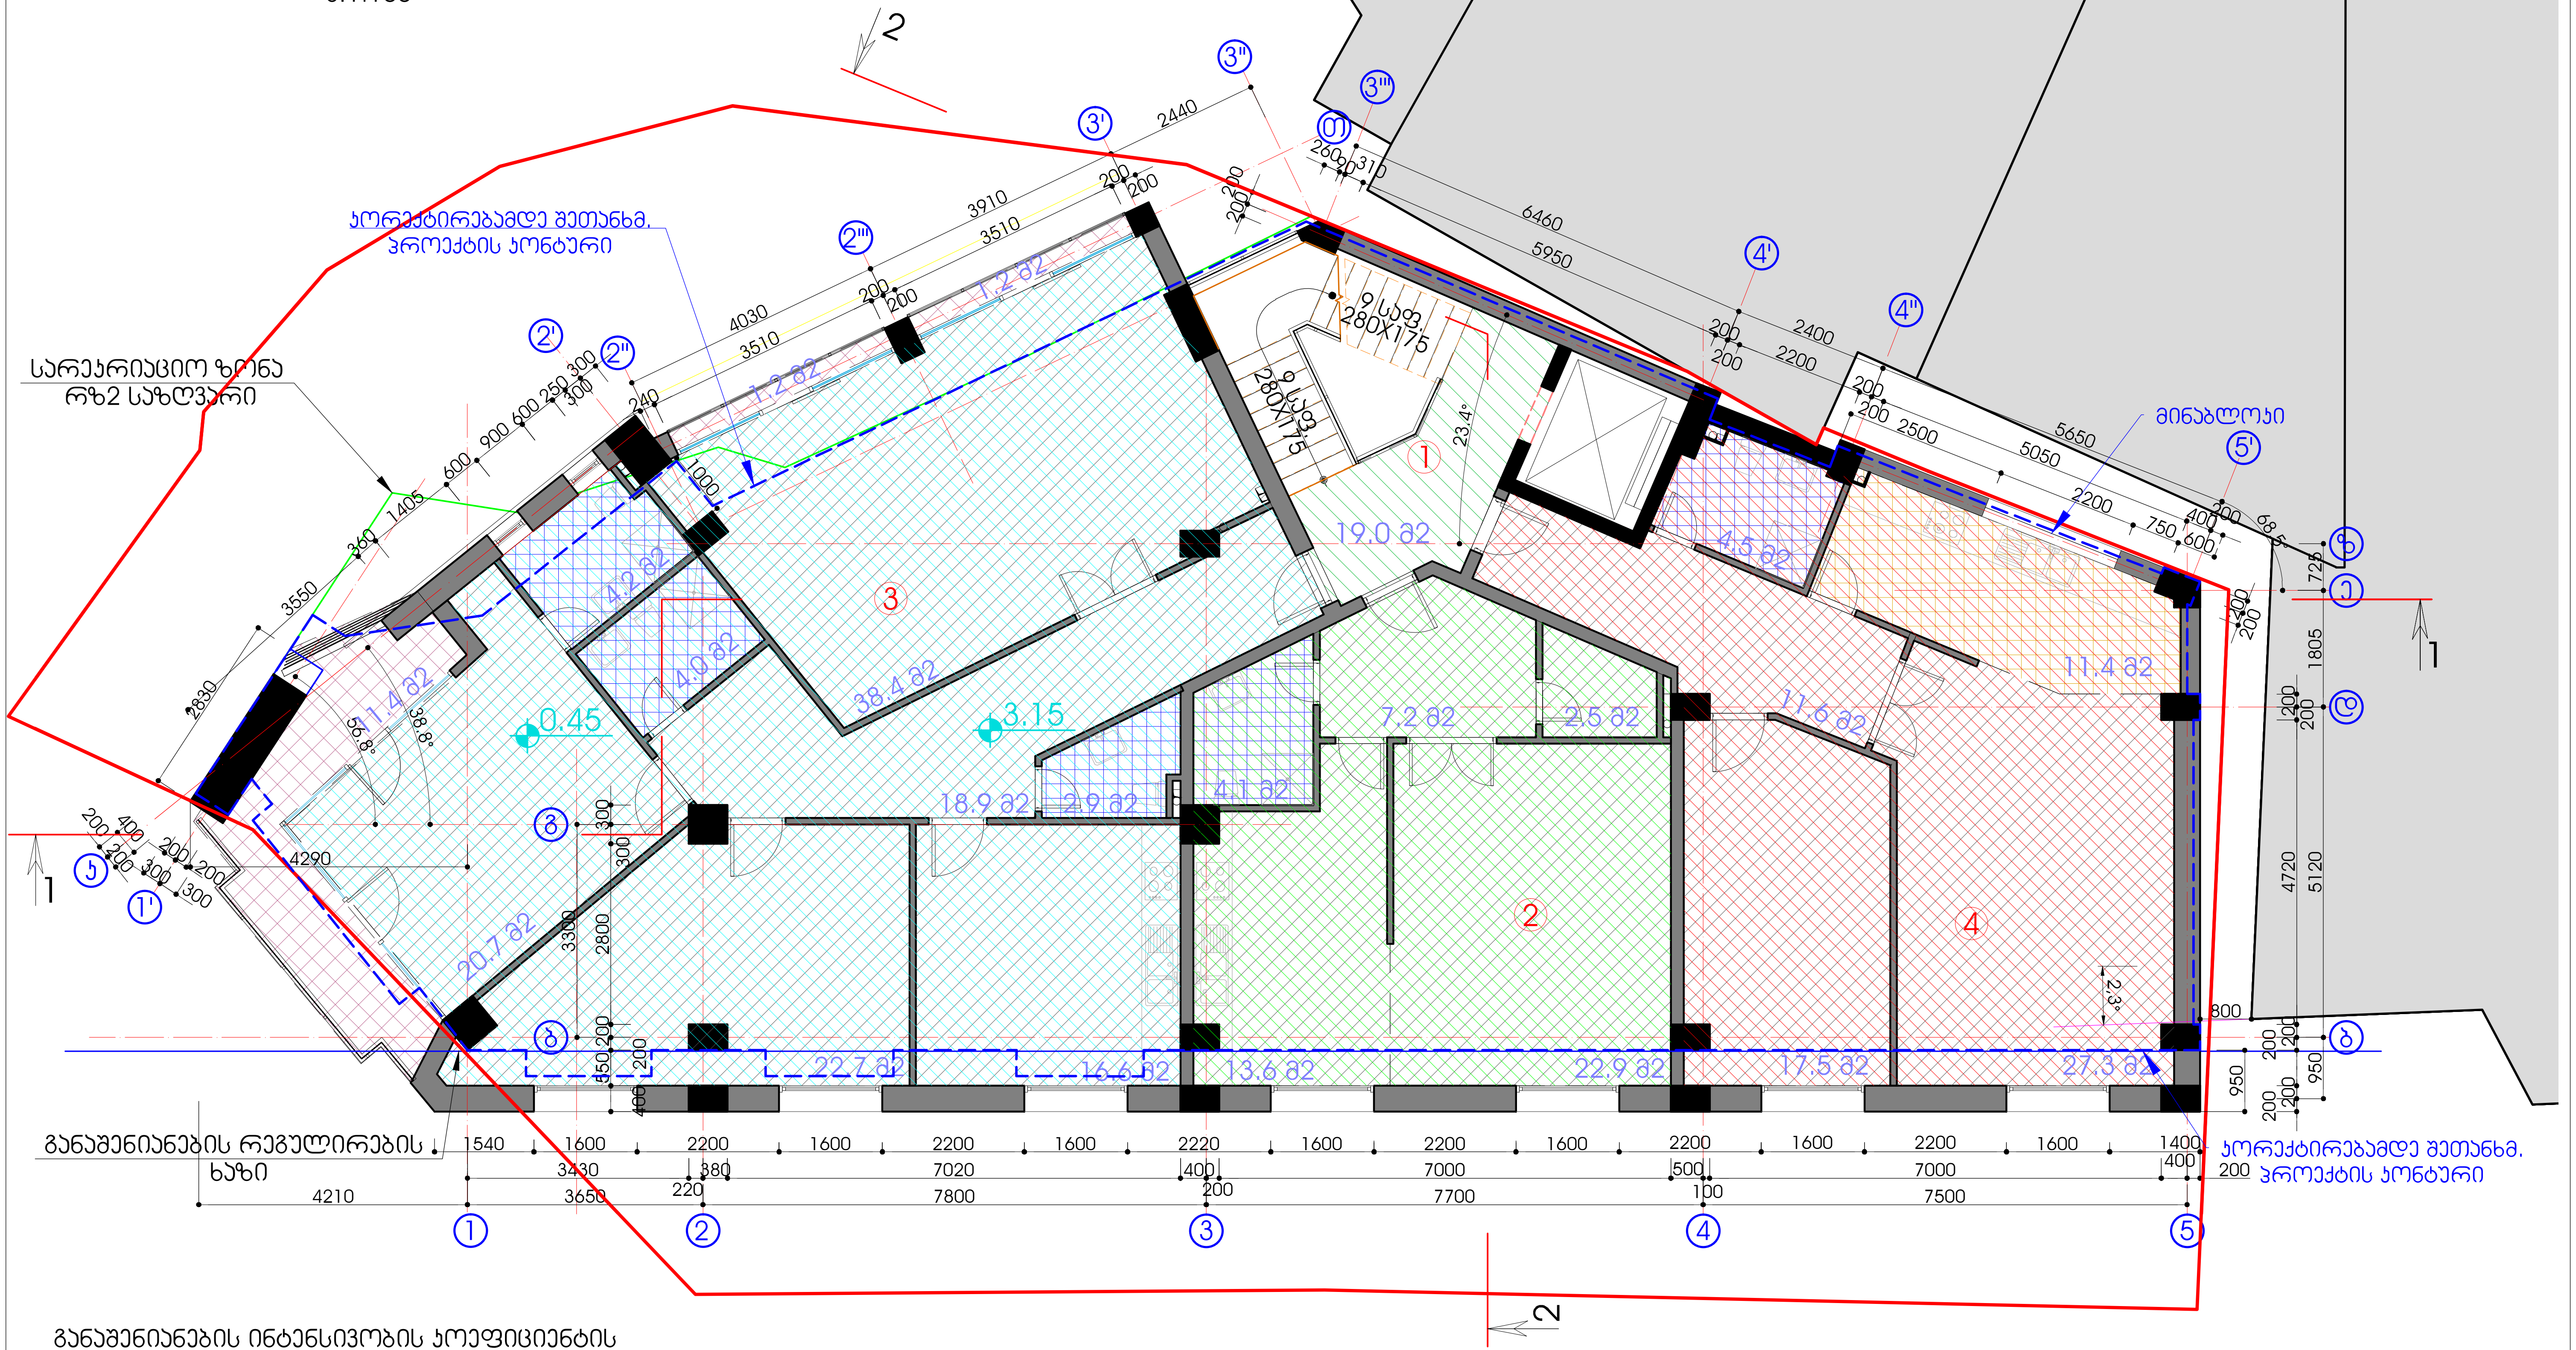

განაშენიანების ინტენსივობის კოეფიციენტის საანგ. ფართი --- 314.4 მ2

	დასახელება	საერთო ფართი მ2	საზაფხულო ფართი მ2
1	კიბის უჯრედი	19,00	
2	ბინა	52.24	
3	ბინა	133.63	13,80
4	ბინა	74.10	
	ჯამში	278.98	13.80

სეიტონი

დირექტორი	თ. მშველიძე		მრავალფუნქციური შენობა ქ. თბილისში ი.ჭავჭავაძის გამზ. I ჩიხი №25ა (კორექტირება)
არქიტექტორი	ქ.ხაინდრავა		გეგმა 3.15 ნიშნულზე
შეასრულა	ლ.გოგოლაძე		

სტადია	ფურცელი	ფურცლები	დაკვ. N
მ.პ.	არ-4	28	03-13

გეგმა +6.30 ნიშნულზე

მ.1:100

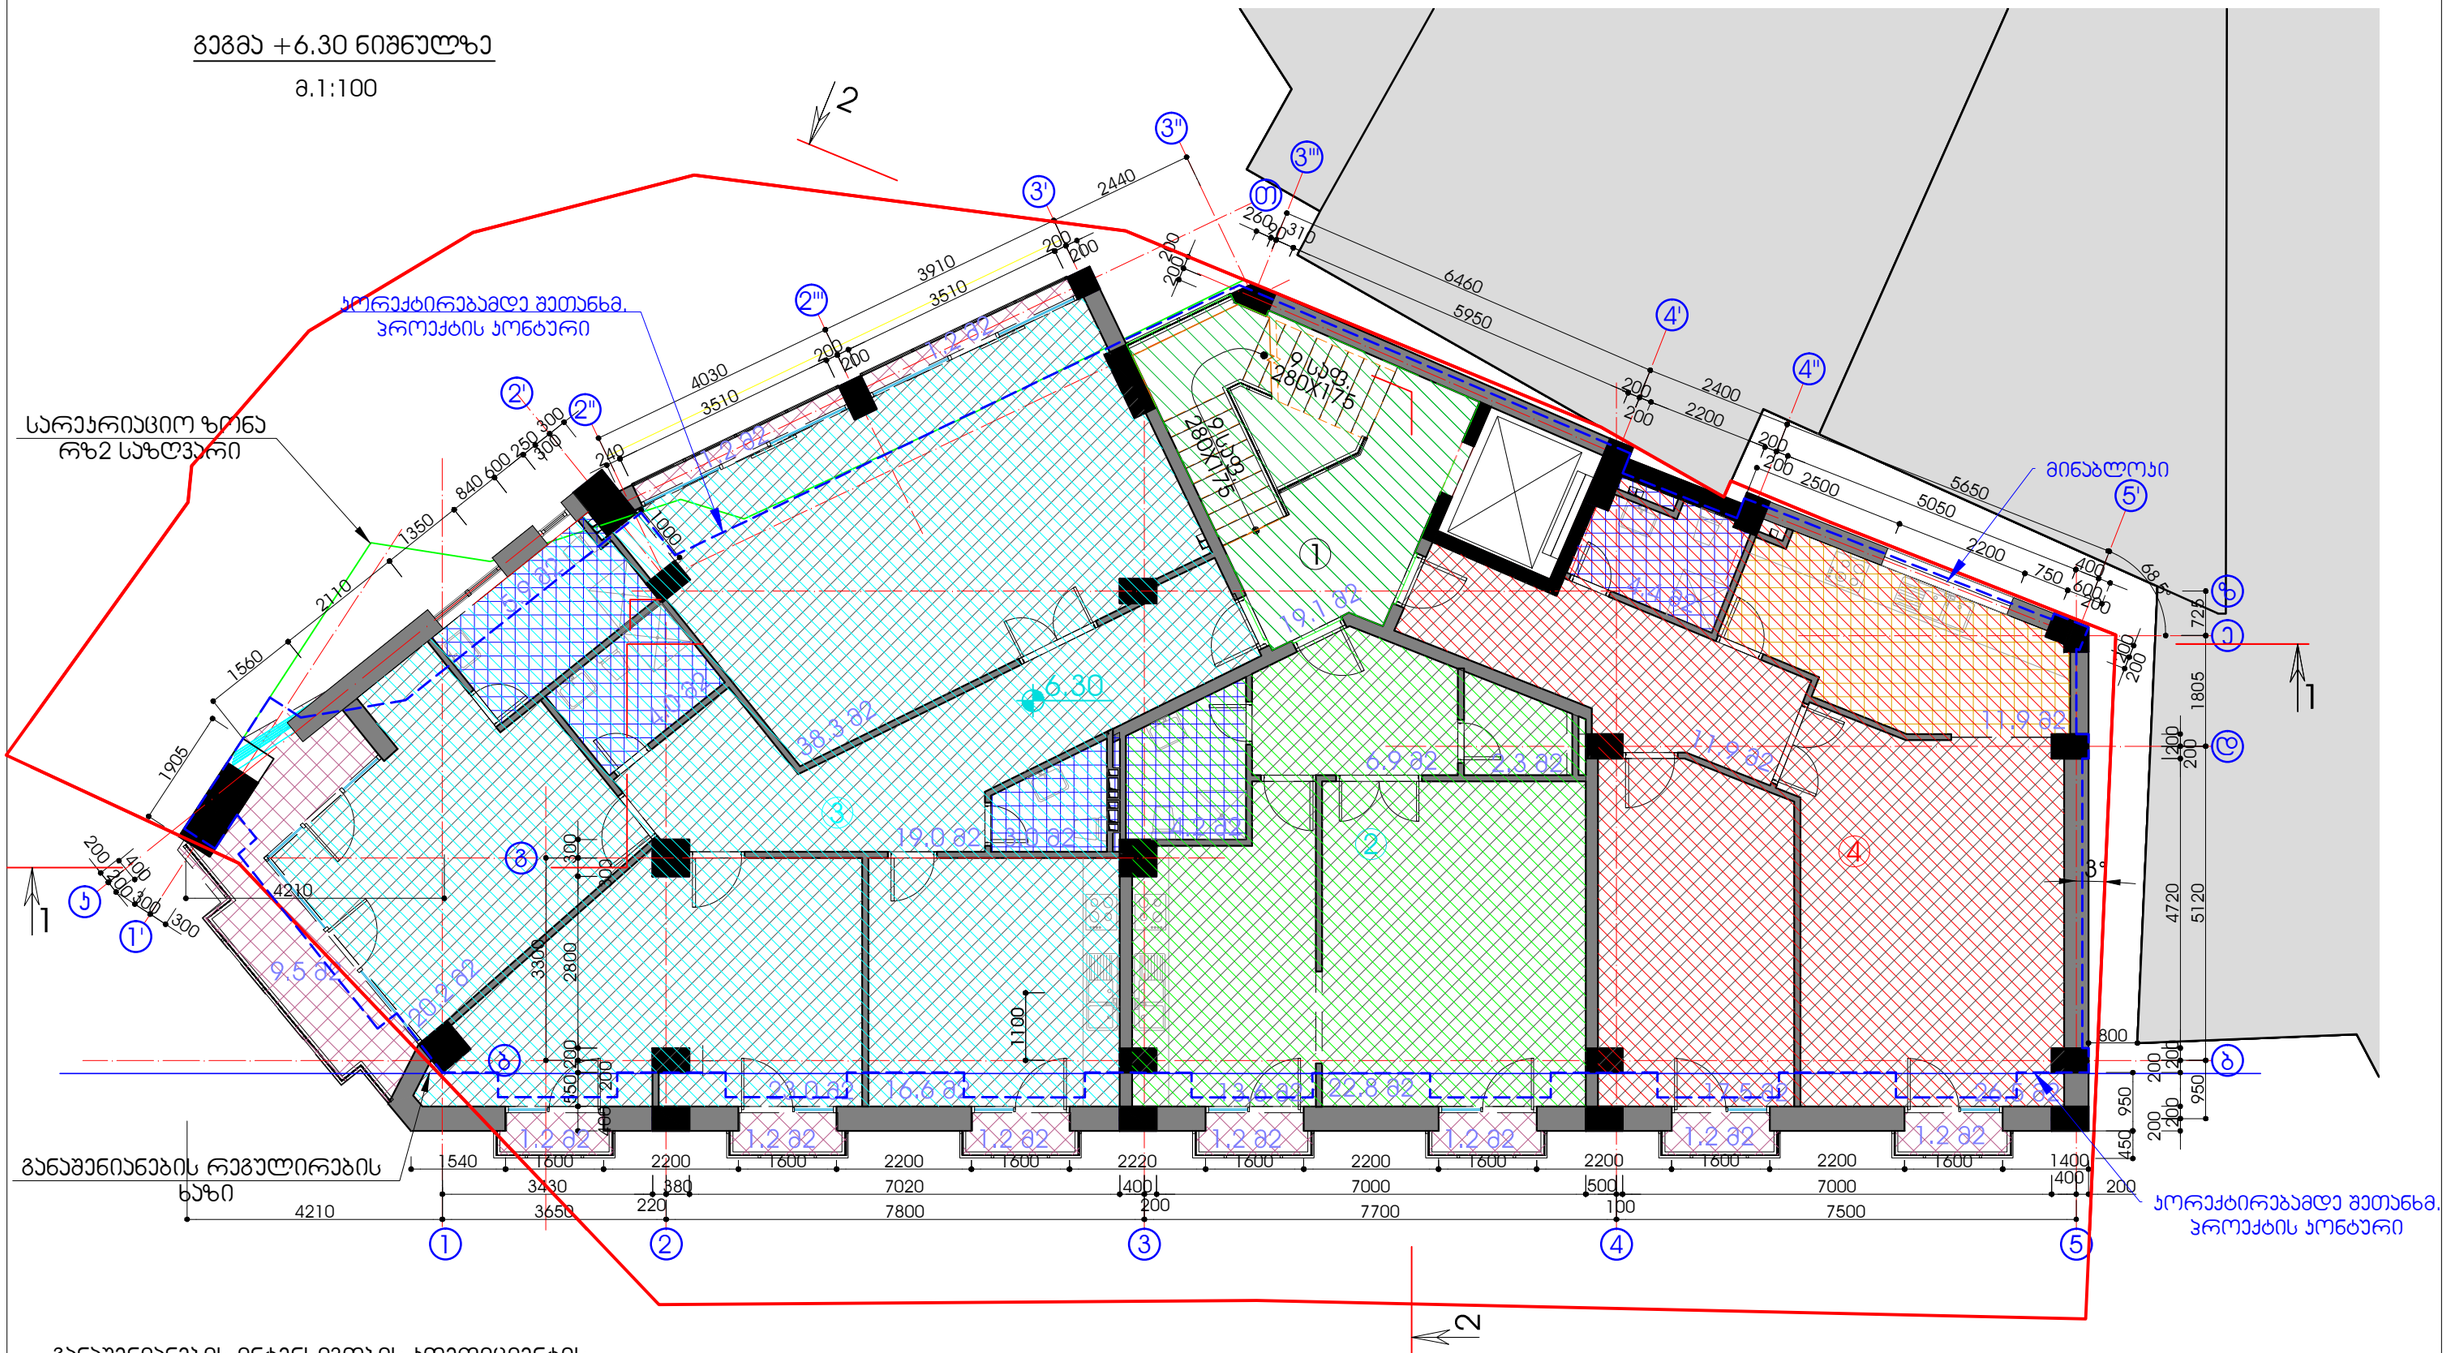

განაშენიანების ინტენსივობის კოეფიციენტის საანგ. ფართი --- 316.2 მ2

	დასახელება	საერთო ფართი მ2	საზაფხულო ფართი მ2
1	ჯიბის უჯრედი	19,10	
2	ბინა	52.14	2,40
3	ბინა	135.13	15,50
4	ბინა	74.26	2,40
	ჯამში	280.63	20.30

სეიზონი

დირექტორი	თ. შველიძე		მრავალფუნქციური შენობა
			ქ. თბილისში ი.ჭავჭავაძის გამზ. I ჩიხი №25ბ (კორექტირება)
არქიტექტორი	ქ.ხაინდრავა		გეგმა ნ.30 ნიშნულზე
შემსრულა	დ.ვოლოლაძე		

სტადია	ფურცელი	ფურცლები	დაკვ. N
მ.პ.	არ-5	28	03-13

გეგმა +9.45 ნიშნულზე

მ.1:100

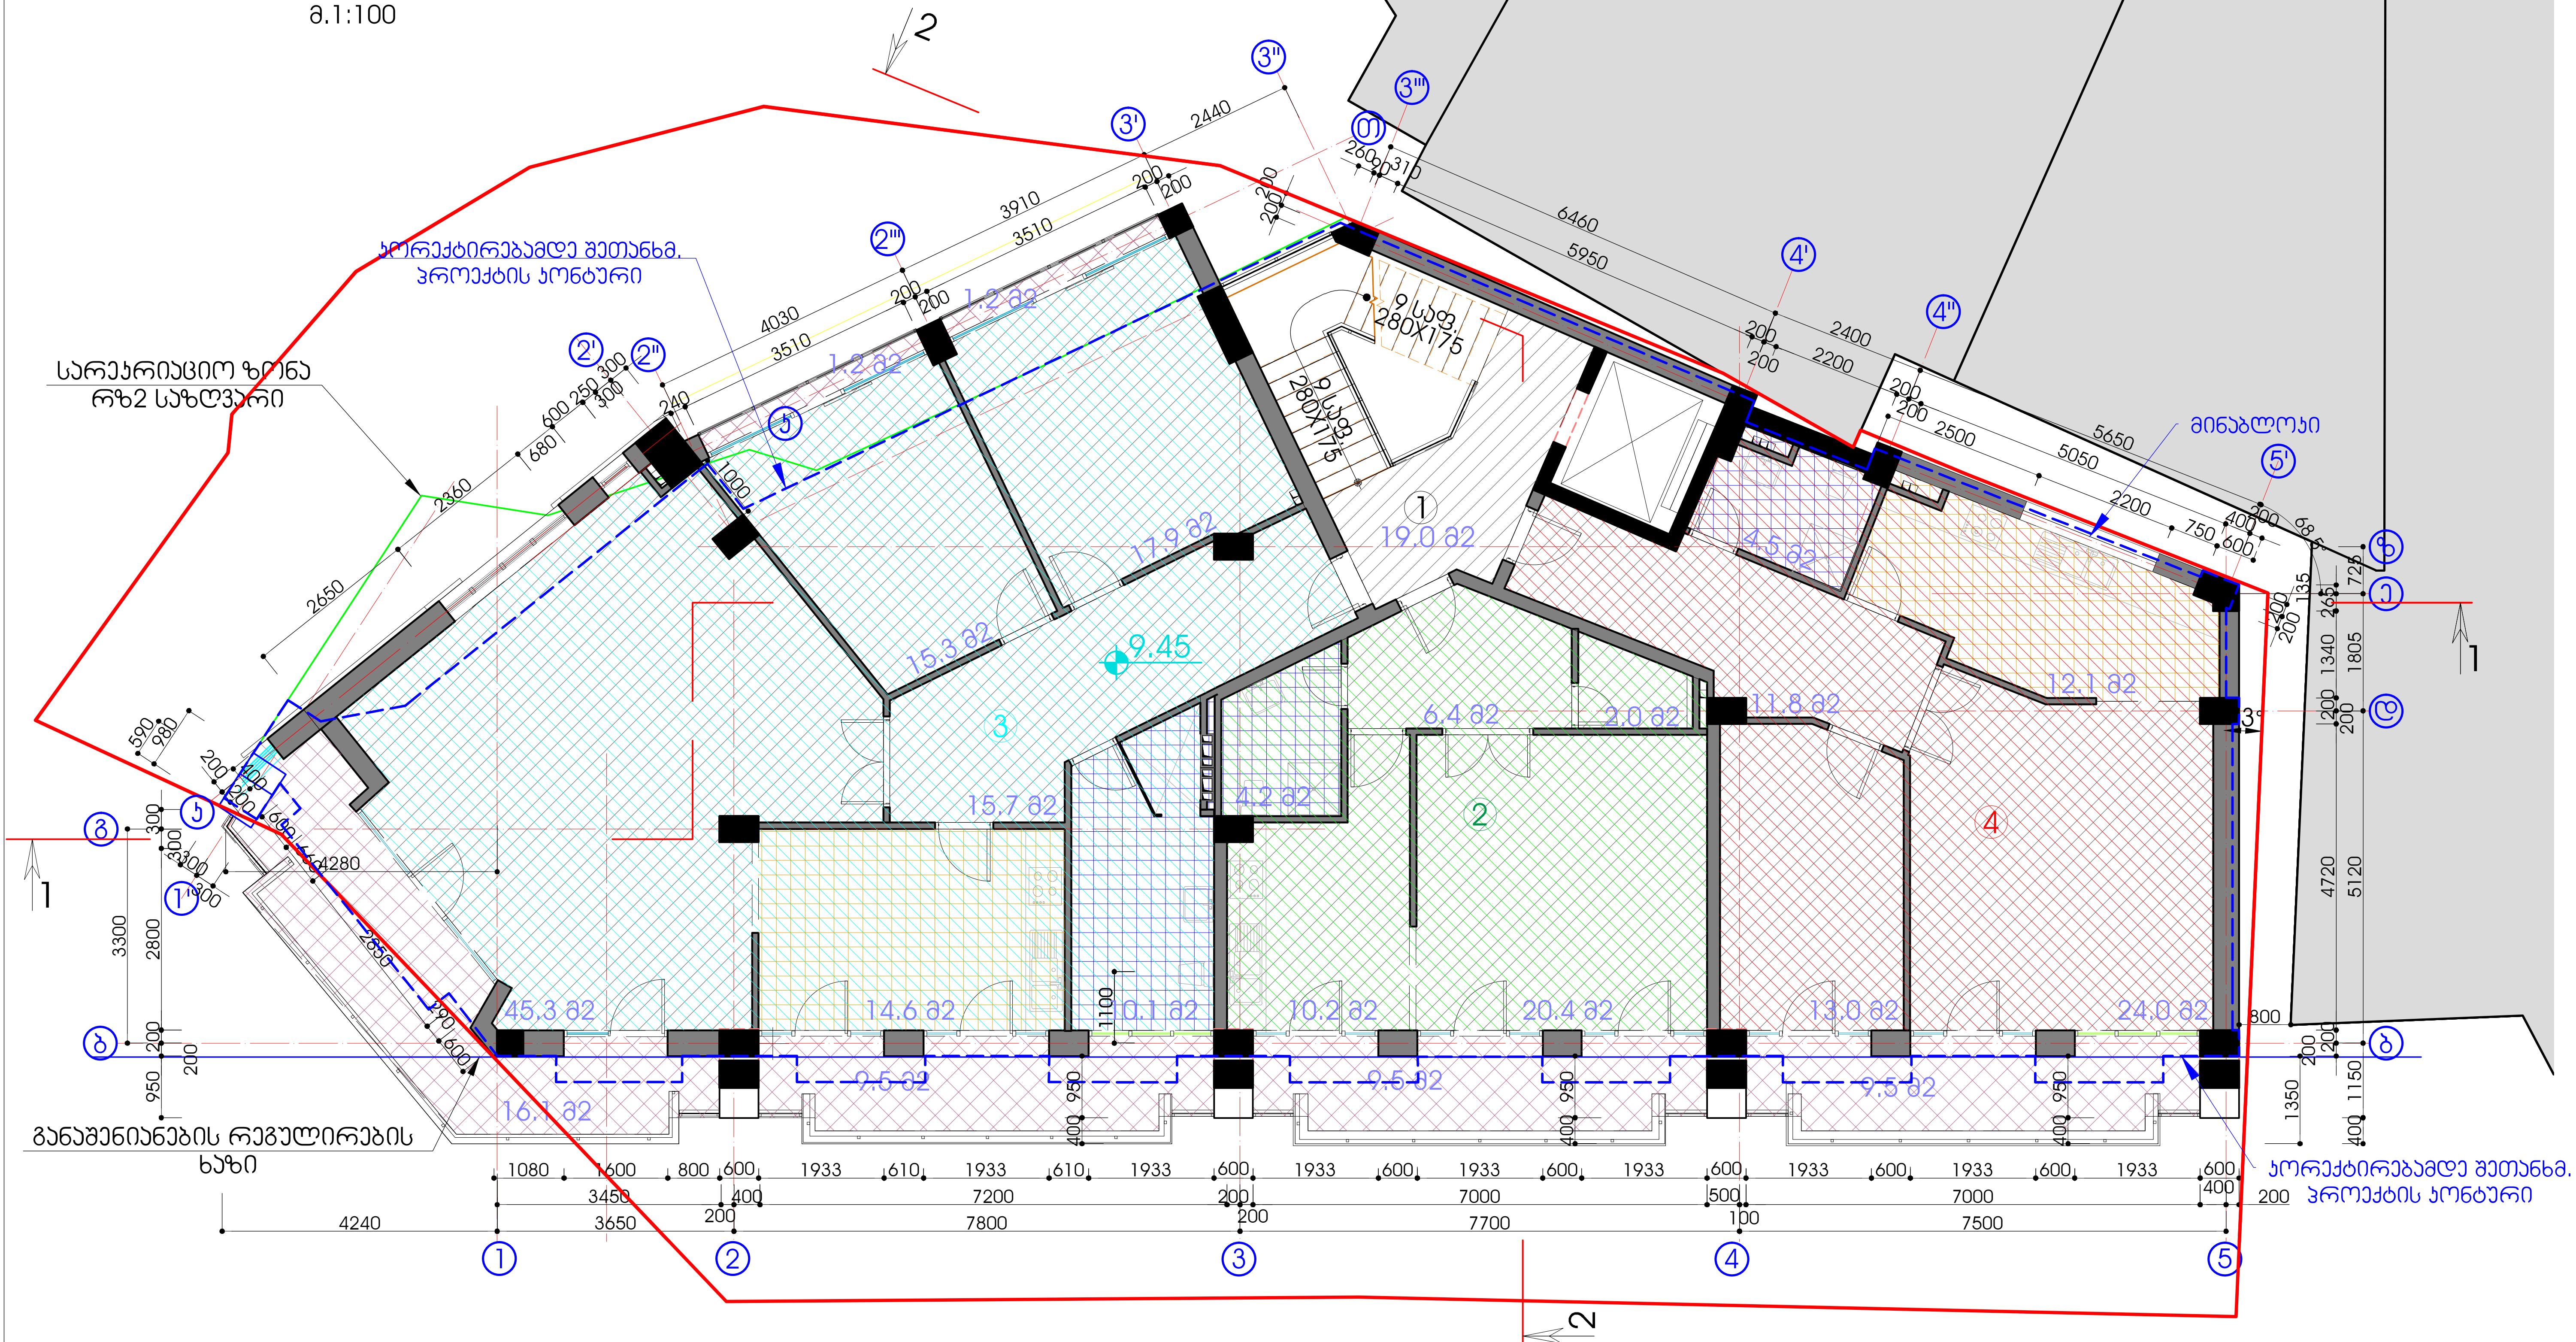

განაშენიანების ინტენსივობის კოეფიციენტის
საანგ. ფართი --- 289.0 მ2

№	დასახელება	საერთო ფართი მ2	საზაფხულო ფართი მ2
1	კიბის უჯრედი	19,00	
2	ბინა	45.06	9.47
3	ბინა	122.50	28.00
4	ბინა	67.14	9.47
	ჯამში	253.70	46.93

სეიტონი

დირექტორი	თ. მველიძე		მრავალფუნქციური შენობა ქ. თბილისში ი.ჭავჭავაძის გამზ. I ჩიხი №25ა (კორექტირება)			
			გეგმა 9.45 ნიშნულზე			
არქიტექტორი	კ.ხანდრავა		სტადია	ფურცელი	ფურცლები	ლაკ. N
შეასრულა	დ.გოგოლაძე		მ.პ.	არ-6	28	03-13

გეგმა +12.60 ნიშნულზე

მ.1:100

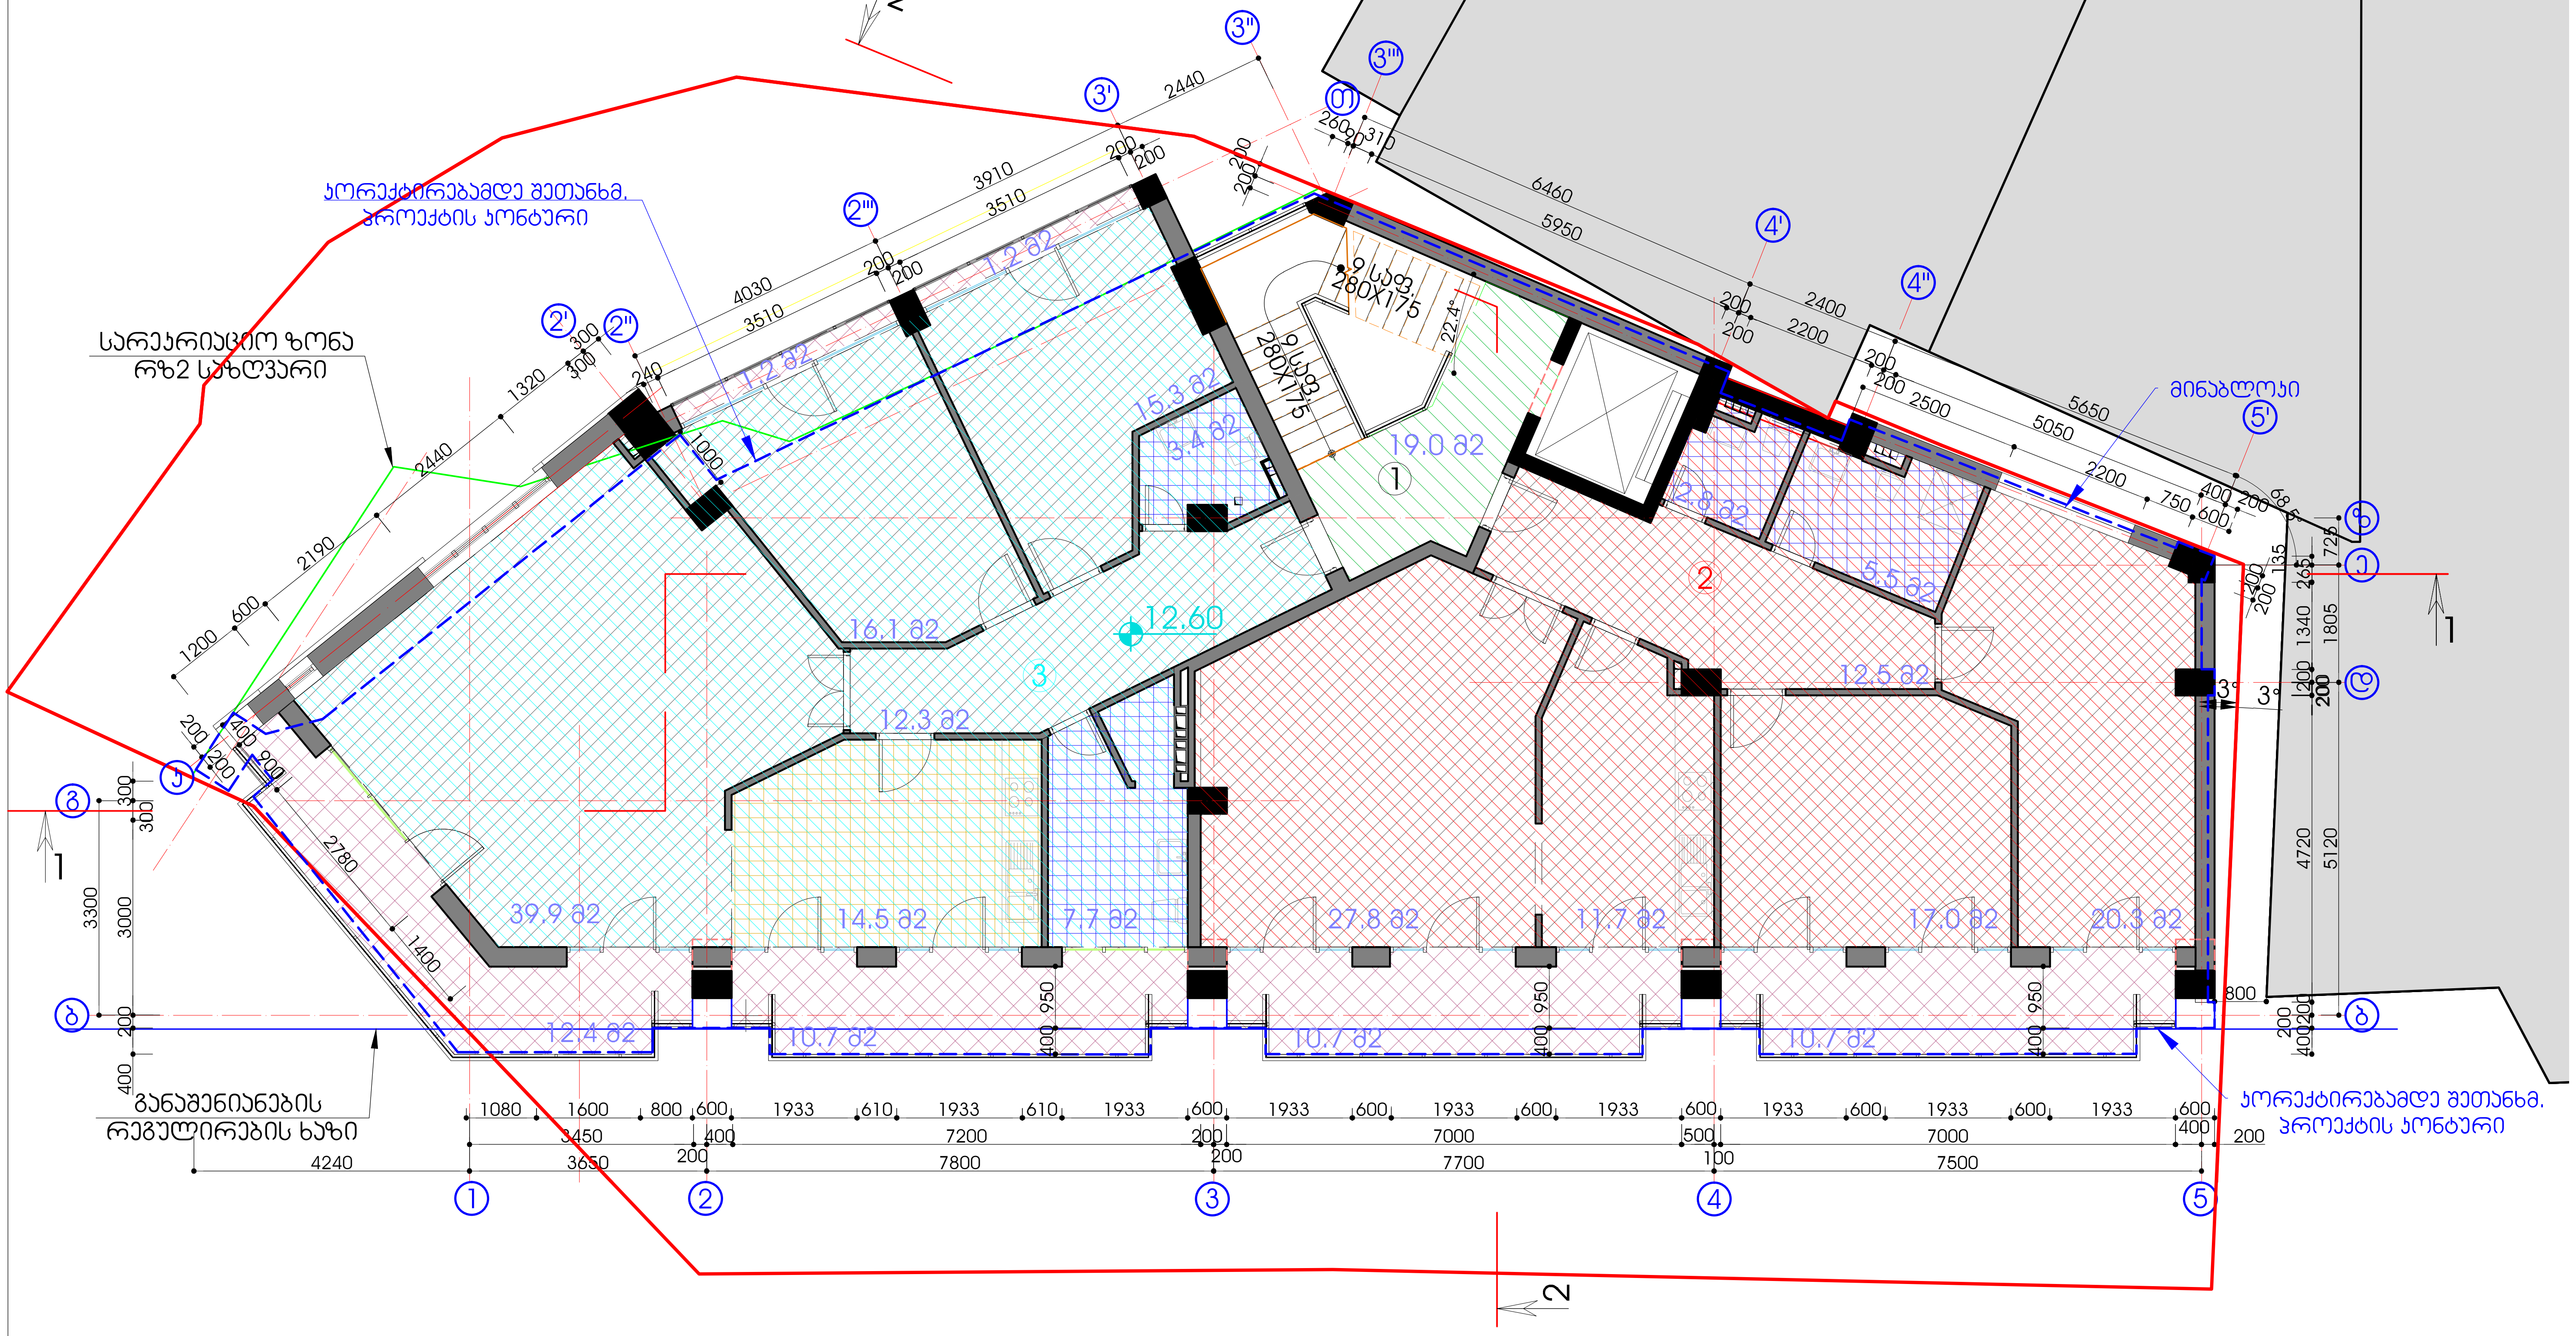

განაშენიანების ინტენსივობის კოეფიციენტის
საანგ. ფართი --- 265.9 მ2

	დასახელება	საერთო ფართი მ2	საზაფხულო ფართი მ2
1	კიბის უჯრედი	19,00	
2	ბინა	101.28	21,40
3	ბინა	112.43	25.5
	ჯამში	232.71	46.90

სეიტონი

დირექტორი	თ. მჭედლიძე		მრავალფუნქციური შენობა ქ. თბილისში ი.ჭავჭავაძის გამზ. I ჩიხი №25გ (კორექტირება)
			გეგმა 12.60 ნიშნულზე
არქიტექტორი	ქ.ხაინდრავა		
შეასრულა	დ.გოგოლაძე		სტადია: მ.პ. / ფურცელი: არ-7 / ფურცლები: 28 / დავ. N: 03-13

	ցուցանիշ	նախագծային ցանցի գծային չափը	նախագծային ցանցի մակերեսային չափը
1	նոճու ոչխարը	19,00	
2	ճոճ	86.61	20,40
3	ճոճ	98.36	23.3
	ձողաձև	203.97	43.70

ճանապարհների ծածկերի ցուցակային նոճու ճոճ
նշված. ցանցի --- 236.3 ձ2

| | | |

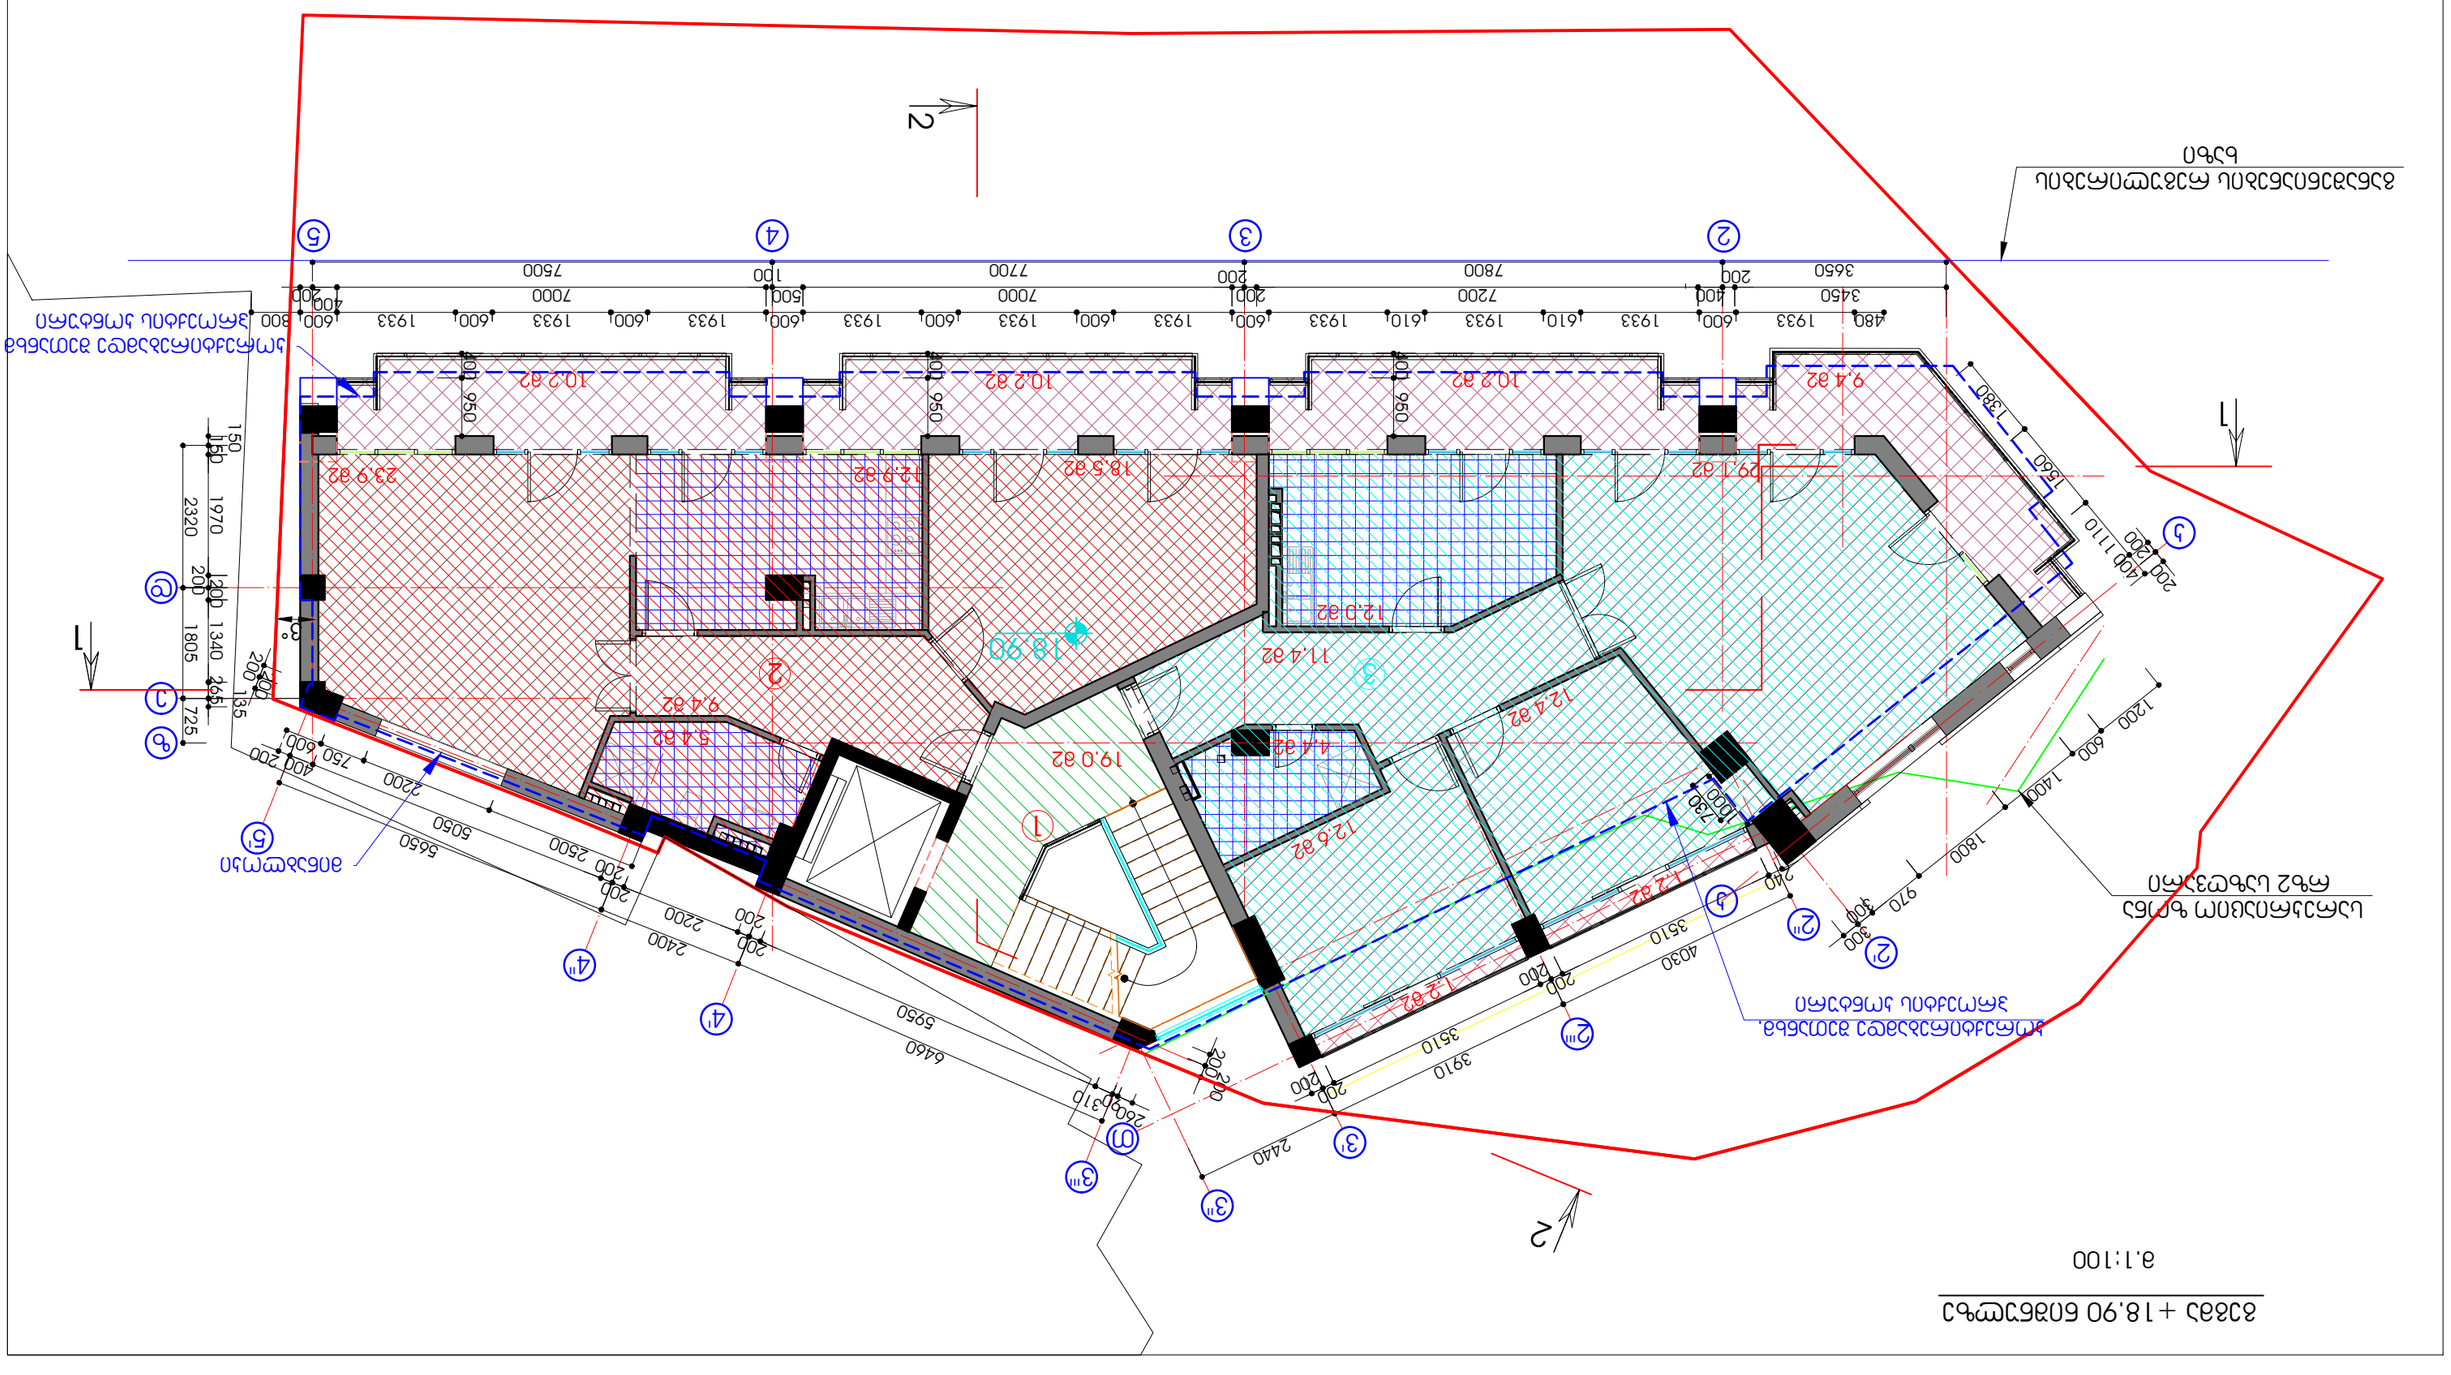
1
2
18.90
1
2
3
4
5
6
7
8
2
3
4
5
6
7
8
1
2
3
4
5
6
7
8
1
2
3
4
5
6
7
8
1

გეგმა +22.05 ნიშნულზე

მ.1:100

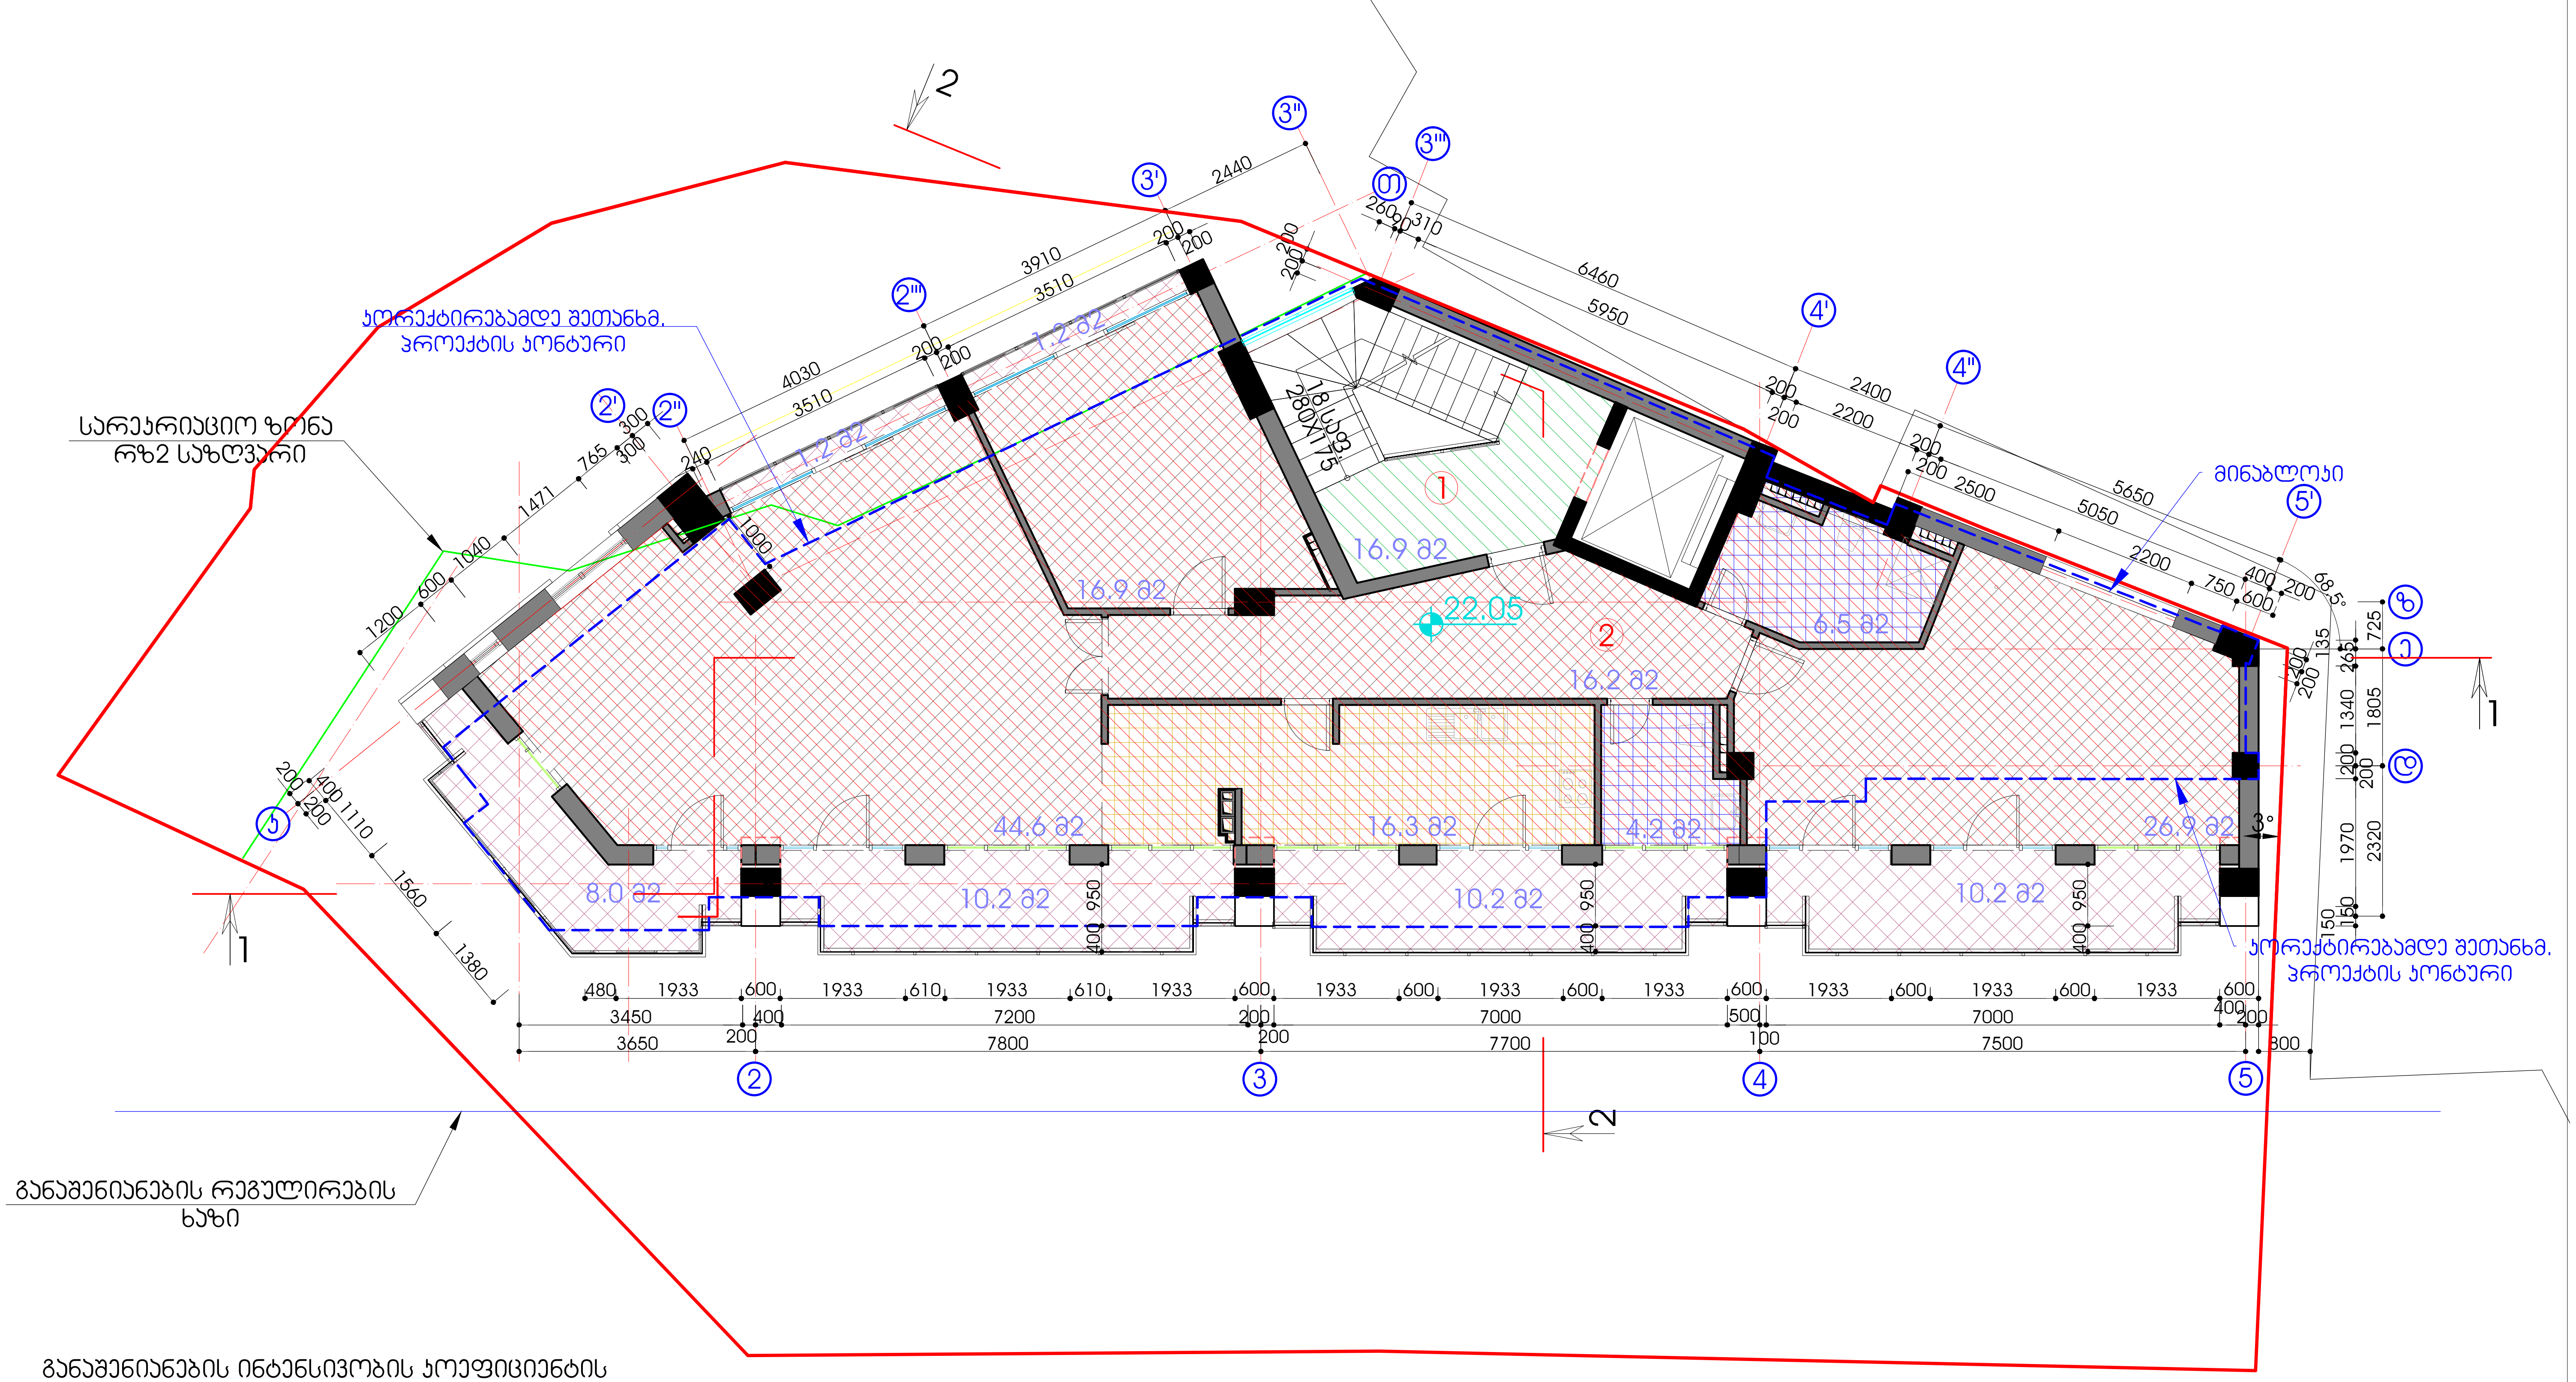

განაშენიანების ინტენსივობის კოეფიციენტის
საანგ. ფართი --- 176.6 მ2

	დასახელება	საერთო ფართი მ2	საზაფხულო ფართი მ2
1	სადარბაზო	16.9	
2	ბინა	135.29	41.0მ2
	ჯამში	152.19	41.0მ2

სეიტონი

დირექტორი	თ. მშველიძე		მრავალფუნქციური შენობა ქ. თბილისში ი.ჭავჭავაძის გამზ. I ჩიხი №25ბ (კორექტირება)
არქიტექტორი	ქ.ხაინდრავა		გეგმა 22.05 ნიშნულზე
შეასრულა	დ.გოგოლაძე		

სტადია	ფურცელი	ფურცლები	დაკვ. N
მ.პ.	არ-10	28	03-13

გეგმა +25.20 ნიშნულზე
მ.1:100

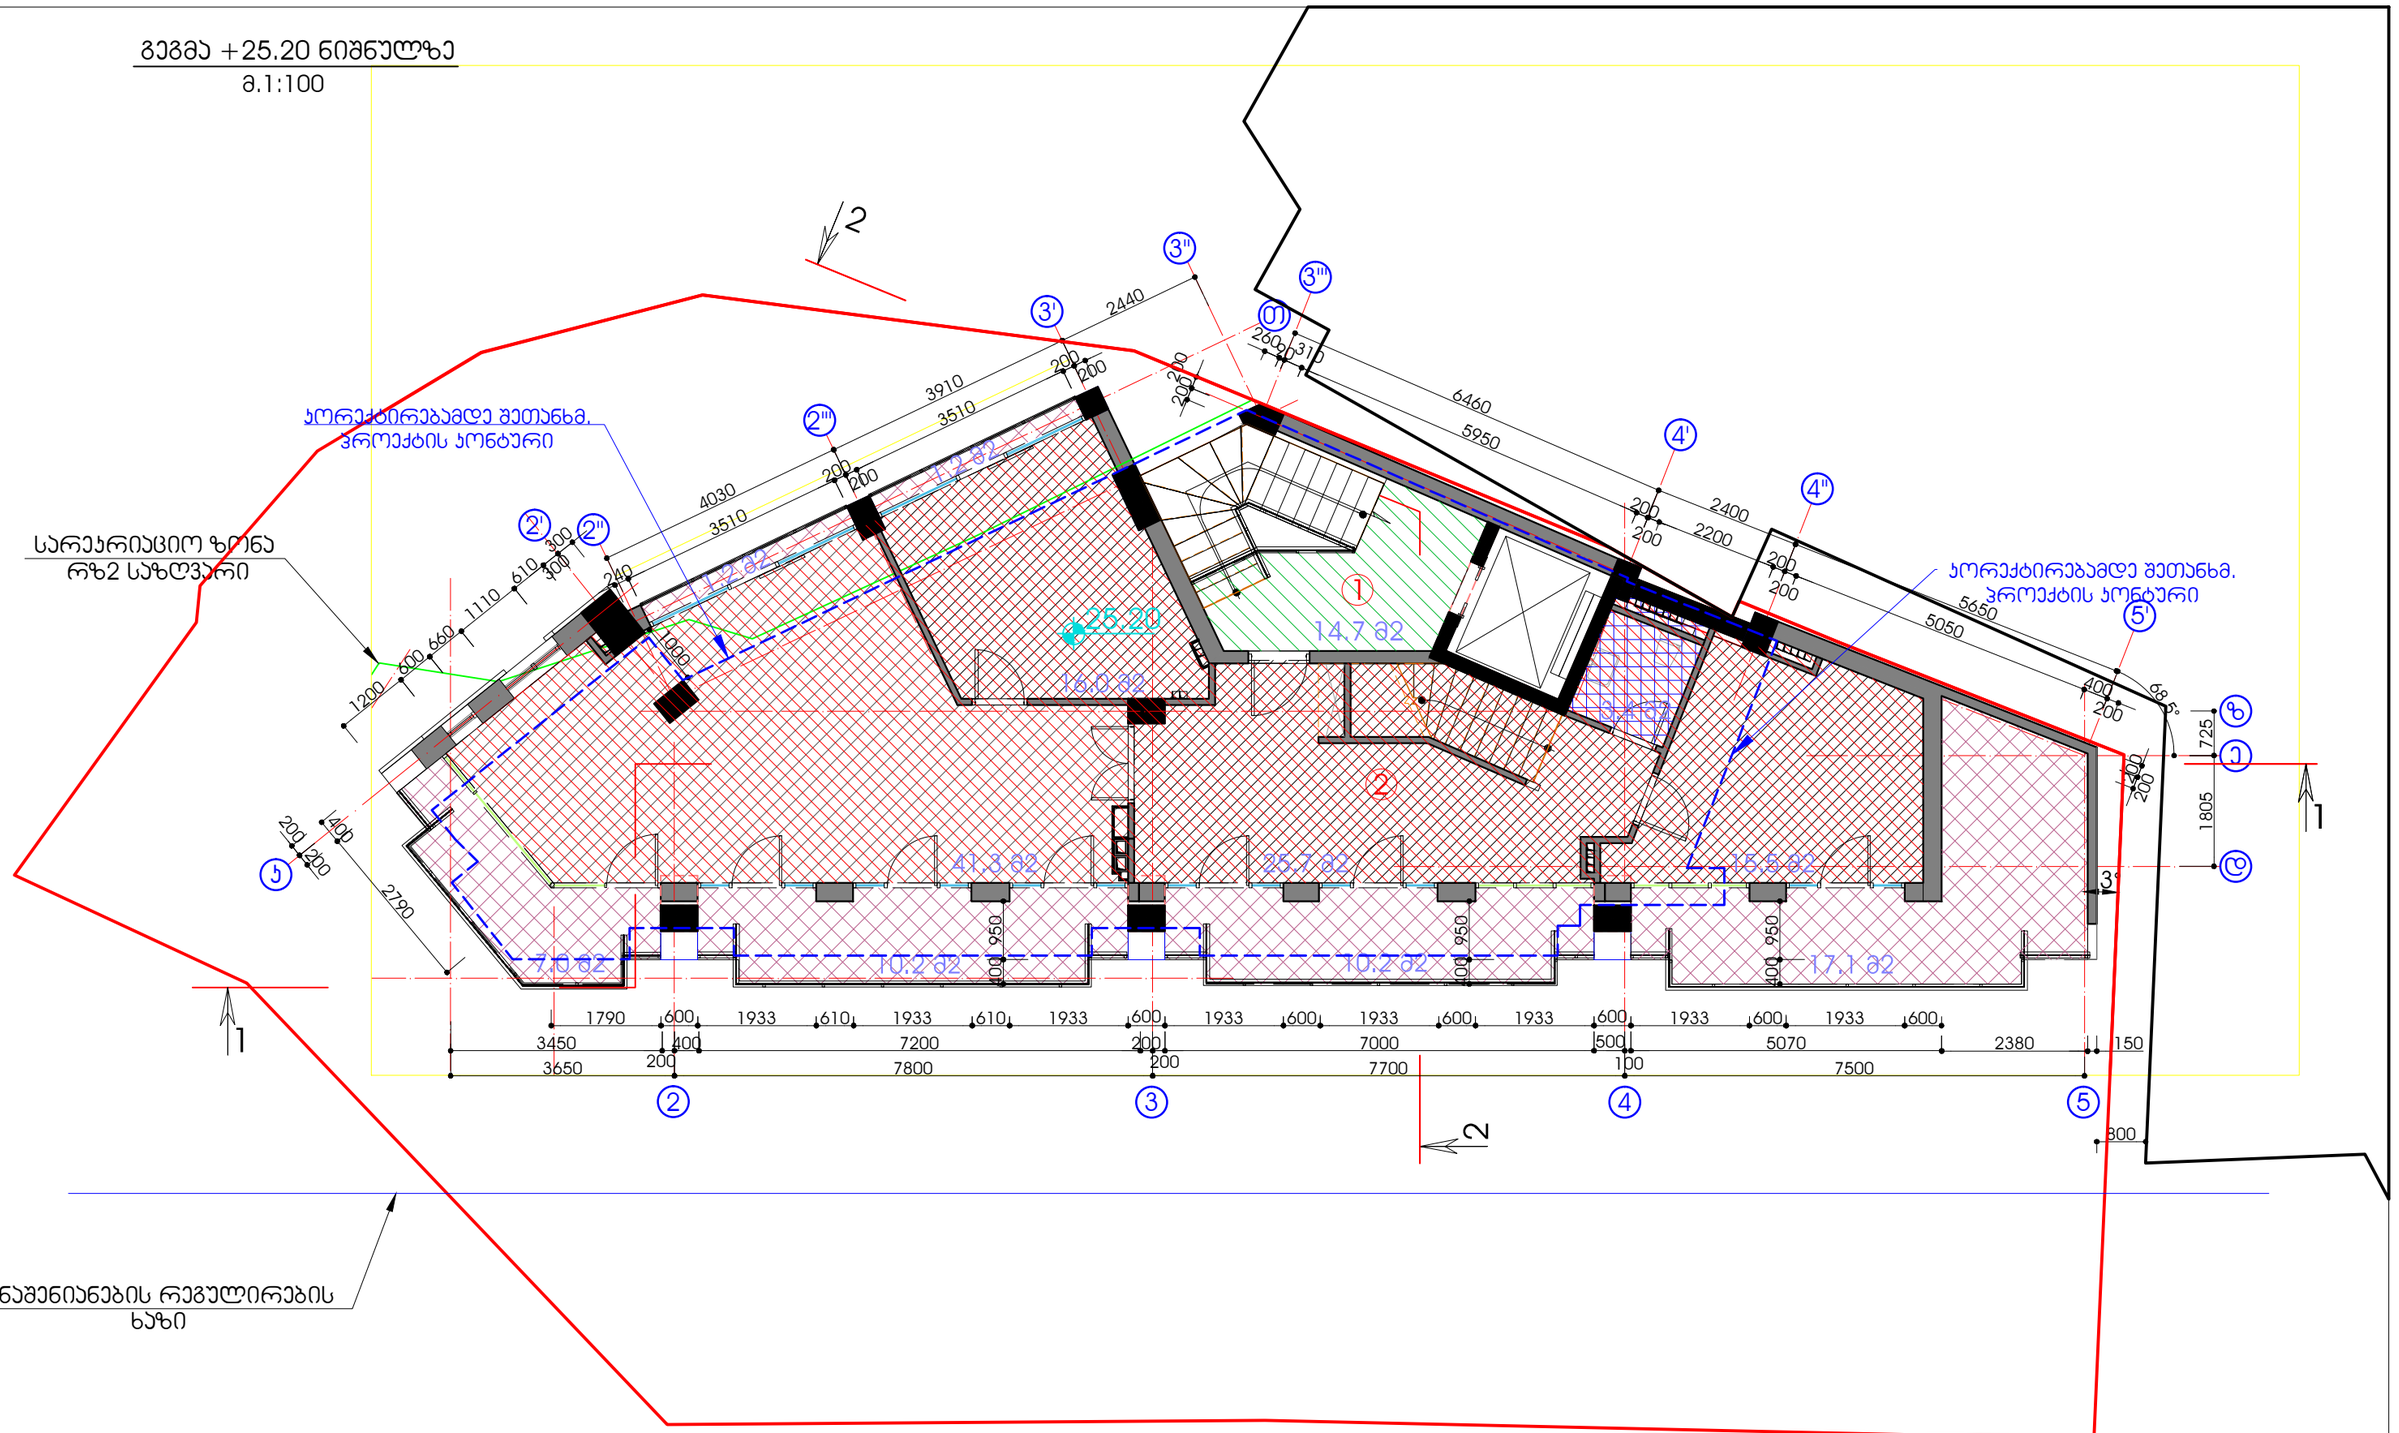

განაშენიანების ინტენსივობის კოეფიციენტის საანგ. ფართი --- 141.1მ2

	დასახელება	საერთო ფართი	საზაფხულო ფართი
1	ჯიბის უჯრედი	14.70	
2	ბინა 25.20 ნიშნულზე	104.57	46.90
	ჯამში	119.27	46.90

სეიზონი

დირექტორი	მ. მუველიძე		მრავალფუნქციური შენობა ქ. თბილისში ი.ჭავჭავაძის გამზ. I ჩიხი №25ბ (კორექტირება)
			გეგმა 25.20 ნიშნულზე
არქიტექტორი	ქ.ხაინდრავა		
შემსრულა	დ.გოგოლაძე		

სტადია	ფურცელი	ფურცლები	დაკვ. N
მ.პ.	არ-11	28	03-13

გეგმა +28.35 ნიშნულზე

მ.1:100

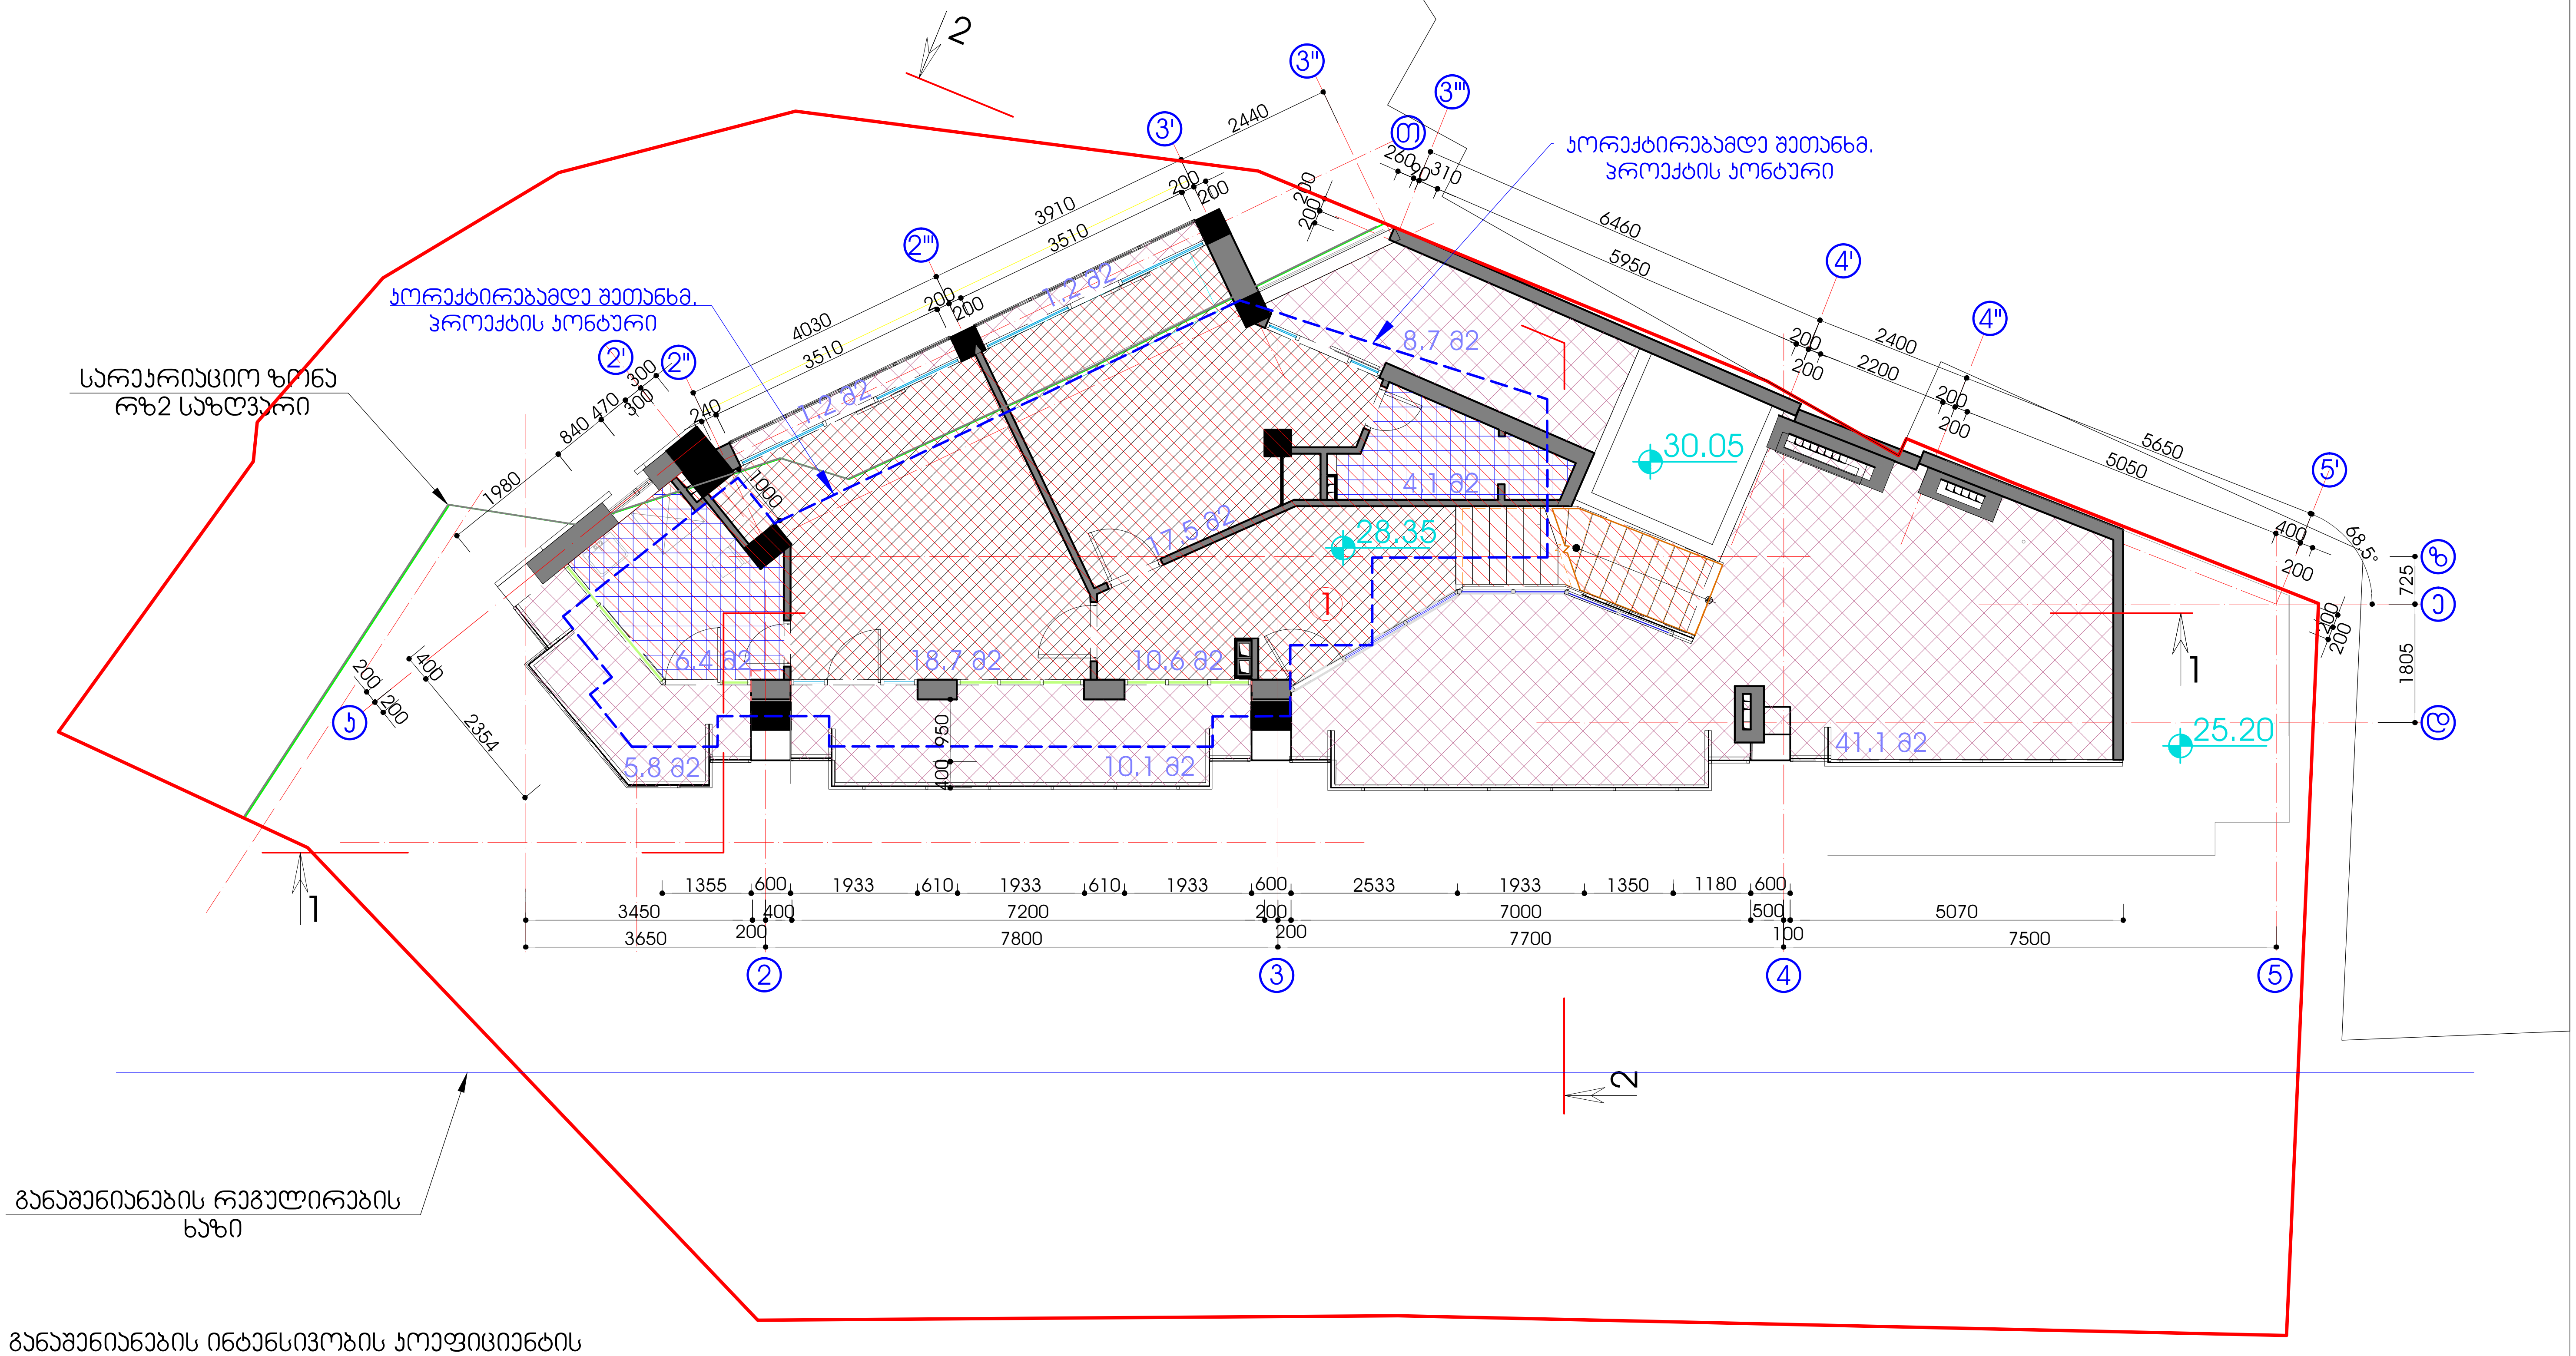

განაშენიანების ინტენსივობის კოეფიციენტის
საანგ. ფართი --- 69.0 მ2

	დასახელება	საერთო ფართი	საზაფხულო ფართი
1	ბინა	64.48	68.1
2	ჯამში	64.48	68.10

სეიტონი

დირექტორი	თ. მშველიძე		მრავალფუნქციური შენობა ქ. თბილისში ი.ჭავჭავაძის გამზ. I ჩიხი №25ბ (კორექტირება)
			გეგმა 28.35 ნიშნულზე
არქიტექტორი	ქ.ხაინდრავა		
შეასრულა	დ.გოგოლაძე		

სტადია	ფურცელი	ფურცლები	დაკვ. N
მ.პ.	არ-12	28	03-13

2	ჯაბაი	0.00	75.20
1	ბიცა	0	75.2
	დასახელება	სამუშაოს დასრულების ფაქტობრივი ვადები	

ГИП	Ш. Зззззззз				
Разраб.	Ф.Зззззззз				
Н.контр.	Ф.Зззззззз				
Рук.гр.	Ф.Зззззззз				
Нач.отд.	Ф.Зззззззз				
Гл.инж.проекта	Ф.Зззззззз				
Гл.архитектор	Ф.Зззззззз				
Изм.	Кол.уч.	Лист	№ док.	Подп.	Дата
Зззззз