
შენობის მაქსიმალური სიმაღლის განმსაზღვრელი სქემა

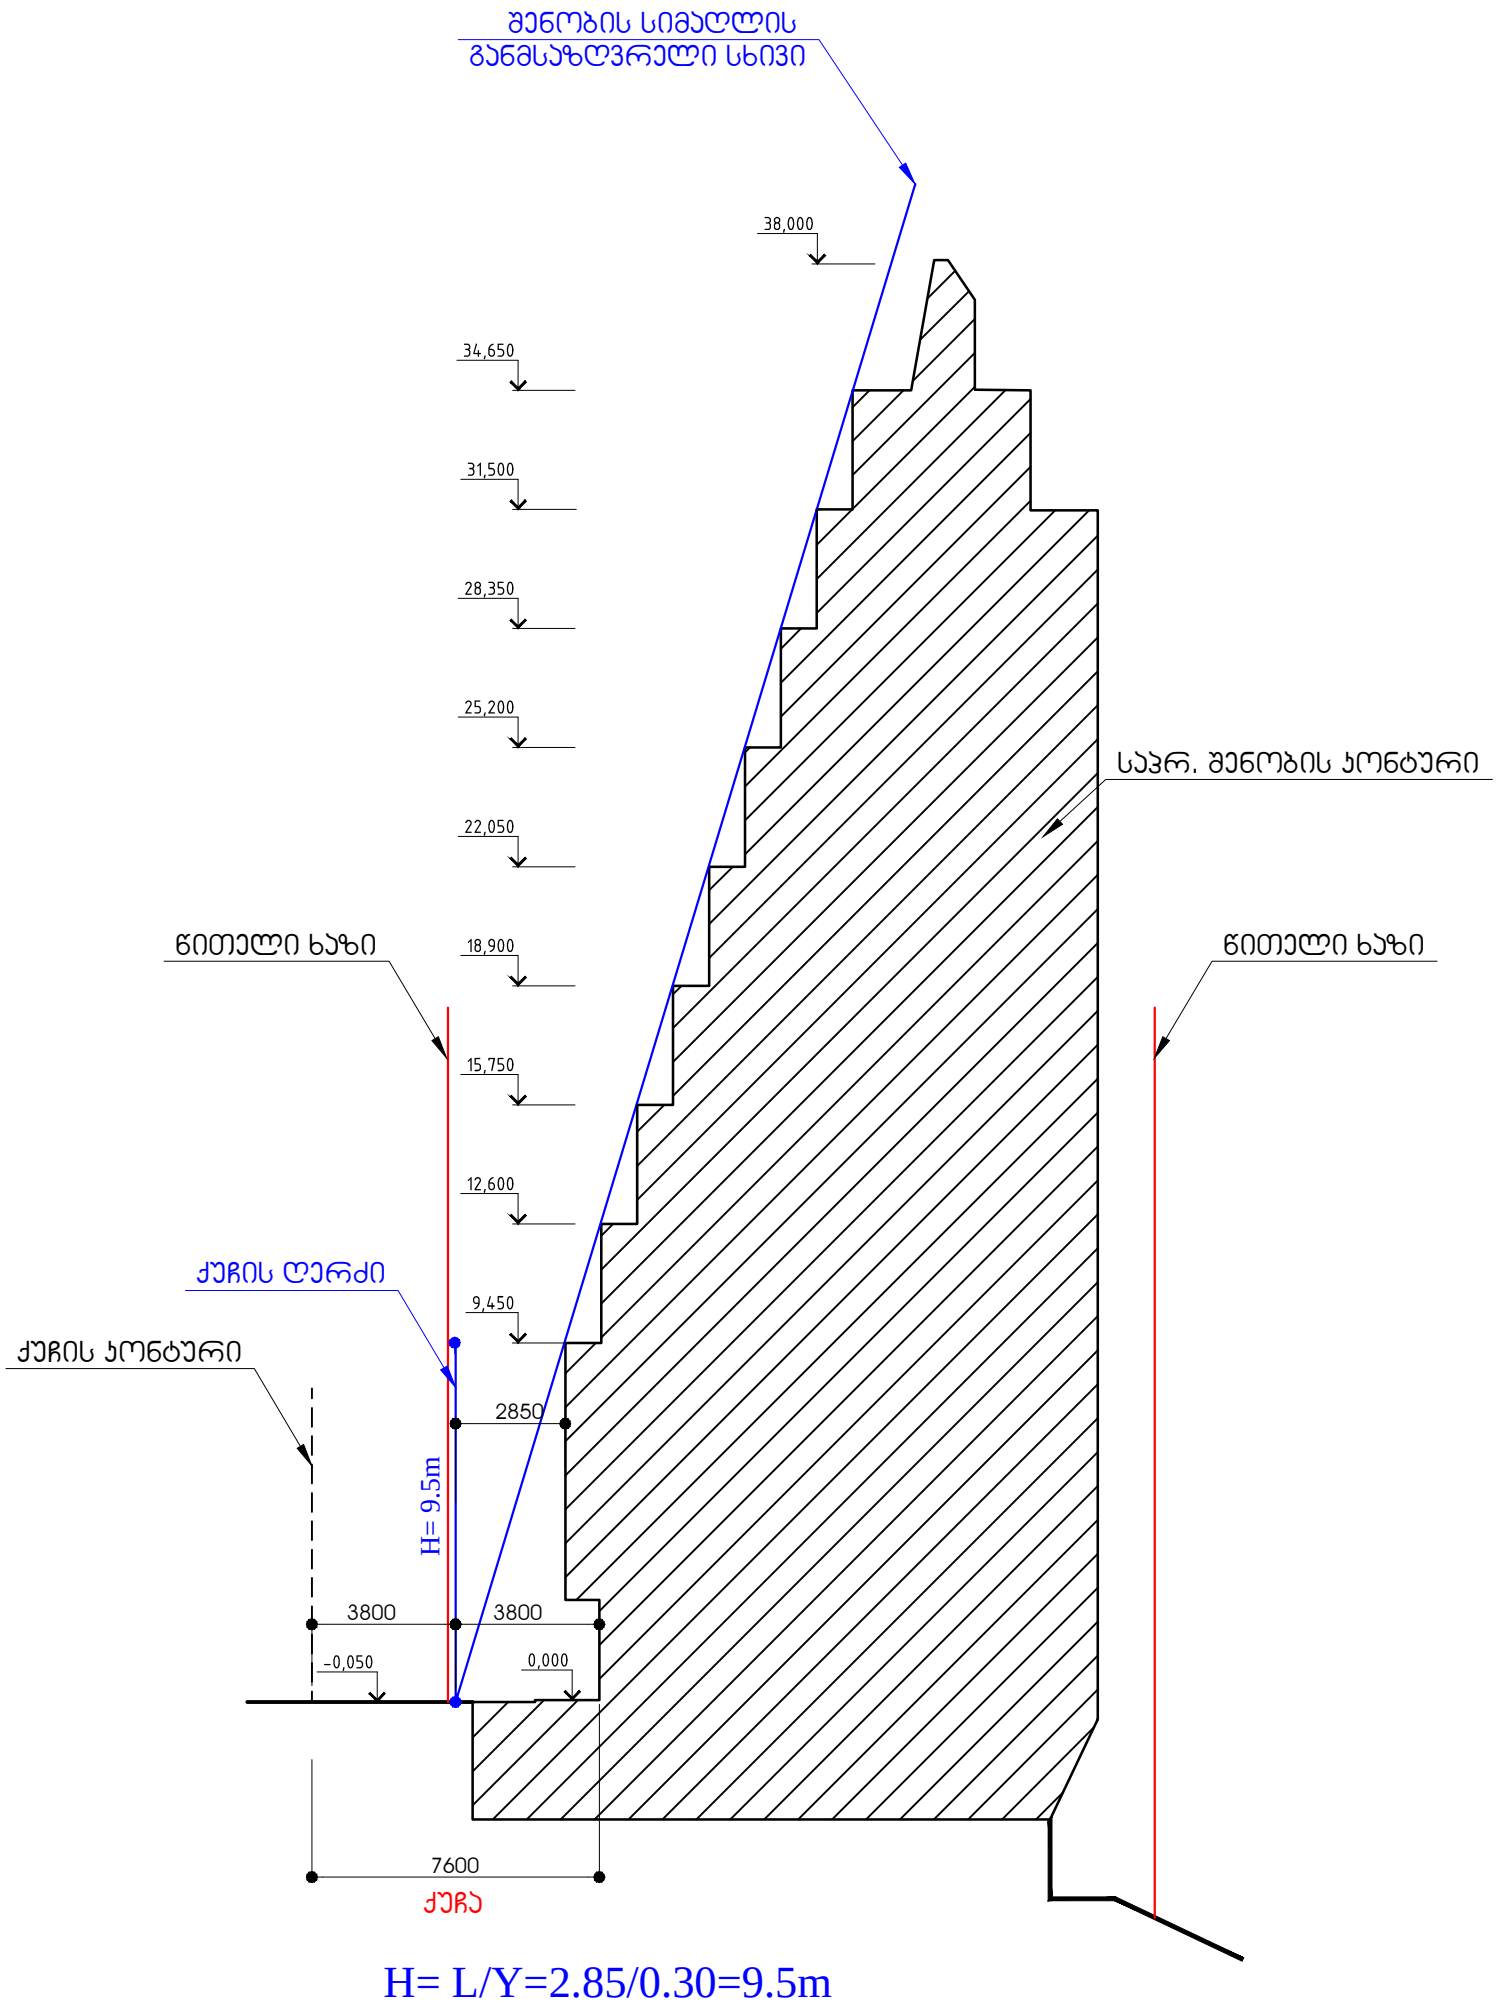

H= L/Y=2.85/0.30=9.5m