
სიტუაციური სქემა
მ 1:2000



ქ. თბილისი, ა. გელიაშვილის ქუჩა №197, (ს.კ. 01.13.02.001.019), შ.პ.ს. "ARTLINE WINGS"-ის საკუთრებაში არსებული 2115 კვ.მ არასასოფლო-სამეურნეო დანიშნულების მიწის ნაკვეთის
ტოპოგრაფიული გეგმა

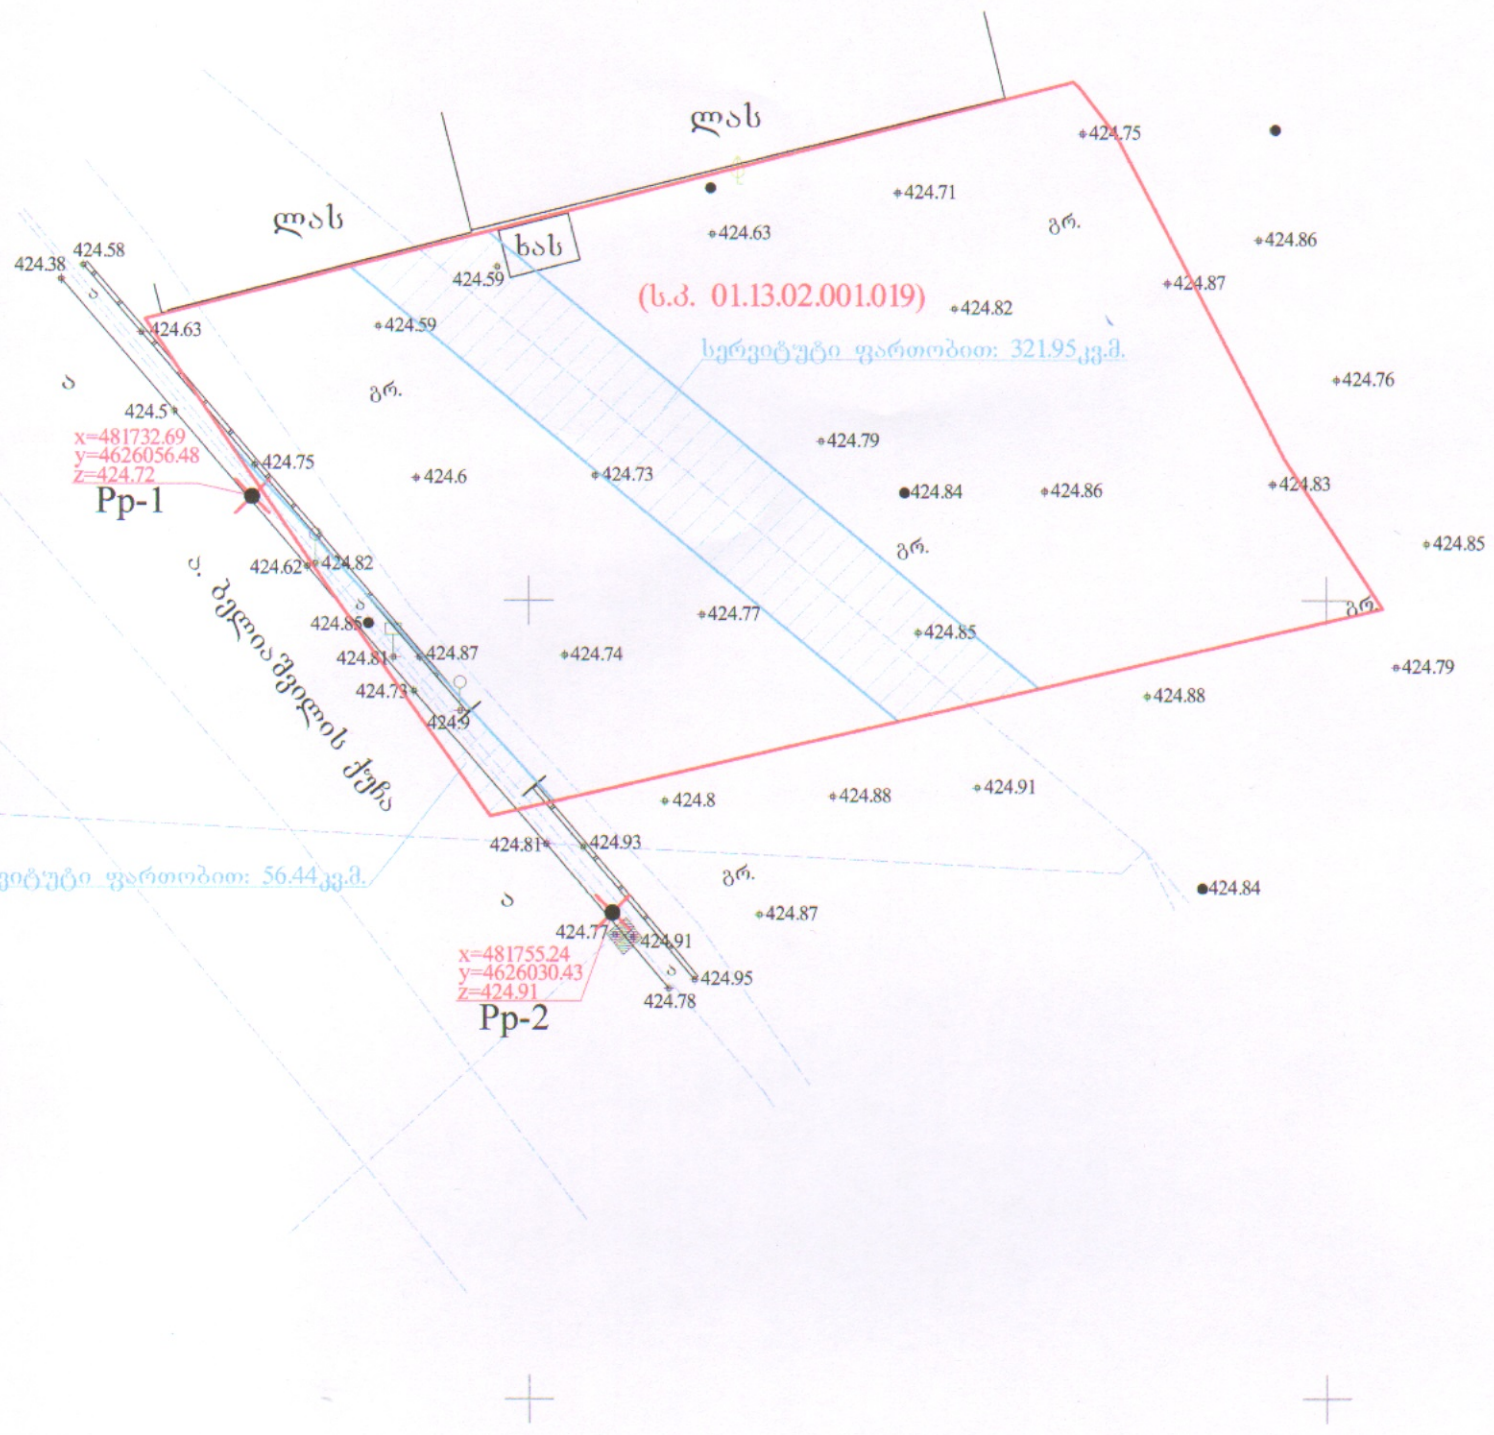

პირობითი აღნიშვნები

WGS 84 -ის კოორდინატთა სისტემის UTM პროექცია

- საცხოვრებელი შენობა
- არასაცხოვრებელი შენობა
- ფარდული
- საბურავი დანგრეული შენობა
- რეზერვუარი
- ტრანსფორმატორი
- ხეხილი
- ბრ. ელ. ქვესადგური
- ბორდიური
- ასფალტის გზა
- გრუნტის გზა
- რკინიგზა
- მთავარი ი'ზოპიფსი
- ი'ზოპიფსი სიმაღლით
- ქვის ღობე
- ლითონის ღობე
- ბეტონის ღობე
- მავთულბადის ღობე
- გაზი
- წყალი
- ნაყარი მიწა
- ხაზოვანი საჯარო რეგისტრის მონაცემების მიხედვით
- ქარსაცავი ხოლი
- ცოცხალი ღობე
- მიწის ნაკვეთის საზღვარი
- მეზობლის მიწის ნაკვეთის საზღვარი
- ხეები, პალმა, ბუჩქი
- ბოძები
- განათების ელ. ბოძი
- ონკანი, სათვალთვალო ჭა
- ანძა, ანტენა

შპს "თბილისი ჯგუფი"
ქ. თბილისი ჯგუფის ბარათაშვილის ქ. №71
info@tbilisigroup.ge 322 40 06 60

დირექტორი		ნ. ჭყონია
აზომა		თ. კირვალიძე
დახაზა		ა. ბურჯანაძე
მ 1:500		2024წ.