

საპროექტო ორგანიზაცია
Company name

შპს "მოლე" ს/ნ 400208869

პროექტის დასახელება
Job Title

მრავალბინიანი საცხოვრებელი სახლი

მისამართი:
Address

ქ. თბილისი ხეობანთის ქ.№19
ს/კ01.11.10.008.221

განმარტებები:
Explication

- ბეტონი
- ქვიშა-ცემენტის ბათქაში
- ბეტონის ბლოკი ბათ"ფის 2 ფენა 1 ფენა ხვინჭა-ქვიშა-ცემენტის ბათქაშით
- მოპირკეთება
- მოპირკეთების ზედა
- ასაწევი ავტომატური ბარიერის ადგილი
- პროექტირებული ხეები
- პროექტირებული ხეების ჯგუფები
- ტროტუარებზე ხეები
- ტროტუარებზე ხეების ჯგუფები
- ასფალტ ბეტონის საფარი
- ასფალტ ბეტონის საფარი
- 880 / 2200 ფარი
- 90 ბეტონის ბორდიური ნაწ
- ბეტონის ბორდიური


პროექტის სტატუსი Drawing Status	მშპ. თანხმობის
პროექტის ეტაპი	2024/11/14
მშენებლობის წარმოება performers	
თანამონაწილეები	სახელოს.მპარი ხელმოწერა
მთავარი პროექტირების	ნანა ჯაფარიძე
პრ. ხელმძღვ.	

ნახაზის დასახელება
Drawing title

მენეჯმენტ

ნახაზის N/ INDEX	ფურცელი ნომერი PAGES	ფურცლების ჯამური რაოდენობა
04.1		
მასშტაბი Drawing Scale	1:500	A0

2024 წ

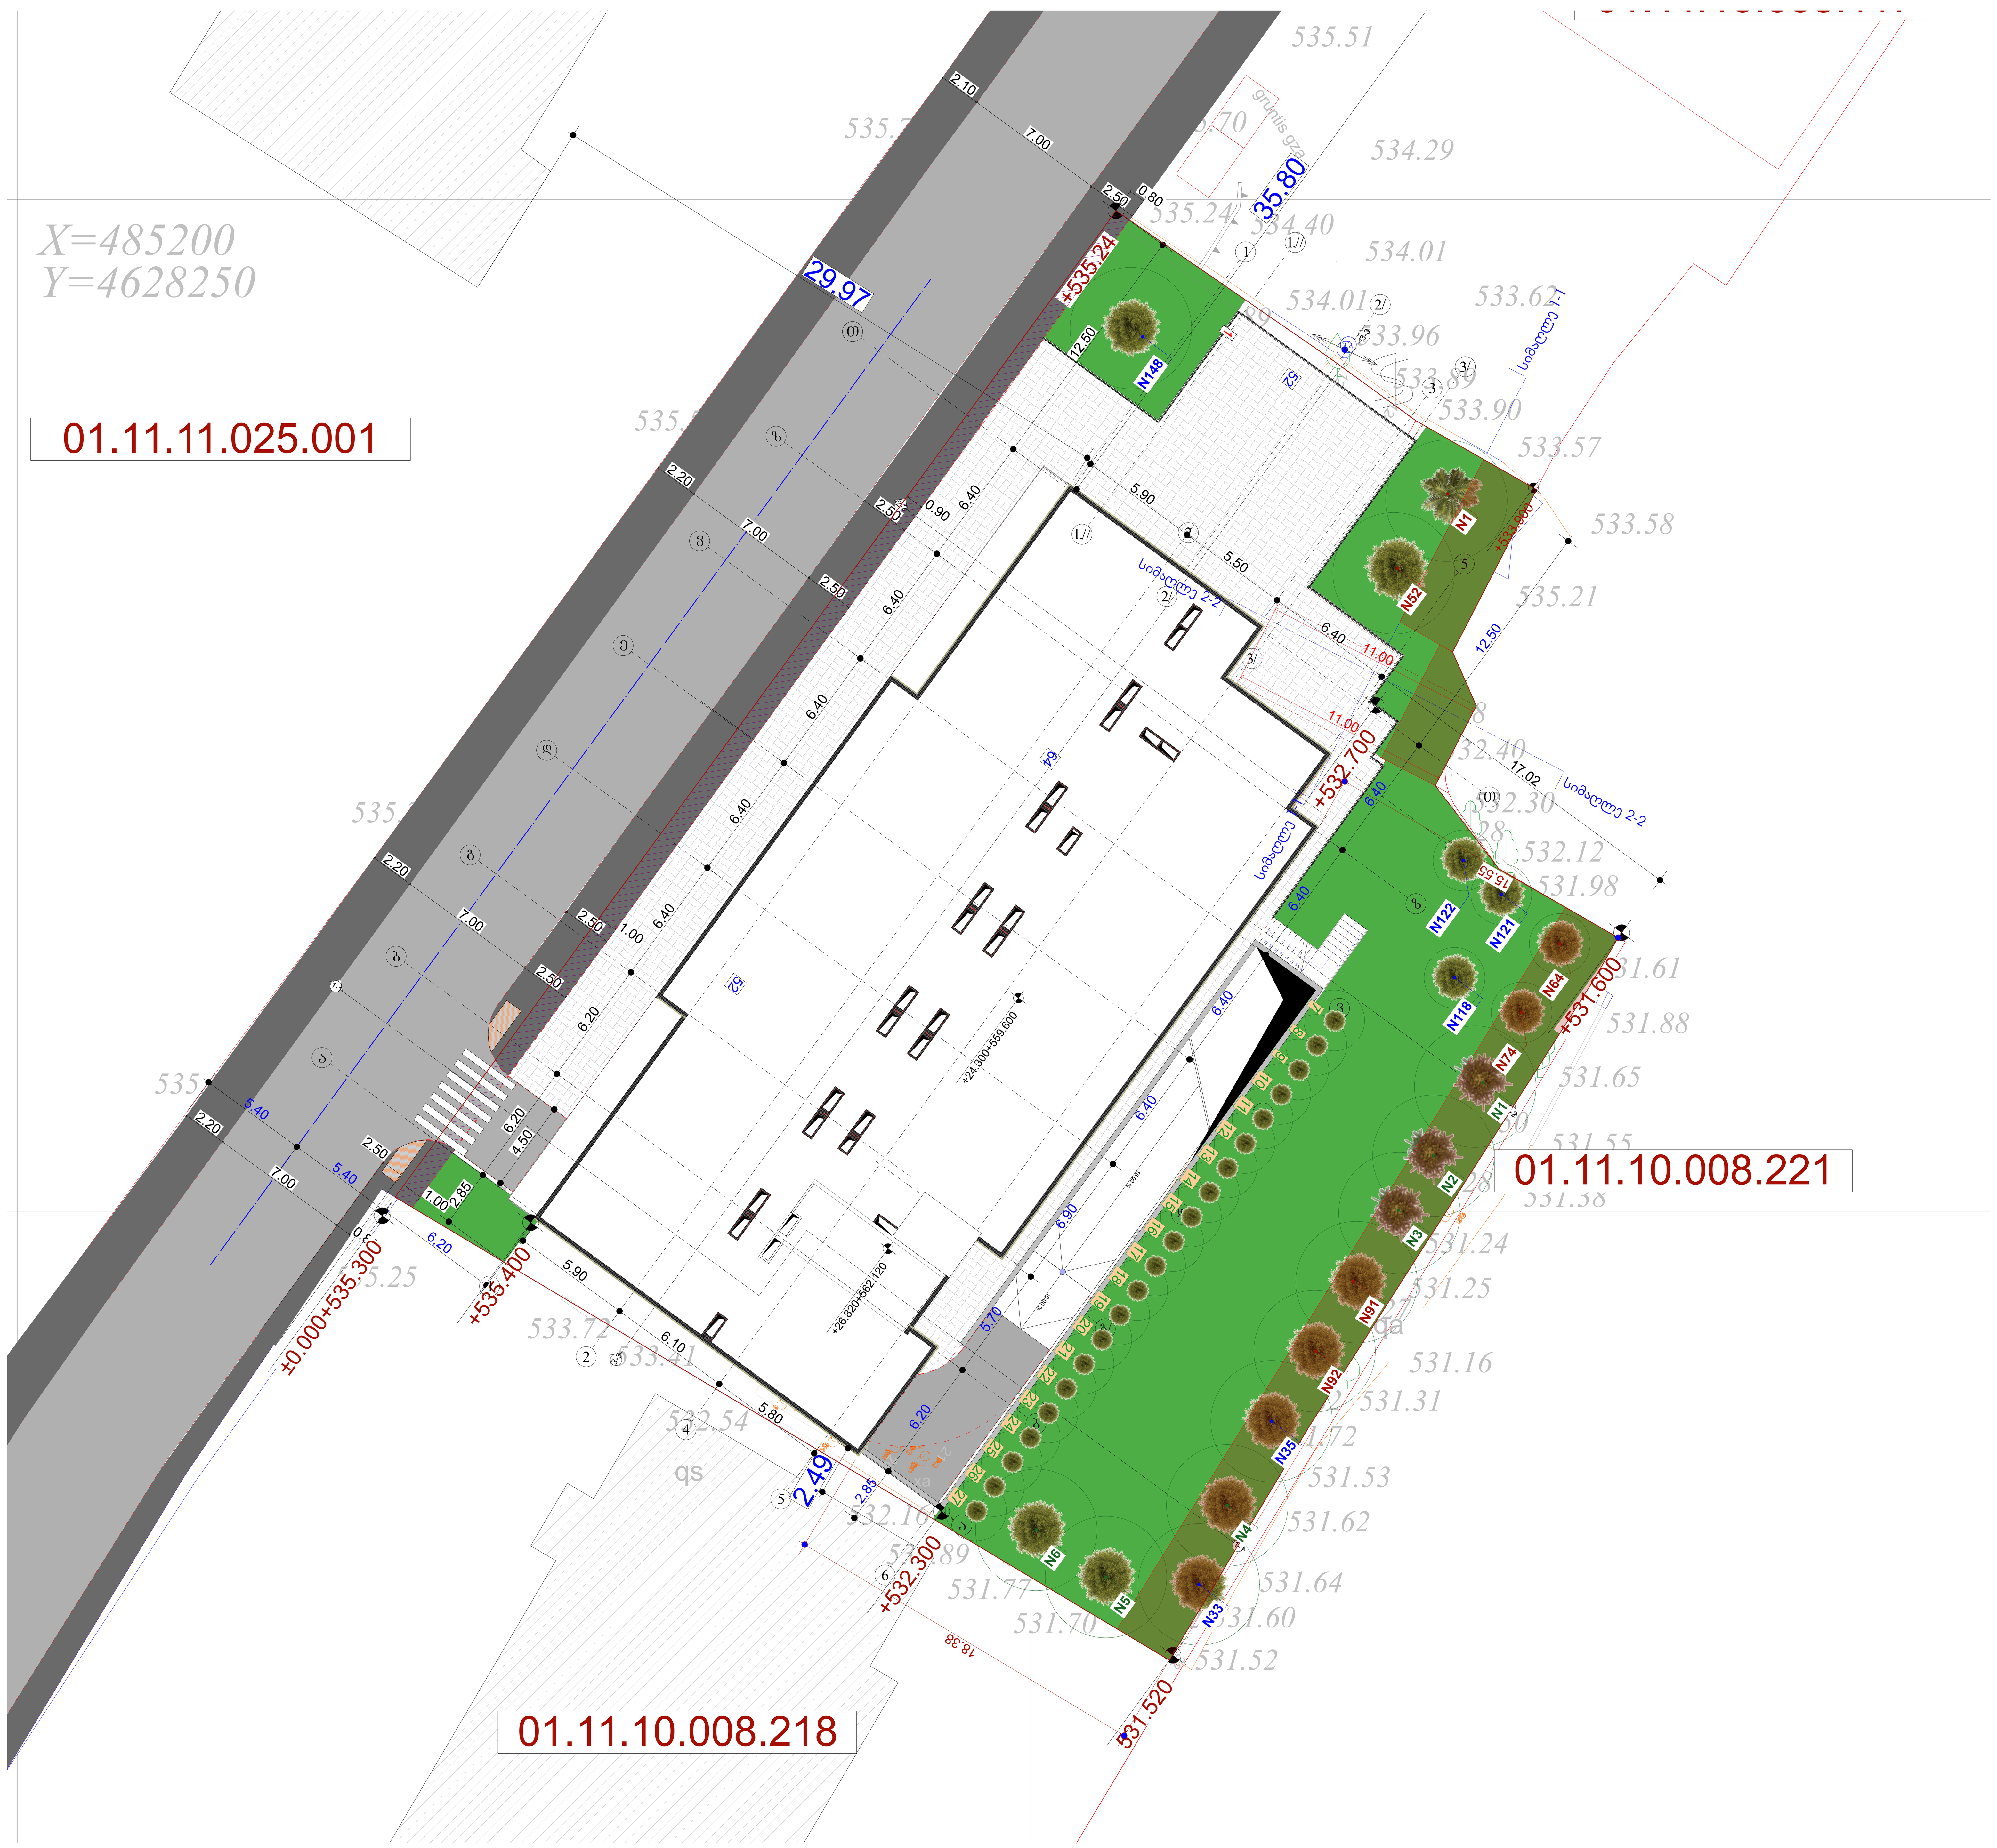

საპროექტო ორგანიზაცია
Company name

შპს "შოდე" ს/კ 400208869

პროექტის დასახელება
Job Title

მრავალბინიანი საცხოვრებელი სახლი

მისამართი:
Address

ქ. თბილისი ხერგიანის ქ.№19
ს/კ01.11.10.008.221

ექსპლიკაცია:
Explication:

- მონოლითი
- ბლოკის შემავსებელი
- გაძლიერებული ბეტონი 2 სთ-ზე მეტი ხანძარმედეგობისთვის
- ლითონი
- მოპირკეთება
- შახტა გაყვანილობებისათვის
- ერთფრთიანი კარი
- ერთფრთიანი კარი ზღურბლით
- ორფრთიანი კარი
- ორფრთიანი კარი ზღურბლით

კარის ღიობის სიგანე 880 — კ-1 — კარის სპეციფიკაციის №
კარის ღიობის სიმაღლე 2200 — 90 — ხანძარმედეგობა

პროექტის სტატუსი Drawing Status	შეს. თარიღი Date
არქიტექტურული პროექტი	2024/11/14

შემსრულებლები
performers

თანამდებობა	სახელი.გვარი	ხელმოწერა
მთავარი არქიტექტორი	ნანა კაკანაძე	[signature]
პრ. ავტორი		

ნახაზის დასახელება
Drawing title

გენგეგმა

ინდექსი № INDEX	ფურც. რაოდ. PAGES	ფურცლის ზომა
04.2		A0

მასშტაბი
Drawing Scale
1:200


2024 წ



შპს. "სახაზავი" (საიდენტიფიკაციო კოდი 404863992)

ქ. თბილისი, მ. ხერგიანის ქ. №19; 21; 23; 25; შ.პ.ს. „შოდე“-ს საკუთრებაში არსებული (ს/კ №01.11.10.008.120; 01.11.10.008.125; 01.11.10.008.126 და 01.11.10.008.127) სასოფლო-სამეურნეო დანიშნულების მიწის ნაკვთის

ტოპოგრაფიული რუკა

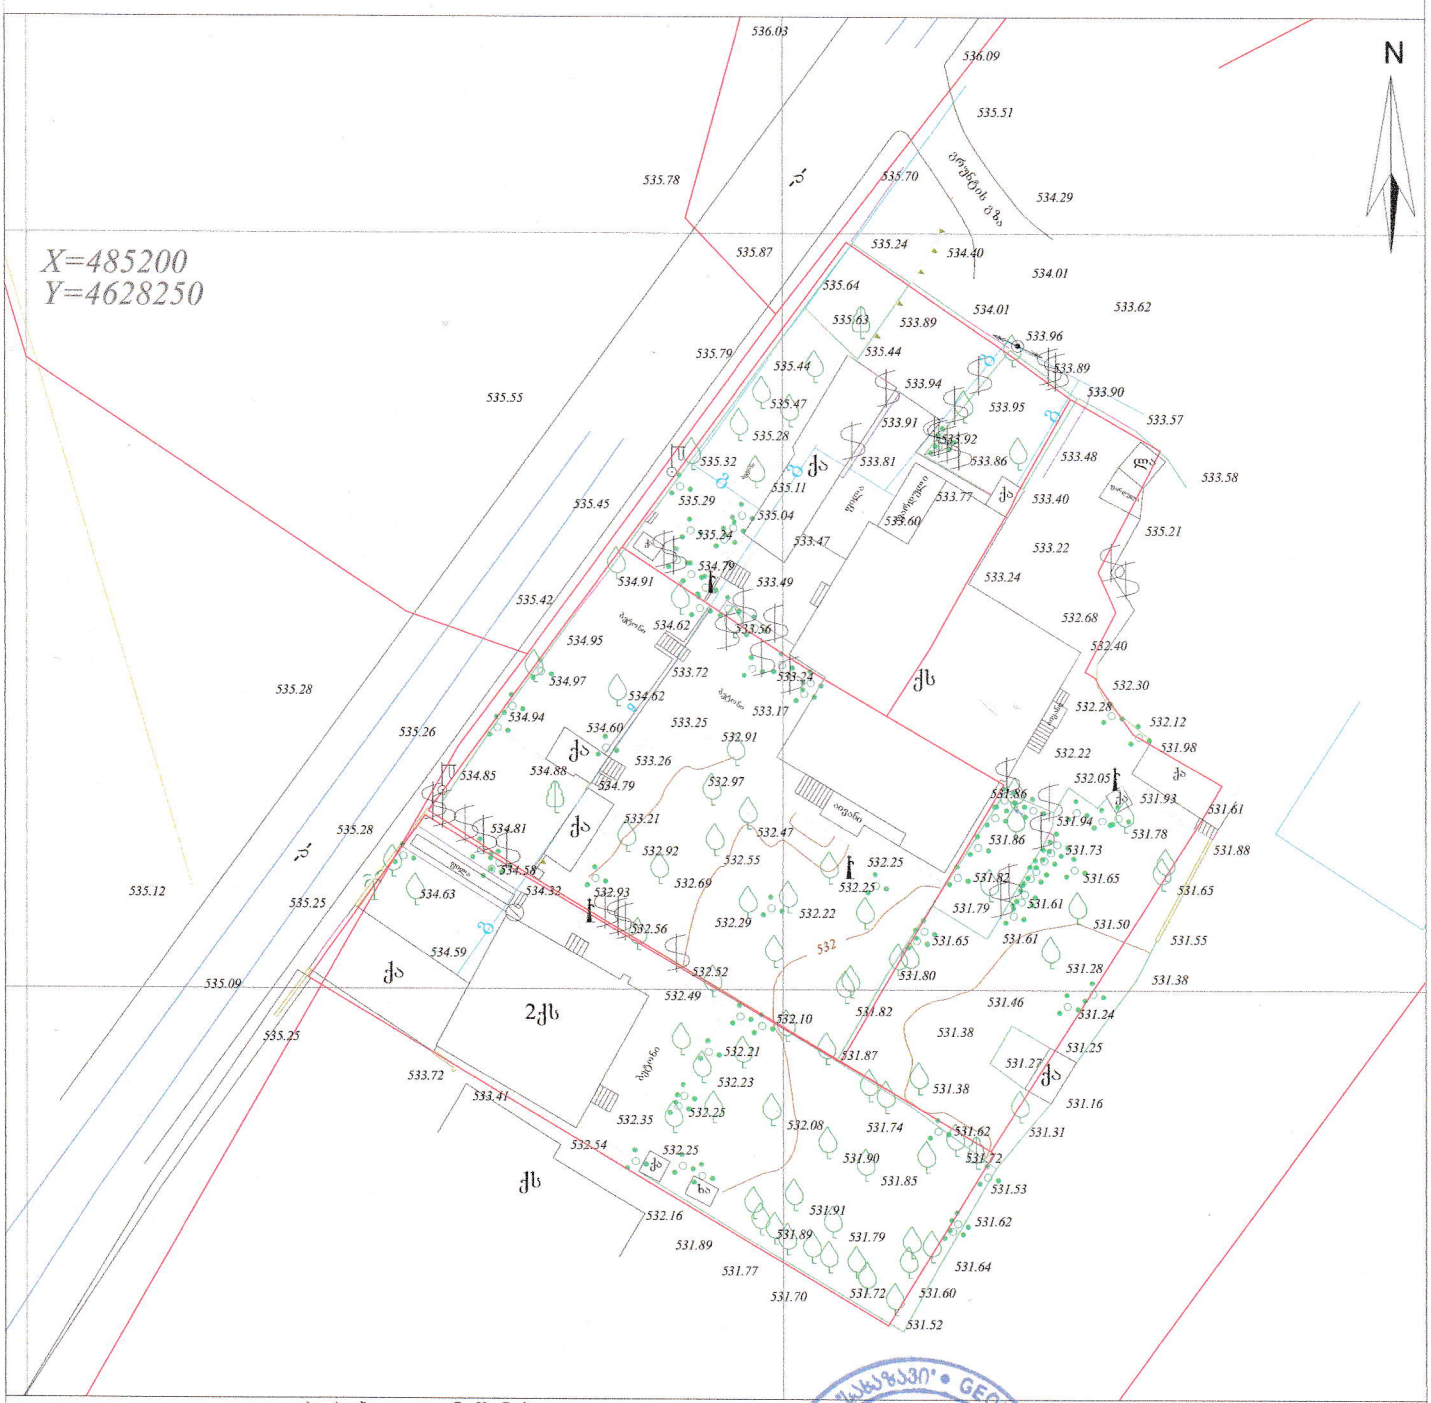
X=485200
Y=4628250
N
ბორდიური
ბეტონი
ასფალტი
ქა
ქს
2ქს
ხა
ლა
ბაქანი
ღობე
ბოძი
ელ. ბოძი
ელ. ანძა
ელ. კუთხური ანძა
ელ. ანძა ტრანსფორმატორით
ელ. ანძა განათებით
ელ. ანძა ტრანსფორმატორით და განათებით
ელ. ანძა ტრანსფორმატორით და განათებით
ელ. ანძა ტრანსფორმატორით და

თბილისის არქიტექტურა

ქალაქ თბილისის მუნიციპალიტეტის საჯარო სამართლის იურიდიული პირი



პირობითი აღნიშვნები

- საპროექტო მიწის ნაკვეთი
- განაშენიანების რეგულირების ხაზი(შკანა ეზოსთვის)