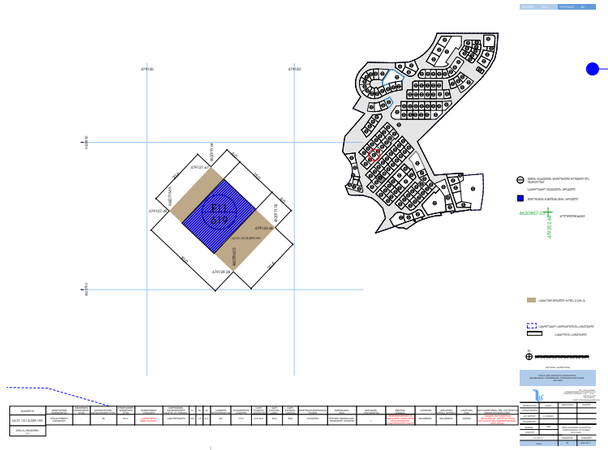

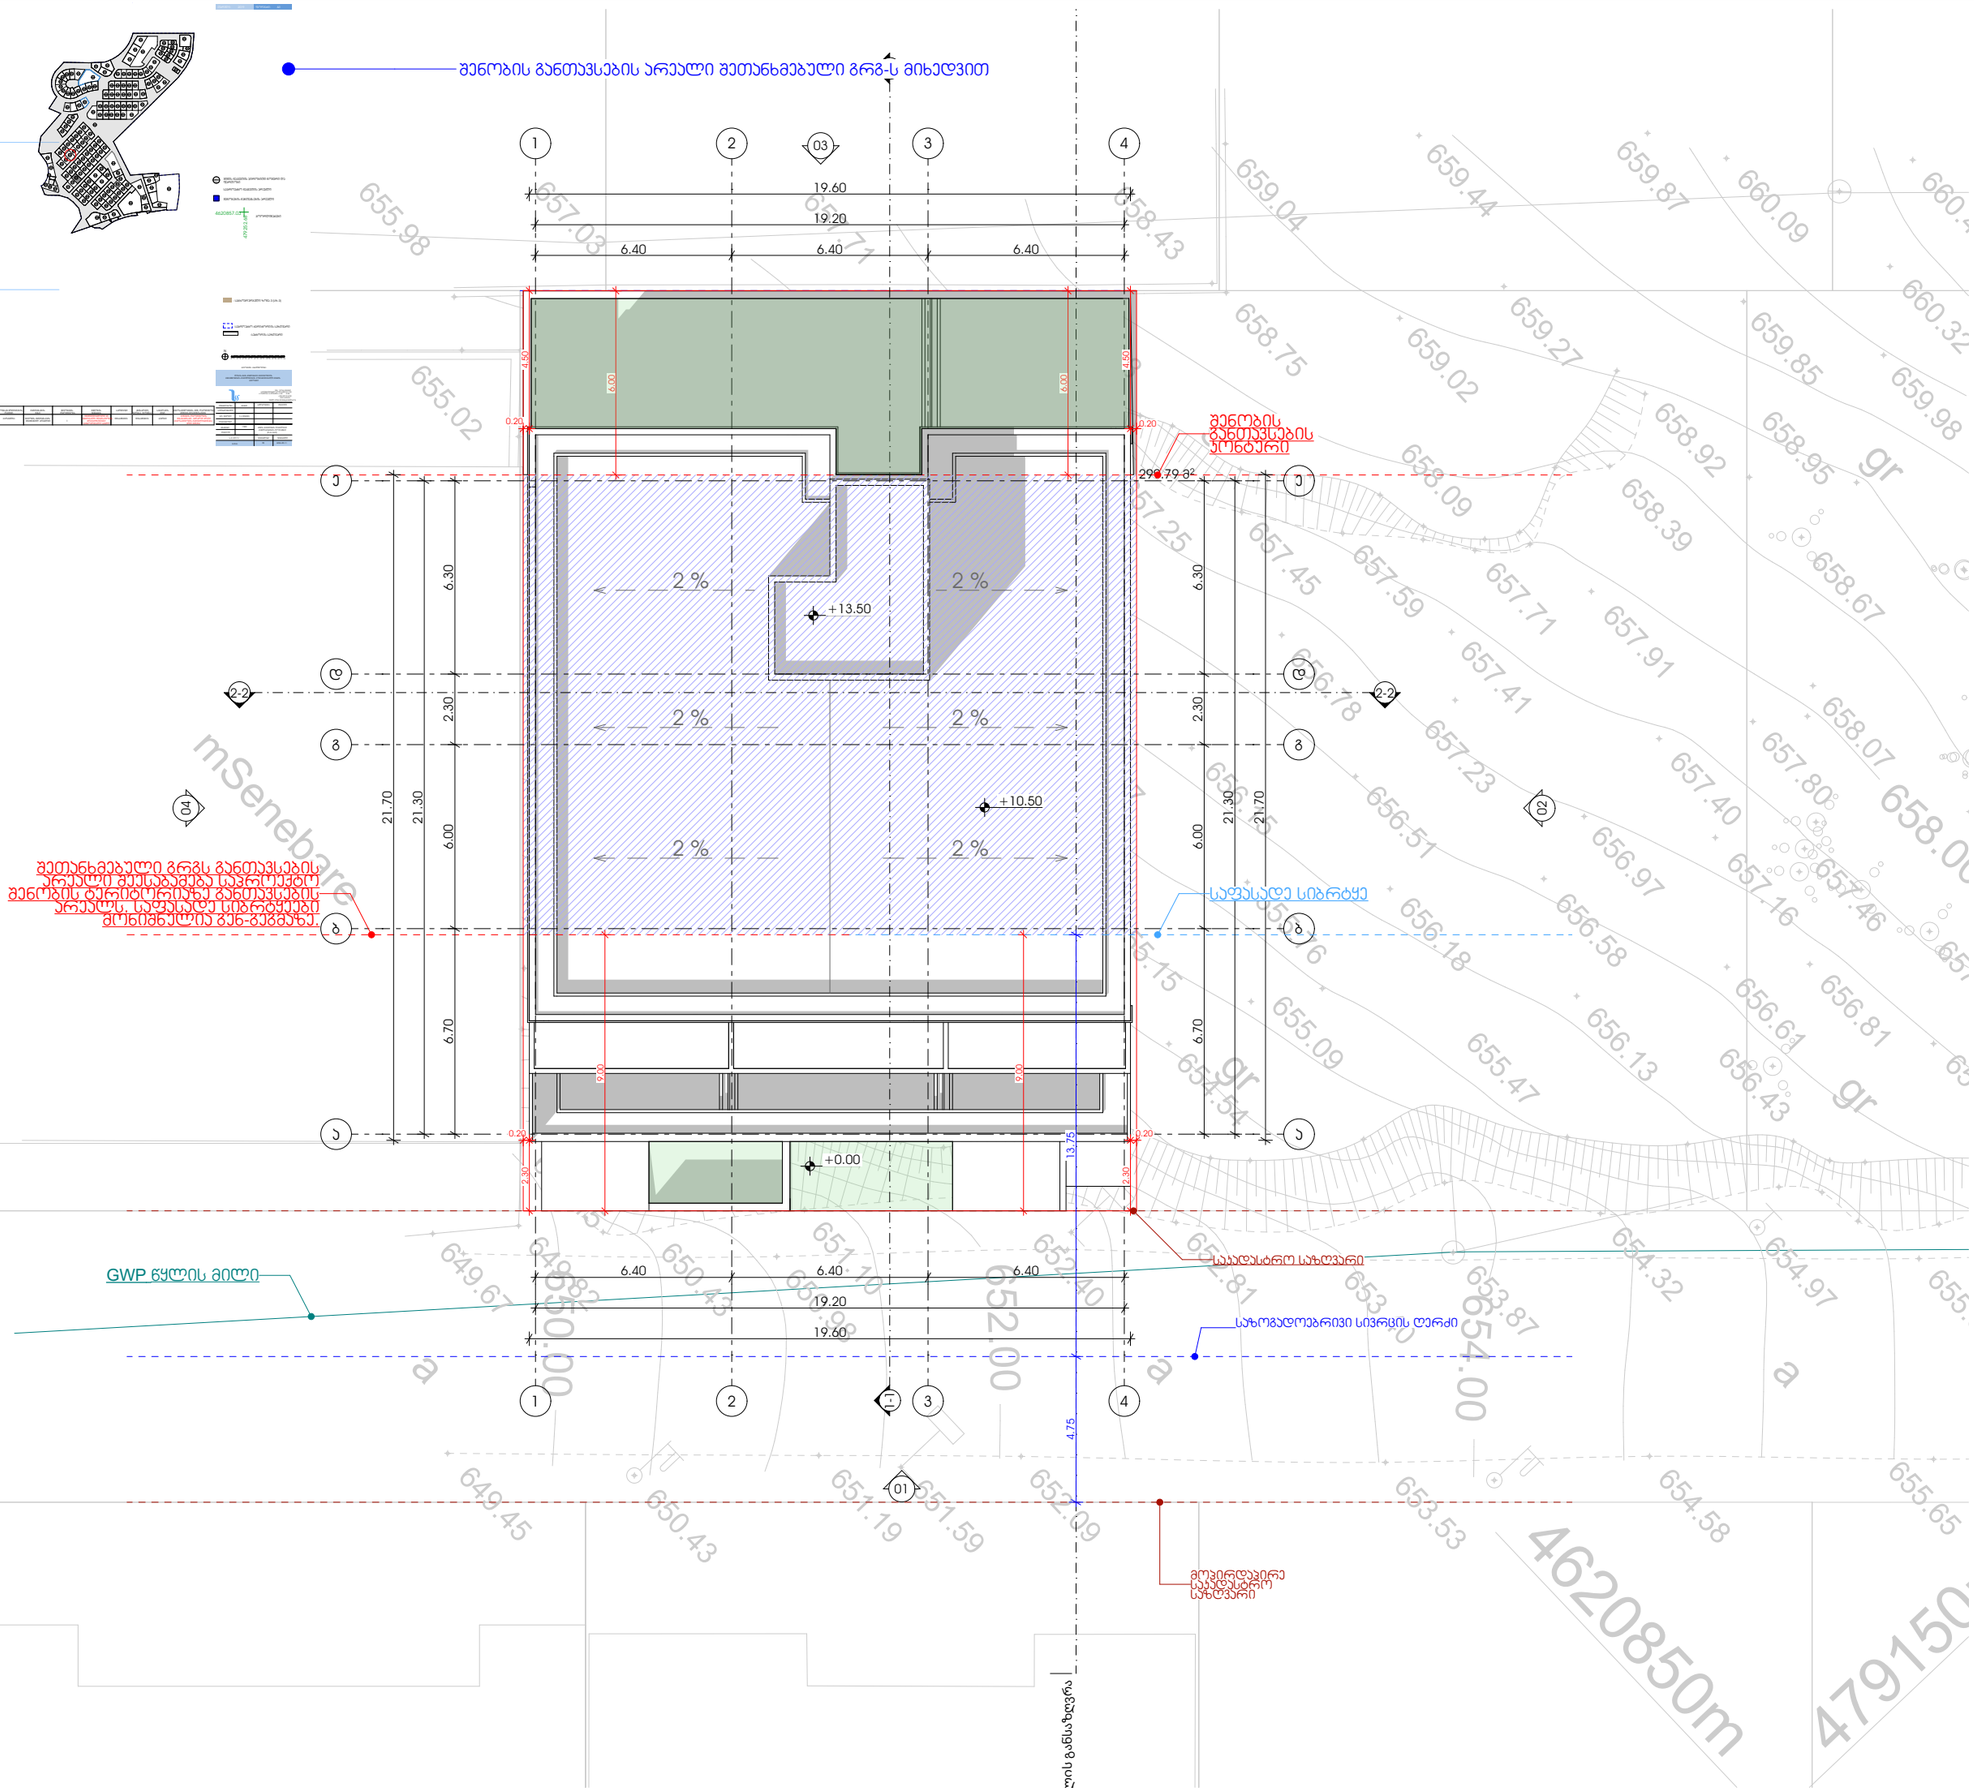
შენობის განთავსების არეალი შეთანხმებული გრგ-ს მიხედვით
19.60
19.20
6.40
6.40
6.40
+13.50
+10.50
+0.00
2 %
6.30
2.30
6.00
21.70
21.30
6.70
0.20
0.30
4.50
6.00
9.00
13.75
4.75
29.79 მ²
შენობის განთავსების პონტური
საძირკვლის სიღრმე
შეთანხმებული გრგს განთავსების არეალი მიუსაბამება საკრიტერიო შენობის ტერიტორიაზე განთავსების არეალს, საფასადე სიბრტყეები მონიშნულია გან-გებაზე.
GWP წყლის მილი
საპროექტო საფარი
საპროექტო საზღვარი
საპროექტო სანიაღვრე არხი
საპროექტო ბეტონის ბორდიური
საპროექტო ასფალტის საფარი
საპროექტო ბეტონის ბორდიური
საპროექტო ბეტონის ბორდიური
საპროექტო ბეტონის ბორდიური