ჭრილი 1-1
მ 1:150

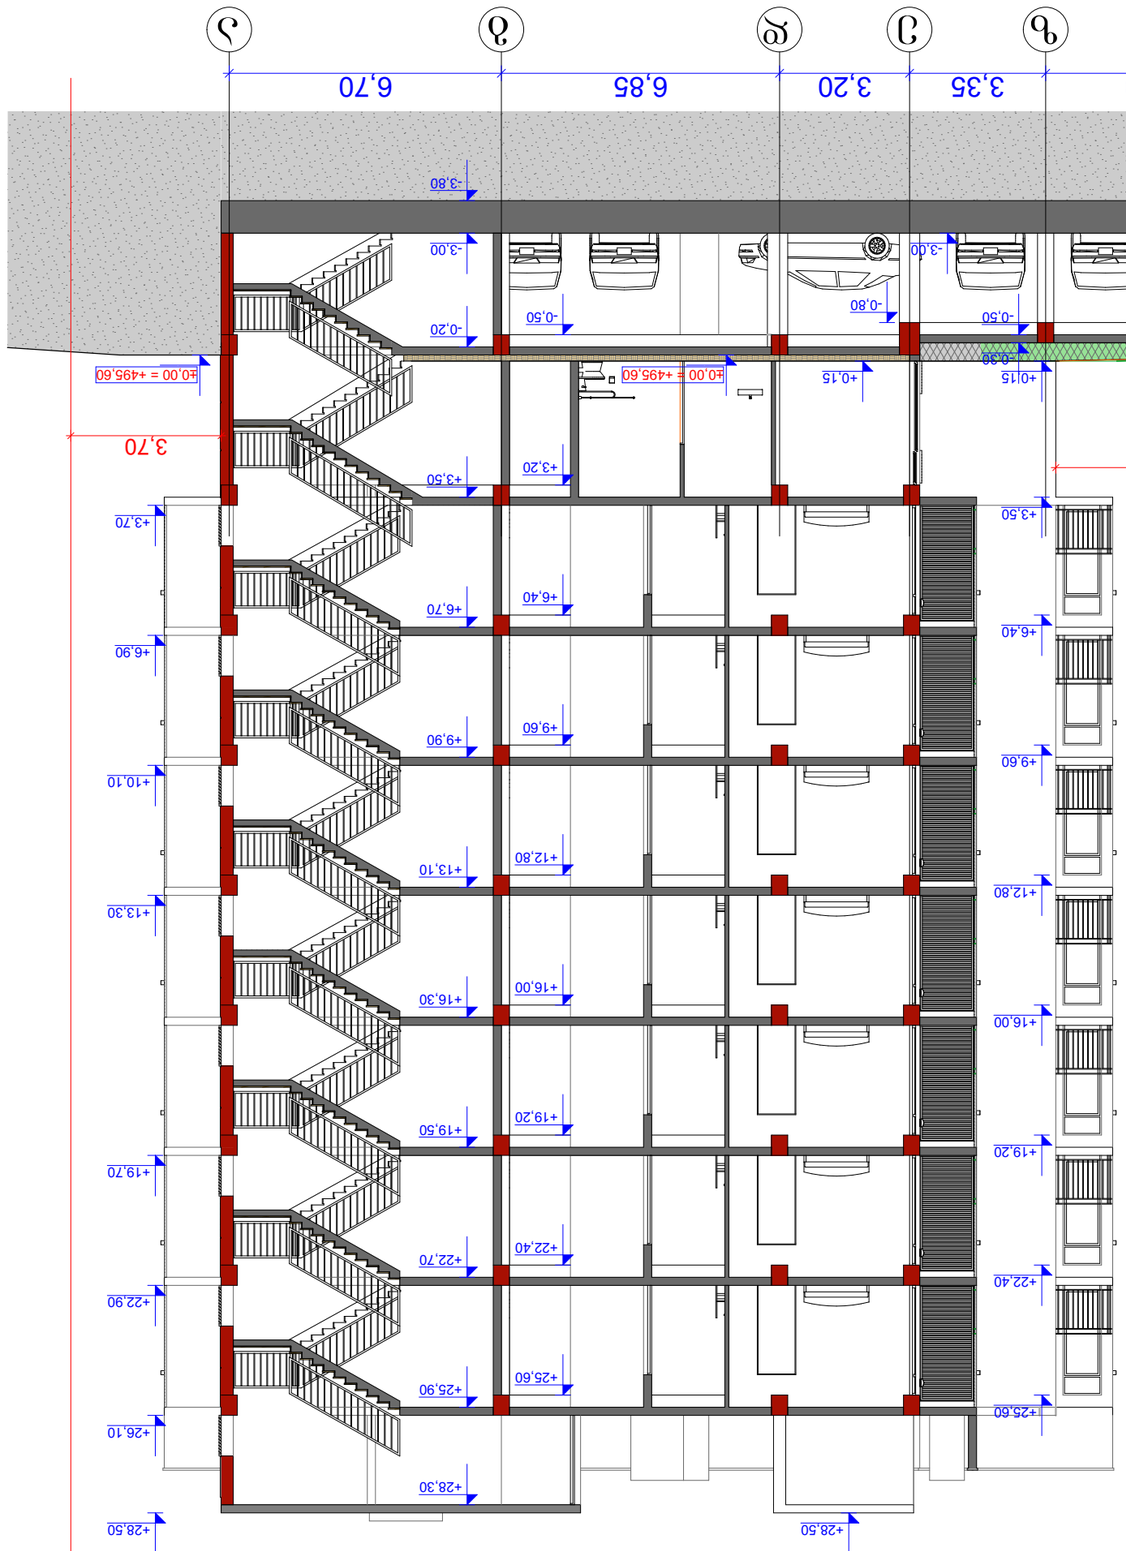

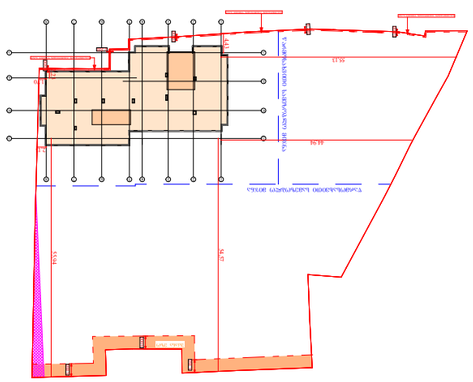

ვაგონსაშენო ქარხნის ტერიტორიის გენერალური გეგმა

შემსრულებელი	ხელმოწერა	თარიღი	
მთავარი არქიტექტორი			
მთავარი ინჟინერი			
ჯგუფის ხელმძღვანელი			
შემსრულებელი			
ნახაზის დასახელება			
ფასადი 1-1			
ნახაზის N			
ფურცლების რაოდენობა			
ფურცელი N			

1. ნახაზზე ყველა ზომა მოცემულია მმ-ში
2. ნახაზის ცვლილება დაუშვებელია ავტორის ნებართვის გარეშე
ნახაზი არ უნდა გამოყენებულ იქნას სამშენებლო მიზნებისთვის


±0.00 = +495.60

ნახაზის დასახელება	
ნახაზის N	
ფურცლების რაოდენობა	
ფურცელი N	

შემსრულებელი			
მთავარი არქიტექტორი			
მთავარი ინჟინერი			
ჯგუფის ხელმძღვანელი			
შემსრულებელი			
ნახაზის დასახელება			
ფასადი 1-1			
ნახაზის N			
ფურცლების რაოდენობა			
ფურცელი N			

ობიექტის დასახელება:
ვაგონსაშენო ტერიტორიის განაშენიანების გენერალური გეგმა
ნახაზის დასახელება
ფასადი 1-1
ნახაზის N
A-103
ფურცლების რაოდენობა
ფურცელი N
1-150
მასშტაბი
2024 წ.
თარიღი
ხელმძღვანელი
ავტორი
შემსრულებელი
შემსრულებელი
ნახაზის დასახელება
ფასადი 1-1
ნახაზის N
A-103
ფურცლების რაოდენობა
ფურცელი N

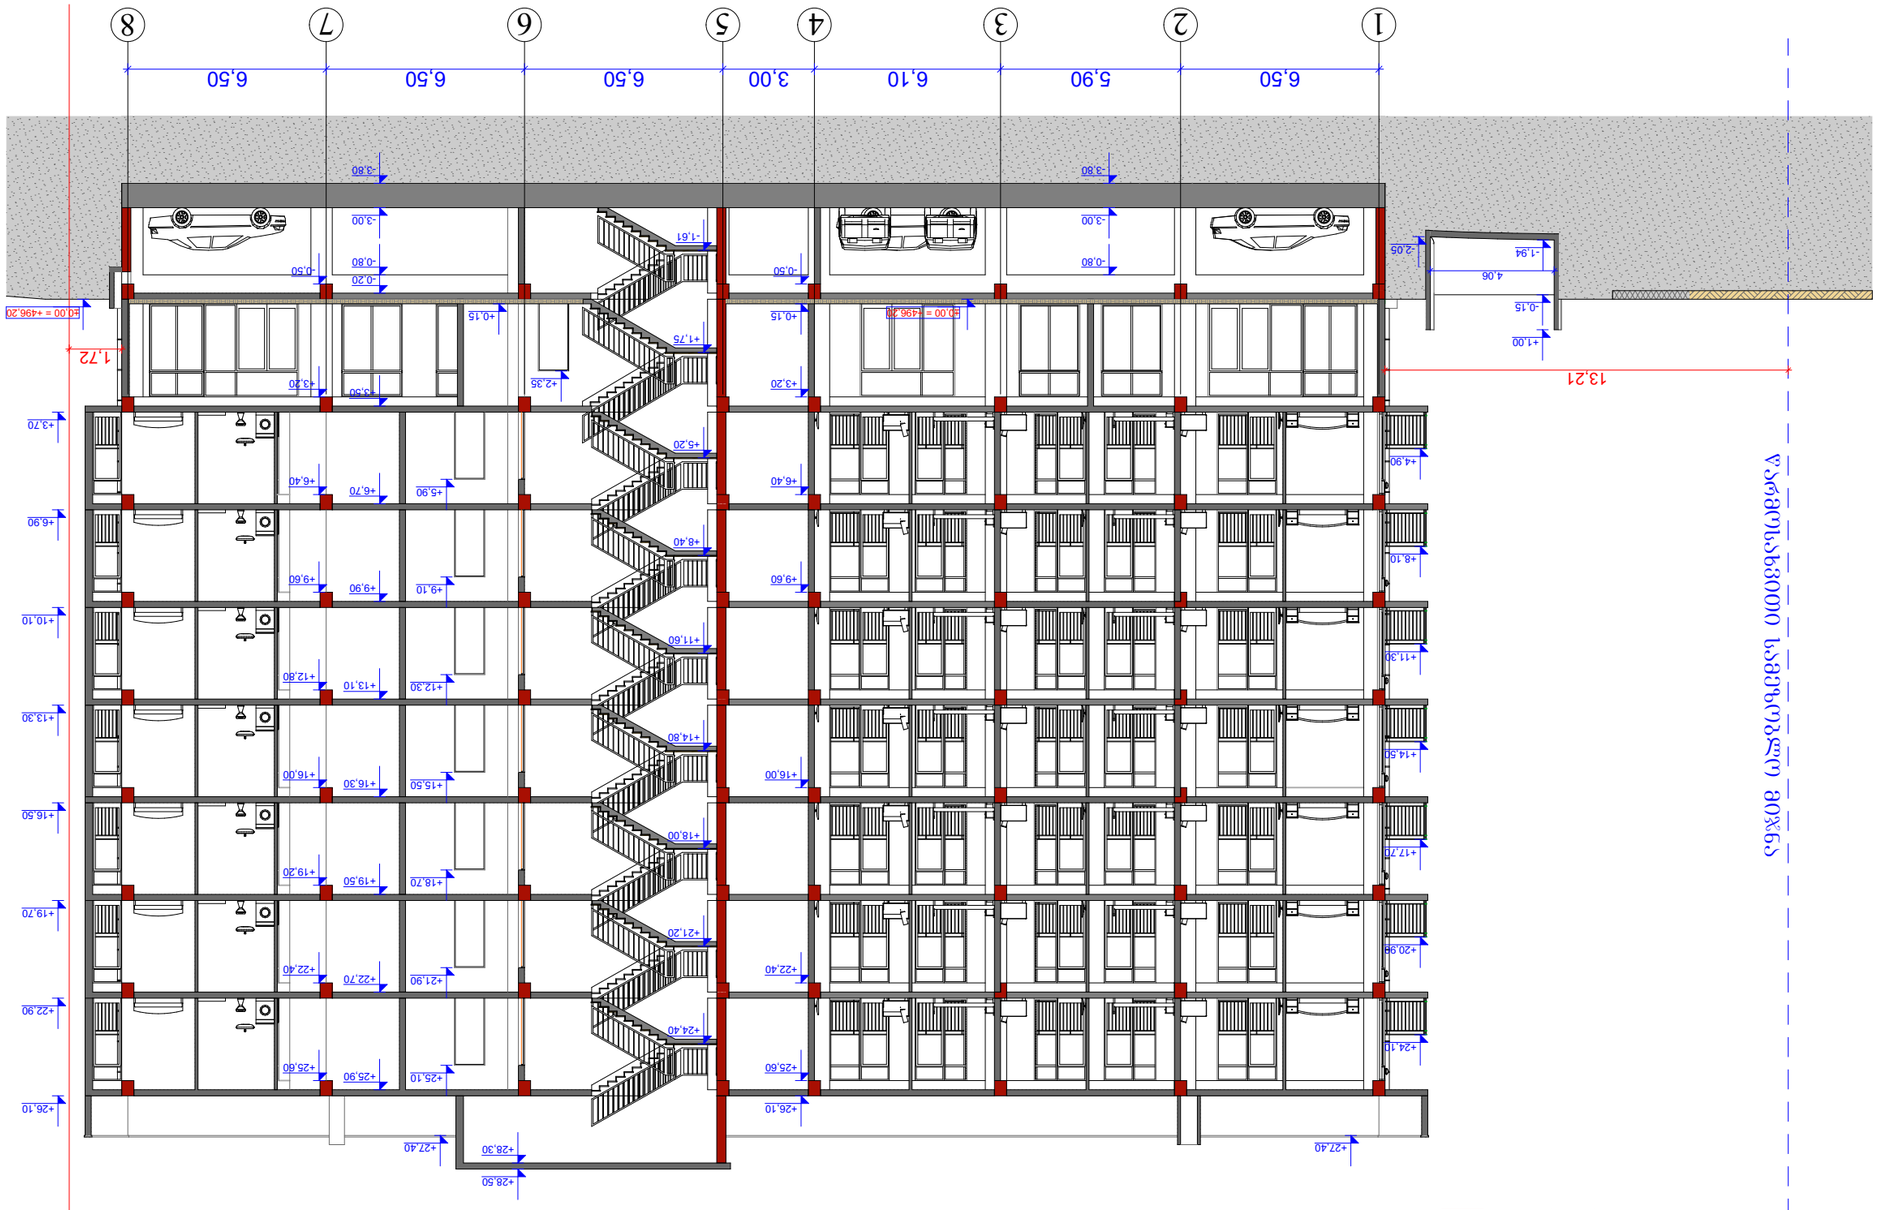

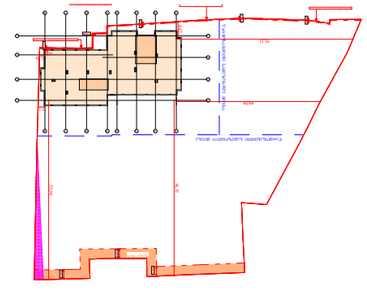




























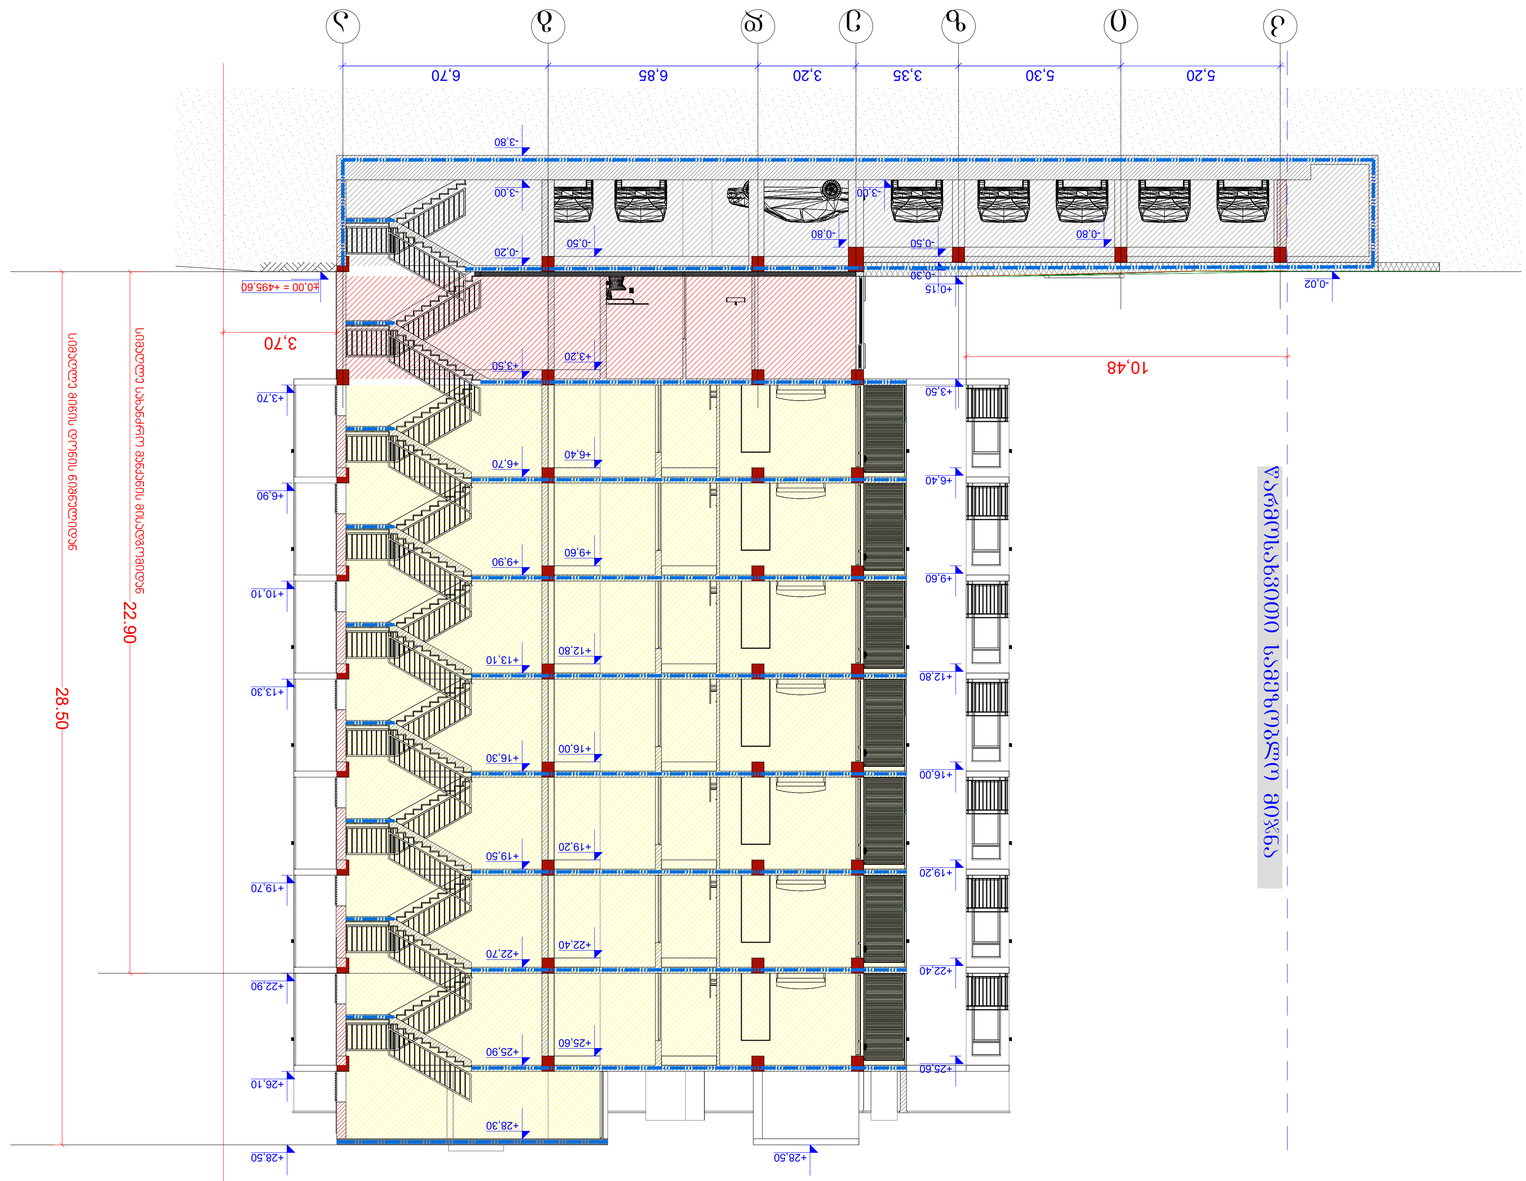

ჯამური ფასადის ფართობი 1-1
მ 1:150

ფანჯრის ფართობი	115.5 მ²
ფანჯრის ფართობი შესაფერისად	27.9
ფანჯრის ფართობი	115.5 მ²
ფანჯრის ფართობი	3.2 მ²






ლიფტის შახტის ჭრილი

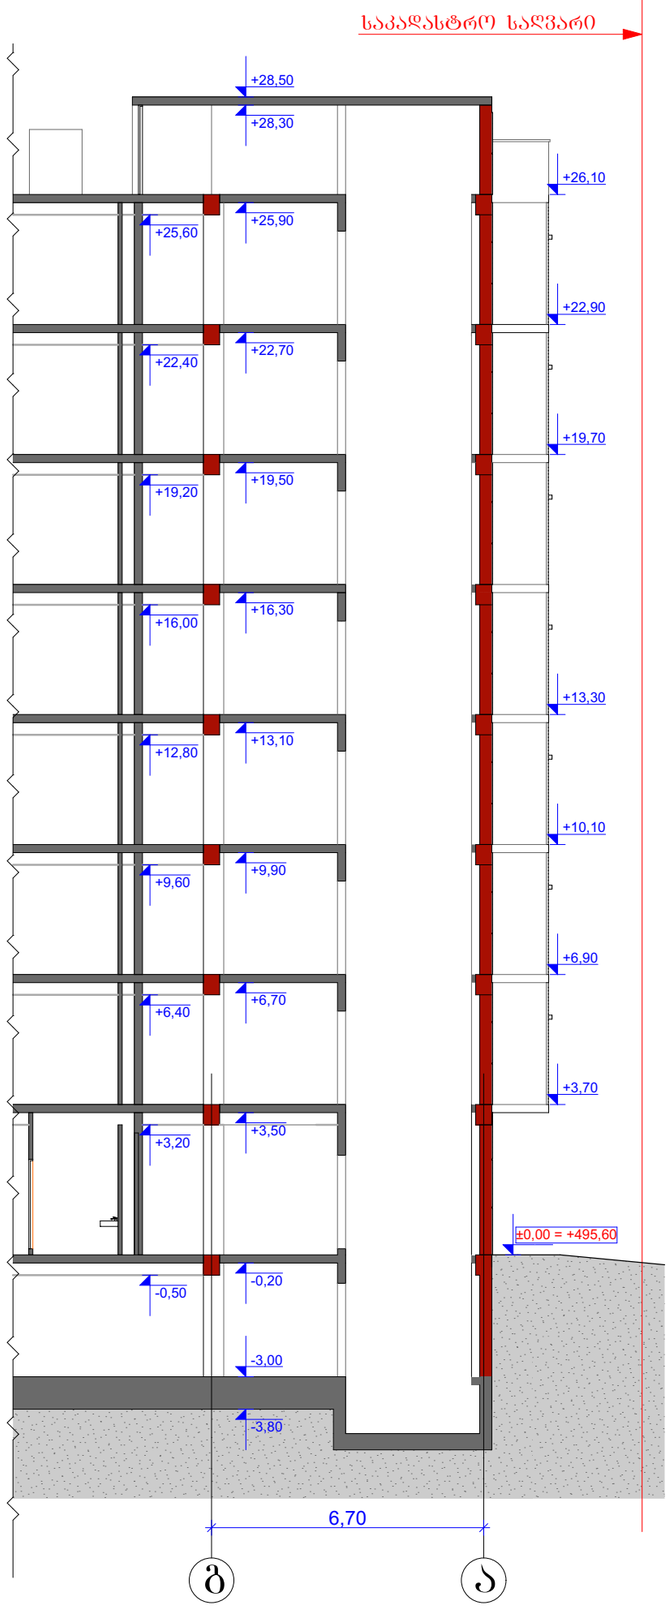

კიბის უჯრედის ჭრილი

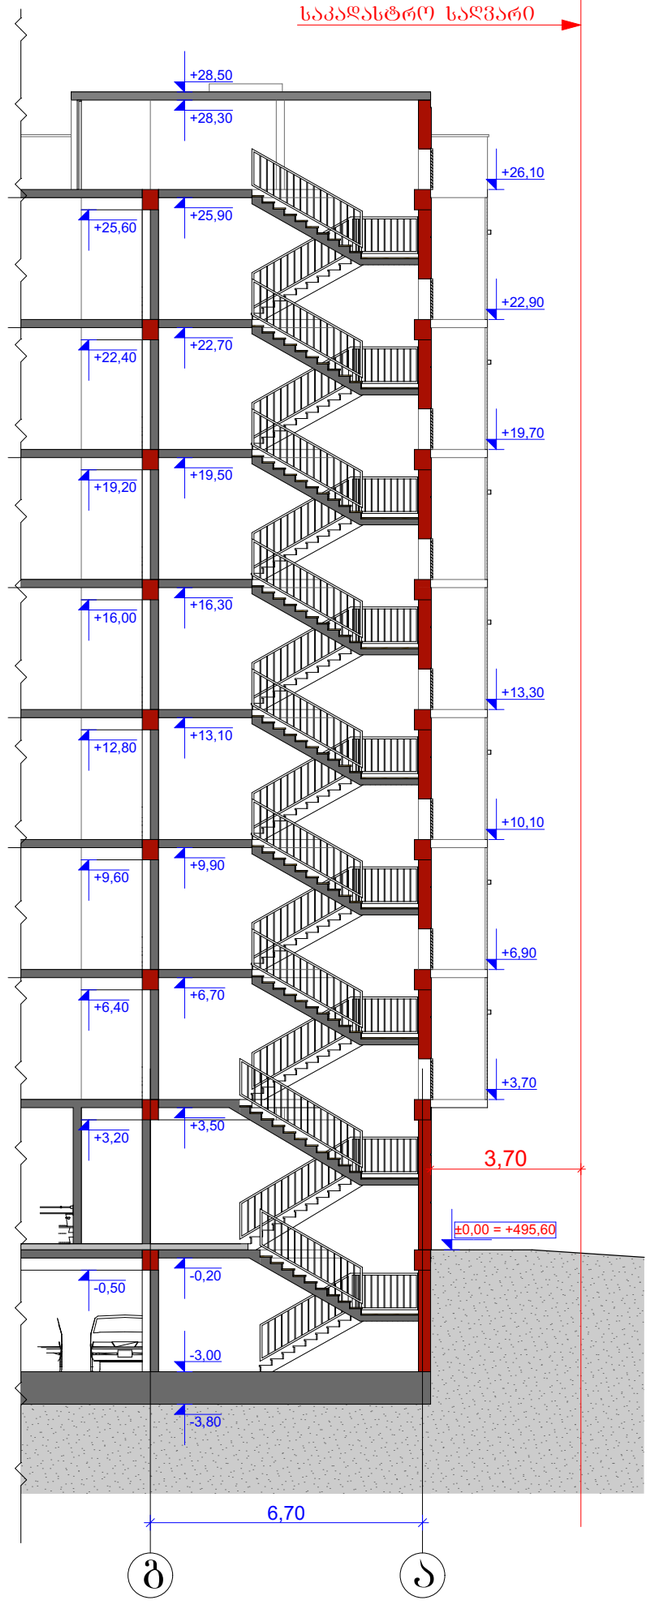

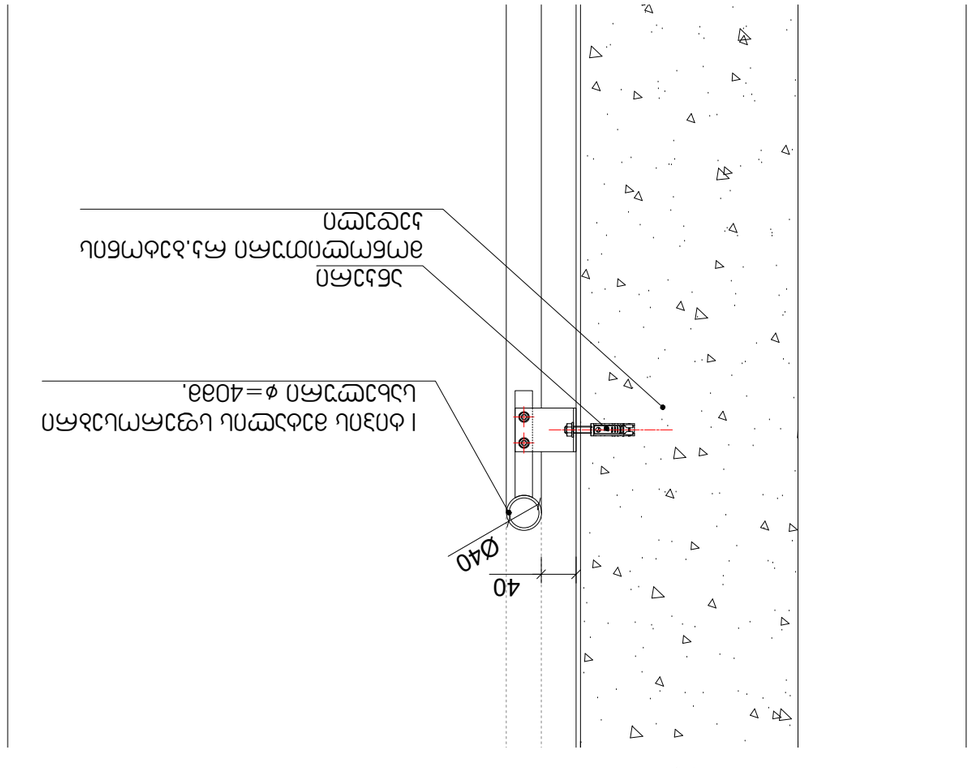

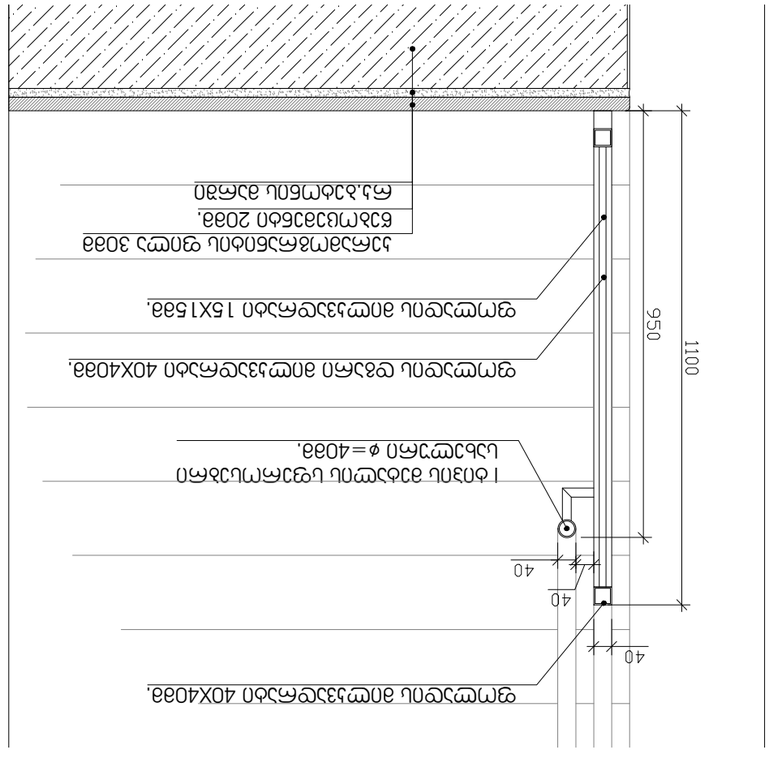

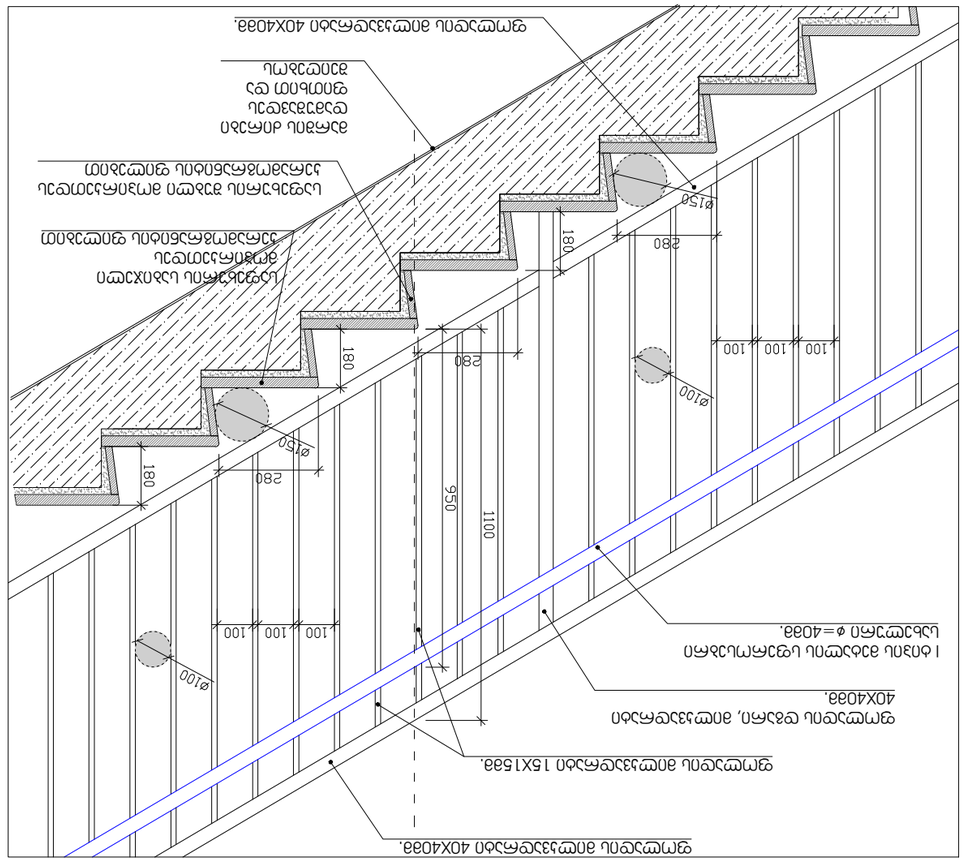

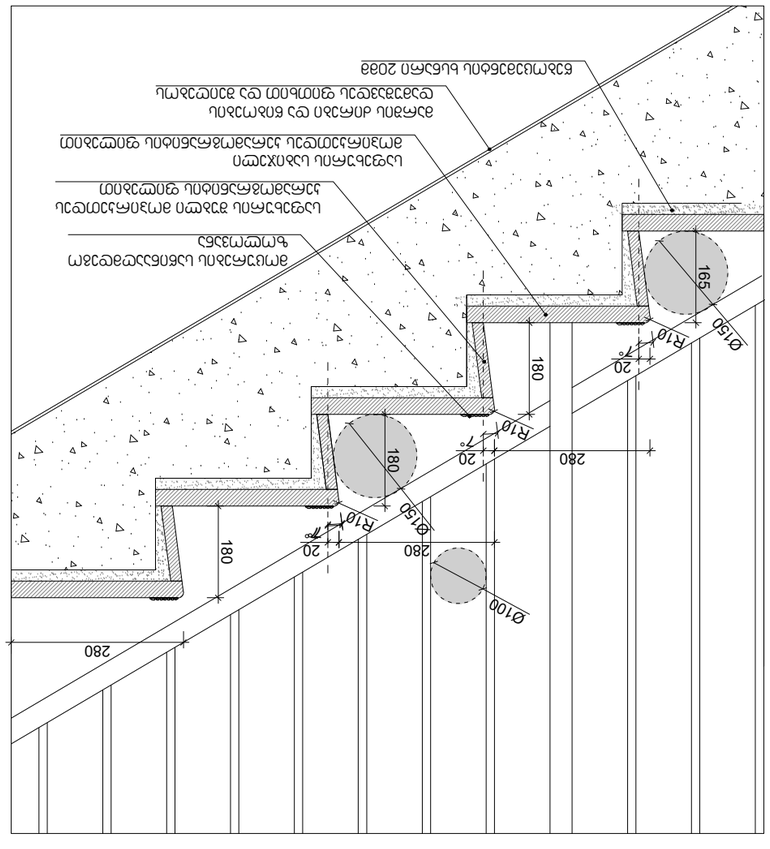


