
შენობის სიმაღლის განსაზღვრის სქემა

H=L/Y Y-0.35

H=14.34/0.35=40.97

მ **1:200**

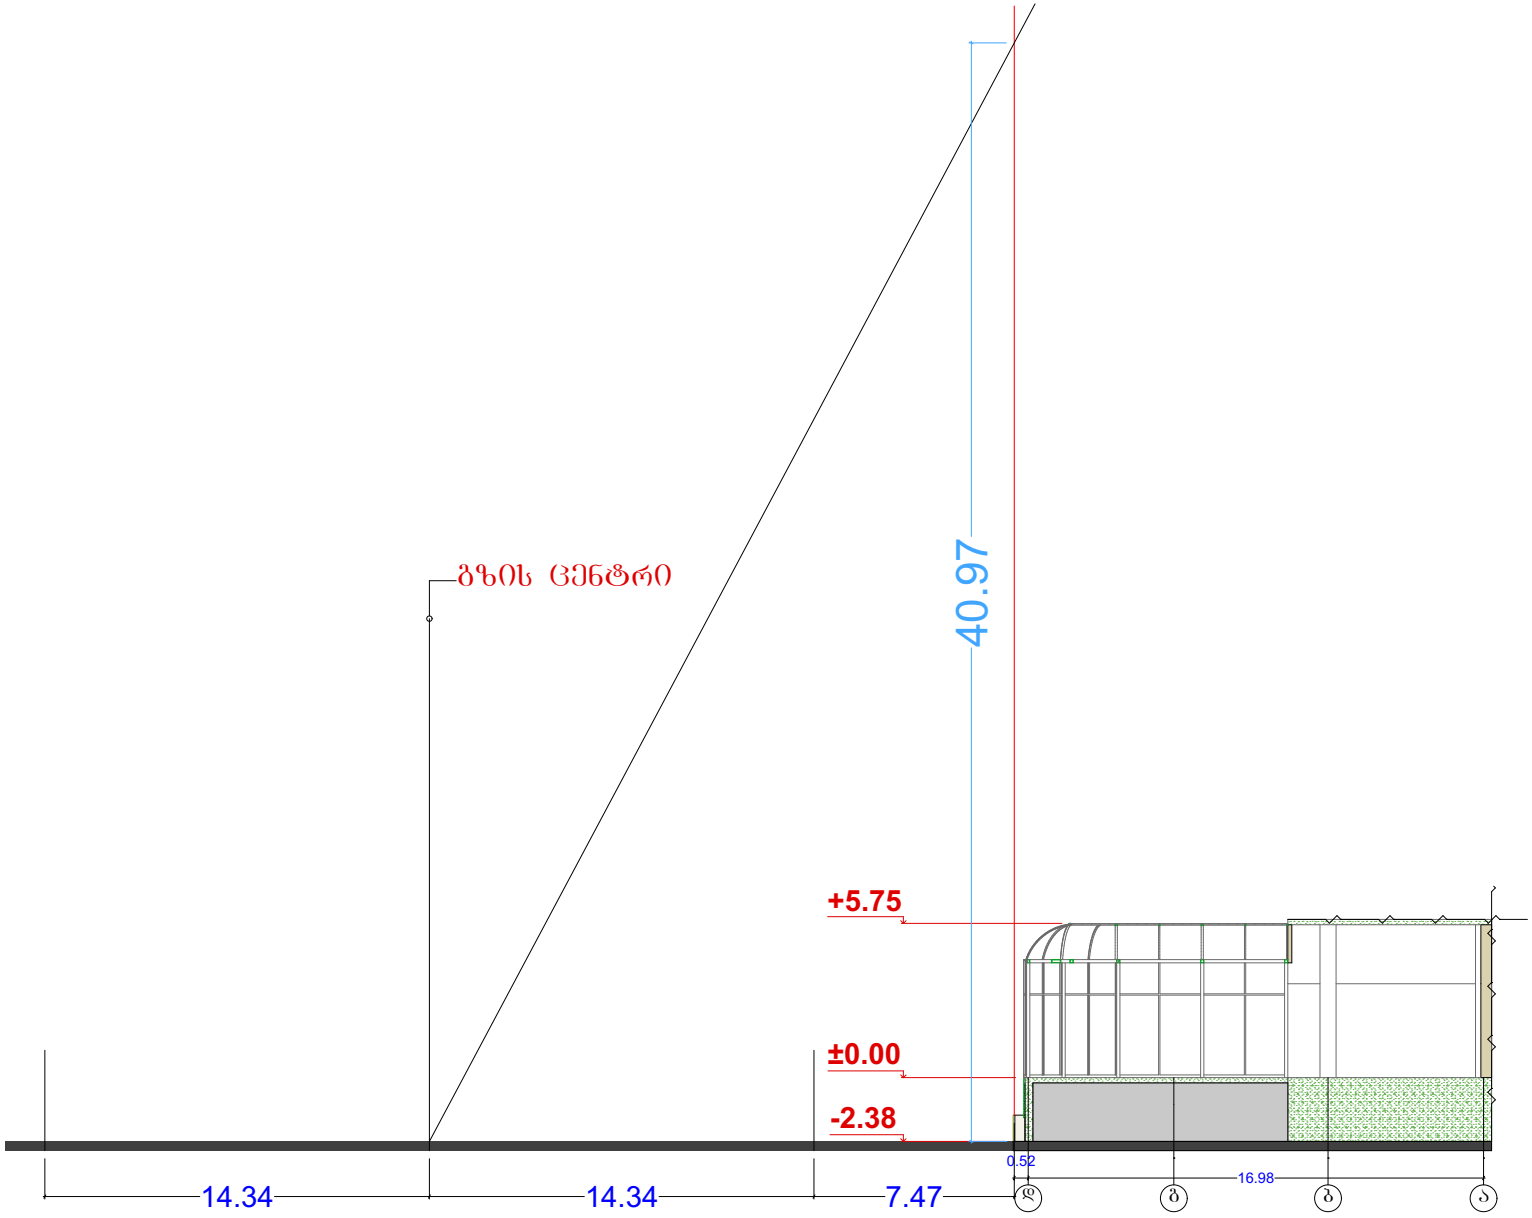

A3	დაკვეთა	050/24

პირობითი აღნიშვნები


პროექტის კორექტირება

დამკვეთი: რომან ზანთარაია
პ/ნ 01724097060

პროექტის სახელწოდება და მისამართი:
ქ. თბილისი ალ. ყაზბეგის გამ№18

თანამდებობა	გვარი	ხელმოწერა
არქიტექტორი	ჯაბანიძე	
დამკვეთი	რ. ზანთარაია	

მასშტაბი	1:100	ნახაზის სახელწოდება
თარიღი	2024	გეგმა

პროექტი	შიფრატი	შენიშვნა
შშშა პროექტი	A3	–