
საქართველო

ქალაქი თბილისი, ანა პოლიტკოვსკაიას ქ №40 (ს/კ: 01.14.05.008.196)

შპს "სულხან საბა - ორბელიანის უნივერსიტეტი" საიდ/ნ. 204426834, საკუთრებაში არსებული 4838 კვ.მ.

არასასოფლო სამეურნეო დანიშნულების მიწის ნაკვეთის და მისი მიმდებარე ტერიტორიის

ტოპოგრაფიული გეგმა

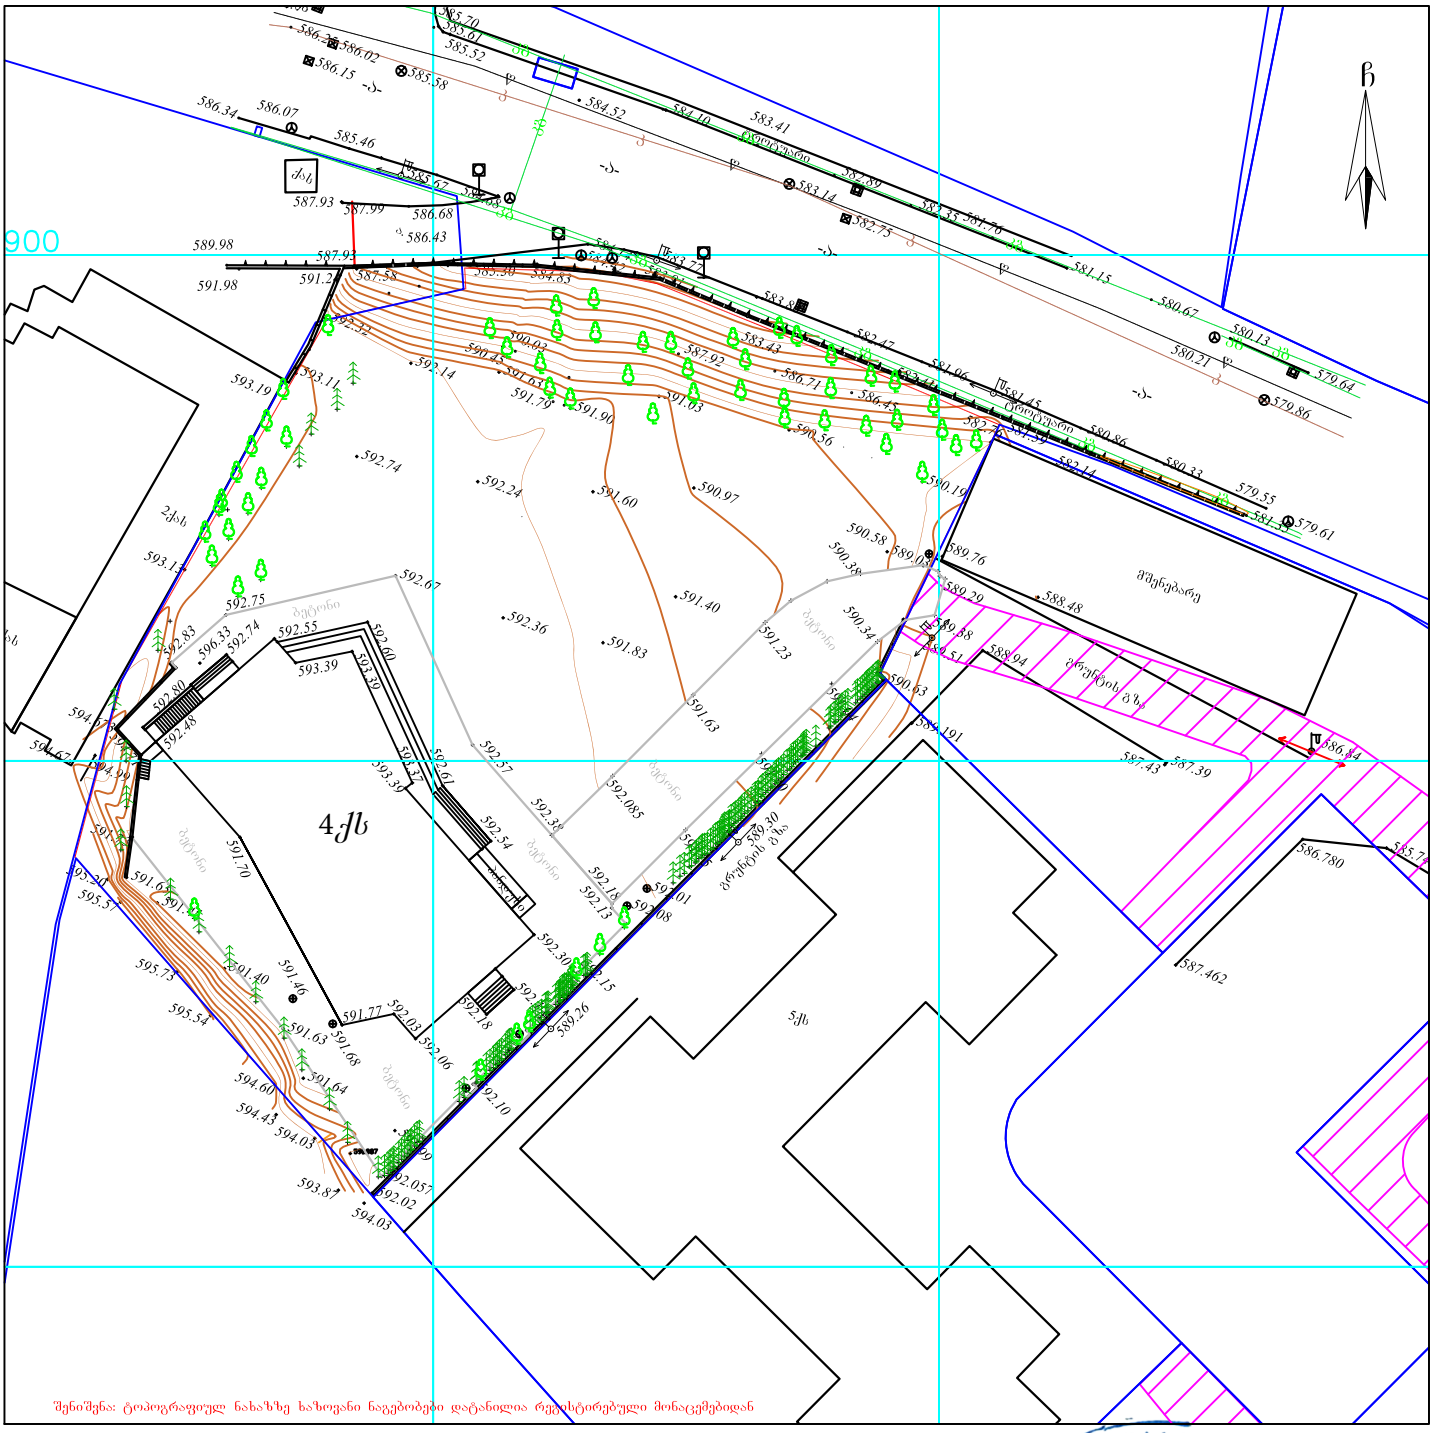

შენიშვნა: ტოპოგრაფიულ ნახაზზე ხაზოვანი ნაგებობები დატანილია რეგისტრირებული მონაცემებიდან

პირობითი აღნიშვნები

ძს	საცხ. შენობა	ბორდიული ქის ღობე	წ წყალგაყვანილობა
ძას	არასაცხ. შენობა	ღობე	გ გაზი
	ფარდული	ქვის კედელი	კ კანალიზაცია
	მშენებარე შენობა	საყრდენი კედელი	სან სანიაღვრე
	სარკინიგზო ჯიხური	ფლატე	კბ კავშირგაბმულობა
	ხეები, ბუჩქი	რკინიგზა	ელ. ქსელები
	გარე განათება	სამეთვალყურეო ჭები	ბათბობა
		მტ., ბეტ., ხის ბოძები ელ. გადამცემი ხაზი	შქ კომუნიკაცია დატანილია არქივის მასალების მიხედვით

შენიშვნა: რეგისტრირებული მიწის ნაკვეთის საკადასტრო საზღვარი
მიმდინარედ რეგისტრირებული მიწის ნაკვეთის საკადასტრო საზღვარი
მიწის სამუშაოების შესრულებისას შეტყობინეთ კომუნიკაციის წარმომადგენლებს

WGS84-UTM-38N

LTD "GEODEZISTI2009" შპს „გეოდეზისტი2009“
Email: mgegeli@mail.ru ქ. თბილისი, ა.პოლიტკოვსკის ქ. №14
მობ: +995 591 98 98 00

დირექტორი:		გ.გეგელია	
შეასრულა:		გ.გეგელია	
დაამუშავა:		გ.გეგელია	
დამკვეთი:			
მაშტაბი: 1:500		24.07.2024 წ.	