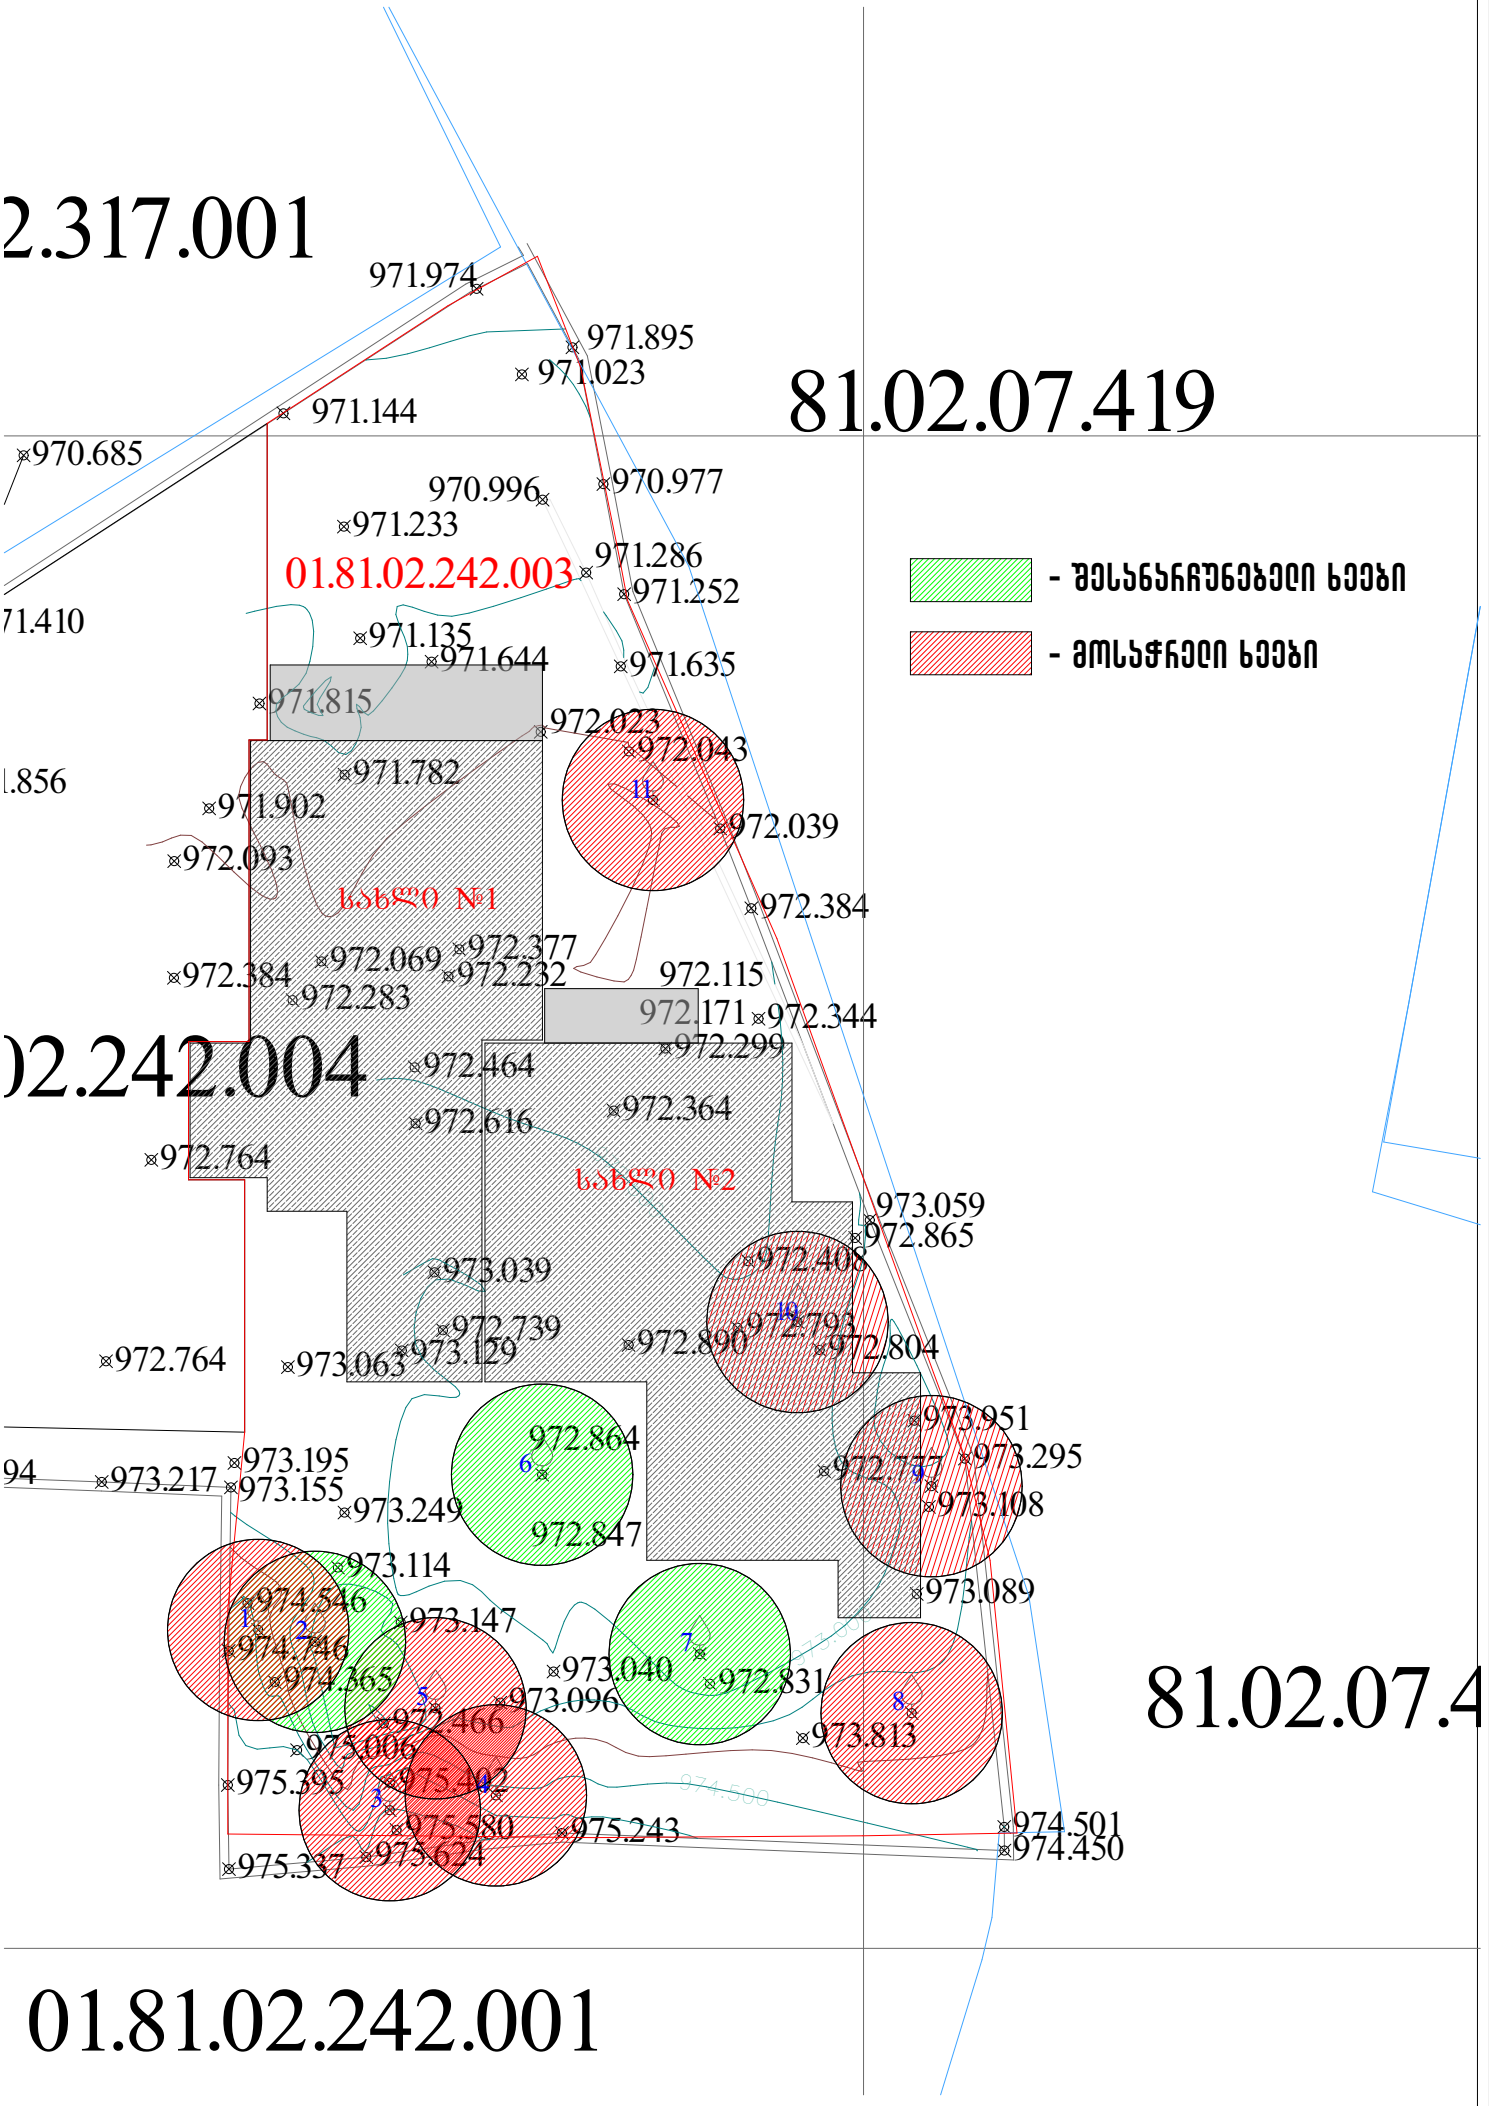
2.317.001
81.02.07.419
- შესანარჩუნებელი ხეები
- მოსაჭრელი ხეები
01.81.02.242.003
ხახლი №1
ხახლი №2
02.242.004
81.02.07.4
01.81.02.242.001
971.974
971.895
971.023
971.144
970.685
970.996
970.977
971.233
971.286
971.252
971.410
971.135
971.644
971.635
971.815
972.023
972.043
971.782
971.902
972.039
972.093
972.384
972.069
972.377
972.384
972.232
972.115
972.283
972.171
972.344
972.299
972.464
972.364
972.616
972.764
973.059
972.865
973.039
972.408
972.739
972.793
972.764
973.063
973.129
972.890
972.804
973.951
973.295
973.195
973.217
973.155
973.249
973.108
972.847
973.114
973.089
974.546
973.147
974.746
974.365
973.040
972.831
973.096
973.813
975.006
975.395
975.402
975.580
975.243
974.501
974.450
975.337
975.624