ფასადი "ა"-"ჰ" ღერძებში



ექსპლიკაცია

პირობითი აღნიშვნები

შენიშვნები:

შ.პ.ს. ბალავარი
ქ.თბილისი რწვენგელიას ქ#9

დირექტორი	ი.მაღრაძე
მთ.არქიტექტორი	ნ.ქვარცხავა
არქიტექტორი	ლ.ღუდუშაური
დამკვეთი შ.პ.ს. არჩევანი	

პროექტის სახელწოდება

მრავალბინიანი საცხოვრებელი სახლი

მის: ქ.თბილისი ქუჩა გობრონიძის#7
(ს.კ. 01.11.13.002.211)

არქიტექტურული ნაწილი

ნახაზი
ფასადი "ა"-"პ" ღერძებში

მასშტაბი- 1:100	ფორმატიA-1
თარიღი 07 /12 /2016	ფურცელი 25

ფასადი "9"-"1" ღერძებში

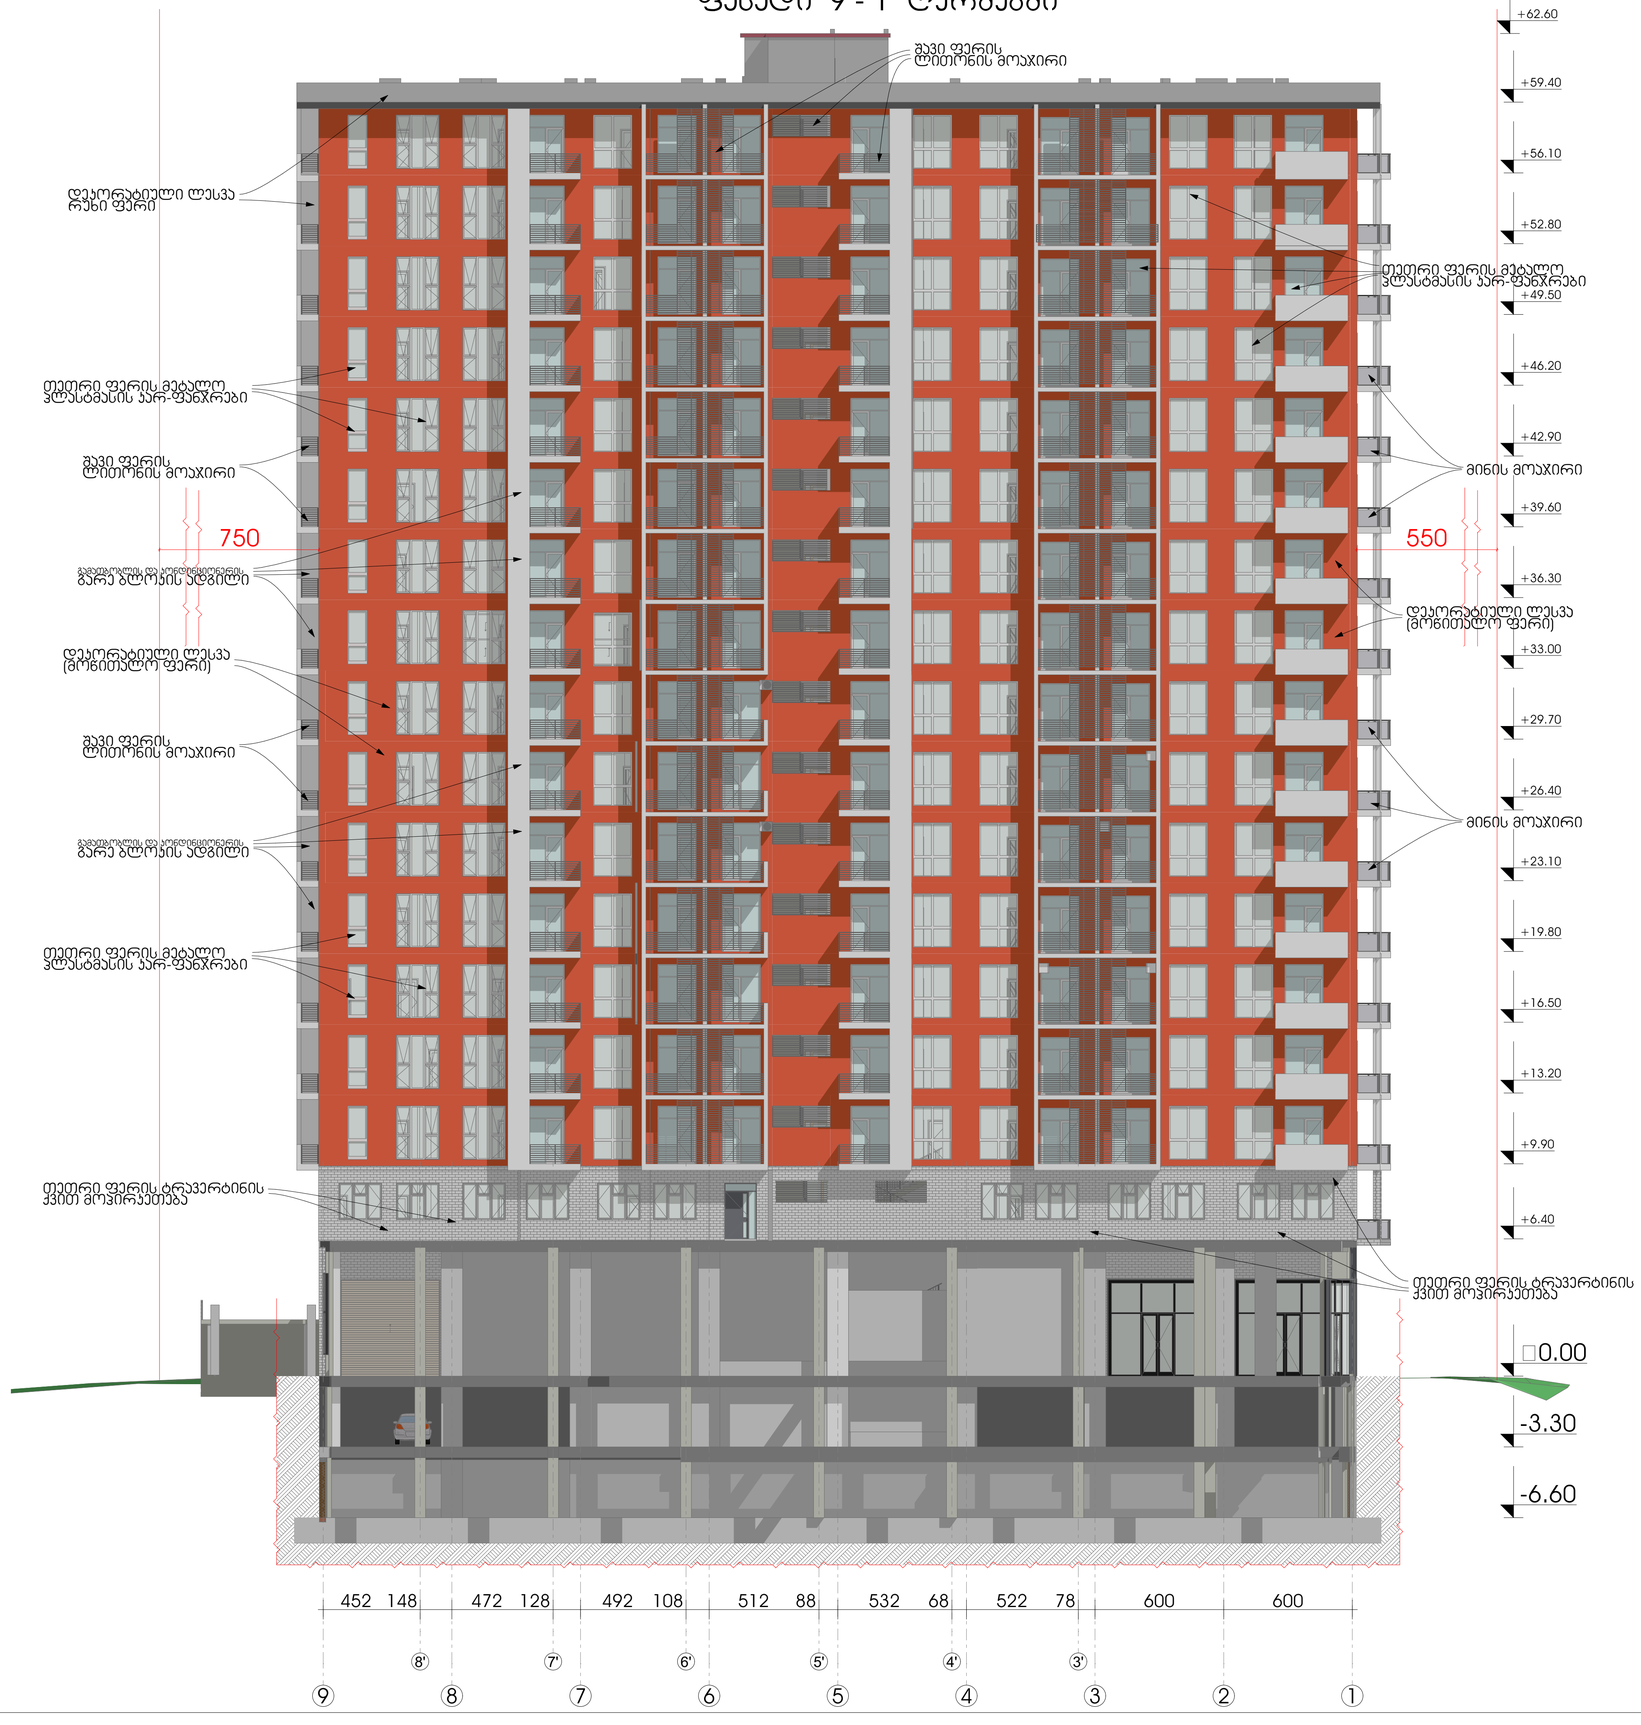

ექსპლიკაცია

პირობითი აღნიშვნები

შენიშვნები:

შ.პ.ს. ბალავარი
ქ.თბილისი რჩენგელას ქ#9

დირექტორი ი.მაღრაძე
მთ.არქიტექტორი ნ.ქვარცხავა
არქიტექტორი ლ.ღუდუშაური
დამკვეთი შ.პ.ს. არჩევანი

პროექტის სახელწოდება

მრავალბინიანი საცხოვრებელი სახლი

მის: ქ.თბილისი ქუჩა გობრონიძის#7
(ს.კ. 01.11.13.002.211)

არქიტექტურული ნაწილი

ნახაზი
ფასადი "9"-"1" ღერძებში

მასშტაბი- 1:100	ფორმატი A-1
თარიღი 07 /12 /2016	ფურცელი 26




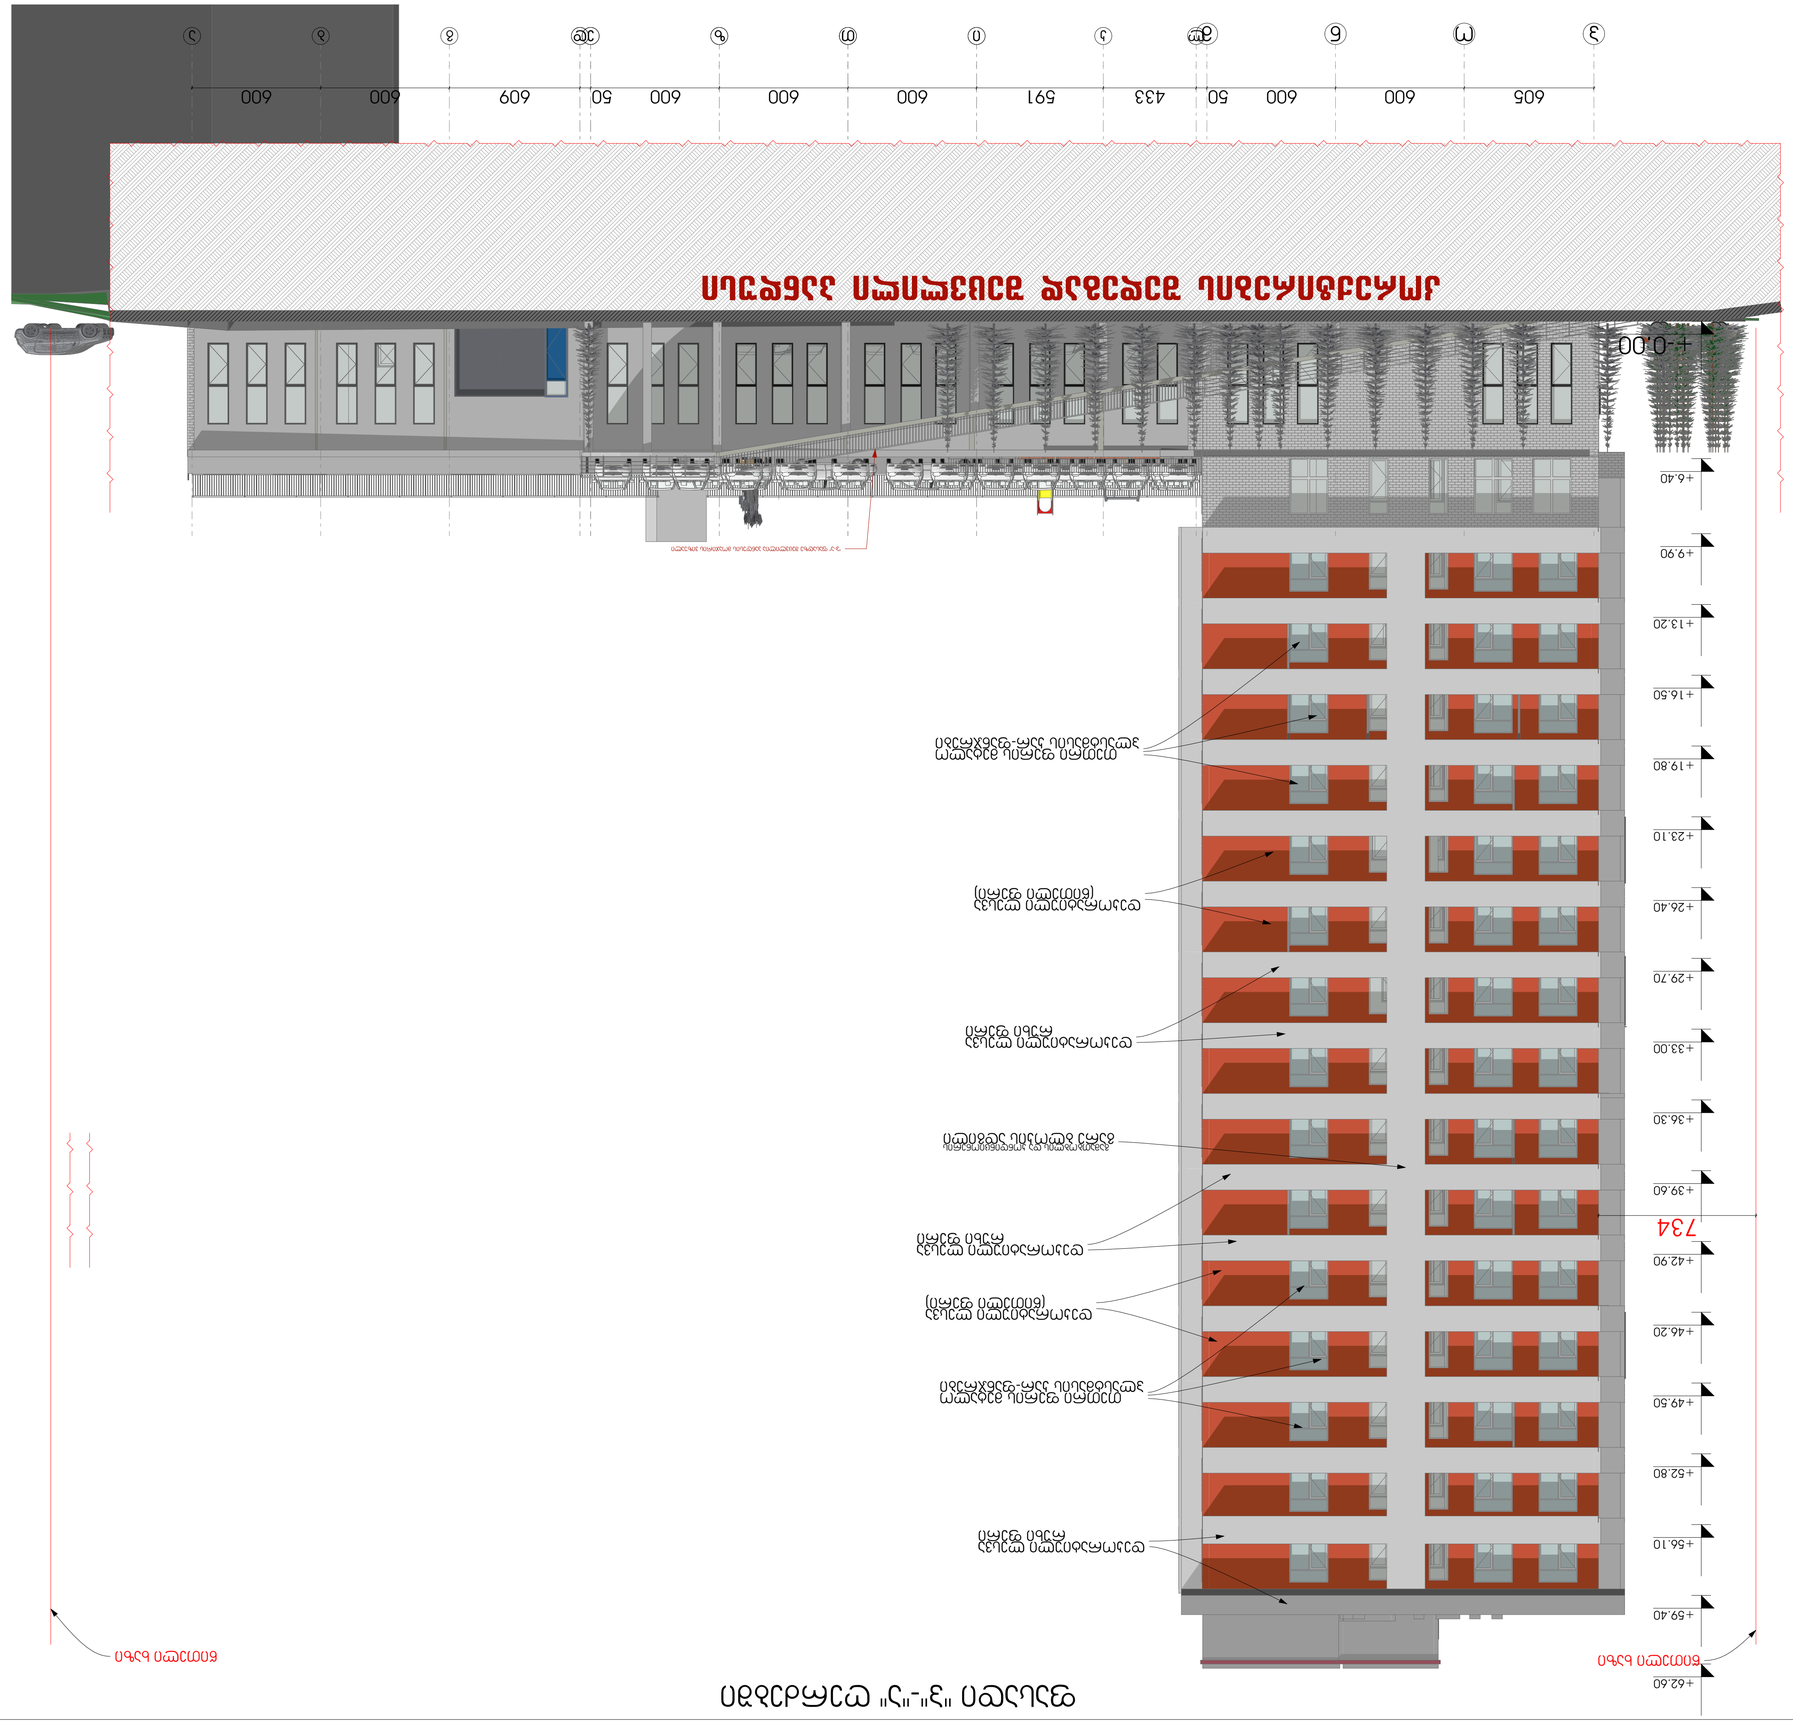
+0.00
+6.40
+9.90
+13.20
+16.50
+19.80
+23.10
+26.40
+29.70
+33.00
+36.30
+39.60
+42.90
+46.20
+49.50
+52.80
+56.10
+59.40
+62.60










