
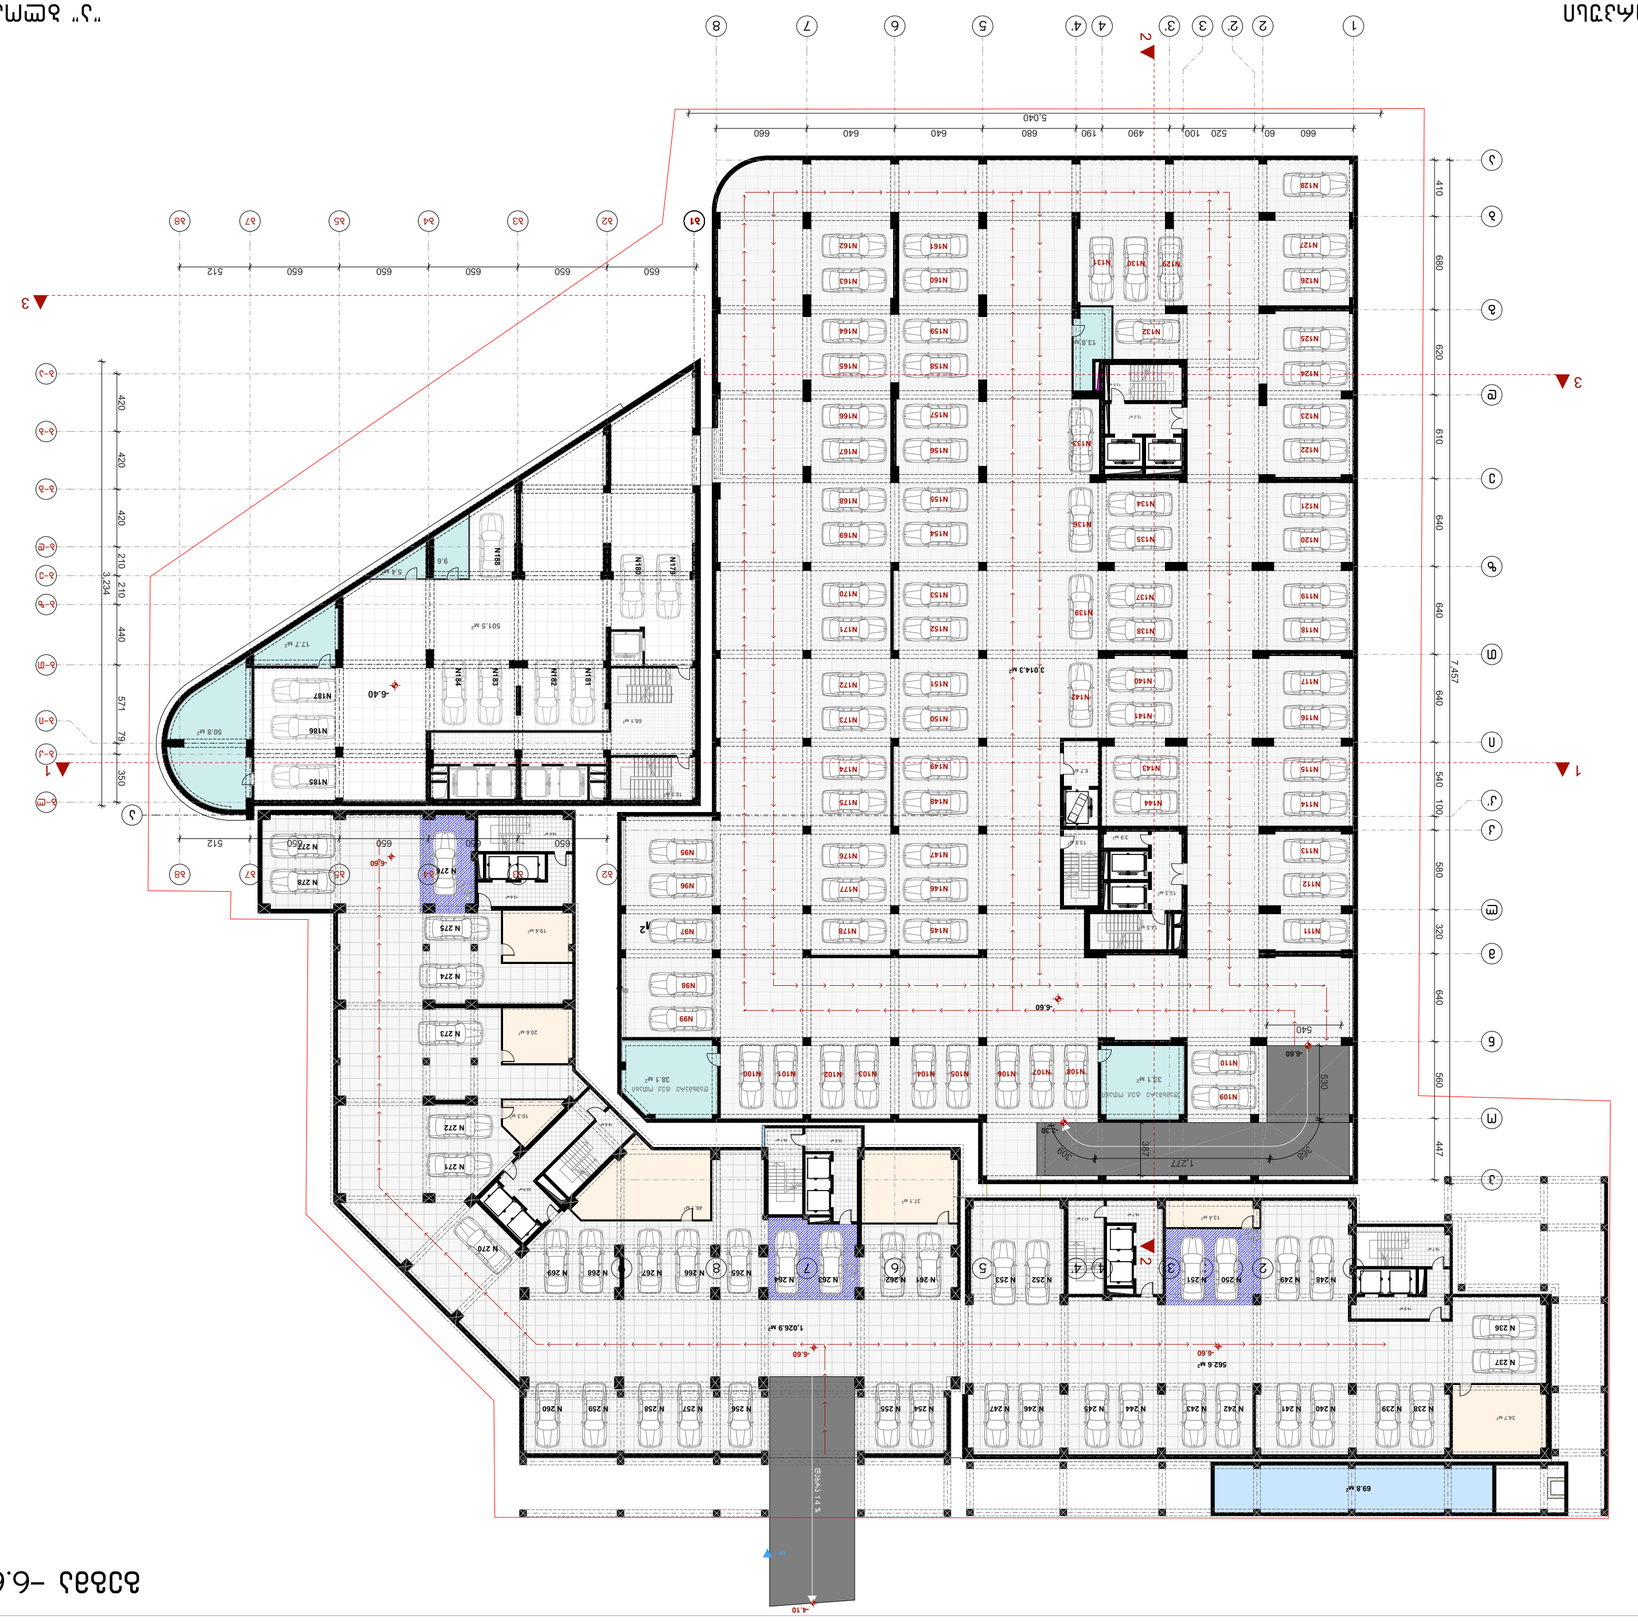
1
2
3
4
5
6
7
8
DAG


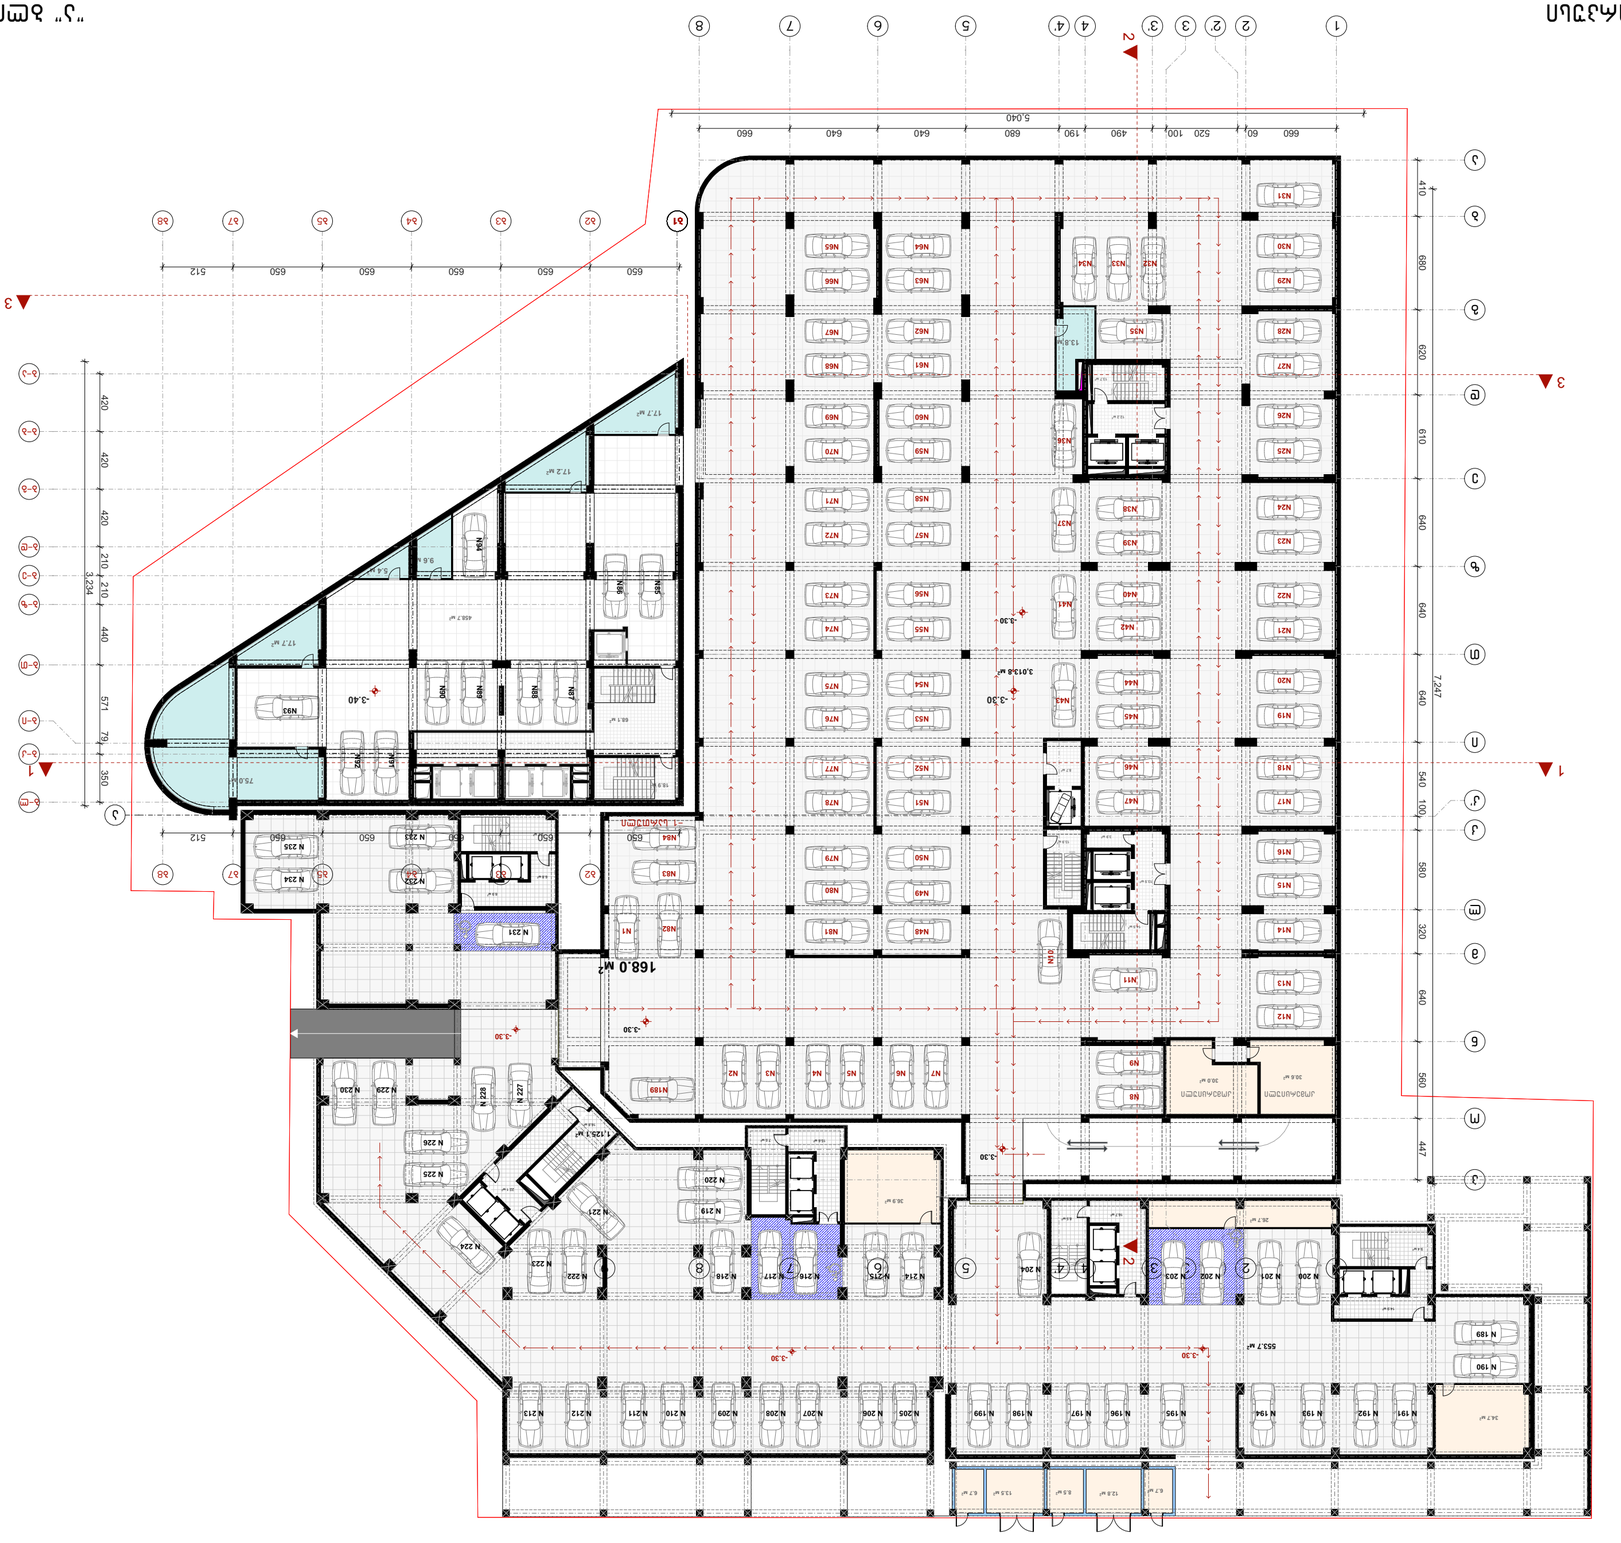
1
2
3
4
5
6
7
8
5,040
660
60
520
100
490
190
680
640
640
640
660
410
680
620
610
640
640
7,247
640
540
100
580
320
640
560
447
420
420
420
210
210
3,234
440
571
79
350
512
650
650
650
650
650
650
512
660
650
650
650
650
650
650


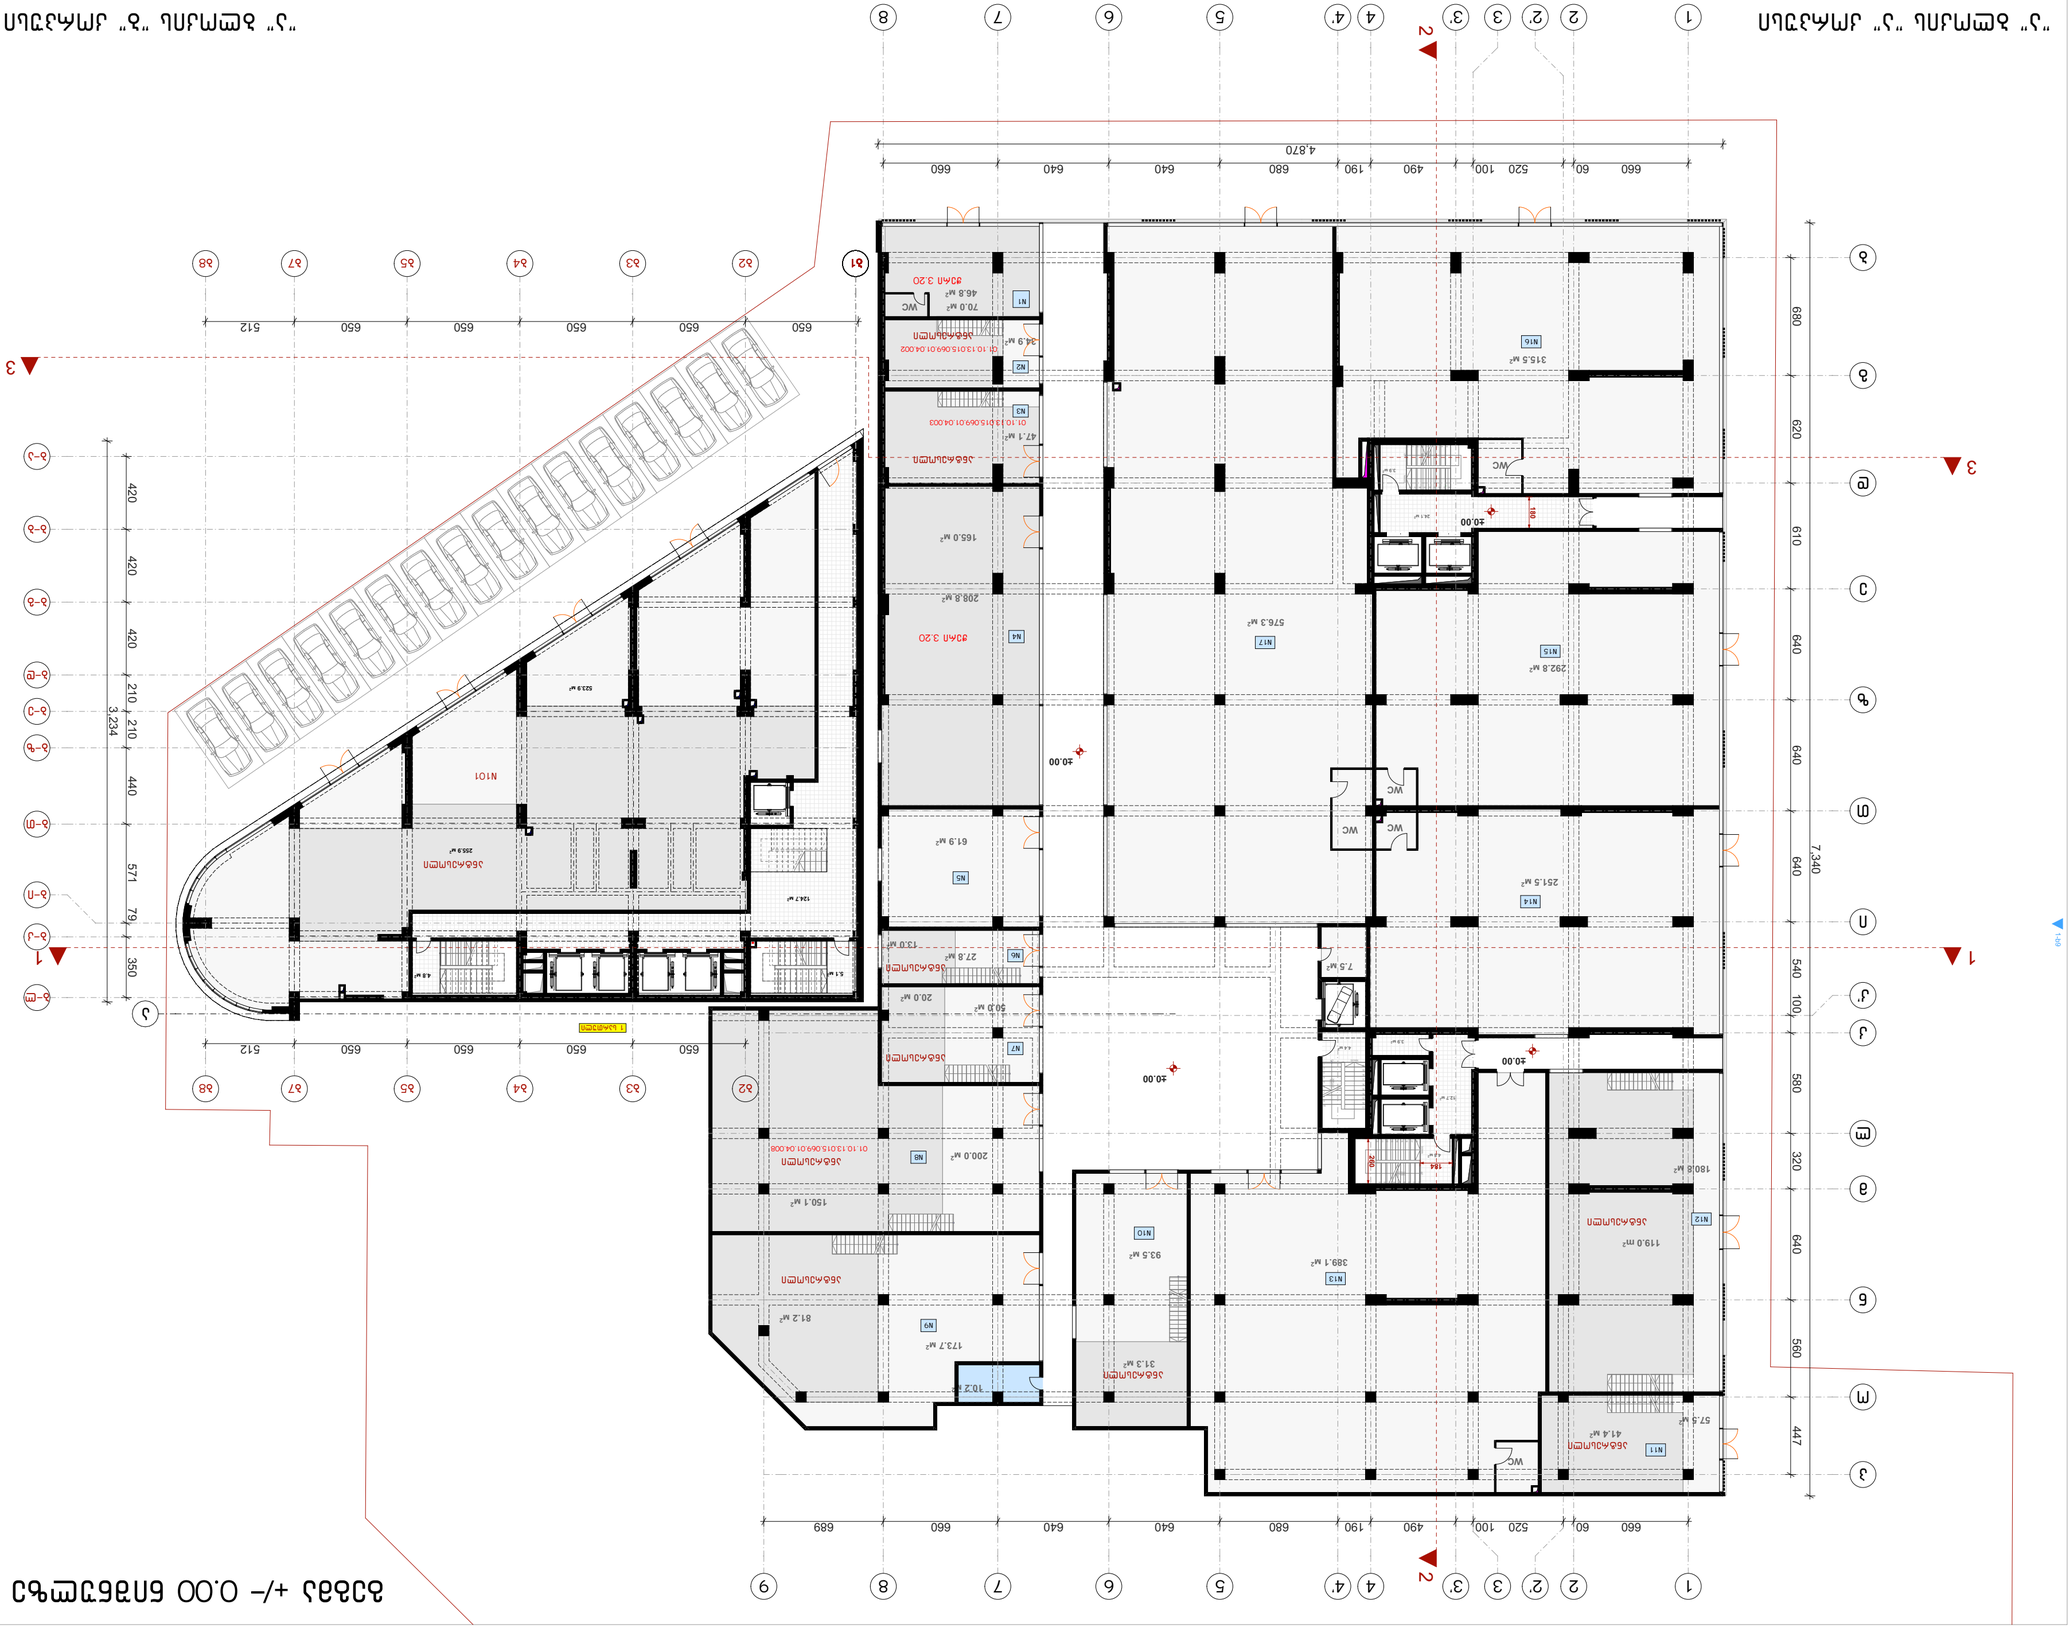







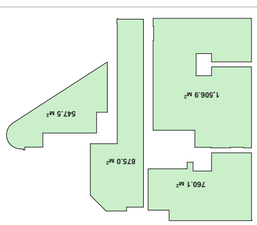








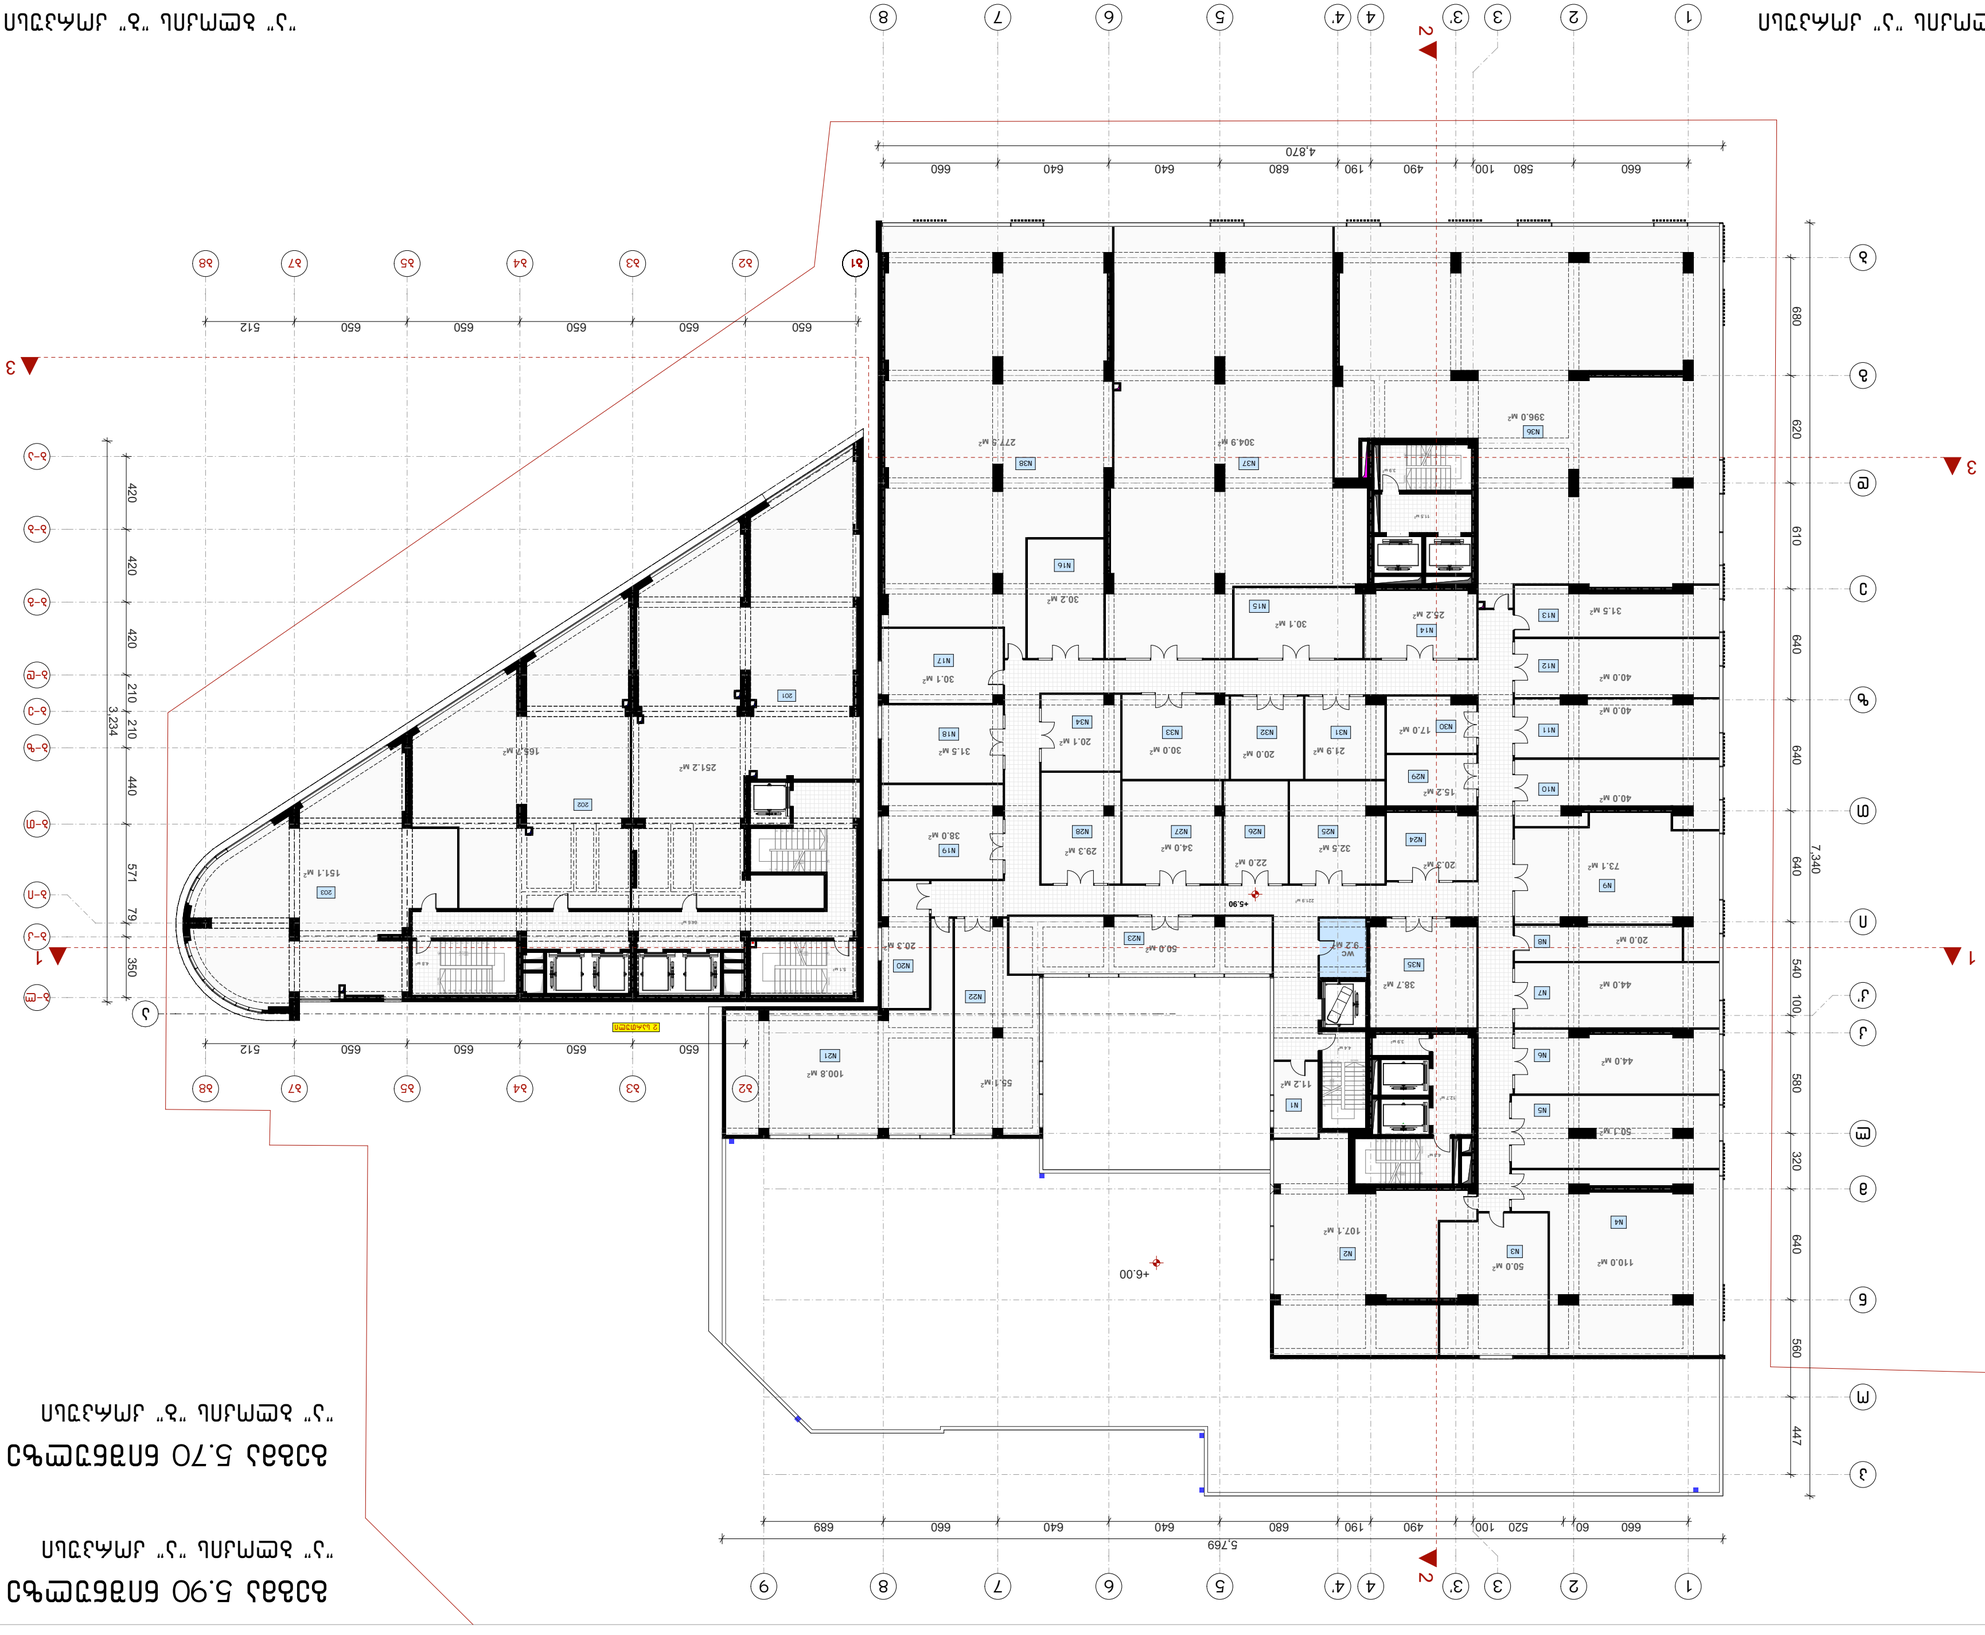











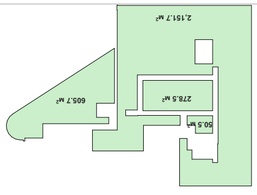
















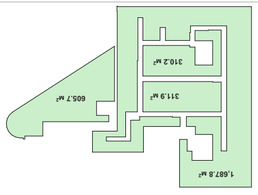






გეგმა 12.75 ნიშნულზე

"ა" ბლოკის "ა" კორპუსი

გეგმა 12.60 ნიშნულზე

"ა" ბლოკის "ბ" კორპუსი

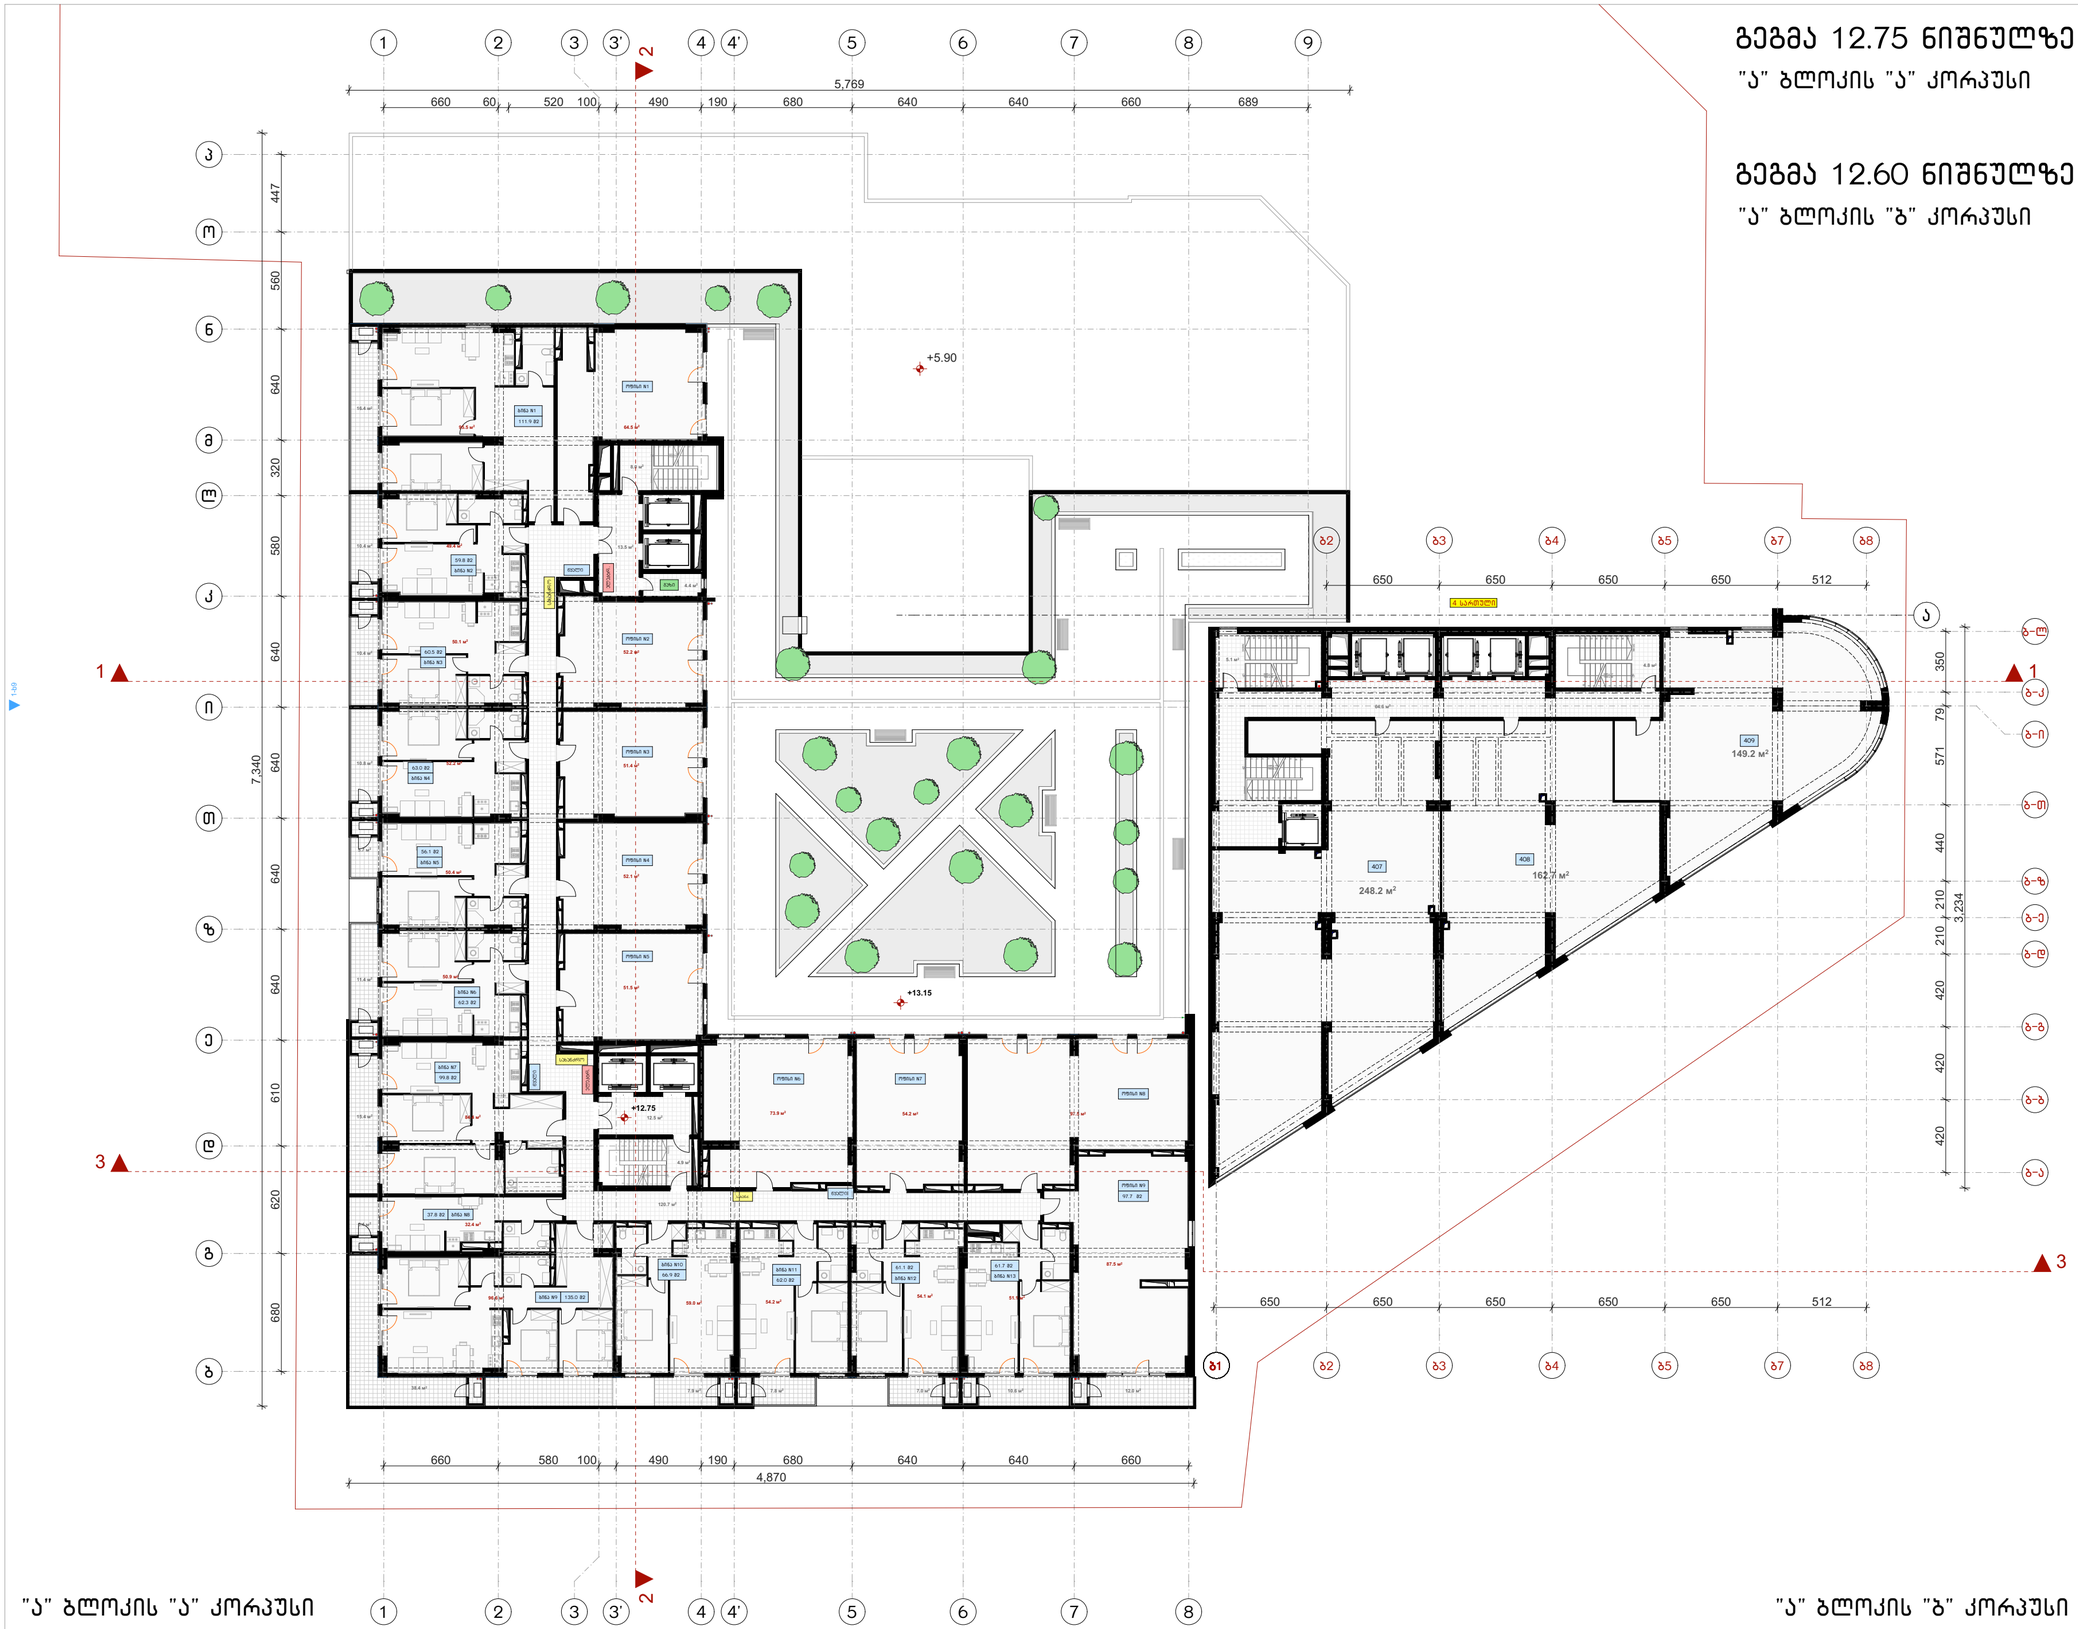

"ა" ბლოკის "ა" კორპუსი

"ა" ბლოკის "ბ" კორპუსი

ფორმატი	ტაკვეთა №	ფაილის სახელი
ა-1	–	–

შენიშვნები

კ2 სანგარიშო კროკები

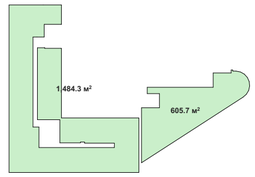

ექსპლიკაცია:

"ა" ბლოკის "ა" კორპუსი	
საცხოვრებელი	780.3 მ²
საზაფხულო	169.6 მ²
საოფისე	584.8 მ²
სადარბაზო	164.0 მ²

"ა" ბლოკის "ბ" კორპუსი	
საოფისე	560.1 მ²
სადარბაზო	74.5 მ²

დამკვეთი:

ი.ბ.ა ოლიმპიური ვარსკვლავი
205176628

სს "ნიუ დეველოპმენტ"
405375277

ქ. თბილისში ქ. შარტავას 43-ში
ს.კ 01.10.13.015.069
შეთანხმებული პროექტის კორექტირება

არქიტექტურა

თანამდებობა	გვარი, ხელმოწერა
მთ. არქიტექტ.	ი. მირცხულავა
თანაავტორი	თ. ანდღულაძე

ნახაზი

მასშტაბი
1:250, 1:1573.05

თარიღი 20/09/2020

სტადია	ფურცლები	ფურცელი
პროექტი	–	–


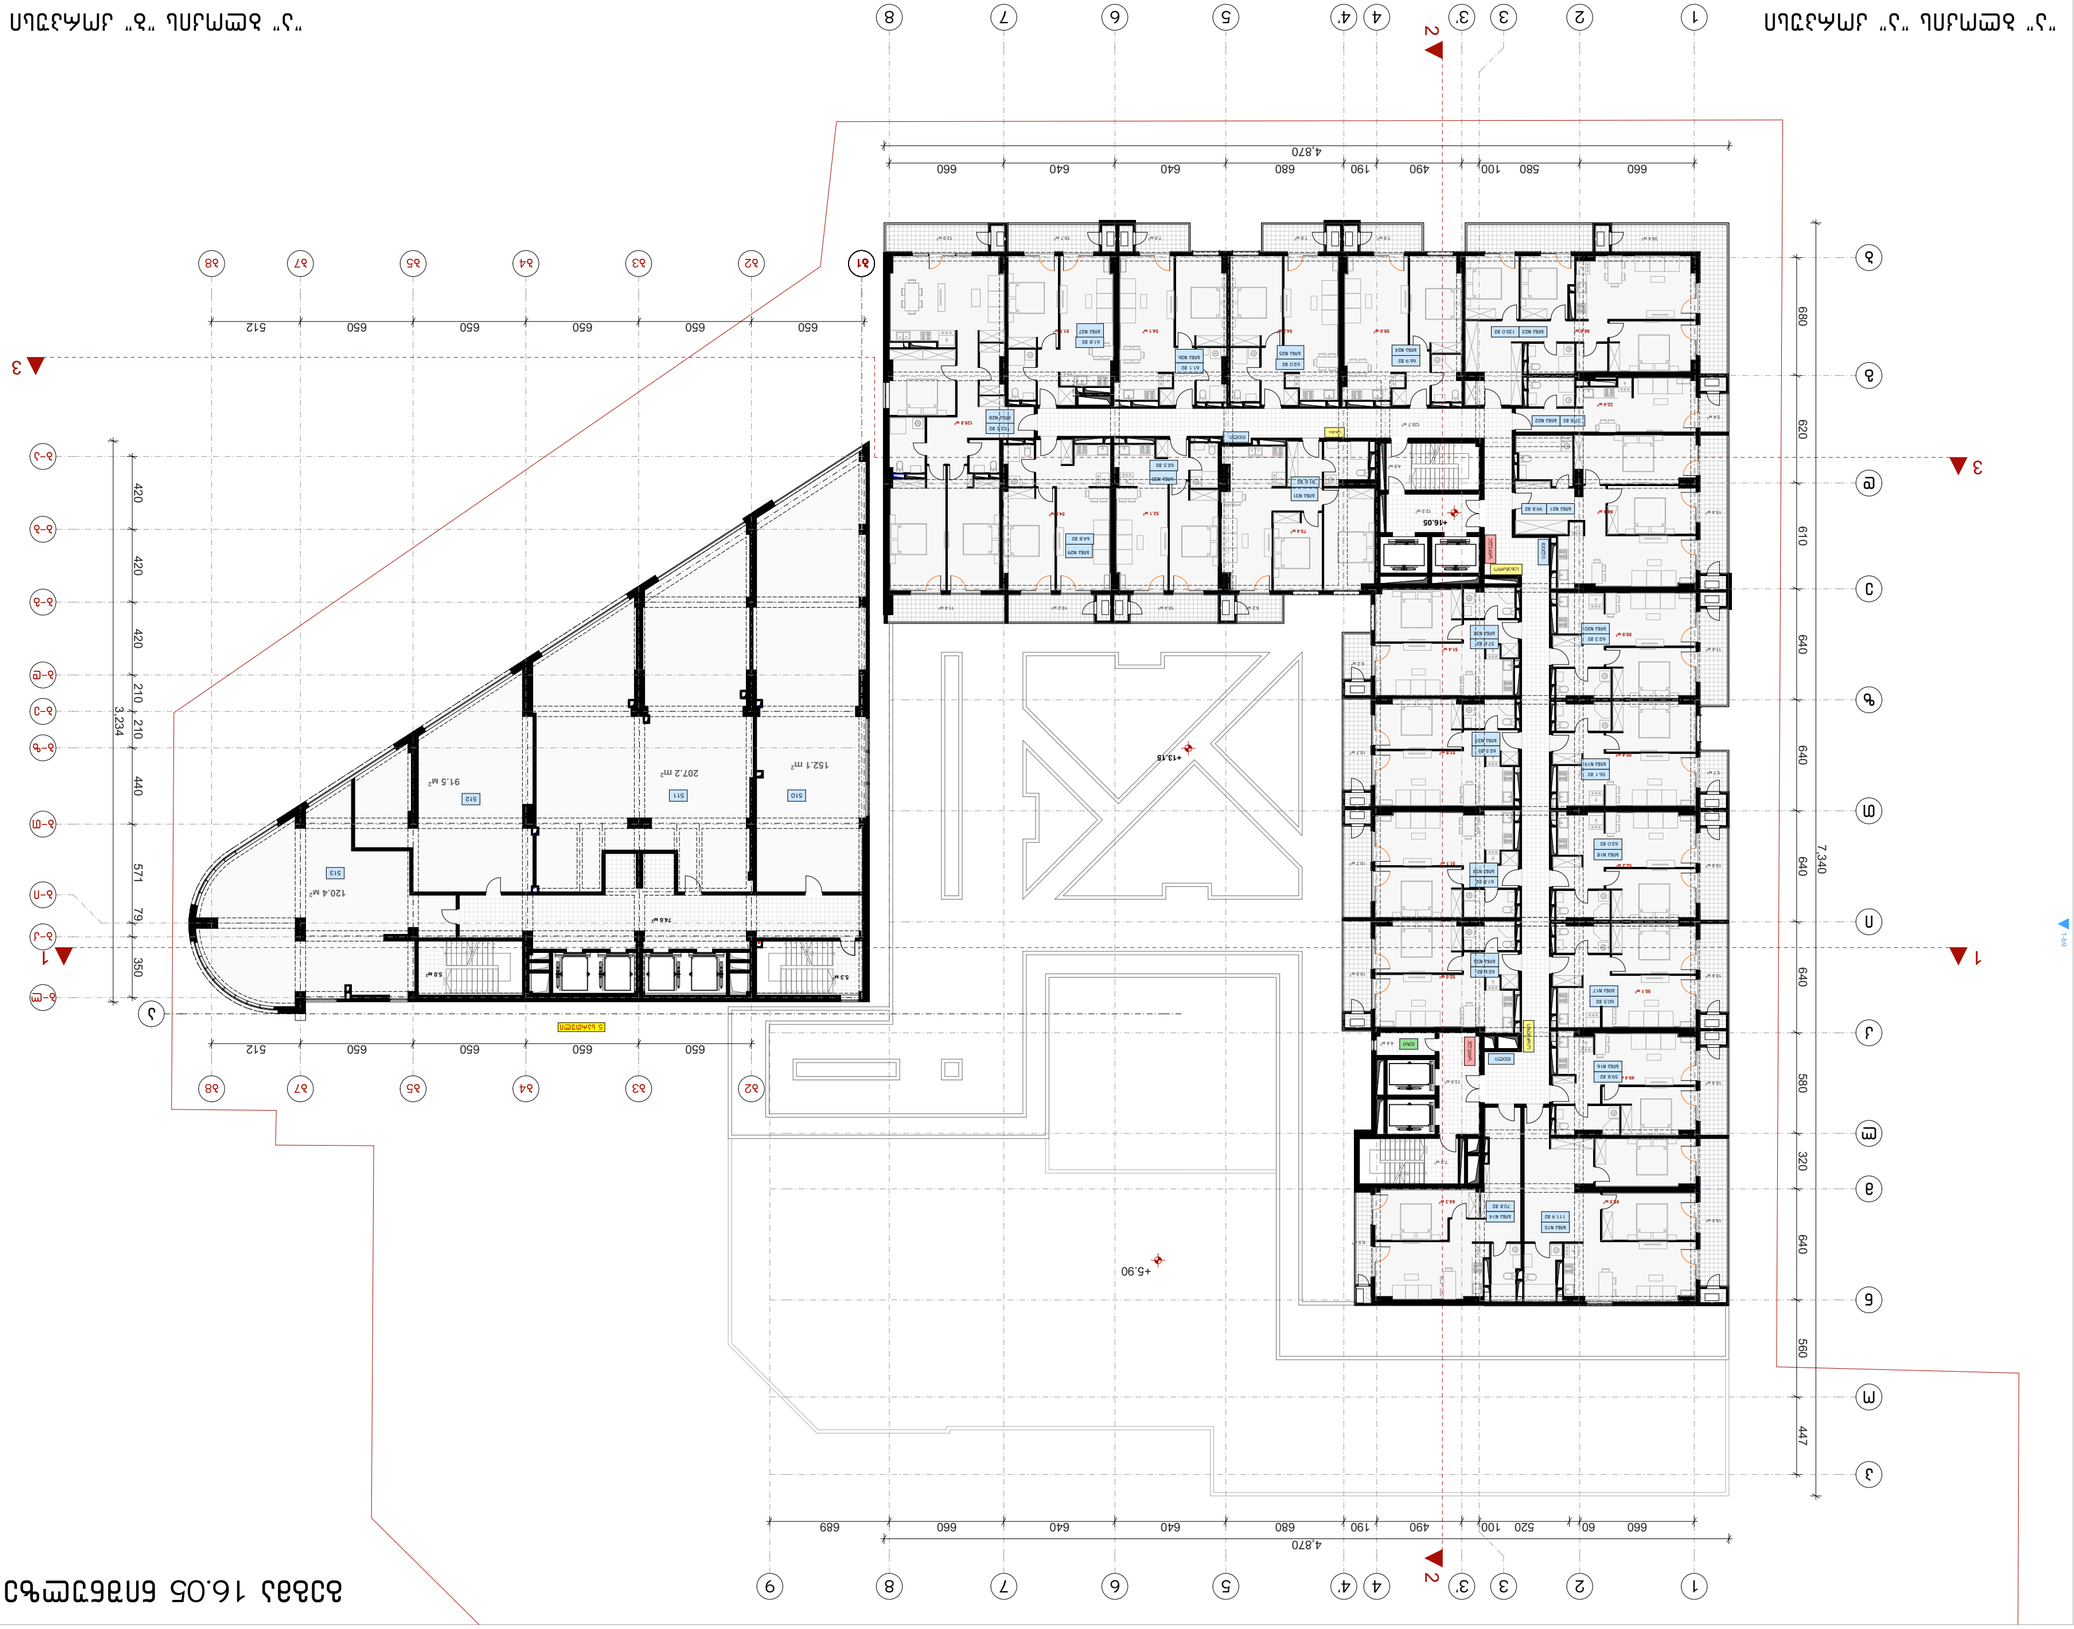
1
2
3
4
4'
5
6
7
8
9
660
580
100
490
190
680
640
640
660
4,870
660
60
520
100
490
190
680
640
640
660
689
4,870
660
610
640
640
640
560
447
7,340
1
2
3
+16.05
+13.15
+5.90
650
650
650
650
650
650
512
512
420
420
420
210
210
440
571
79
350
3,234
152.1 m²
207.2 m²
91.5 м²
120.4 м²
74.6 м²

გეგმა 19.35 ნიშნულზე

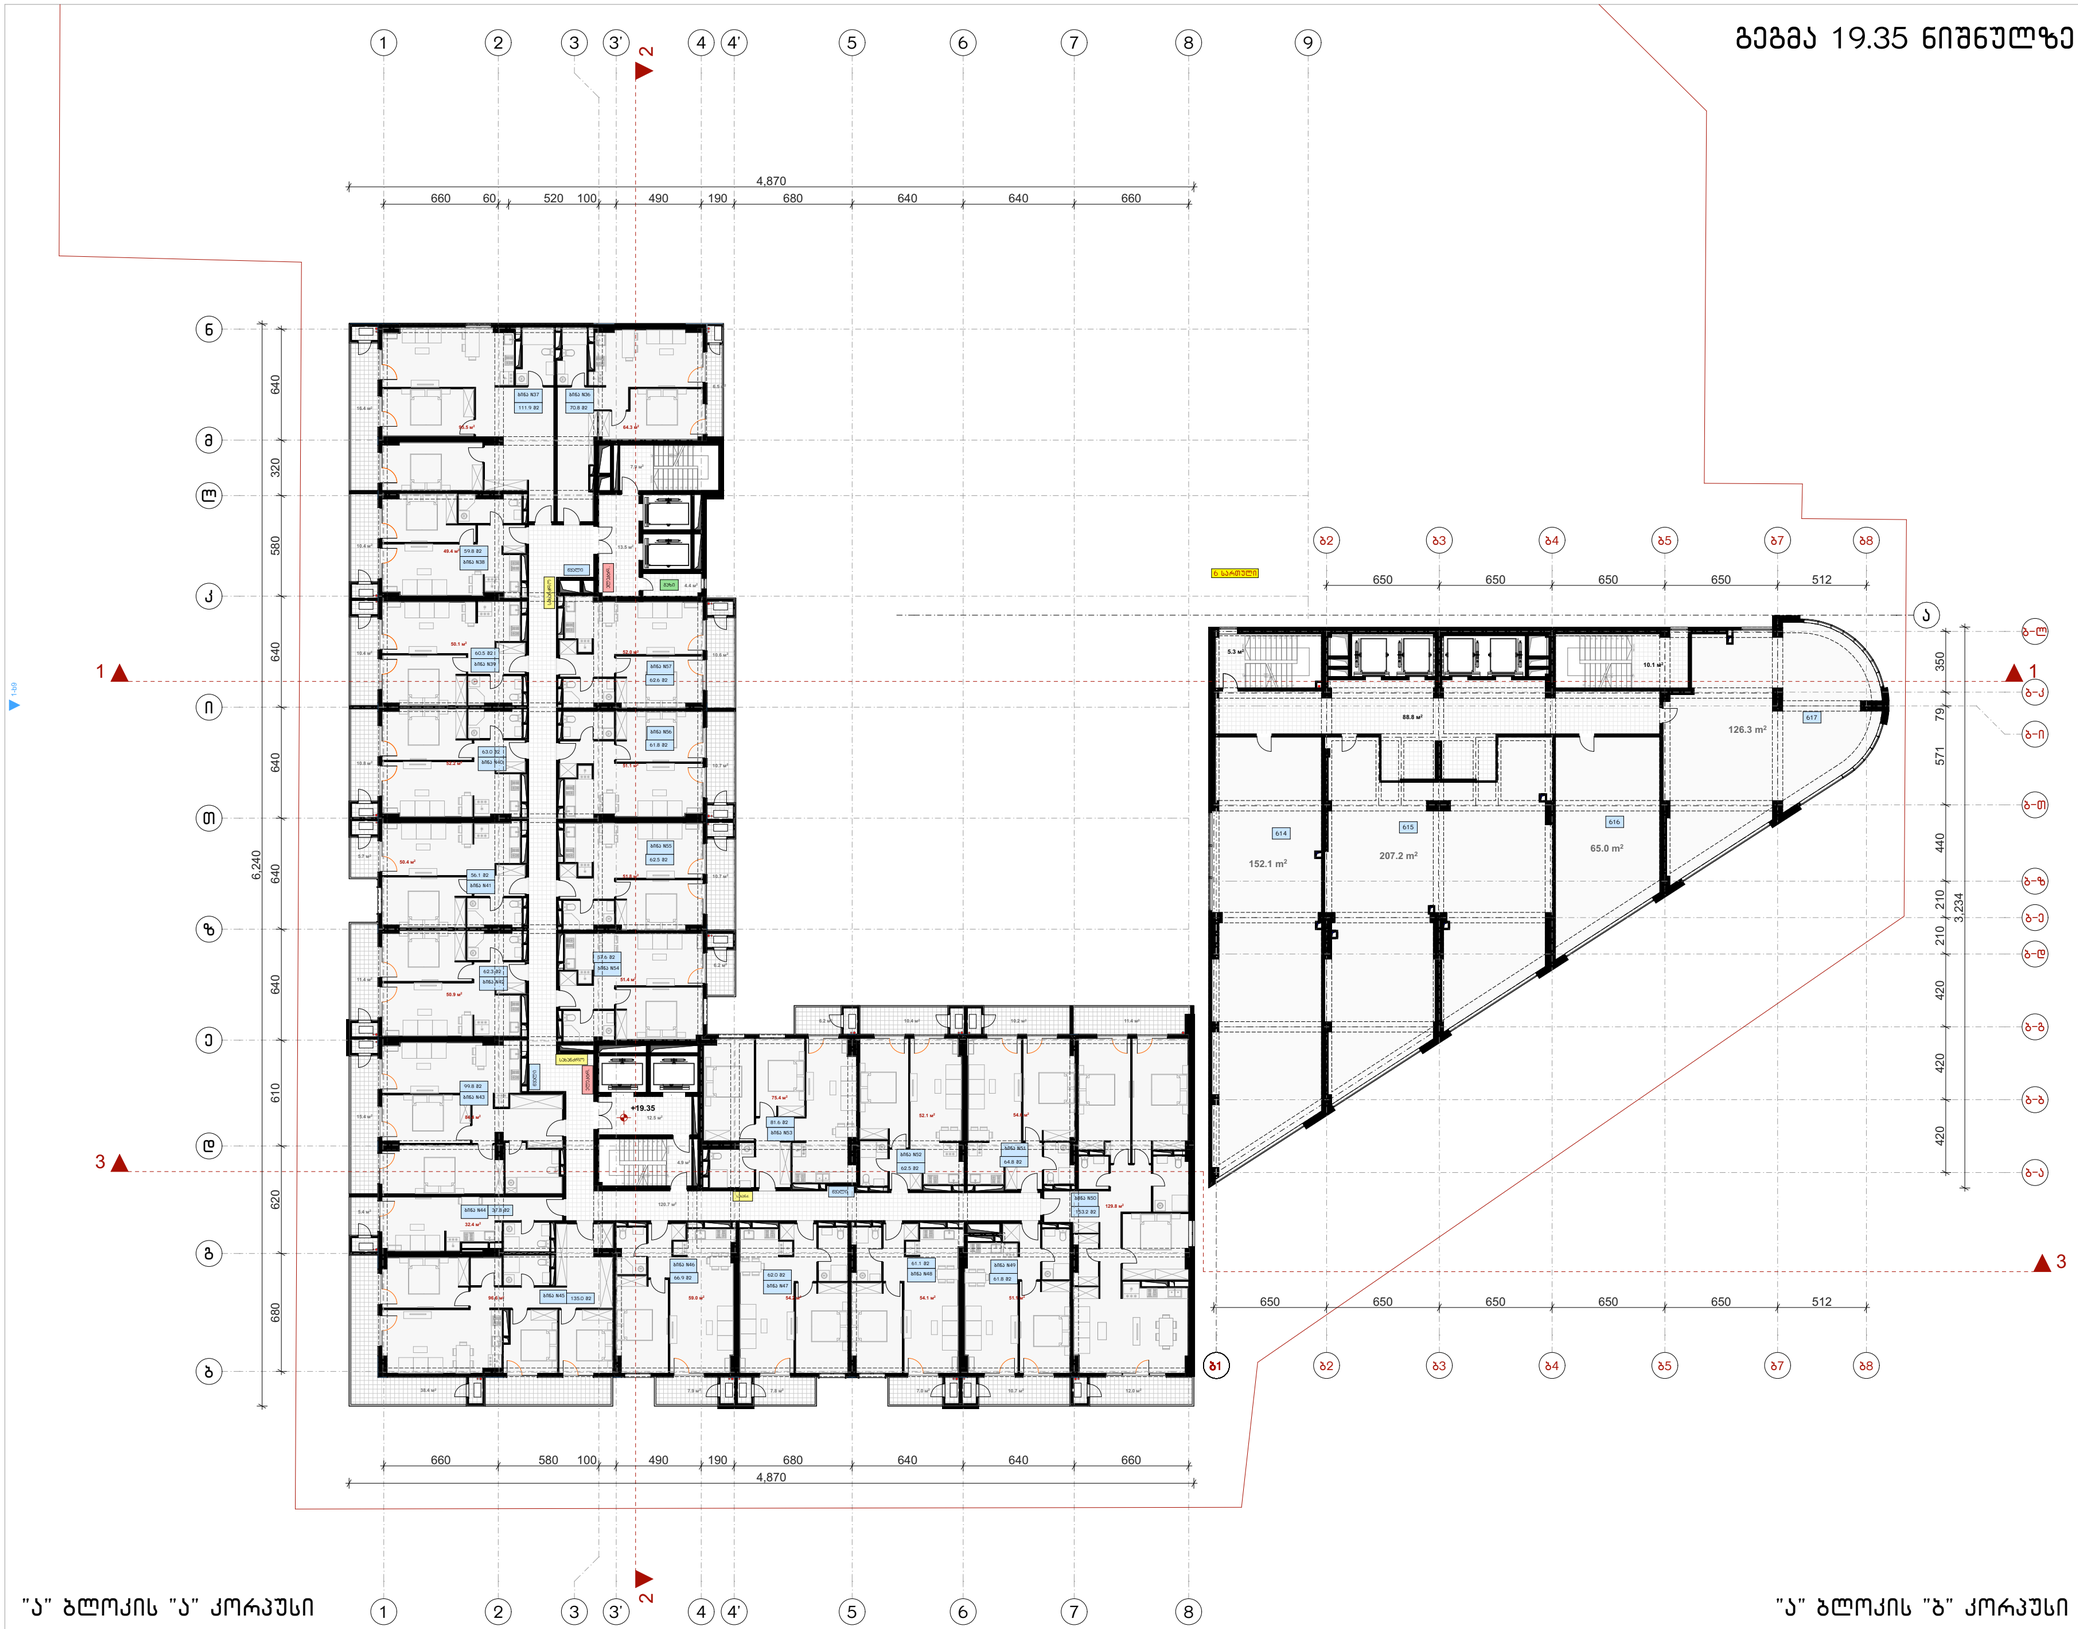

"ა" ბლოკის "ა" კორპუსი

"ა" ბლოკის "ბ" კორპუსი

ფორმატი	ტაკვეთა №	ფაილის სახელი
ა-1	–	–

შენიშვნები

კ2 სანგარიშო კროკები

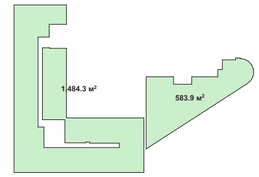

ექსპლიკაცია:

"ა" ბლოკის "ა" კორპუსი	
საცხოვრებელი	1362.8 მ²
საზაფხულო	252.6 მ²
სადარბაზო	163.9 მ²

"ა" ბლოკის "ბ" კორპუსი	
საოფისე	550.6 მ²
სადარბაზო	104.2 მ²

დამკვეთი:

205176628

სს "ნიუ დეველოპმენტ"
405375277

ქ. თბილისში ქ. შარტავას 43-ში
ს.კ 01.10.13.015.069
შეთანხმებული პროექტის კორექტირება

არქიტექტურა

თანამდებობა	გვარი, ხელმოწერა
მთ. არქიტექტ.	ი. მირცხულავა
თანაავტორი	თ. ანდღულაძე

ნახაზი

მასშტაბი
1:250, 1:1573.05

თარიღი 20/09/2020

სტადია	ფურცლები	ფურცელი
პროექტი	–	–

გეგმა 22.65 ნიშნულზე

ფორმატი	ტაკეთა №	ფაილის სახელი
ა-1	–	–

შენიშვნები

კ2 სანგარიშო კროკები

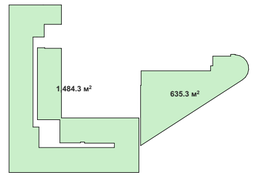

ექსპლიკაცია:

"ა" ბლოკის "ა" კორპუსი	
საცხოვრებელი	1362.8 მ²
საზაფხულო	252.6 მ²
სადარბაზო	163.9 მ²

"ა" ბლოკის "ბ" კორპუსი	
საოფისე	602.4 მ²
სადარბაზო	58.1 მ²

დამკვეთი:

ი.მ.ა ოლიმპიური პარკკლავი
205176628

სს "ნიუ დეველოპმენტი"
405375277

ქ. თბილისში ქ. შარტავას 43-ში
ს.კ 01.10.13.015.069
შეთანხმებული პროექტის კორექტირება

არქიტექტურა

თანამდებობა	გვარი, ხელმოწერა
მთ. არქიტექტ.	ი. მირცხულავა
თანაავტორი	თ. ანდღულაძე

ნახაზი

მასშტაბი
1:250, 1:1573.05

თარიღი 20/09/2020

სტადია	ფურცლები	ფურცელი
პროექტი	–	–

"ა" ბლოკის "ა" კორპუსი

"ა" ბლოკის "ბ" კორპუსი

გეგმა 25.95 ნიშნულზე

ფორმატი	ტაკეთა №	ფაილის სახელი
ა-1	–	–

შენიშვნები

კ2 სანგარიშო კროკები

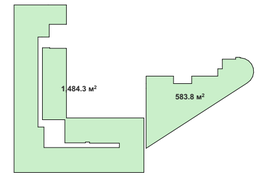

ექსპლიკაცია:

"ა" ბლოკის "ა" კორპუსი	
საცხოვრებელი	1363.1 მ²
საზაფხულო	252.6 მ²
სადარბაზო	163.9 მ²

"ა" ბლოკის "ბ" კორპუსი	
საოფისე	550.6 მ²
სადარბაზო	104.2 მ²

დამკვეთი:

ი.ბ.ა ოლიმპიური ვარსკვლავი
205176628

სს "ნიუ დეველოპმენტი"
405375277

ქ. თბილისში ქ. შარტავას 43-ში
ს.კ 01.10.13.015.069
შეთანხმებული პროექტის კორექტირება

არქიტექტურა

თანამდებობა	გვარი, ხელმოწერა
მთ. არქიტექტ.	ი. მირსკულავა
თანაავტორი	თ. ანდღულაძე

ნახაზი

მასშტაბი
1:250, 1:1573.05

თარიღი 20/09/2020

სტადია	ფურცლები	ფურცელი
პროექტი	–	–

"ა" ბლოკის "ა" კორპუსი

"ა" ბლოკის "ბ" კორპუსი


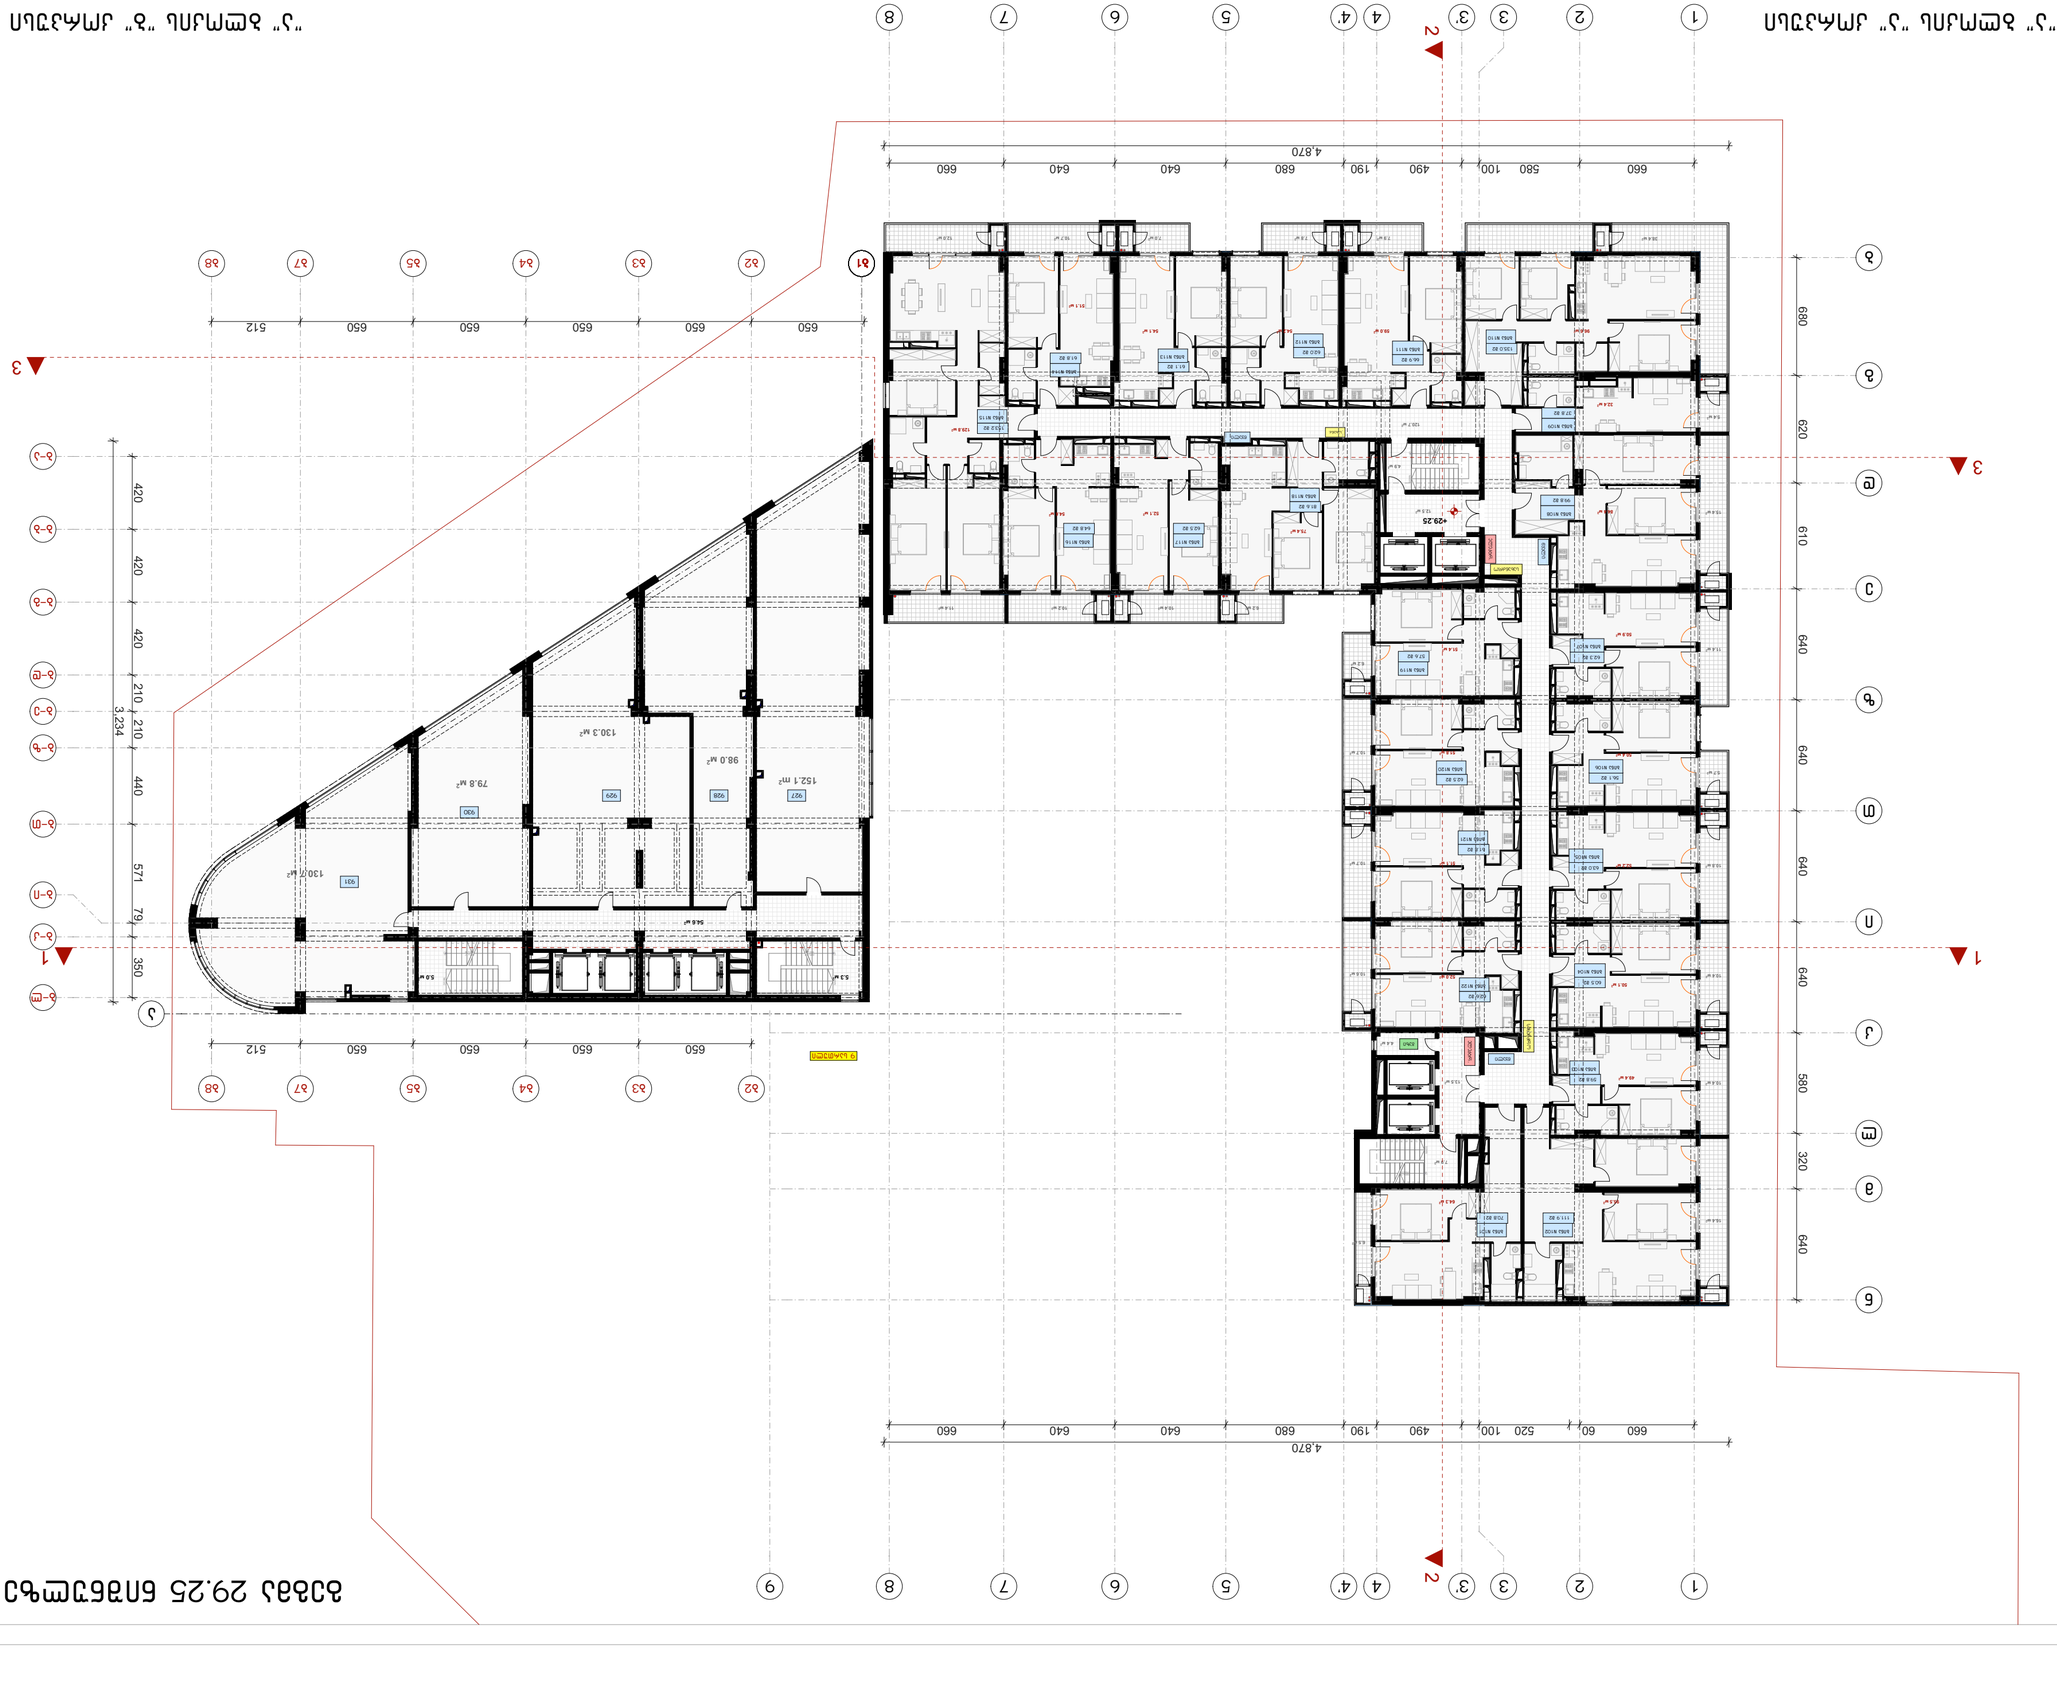










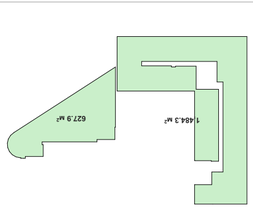












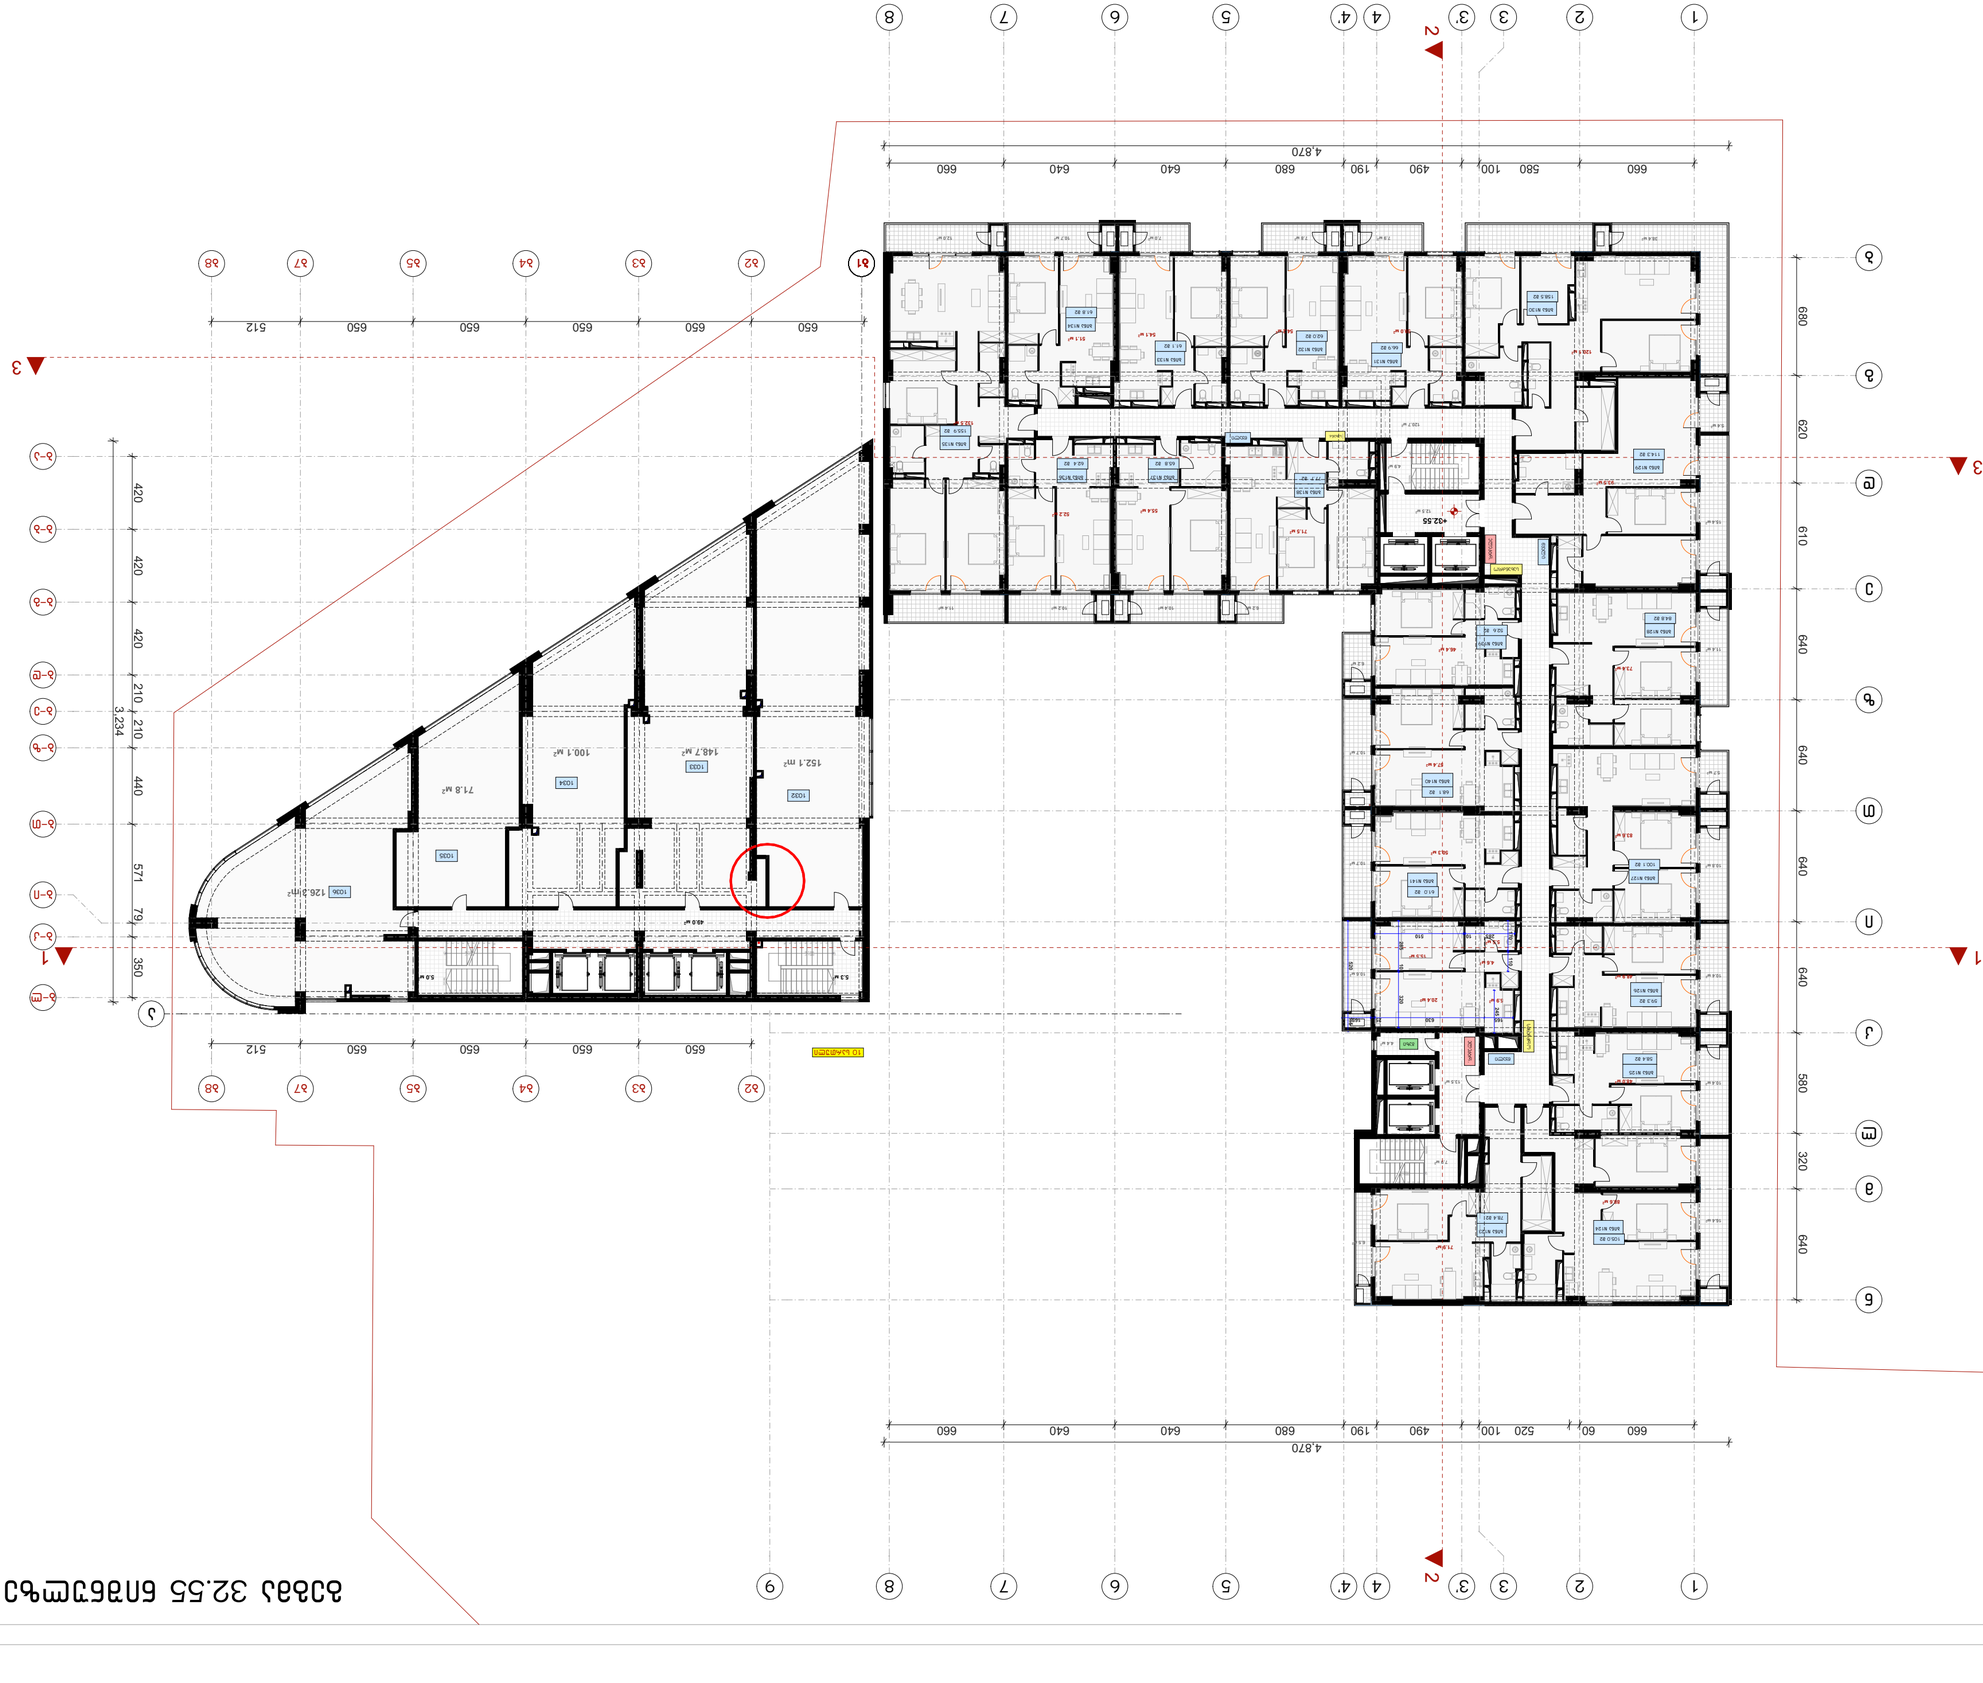















გეგმა 35.85 ნიშნულზე

ფორმატი	ტაქვეთა №	ფაილის სახელი
ა-1	–	–

შენიშვნები

კ2 სანგარიშო კროკები

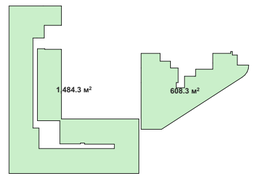

ექსპლიკაცია:

"ა" ბლოკის "ა" კორპუსი	
საცხოვრებელი	1365.0 მ²
საზაფხულო	252.6 მ²
სადარბაზო	163.9 მ²

"ა" ბლოკის "ბ" კორპუსი	
საცხოვრებელი	510.9 მ²
საზაფხულო	89.4 მ²
სადარბაზო	66.9 მ²
დამხმარე	16.6 მ²

დამკვეთი:

ი.ბ.ა ოლიმპიური ვარსკვლავი
205176628

სს "ნიუ დეველოპმენტი"
405375277

ქ. თბილისში ქ. შარტავას 43-ში
ს.კ 01.10.13.015.069
შეთანხმებული პროექტის კორექტირება

არქიტექტურა

თანამდებობა	გვარი, ხელმოწერა
მთ. არქიტექტ.	ი. მირცხულava
თანაავტორი	თ. ანდღულაძე

ნახაზი

მასშტაბი 1:250, 1:1573.05

თარიღი 20/09/2020

სტადია	ფურცლები	ფურცელი
პროექტი	–	–

"ა" ბლოკის "ა" კორპუსი

"ა" ბლოკის "ბ" კორპუსი

გეგმა 39.15 ნიშნულზე



ფორმატი	ტაკეთა №	ფაილის სახელი
ა-1	–	–

შენიშვნები

კ2 სანგარიშო კროკები

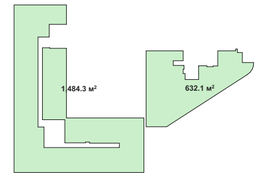

ექსპლიკაცია:

"ა" ბლოკის "ა" კორპუსი	
საცხოვრებელი	1362.8 მ²
საზაფხულო	252.6 მ²
სადარბაზო	163.9 მ²

"ა" ბლოკის "ბ" კორპუსი	
საცხოვრებელი	541.4 მ²
საზაფხულო	89.0 მ²
სადარბაზო	53.8 მ²

დამკვეთი:

ი.ბ.ა ოლიმპიური ვარსკვლავი
205176628

სს "ნიუ დეველოპმენტ"
405375277

ქ. თბილისში ქ. შარტავას 43-ში
ს.კ 01.10.13.015.069
შეთანხმებული პროექტის კორექტირება

არქიტექტურა

თანამდებობა	გვარი, ხელმოწერა
მთ. არქიტექტორ.	ი. მირცხულავა
თანაავტორი	თ. ანდღულაძე

ნახაზი

მასშტაბი
1:250, 1:1573.05

თარიღი 20/09/2020

სტადია	ფურცლები	ფურცელი
პროექტი	–	–

გეგმა 42.45 ნიშნულზე



"ა" ბლოკის "ა" კორპუსი

"ა" ბლოკის "ბ" კორპუსი

ფორმატი	დაკვეთა №	ფაილის სახელი
ა-1	–	–

შენიშვნები

კ2 სანგარიშო კროკები

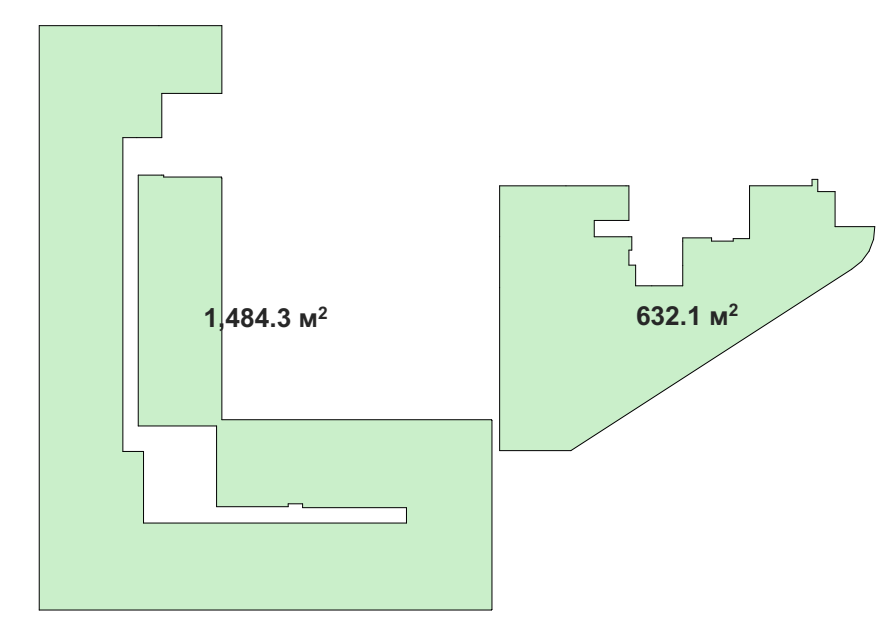

ექსპლიკაცია:	
"ა" ბლოკის "ა" კორპუსი	
საცხოვრებელი	1365.0 მ²
საზაფხულო	252.6 მ²
სადარბაზო	163.9 მ²
"ა" ბლოკის "ბ" კორპუსი	
საცხოვრებელი	527.5 მ²
საზაფხულო	87.9 მ²
სადარბაზო	63.8 მ²

დამკვეთი:

ი.ბ.ა ოლიმპიური ვარსკვლავი
205176628

სს "ნიუ დეველოპმენტი"
405375277

ქ. თბილისში ჟ. შარტავას 43-ში
ს.კ 01.10.13.015.069
შეთანხმებული პროექტის კორექტირება

არქიტექტურა

თანამდებობა	გვარი	ხელმოწერა
მთ. არქიტექტექტ.	ი. მირცხულავა	
თანაავტორი	თ. ანდღულაძე	

ნახაზი

მასშტაბი 1:250, 1:1573.05

თარიღი 20/09/2020

სტადია	ფურცლები	ფურცელი
პროექტი	–	–

გეგმა 45.75 ნიშნულზე



"ა" ბლოკის "ა" კორპუსი

"ა" ბლოკის "ბ" კორპუსი

ფორმატი	ტაკეთა №	ფაილის სახელი
ა-1	–	–

შენიშვნები

კ2 სანგარიშო კროკები

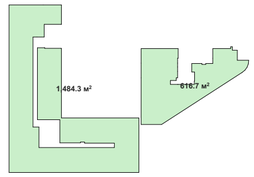

ექსპლიკაცია:

"ა" ბლოკის "ა" კორპუსი	
საცხოვრებელი	1362.8 მ²
საზაფხულო	252.6 მ²
სადარბაზო	163.9 მ²

"ა" ბლოკის "ბ" კორპუსი	
საცხოვრებელი	517.5 მ²
საზაფხულო	87.7 მ²
სადარბაზო	78.8 მ²

დამკვეთი:

ი.ბ.ა ოლიმპიური ვარსკვლავი
205176628

სს "ნიუ დეველოპმენტი"
405375277

ქ. თბილისში ქ. შარტავას 43-ში
ს.კ 01.10.13.015.069
შეთანხმებული პროექტის კორექტირება

არქიტექტურა

თანამდებობა	გვარი, ხელმოწერა
მთ. არქიტექტორი	ი. მირცხულავა
თანაავტორი	თ. ანდღულაძე

ნახაზი

მასშტაბი
1:250, 1:1573.05

თარიღი 20/09/2020

სტადია	ფურცლები	ფურცელი
პროექტი	–	–

გეგმა 49.05 ნიშნულზე

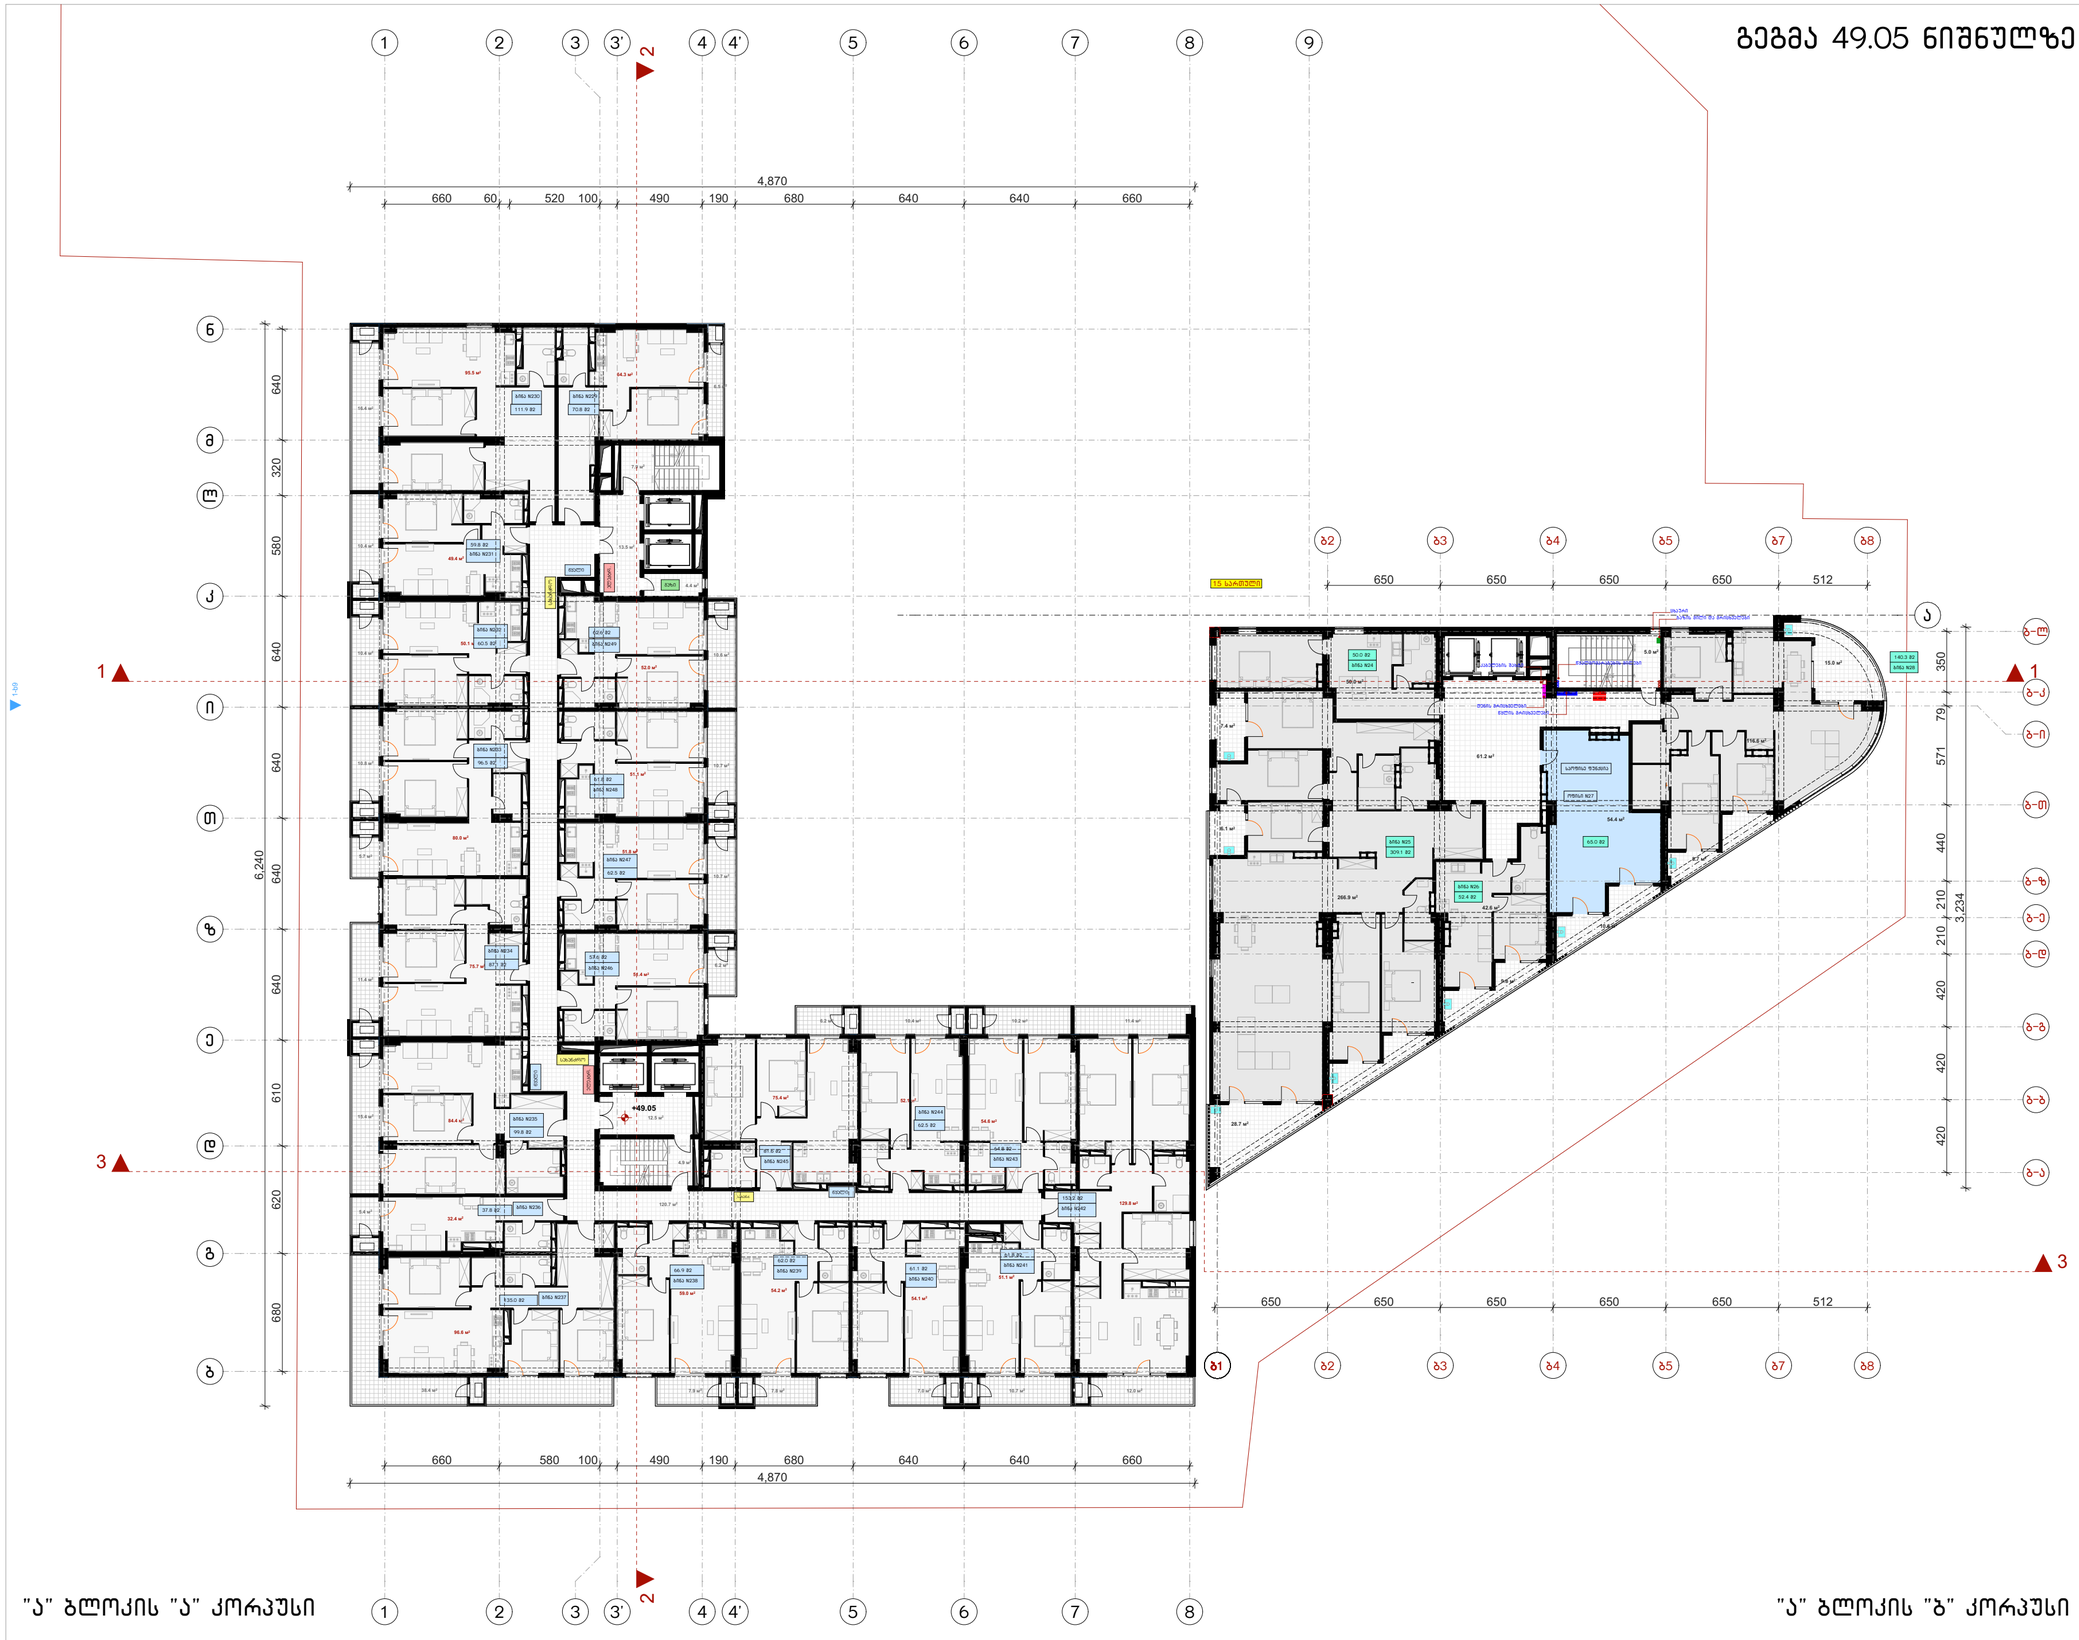

ფორმატი	ტაკეთა №	ფაილის სახელი
ა-1	–	–

შენიშვნები

კ2 სანგარიშო კროკები

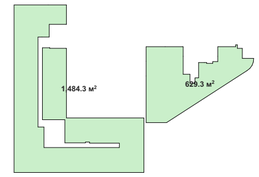

ექსპლიკაცია:

"ა" ბლოკის "ა" კორპუსი	
საცხოვრებელი	1365.0 მ²
საზაფხულო	252.6 მ²
სადარბაზო	163.9 მ²

"ა" ბლოკის "ბ" კორპუსი	
საცხოვრებელი	476.1 მ²
საზაფხულო	86.3 მ²
სადარბაზო	66.2 მ²
საოფისე	54.4 მ²

დამკვეთი:

ი.მ.ა ოლიმპიური ვარსკვლავი
205176628

სს "ნიუ დეველოპმენტ"
405375277

ქ. თბილისში ქ. შარტავას 43-ში
ს.კ 01.10.13.015.069
შეთანხმებული პროექტის კორექტირება

არქიტექტურა

თანამდებობა	გვარი, ხელმოწერა
მთ. არქიტექტორ.	ი. მირცხულავა
თანაავტორი	თ. ანდღულაძე

ნახაზი

მასშტაბი
1:250, 1:1573.05

თარიღი 20/09/2020

სტადია	ფურცლები	ფურცელი
პროექტი	–	–

გეგმა 52.35 ნიშნულზე



ფორმატი	ტაკეთა №	ფაილის სახელი
ა-1	–	–

შენიშვნები

კ2 სანგარიშო კროკები

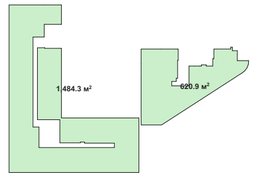

ექსპლიკაცია:

"ა" ბლოკის "ა" კორპუსი	
საცხოვრებელი	1369.5 მ²
საზაფხულო	252.6 მ²
სადარბაზო	163.9 მ²

"ა" ბლოკის "ბ" კორპუსი	
საცხოვრებელი	521.1 მ²
საზაფხულო	87.5 მ²
სადარბაზო	75.3 მ²

დამკვეთი:

205176628

სს "ნიუ დეველოპმენტ"
405375277

ქ. თბილისში ქ. შარტავას 43-ში
ს.კ 01.10.13.015.069
შეთანხმებული პროექტის კორექტირება

არქიტექტურა

თანამდებობა	გვარი, ხელმოწერა
მთ. არქიტექტორ.	ი. მირცხულავა
თანაავტორი	თ. ანდღულაძე

ნახაზი

მასშტაბი
1:250, 1:1573.05

თარიღი 20/09/2020

სტადია	ფურცლები	ფურცელი
პროექტი	–	–

გეგმა 55.65 ნიშნულზე



ფორმატი	ტაკეთა №	ფაილის სახელი
ა-1	–	–

შენიშვნები

კ2 სანგარიშო კროკები

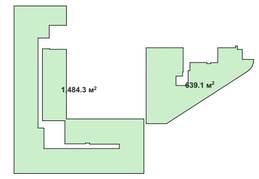

ექსპლიკაცია:

"ა" ბლოკის "ა" კორპუსი	
საცხოვრებელი	1368.5 მ²
საზაფხულო	252.6 მ²
სადარბაზო	163.9 მ²
"ა" ბლოკის "ბ" კორპუსი	
საცხოვრებელი	287.6 მ²
საზაფხულო	87.4 მ²
სადარბაზო	56.8 მ²
საოფისე	244.3 მ²

დამკვეთი:

ი.ბ.ა ოლიმპიური ვარსკვლავი
205176628

სს "ნიუ დეველოპმენტ"
405375277

ქ. თბილისში ქ. შარტავას 43-ში
ს.კ 01.10.13.015.069
შეთანხმებული პროექტის კორექტირება

არქიტექტურა

თანამდებობა	გვარი, ხელმოწერა
მთ. არქიტექტ.	ი. მირცხულავა
თანაავტორი	თ. ანდღულაძე

ნახაზი

მასშტაბი
1:250, 1:1573.05

თარიღი 20/09/2020

სტადია	ფურცლები	ფურცელი
პროექტი	–	–

გეგმა 58.95 ნიშნულზე



ფორმატი	ტაკეთა №	ფაილის სახელი
ა-1	–	–

შენიშვნები

კ2 სანგარიშო კროკები

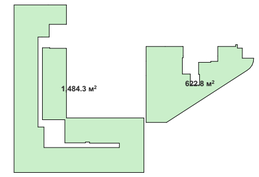

ექსპლიკაცია:

"ა" ბლოკის "ა" კორპუსი	
საცხოვრებელი	1368.6 მ²
საზაფხულო	252.6 მ²
სადარბაზო	163.9 მ²
"ა" ბლოკის "ბ" კორპუსი	
საცხოვრებელი	522.1 მ²
საზაფხულო	87.4 მ²
სადარბაზო	72.7 მ²

დამკვეთი:

205176628

სს "ნიუ დეველოპმენტ"
405375277

ქ. თბილისში ქ. შარტავას 43-ში
ს.კ 01.10.13.015.069
შეთანხმებული პროექტის კორექტირება

არქიტექტურა

თანამდებობა	გვარი, ხელმოწერა
მთ. არქიტექტორ.	ი. მირსხულავა
თანაავტორი	თ. ანდღულაძე

ნახაზი

მასშტაბი
1:250, 1:1573.05

თარიღი 20/09/2020

სტადია	ფურცლები	ფურცელი
პროექტი	–	–

გეგმა 62.25 ნიშნულზე



"ა" ბლოკის "ა" კორპუსი

"ა" ბლოკის "ბ" კორპუსი

ფორმატი	ტაკეთა №	ფაილის სახელი
ა-1	–	–

შენიშვნები

კ2 სანგარიშო კროკები

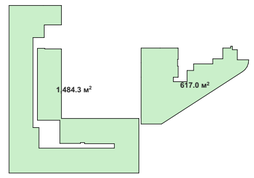

ექსპლიკაცია:

"ა" ბლოკის "ა" კორპუსი	
საცხოვრებელი	1370.5 მ²
საზაფხულო	252.6 მ²
სადარბაზო	163.9 მ²
"ა" ბლოკის "ბ" კორპუსი	
საცხოვრებელი	515.4 მ²
საზაფხულო	87.9 მ²
სადარბაზო	76.7 მ²

დამკვეთი:

ი.ბ.ა ოლიმპიური ვარსკვლავი
205176628

სს "ნიუ დეველოპმენტ"
405375277

ქ. თბილისში ქ. შარტავას 43-ში
ს.კ 01.10.13.015.069
შეთანხმებული პროექტის კორექტირება

არქიტექტურა

თანამდებობა	გვარი, ხელმოწერა
მთ. არქიტექტ.	ი. მირცხულava
თანაავტორი	თ. ანდღულაძე

ნახაზი

მასშტაბი
1:250, 1:1573.05

თარიღი 20/09/2020

სტადია	ფურცლები	ფურცელი
პროექტი	–	–

გეგმა 65.55 ნიშნულზე



"ა" ბლოკის "ა" კორპუსი

"ა" ბლოკის "ბ" კორპუსი

პროგრამა	ტაკვეთა №	ფაილის სახელი
ა-1	–	–

შენიშვნები

კ2 სანგარიშო კროკები

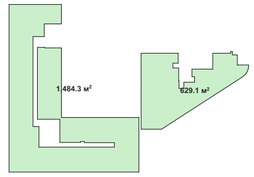

ექსპლიკაცია:

"ა" ბლოკის "ა" კორპუსი	
საცხოვრებელი	1366.4 მ²
საზაფხულო	252.6 მ²
სადარბაზო	163.9 მ²

"ა" ბლოკის "ბ" კორპუსი	
საცხოვრებელი	525.4 მ²
საზაფხულო	87.9 მ²
სადარბაზო	66.9 მ²

დამკვეთი:

ი.ბ.ა ოლიმპიური ვარსკვლავი
205176628

სს "ნიუ დეველოპმენტ"
405375277

ქ. თბილისში ქ. შარტავას 43-ში
ს.კ 01.10.13.015.069
შეთანხმებული პროექტის კორექტირება

არქიტექტურა

თანამდებობა	გვარი, ხელმოწერა
მთ. არქიტექტ.	ი. მირცხულავა
თანაავტორი	თ. ანდღულაძე

ნახაზი

მასშტაბი 1:250, 1:1573.05

თარიღი 20/09/2020

სტადია	ფურცლები	ფურცელი
პროექტი	–	–

გეგმა 68.85 ნიშნულზე

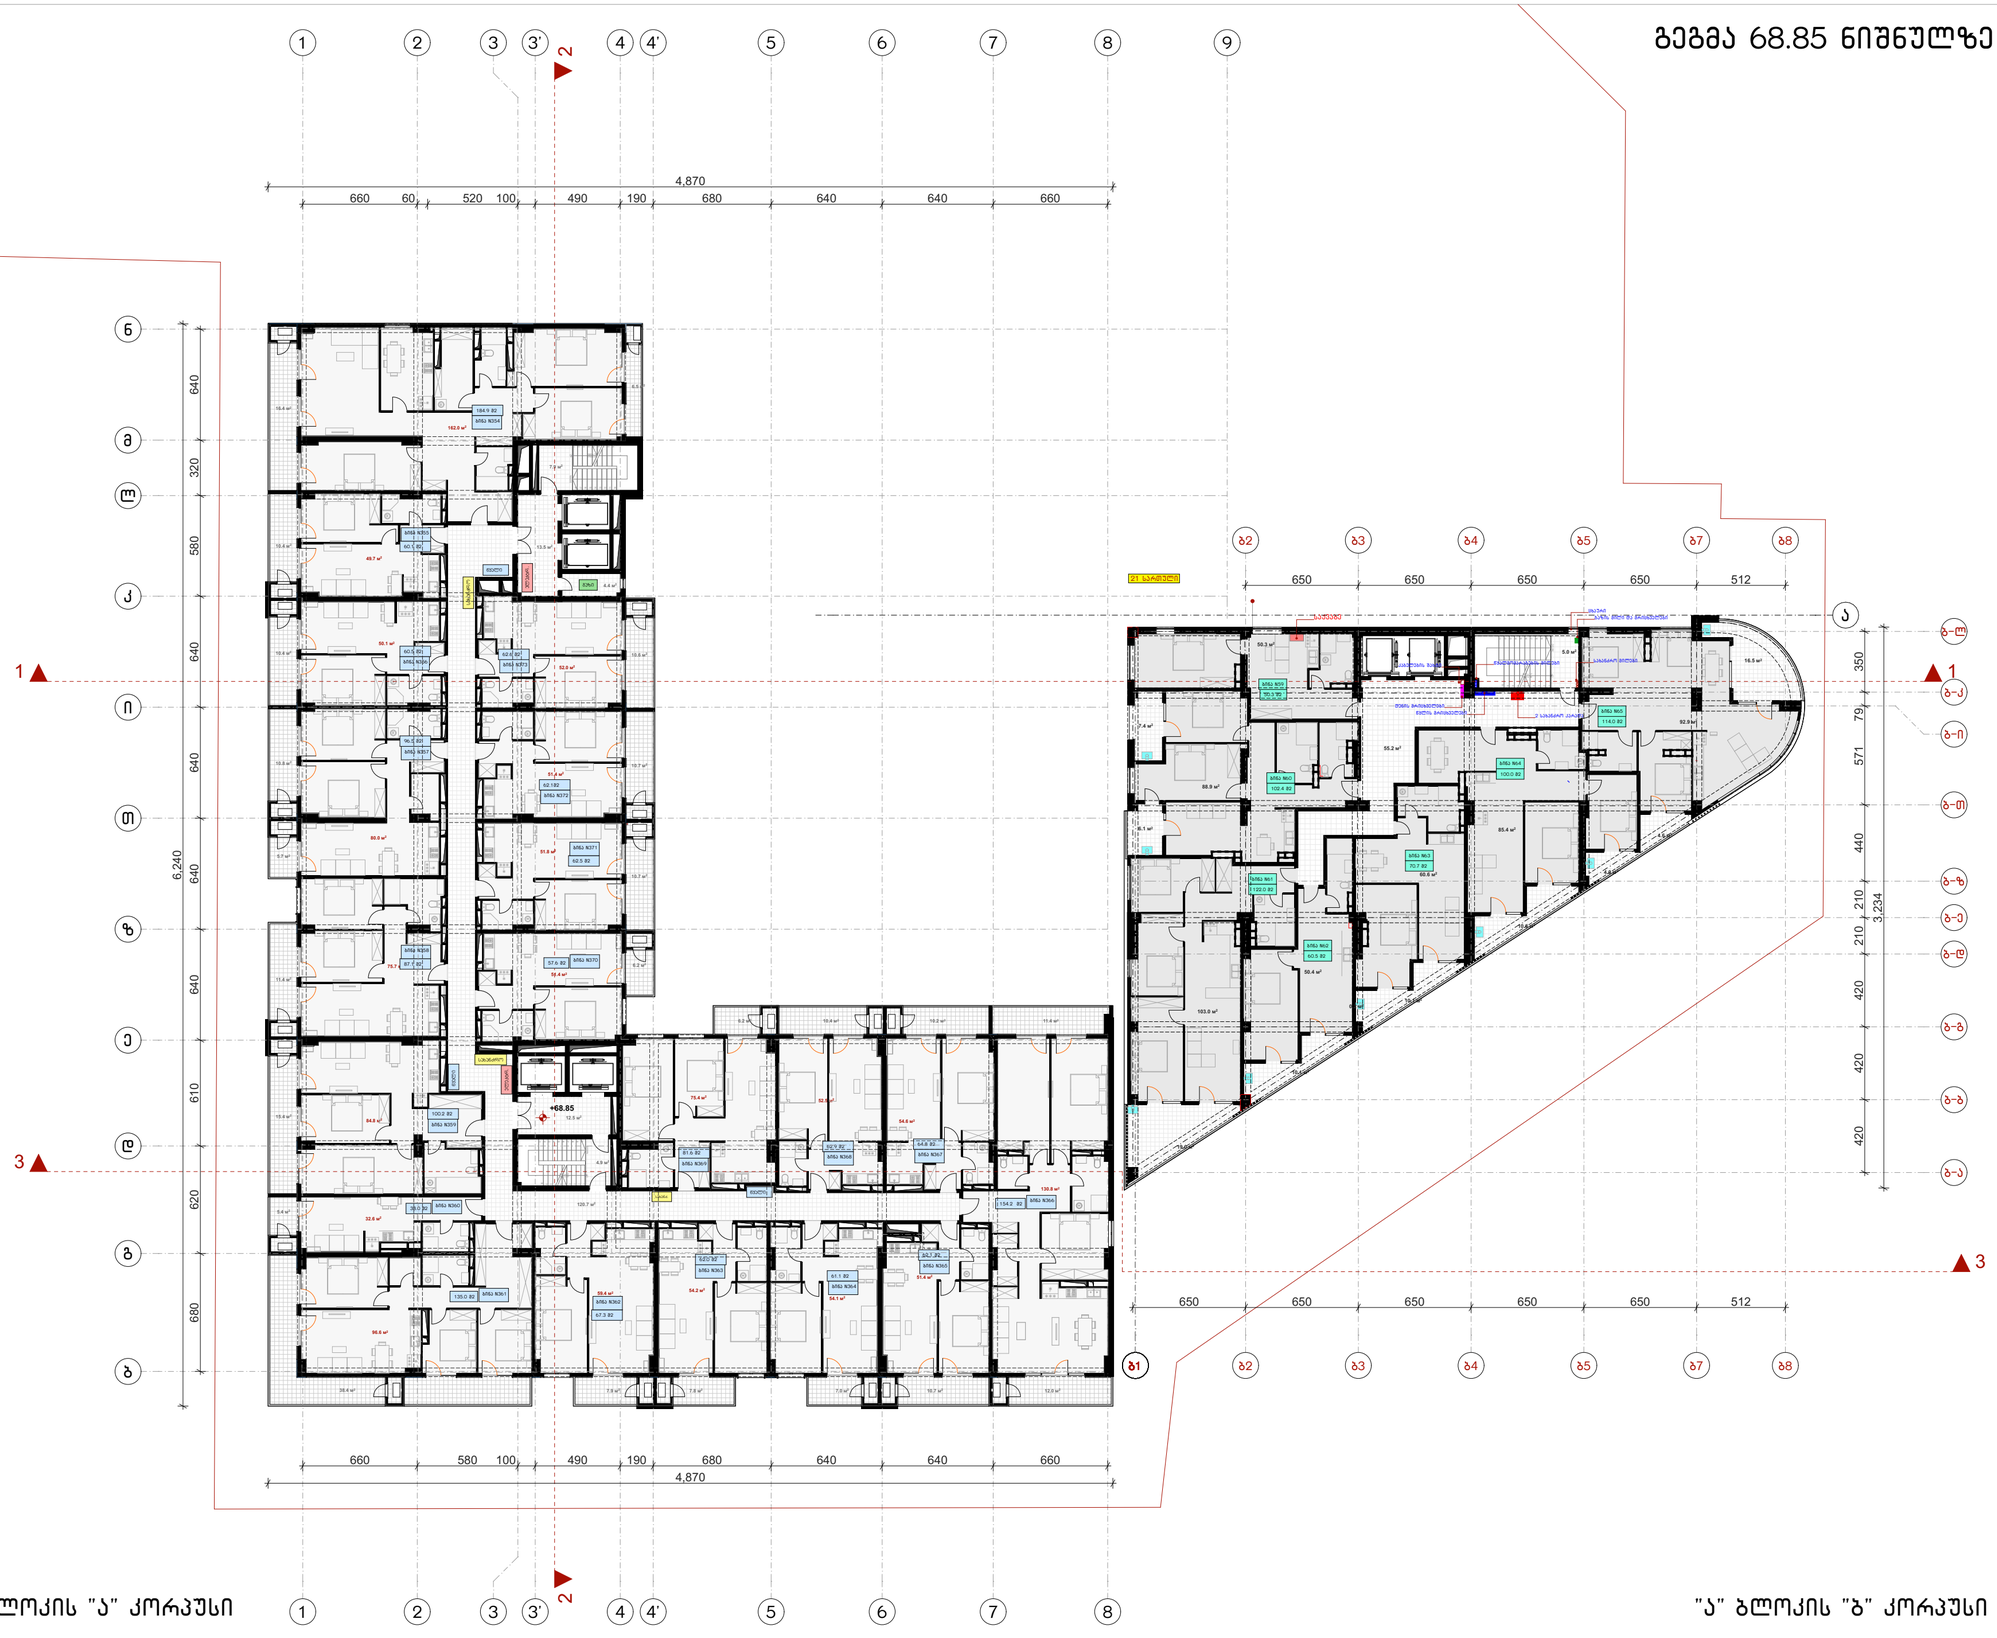

"ა" ბლოკის "ა" კორპუსი

"ა" ბლოკის "ბ" კორპუსი

ფორმატი	ტაკეთა №	ფაილის სახელი
ა-1	–	–

შენიშვნები

კ2 სანგარიშო კროკები

ექსპლიკაცია:

"ა" ბლოკის "ა" კორპუსი	
საცხოვრებელი	1370.5 მ²
საზაფხულო	252.6 მ²
სადარბაზო	163.9 მ²

"ა" ბლოკის "ბ" კორპუსი	
საცხოვრებელი	531.5 მ²
საზაფხულო	88.4 მ²
სადარბაზო	60.2 მ²

დამკვეთი:

ი.ბ.ა ოლიმპიური ვარსკვლავი
205176628

სს "ნიუ დეველოპმენტი"
405375277

ქ. თბილისში ქ. შარტავას 43-ში
ს.კ 01.10.13.015.069
შეთანხმებული პროექტის კორექტირება

არქიტექტურა

თანამდებობა	გვარი, ხელმოწერა
თანაავტორი	თ. ანდღულაძე

ნახაზი

მასშტაბი
1:250, 1:1573.05

თარიღი 20/09/2020

სტადია	ფურცლები	ფურცელი
პროექტი	–	–

გეგმა 72.15 ნიშნულზე



"ა" ბლოკის "ა" კორპუსი

"ა" ბლოკის "ბ" კორპუსი

ფორმატი	ტაკეთა №	ფაილის სახელი
ა-1	–	–

შენიშვნები

კ2 სანგარიშო კროკები

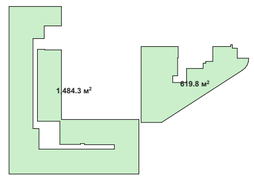

ექსპლიკაცია:

"ა" ბლოკის "ა" კორპუსი	
საცხოვრებელი	1373.9 მ²
საზაფხულო	252.6 მ²
სადარბაზო	163.9 მ²

"ა" ბლოკის "ბ" კორპუსი	
საცხოვრებელი	523.4 მ²
საზაფხულო	88.1 მ²
სადარბაზო	74.9 მ²

დამკვეთი:

ი.ბ.ა ოლიმპიური პარკსკვერი
205176628

სს "ნიუ დეველოპმენტი"
405375277

ქ. თბილისში ქ. შარტავას 43-ში
ს.კ 01.10.13.015.069
შეთანხმებული პროექტის კორექტირება

არქიტექტურა

თანამდებობა	გვარი, ხელმოწერა
მთ. არქიტექტორ.	ი. მირცხულავა
თანაავტორი	თ. ანდღულაძე

ნახაზი

მასშტაბი
1:250, 1:1573.05

თარიღი 20/09/2020

სტადია	ფურცლები	ფურცელი
პროექტი	–	–


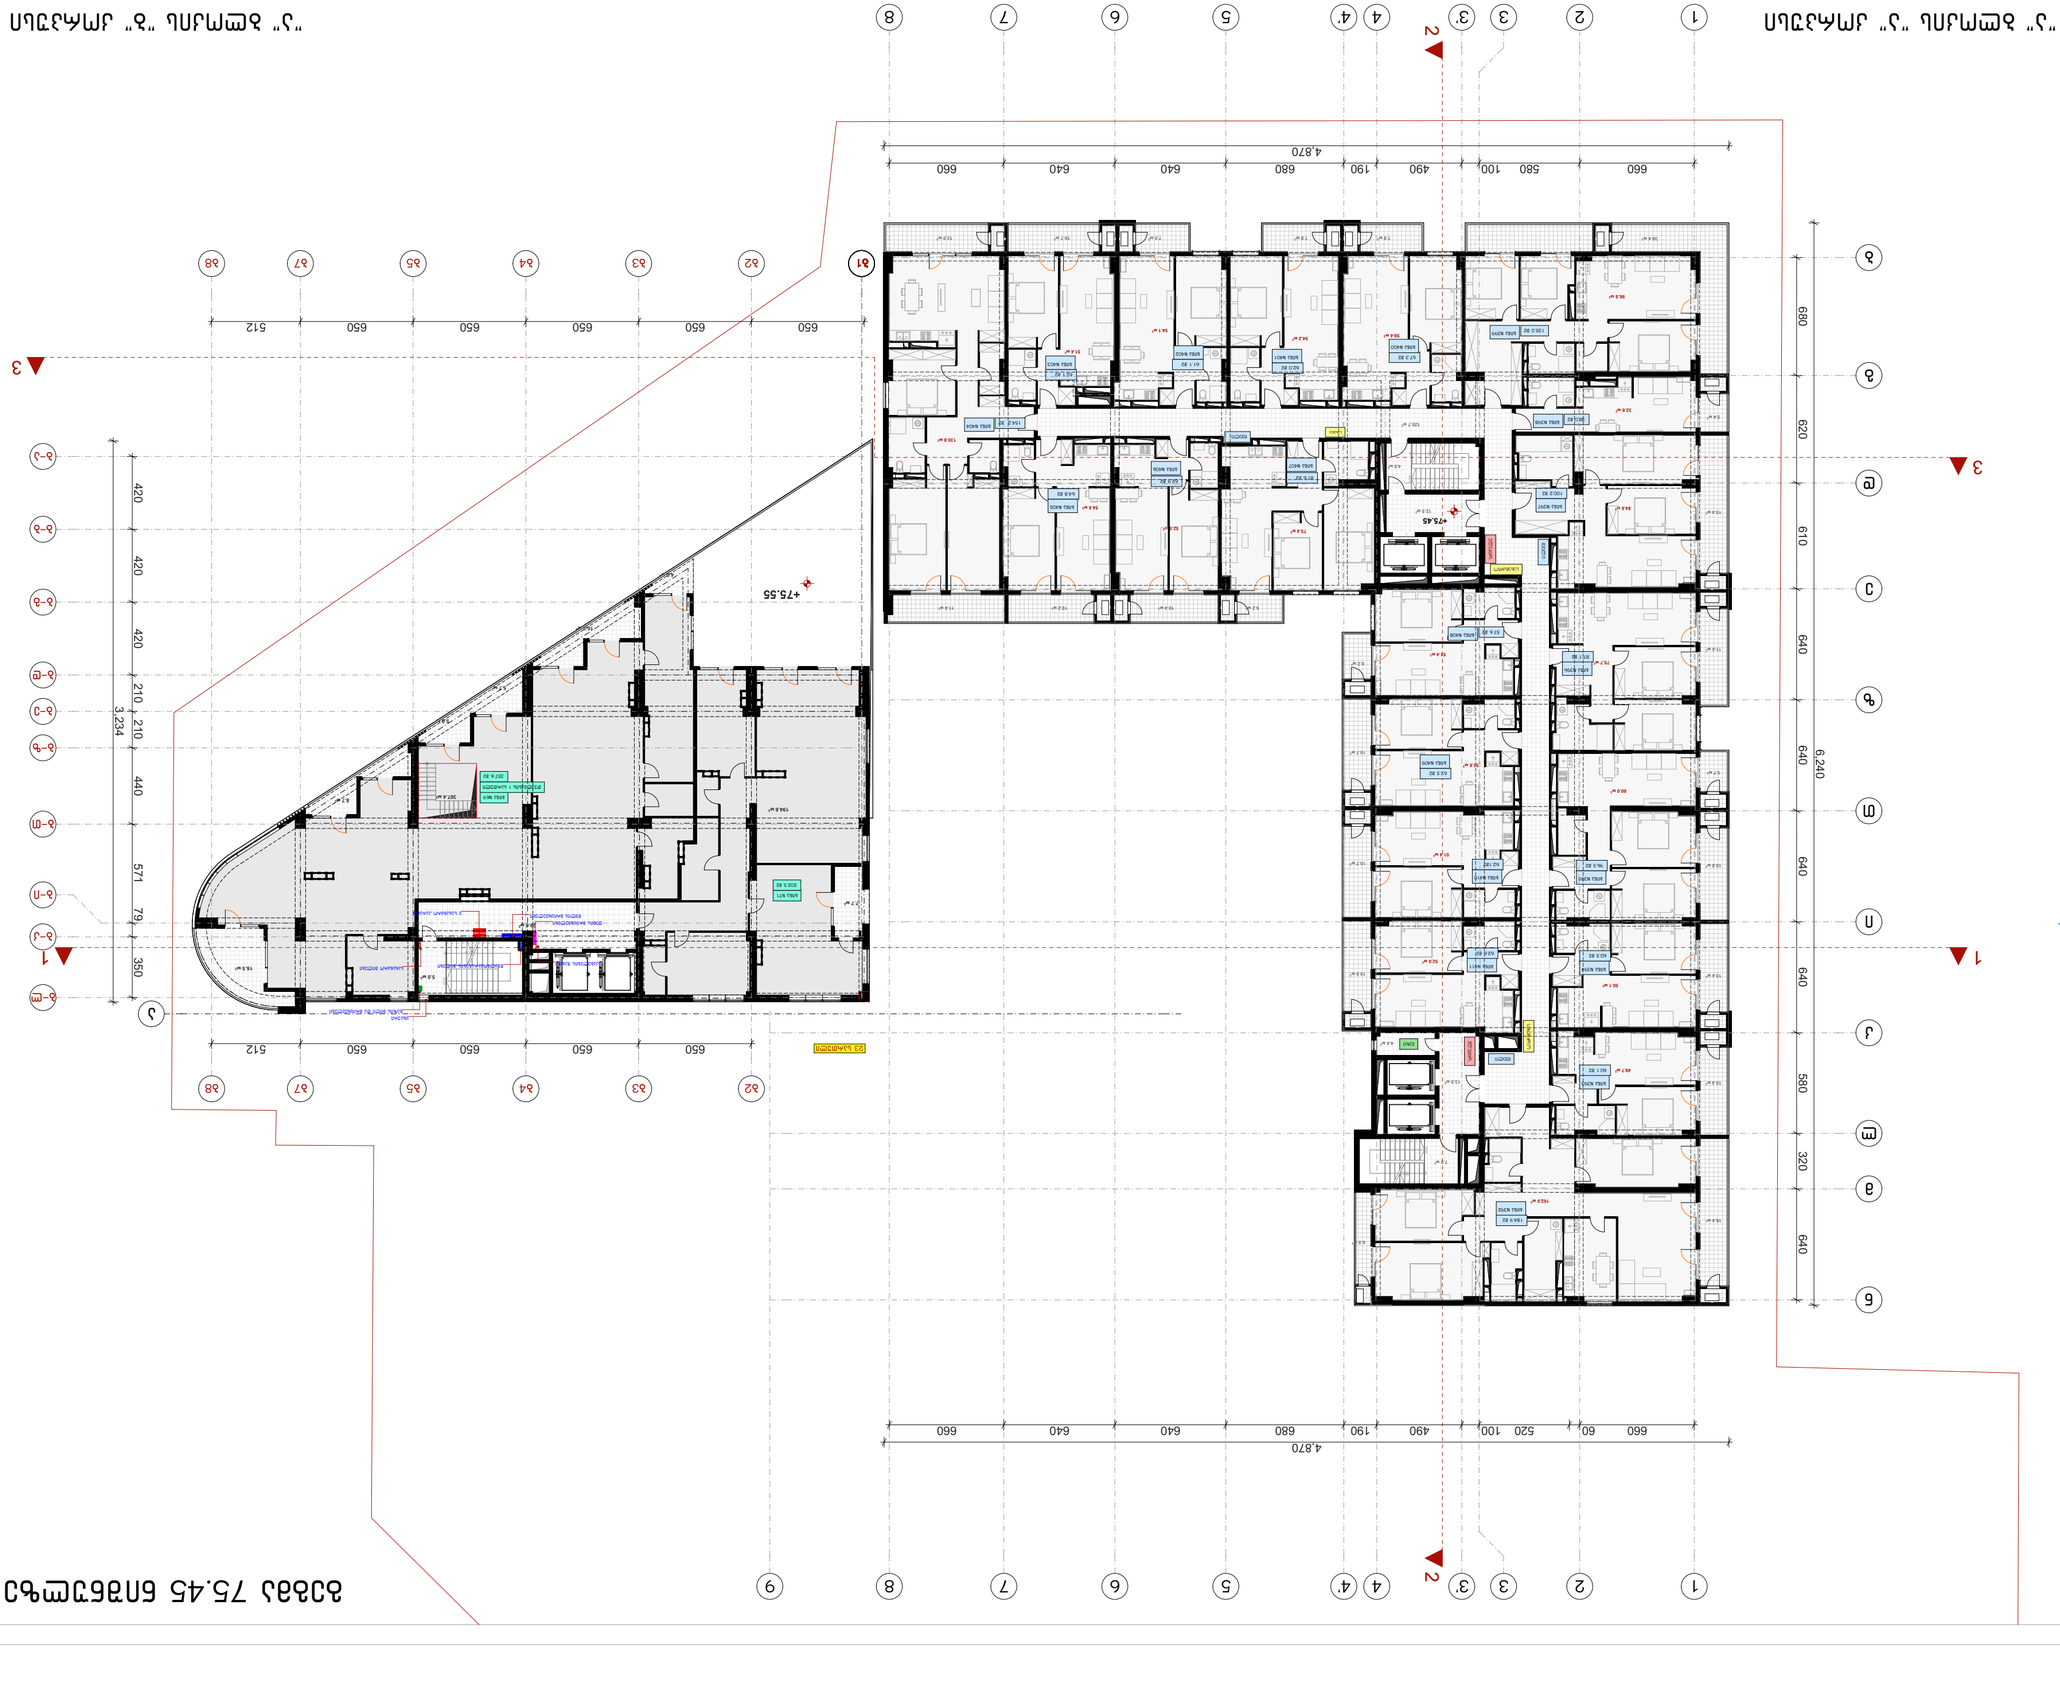











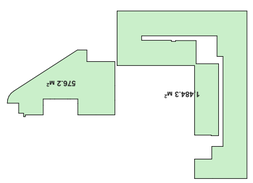






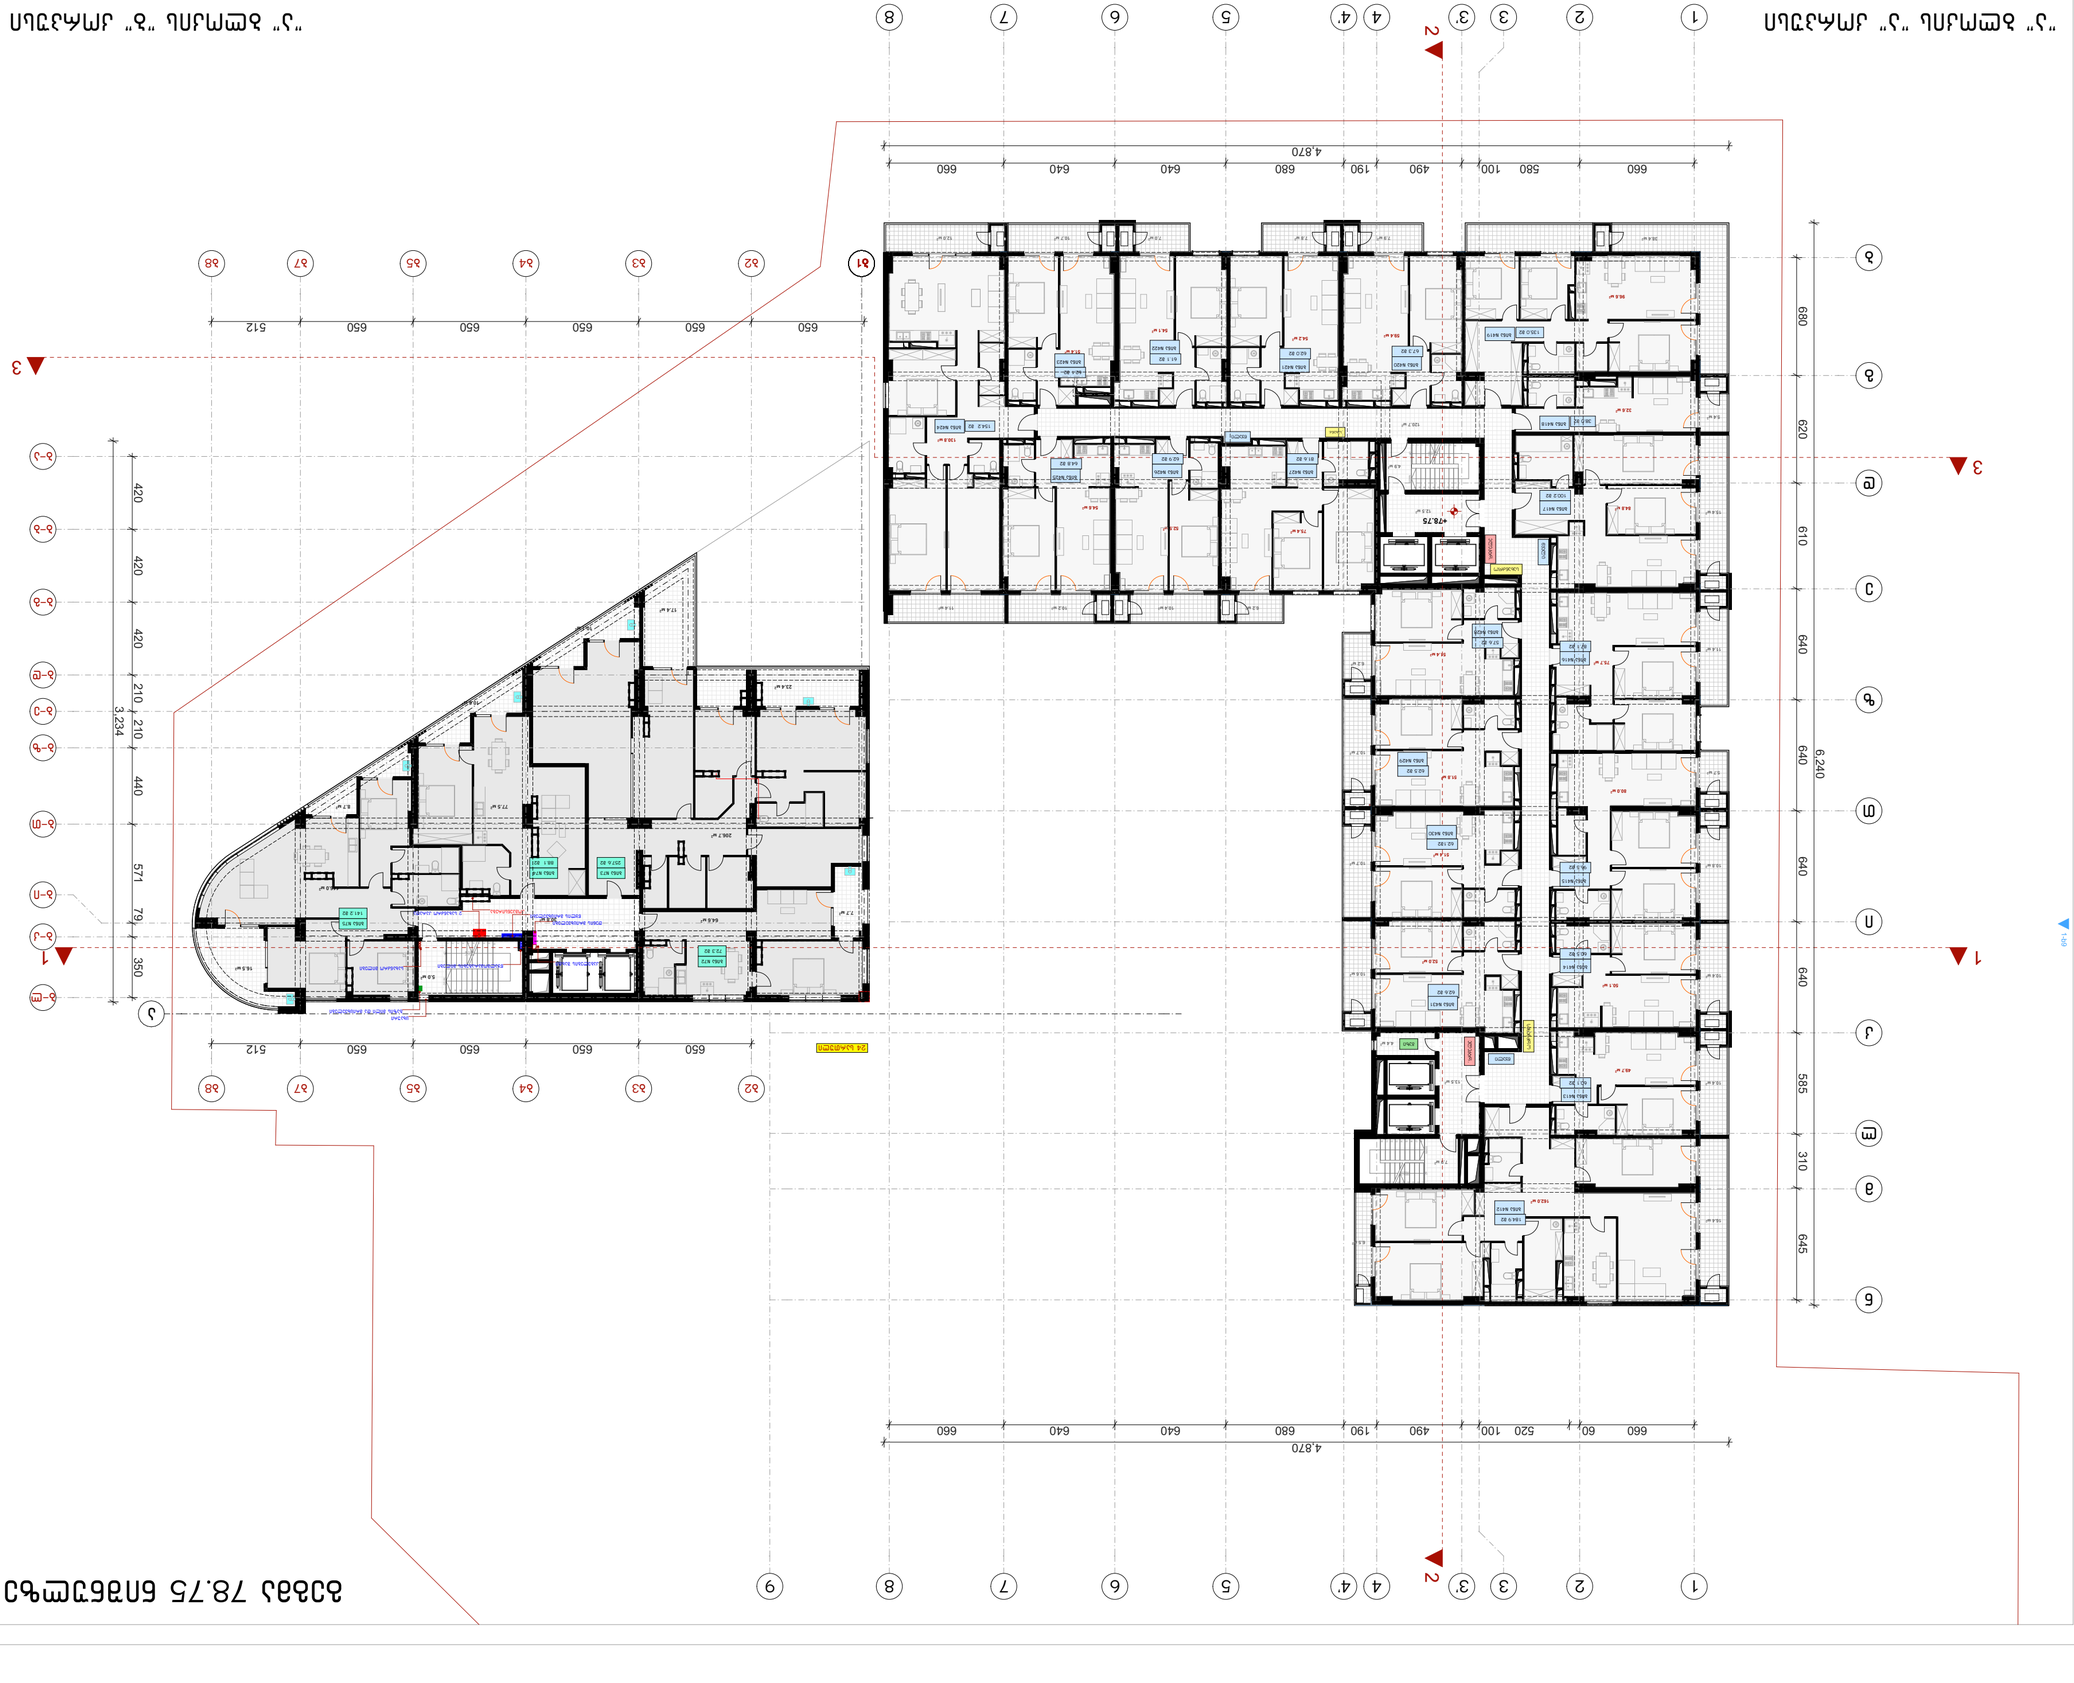




















გეგმა 82.05 ნიშნულზე

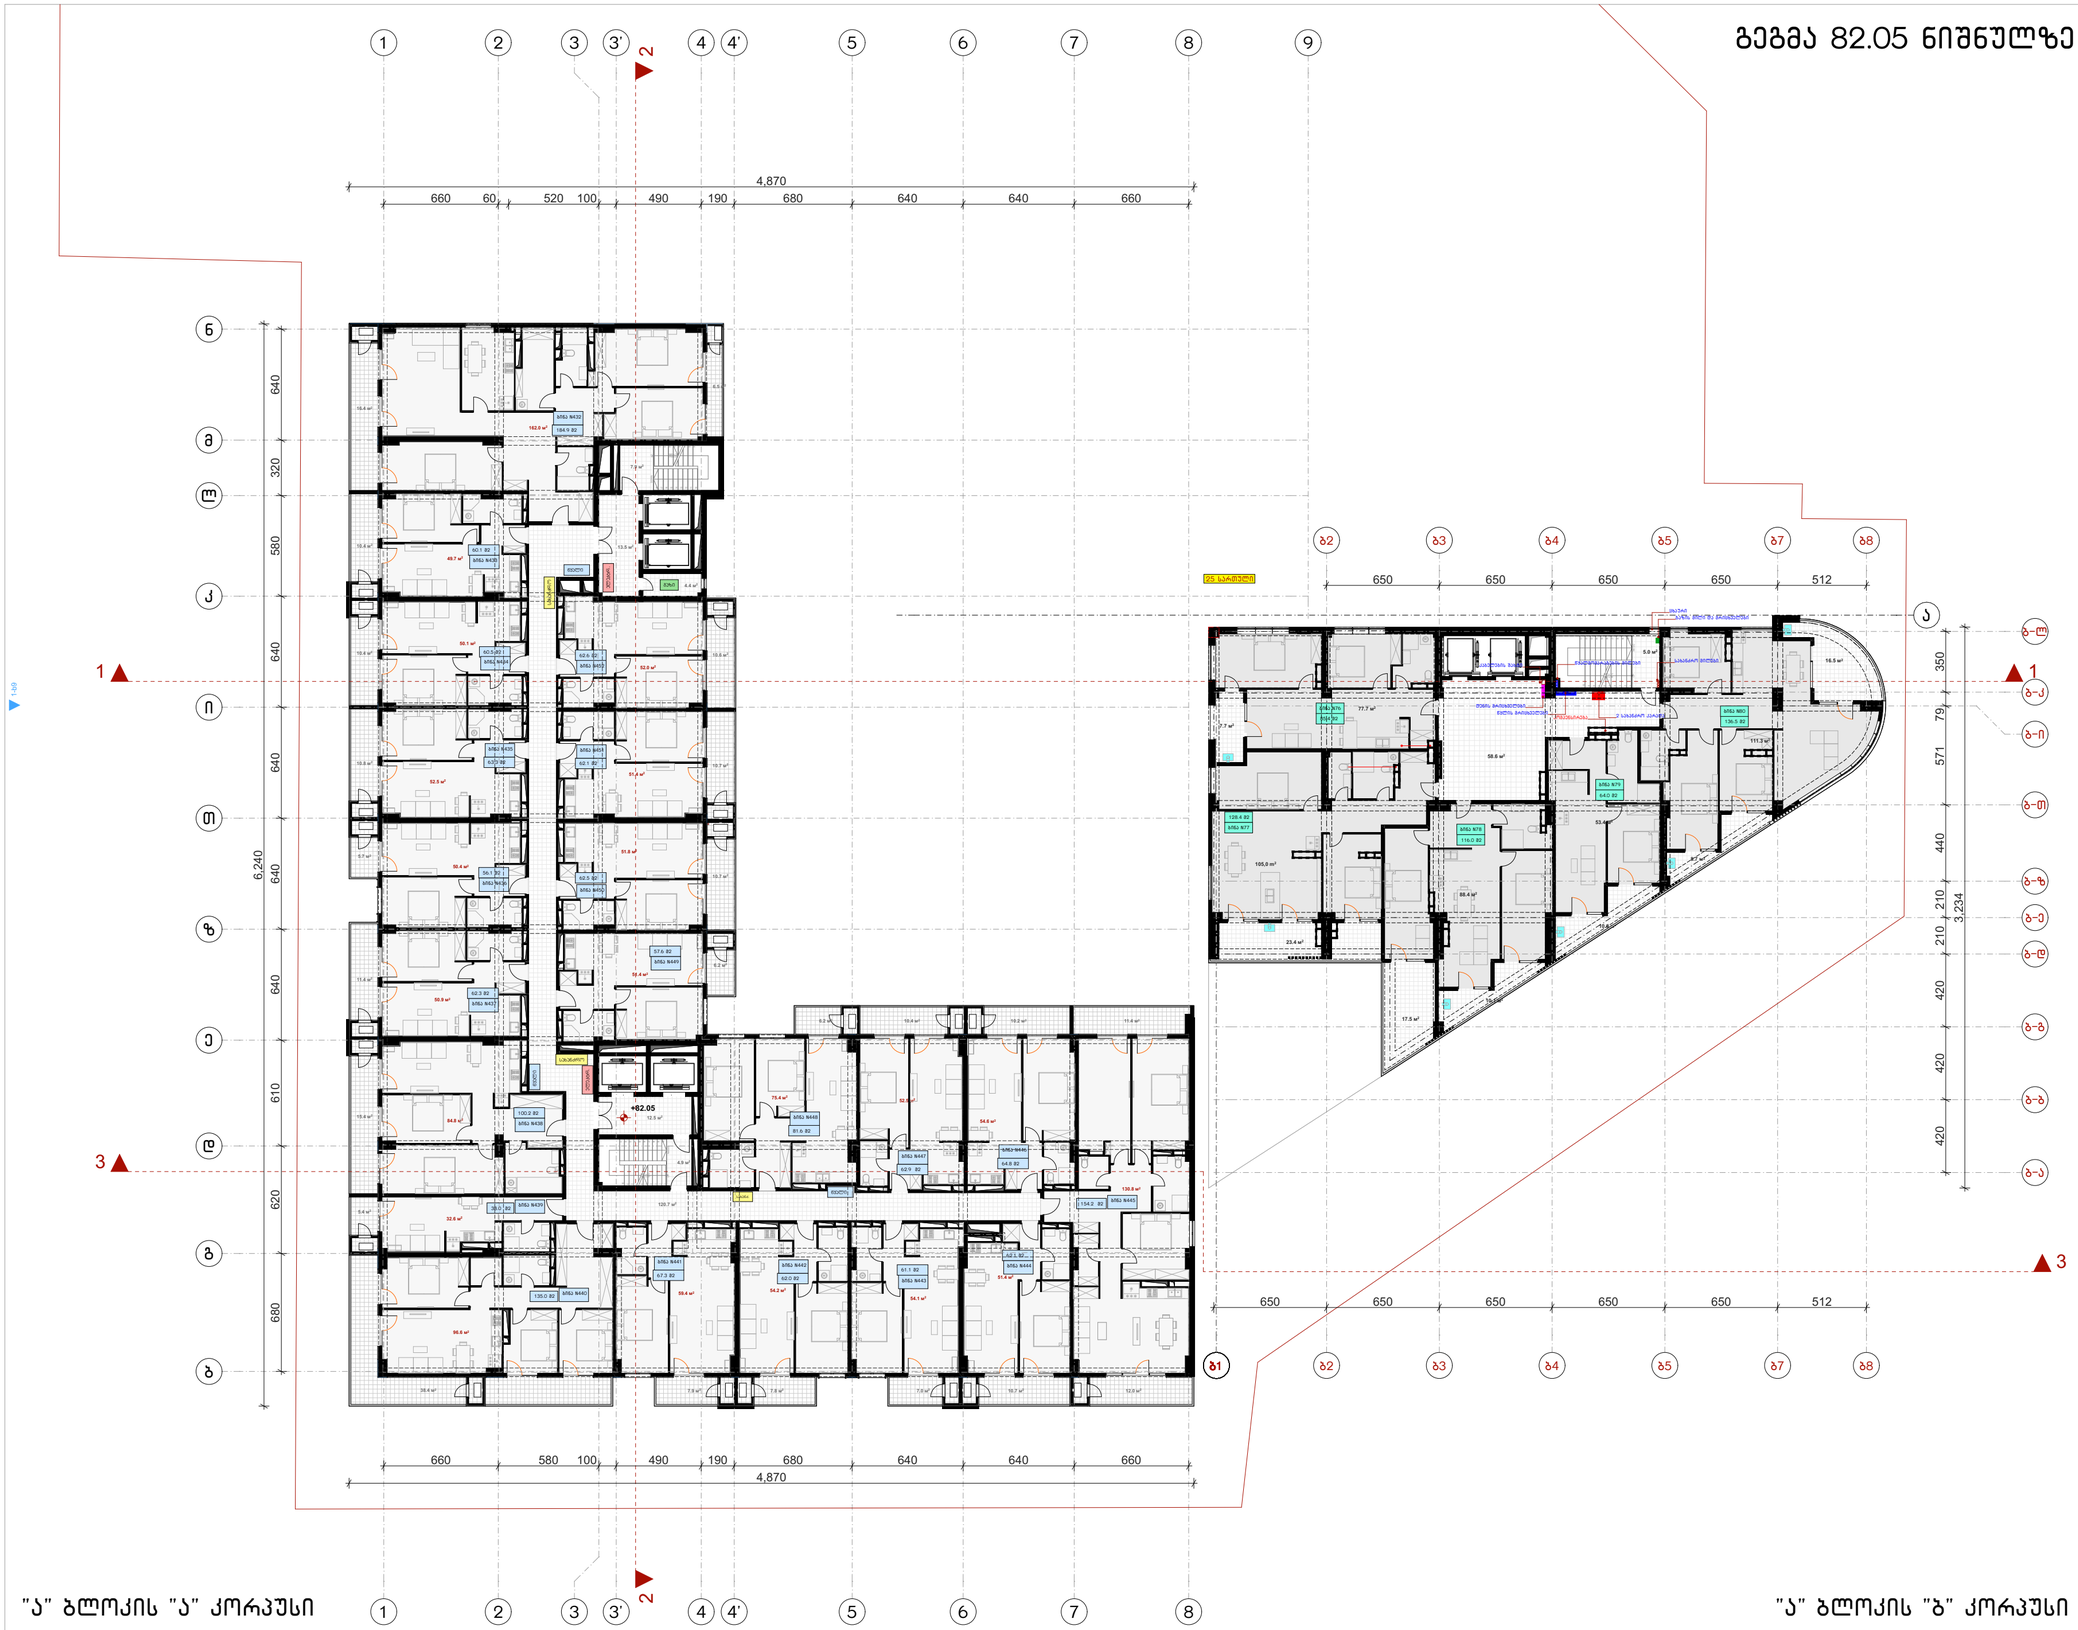

ფორმატი	ტაკეთა №	ფაილის სახელი
ა-1	–	–

შენიშვნები

კ2 სანგარიშო კროკები

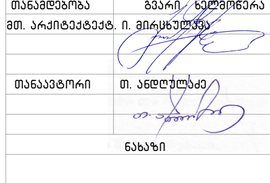

ექსპლიკაცია:

"ა" ბლოკის "ა" კორპუსი	
საცხოვრებელი	1368.6 მ²
საზაფხულო	252.6 მ²
სადარბაზო	163.9 მ²

"ა" ბლოკის "ბ" კორპუსი	
საცხოვრებელი	435.8 მ²
საზაფხულო	94.5 მ²
სადარბაზო	63.6 მ²

დამკვეთი:

ი.ბ.ა ოლიმპიური ვარსკვლავი
205176628

სს "ნიუ დეველოპმენტ"
405375277

ქ. თბილისში ქ. შარტავას 43-ში
ს.კ 01.10.13.015.069
შეთანხმებული პროექტის კორექტირება

არქიტექტურა

თანამდებობა	გვარი, ხელმოწერა
მთ. არქიტექტორი	ი. მირცხულავა
თანაავტორი	თ. ანდღულაძე

ნახაზი

მასშტაბი
1:250, 1:1573.05

თარიღი 20/09/2020

სტადია	ფურცლები	ფურცელი
პროექტი	–	–

გეგმა 85.35 ნიშნულზე

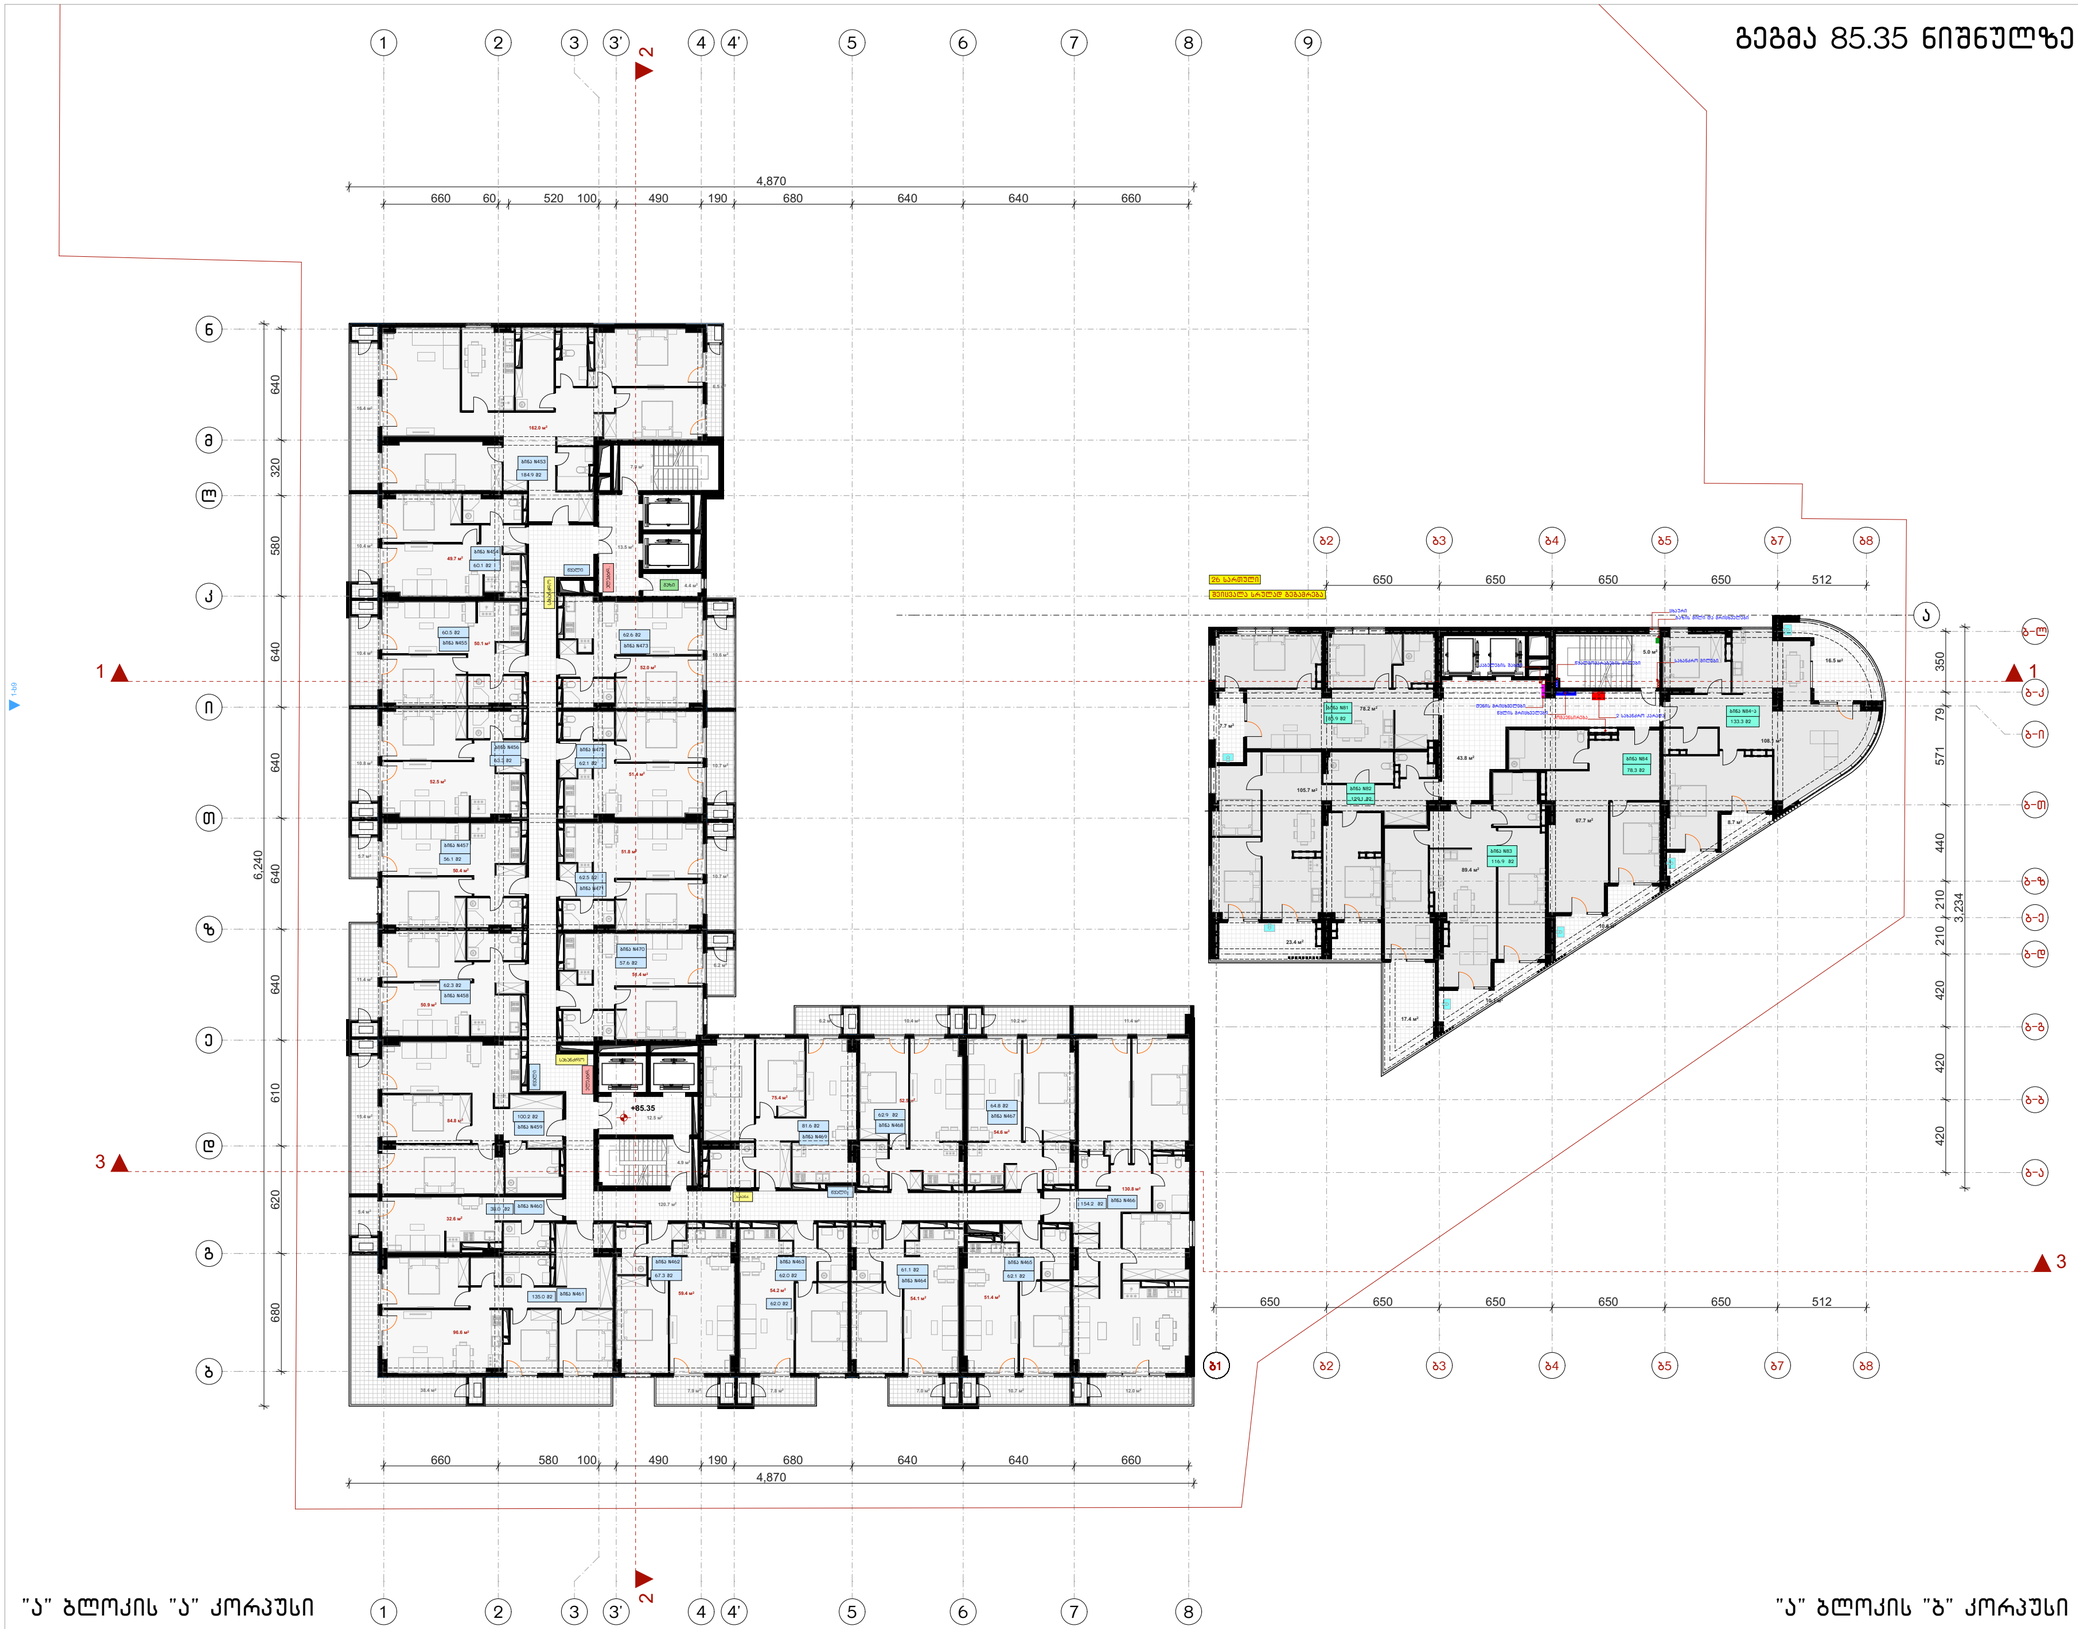

"ა" ბლოკის "ა" კორპუსი

"ა" ბლოკის "ბ" კორპუსი

ფორმატი	ტაკეთა №	ფაილის სახელი
ა-1	–	–

შენიშვნები

კ2 სანგარიშო კროკები

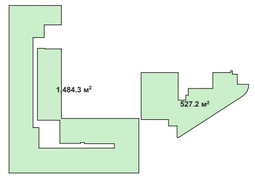

ექსპლიკაცია:

"ა" ბლოკის "ა" კორპუსი	
საცხოვრებელი	1368.6 მ²
საზაფხულო	252.6 მ²
სადარბაზო	163.9 მ²

"ა" ბლოკის "ბ" კორპუსი	
საცხოვრებელი	449.1 მ²
საზაფხულო	94.4 მ²
სადარბაზო	48.8 მ²

დამკვეთი:

ი.ბ.ა ოლიმპიური ვარსკვლავი
205176628

სს "ნიუ დეველოპმენტ"
405375277

ქ. თბილისში ქ. შარტავას 43-ში
ს.კ 01.10.13.015.069
შეთანხმებული პროექტის კორექტირება

არქიტექტურა

თანამდებობა	გვარი, ხელმოწერა
მთ. არქიტექტორ.	ი. მირცხულავა
თანაავტორი	თ. ანდღულაძე

ნახაზი

მასშტაბი 1:250, 1:1573.05

თარიღი 20/09/2020

სტადია	ფურცლები	ფურცელი
პროექტი	–	–

გეგმა 88.65 ნიშნულზე



"ა" ბლოკის "ა" კორპუსი

"ა" ბლოკის "ბ" კორპუსი

ფორმატი	ტაკეთა №	ფაილის სახელი
ა-1	–	–

შენიშვნები

კ2 სანგარიშო კროკები

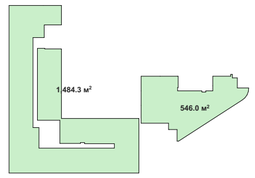

ექსპლიკაცია:

"ა" ბლოკის "ა" კორპუსი	
საცხოვრებელი	1370.5 მ²
საზაფხულო	252.6 მ²
სადარბაზო	163.9 მ²

"ა" ბლოკის "ბ" კორპუსი	
საცხოვრებელი	449.1 მ²
საზაფხულო	94.4 მ²
სადარბაზო	30.1 მ²

დამკვეთი:

ი.ბ.ა ოლიმპიური პარკკლავი
205176628

სს "ნიუ დეველოპმენტ"
405375277

ქ. თბილისში ქ. შარტავას 43-ში
ს.კ 01.10.13.015.069
შეთანხმებული პროექტის კორექტირება

არქიტექტურა

თანამდებობა	გვარი, ხელმოწერა
მთ. არქიტექტ.	ი. მირცხულავა
თანაავტორი	თ. ანდღულაძე

ნახაზი

მასშტაბი 1:250, 1:1573.05

თარიღი 20/09/2020

სტადია	ფურცლები	ფურცელი
პროექტი	–	–


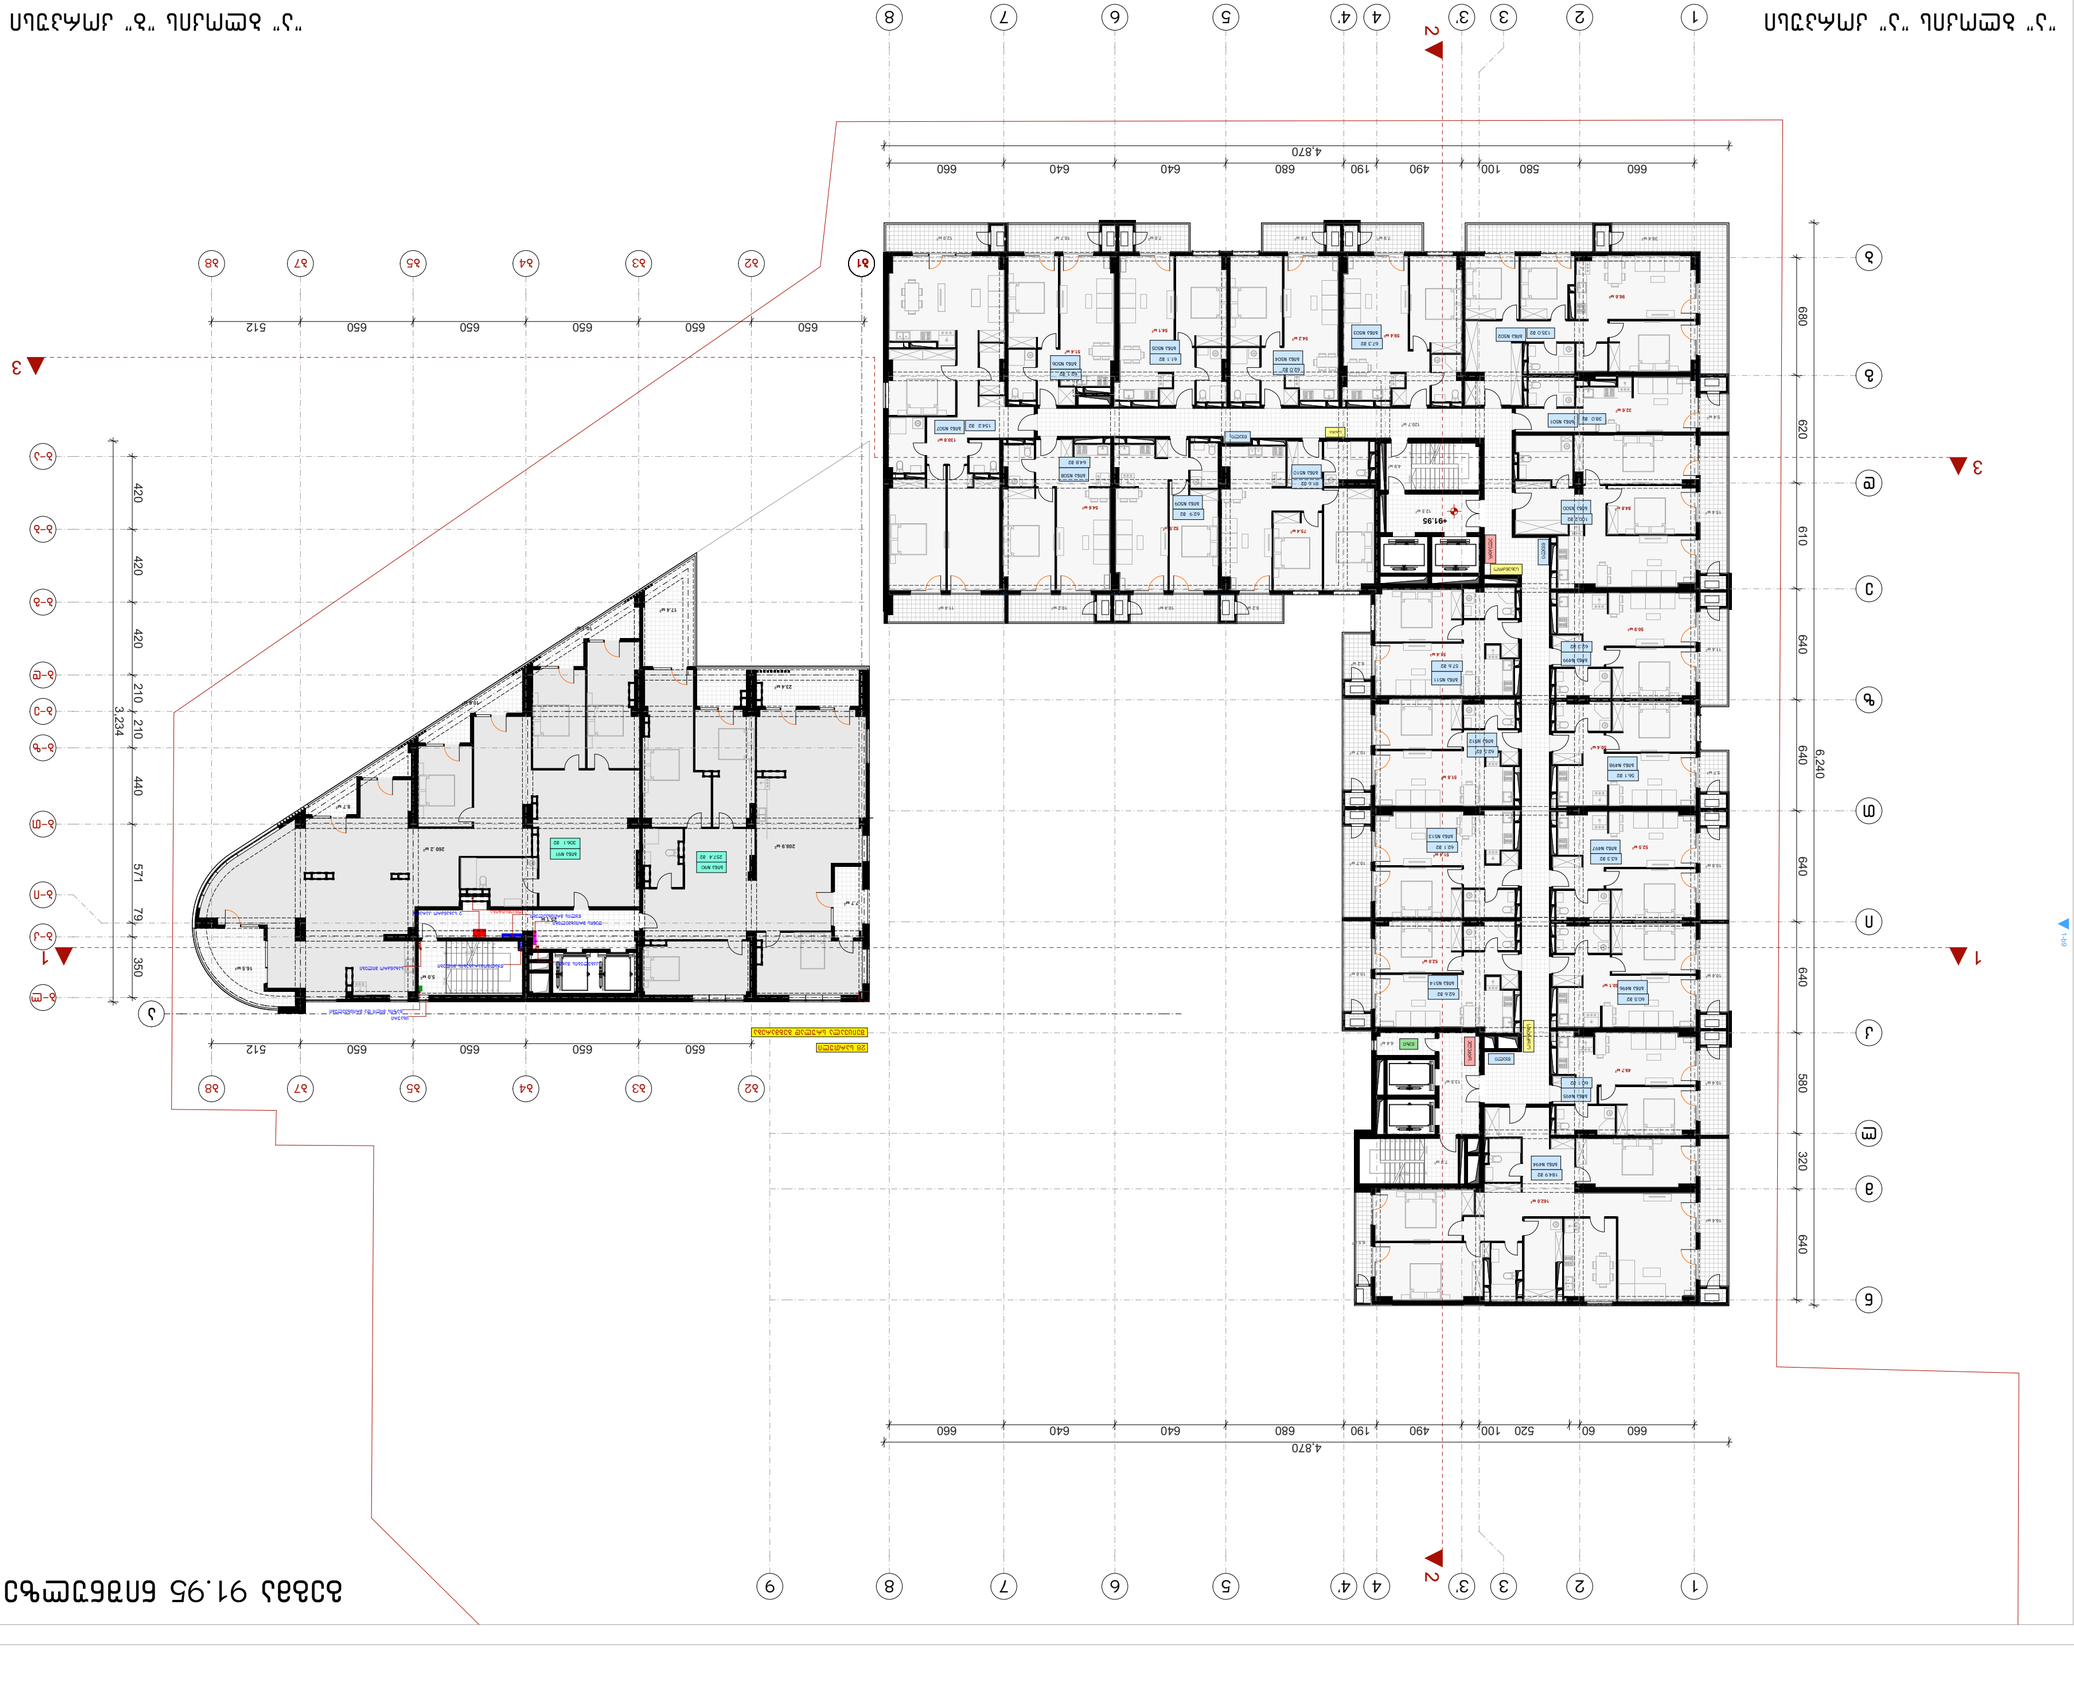






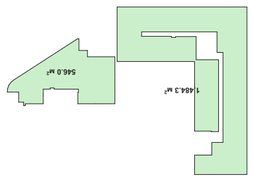










გეგმა 95.25 ნიშნულზე

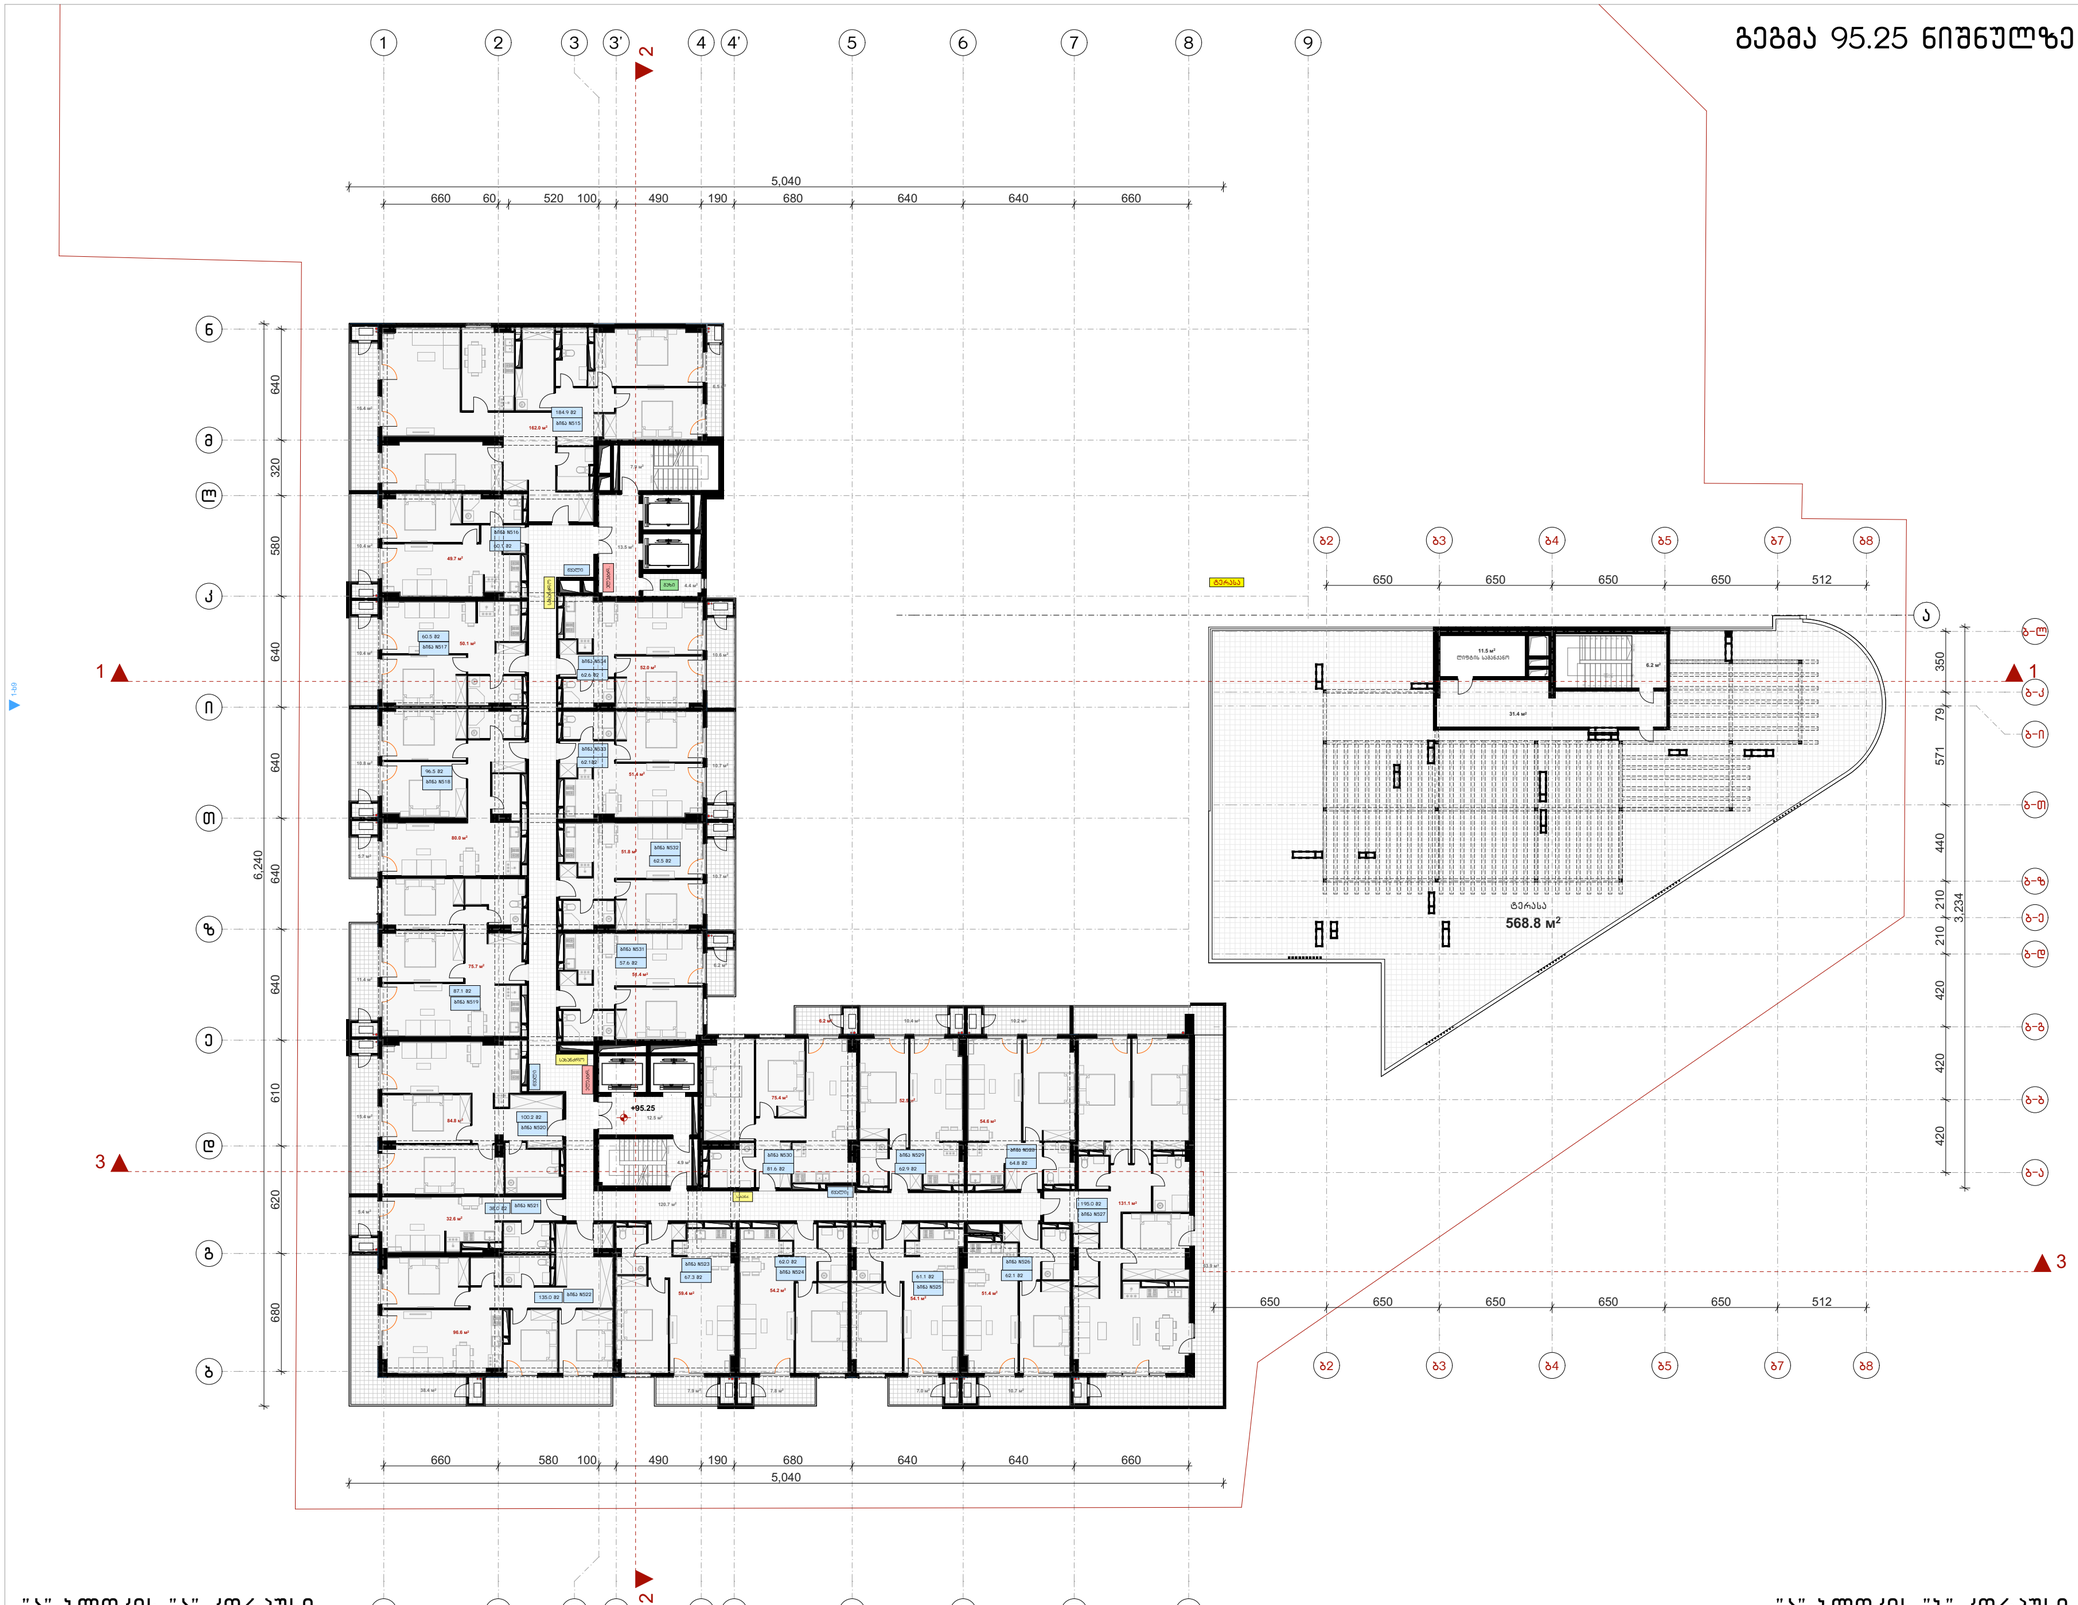

"ა" ბლოკის "ა" კორპუსი

"ა" ბლოკის "ბ" კორპუსი

ფორმატი	ტაკეთა №	ფაილის სახელი
ა-1	–	–

შენიშვნები

კ2 სანგარიშო კროკები

ექსპლიკაცია:

"ა" ბლოკის "ა" კორპუსი	
საცხოვრებელი	1370.8 მ²
საზაფხულო	293.1 მ²
სადარბაზო	163.9 მ²

"ა" ბლოკის "ბ" კორპუსი	
საზაფხულო	568.8 მ²
სადარბაზო	37.6 მ²
დამხმარე	11.5 მ²

დამკვეთი:

ი.ბ.ა ოლიმპიური ვარსკვლავი
205176628

სს "ნიუ დეველოპმენტ"
405375277

ქ. თბილისში ქ. შარტავას 43-ში
ს.კ 01.10.13.015.069
შეთანხმებული პროექტის კორექტირება

არქიტექტურა

თანამდებობა	გვარი, ხელმოწერა
მთ. არქიტექტ.	ი. მირცხულავა
თანაავტორი	თ. ანდღულაძე

ნახაზი

მასშტაბი 1:250, 1:1573.05

თარიღი 20/09/2020

სტადია	ფურცლები	ფურცელი
პროექტი	–	–

გეგმა 98.55 ნიშნულზე

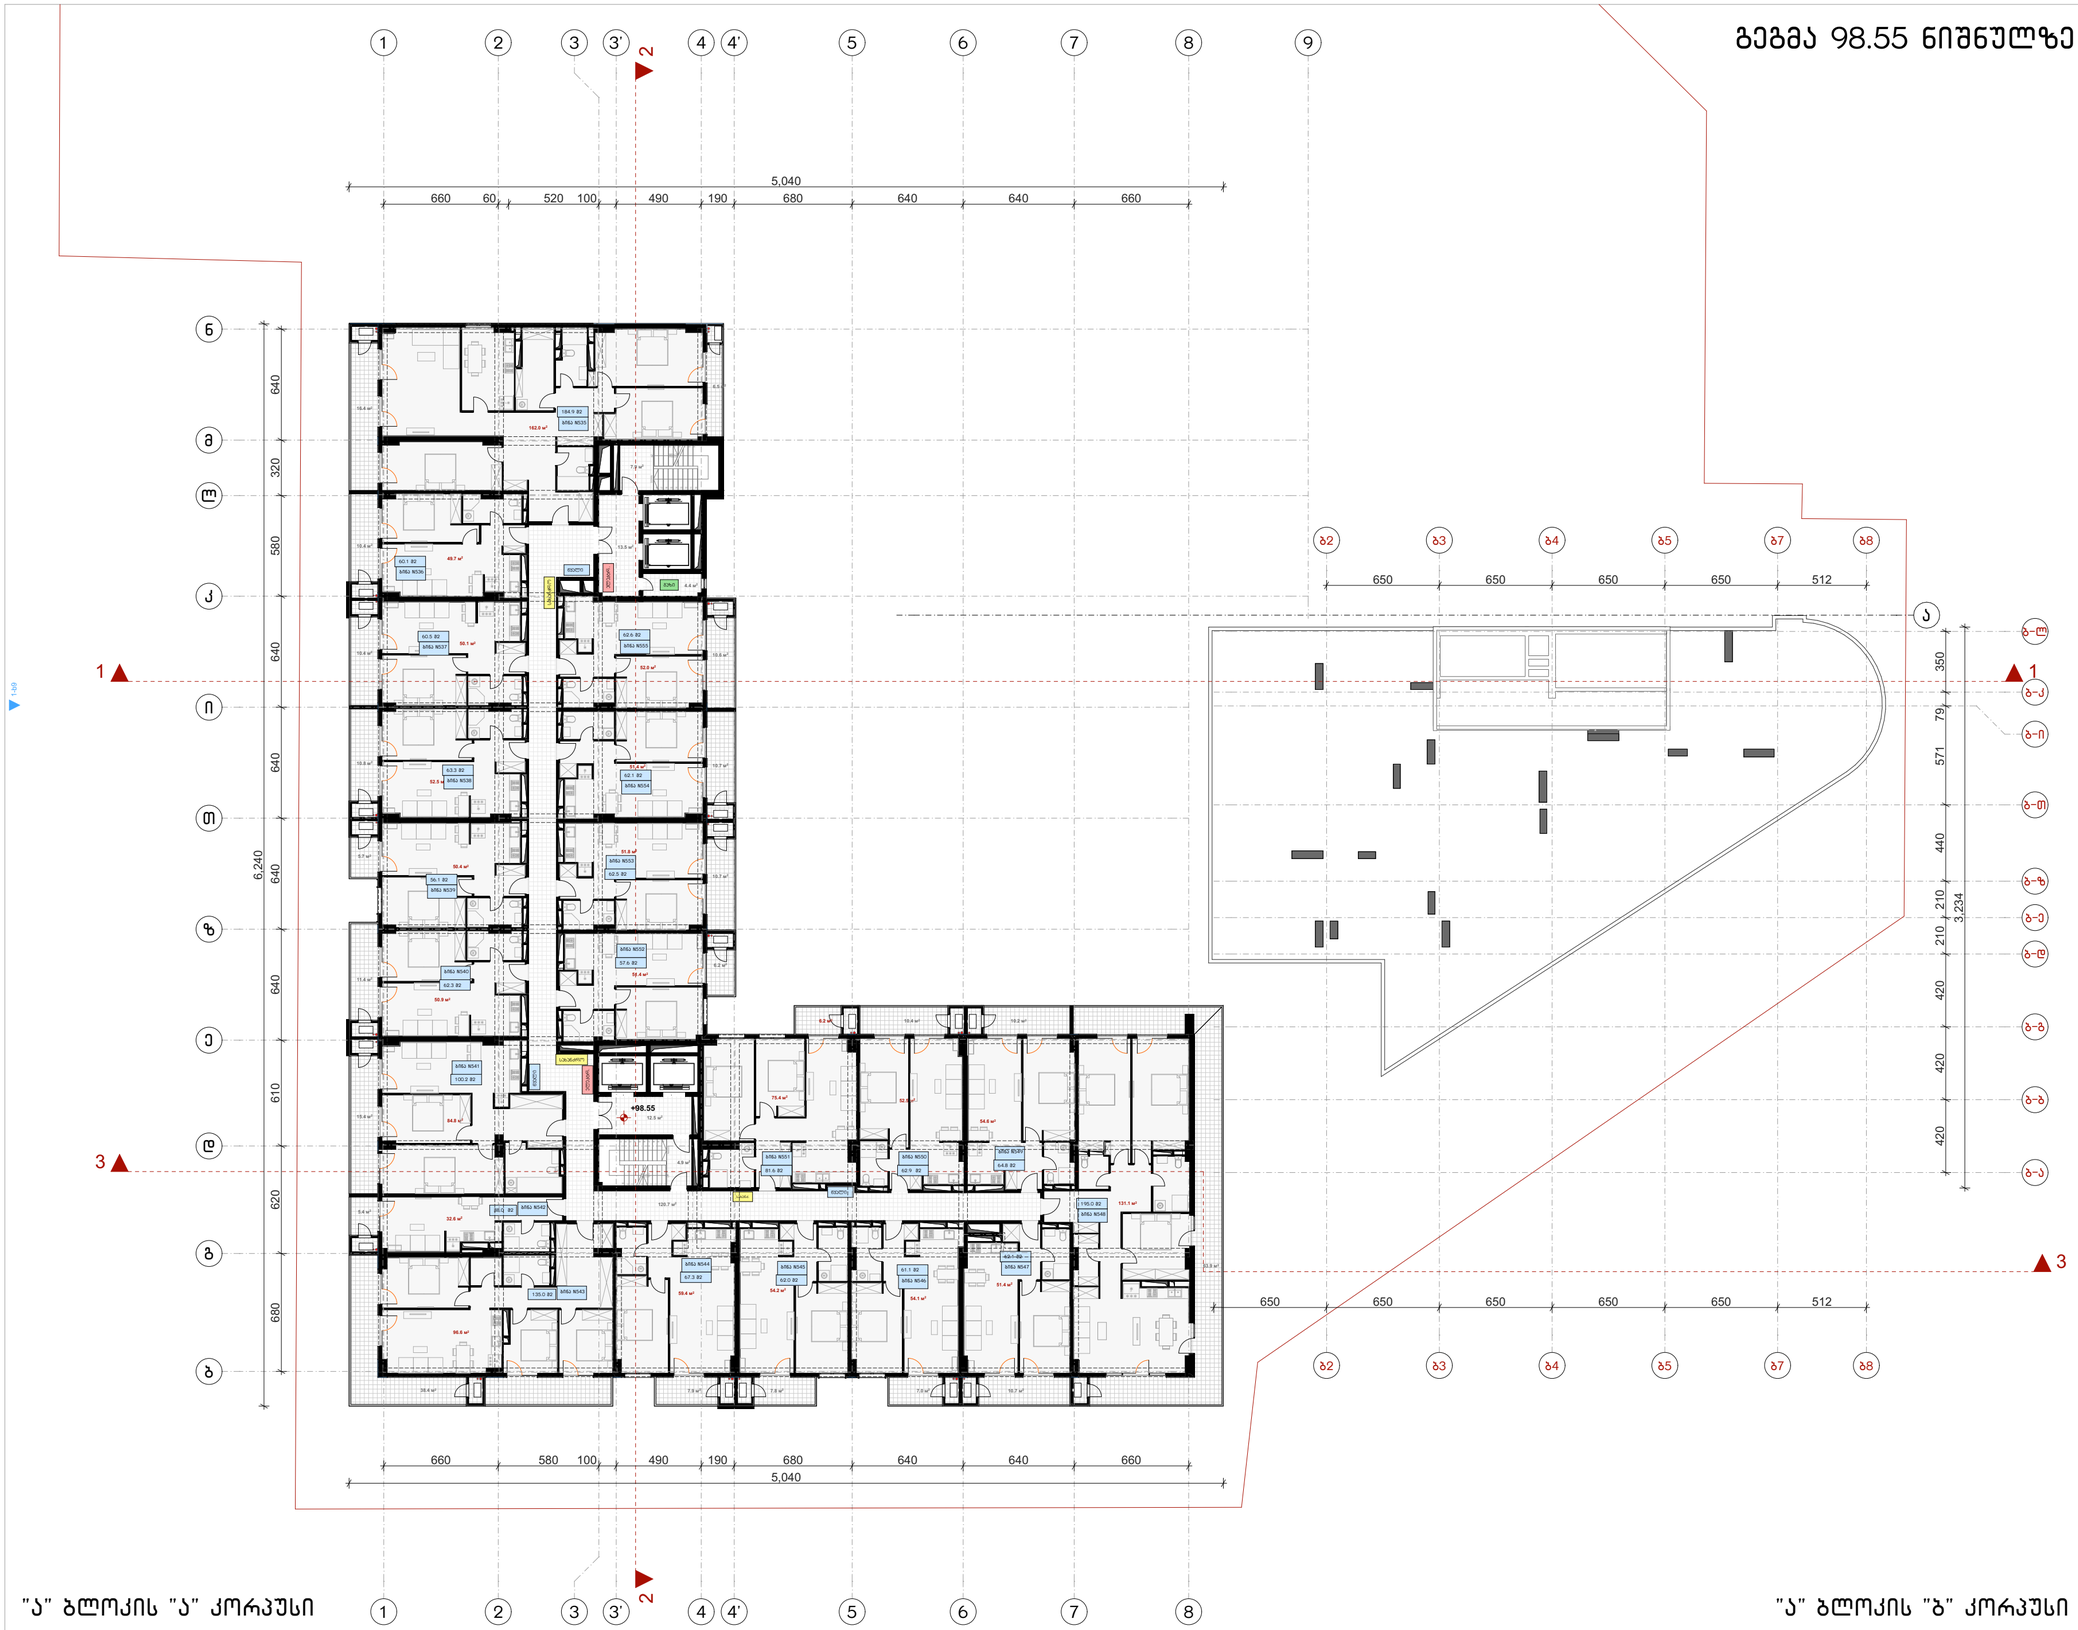

ფორმატი	ტაკეთა №	ფაილის სახელი
ა-1	–	–

შენიშვნები

კ2 სანგარიშო კროკები

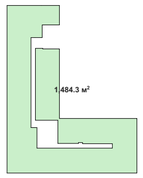

ექსპლიკაცია:

"ა" ბლოკის "ა" კორპუსი	
საცხოვრებელი	1368.9 მ²
საზაფხულო	293.1 მ²
სადარბაზო	163.9 მ²
"ა" ბლოკის "ბ" კორპუსი	

დამკვეთი:

ი.ბ.ა ოლიმპიური ვარსკვლავი
205176628

სს "ნიუ დეველოპმენტი"
405375277

ქ. თბილისში ქ. შარტავას 43-ში
ს.კ 01.10.13.015.069
შეთანხმებული პროექტის კორექტირება

არქიტექტურა

თანამდებობა	გვარი, ხელმოწერა
მთ. არქიტექტორი	ი. მირცხულავა
თანაავტორი	თ. ანდღულაძე

ნახაზი

მასშტაბი 1:250, 1:1573.05

თარიღი 20/09/2020

სტადია	ფურცლები	ფურცელი
პროექტი	–	–

გეგმა 101.85 ნიშნულზე

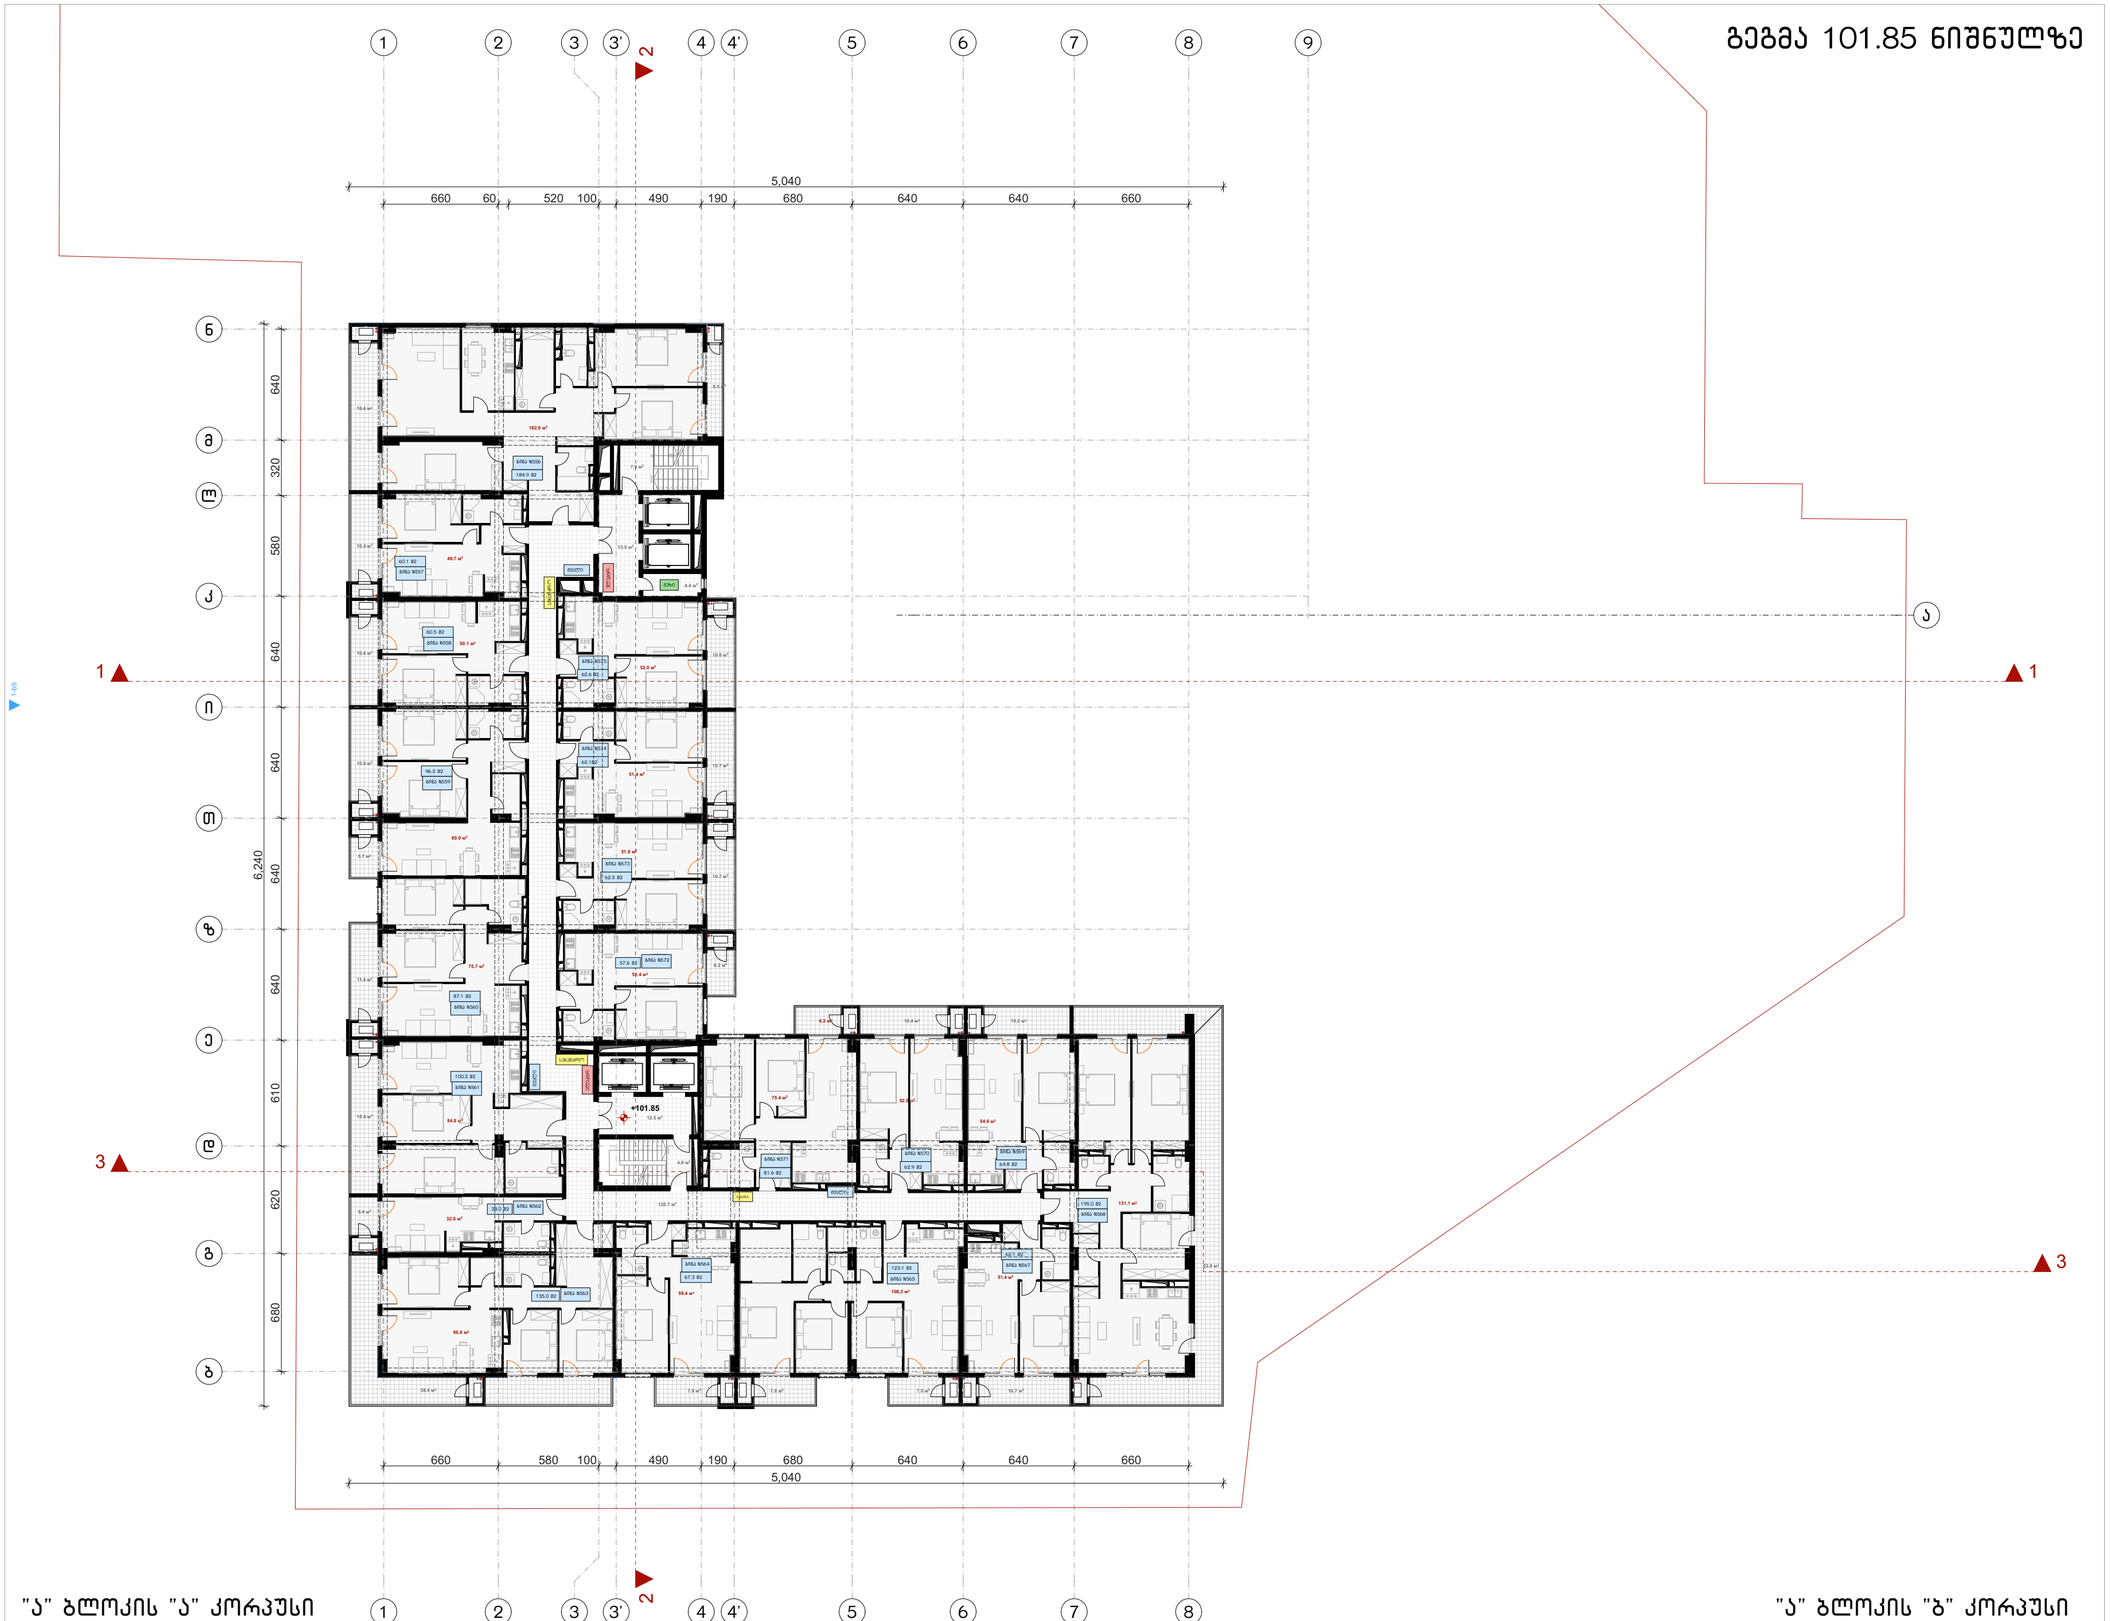

"ა" ბლოკის "ა" კორპუსი

"ა" ბლოკის "ბ" კორპუსი

ფორმატი	ტაკვეთა №	ფაილის სახელი
ა-1	–	–

შენიშვნები

კ2 სანგარიშო კროკები

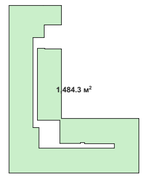

ექსპლიკაცია:

"ა" ბლოკის "ა" კორპუსი	
საცხოვრებელი	1370.8 მ²
საზაფხულო	293.1 მ²
სადარბაზო	163.9 მ²
"ა" ბლოკის "ბ" კორპუსი	

დამკვეთი:

ი.ბ.ა ოლიმპიური ვარსკვლავი
205176628

სს "ნიუ დეველოპმენტ"
405375277

ქ. თბილისში ქ. შარტავას 43-ში
ს.კ 01.10.13.015.069
შეთანხმებული პროექტის კორექტირება

არქიტექტურა

თანამდებობა	გვარი, ხელმოწერა
მთ. არქიტექტორი	ი. მირცხულავა
თანაავტორი	თ. ანდღულაძე

ნახაზი

მასშტაბი
1:250, 1:1573.05

თარიღი 20/09/2020

სტადია	ფურცლები	ფურცელი
პროექტი	–	–

გეგმა 105.15 ნიშნულზე

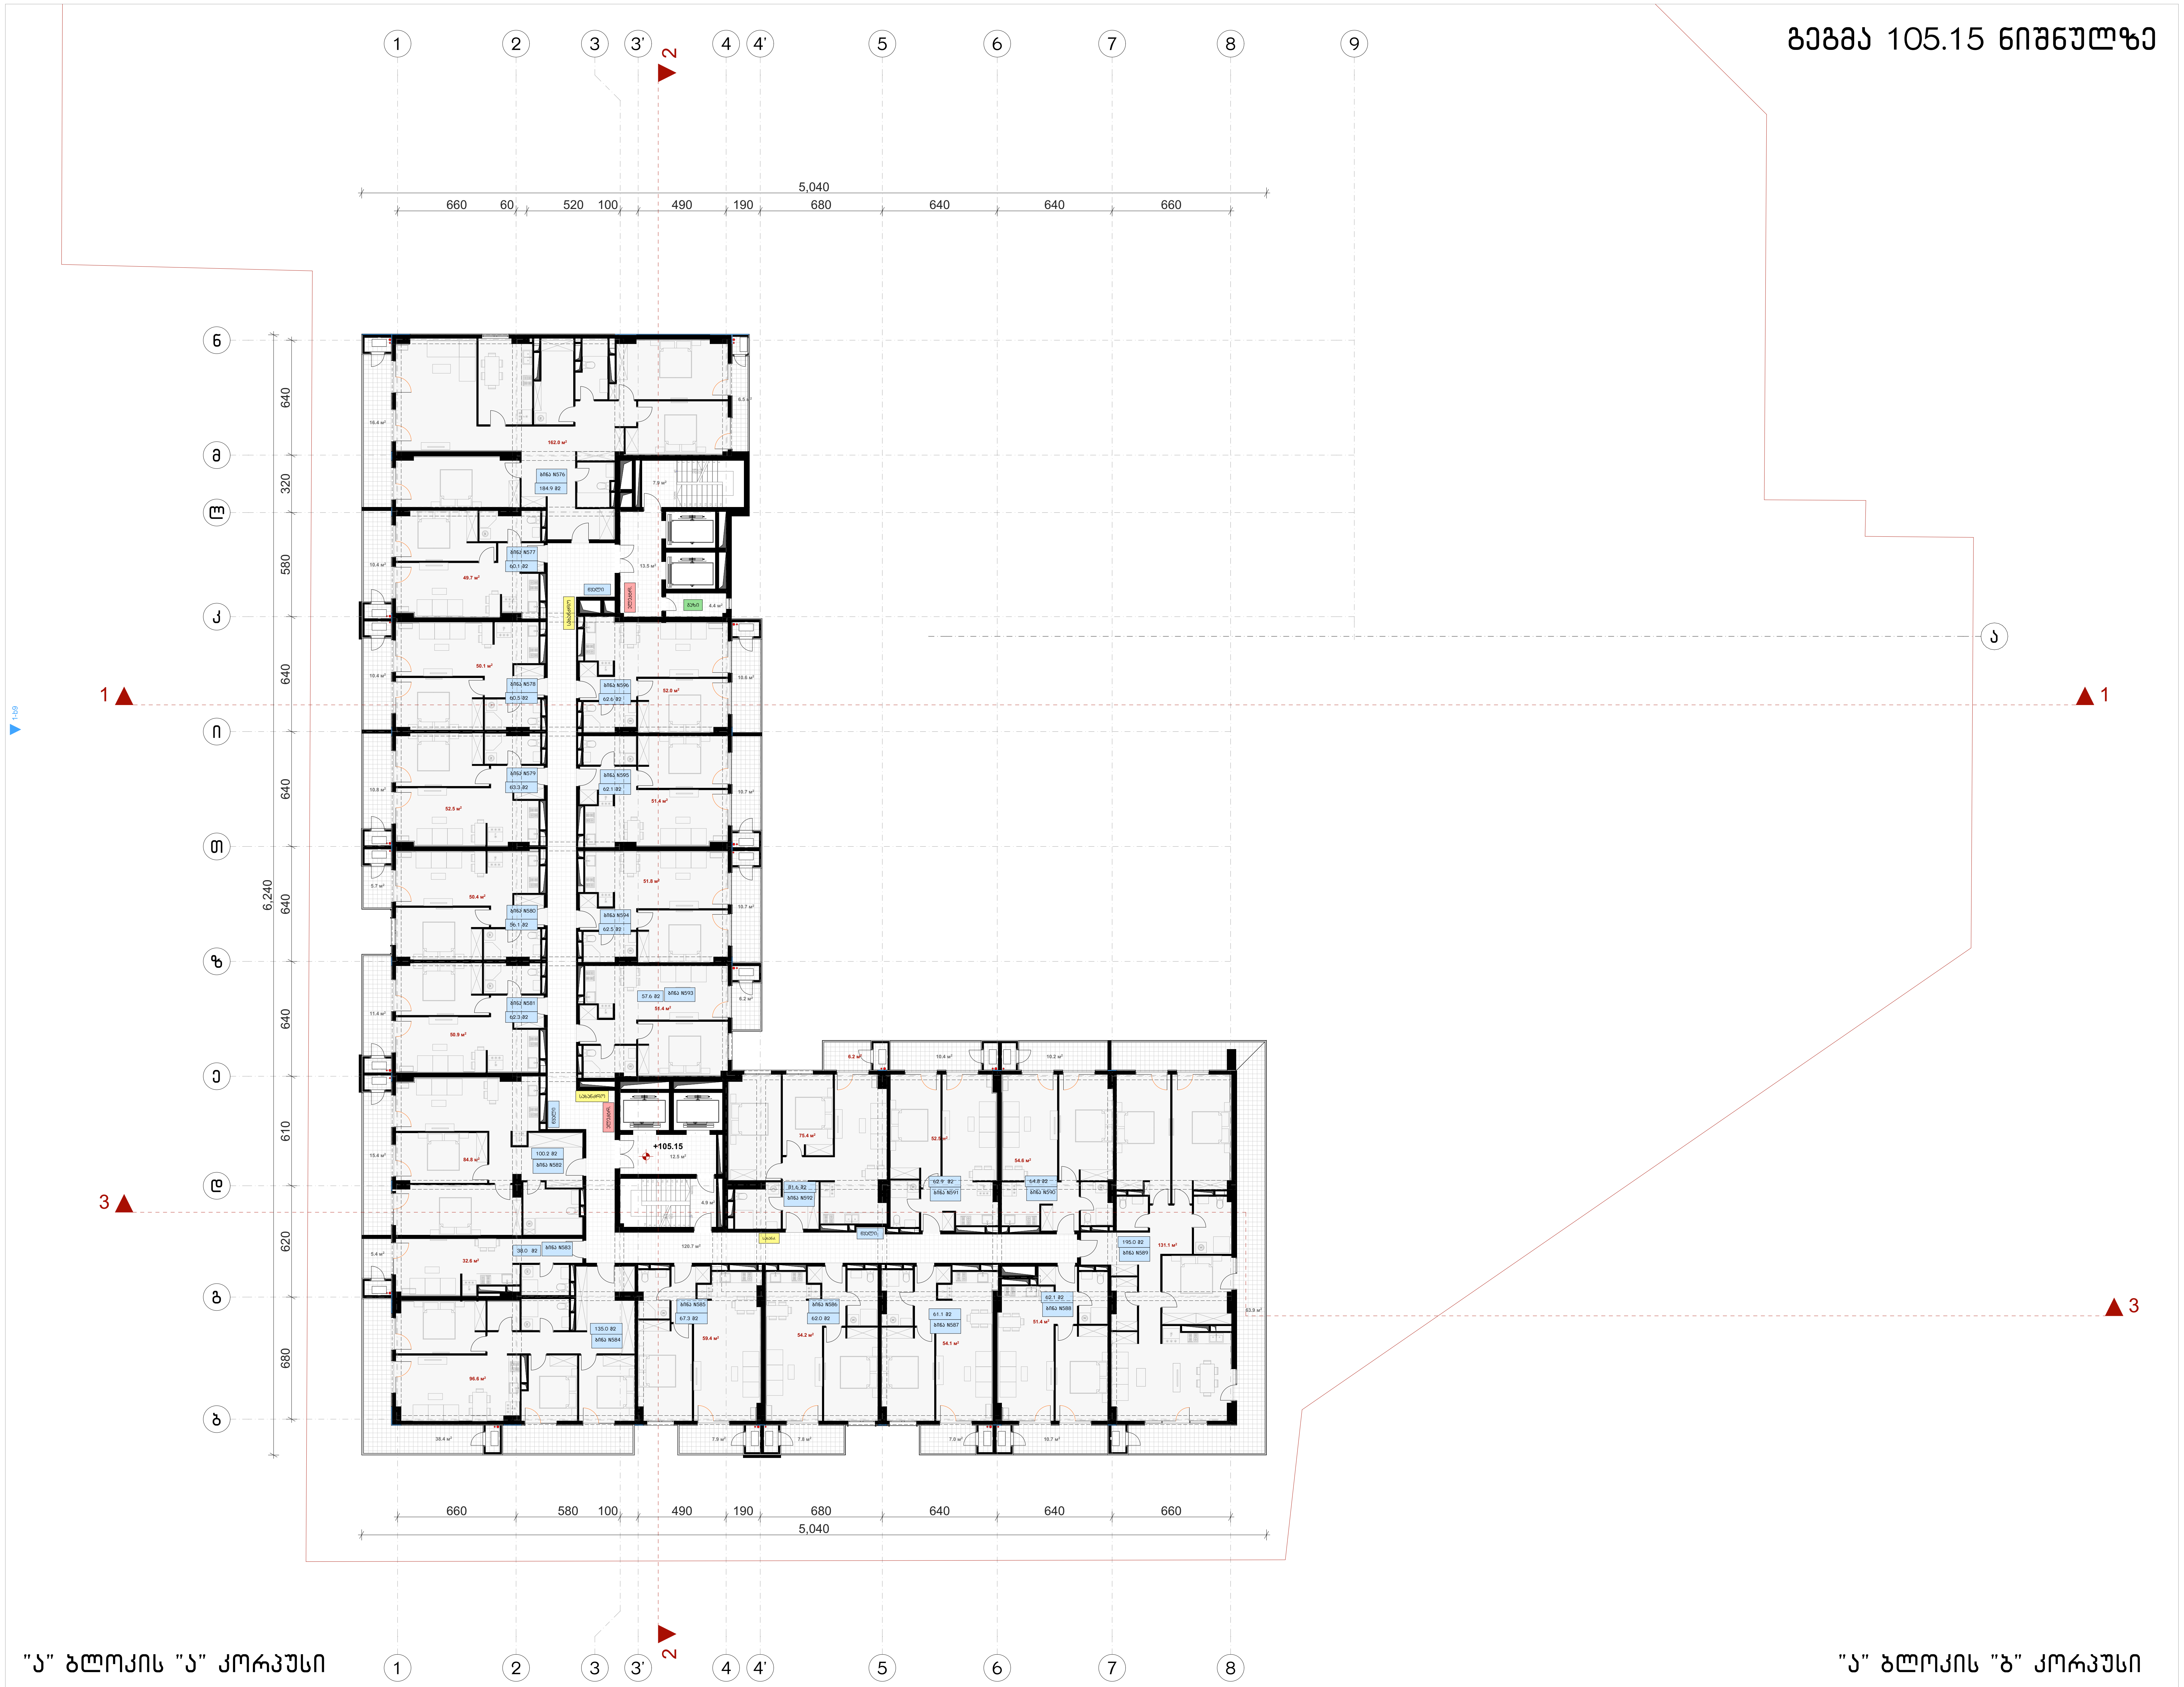

"ა" ბლოკის "ა" კორპუსი

"ა" ბლოკის "ბ" კორპუსი

ფორმატი	დაკვეთა №	ფაილის სახელი
ა-1	–	–

შენიშვნები

კ2 სანგარიშო კროკები

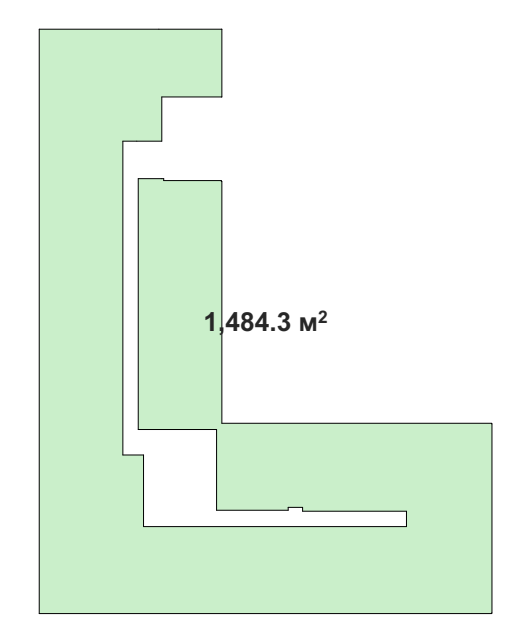

ექსპლიკაცია:

"ა" ბლოკის "ა" კორპუსი	
საცხოვრებელი	1368.9 მ²
საზაფხულო	293.1 მ²
სადარბაზო	163.9 მ²
"ა" ბლოკის "ბ" კორპუსი	

დამკვეთი:

ი.ბ.ა ოლიმპიური ვარსკვლავი
205176628

სს "ნიუ დეველოპმენტი"
405375277

ქ. თბილისში ქ. შარტავას 43-ში
ს.კ 01.10.13.015.069
შეთანხმებული პროექტის კორექტირება

არქიტექტურა

თანამდებობა	გვარი	ხელმოწერა
მთ. არქიტექტექტ.	ი. მირცხულავა	
თანაავტორი	თ. ანდღულაძე	

ნახაზი

მასშტაბი 1:250, 1:1573.05

თარიღი 20/09/2020

სტადია	ფურცლები	ფურცელი
პროექტი	–	–

გეგმა 108.45 ნიშნულზე

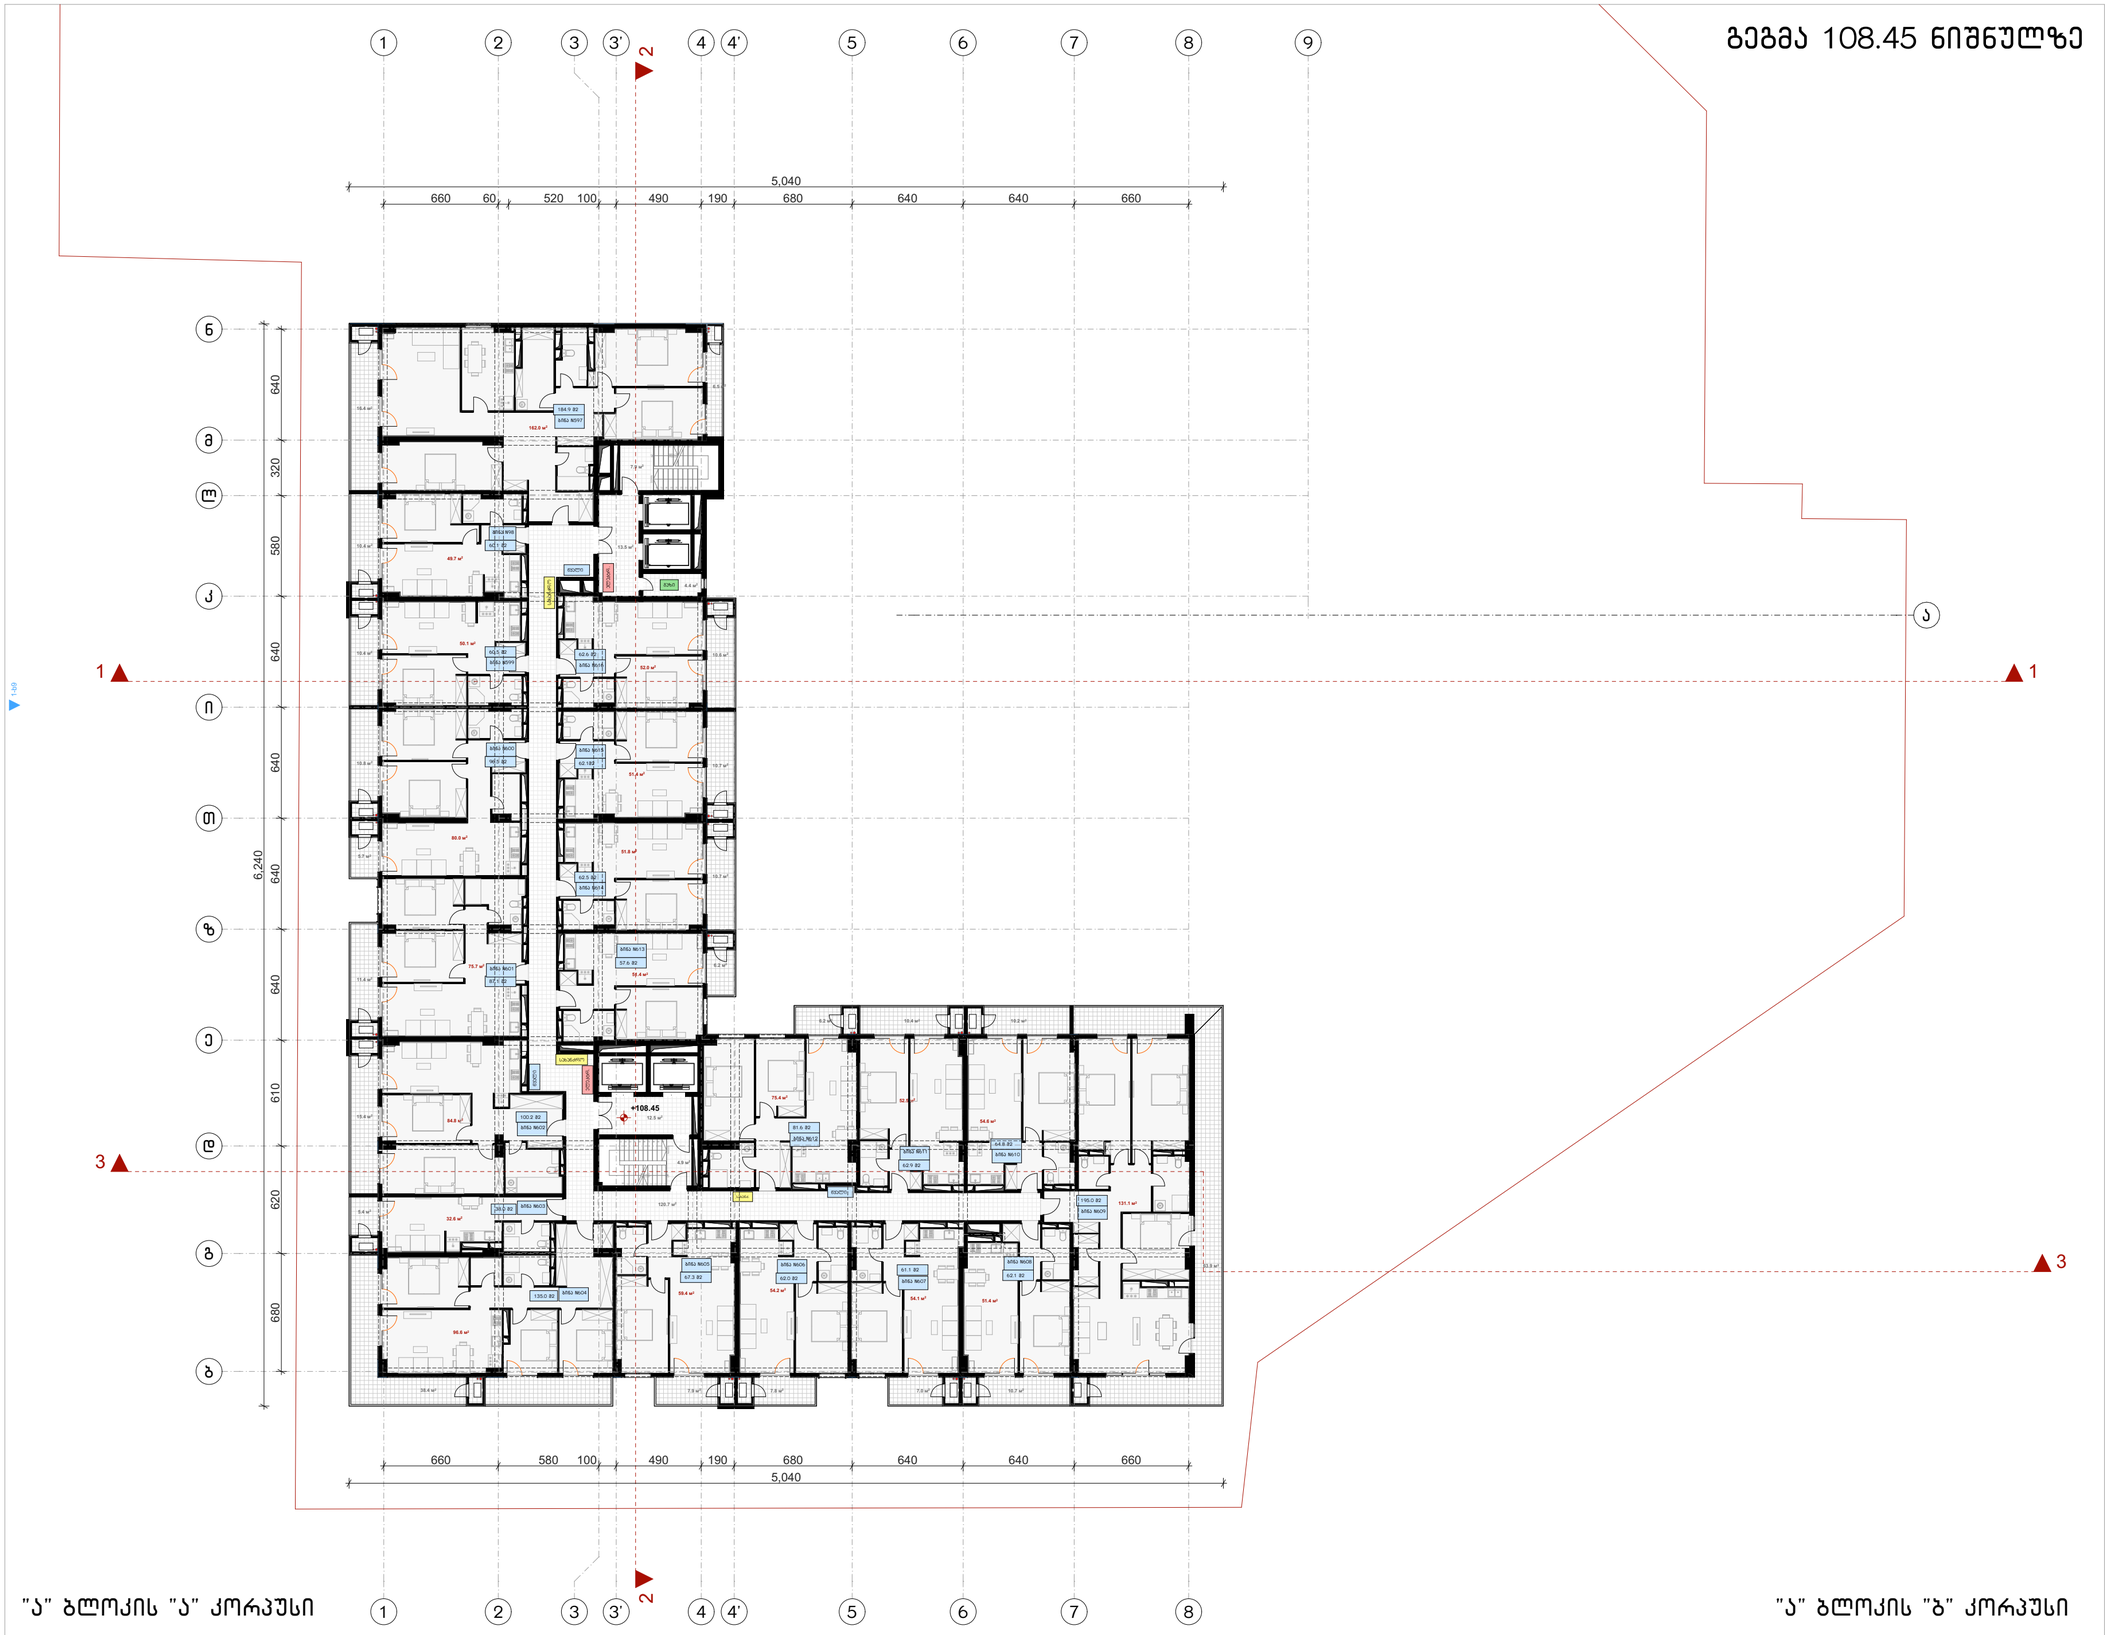

ფორმატი	ტაკვეთა №	ფაილის სახელი
ა-1	–	–

შენიშვნები

კ2 სანგარიშო კროკები

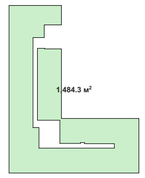

ექსპლიკაცია:

"ა" ბლოკის "ა" კორპუსი	
საცხოვრებელი	1370.8 მ²
საზაფხულო	293.1 მ²
სადარბაზო	163.9 მ²

"ა" ბლოკის "ბ" კორპუსი	

დამკვეთი:

205176628

სს "ნიუ დეველოპმენტ"
405375277

ქ. თბილისში ქ. შარტავას 43-ში
ს.კ 01.10.13.015.069
შეთანხმებული პროექტის კორექტირება

არქიტექტურა

თანამდებობა	გვარი, ხელმოწერა
მთ. არქიტექტორ.	ი. მირსკულავა
თანაავტორი	თ. ანდღულაძე

ნახაზი

მასშტაბი
1:250, 1:1573.05

თარიღი 20/09/2020

სტადია	ფურცლები	ფურცელი
პროექტი	–	–

გეგმა 111.75 ნიშნულზე

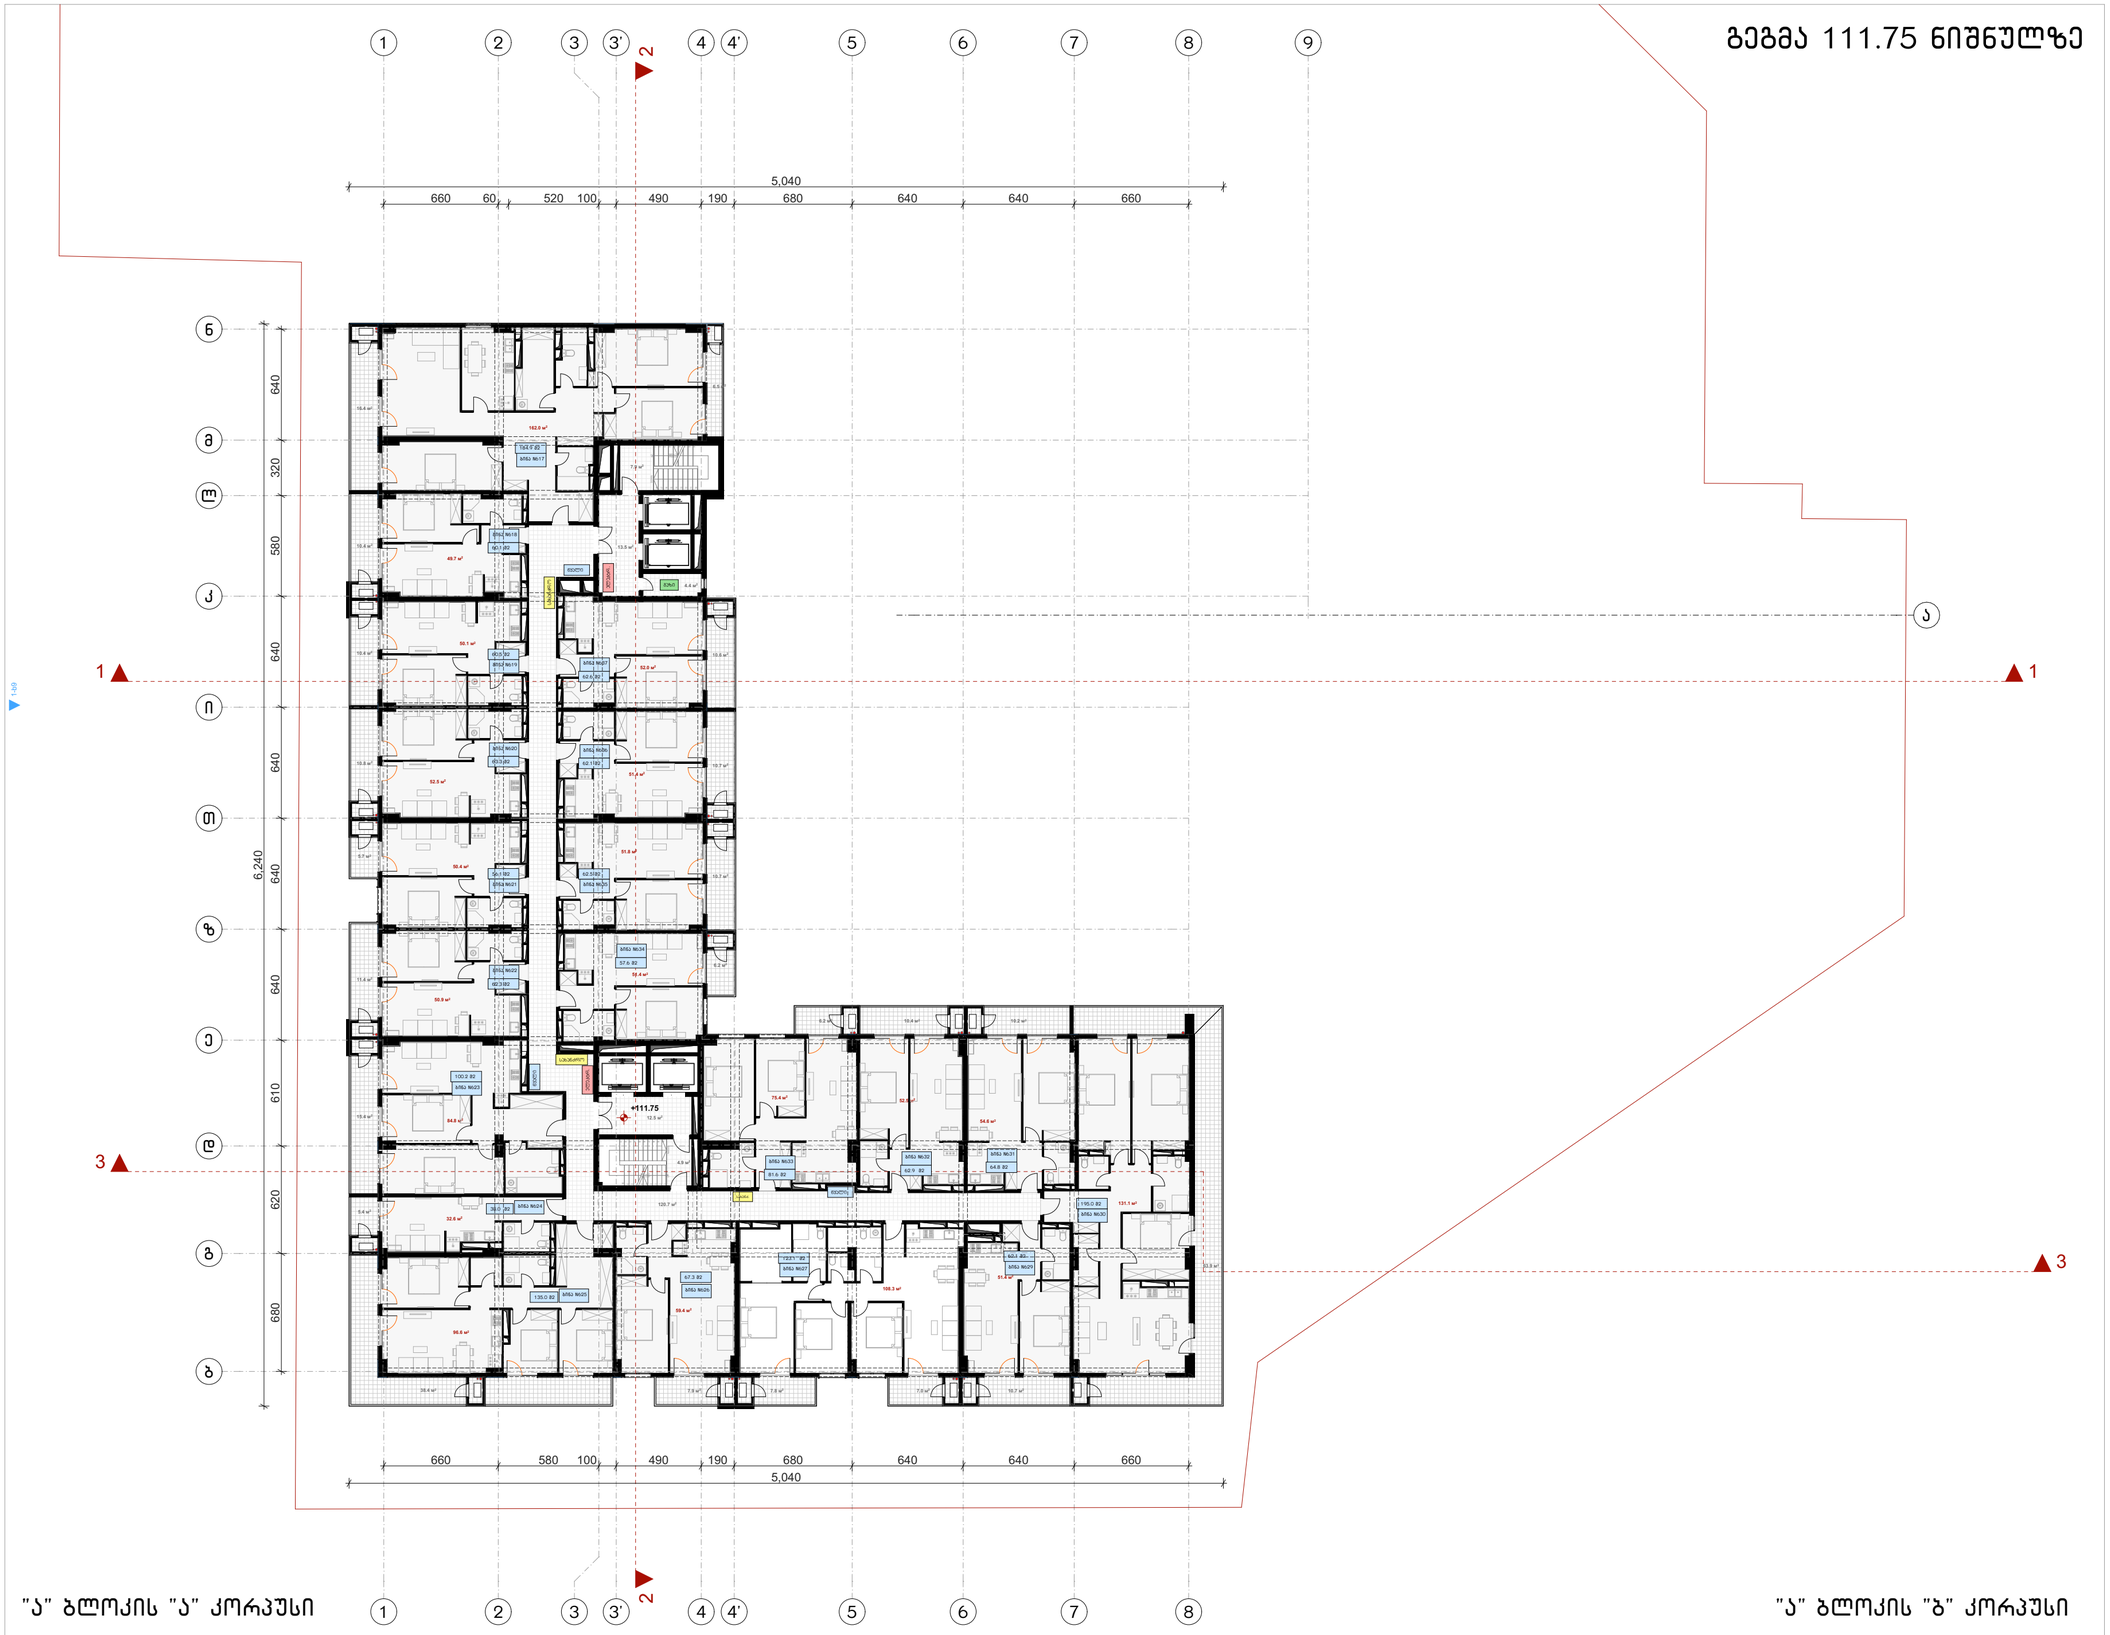

ფორმატი	ტაკვეთა №	ფაილის სახელი
ა-1	–	–

შენიშვნები

კ2 სანგარიშო კროკები

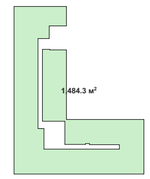

ექსპლიკაცია:

"ა" ბლოკის "ა" კორპუსი	
საცხოვრებელი	1368.9 მ²
საზაფხულო	293.1 მ²
სადარბაზო	163.9 მ²

"ა" ბლოკის "ბ" კორპუსი	

დამკვეთი:

205176628

სს "ნიუ დეველოპმენტი"
405375277

ქ. თბილისში ქ. შარტავას 43-ში
ს.კ 01.10.13.015.069
შეთანხმებული პროექტის კორექტირება

არქიტექტურა

თანამდებობა	გვარი, ხელმოწერა
მთ. არქიტექტორი	ი. ვირსალაძე
თანაავტორი	თ. ანდღულაძე

ნახაზი

მასშტაბი
1:250, 1:1573.05

თარიღი 20/09/2020

სტადია	ფურცლები	ფურცელი
პროექტი	–	–

გეგმა 115.05 ნიშნულზე

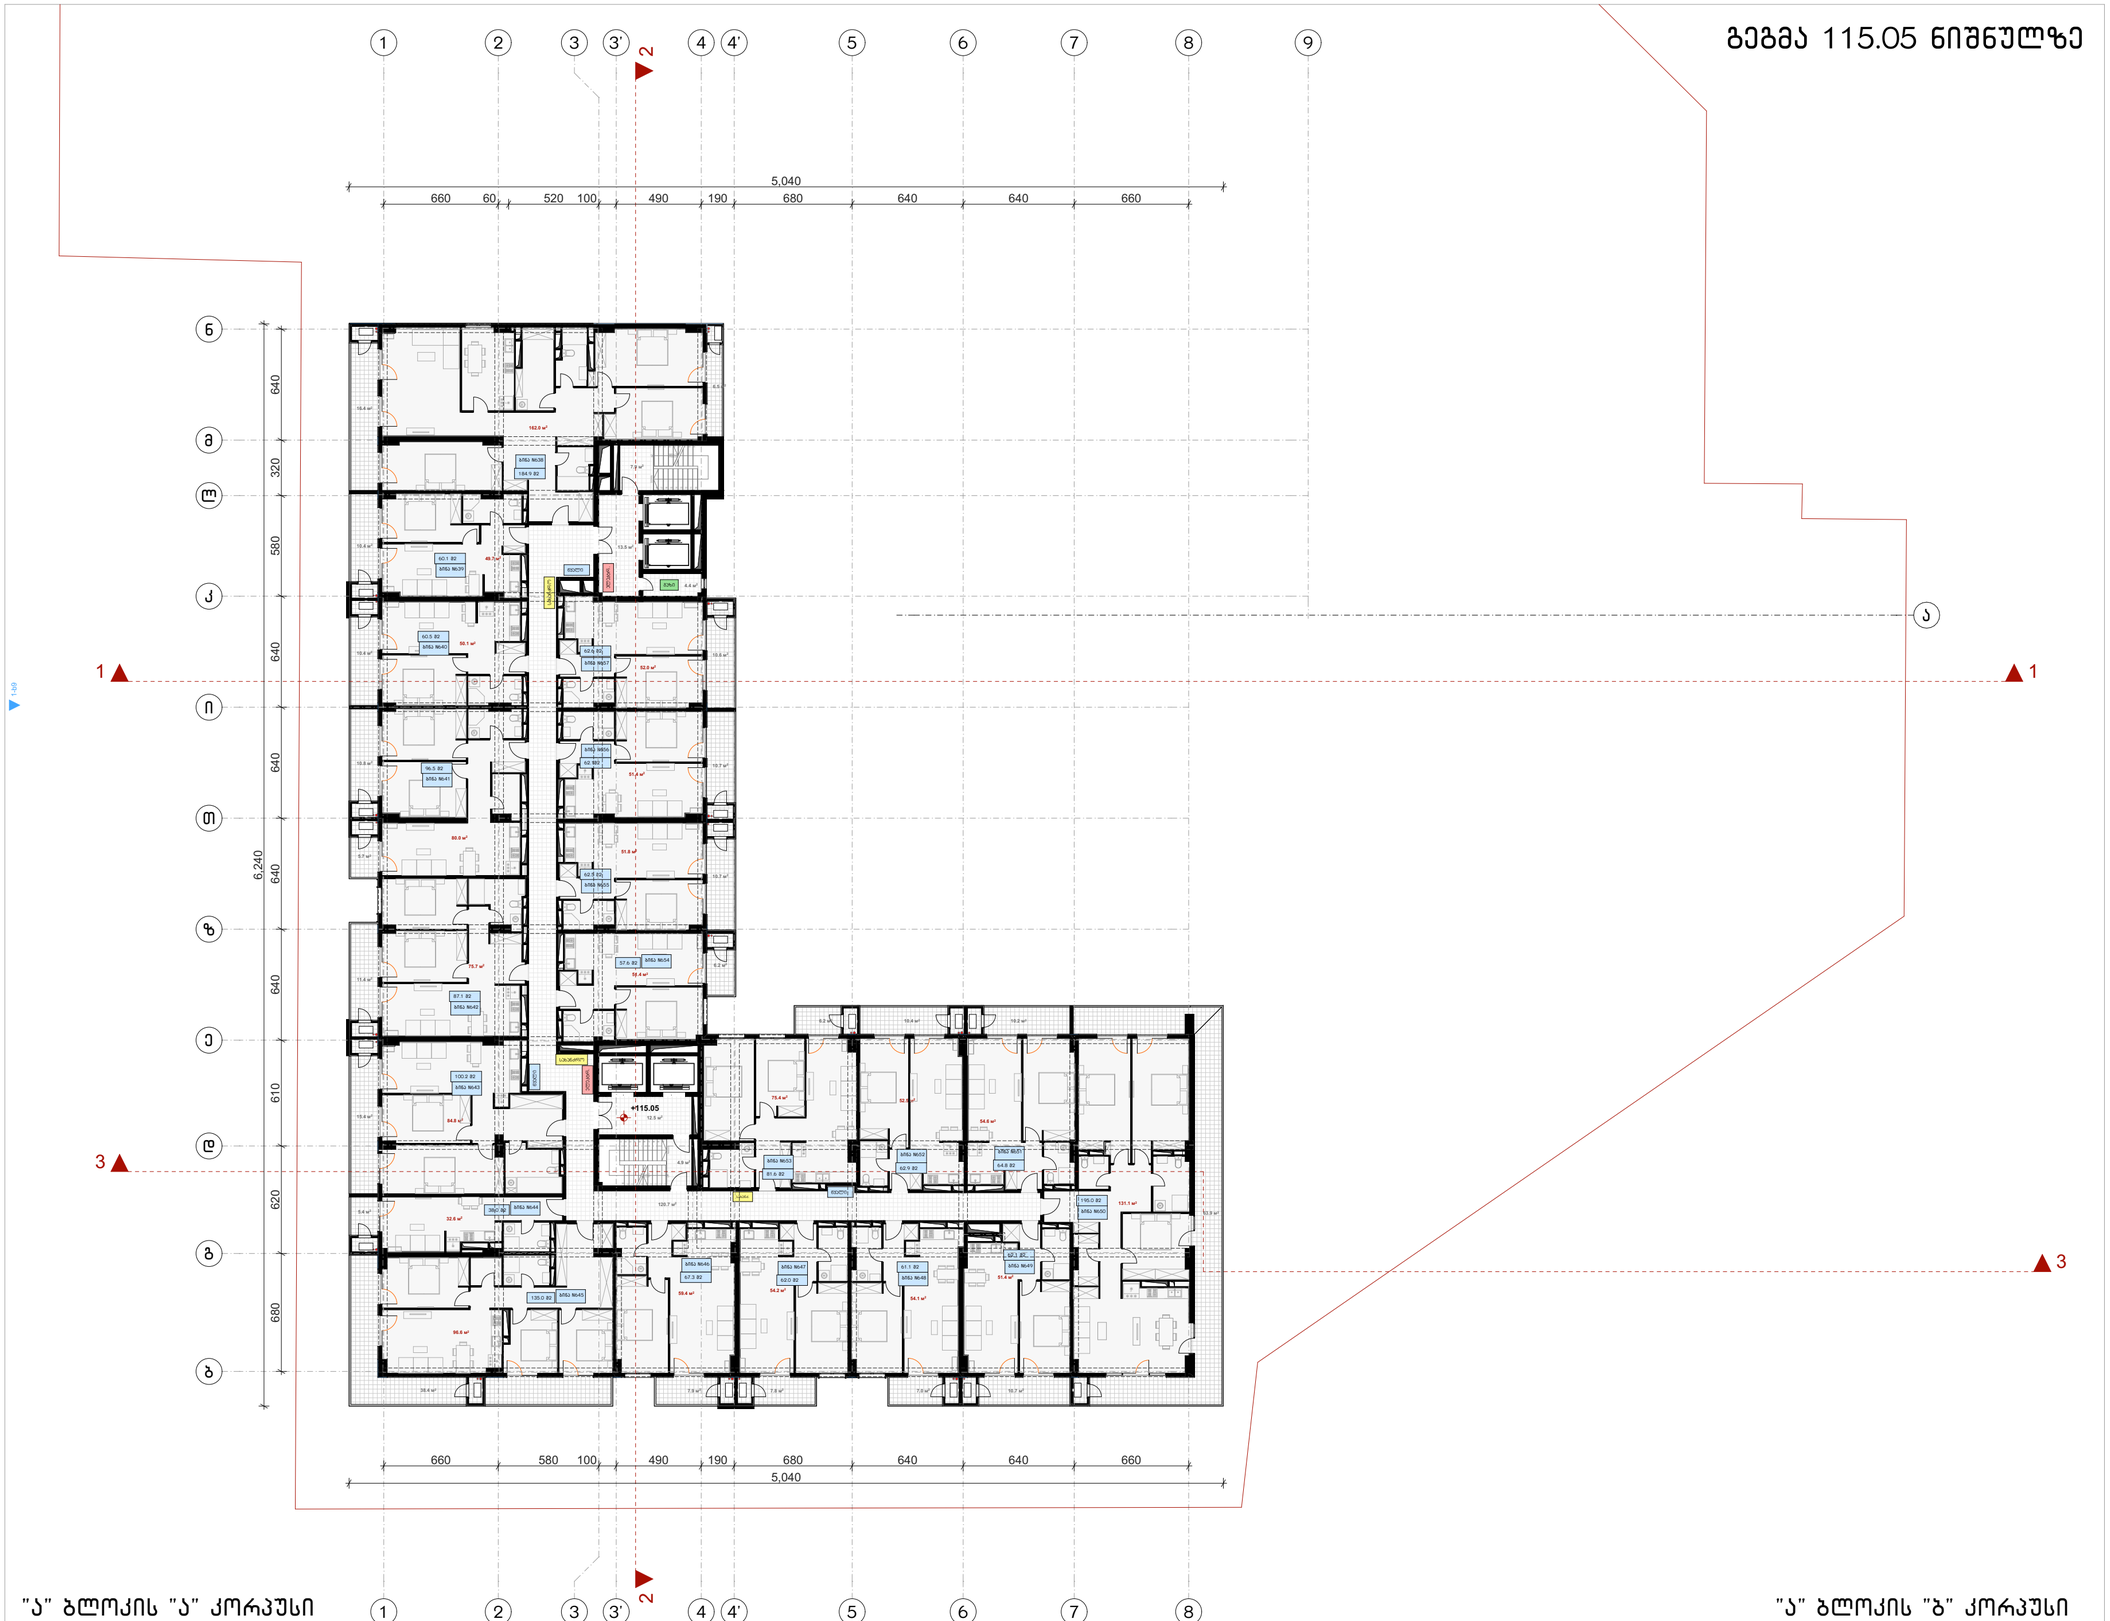

"ა" ბლოკის "ა" კორპუსი

"ა" ბლოკის "ბ" კორპუსი

ფორმატი	ტაკვეთა №	ფაილის სახელი
ა-1	–	–

შენიშვნები

კ2 სანგარიშო კროკები

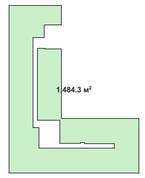

ექსპლიკაცია:

"ა" ბლოკის "ა" კორპუსი	
საცხოვრებელი	1370.8 მ²
საზაფხულო	293.1 მ²
სადარბაზო	163.9 მ²
"ა" ბლოკის "ბ" კორპუსი	

დამკვეთი:

205176628

სს "ნიუ დეველოპმენტ"
405375277

ქ. თბილისში ქ. შარტავას 43-ში
ს.კ 01.10.13.015.069
შეთანხმებული პროექტის კორექტირება

არქიტექტურა

თანამდებობა	გვარი, ხელმოწერა
მთ. არქიტექტ.	ი. მირცხულავა
თანაავტორი	თ. ანდღულაძე

ნახაზი

მასშტაბი
1:250, 1:1573.05

თარიღი 20/09/2020

სტადია	ფურცლები	ფურცელი
პროექტი	–	–

გეგმა 118.35 ნიშნულზე



ფორმატი	ტაკეთა №	ფაილის სახელი
ა-1	–	–

შენიშვნები

კ2 სანგარიშო კროკები

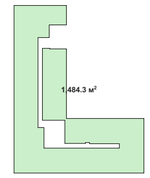

ექსპლიკაცია:

"ა" ბლოკის "ა" კორპუსი	
საცხოვრებელი	1370.9 მ²
საზაფხულო	293.1 მ²
სადარბაზო	163.9 მ²

"ა" ბლოკის "ბ" კორპუსი	

დამკვეთი:

205176628

სს "ნიუ დეველოპმენტი"
405375277

ქ. თბილისში ქ. შარტავას 43-ში
ს.კ 01.10.13.015.069
შეთანხმებული პროექტის კორექტირება

არქიტექტურა

თანამდებობა	გვარი, ხელმოწერა
მთ. არქიტექტორ.	ი. მირსკულავა
თანაავტორი	თ. ანდღულაძე

ნახაზი

მასშტაბი
1:250, 1:1573.05

თარიღი

სტადია	ფურცლები	ფურცელი
პროექტი	–	–

გეგმა 121.65 ნიშნულზე



ფორმატი	ტაკვეთა №	ფაილის სახელი
ა-1	–	–

შენიშვნები

კ2 სანგარიშო კროკები

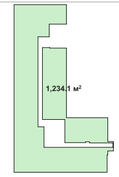

ექსპლიკაცია:

"ა" ბლოკის "ა" კორპუსი	
საცხოვრებელი	1133.7 მ²
საზაფხულო	543.5 მ²
სადარბაზო	160.1 მ²
"ა" ბლოკის "ბ" კორპუსი	

დამკვეთი:

205176628

სს "ნიუ დეველოპმენტი"
405375277

ქ. თბილისში ქ. შარტავას 43-ში
ს.კ 01.10.13.015.069
შეთანხმებული პროექტის კორექტირება

არქიტექტურა

თანამდებობა	გვარი, ხელმოწერა
მთ. არქიტექტორი	ი. მირცხულava
თანაავტორი	თ. ანდღულაძე

ნახაზი

მასშტაბი
1:250, 1:1573.05

	თარიღი 20/09/2020

სტადია	ფურცლები	ფურცელი
პროექტი	–	–

გეგმა 124.95 ნიშნულზე

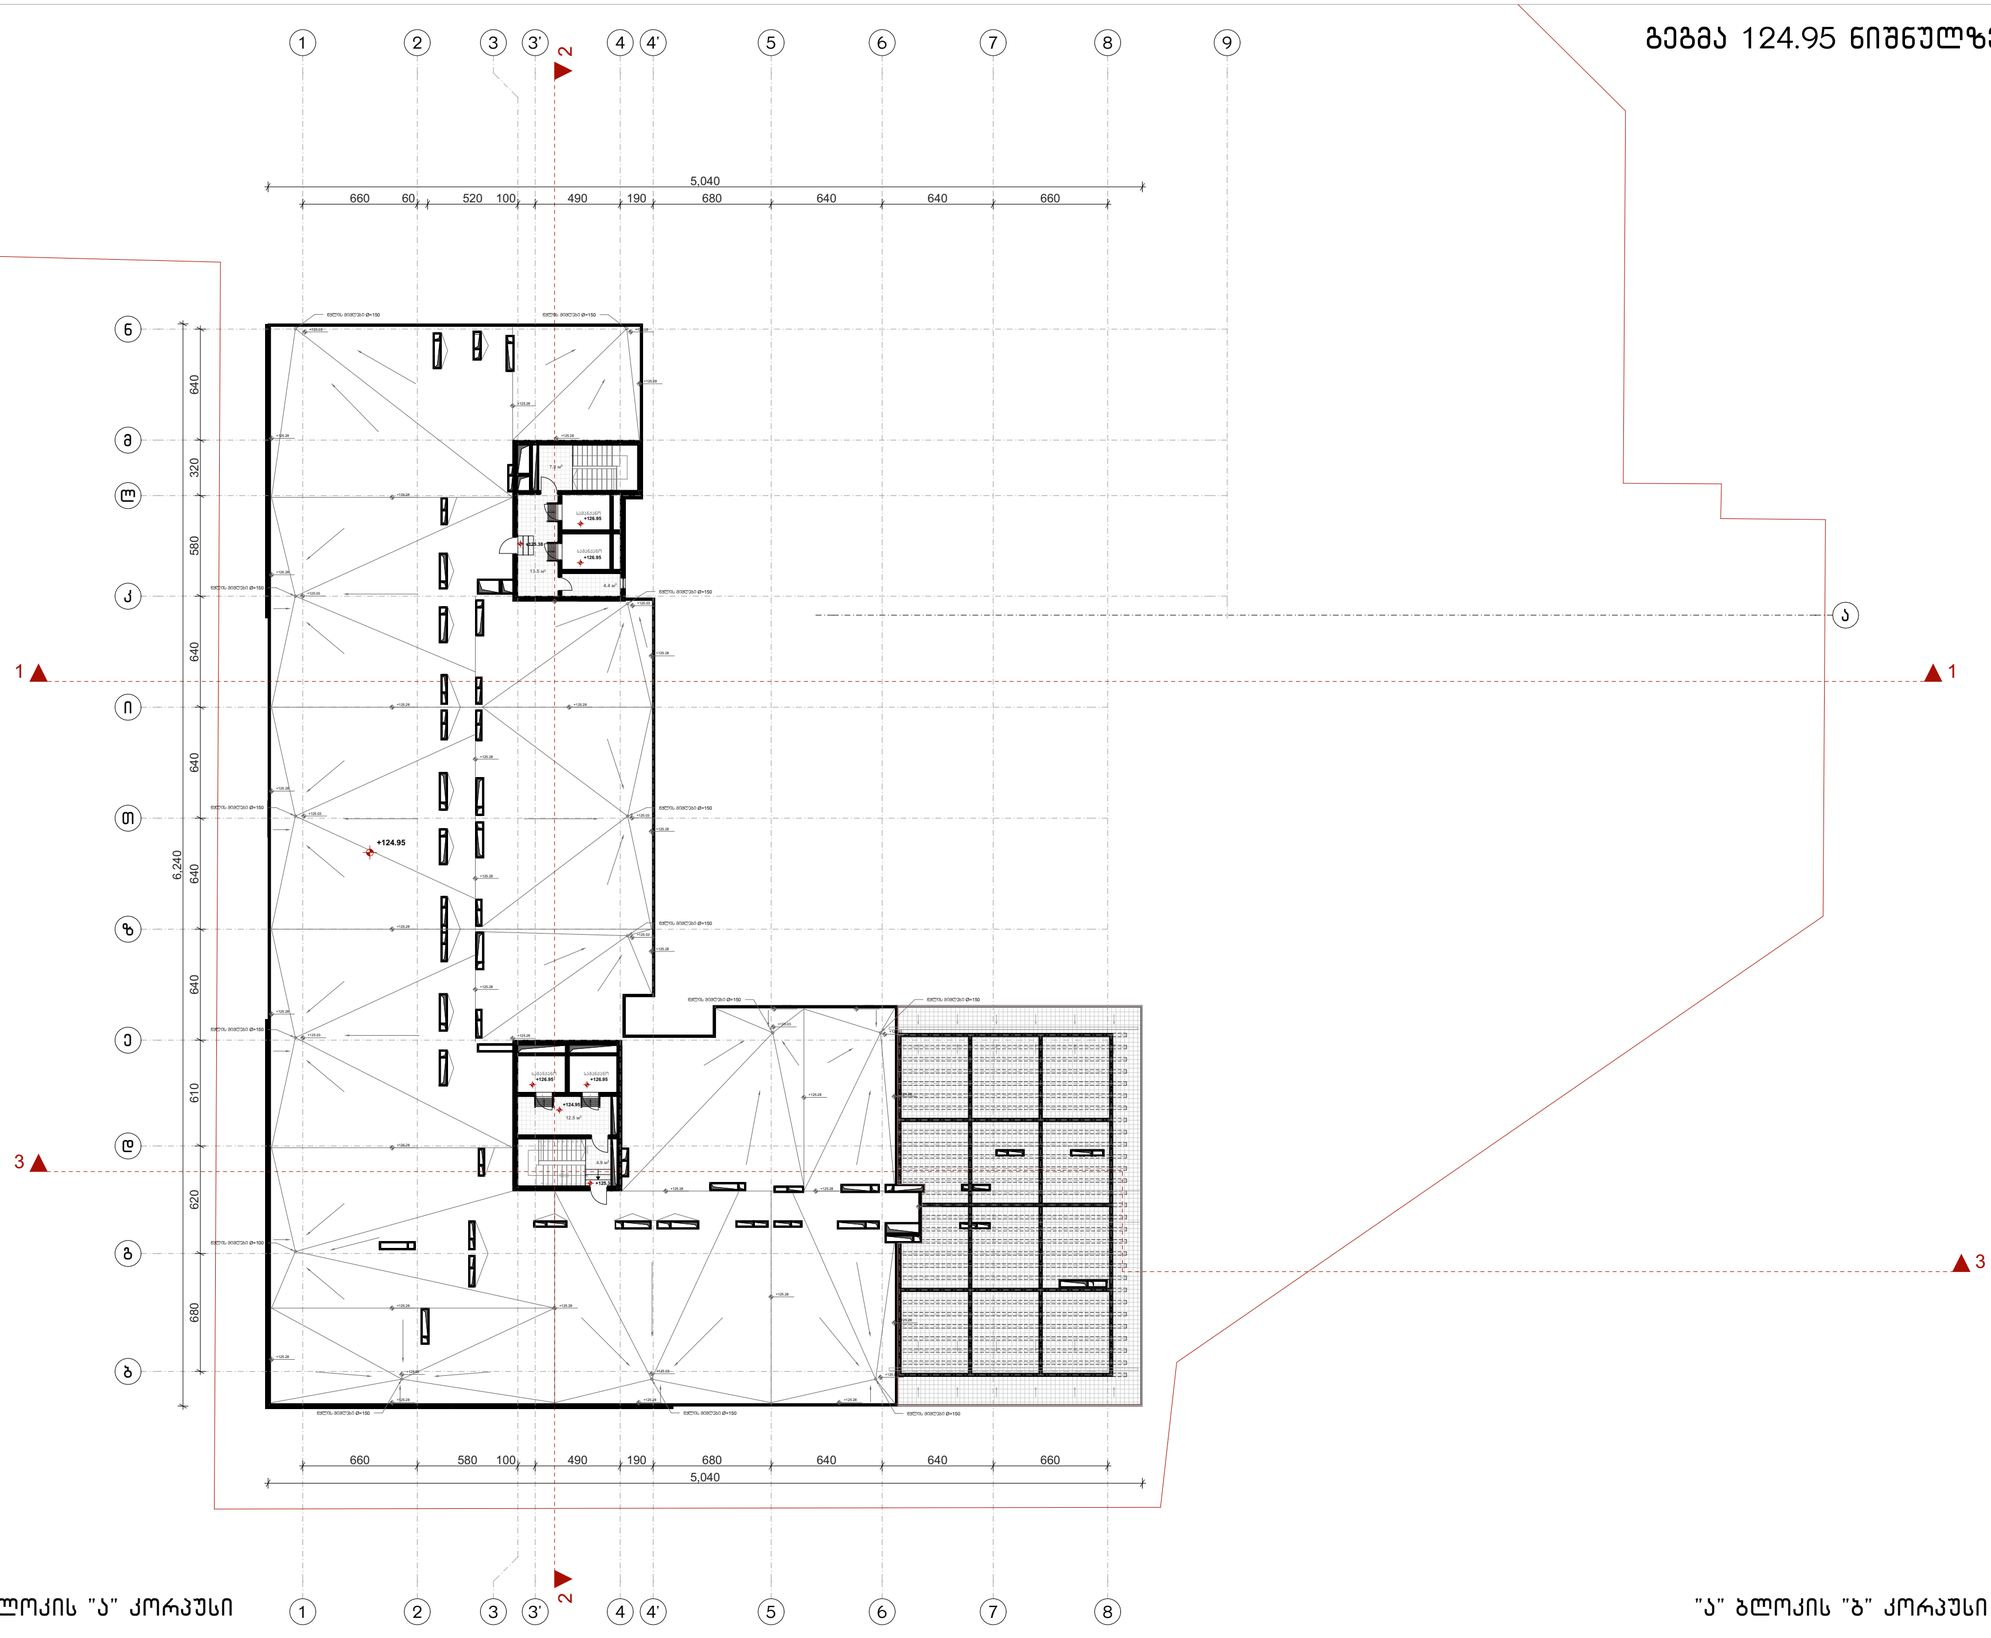

"ა" ბლოკის "ა" კორპუსი

"ა" ბლოკის "ბ" კორპუსი

ფორმატი	ტაკვეთა №	ფაილის სახელი
ა-1	–	–

შენიშვნები

კ2 სანგარიშო კროკები

ექსპლიკაცია:

"ა" ბლოკის "ა" კორპუსი	
სადარბაზო	43.2 მ²

"ა" ბლოკის "ბ" კორპუსი	

დამკვეთი:

ი.მ.ა ოლიმპიური ვარსკვლავი
205176628

სს "ნიუ დეველოპმენტი"
405375277

ქ. თბილისში ქ. შარტავას 43-ში
ს.კ 01.10.13.015.069
შეთანხმებული პროექტის კორექტირება

არქიტექტურა

თანამდებობა	გვარი, ხელმოწერა
მთ. არქიტექტ.	ი. მირცხულავა
თანაავტორი	თ. ანდღულაძე

ნახაზი

მასშტაბი 1:250

თარიღი 20/09/2020

სტადია	ფურცლები	ფურცელი
პროექტი	–	–