
საპროექტო

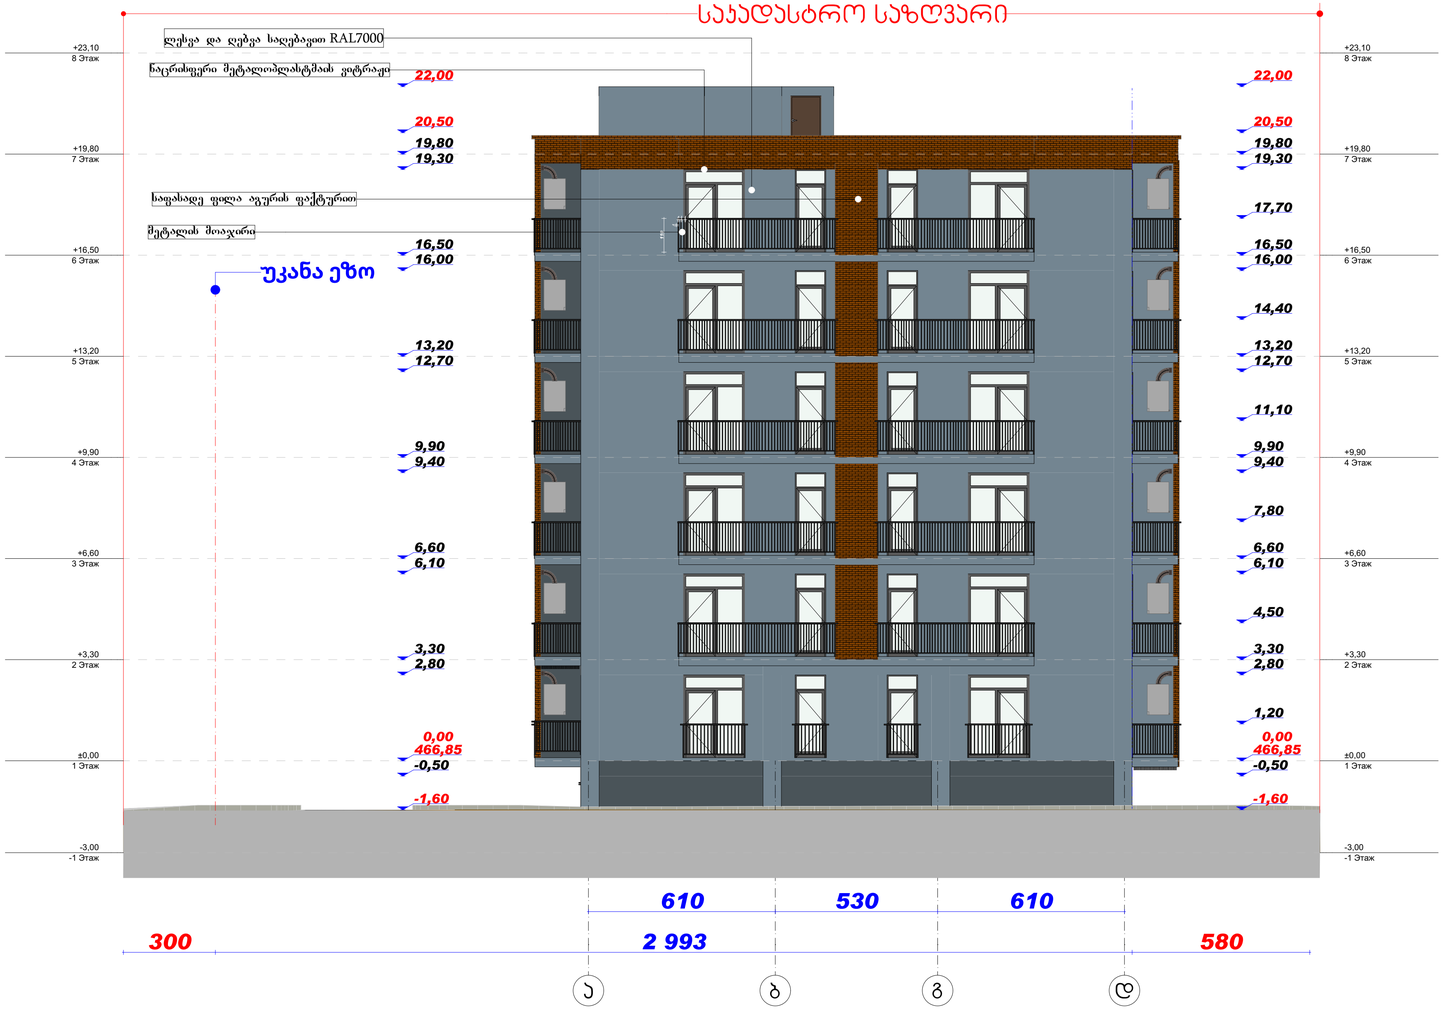

ვერსია		პროექტის ანონსები	საპროექტო საზღვარი (წითელი ხაზი)				
			საკოორდინატო ბადე				
			ზ.რ.გ.-ის საპროექტო არეალი				

დამკვეთი	შ.პ.ს. „კოლოსი დიდი დიდომი“	მრავალბინიანი საცხოვრებელი სახლი	შ.პ.ს. „კოლოსი დიდი დიდომი“	დირექტორი	ა.ანდღულაძე	2022
მისამართი	ქ. თბილისი, დიდი დიდომი			არქიტექტორი	ლ.ჭკადუა	მასშტაბი 1:100

სასადასტრო საზღვარი



შეცვლილია							
კორექტივები აღნიშნულია		საკადასტრო საზღვარი (ცვლილი ხაზი)					
		საკოორდინატო ბადე					
		გ.რ.ბ.-ის საპროექტო არეალი					

დამკვეთი	შ.პ.ს. „კოლოსი დიდი დიღომი“	მრავალბინიანი საცხოვრებელი სახლი	შ.პ.ს. „კოლოსი დიდი დიღომი“	დირექტორი	ა.ანდღულაძე	2022
მისამართი	ქ. თბილისი, დიდი დიღომი			არქიტექტორი	ლ.ჭკადუა	მასშტაბი 1:100

საპროექტო საზღვარი

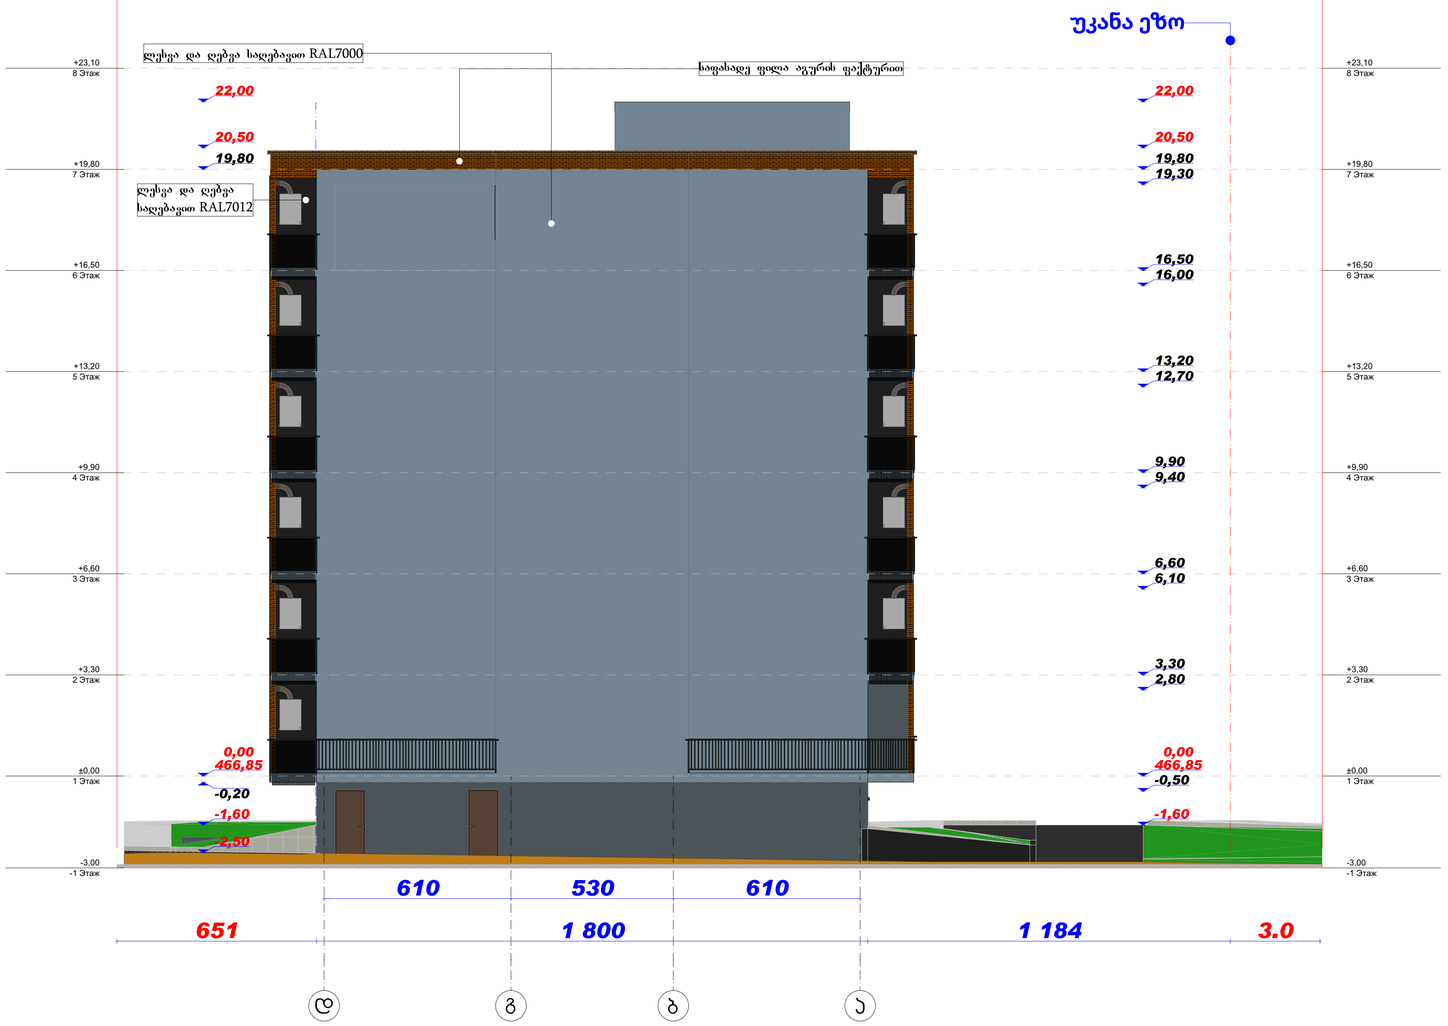

შენობა							
ლეგენდა	საპროექტო საზღვარი (წითელი ხაზი)						
	საკოორდინატო ბადე						
	შ.პ.ს. საპროექტო არეალი						

დამკვეთი	შ.პ.ს. „კოლოსი დიდი დიდომი“	მრავალბინიანი საცხოვრებელი სახლი	შ.პ.ს. „კოლოსი დიდი დიდომი“	დირექტორი	ა.ანდღულაძე	2022
მისამართი	ქ. თბილისი, დიდი დიდომი			არქიტექტორი	ლ.ჭკადუა	მასშტაბი 1:100

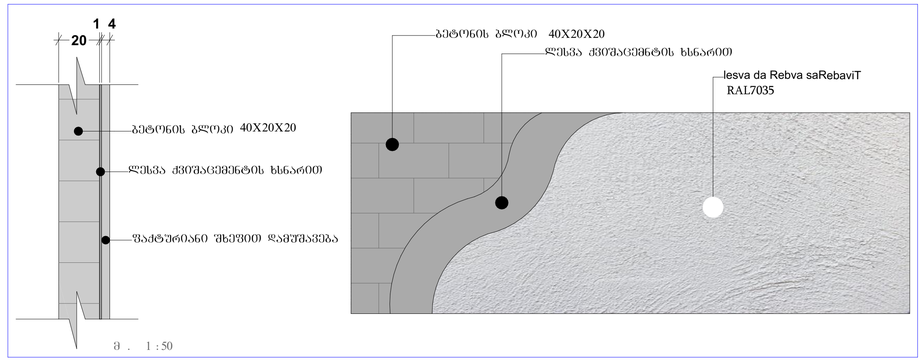

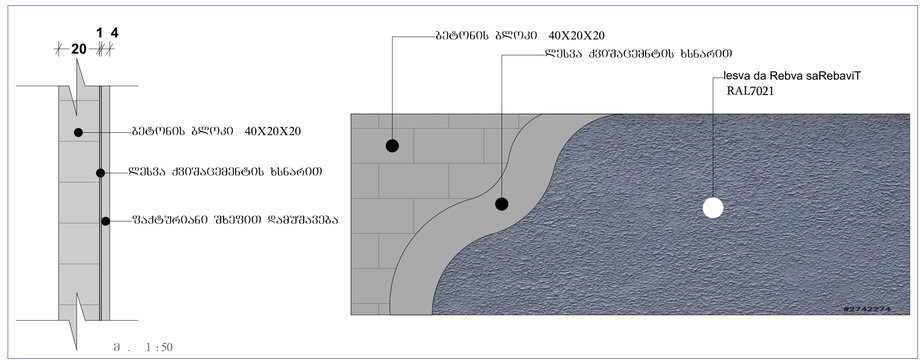

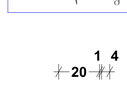

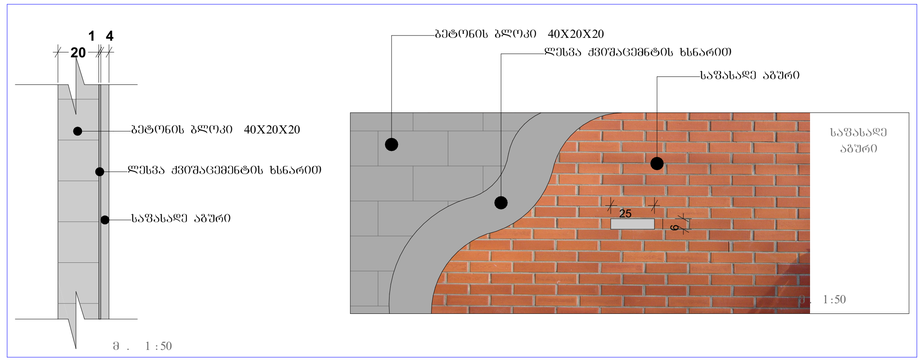



masala:METalo-plastmasi;mina zoma: 200X270 sm	masala:METalo-plastmasi;mina zoma: 100X270 sm	masala:METalo-plastmasi;mina zoma: 200X190 sm	masala:METalo-plastmasi;mina zoma: 110X190 sm
		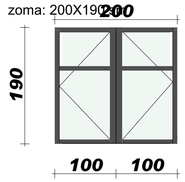	
vitraJi 1_v-1	vitraJi 2_v-2	fanjara 1_f-1	fanjara 2_f-2

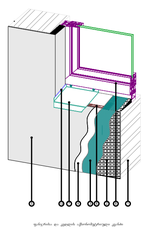

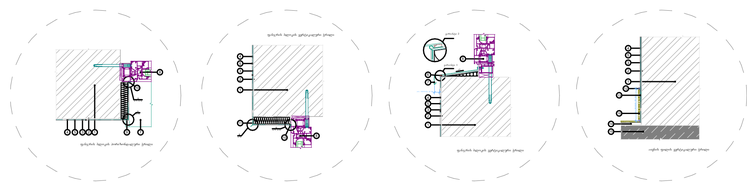

შენობა							
	საკადასტრო საზღვარი (წითელი ხაზი)						
	საკორპორატო ბადე						
	ბ.რ.მ.-ის საპროექტო არეალი						

დამკვეთი	შ.პ.ს. „კოლოსი დიდი დიდომი“	მრავალბინიანი საცხოვრებელი სახლი	შ.პ.ს. „კოლოსი დიდი დიდომი“	დირექტორი	ა.ანდღულაძე	2022
მისამართი	ქ. თბილისი, დიდი დიდომი			არქიტექტორი	ლ.ჭკადუა	მასშტაბი 1:100

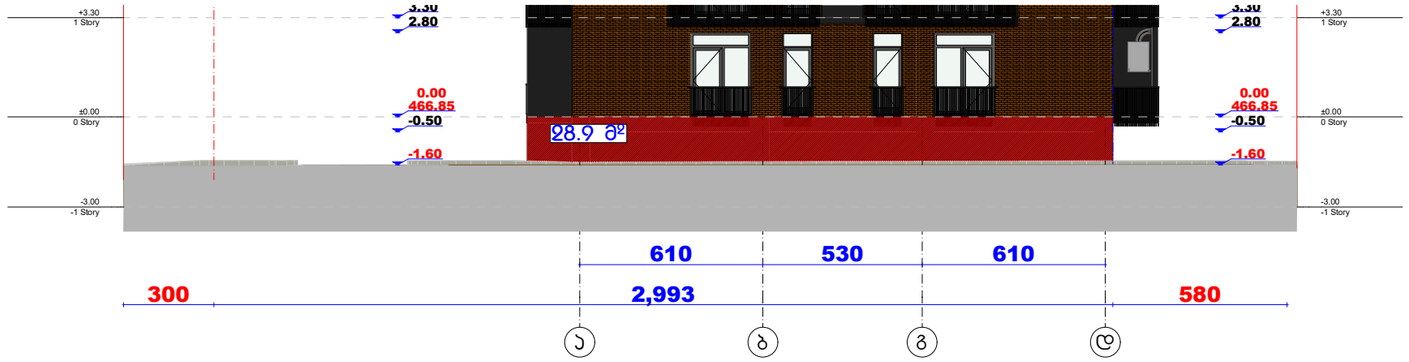

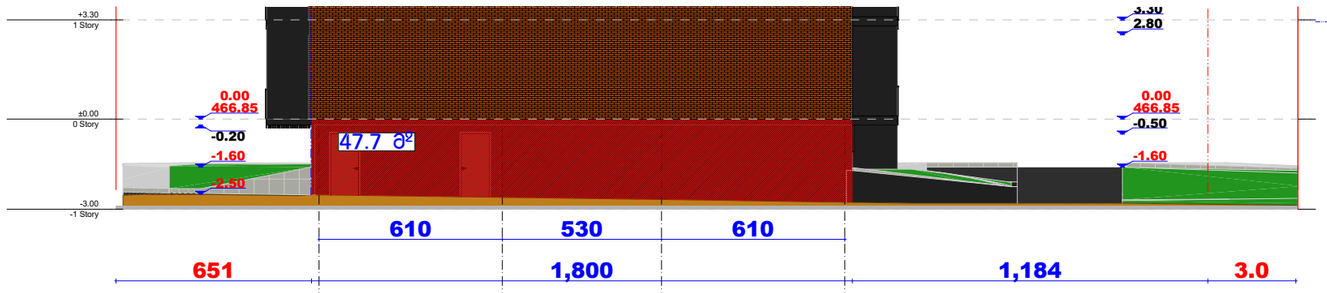

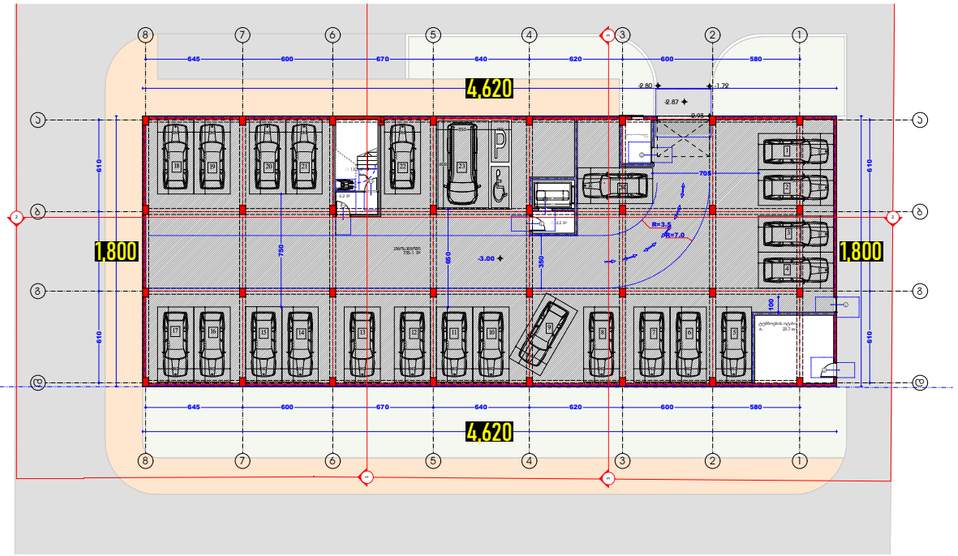



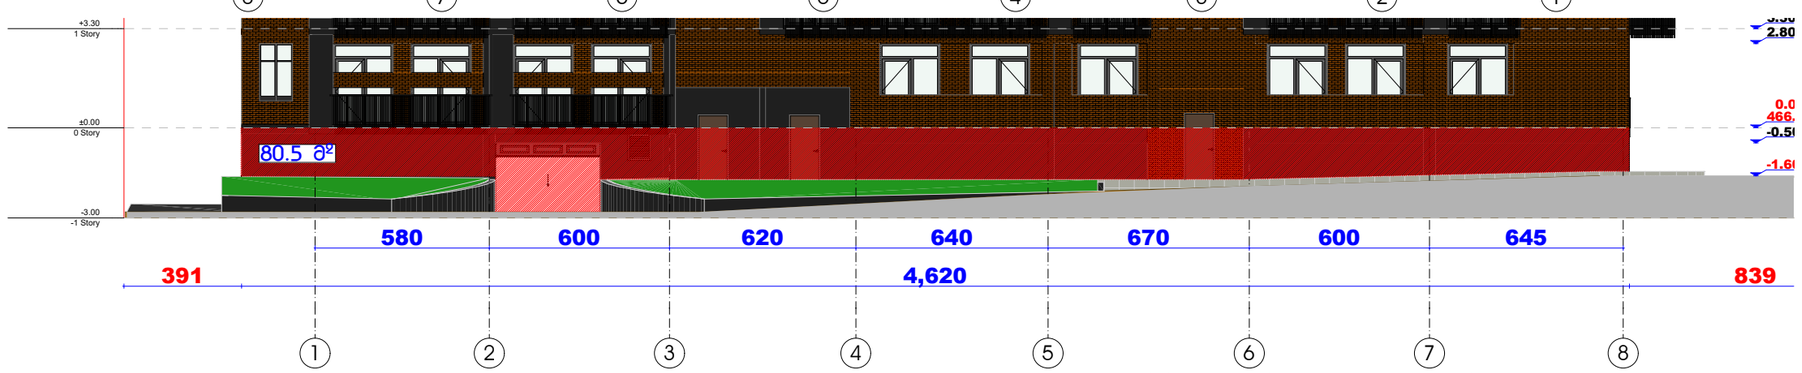

პერიმეტრი:
46.20+18.00+46.20+18.00=128.40 მეტრი

ფასადის ფართი:
28.9+47.7+71.6+80.5=228.7 მ²

228.7/128.40=1.78

ფანჯრების ანაზომები		საკადასტრო საზღვარი (ღებული ხაზი)						
		საკოორდინატო ბადე						
		ბ.რ.ბ.-ის საპროექტო არეალი						

დამკვეთი	შ.პ.ს. „კოლოსი დიდი დიღომი“	მრავალბინიანი საცხოვრებელი სახლი	შ.პ.ს. „კოლოსი დიდი დიღომი“	დირექტორი	ა.ანდღულაძე	2022
მისამართი	ქ. თბილისი, დიდი დიღომი			არქიტექტორი	ლ.ჭკადუა	მასშტაბი 1:100