№2 1 სართული +0.00=419.28

1 სართული +0.00=419.28

02

კორპუსი №2
არქიტექტურა
მშუა პროექტი
+0.00 ნიშნ.
1 სართული

22.12.2022

კორპუსი	1	2	სულ
საცხოვრებელი ფართი	337.9	795.3	1133.2
საზაფხულო ფართი	49.2	215,5	264,7
კიბის უჯრედის ფართი	131.8	166.5	298.3
დამხმარე ფართი	7.7	4.9	12.8
კომერციული	356	0	356
მოედანი		270.3	270.3
საერთო ფართი	872.6	1452.5	2335.1
ინტენსივობის ფართი კ2	947.6	1169.60	2117.23
განაშენიანების ფართი	1055.3	1254.9	2310.2

აბსოლიტური ნიშნულები:
+0.00=419.28
-0.65=418.63
-3.86=415.42
-4.46=414.82

სახანძრო ჭინტილაციის შახტა ?????

საპროექტო შენობა
კორპუსი №1
+0,00 შეესაბამება
+0,00=419,28

შპს "არდ ჯგუფი"		
დირექტორი	კ. ბაქრაძიძე	
არქიტექტორი	კ. ბაქრაძიძე	
კონსტრუქტორი	ე. ლეღუჩაია	
შესრულა	კ. ბაქრაძიძე	

მრავალბინიანი საცხოვრებლები. კომპლექსი "დიდუბის ბალღები" კორპ. N#1 N2
ობიექტის მისამართი: ქ. თბილისი, დიდუბის რაიონი, ზემო ფონიჭალის ქუჩა N 12, 14, 16
ს/კ 01.72.14.009.614

არქიტექტურული ნაწილი

პირველი სართულის გეგმა (ბენბეშმა)

დამკვეთი: შპს "ფონიჭალა სითი დევლოპმენტი" ს/კ 405354085
დირექტორი-ლევანი ვეფხიანი პ/ნ 01007002156

მ-ბი	სტადია	ფ. №	რაოდ.
1:200 A1	არქ. პრო.	4	

2024 წ.

03

კორპუსი №2
არქიტექტურა
მუშა პროექტი

+3.30 ნიშნ.

2 სართული

22.12.2022

№2 2 სართულის გეგმა +3.30

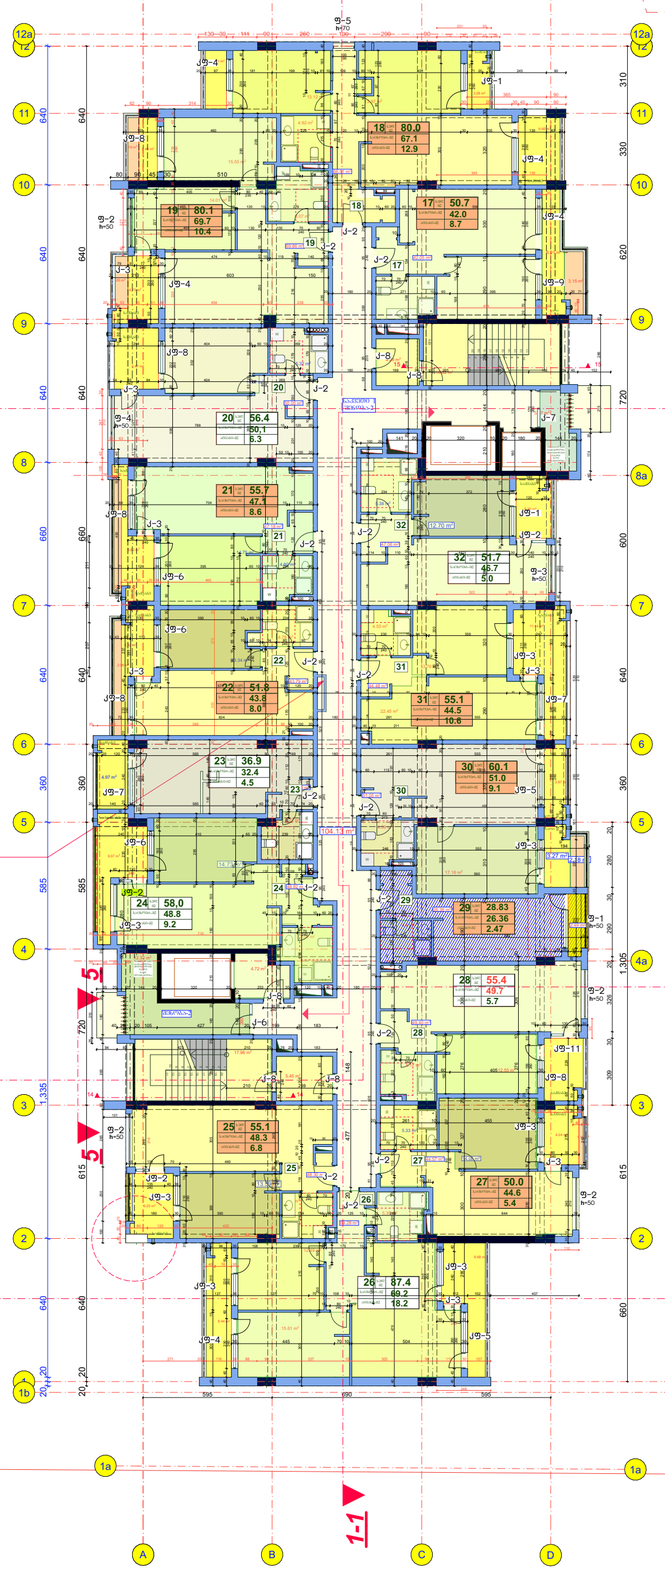

სახანძრო
ვენტილაციის
შახტა ?????

2 სართული
+3.30

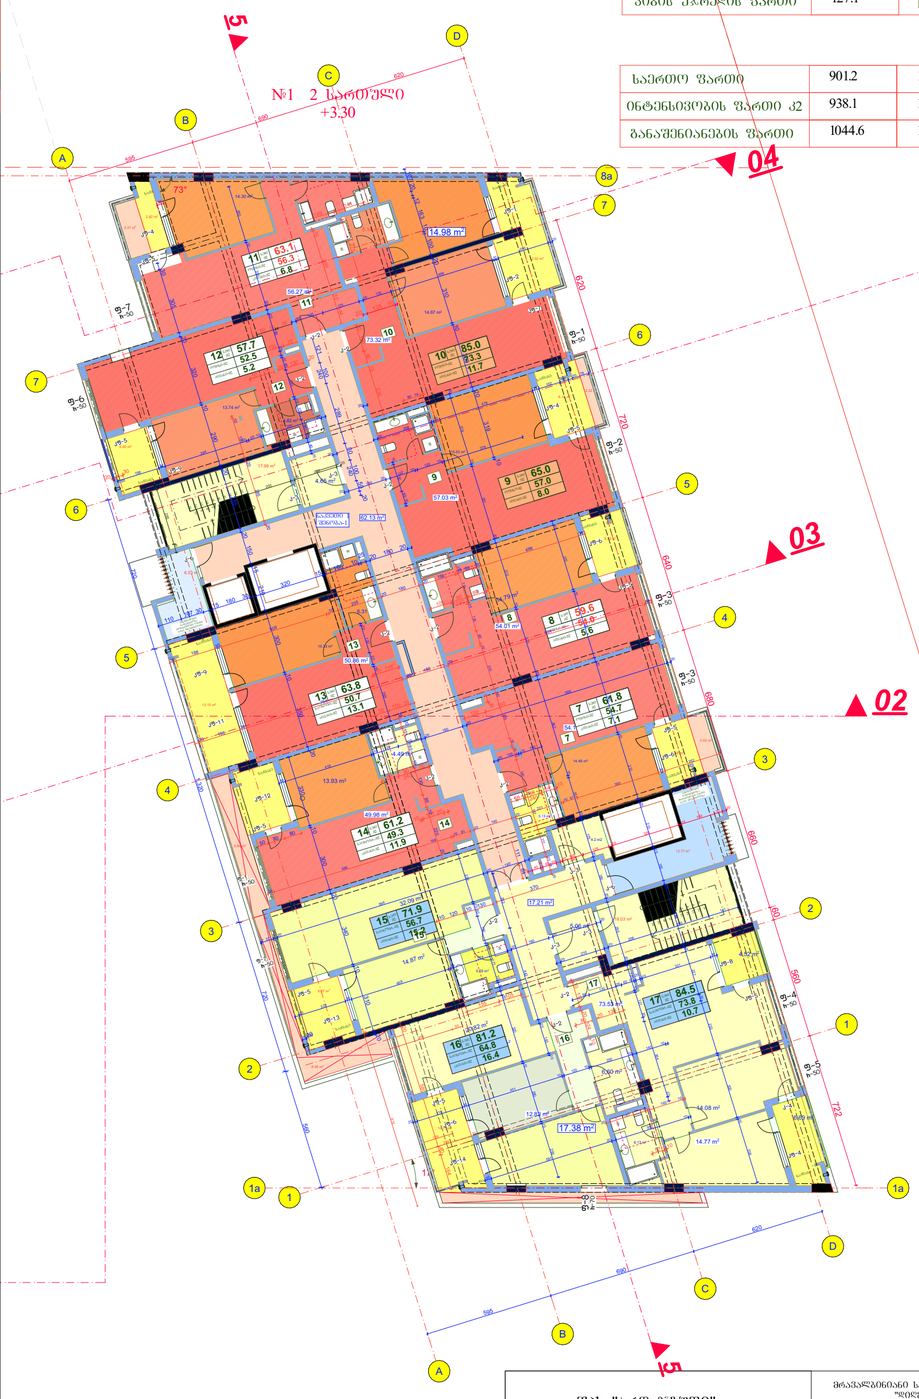

კორპუსი	1	2	სულ
საცხოვრებელი ფართი	643.1	783,5	1426,6
საზაფხულო ფართი	131	146.6	277.6
კიბის უჯრედის ფართი	127.1	154	281.1

საერთო ფართი	901.2	1084.1	1985.3
ინტენსივობის ფართი კ2	938.1	1145.96	2084.06
განაშენიანების ფართი	1044.6	1250.8	2295.4

03

კორპუსი №1
არქიტექტურა
მუშა პროექტი

+3.30 ნიშნ.

2 სართული

22.12.2022

დირექტორი	ა. ბაქრაძე				
არქიტექტორი	ა. ბაქრაძე				
კონსტრუქტორი	ვ. ბლეიაძე		არქიტექტურული ნაწილი		
			მე-2 სართულის გეგმა		
შესრულა	ა. ბაქრაძე				

მ-ბი	სტადია	ფ. №	რაოდ.
1:200 A1	არქ. პრო.	5	

2024 წ.








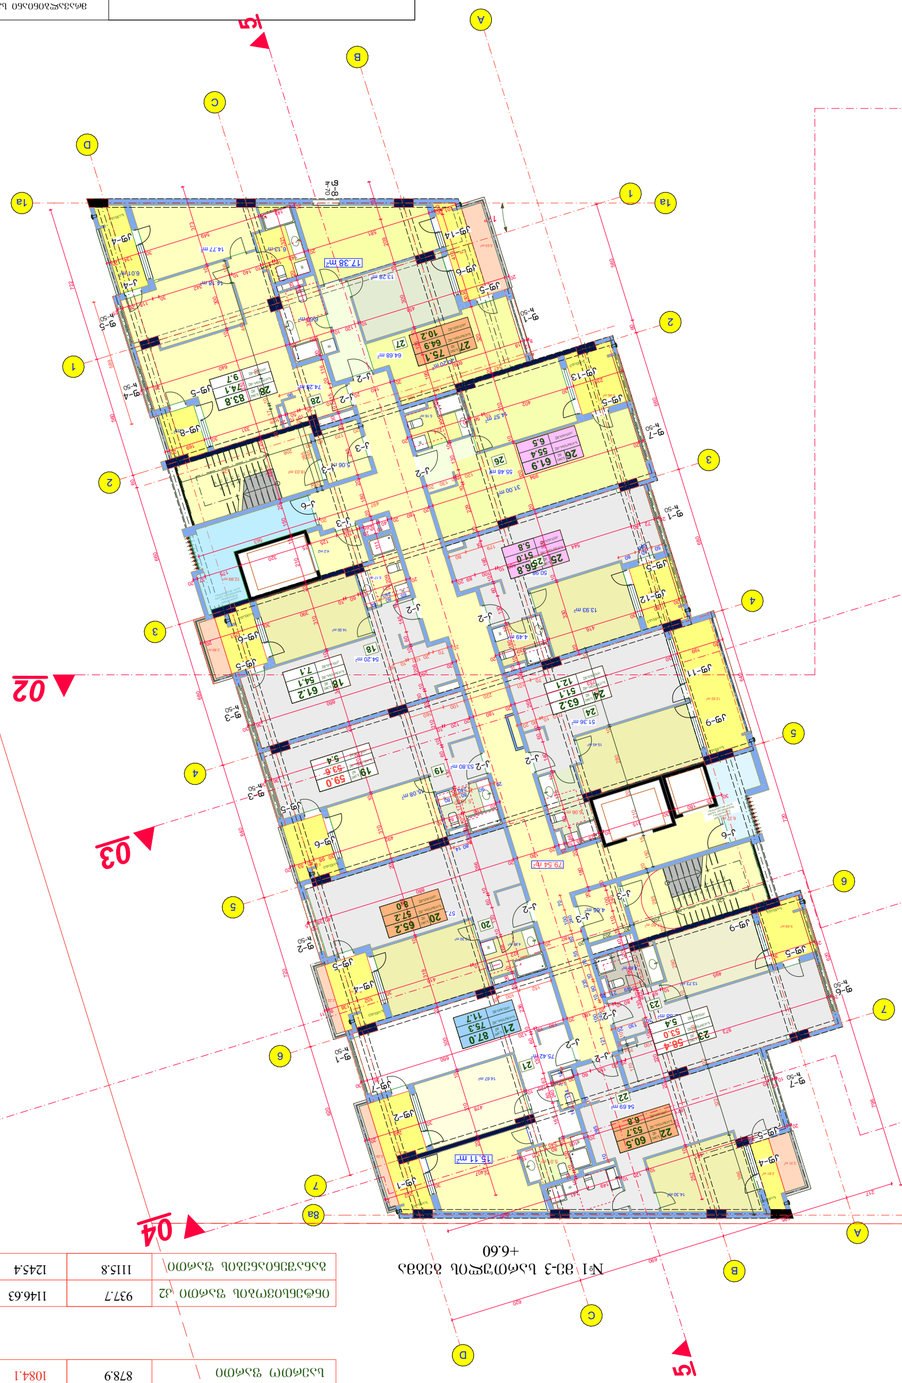








მე-4 სართულის გეგმა
+9.90

კორპუსი	1	2	სულ
საცხოვრებელი ფართი	643.5	784,0	1427,5
საზაფხულო ფართი	108.4	146.0	254.4
კიბის უჯრედის ფართი	129.7	154.1	283.8
საერთო ფართი	881.6	1084.1	1965.7

ინტენსივობის ფართი კ2	937.43	1146.4	2083.83
განაშენიანების ფართი	1016.2	1250.2	2266.4

მე-4 სართულის გეგმა +9.90

№1 მე-4 სართულის გეგმა
+9.90

0.00 m²

სახანძრო ვენტილაციის შახტა ?????

არქიტექტორი	ა. ჯაფარიძე	არქიტექტურული ნაწილი	მ-ბი 1:200 A2 / სტადია არქ. პრო. / ფ. № 7 / რაოდ.
კონსტრუქტორი	მ. გლონაძე	მე-4 სართულის გეგმა +9.90	2024 წ.
შესრულა	ა. ჯაფარიძე		

№2 მე-5 სართულის გეგმა +13.20

+13.20=432.48

1-1

3-3

04

5

4-4

02

1

სახანძრო შენტილაციის შახტა ?????

№1 მე-5 სართულის გეგმა +13.20

მე-5 სართულის გეგმა +13.20

კორპუსი	1	2	სულ
საცხოვრებელი ფართი	643.5	783,7	1427,2
საზაფხულო ფართი	108.6	145.8	254.4
კიბის უჯრედის ფართი	127.2	154.1	281.3
საერთო ფართი	879.3	1083.6	1962.9

ინტენსივობის ფართი კ2	937.7	1145.96	2083.66
განაშენიანების ფართი	1015.7	1250.7	2266.4

1,704

1,663

600

600

მთავარი ფასადის ხაზი

მომიჯნავე ნაკვეთის საკადასტრო საზღვარი

შპს "არდ ჯგუფი"		
დირექტორი	კ. ბაქრაძე	
არქიტექტორი	ა. ბაქრაძე	
კონსტრუქტორი	ვ. ბლეიაძე	
შესრულა	ა. ბაქრაძე	


ნაკვეთის არქიტექტურის ხელმძღვანელი მე-12 ს.მ

ს/კ 01:72:14:009:614

არქიტექტურული ნაწილი

მე-5 სართულის გეგმა +13.20

დამკვეთი:

შპს "ფორუმ სითი დეველოპმენტი"

ს/კ 405354085

ფინანსირება-მშენებლობა ა/ნ 01007002156

მ-ბი	სტადია	ფ. №	რაოდ.
1:200 A2	არქ. პრო.	8	

2024 წ.

№2 მე-6 სართულის გეგმა +16.50

+16.50=435.78

სახანძრო ვენტილაციის შახტა ?????

მე-6 სართულის გეგმა +16.50

კორპუსი	1	2	სულ
საცხოვრებელი ფართი	643.9	783,5	1427,4
საზაფხულო ფართი	108.5	145.8	254,3
კიბის უჯრედის ფართი	127.4	154.4	281.8
საერთო ფართი	879.8	1083.7	1963.5

ინტენსივობის ფართი კ2	937.47	1146.33	2083.80
განაშენიანების ფართი	1116.0	1250	2266

№1 მე-6 სართულის გეგმა +16.50

შპს "არდ ჯგუფი"			
დირექტორი	კ. ჯაფარიძე		
არქიტ.არქ.	კ. ჯაფარიძე		
კონსტრუქტორი	ვ. გლონაძე		
შესრულა	კ. ჯაფარიძე		


ს/კ: 01.72.14.009.614

არქიტექტურული ნაწილი

მე-6 სართულის გეგმა +16.50



მ-ბი	ხელადია	ფ. №	რაოდ.
1:200 A2	არქ. პრო.	9	

2024 წ.

№2 მე-7 სართულის გეგმა +19.80

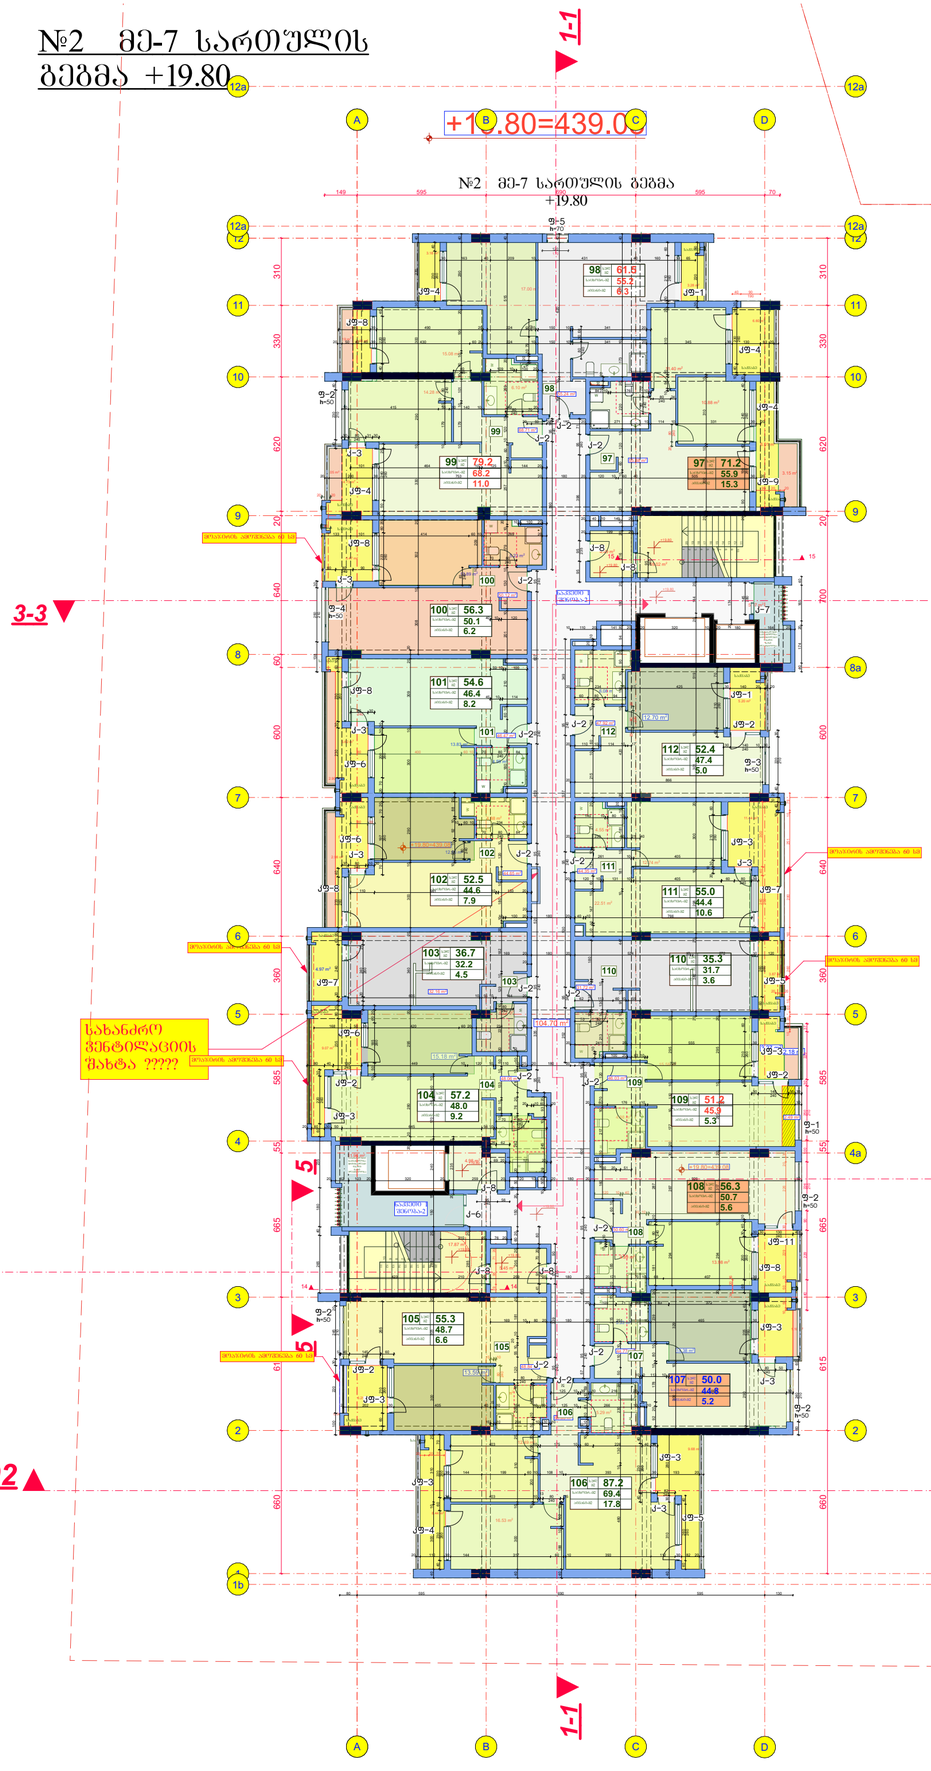

მე-7 სართულის გეგმა +19.80

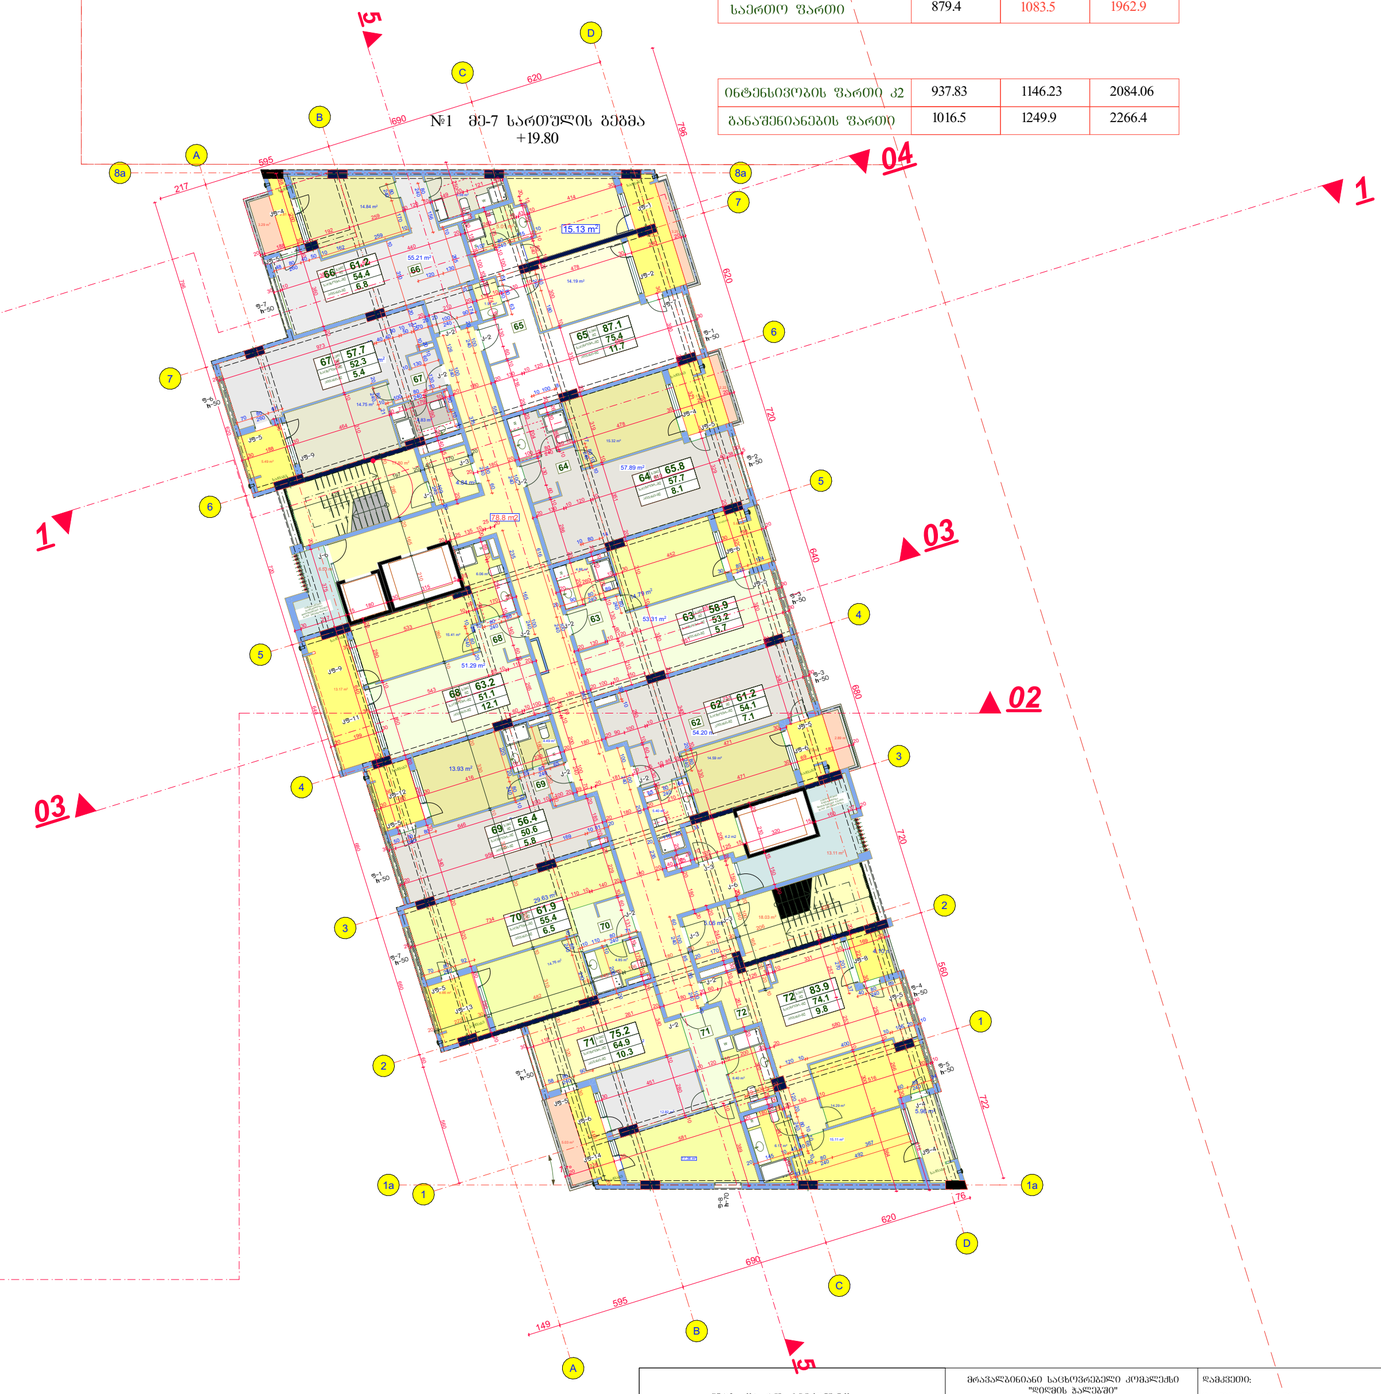

კორპუსი	1	2	სულ
საცხოვრებელი ფართი	643.2	783.6	1426,8
საზაფხულო ფართი	108.7	145.5	254,2
კიბის უჯრედის ფართი	127.5	154.4	281,9
საერთო ფართი	879.4	1083.5	1962.9

ინტენსივობის ფართი კ2	937.83	1146.23	2084.06
განაშენიანების ფართი	1016.5	1249.9	2266.4

დირექტორი	კ. ბაქრაძიძე		
არქიტექტორი	კ. ბაქრაძიძე		
კონსტრუქტორი	ვ. ბერიაძე		
შესრულა	კ. ბაქრაძიძე		
		არქიტექტურული ნაწილი	
		მე-7 სართულის გეგმა +19.80	

მ-ბი	სტადია	ფ. №	რაოდ.
1:200 A1	არქ. პრო.	10	
2024 წ.			

№2 მე-8 სართულის გეგმა +23.10

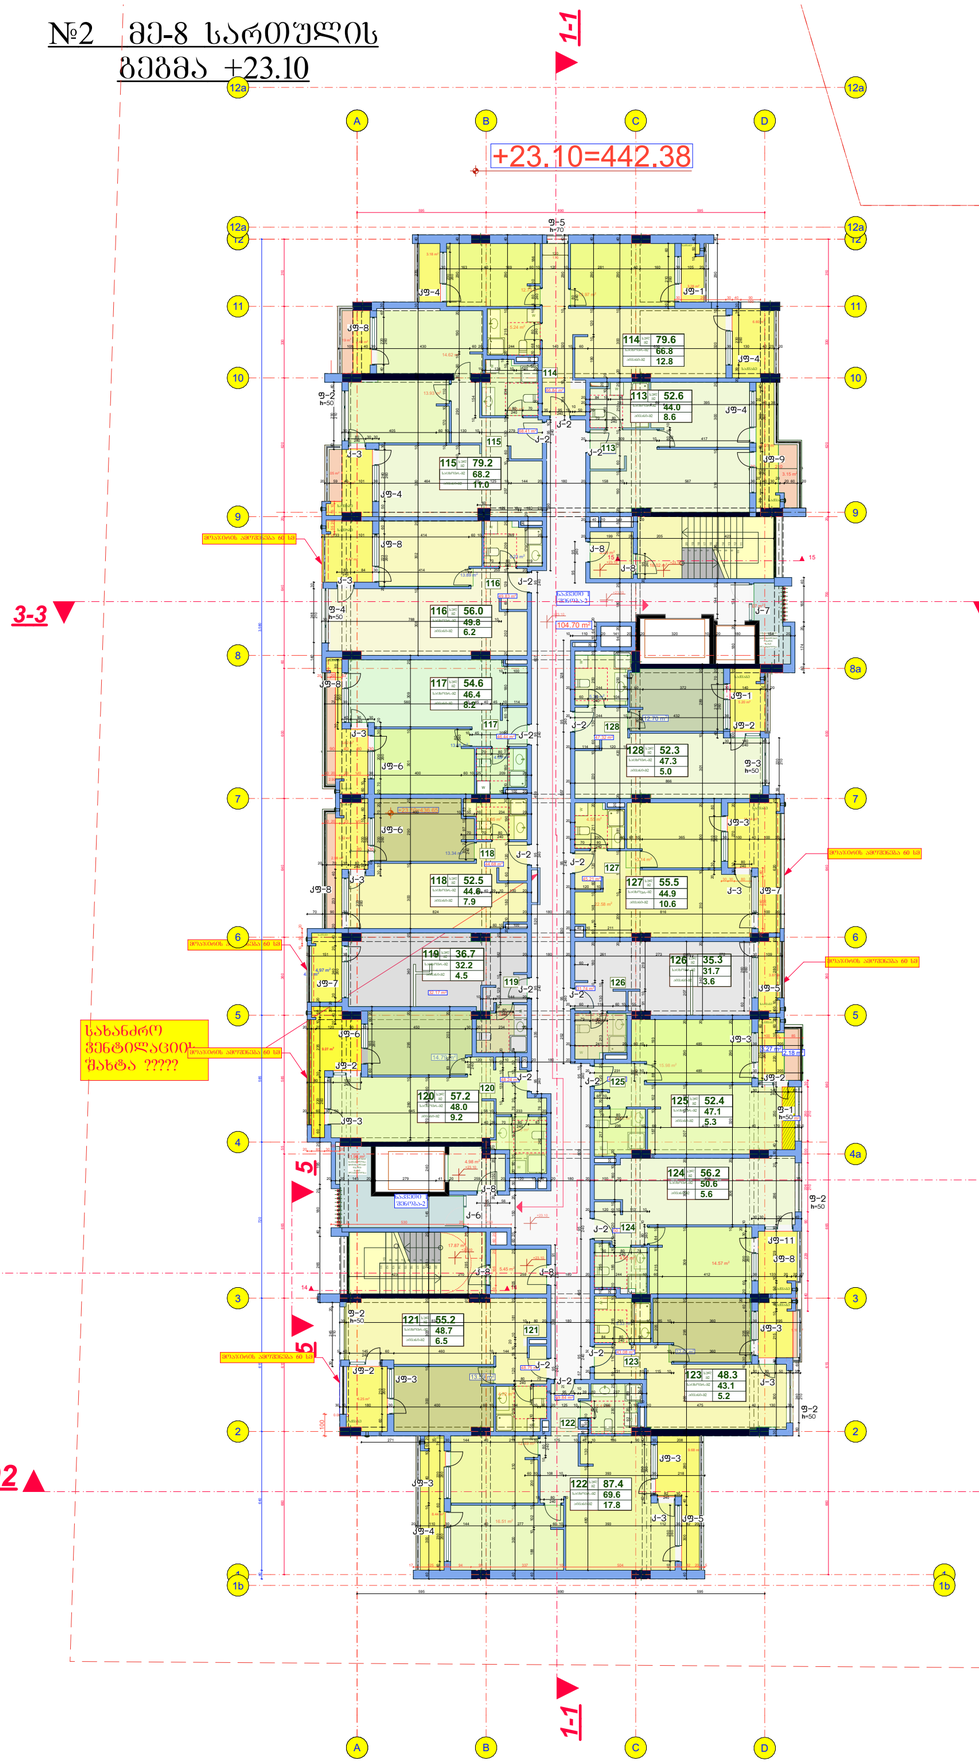

მე-8 სართულის გეგმა +23.10

კორპუსი	1	2	სულ
საცხოვრებელი ფართი	643.7	783.0	1426,7
სახაფხულო ფართი	108.5	145.3	253.8
კიბის უჯრედის ფართი	127.4	154.4	281.8
საერთო ფართი	879.6	1082.7	1962.3

ინტენსივობის ფართი კ2	938.07	1145.6	2083.67
განაშენიანების ფართი	1015.5	1251.4	2266.9



შპს "არდ ჯგუფი"			
დირექტორი	ჯ. ჯაფარიძე		
არქიტექტორი	ა. ჯაფარიძე		
კონსტრუქტორი	ვ. გლონაძე		
შესრულა	ა. ჯაფარიძე		

არქიტექტურული ნაწილი

მე-8 სართულის გეგმა +23.10

დამკვეთი: შპს "ფორვარდ სითი დეველოპმენტი" ს/კ 405354085

დოკუმენტის ასლის ან ელექტრონული ვერსიის გადაღება აკრძალულია

მ-ბი	სტადია	ფ. №	რაოდ.
1:200 A2	არქ. პრო.	11	
2024 წ.			

№2 მე-9 სართულის გეგმა +26.40

მე-9 სართულის გეგმა +26.40

კორპუსი	1	2	სულ
საცხოვრებელი ფართი	643.7	783,0	1426,7
სახაფხულო ფართი	108.4	145.2	253.4
კიბის უჯრედის ფართი	127.5	154.4	281.9
საერთო ფართი	879.6	1082.6	1962.2

ინტენსივობის ფართი კ2	937.53	1145.73	2083.26
განაშენიანების ფართი	1014.9	1250.9	2265.8

+26.40=445.68

№1 მე-9 სართულის გეგმა +26.40

სახანძრო ვენტილაციის შახტა ?????

დირექტორი	კ. ჯაფარიძე		
არქიტექტორი	კ. ჯაფარიძე		
კონსტრუქტორი	ვ. გლდანი	არქიტექტურული ნაწილი	
შესრულა	კ. ჯაფარიძე	მე-9 სართულის გეგმა +26.40	

მასშტაბი	სტადია	ფ. №	რაოდ.
1:200 A2	არქ. პრო.	12	
2024 წ.			





№2 მე-11 სართულის გეგმა +33.00

+33.00=452.28

მე-11 სართულის გეგმა
+33.00

კორპუსი	1	2	სულ
საცხოვრებელი ფართი	633.3	761,4	1394,7
სახაფხულო ფართი	125.9	168.5	294,4
კიბის უჯრედის ფართი	127.5	154.2	281.7
საერთო ფართი	886.7	1084.1	1970.8

ინტენსივობის ფართი კ2	928.43	1121.1	2049.53
განაშენიანების ფართი	1021.4	1246.5	2267.9

№1 მე-11 სართულის გეგმა
+33.00

სახანძრო ვენტილაციის შახტა ?????

სახანძრო ვენტილაციის შახტა ?????

დირექტორი	კ. ბაქრაძიძე		
არქიტ.არძ.	კ. ბაქრაძიძე		
კონსტრუქტორი	ვ. გელაძე	არქიტექტურული ნაწილი	
შესრულა	კ. ბაქრაძიძე	მე-11 სართულის გეგმა +33.00	მ-ბი 1:200 A2 / სტადია არძ. პრო. / ფ. № 14 / რაოდ.
			2024 წ.

№2 მე-12 სართულის გეგმა +36.30

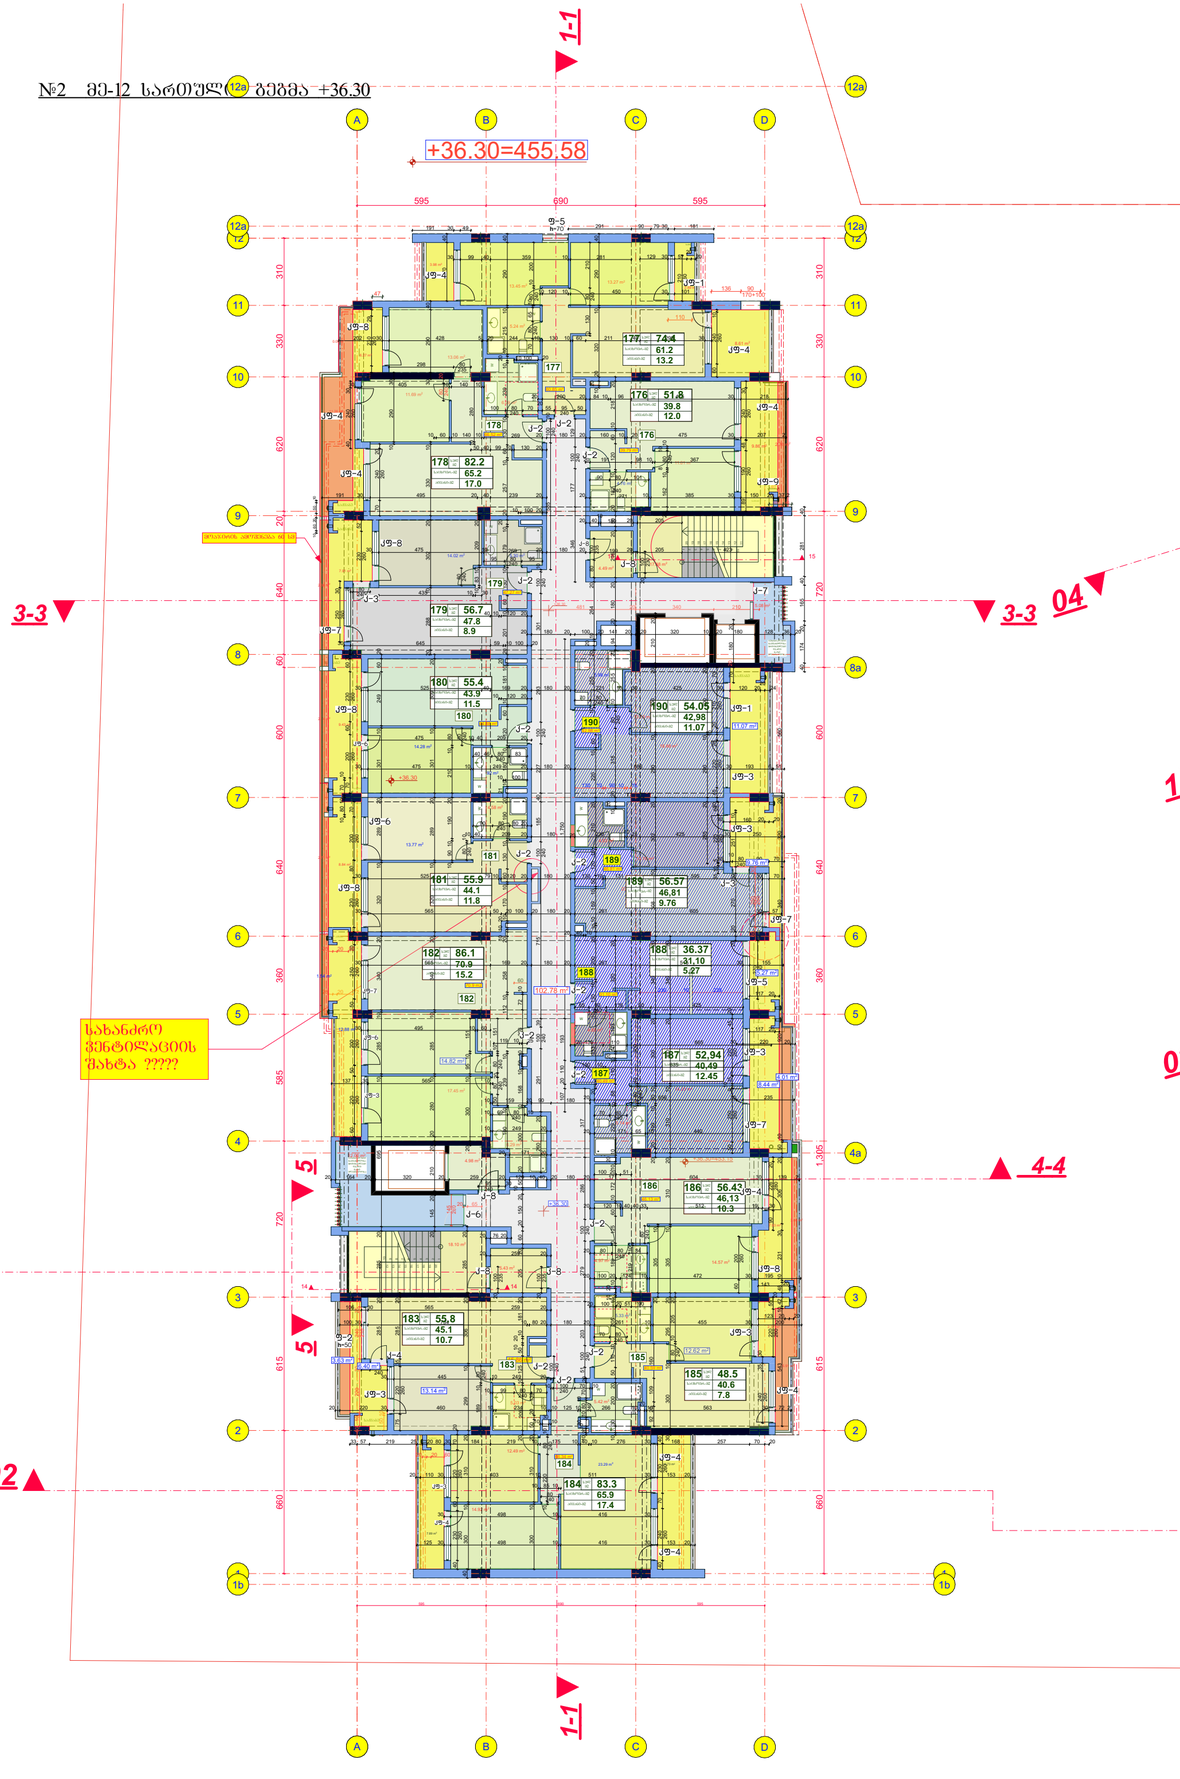

მე-12 სართულის გეგმა
+36.30

კორპუსი	1	2	სულ
საცხოვრებელი ფართი	590.8	729,9	1320,7
სახაფხულო ფართი	159.0	193.1	352.1
კიბის უჯრედის ფართი	127.0	153.7	280.7
საერთო ფართი	876.8	1076.7	1953.5

ინტენსივობის ფართი კ2	891.13	1093.86	1984.99
განაშენიანების ფართი	1012.3	1237.4	2249.7

№1 მე-12 სართულის გეგმა
+36.30

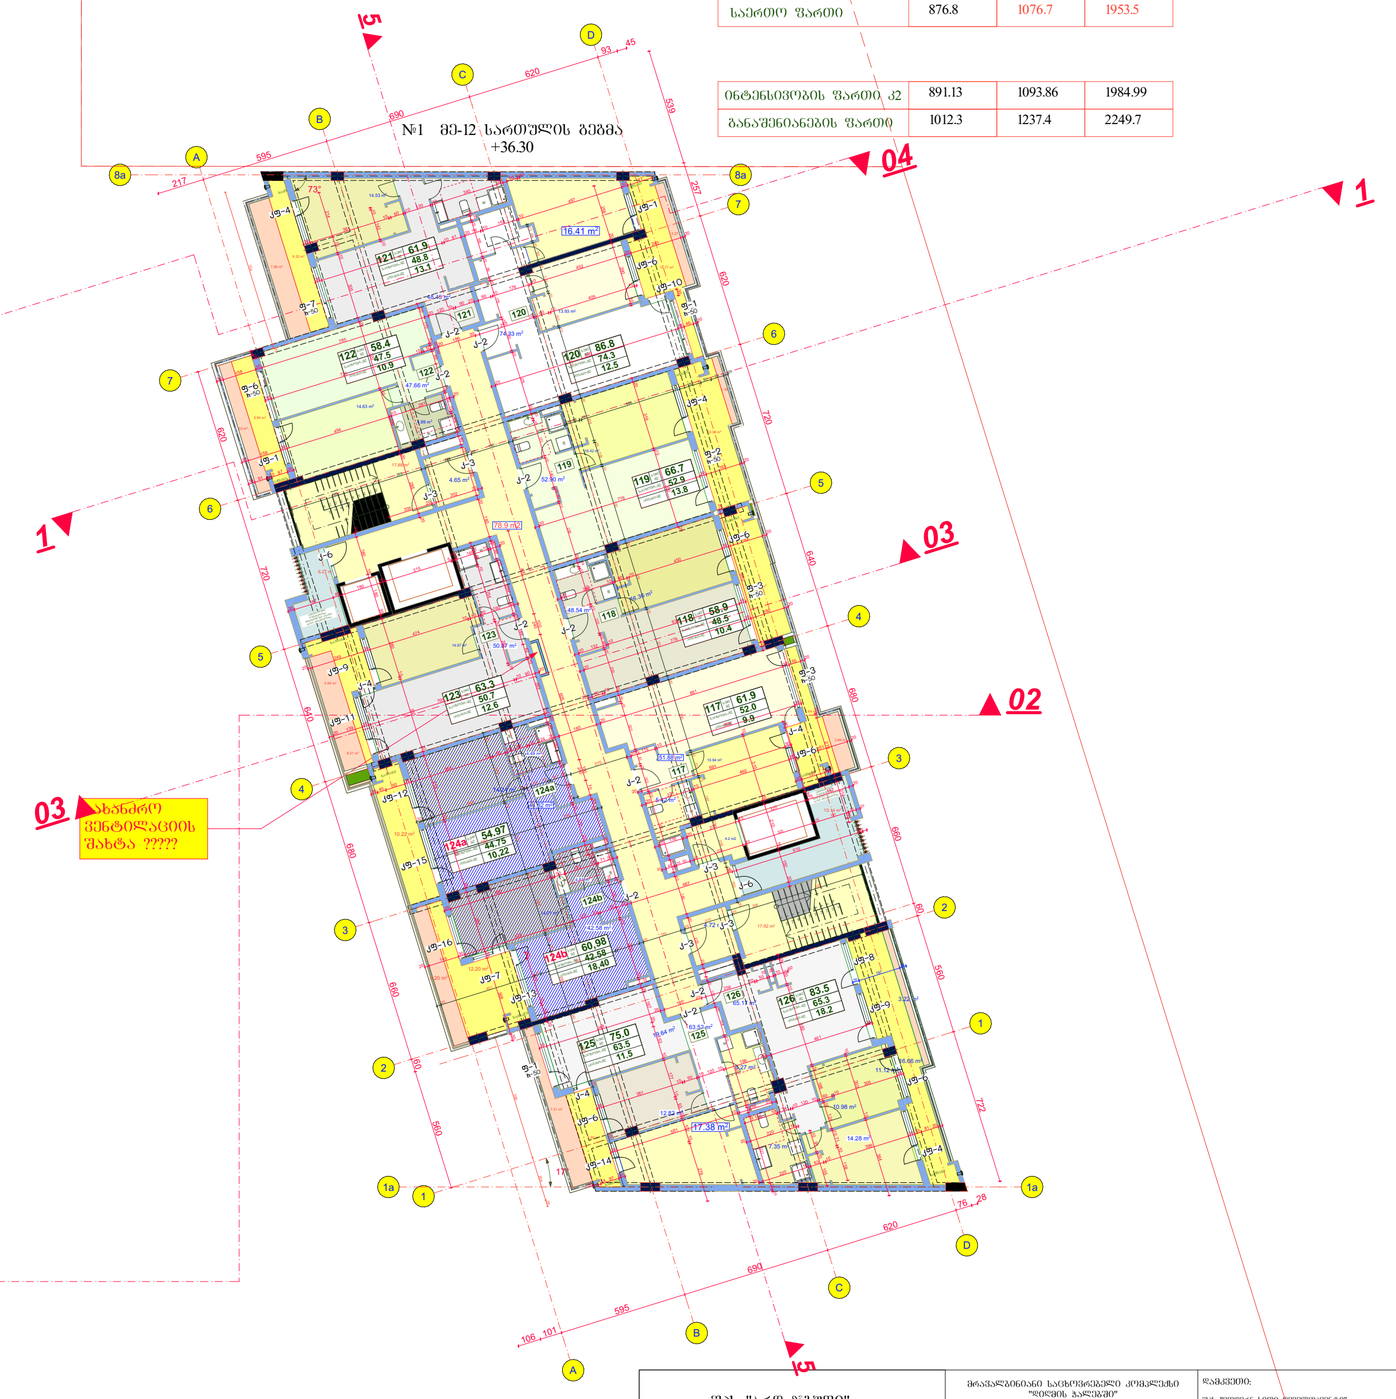

შპს "არდ ჯგუფი"		
დირექტორი	ა. ბაქრაძიძე	
არქიტექტორი	ა. ბაქრაძიძე	
კონსტრუქტორი	ვ. გლონაძე	
შესრულა	ა. ბაქრაძიძე	

მრავალბინიანი საცხოვრებელი კომპლექსის "ლეღვის ბაღების" კორპ. №1 №2 ლეღვის არგანშვილის ხეობაში მე-12 კმ

ს/კ ~~01.72.14.009.614~~

არქიტექტურული ნაწილი

მე-12 სართულის გეგმა +36.30

დამკვეთი:
ს/კ 405354085
~~დირექტორი-დავით ბაბილინა პ/ნ 01007002156~~

მ-ბი	ხელმოწერა	ფ. №	რაოდ.
1:200 A2	არქ. პრო.	15	

2024 წ.

№2 გეგმა ნიშნ. +39.60

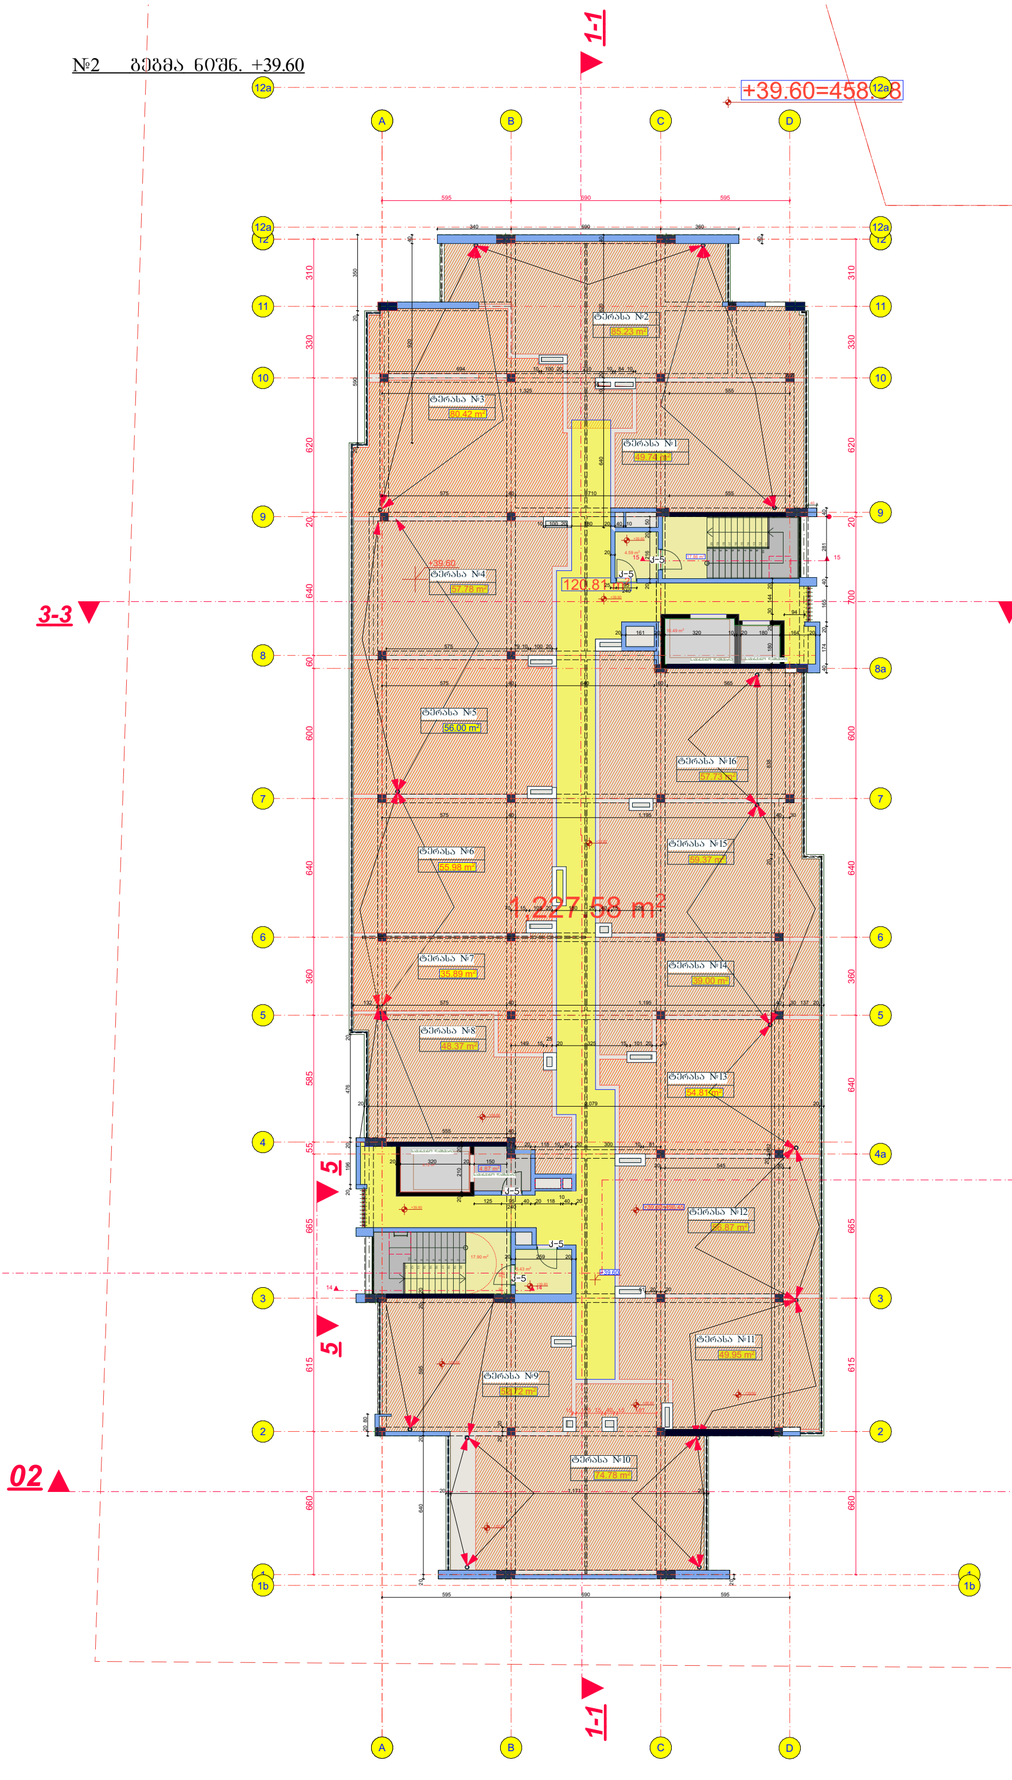

გეგმა ნიშნ. +39.60

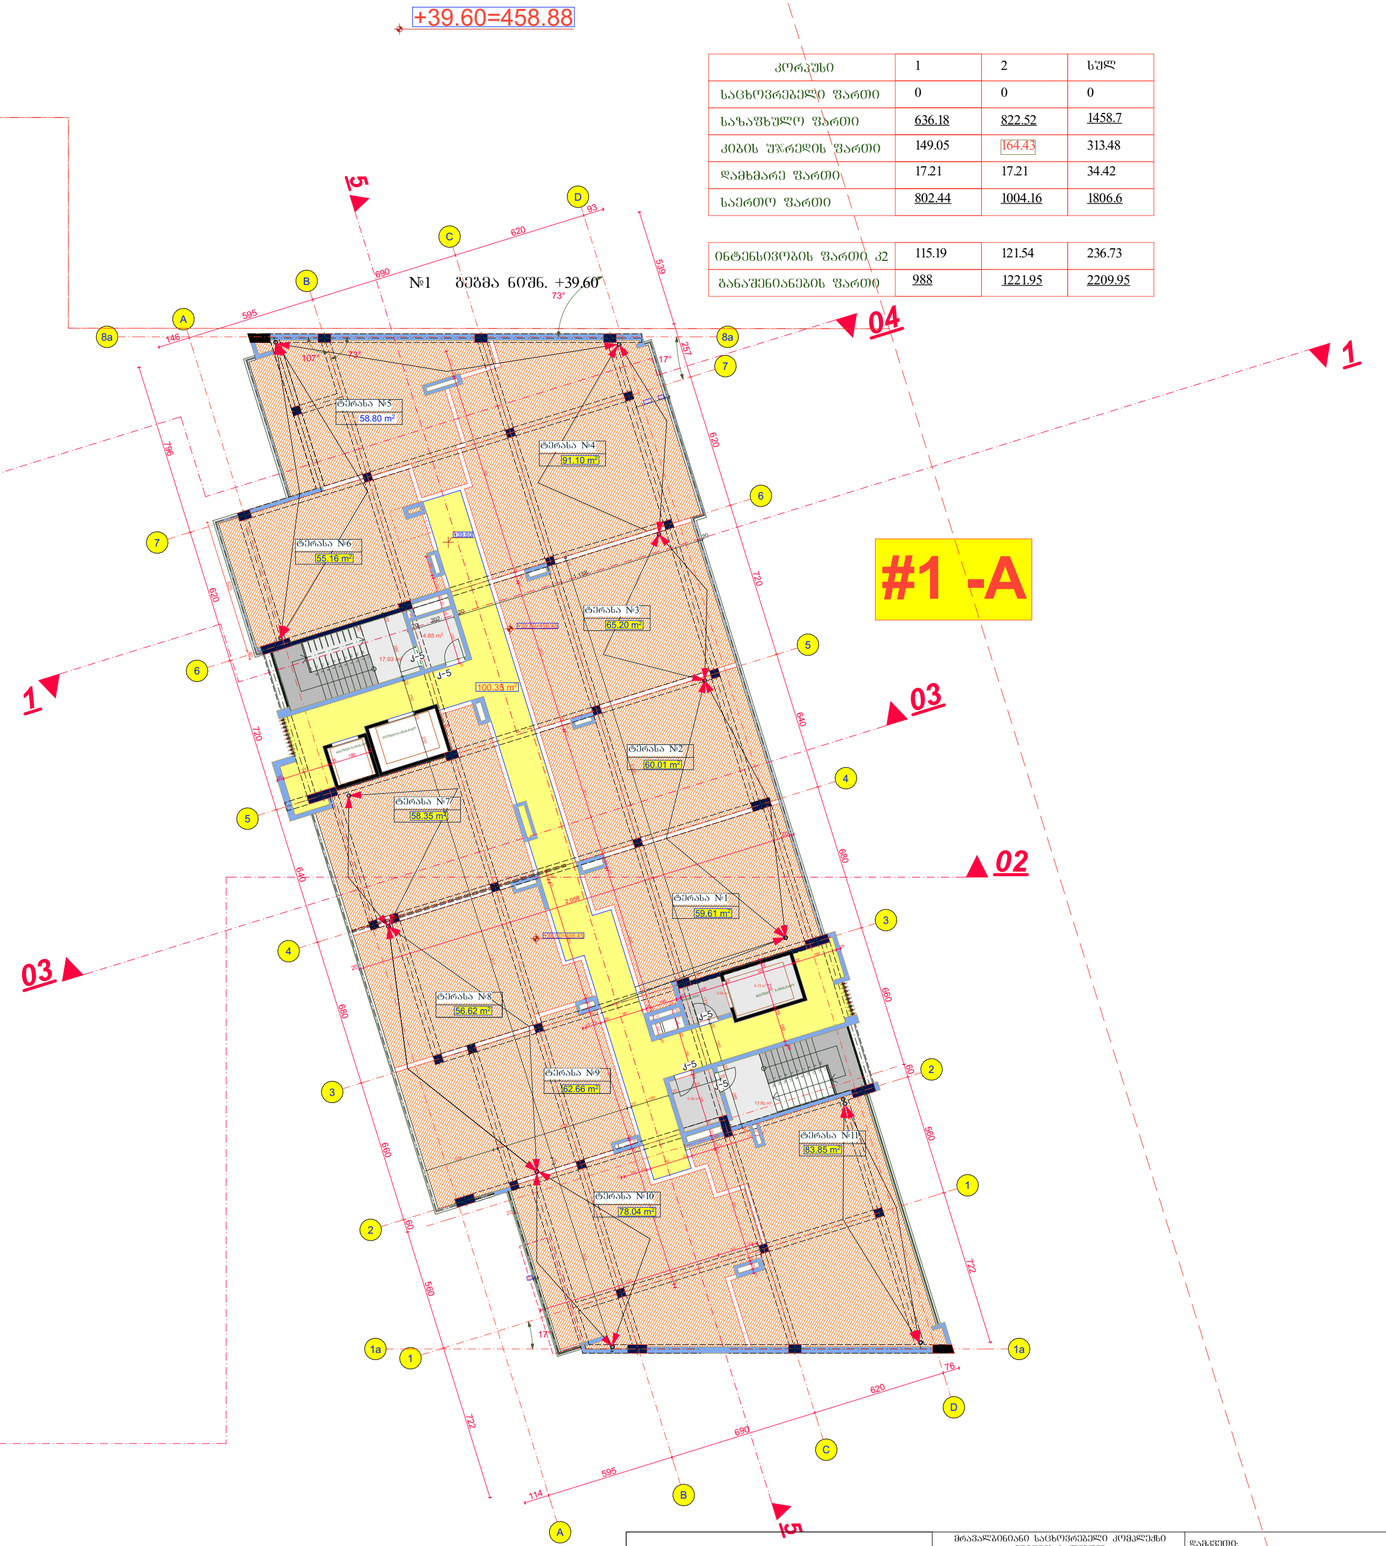

კორპუსი	1	2	სულ
საცხოვრებელი ფართი	0	0	0
სახაფხულო ფართი	636.18	822.52	1458.7
კიბის უჯრედის ფართი	149.05	164.43	313.48
დამხმარე ფართი	17.21	17.21	34.42
საერთო ფართი	802.44	1004.16	1806.6

ინტენსივობის ფართი კ2	115.19	121.54	236.73
განაშენიანების ფართი	988	1221.95	2209.95

#1 -A

შპს "არდ ჯგუფი"			მრავალბინიანი საცხოვრებელი კომპლექსის "ფიფიის ბაღებში" კორპ. №1 №2 დაზუსტებული ხედვის ფაზა 01.72.14.009.614	დამკვეთი: შპს "ფიფიის ხეობა ფეხბურთის აკადემია" ს/კ 405354085 დამოუკიდებელი დაზუსტებული ა/ნ 01007002156			
დირექტორი	კ. ბაქრაძიძე						
არქიტ.არქ.	კ. ბაქრაძიძე		არქიტექტურული ნაწილი		მ-ბი	ხარისხი	ფ. №	რაოდ.
კონსტრუქტორი	ვ. ბერიაძე				1:200 A2	არქ. პრო.	16	
შესრულა	კ. ბაქრაძიძე		გეგმა ნიშნ. +39.60					
				2024 წ.				