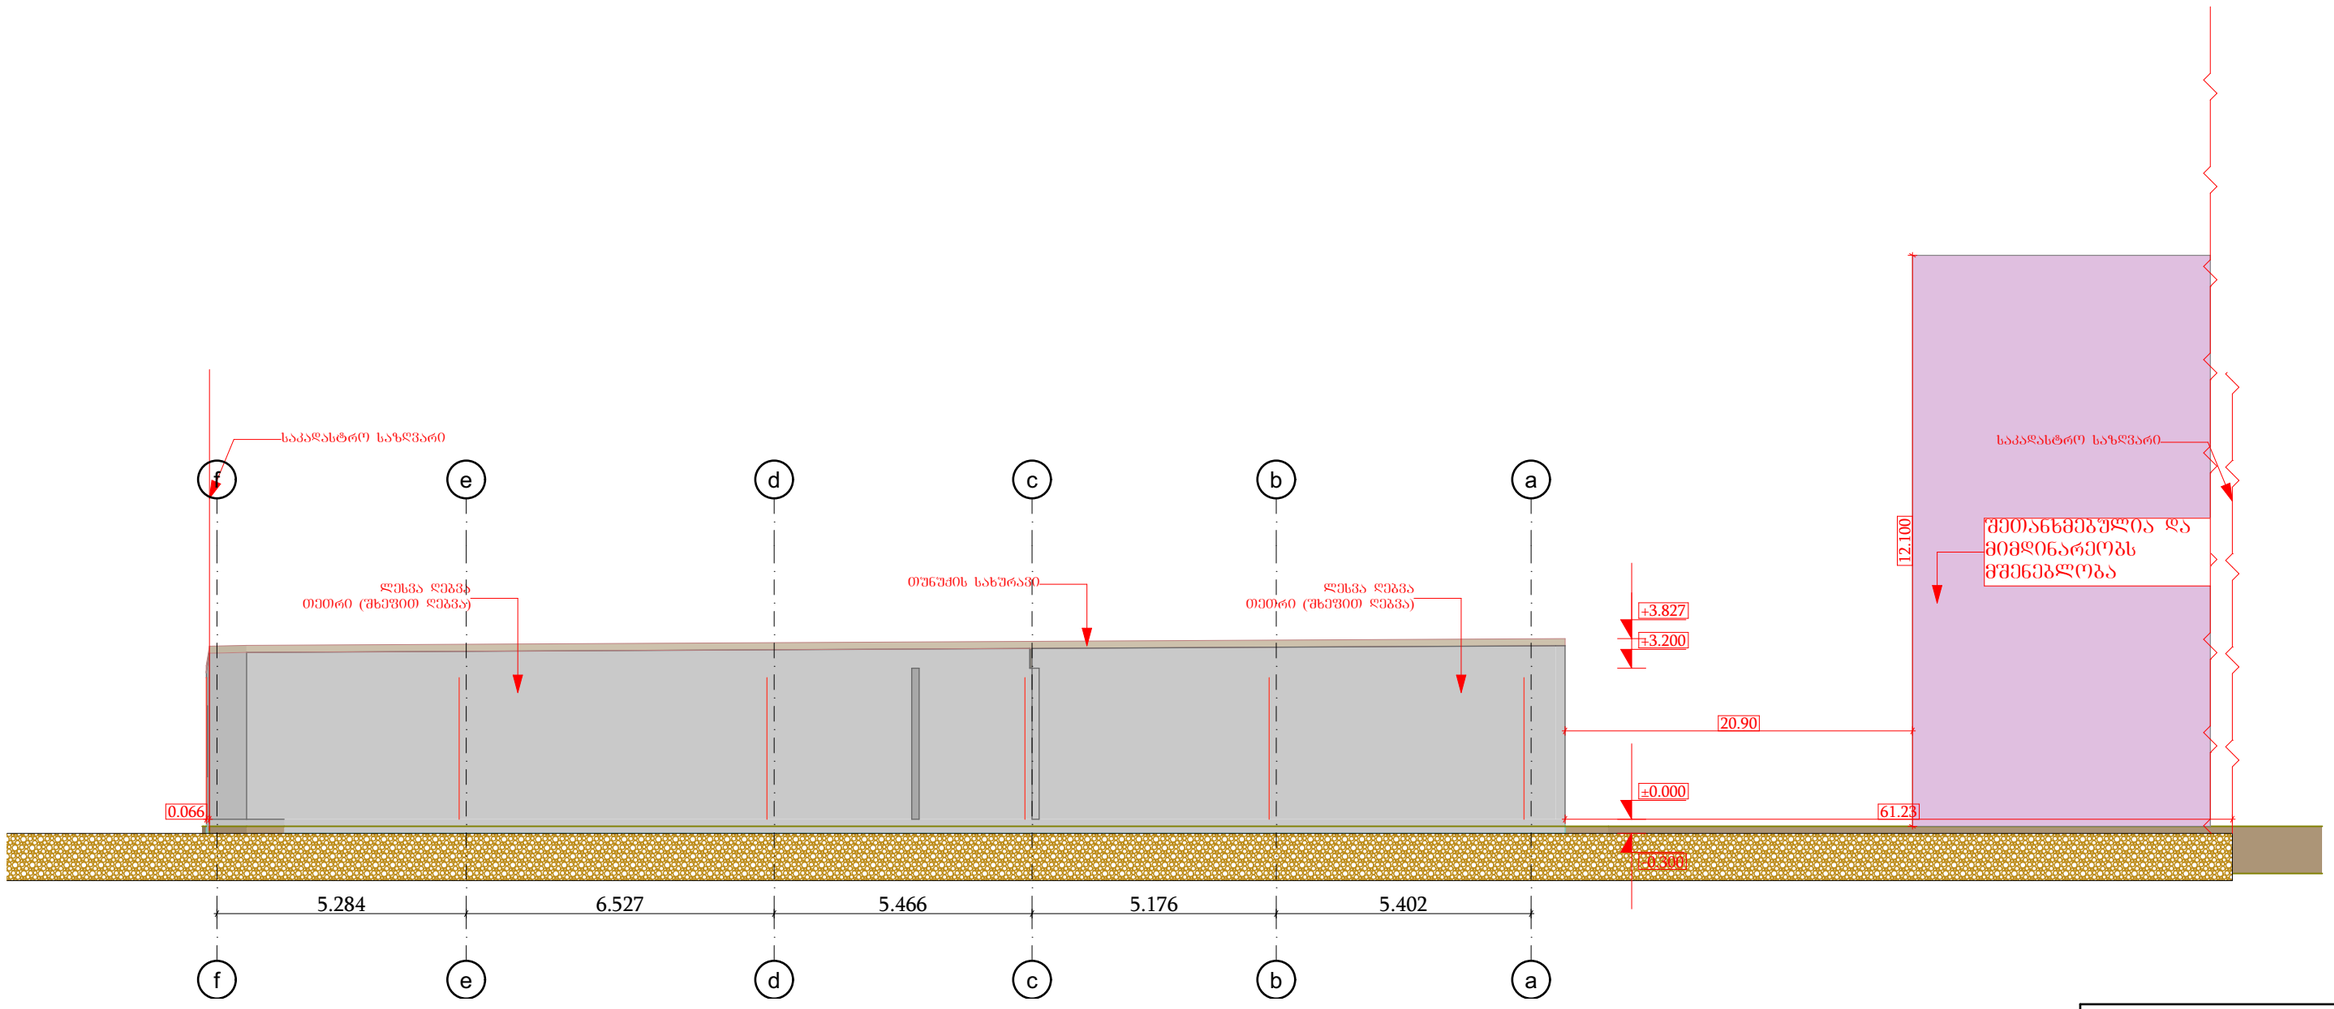

მისამართი:
ქალაქი თბილისი,
გურამიშვილის გამზირი №39ა
ს/კ 01.12.03.007.605

არქიტექტურული ნაწილი

დირექტორი რ. ხვედელიძე	
არქიტექტორი შ.ტალახაძე	
დამკვეთი: ზ.მილაძე	

F-A ფასადი

შ.პ.ს "MT studio"

დაკვეთა №

სტადია	ფურც.	რაოდ.	მასშტ.
მ.პ.			1:100

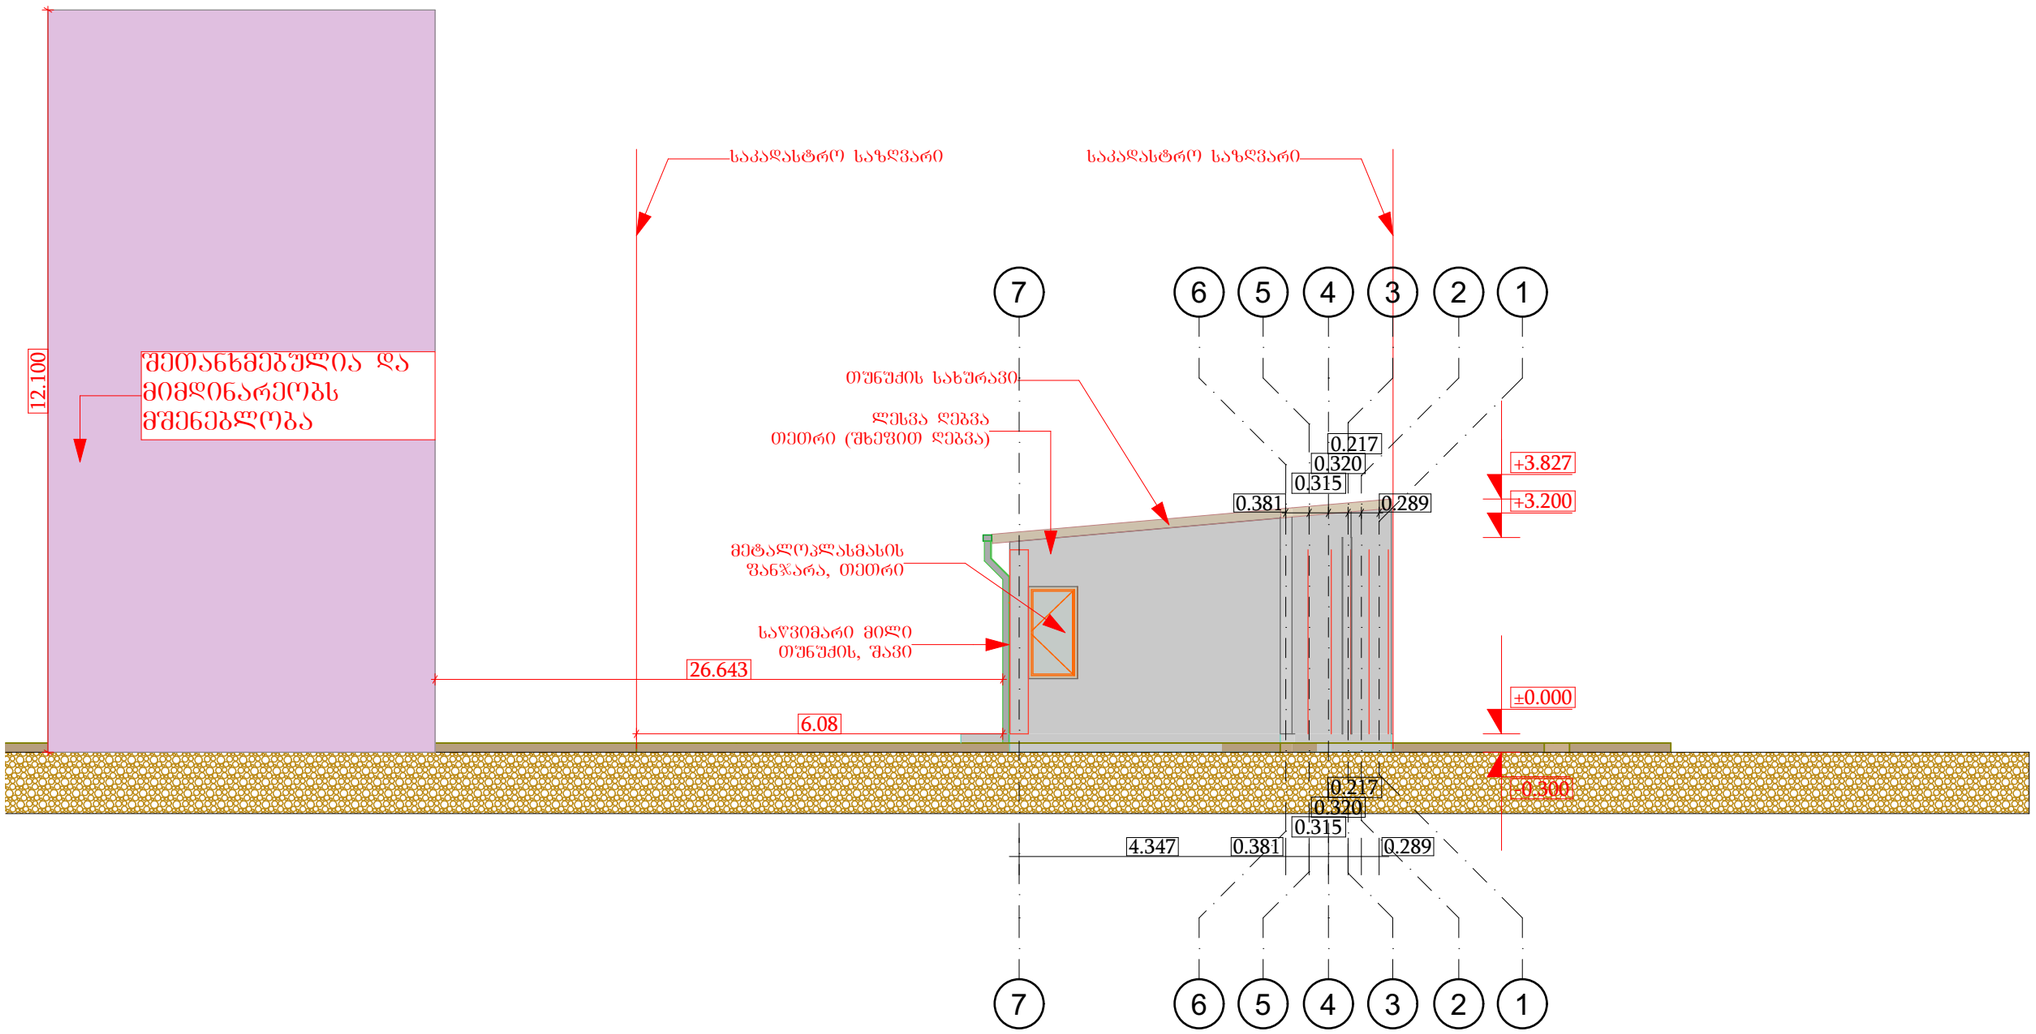

მისამართი:

ქალაქი თბილისი,
გურამიშვილის გამზირი №39ა
ს/კ 01.12.03.007.605

არქიტექტურული ნაწილი

დირექტორი რ. ხვედელიძე	
არქიტექტორი შ.ტალახაძე	
დამკვეთი: ზ.მილაძე	

7-1 ფასადი

შ.პ.ს "MT studio"

დაკვეთა №

სტადია	ფურც.	რაოდ.	მასშტ.
მ.პ.			1:100

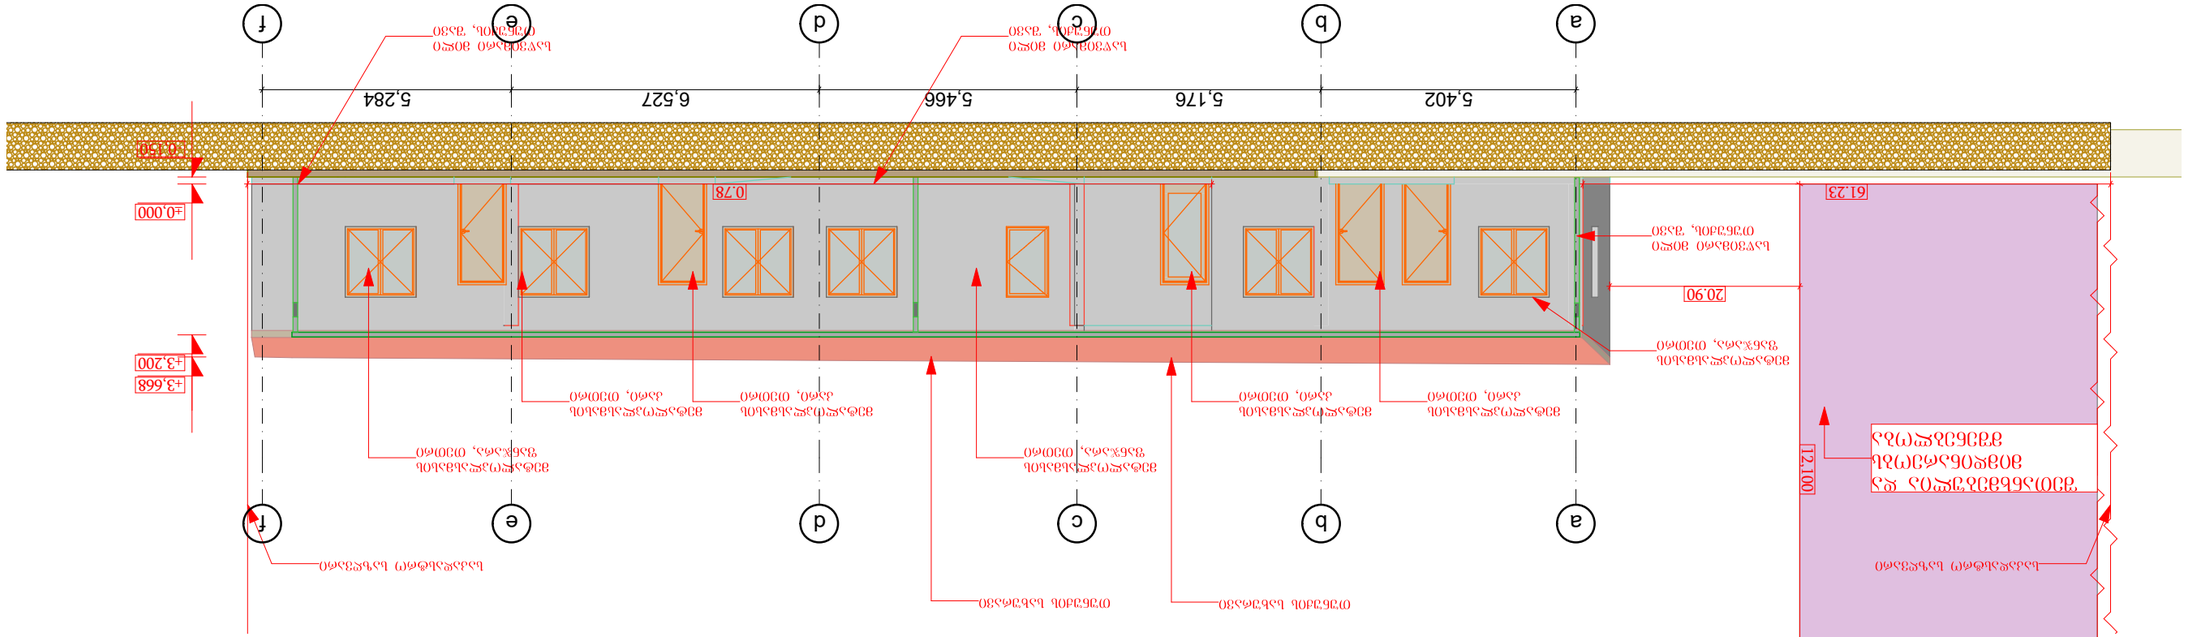

ვინაობა/დასახელება:	
შპს „ბიზნესინკუბატორი ნავთლუღი“	
ს/კ 01.12.03007.605	
არქიტექტურული ნაწილი	
ფასადების ფერადოვანი გადაწყვეტა	
ფურცლის დასახელება:	
ფასადი	
a-f ფასადები	
შ.პ.ს. „MT studio“	
პროექტის №:	
ტიპი/ეტაპი	შიფრი/ფურც.	ფურც. რაოდ.
მ.პ.		1:100

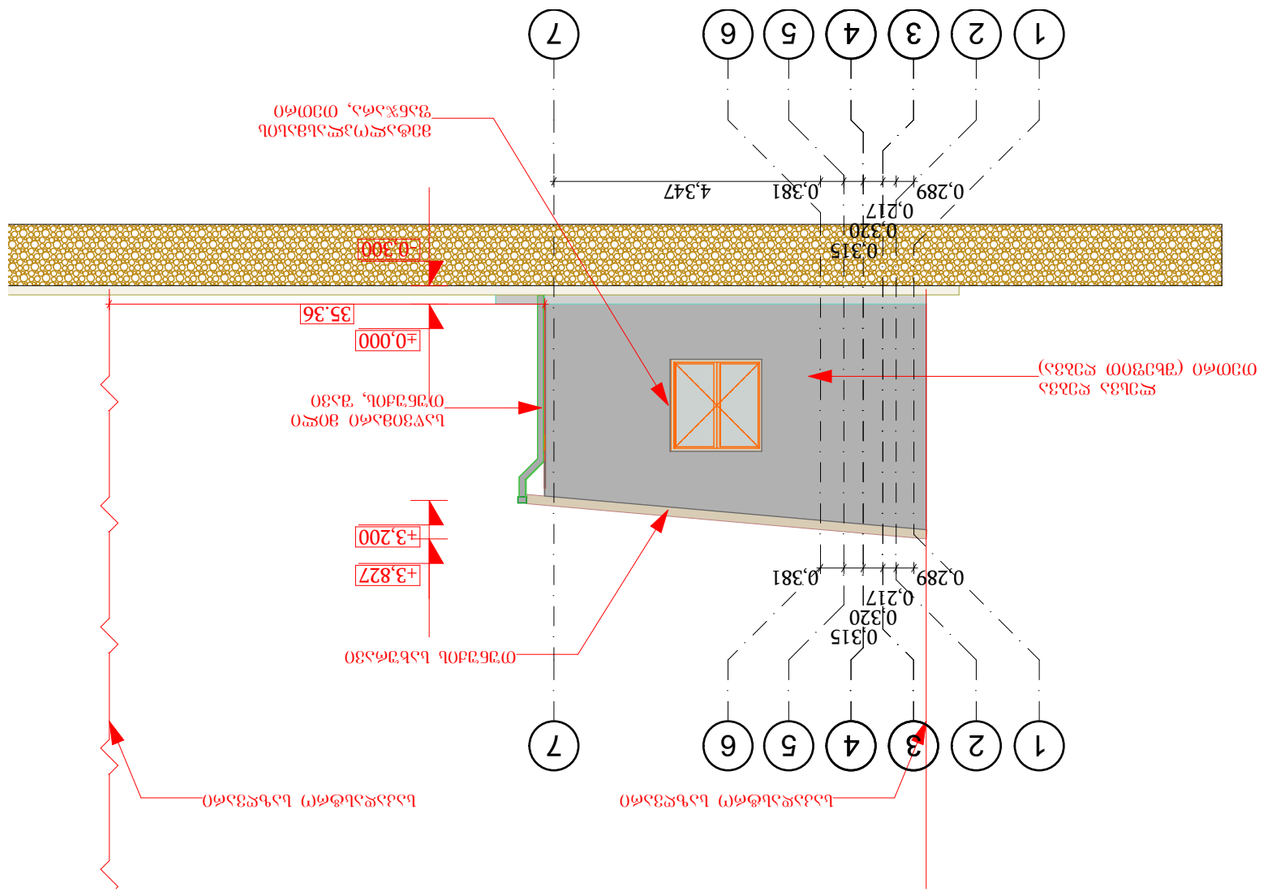


All Openings Schedule									
Element ID	DOO - 007	DOO - 007	DOO - 007	DOO - 008	DOO - 011	DOO - 011	DOO - 013	DOO - 014	WD - 003
ID by Classification	Door - 007	Door - 007	Door - 007	Door - 008	Door - 011	Door - 011	Door - 013	Door - 014	Window - 003
Opening Name	Door 25	Door 25	Door 25	Door 25	Door 25	Door 25	Door 25	Door 25	Double Sash Windo...
Quantity	1	1	4	1	1	2	1	1	1
From Zone	<Undefined>	<Undefined>	<Undefined>	<Undefined>	<Undefined>	<Undefined>	<Undefined>	<Undefined>	<Undefined>
To Zone	<Undefined>	<Undefined>	<Undefined>	<Undefined>	<Undefined>	<Undefined>	<Undefined>	<Undefined>	<Undefined>
W x H Size	0.750×2.100	0.750×2.100	0.950×2.100	0.750×2.100	0.950×2.100	0.950×2.100	0.950×2.100	0.950×2.100	1.500×1.500
Orientation	L	R	R	R	R	L	L	R	R
Sill height	0.000	0.000	0.000	0.000	0.000	0.000	0.000	0.000	0.900
Head height	2.100	2.100	2.100	2.100	2.100	2.100	2.100	2.100	2.400
2D Symbol									
3D Back View	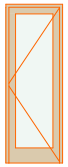	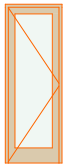	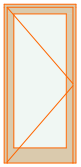	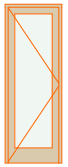	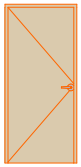	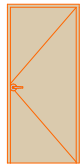	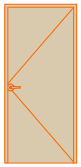	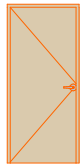	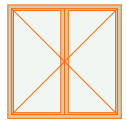
Fire Resistance Rating [minutes]	<Undefined>	<Undefined>	<Undefined>	<Undefined>	<Undefined>	<Undefined>	<Undefined>	<Undefined>	<Undefined>
Thermal Transmittance [W/m²K]	<Undefined>	<Undefined>	<Undefined>	<Undefined>	<Undefined>	<Undefined>	<Undefined>	<Undefined>	<Undefined>
Sound Transmission Class	<Undefined>	<Undefined>	<Undefined>	<Undefined>	<Undefined>	<Undefined>	<Undefined>	<Undefined>	<Undefined>
Fire Exit	<Undefined>	<Undefined>	<Undefined>	<Undefined>	<Undefined>	<Undefined>	<Undefined>	<Undefined>	<Undefined>

All Openings Schedule								
Element ID	WD - 004	WD - 005	WD - 006	WD - 006	WD - 007	WD - 008	WD - 009	WD - 011
ID by Classification	Window - 004	Window - 005	Window - 006	Window - 006	Window - 007	Window - 008	Window - 009	Window - 011
Opening Name	Double Sash Windo...	Double Sash Windo...	Double Sash Windo...	Window 25	Double Sash Windo...	Double Sash Windo...	Double Sash Windo...	Window 25
Quantity	1	1	1	1	1	1	1	1
From Zone	<Undefined>	<Undefined>	<Undefined>	<Undefined>	<Undefined>	<Undefined>	<Undefined>	<Undefined>
To Zone	<Undefined>	<Undefined>	<Undefined>	<Undefined>	<Undefined>	<Undefined>	<Undefined>	<Undefined>
W x H Size	1.500×1.500	1.500×1.500	1.500×1.500	0.800×1.500	1.500×1.500	1.500×1.500	1.500×1.500	0.900×1.500
Orientation	R	R	L	L	L	L	R	L
Sill height	0.900	0.900	0.900	0.900	0.900	0.900	0.900	0.900
Head height	2.400	2.400	2.400	2.400	2.400	2.400	2.400	2.400
2D Symbol								
3D Back View	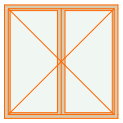	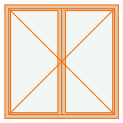	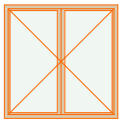	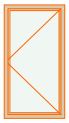	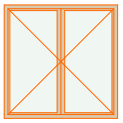	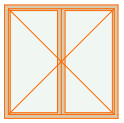	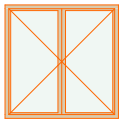	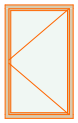
Fire Resistance Rating [minutes]	<Undefined>	<Undefined>	<Undefined>	<Undefined>	<Undefined>	<Undefined>	<Undefined>	<Undefined>
Thermal Transmittance [W/m²K]	<Undefined>	<Undefined>	<Undefined>	<Undefined>	<Undefined>	<Undefined>	<Undefined>	<Undefined>
Sound Transmission Class	<Undefined>	<Undefined>	<Undefined>	<Undefined>	<Undefined>	<Undefined>	<Undefined>	<Undefined>
Fire Exit	<Undefined>	<Undefined>	<Undefined>	<Undefined>	<Undefined>	<Undefined>	<Undefined>	<Undefined>