
1
1'
2
3
4
5
5'
1.468
4.105
2.650
2.495
3.530
1.800
1.001
+10.576
+9.900
+9.600
+7.700
+6.600
+6.300
+4.400
+3.300
+3.000
+1.100
0.000=406.80
-0.300
-1.640
+13.300
+13.000
+14.850
+15.200
-1.500
0.485
1.935
6000
6000
0.960
0.960
0.960










1
1'
2
3
4
5
5'
1.800
3.530
2.495
2.650
2.655
1.450
1.795
39'1
+14.850
+13.400
+13.000
+11.700
+10.000
+7.700
+6.600
+6.300
+4.400
+3.300
+3.020
+1.300
+1.100
0.000=406.80
-0.200
-0.300
3.300
1.992
3.300
3.300
3.300

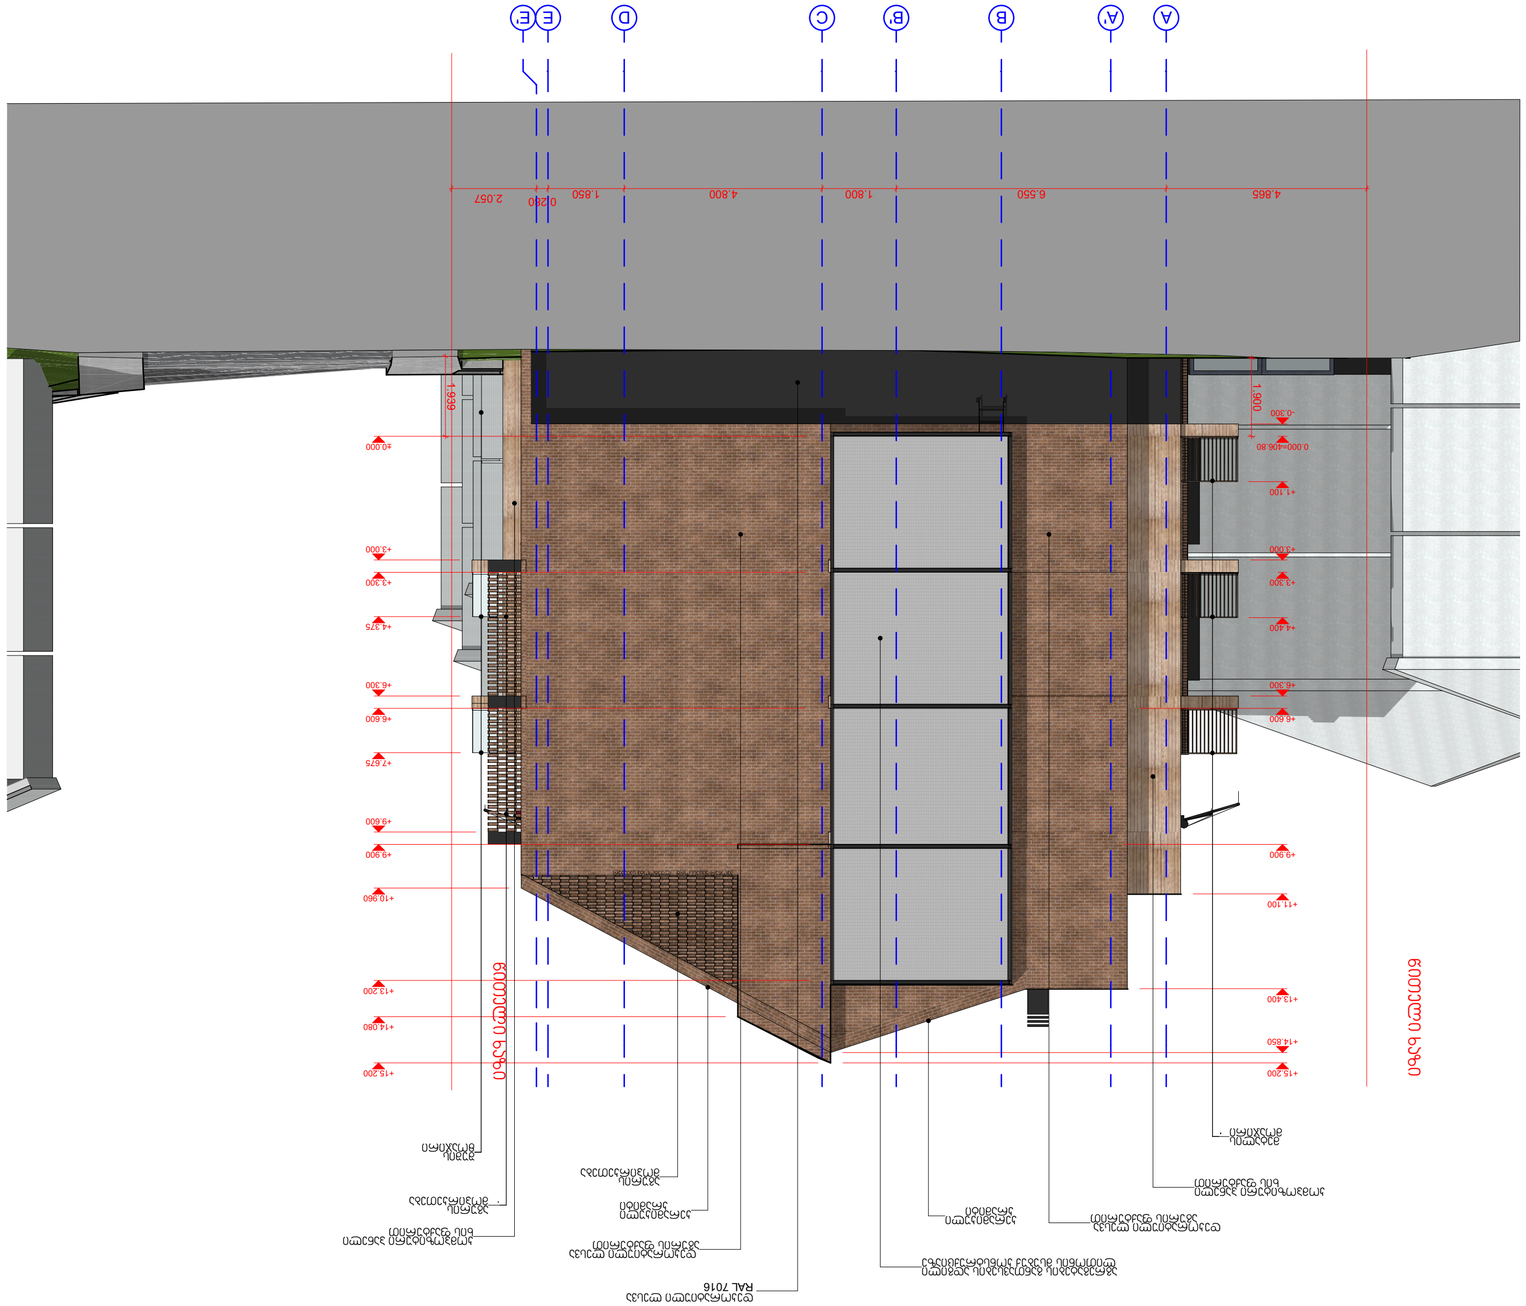
A
A'
B
B'
C
D
E
E'
4.865
6.550
1.800
4.800
1.850
0.280
2.057
+15.200
+14.850
+13.400
+11.100
+9.900
+6.600
+6.300
+4.400
+3.300
+3.000
+1.100
0.000=106.80
-0.300
1.800
1.650
+14.080
+10.960
+9.600
+9.300
+7.675
+6.600
+4.375
+3.300
+3.000
+13.200
RAL 7016

კარების სპეციფიკაცია

დასახელება	D-01	D-02	D-03	D-04	D-05	D-06	D-07	D-08	D-09
რაოდენობა	1	1	1	1	1	4	5	5	9
კვადრატულობა	2.40	6.30	8.84	2.98	6.87	5.72	2.40	5.72	6.50
გაბარიტი	1,000×2,400	3,500×1,800	3,400×2,600	1,000×2,980	1,649×4,165	2,200×2,600	1,000×2,400	2,200×2,600	2,500×2,600
გაღება	R		L	L	L	L	L	R	L
გეგმა									
ფრონტალური ხედი									

ფანჯრების სპეციფიკაცია

დასახელება	W-01	W-02	W-03	W-04	W-05	W-06	W-07	W-08	W-09	W-010	W-011
რაოდენობა	1	1	1	1	1	1	1	1	1	1	1
კვადრატულობა	3.76	4.12	4.16	4.16	5.61	6.56	6.22	8.89	9.63	9.00	10.40
გაბარიტი	3,420×1,100	3,748×1,100	1,600×2,600	1,600×2,600	1,870×3,000	2,522×2,600	2,392×2,600	3,420×2,600	3,705×2,600	3,000×3,000	4,000×2,600
გაღება			L	R	R					L	
გეგმა											
ფრონტალური ხედი											

W-012	W-013	W-016	W-017	W-018	W-019	W-020	W-021	W-022
1	2	2	2	3	3	5	1	1
17.25	0.72	3.00	4.68	1.56	2.08	1.56	2.80	3.08
5,750×3,000	600×1,200	2,500×1,200	1,800×2,600	600×2,600	800×2,600	600×2,600	2,546×1,100	2,200×1,400
	L		L	R	L	L		

არქიტექტურული ნაწილი

პირობითი აღნიშვნები

შენიშვნა;
1. ნახაზზე ზომები მოცემულია მილიმეტრებში
2. მშენებლობის დროს ყველა ცვლილება შეთანხმდეს არქიტექტორთან

დამკვეთი
შპს "ემ ტრიო"
ID ნომერი; 402045899

პროექტის სახელწოდება
მრავალბინიანი საცხოვრებელი

მისამართი
ქ. თბილისი,
წმინდა ნიკოლოზის ქუჩა № 5-15

ნაკვეთის საკადასტრო კოდი
(01.16.06.049.003)

N

დირექტორი
გიორგი ქვანიშვილი

არქიტექტორი
გიორგი ქვანიშვილი

შპს "არქიდეა" 401986801
საქართველო,
0179, თბილისი
ჭაბუა ამირეჯიბის
გზატკეცილი №6
ტელ; +995 99 70 80 13

ფურცლის დასახელება
კარ-ფანჯრის სპეციფიკაცია

ფურცელი 17

მასშტაბი 1:0.79

ფორმატი / A2 2024 წ.


























ფასადის მოსაპირკეთებელი მასალები

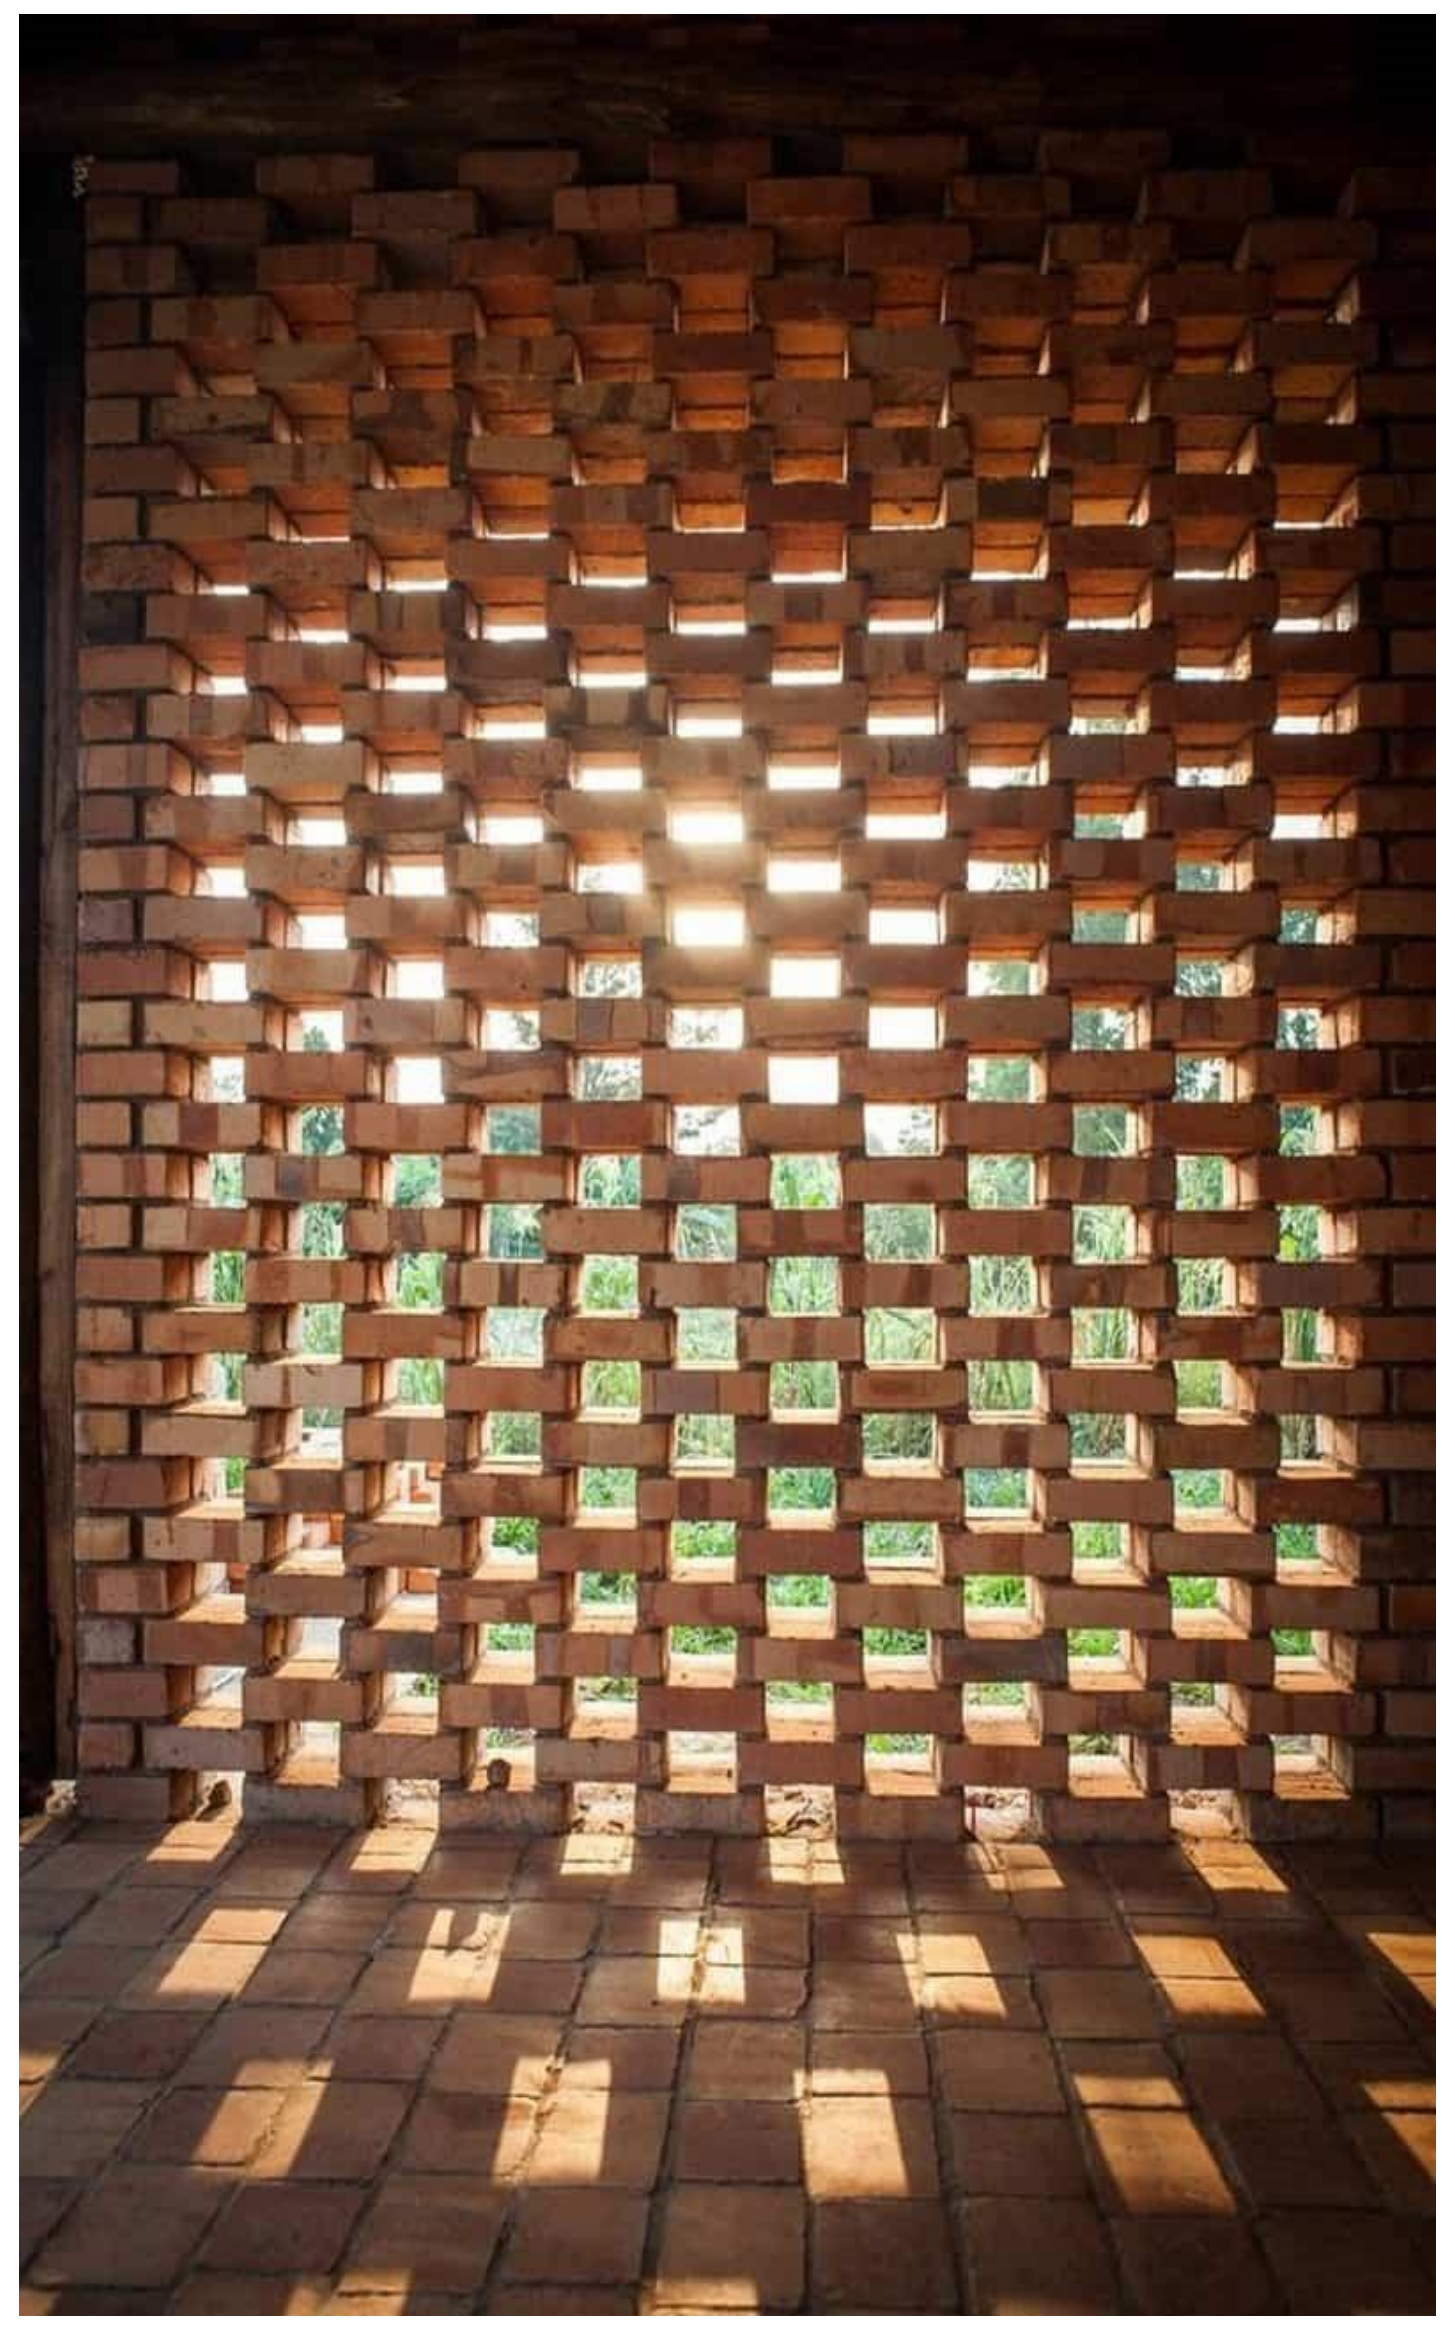

აგურით მოპირკეთება (დეკორატიული ცხაორიანი წტობით)



HPL-ის კომპოზიტური პანელი



დეკორატიული ლესვა RAL 7016

არქიტექტურული ნაწილი

პირობითი აღნიშვნები

შენიშვნა;
1. ნახაზზე ზომები მოცემულია მილიმეტრებში
2. მშენებლობის დროს ყველა ცვლილება შეთანხმდეს არქიტექტორთან

დამკვეთი
შპს "ემ ტრიო"
ID ნომერი; 402045899

პროექტის სახელწოდება
მრავალბინიანი საცხოვრებელი

მისამართი
ქ. თბილისი, წმინდა ნიკოლოზის ქუჩა № 5-15

ნაკვეთის საკადასტრო კოდი
(01.16.06.049.003)

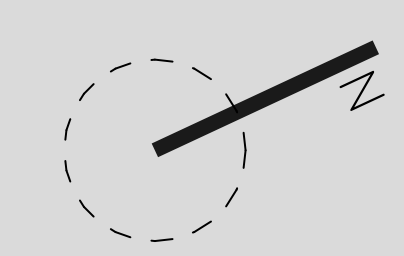

დირექტორი
გიორგი ქევანიშვილი

არქიტექტორი
გიორგი ქევანიშვილი

შპს "არქიდეა" 401986801
საქართველო,
0179, თბილისი
ჭაბუა ამირეჯიბის
გზატკეცილი №6
ტელ; +995 99 70 80 13

ფურცლის დასახელება
ფასადუს მოსაპირკეთებელი მასალები

ფურცელი 19

მასშტაბი 1:20

ფორმატი / A2 2024 წ.