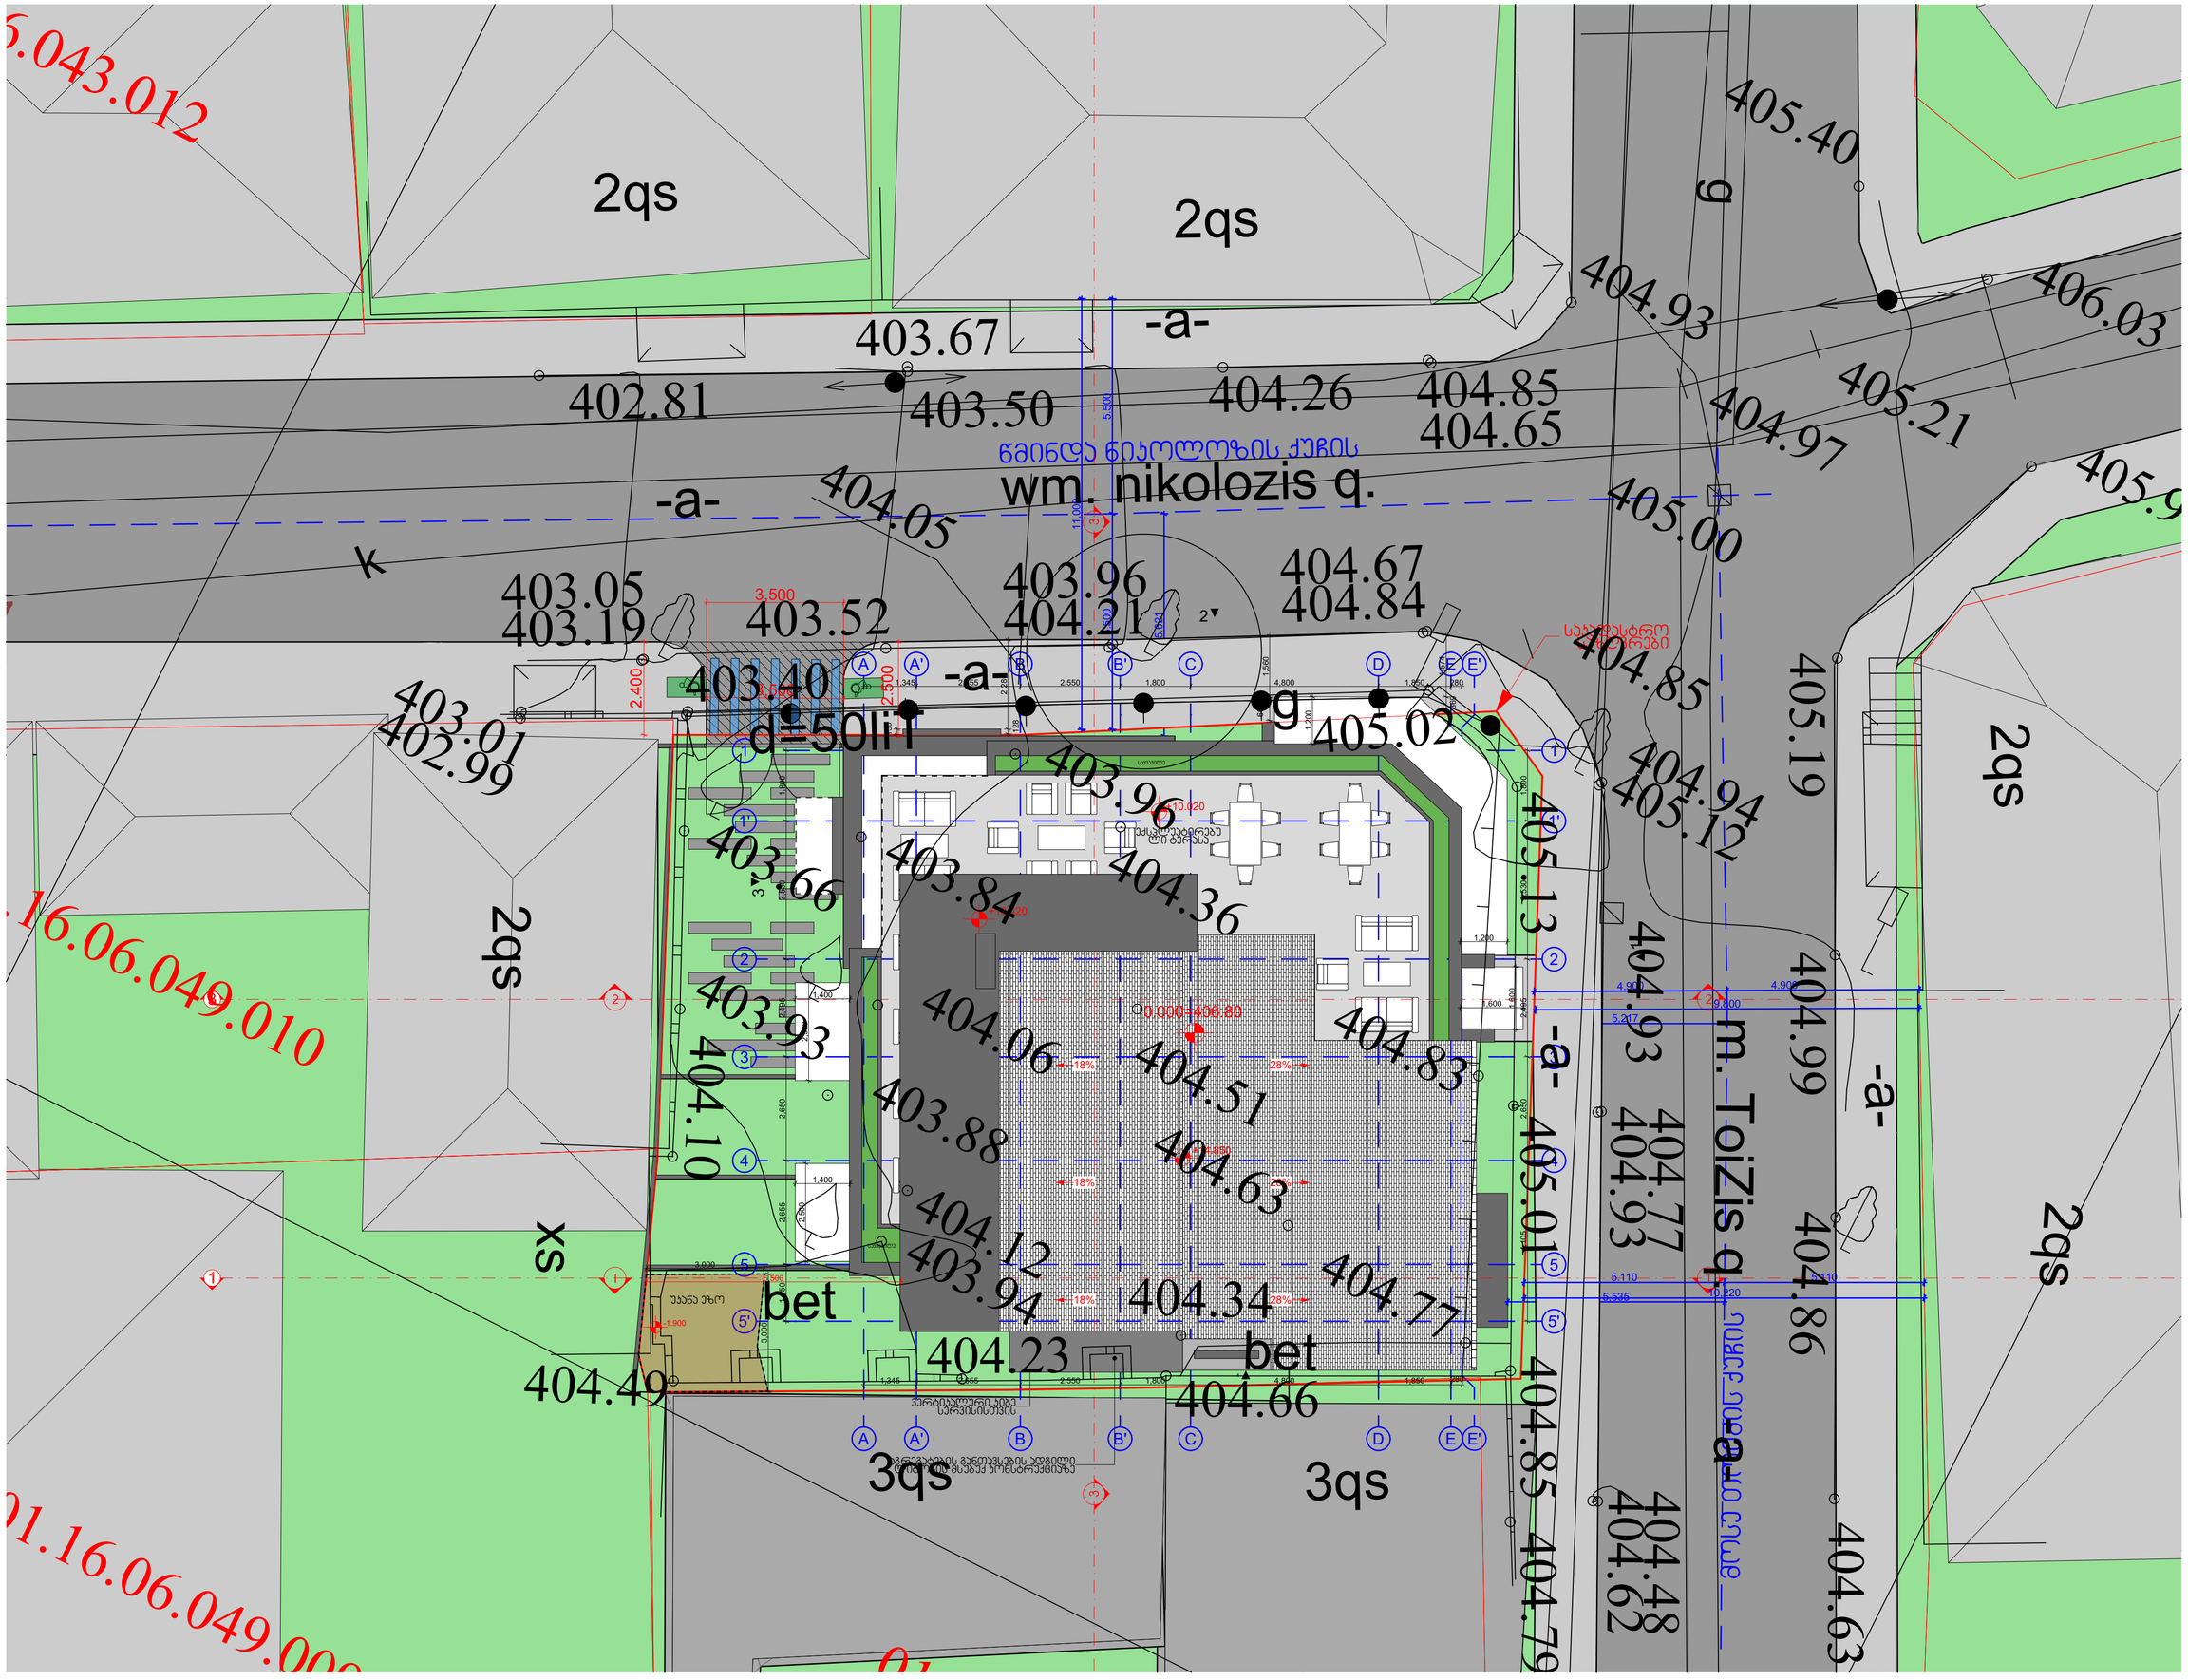


არქიტექტურული ნაწილი

ჰიდროგეოლოგიური პირობები

შენიშვნა:
1. ნახაზზე ზომები მოცემულია მილიმეტრებში
2. მშენებლობის ღირებულების ცვლილება მეთანხმებს არქიტექტორთან

დამკვეთი
შპს "ეფ ტრიო"
ID ნომერი; 402045899

პროექტის სახელწოდება
მრავალბინიანი საცხოვრებელი

მისამართი
ქ. თბილისი, წმინდა ნიკოლოზის ქუჩა № 5-15

ნაკვეთის საკადასტრო კოდი
(01.16.06.049.003)

დირექტორი
გიორგი ქევანიშვილი

არქიტექტორი
გიორგი ქევანიშვილი


შპს "არქიდეა" 401986801
საქართველო, 0179, თბილისი
ჯაბა ევირავიძის
მრავალსართული №6
ტელ: +995 99 70 80 13

ფურცლის დასახელება
სიმაღლის ხსივის განაზღვრის გეგმა

ფურცელი 20

მასშტაბი 1:100

ფორმატი / A2 2024 წ.

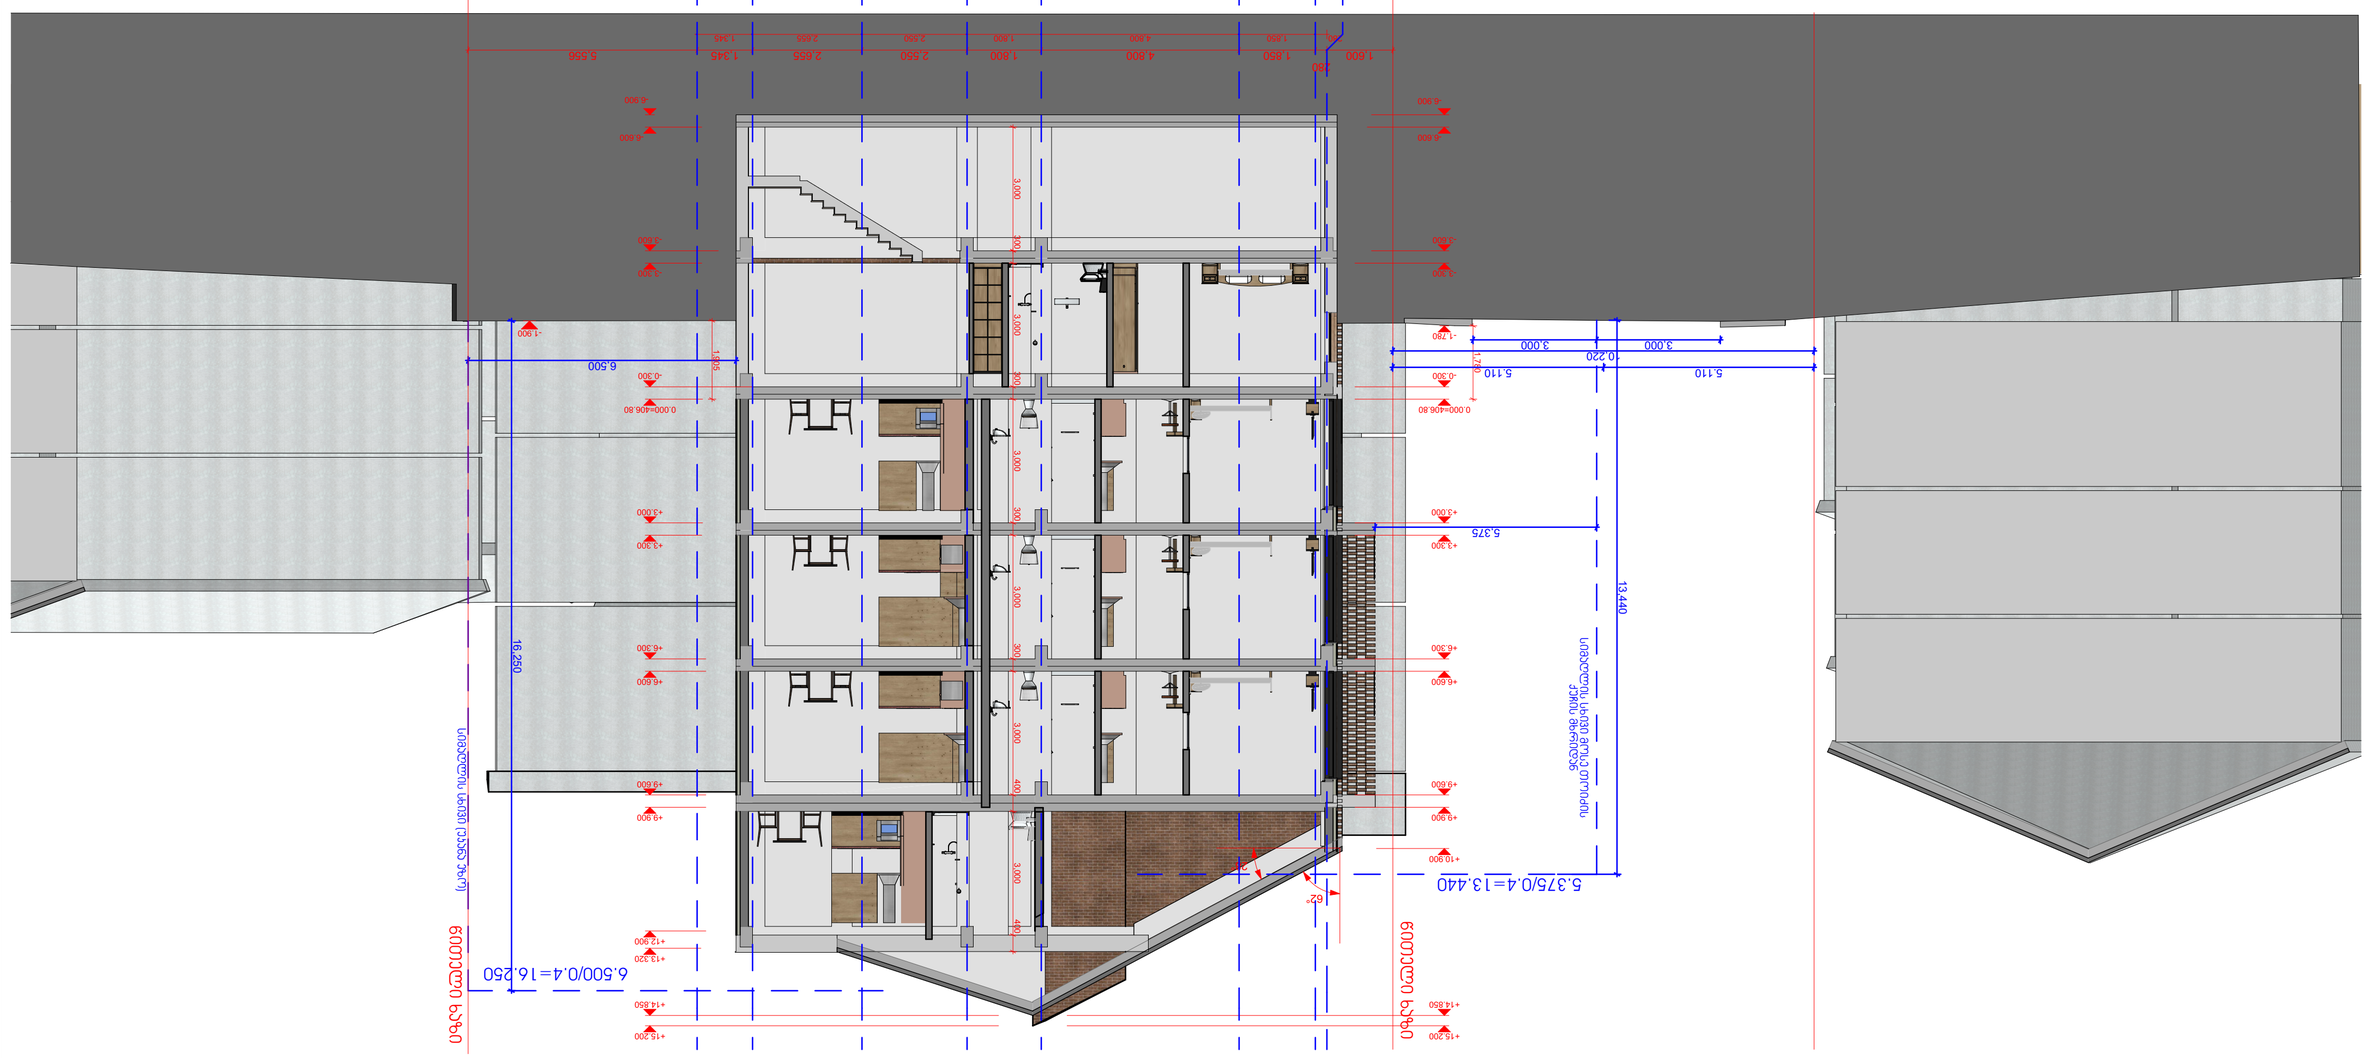



















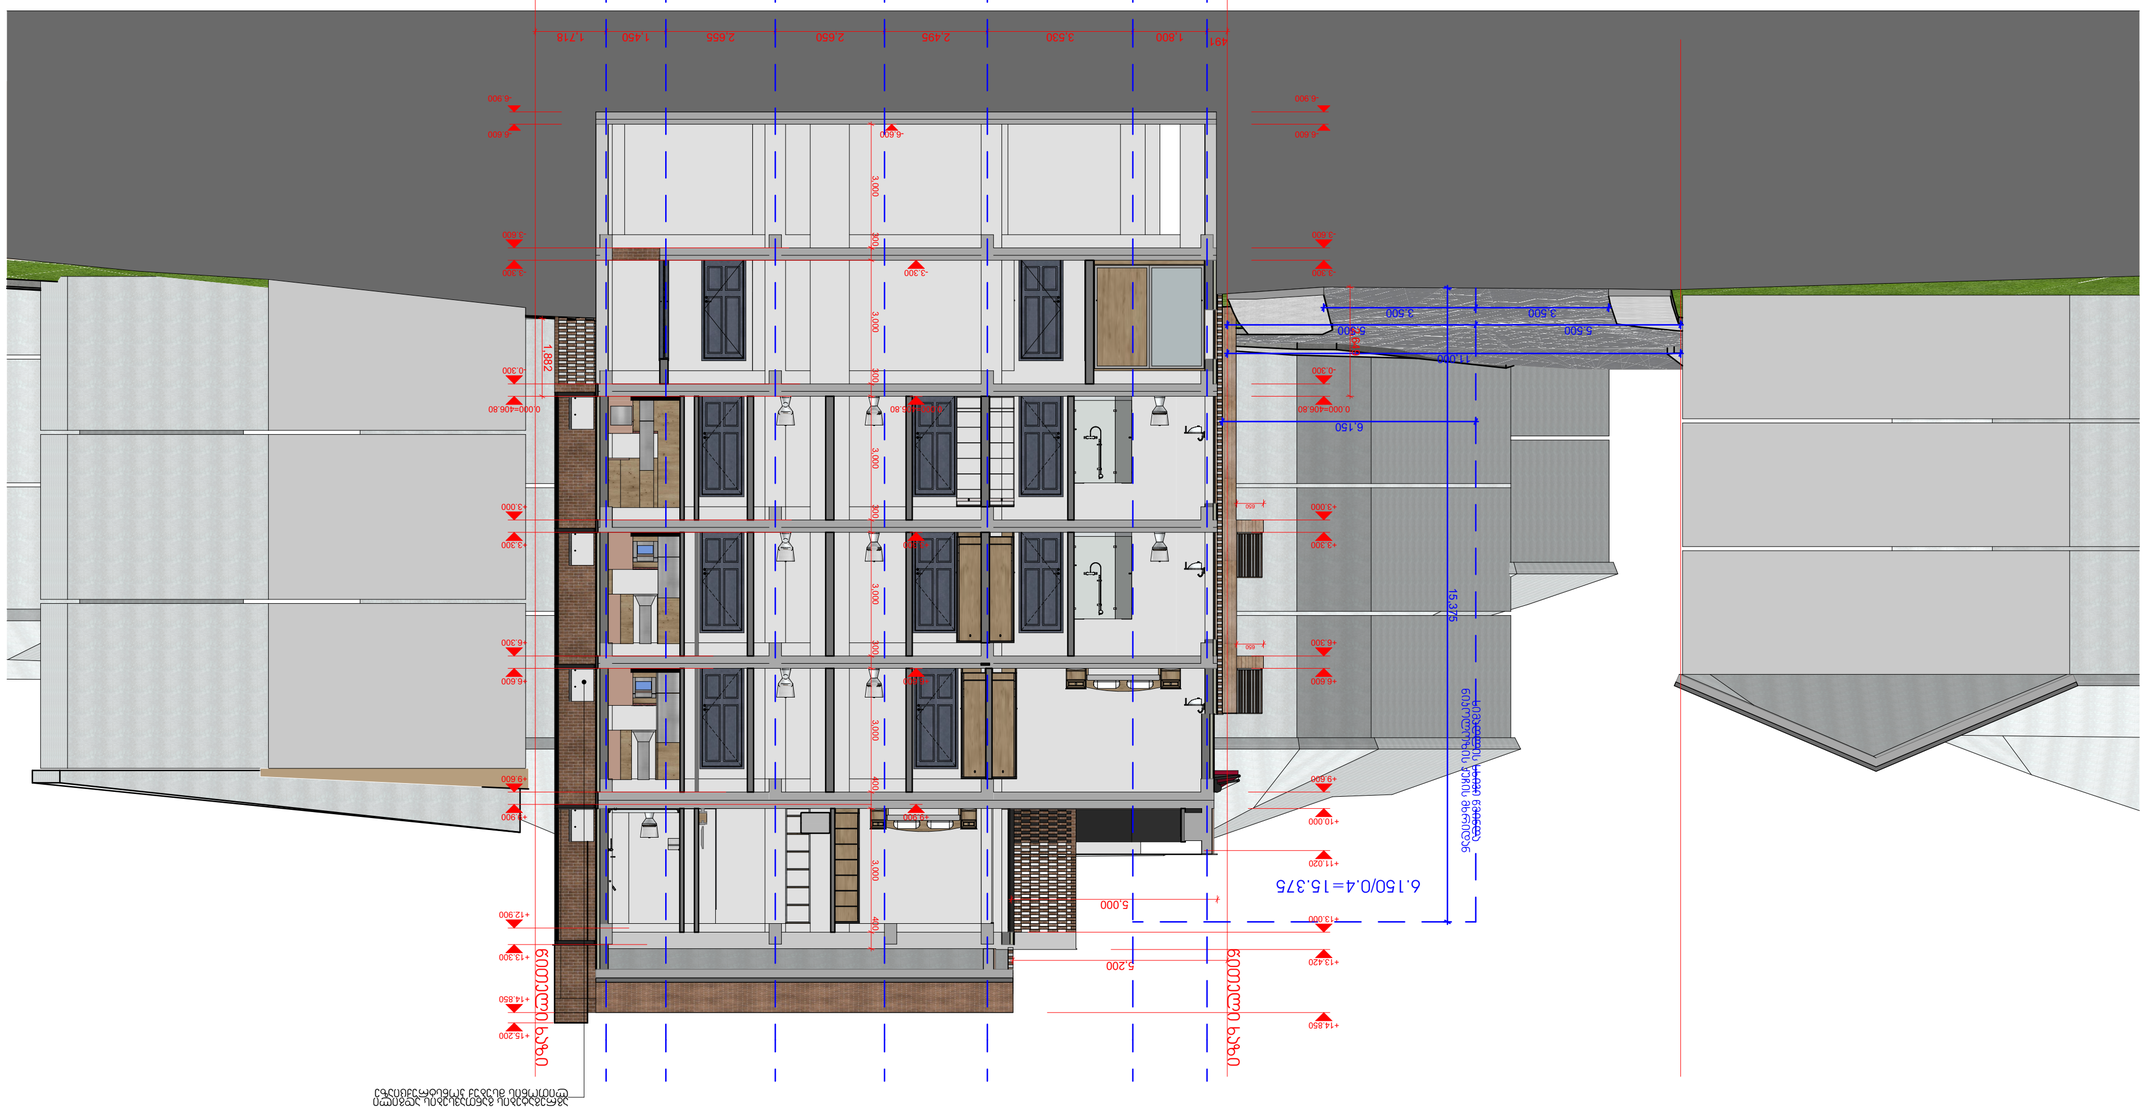








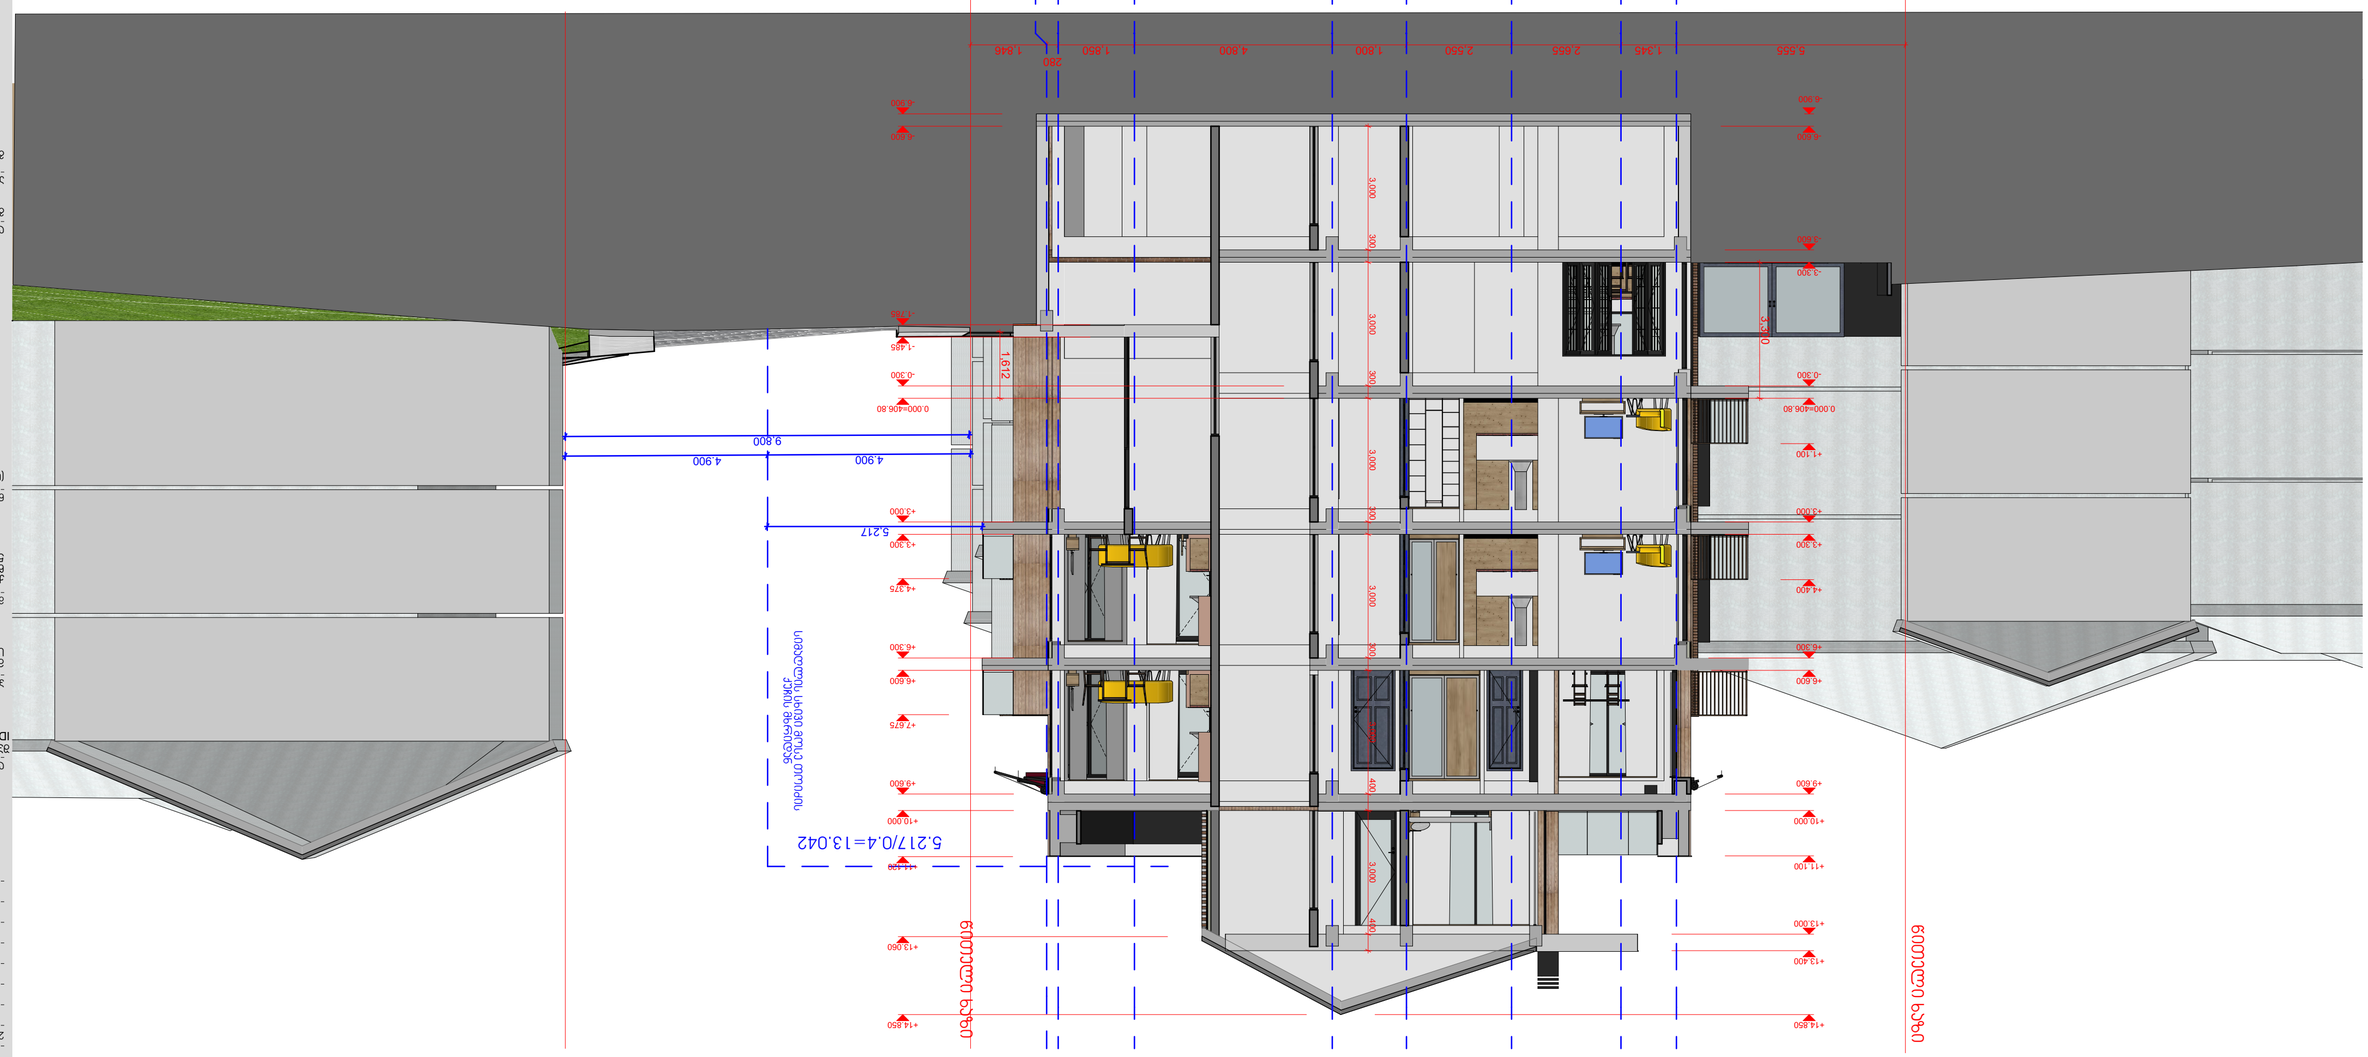






