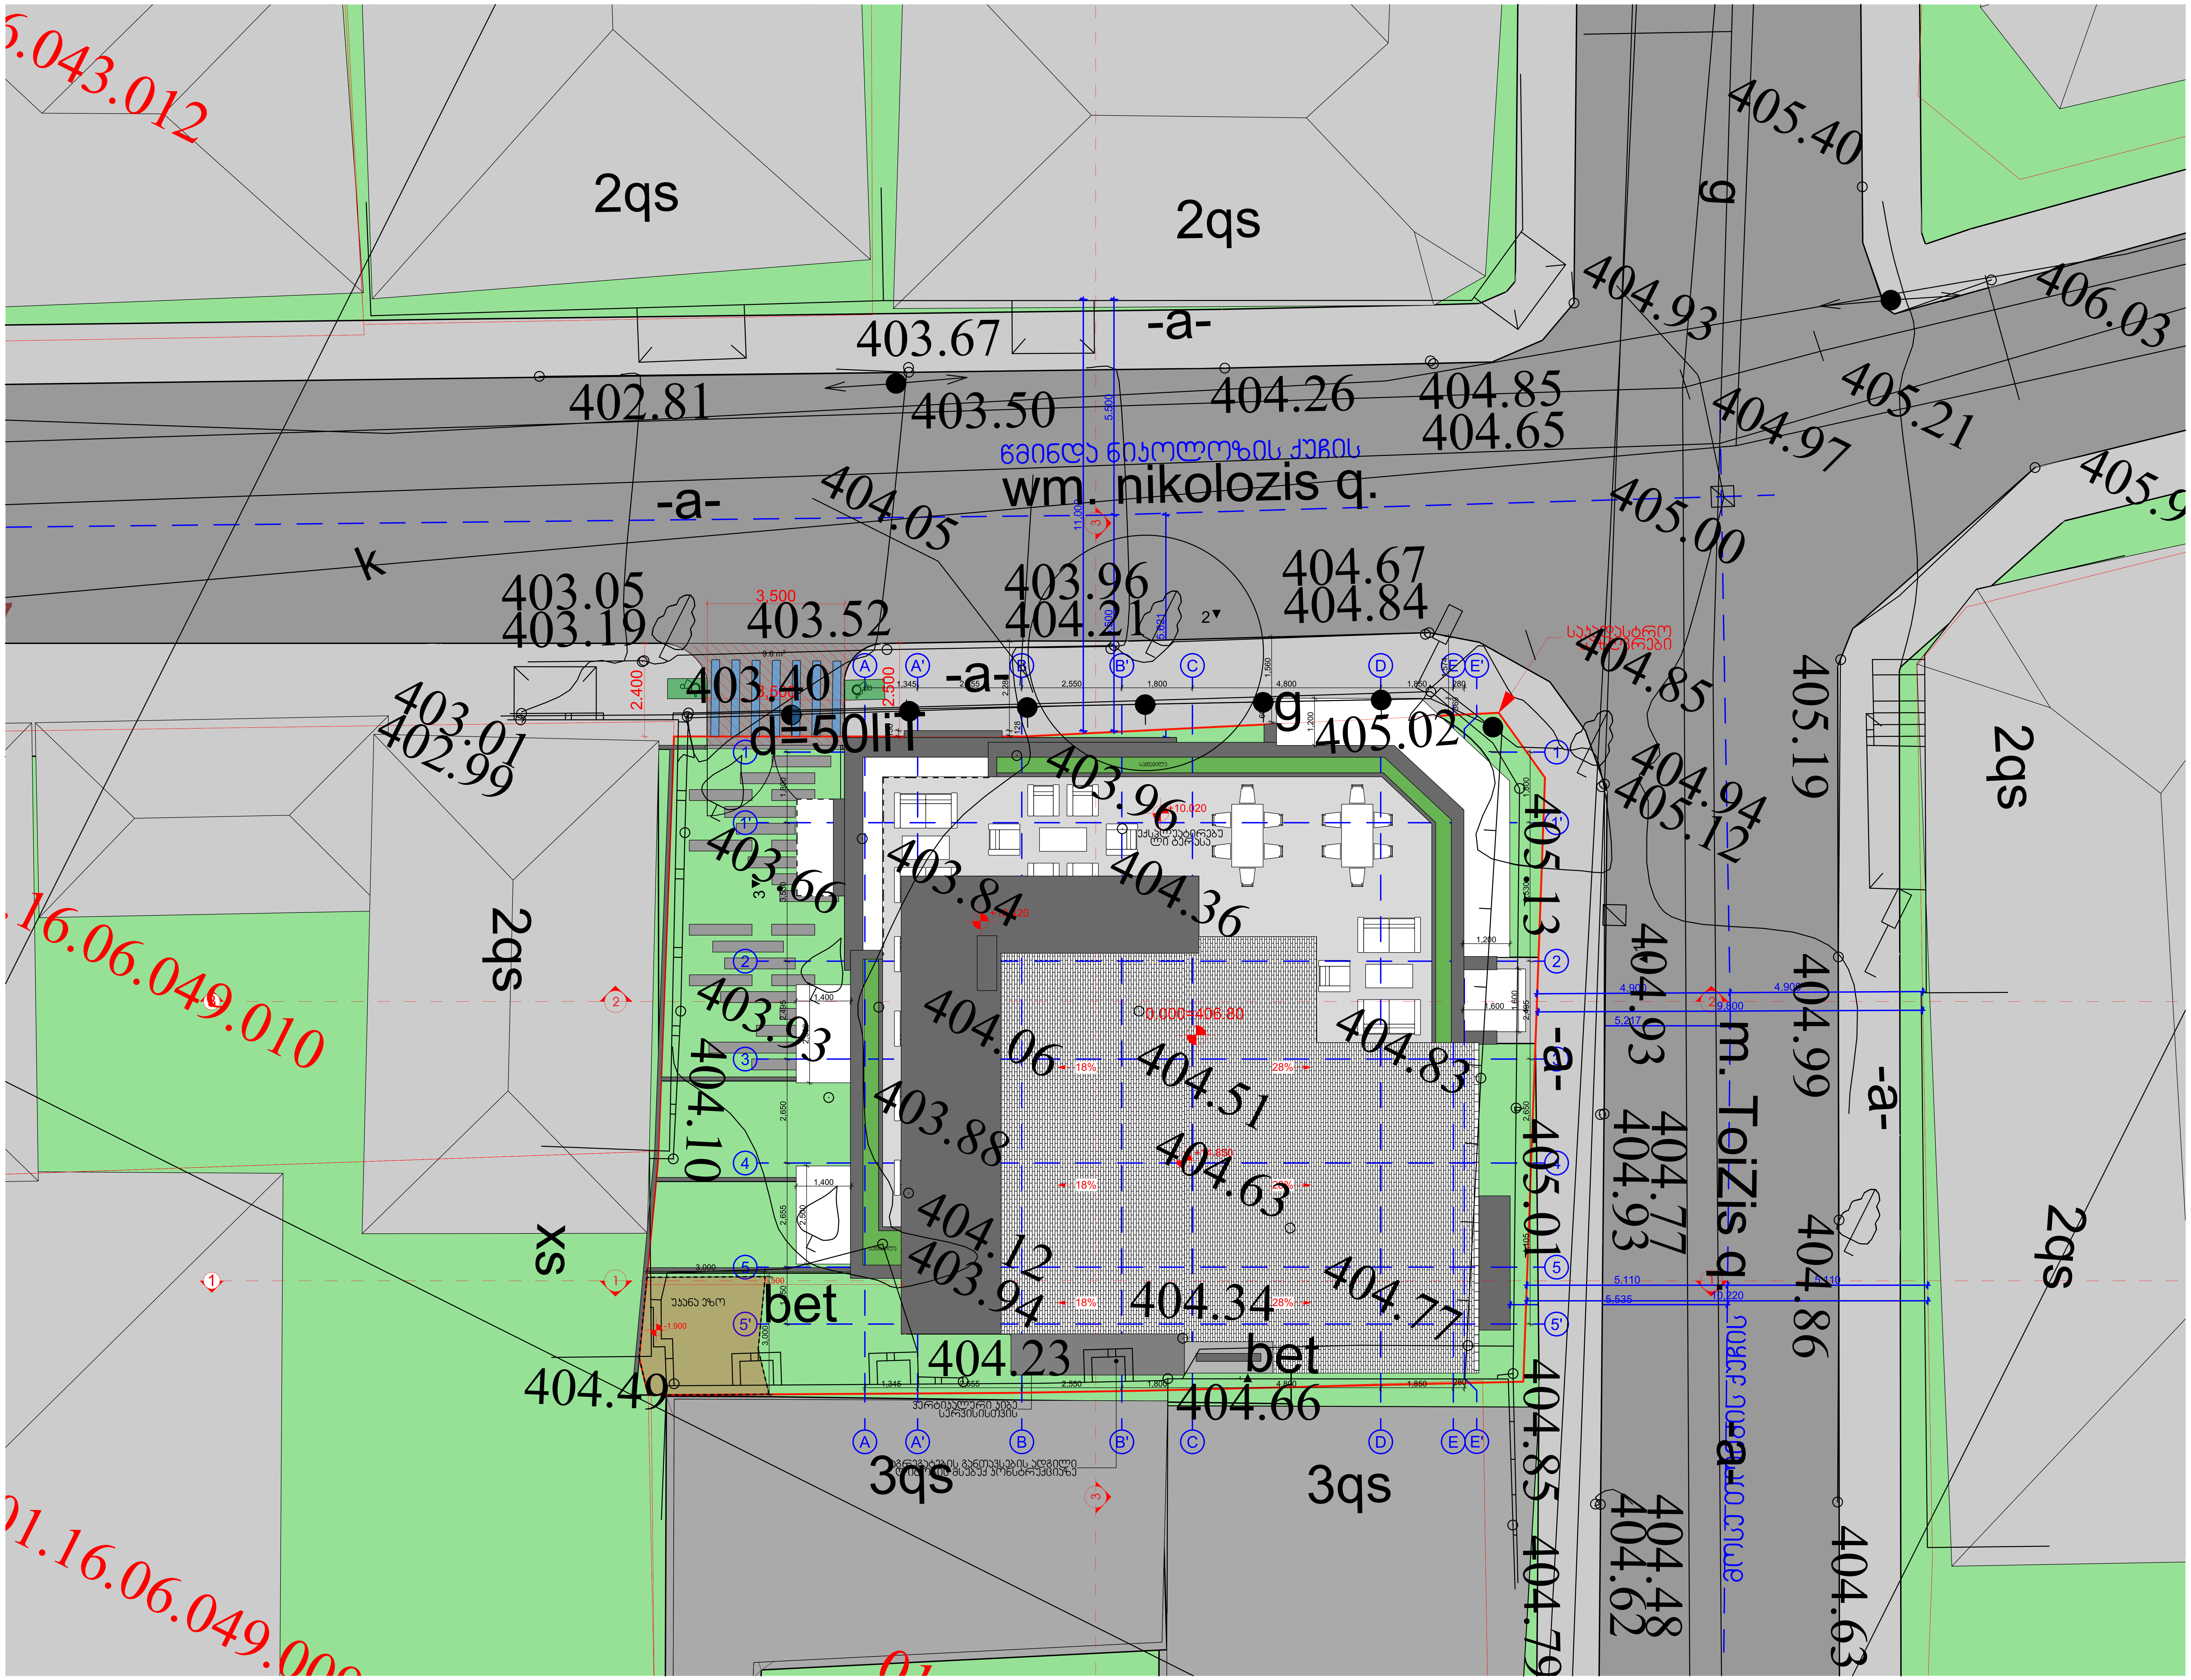

არქიტექტურული ნაწილი

პირობითი აღნიშვნები

შენიშვნა;
1. ნახაზზე ზომები მოცემულია მილიმეტრებში
2. მშენებლობის დროს ყველა ცვლილება შეთანხმდეს არქიტექტორთან

დამკვეთი
შპს "ემ ტრიო"
ID ნომერი; 402045899

პროექტის სახელწოდება
მრავალბინიანი საცხოვრებელი

მისამართი
ქ. თბილისი, წმინდა ნიკოლოზის ქუჩა № 5-15

ნაკვეთის საკადასტრო კოდი
(01.16.06.049.003)

დირექტორი
გიორგი ქვანიშვილი

არქიტექტორი
გიორგი ქვანიშვილი

შპს "არქიდეა" 401986801
საქართველო,
0179, თბილისი
ჯაბუა ამირეჯიბის
გზატკეცილი №6
ტელ; +995 99 70 80 13

ფურცლის დასახელება
სიმაღლის სხივის განსაზღვრის გეგმა

ფურცელი 20

მასშტაბი 1:100

ფორმატი / A2 2024 წ.

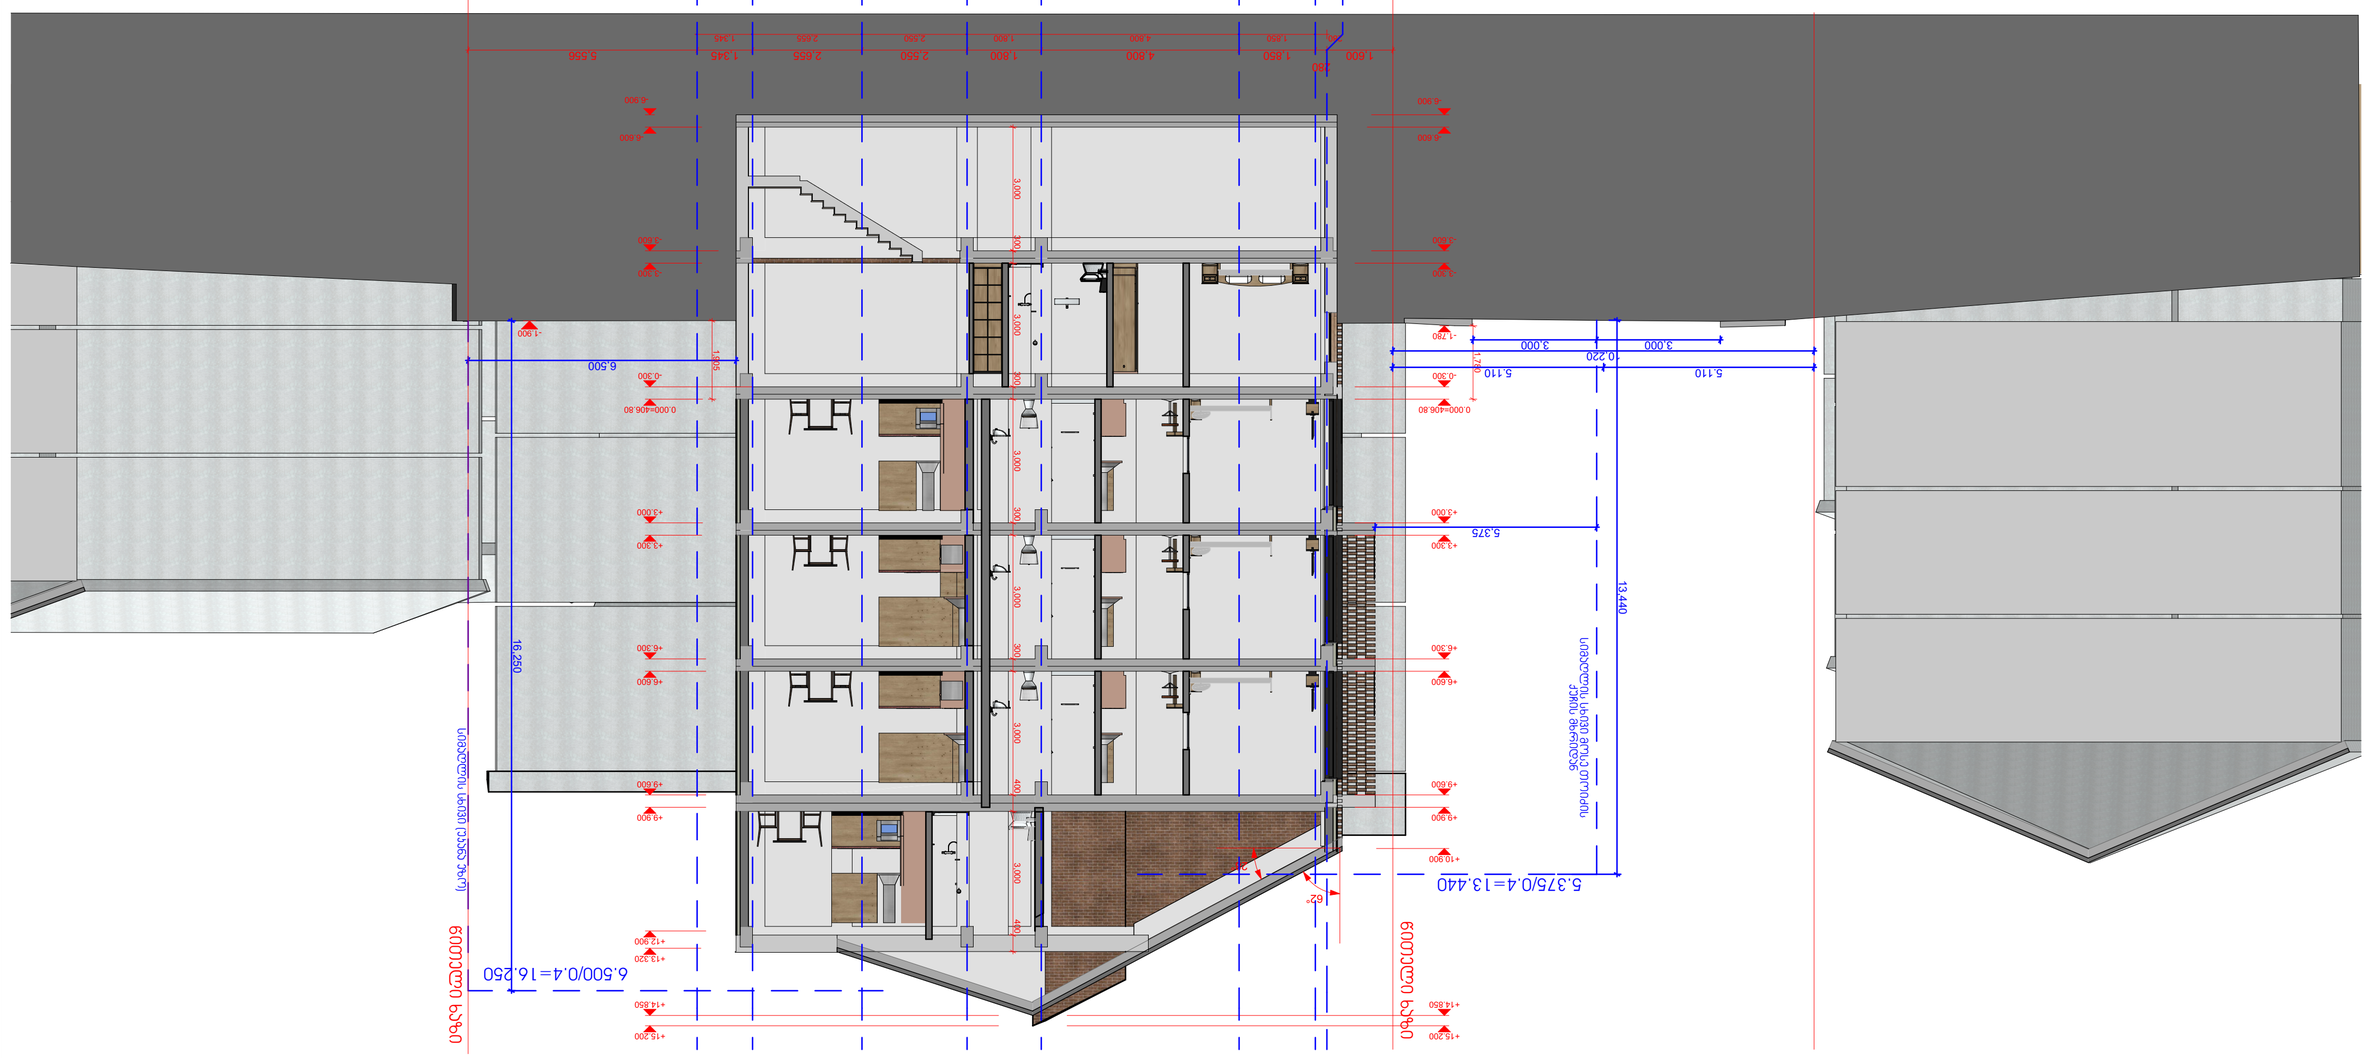


















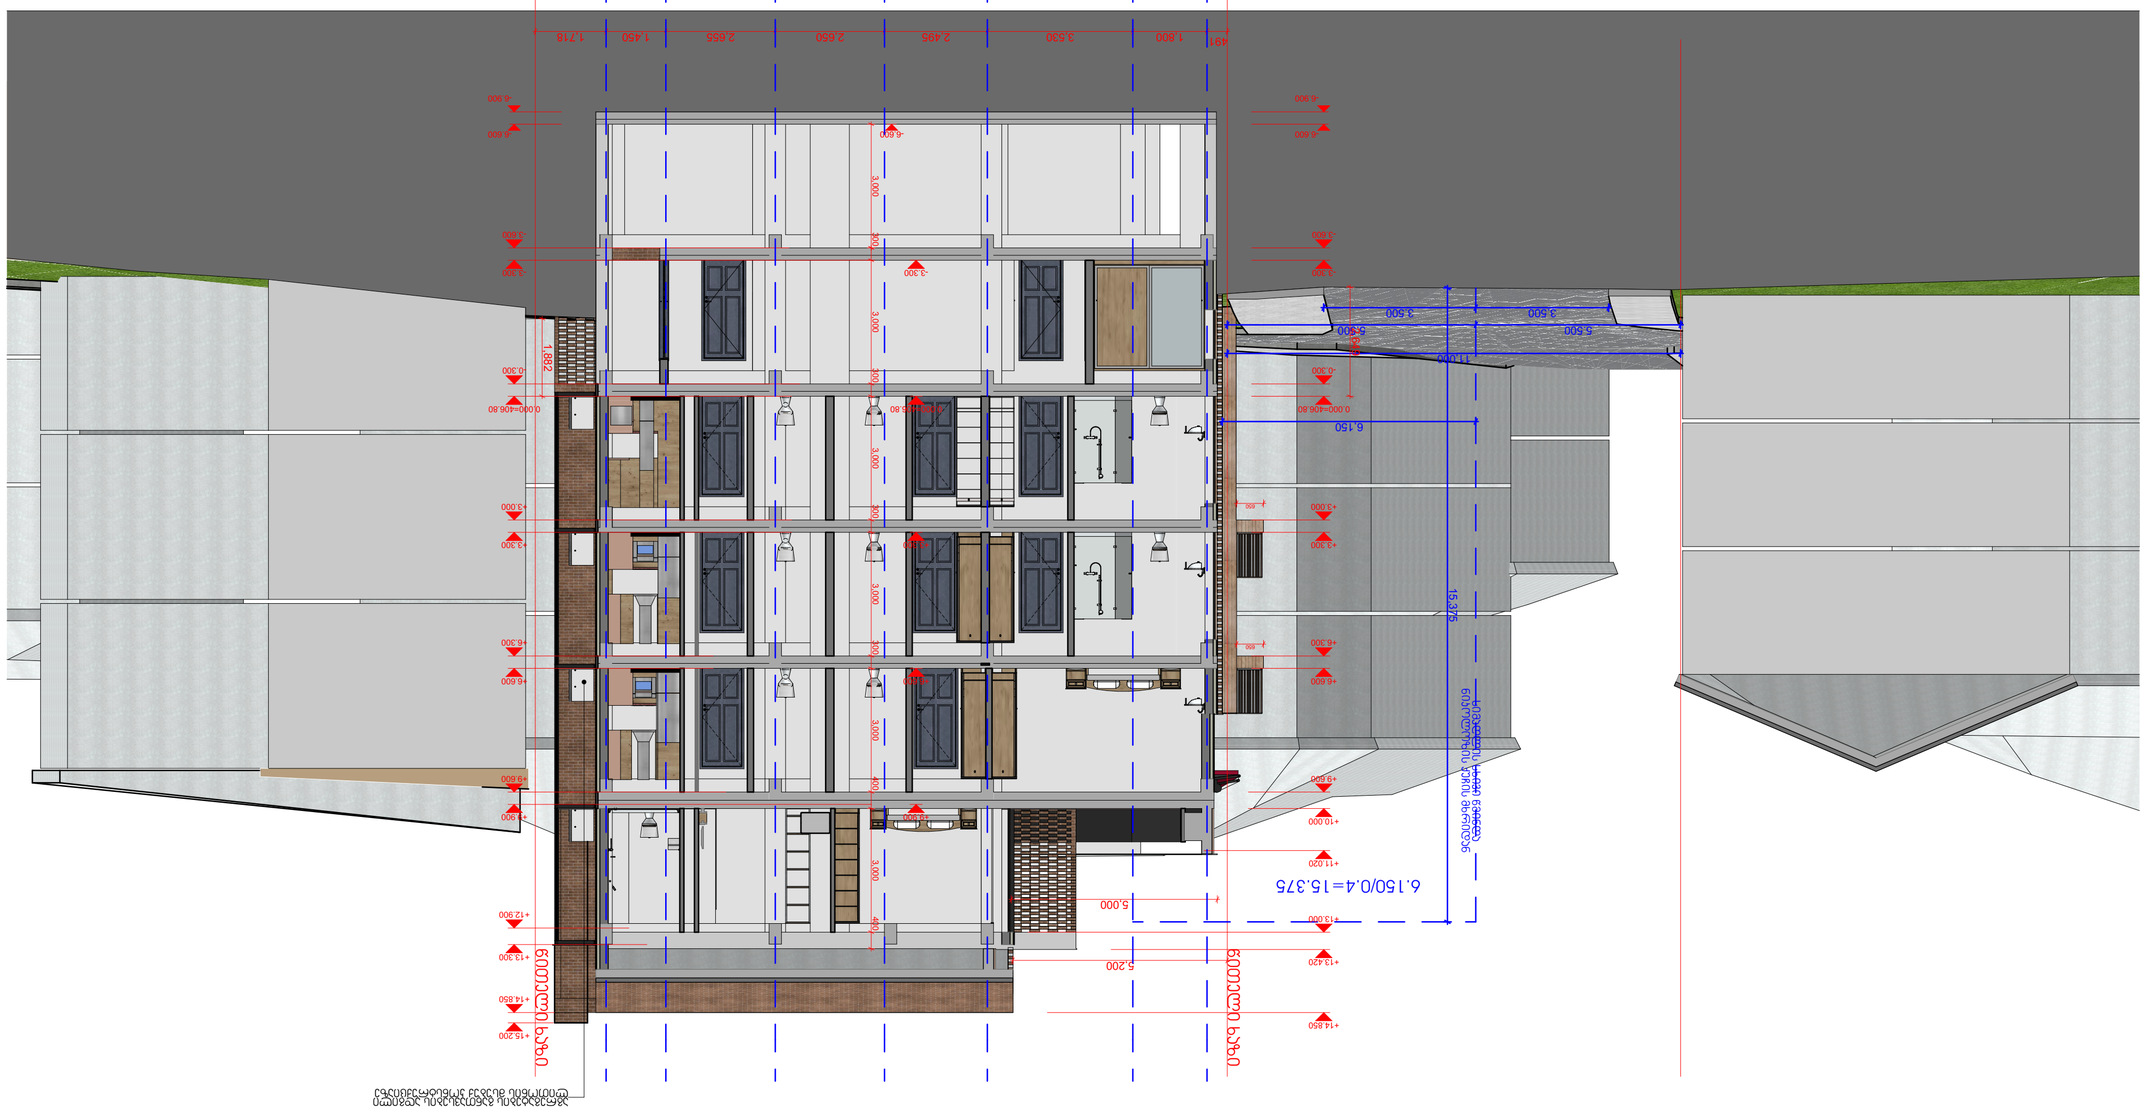







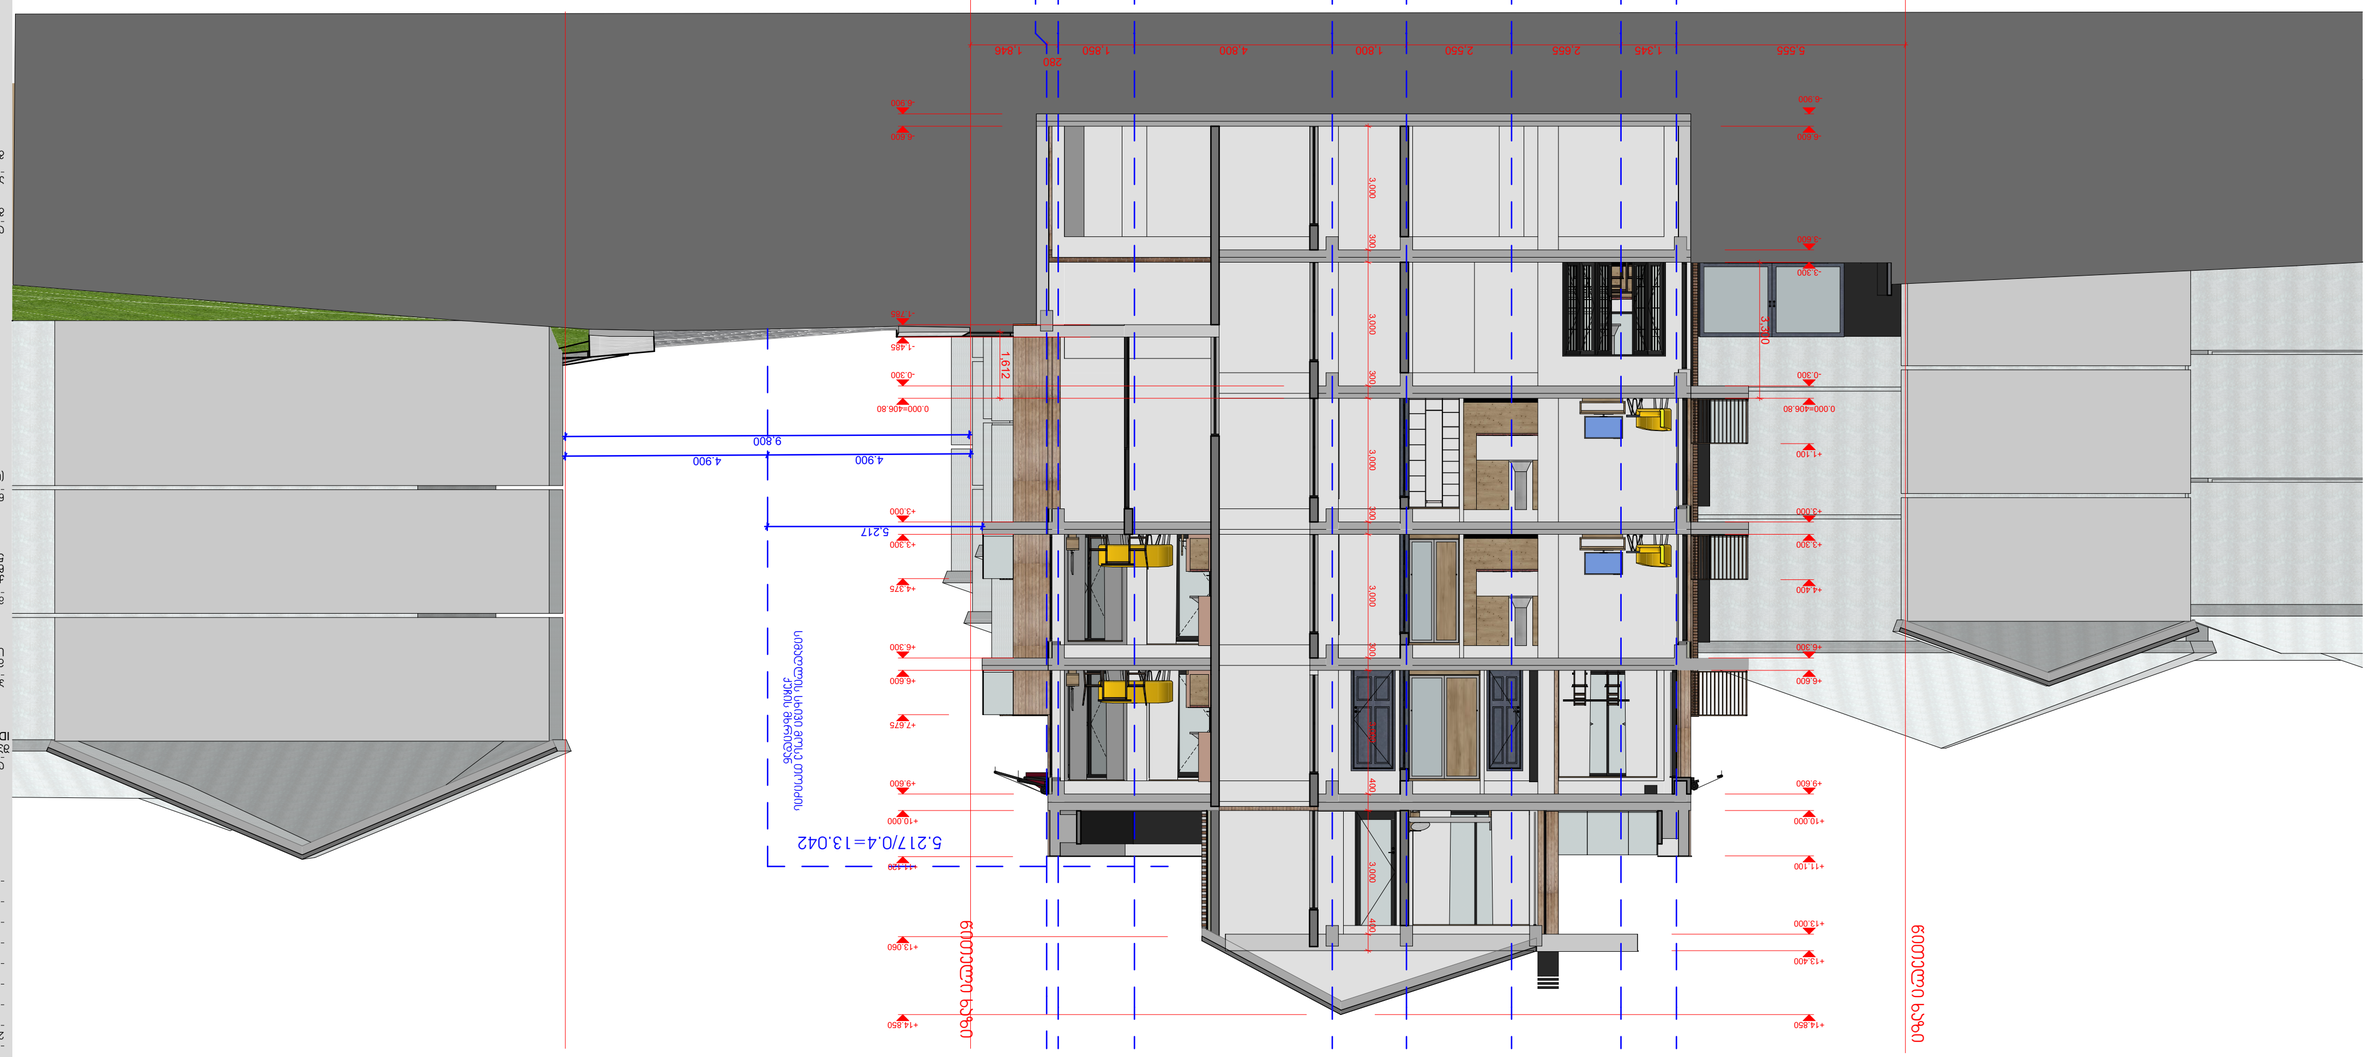






