












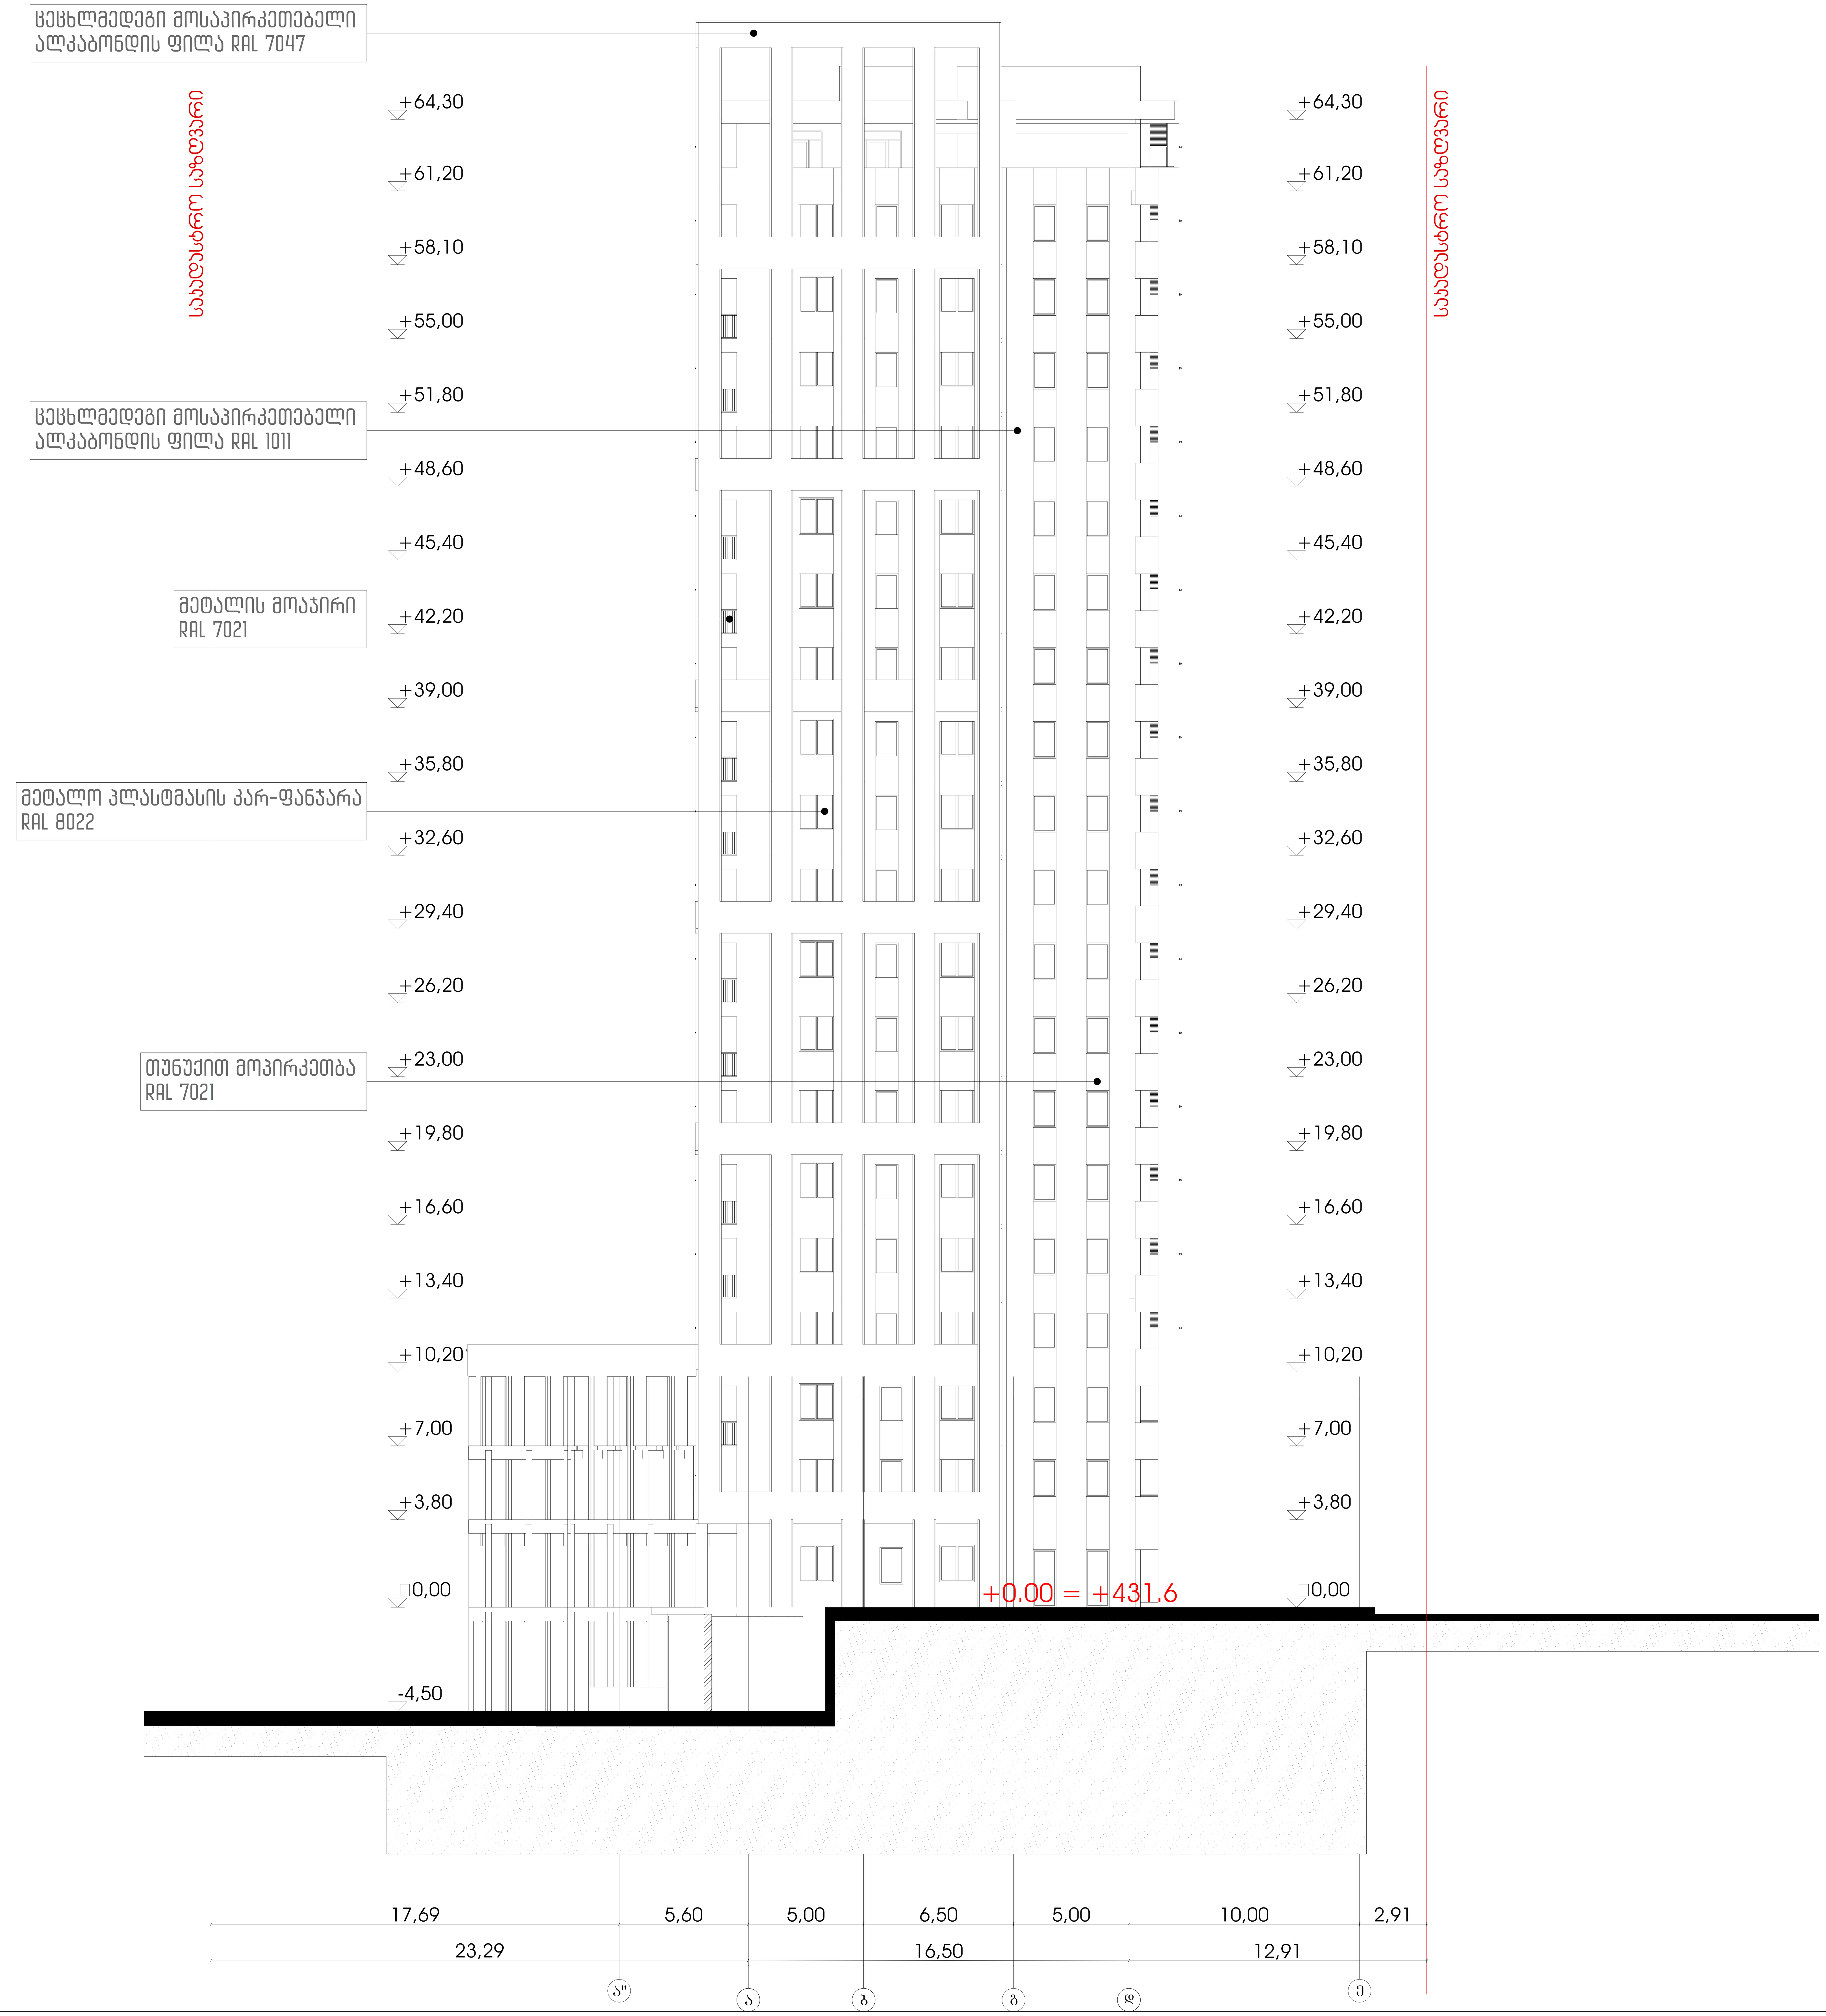

არქიტექტურა ფასადი 3

ექსპლიკაცია

გამოყენებული პირობითი აღნიშვნები	
	საკადასტრო საზღვარი
-3.30	ნიშნული გეგმაზე
1	ჭრილის ხაზი
	კედლის ცეცხლმედეგობის ხარისხი 1 საათი
	კედლის ცეცხლმედეგობის ხარისხი 2 საათი
	გასასვლელამდე სავალი მანძილი
	მისაწვდომი სვლაგეზი
+3.900 / +3.800	ნიშნული ჭრილზე, ფასადზე
	გაძლიერებული ბეტონის სტრუქტურული ელემენტები 2 სთ-იანი ხანძარმედეგობით (სვეტი, კოჭი, დიაფრაგმა, გადახურვის ფილა
	ბეტონის ბლოკის 200 იანი კედელი
	ბეტონის ბლოკის 100 იანი კედელი
	შახტის აღმნიშვნელი
1	ღერძის ხაზი
L=11.8 m 10%	პანდუსის ქანობის მაჩვენებელი
	სავაჭრო დაკავებულობა (ს3)
	საცხოვრებელი დაკავებულობა (სც-2)
	სასაწყობო დაკავებულობა (სწ-2)
	საქმიანი დაკავებულობა (სქ)
	წარმოსახვითი ხაზი

ძირითადი გეგმა

ძირითადი შენიშვნები

ყველა ზომა მოცემულია მილიმეტრებში

პროექტი:

მრავალფუნქციური საცხოვრებელი სახლი

TITLE:

SEAL:

შესრულდა: დ.ცოტნიაშვილი

ხელმოწერა:

თარიღი: 31.12.2023

მასშტაბი:

SHEET NO:

ნახაზის ნომ:

ფორმატი: A1

რევიზია:

სტადია: ს.3

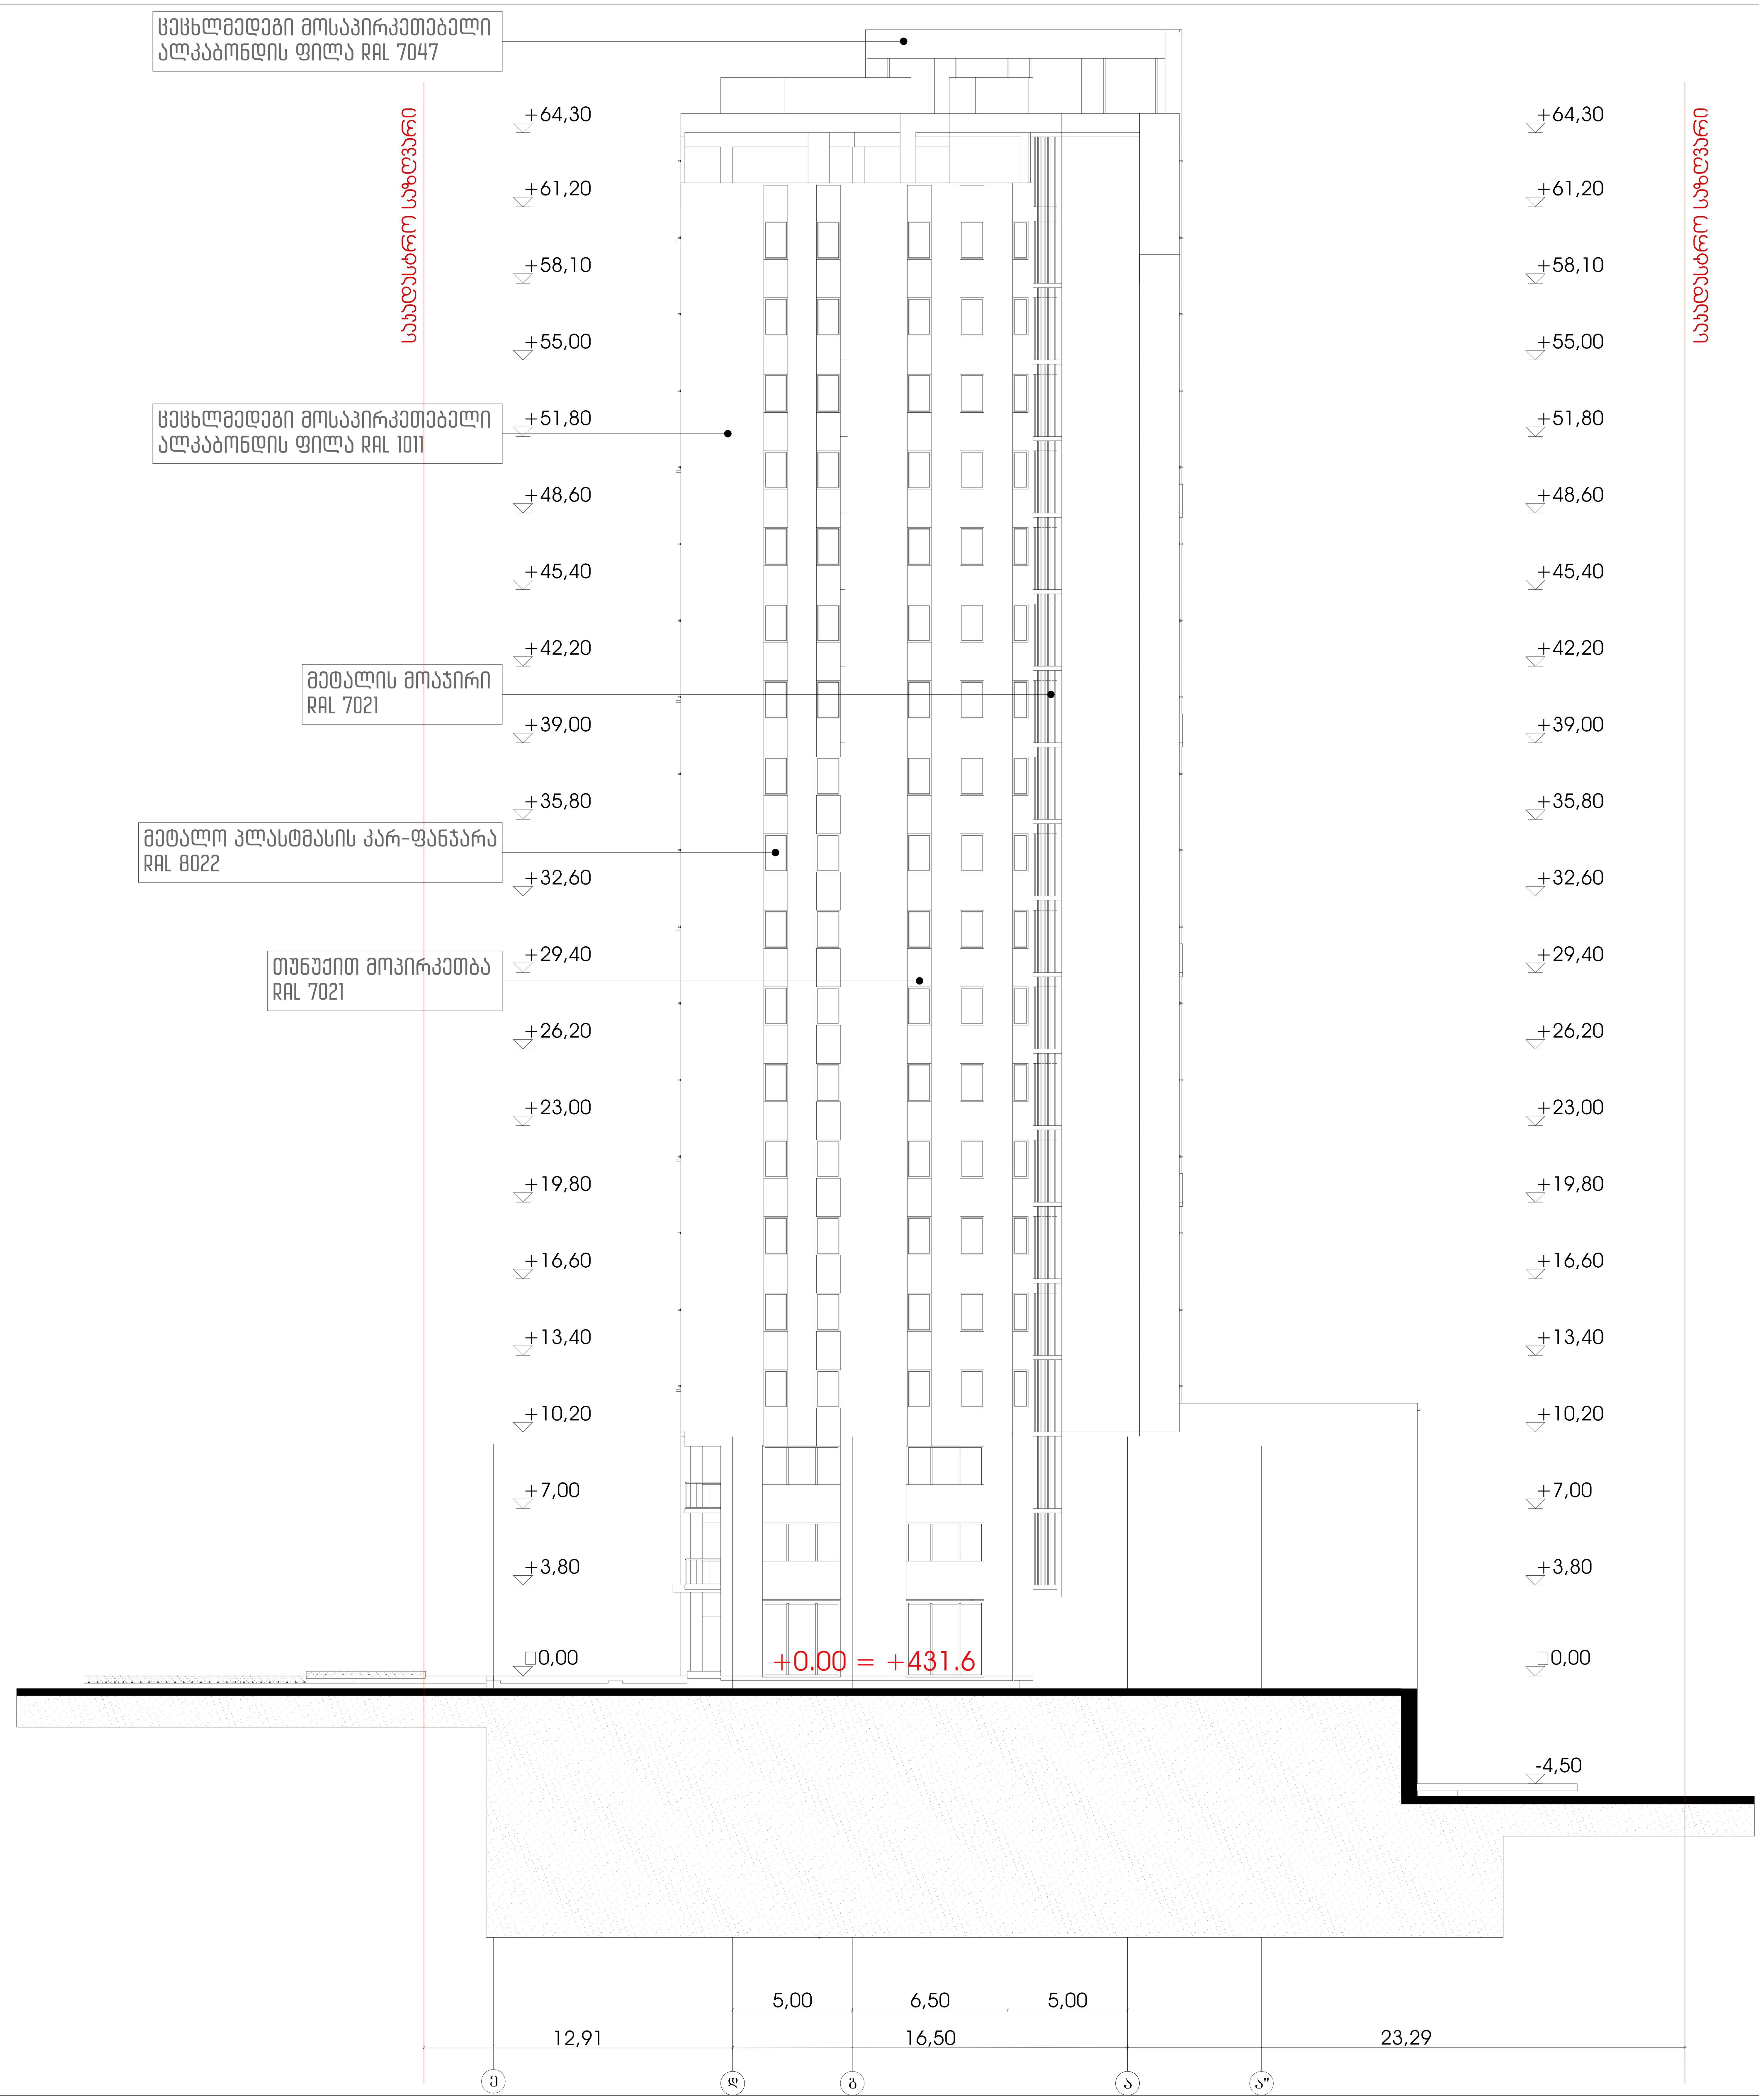

არქიტექტურა
ფასადი 4

ექსპლიკაცია

გამოყენებული პირობითი აღნიშვნები	
	საკადასტრო საზღვარი
-3.30	ნიშნული გეგმაზე
1	ჭრილის ხაზი
	კედლის ცეცხლმედეგობის ხარისხი 1 საათი
	კედლის ცეცხლმედეგობის ხარისხი 2 საათი
	გასასვლელამდე სავალი მანძილი
	მისაწვდომი სვლაგეზი
+3.900 / +3.800	ნიშნული ჭრილზე, ფასადზე
	გაძლიერებული ბეტონის სტრუქტურული ელემენტები 2 სთ-იანი ხანძარმედეგობით (სვეტი, კოჭი, დიაფრაგმა, გადახურვის ფილა
	ბეტონის ბლოკის 200 იანი კედელი
	ბეტონის ბლოკის 100 იანი კედელი
	შახტის აღმნიშვნელი
1	ღერძის ხაზი
L=11.8 m 10%	პანდუსის ქანობის მაჩვენებელი
	სავაჭრო დაკავებულობა (ს3)
	საცხოვრებელი დაკავებულობა (სც-2)
	სასაწყობო დაკავებულობა (სწ-2)
	საქმიანი დაკავებულობა (სქ)
	წარმოსახვითი ხაზი

ძირითადი გეგმა

ძირითადი შენიშვნები

ყველა ზომა მოცემულია მილიმეტრებში

პროექტი:

მრავალფუნქციური საცხოვრებელი სახლი

TITLE:

SEAL:	შესრულდა: დ.ცოტნიაშვილი	ხელმოწერა:
	თარიღი:	31.12.2023
	მასშტაბი:	SHEET NO:
ნახაზის ნომ:	ფორმატი: A1	რევიზია: / სტადია: ს.პ

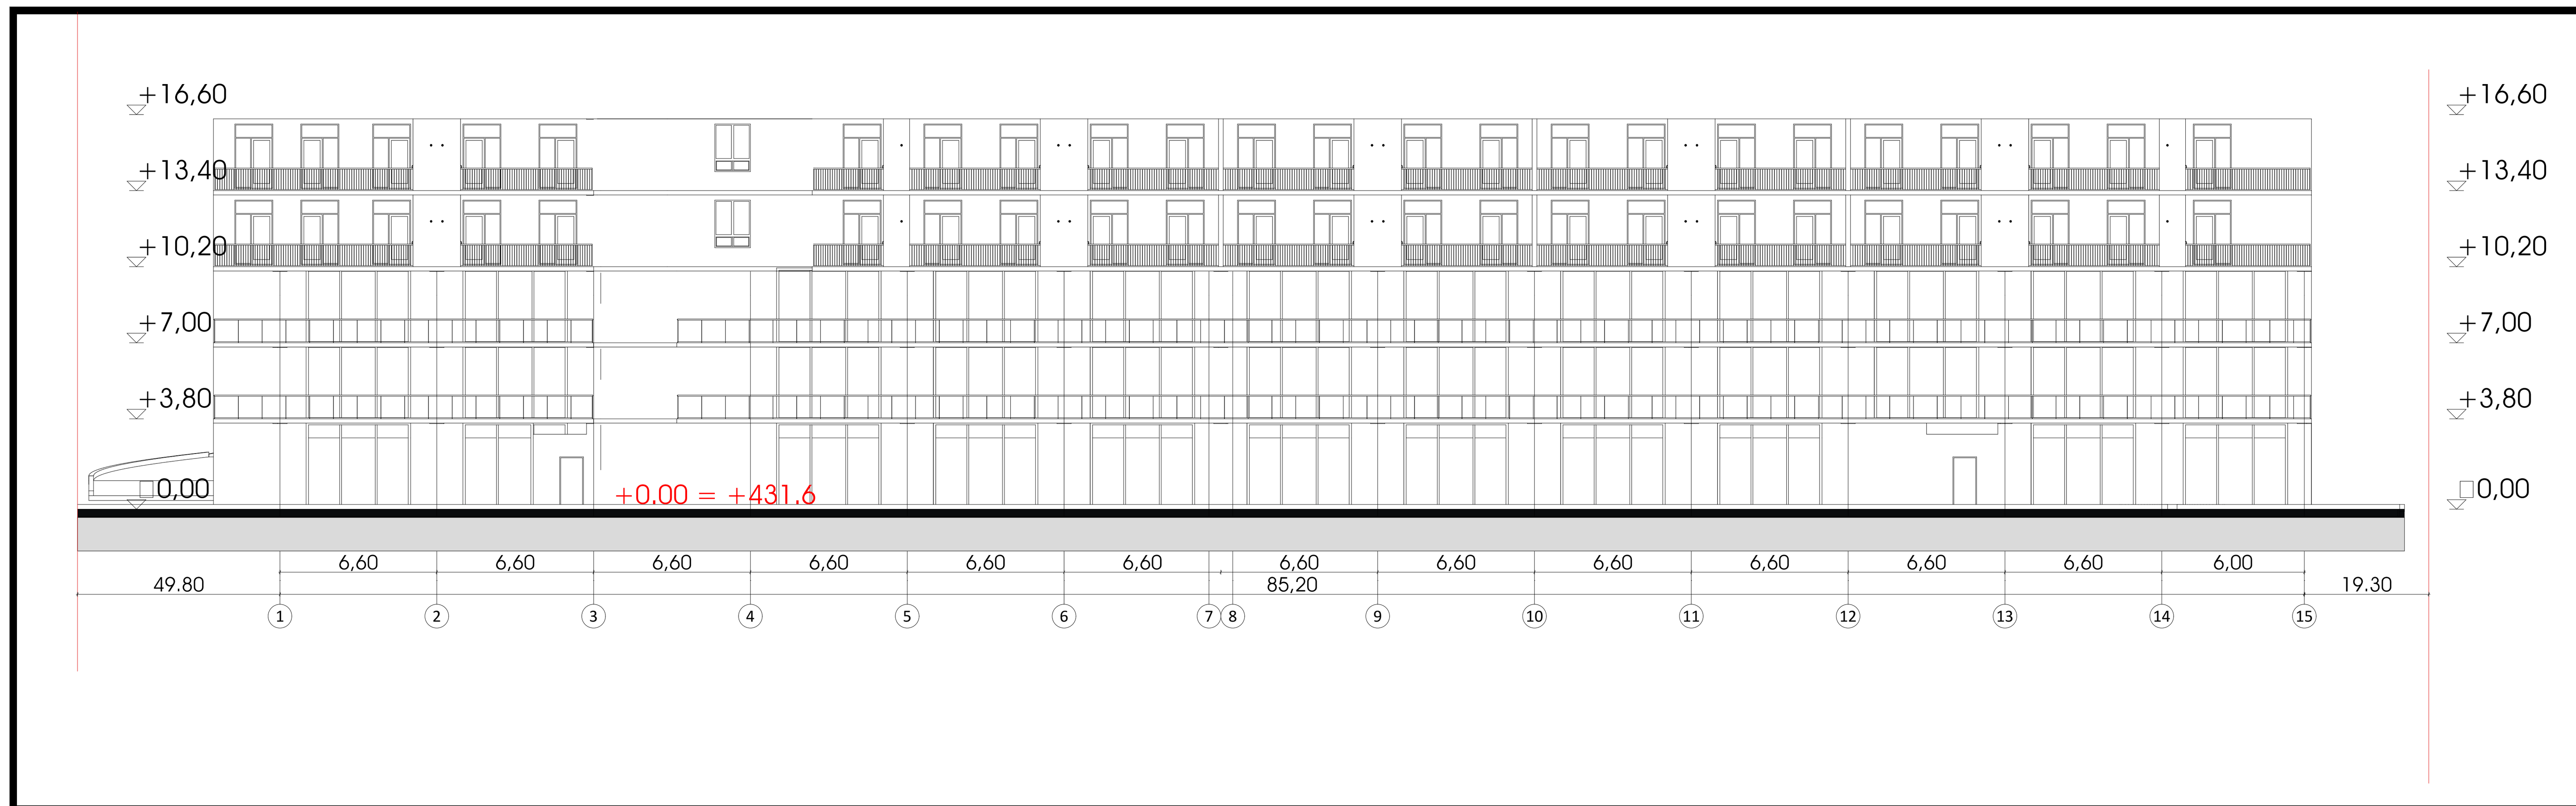

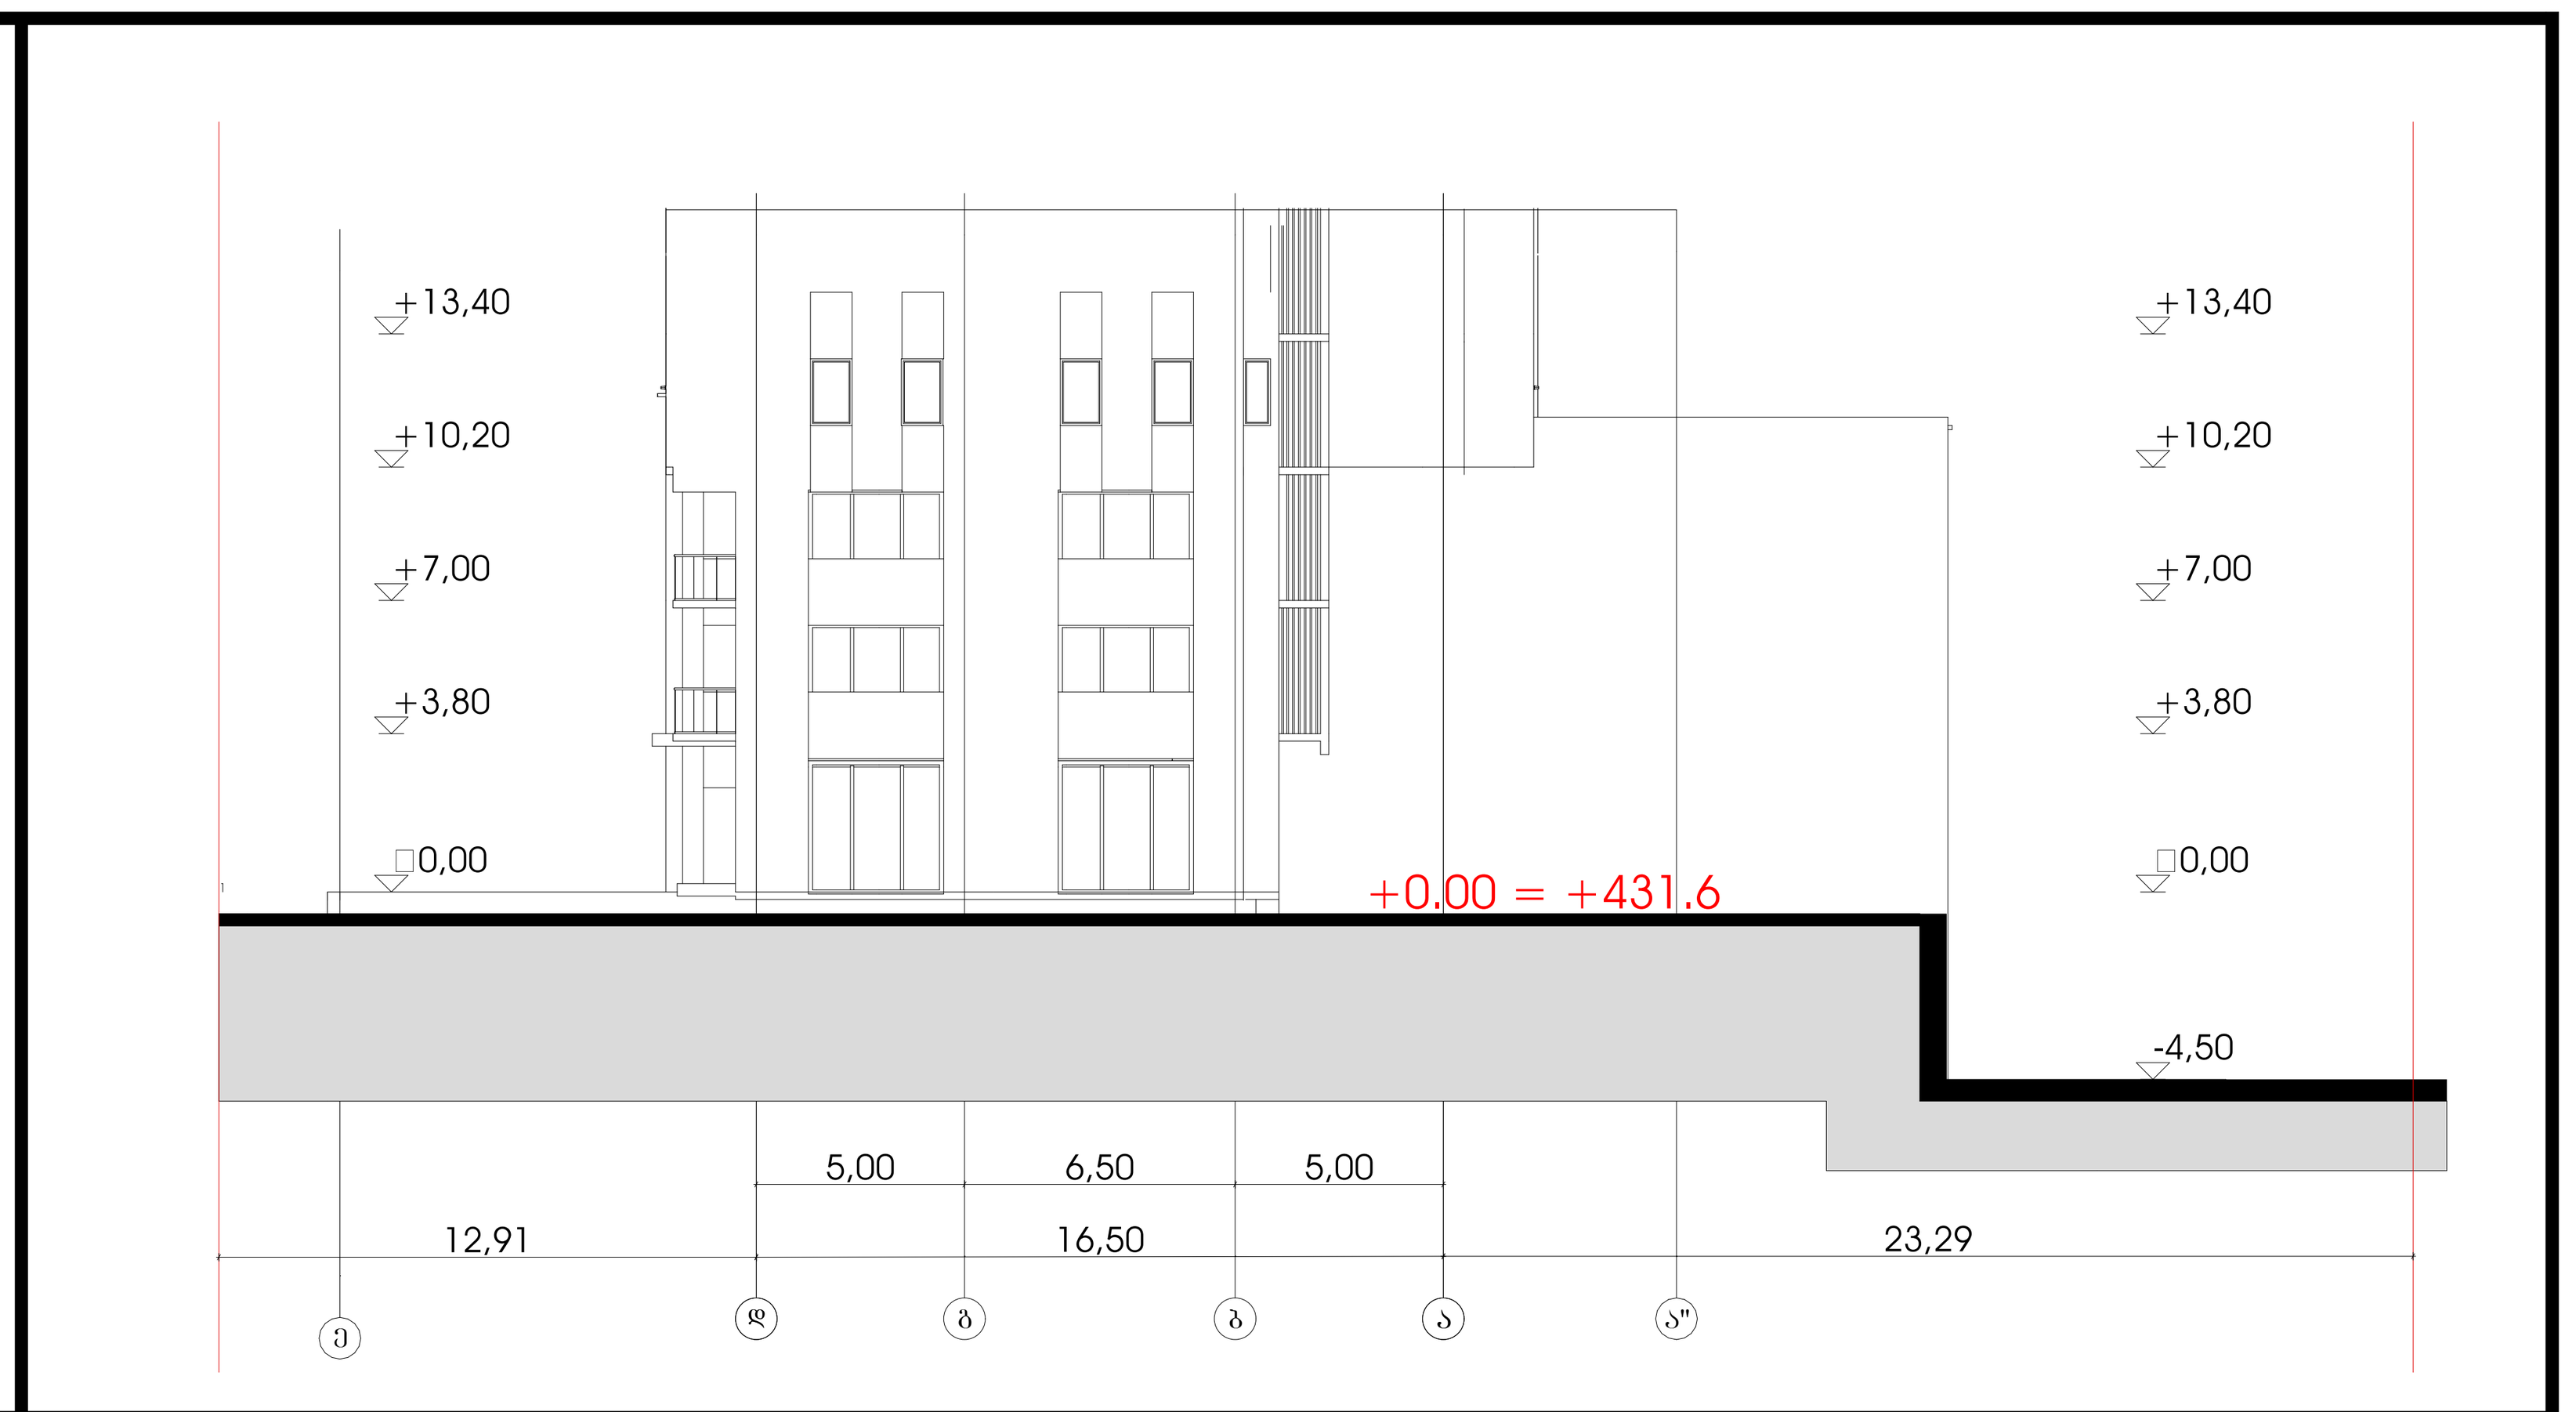

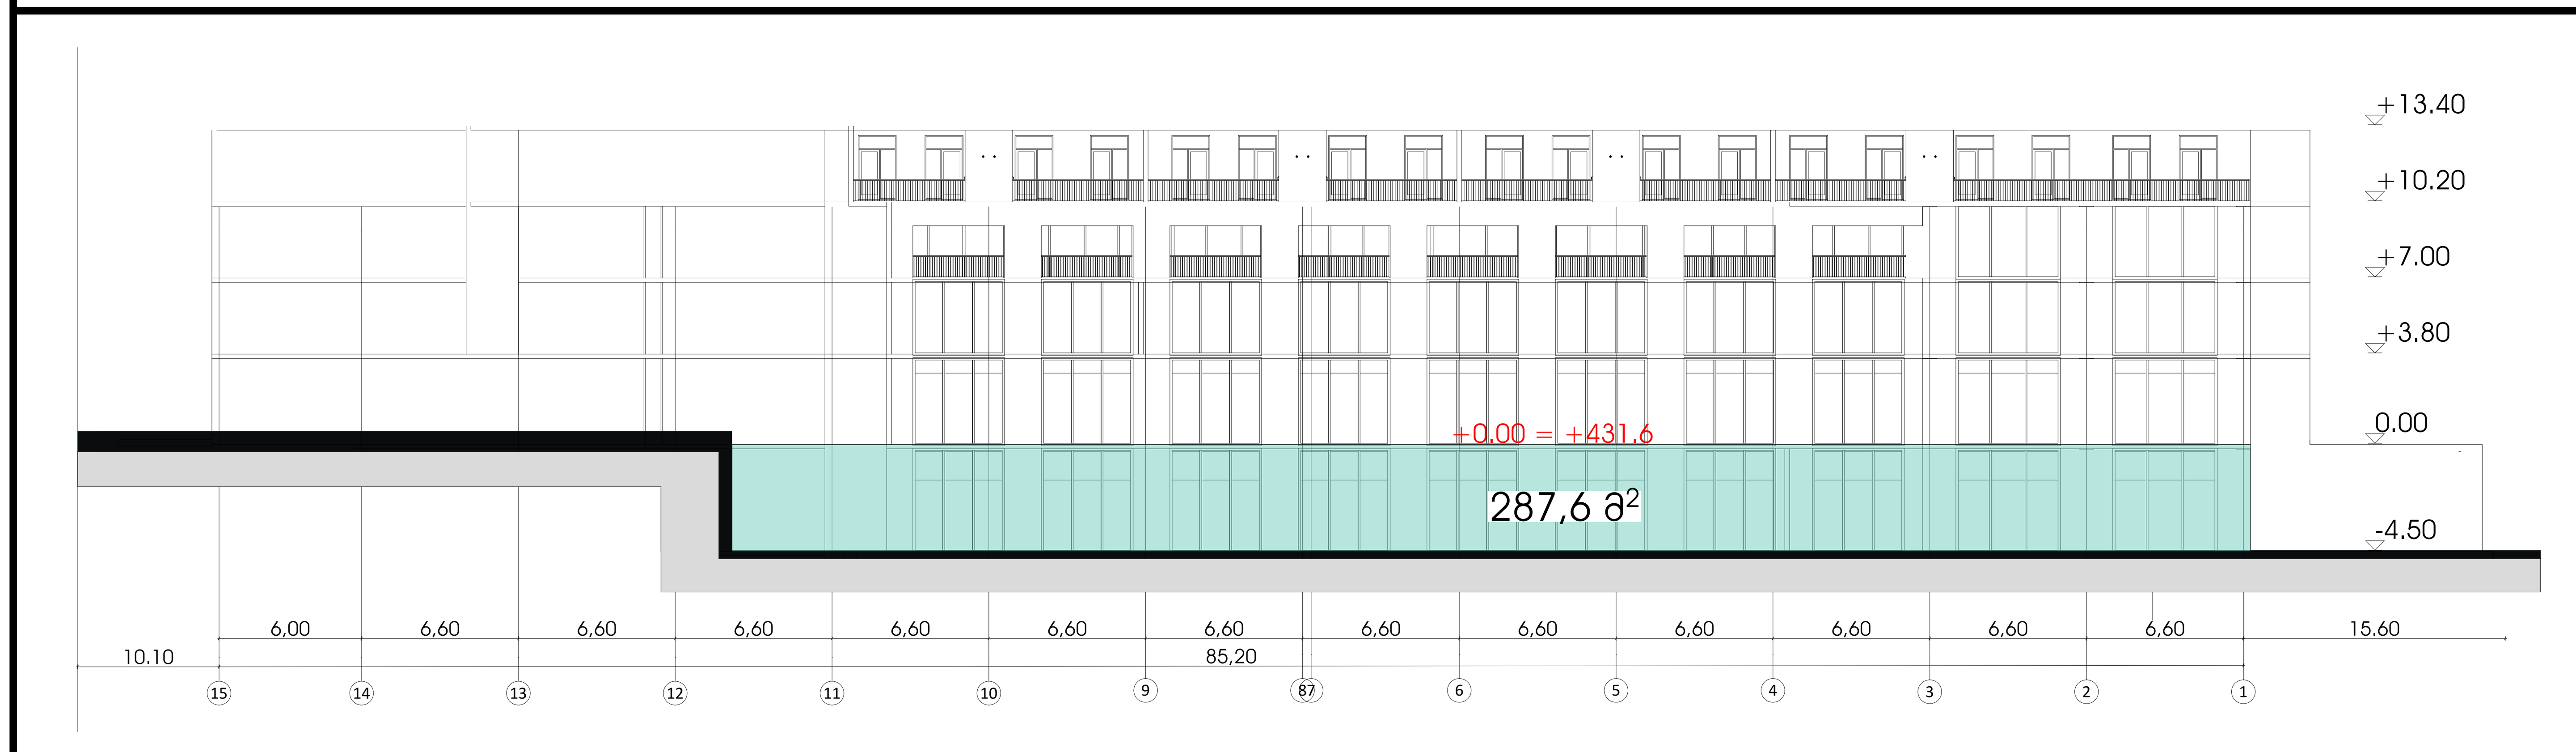

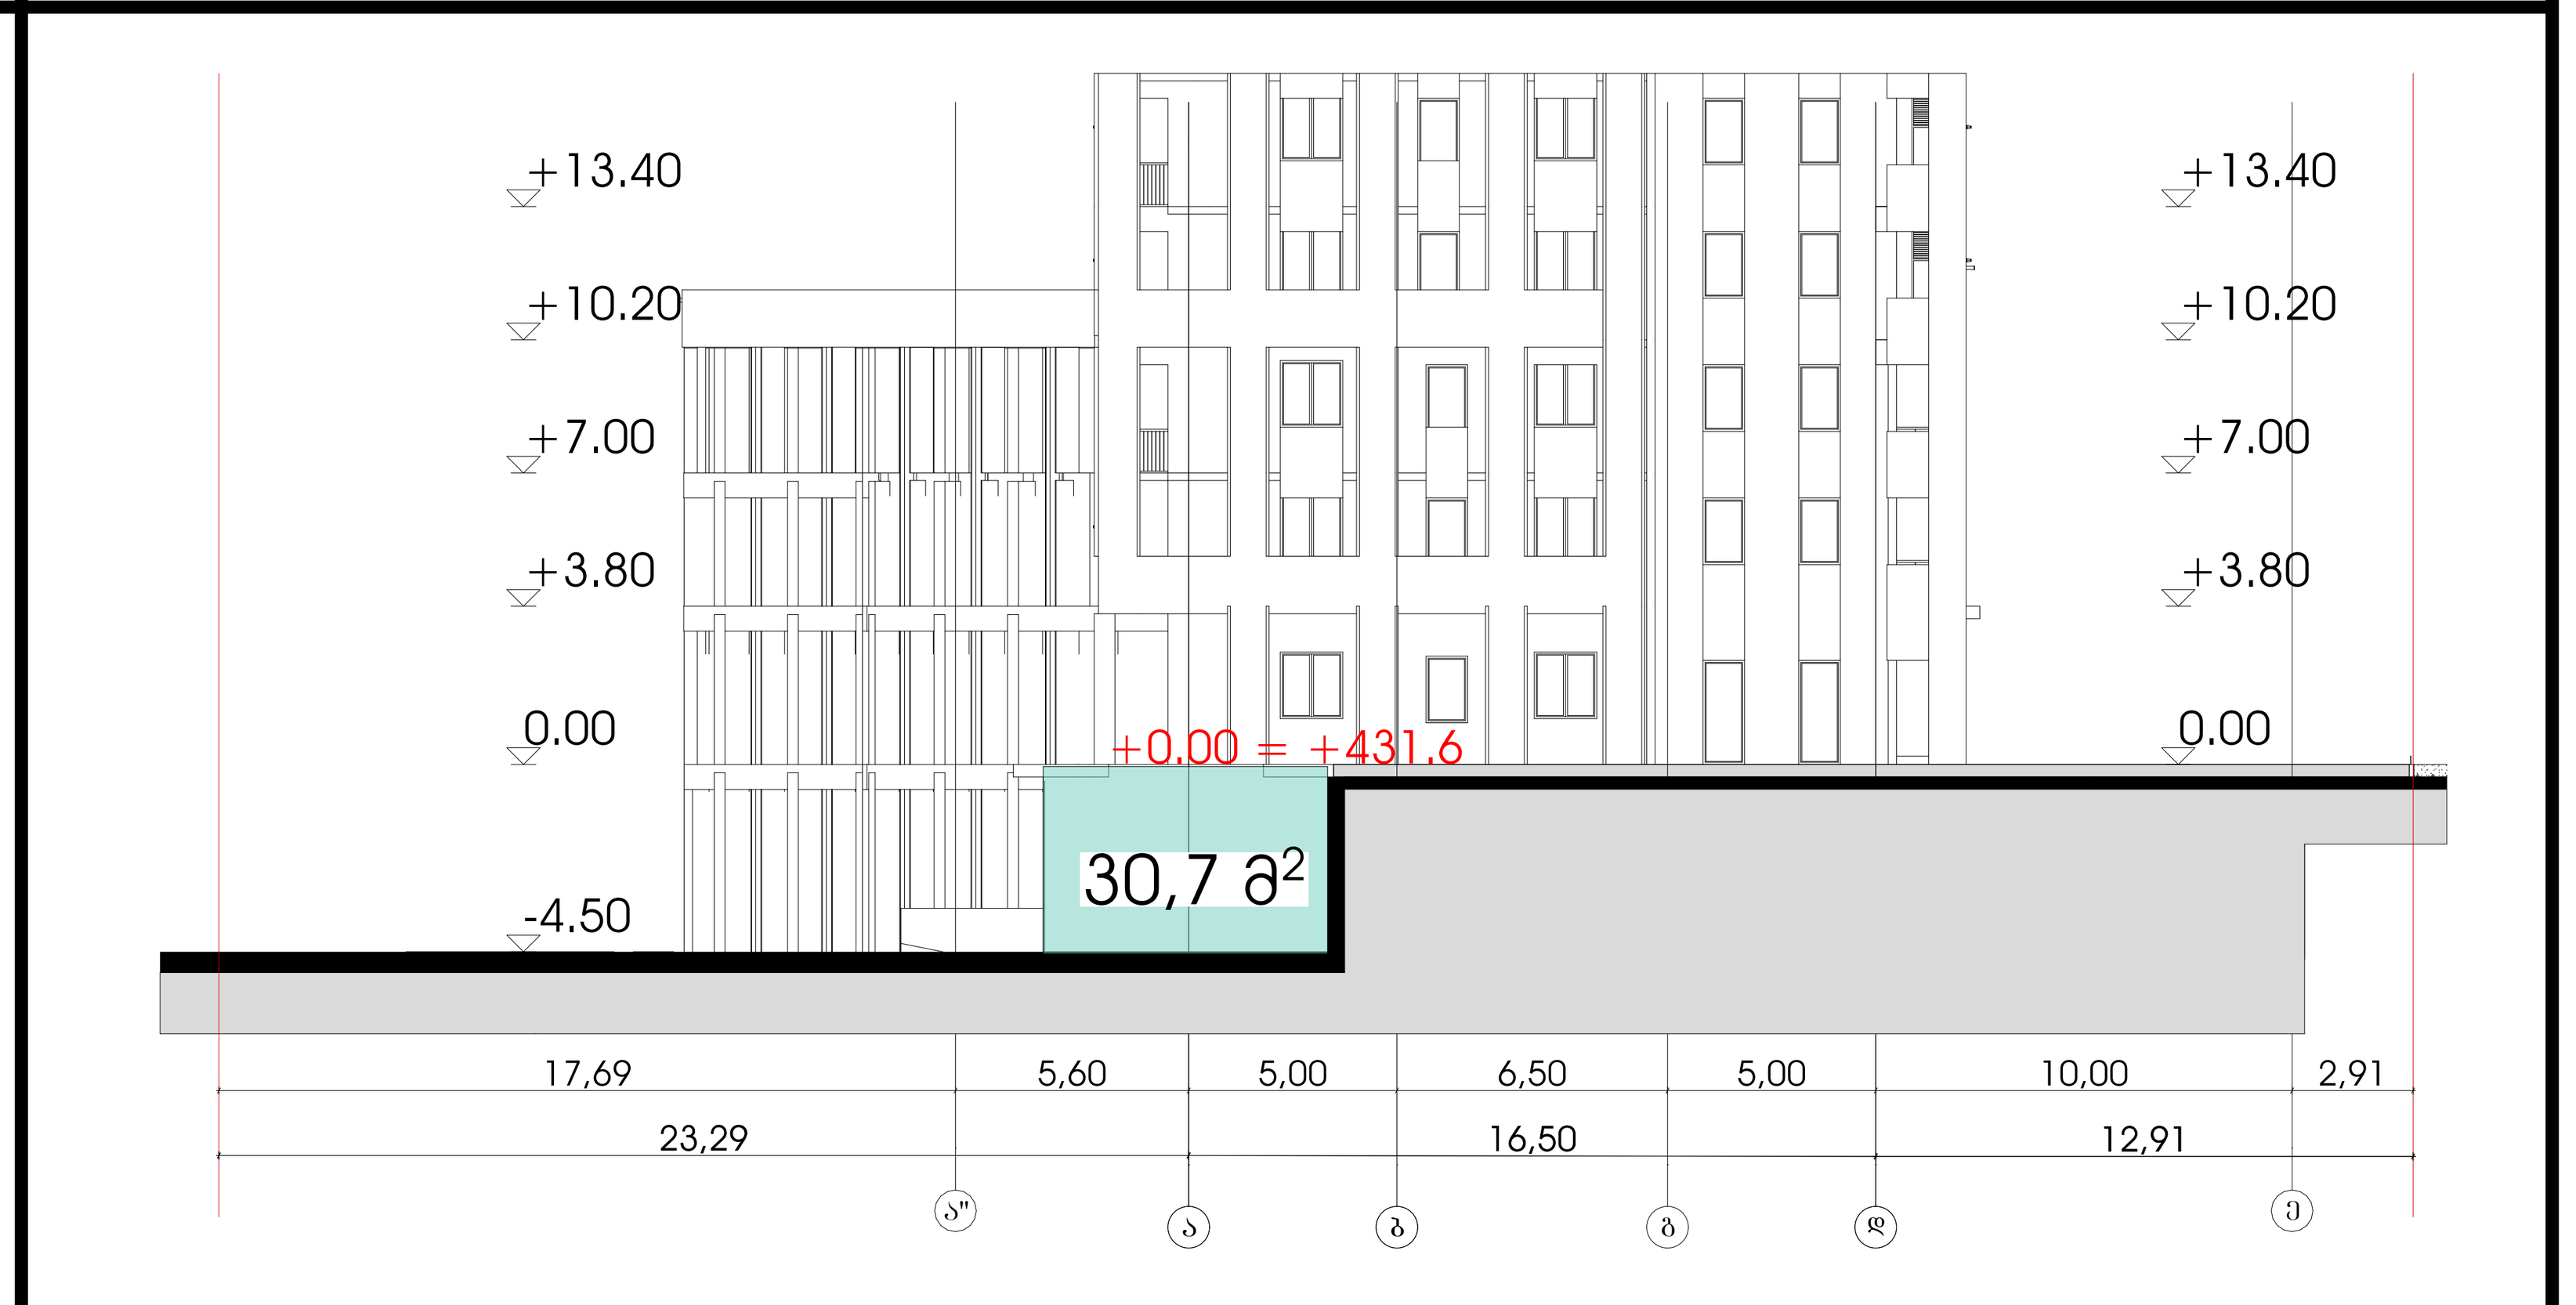

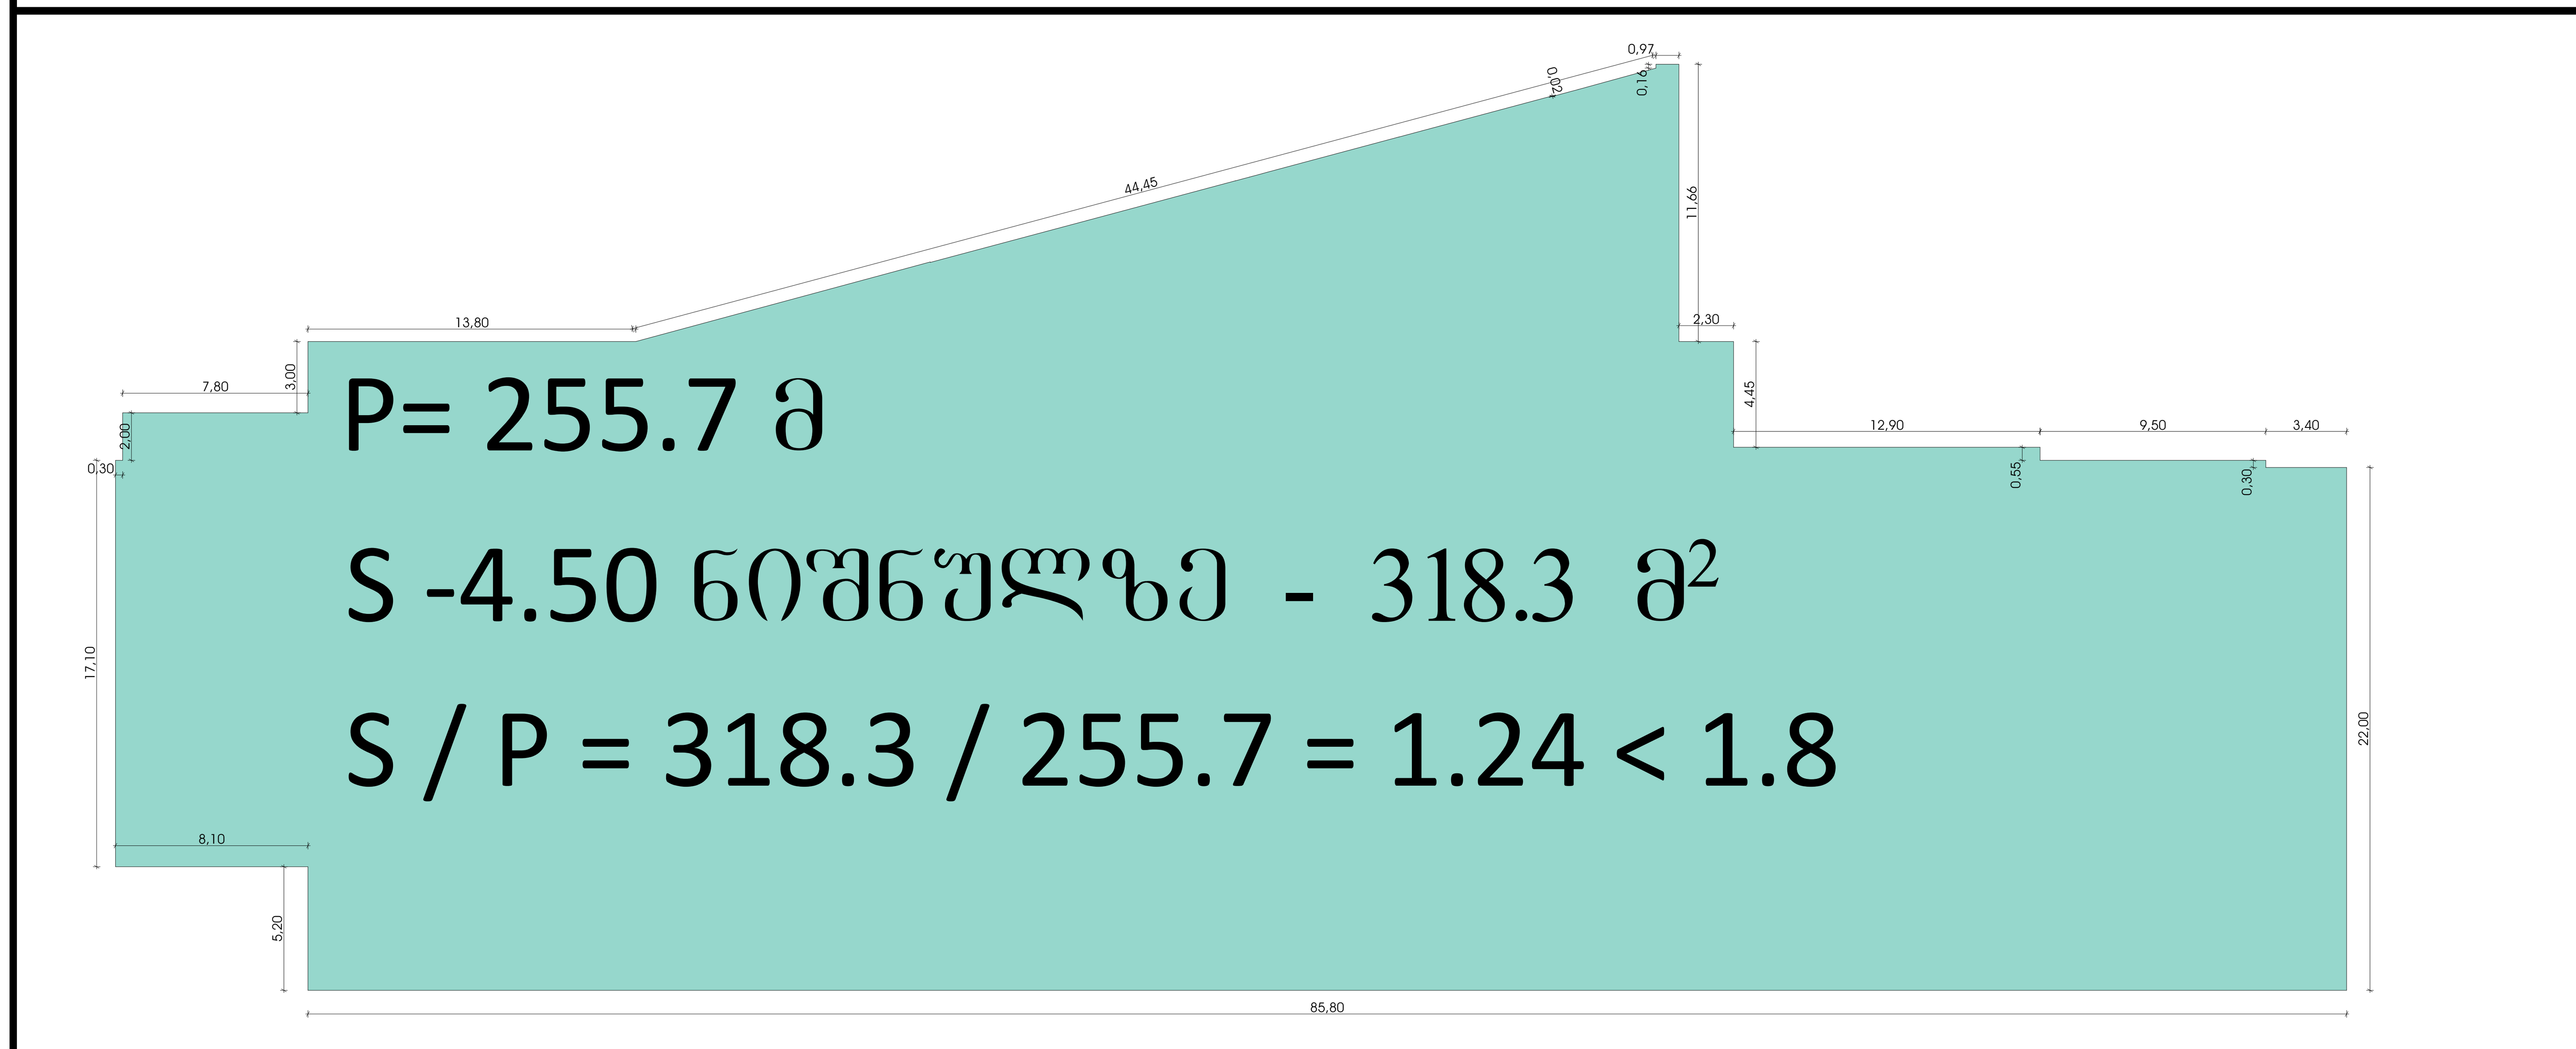

არქიტექტურა მიწისპირა სართული

ექსპლიკაცია

გამოყენებული პირობითი აღნიშვნები

	საკადასტრო საზღვარი
-3.30	ნიშნული გეგმაზე
1	ჭრილის ხაზი
	კედლის ცეცხლმედეგობის ხარისხი 1 საათი
	კედლის ცეცხლმედეგობის ხარისხი 2 საათი
	გასასვლელამდე სავალი მანძილი
	მისაწვდომი სვლაგეზი
+3.900 +3.800	ნიშნული ჭრილზე, ფასადზე
	გაძლიერებული ბეტონის სტრუქტურული ელემენტები 2 სთ-იანი ხანძარმედეგობით (სვეტი, კოჭი, დიაფრაგმა, გადახურვის ფილა
	ბეტონის ბლოკის 200 იანი კედელი
	ბეტონის ბლოკის 100 იანი კედელი
	შახტის აღმნიშვნელი
1	ღერძის ხაზი
L=11.8 m 10%	პანდუსის ქანობის მაჩვენებელი
	სავაჭრო დაკავებულობა (ს3)
	საცხოვრებელი დაკავებულობა (სც-2)
	სასაწყობო დაკავებულობა (სწ-2)
	საქმიანი დაკავებულობა (სქ)
	წარმოსახვითი ხაზი

ძირითადი გეგმა

ძირითადი შენიშვნები

ყველა ზომა მოცემულია მილიმეტრებში

პროექტი:

მრავალფუნქციური საცხოვრებელი სახლი

TITLE:

SEAL:	შესრულება: დ.ცოტნიაშვილი	ხელმოწერა:	
	თარიღი:	31.12.2023	
	მასშტაბი:	SHEET NO:	
ნახაზის ნომ:	ფორმატი: A1	რევიზია:	სტადია: ს.პ

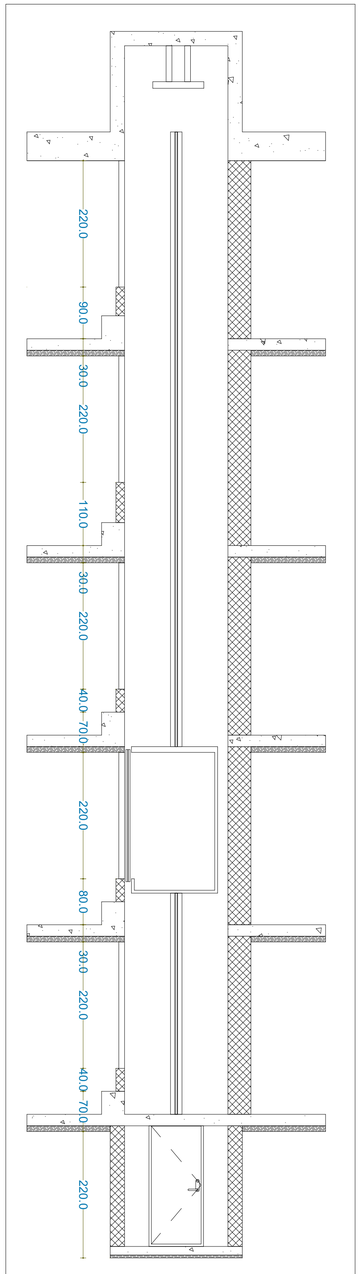

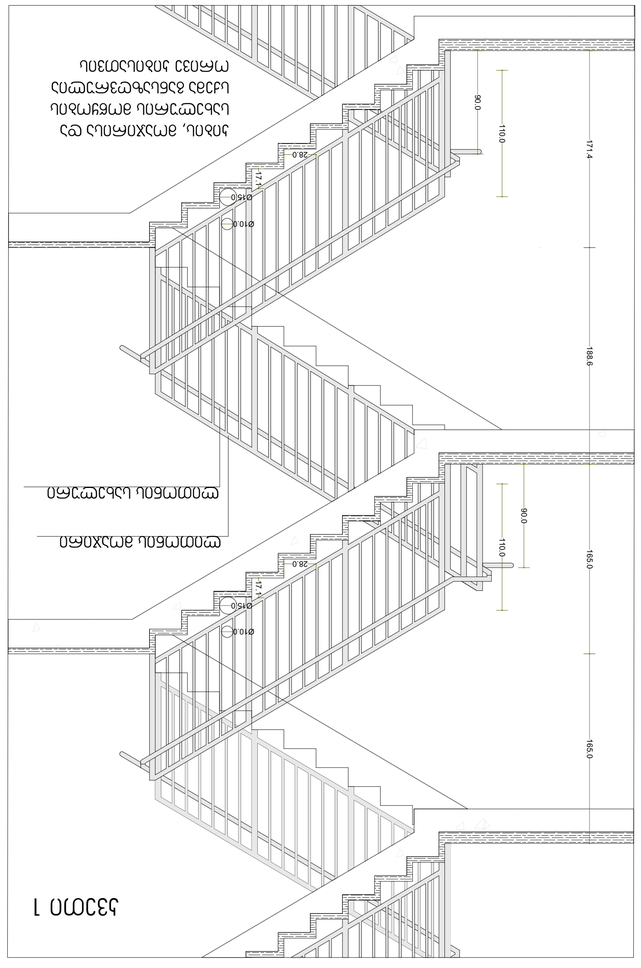



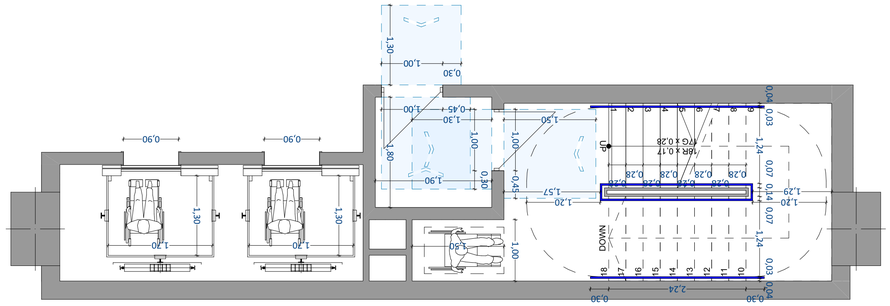

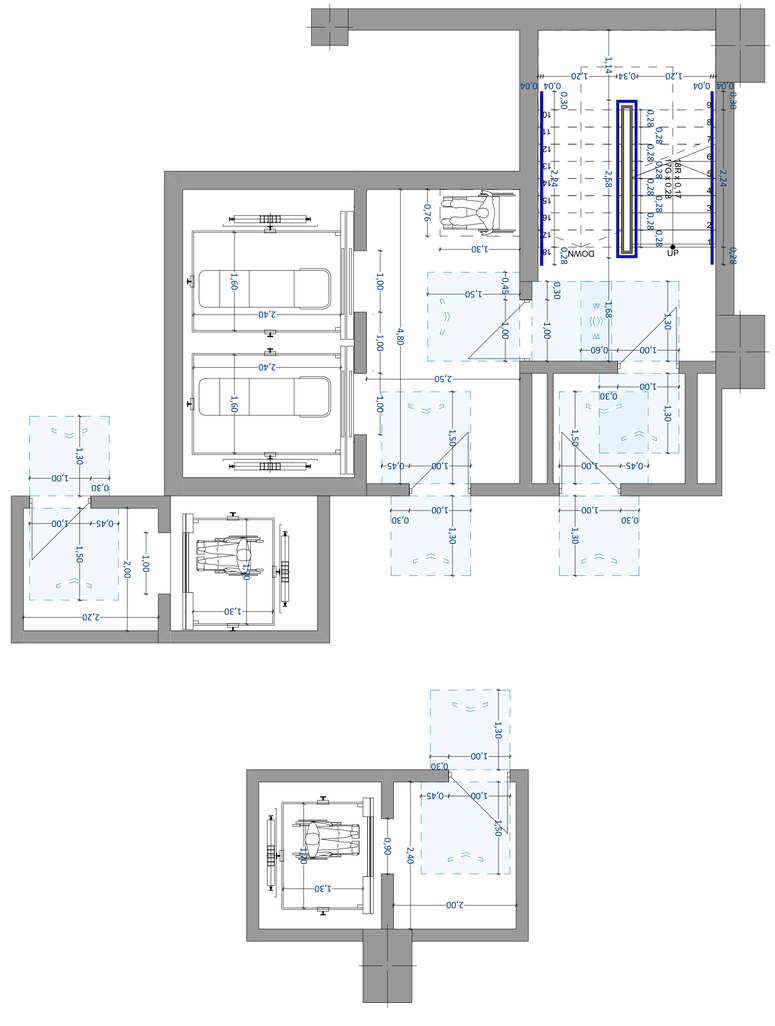













იატაკი მიწის პირზე

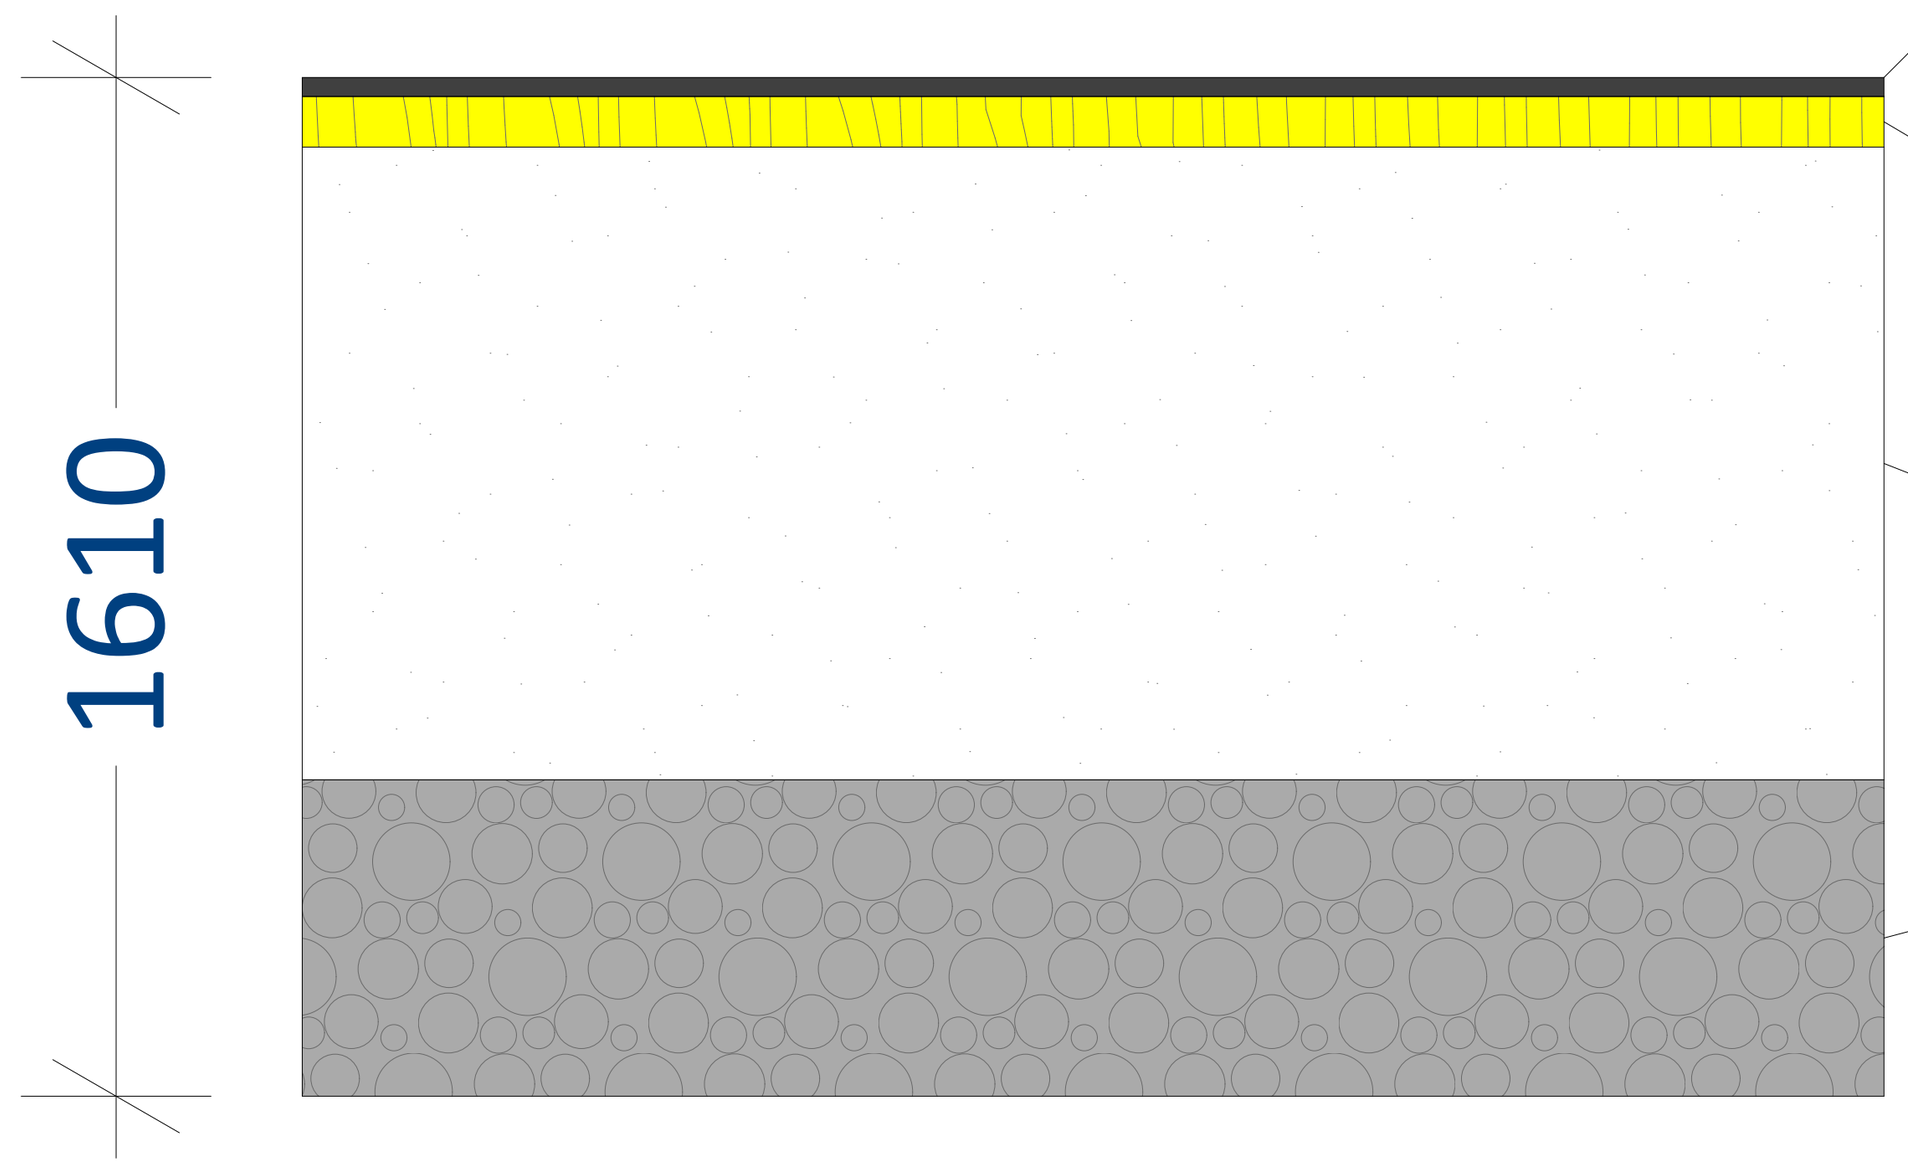

- ცემენტის ფითხი/ბათქაში 30 მმ
- გაფართოებული პოლისტიროლი (EPS) 80 მმ
- რკინაბეტონი 1000 მმ
- კენჭი, მშრალი 500 მმ

გადახურვის გეგმა

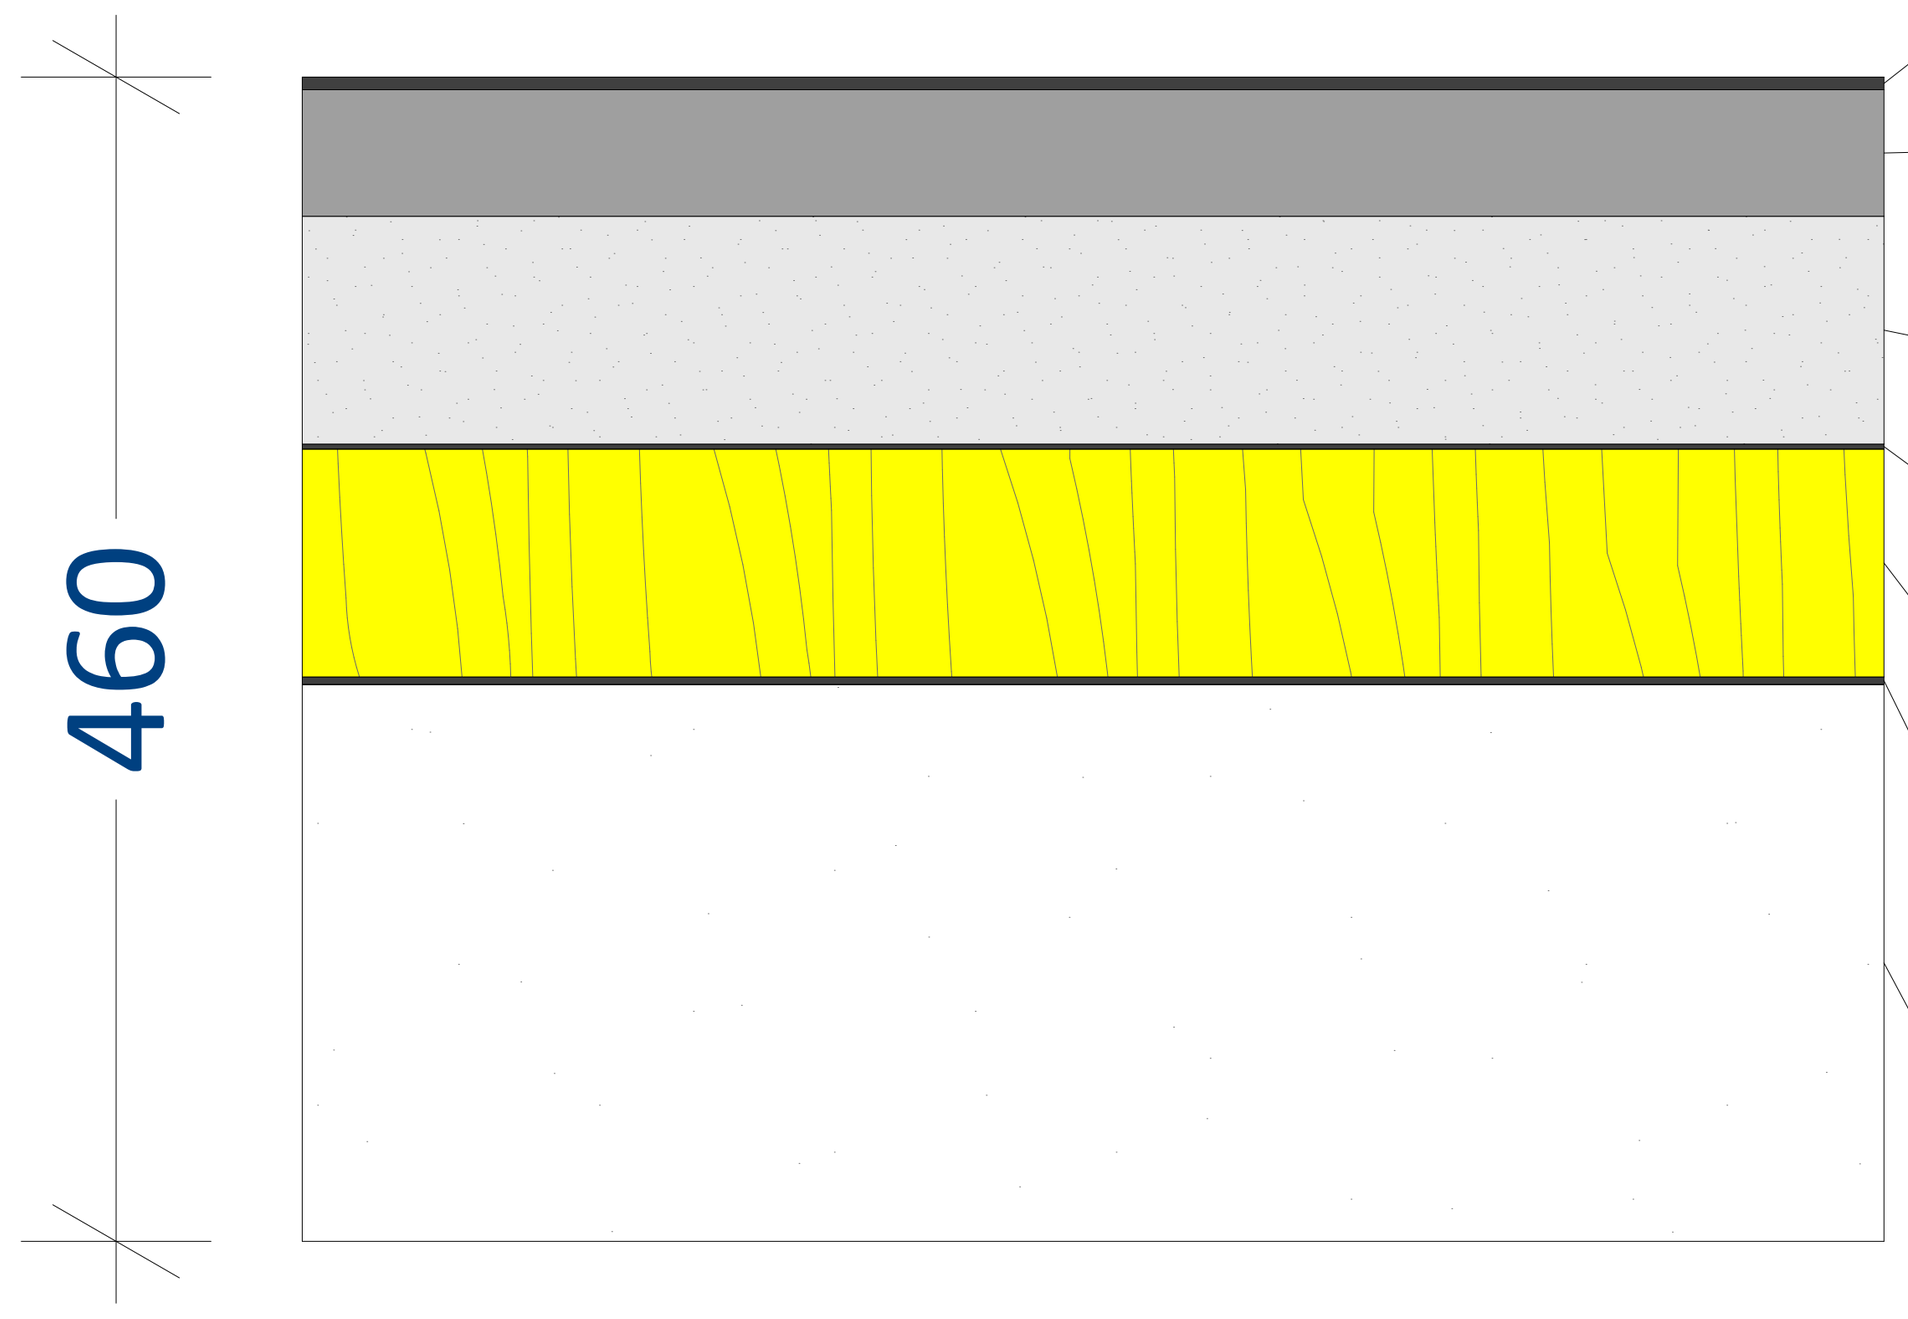

- ბიტუმიანი ლენტი გადასახურავი ხალიჩით 5 მმ
- მსუბუქი ფითხი/ბათქაში 50 მმ
- პემზა 90 მმ
- ბიტუმიანი ზოლები პოლიესტერის ხალიჩით 2 მმ
- გაფართოებული პოლისტიროლი (EPS) 90 მმ
- ბიტუმიანი ზოლები ფოროვანი მინის ხალიჩით 3მმ
- რკინაბეტონი 220 მმ

გარე კედლის ჭრილი

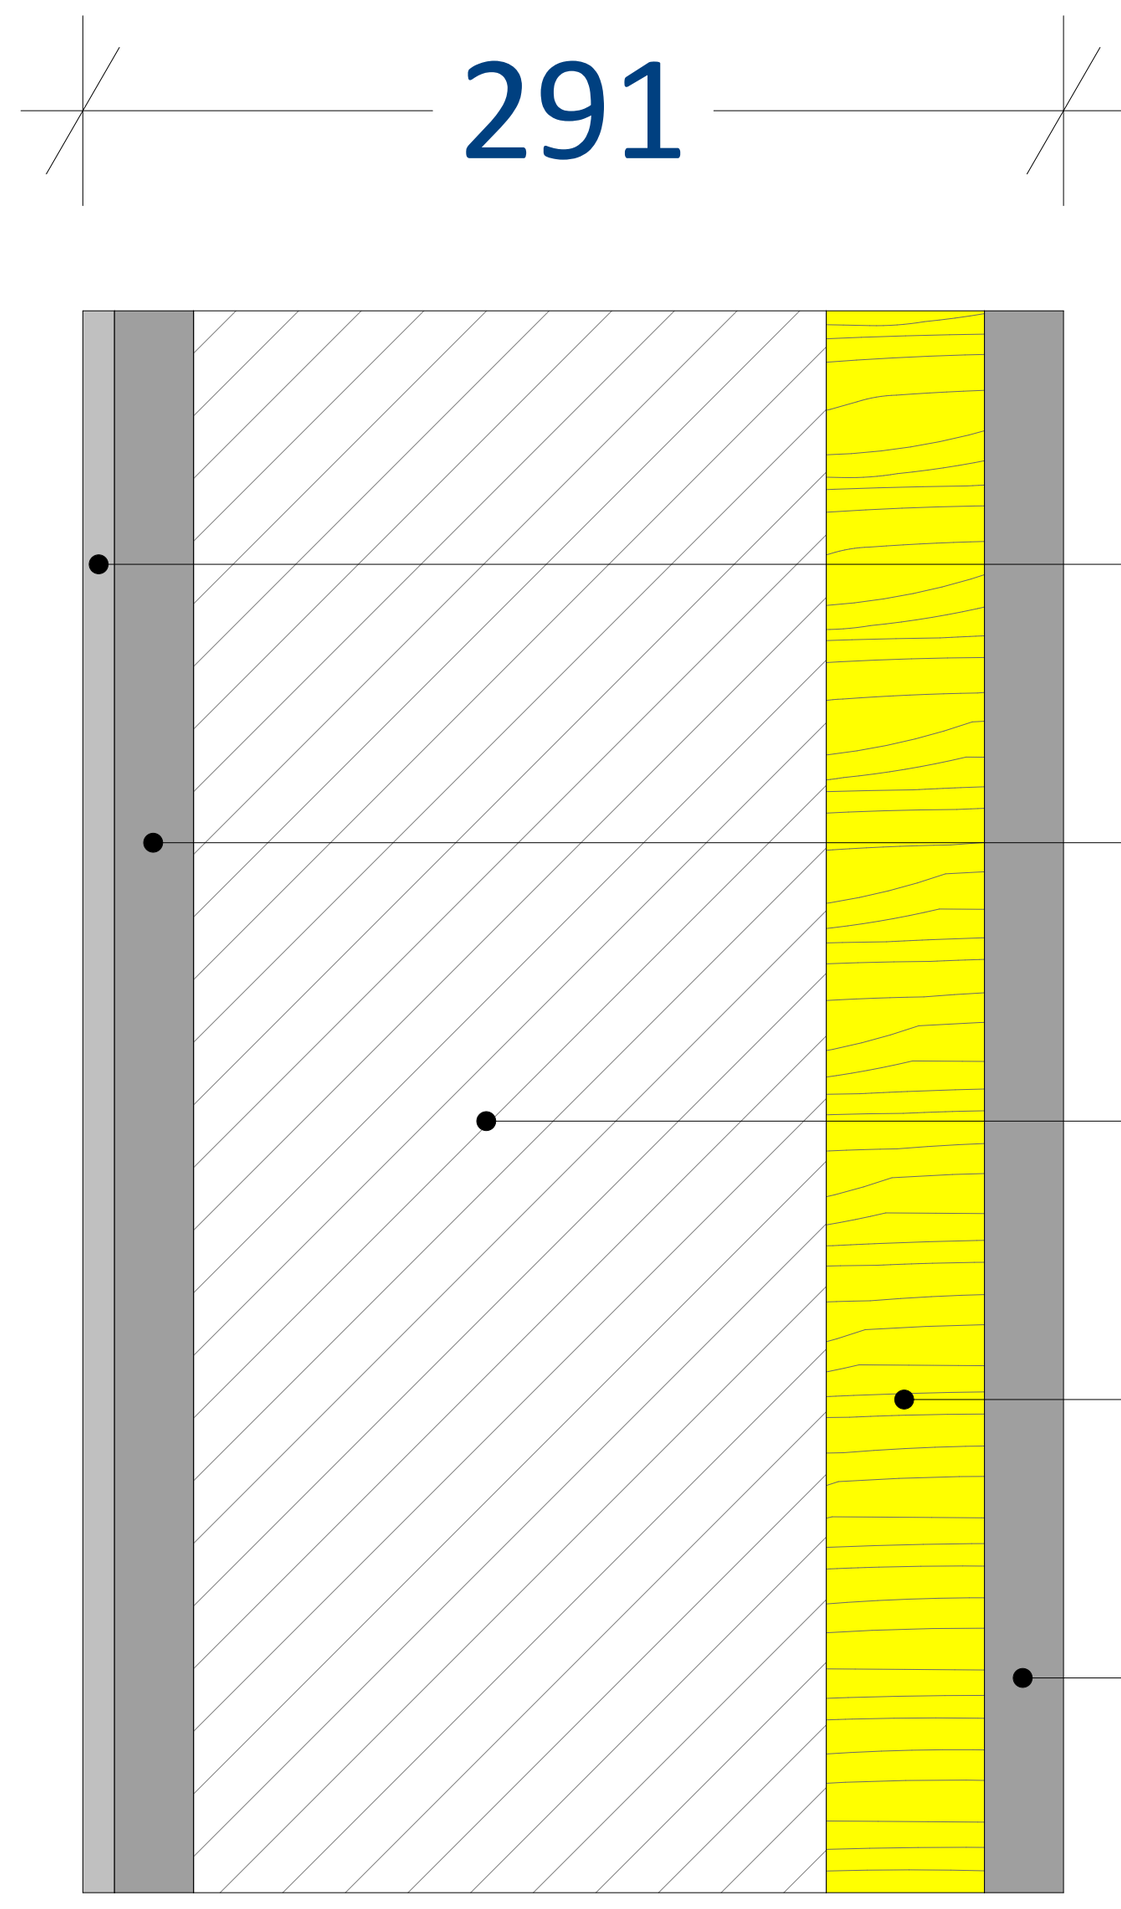

- ქაღალდის შპალერი - რეცხვის ამტანი 1 მმ
- თბოიზოლაციის ფითხი/ბათქაში 25 მმ
- ბეტონის მსუბუქი ღრუტანიანი ბლოკები 200 მმ
- გაფართოებული პოლისტიროლი (EPS) 50 მმ
- თბოიზოლაციის ფითხი/ბათქაში 15 მმ

არქიტექტურა
დეტალები

ექსპლიკაცია

გამოყენებული პირობითი აღნიშვნები	
	საკადასტრო საზღვარი
-3.30	ნიშნული გეგმაზე
1	ჭრილის ხაზი
	კედლის ცეცხლმედეგობის ხარისხი 1 საათი
	კედლის ცეცხლმედეგობის ხარისხი 2 საათი
	გასასვლელამდე სავალი მანძილი
	მისაწვდომი სვლაგეზი
+3.900 +3.800	ნიშნული ჭრილზე, ფასადზე
	გაძლიერებული ბეტონის სტრუქტურული ელემენტები 2 სთ-იანი ხანძარმედეგობით (სვეტი, კოჭი, დიაფრაგმა, გადახურვის ფილა
	ბეტონის ბლოკის 200 იანი კედელი
	ბეტონის ბლოკის 100 იანი კედელი
	შახტის აღმნიშვნელი
1	ღერძის ხაზი
L=11.8 m 10%	პანდუსის ქანობის მაჩვენებელი
	სავაჭრო დაკავებულობა (ს3)
	საცხოვრებელი დაკავებულობა (სც-2)
	სასაწყობო დაკავებულობა (სწ-2)
	საქმიანი დაკავებულობა (სქ)
	წარმოსახვითი ხაზი

ძირითადი გეგმა

ძირითადი შენიშვნები

ყველა ზომა მოცემულია მილიმეტრებში

პროექტი:
მრავალფუნქციური საცხოვრებელი სახლი

TITLE:

SEAL:

შესრულება: დ.ცოტნიაშვილი

ხელმოწერა:

თარიღი: 31.12.2023

მასშტაბი:

SHEET NO:

ნახაზის ნომ:

ფორმატი: A1

რევიზია:

სტადია: ს.პ

დასახელება	V11	V12	V13
განშლა	3.00	3.00	3.00
გეგმა	4,50	4,10	3,65
რაოდენობა	1	1	1
მოცულობა/ერთ.	13.4 $მ^2$	12.2 $მ^2$	10.8 $მ^2$
ჯამური მოცულობა	13.4 $მ^2$	12.2 $მ^2$	10.8 $მ^2$

დასახელება	V15	V16	V17
განშლა	2,60	2,60	2,60
გეგმა	5,65	6,50	4,84
რაოდენობა	1	1	1
მოცულობა/ერთ.	14.7 $მ^2$	16.9 $მ^2$	12.6 $მ^2$
ჯამური მოცულობა	14.7 $მ^2$	16.9 $მ^2$	12.6 $მ^2$

დასახელება	V14
განშლა	3.00
გეგმა	29,70
რაოდენობა	1
მოცულობა/ერთ.	88.2 $მ^2$
ჯამური მოცულობა	88.2 $მ^2$

დასახელება	V18	V19
განშლა	3.00	3.00
გეგმა	15,85	13,20
რაოდენობა	1	1
მოცულობა/ერთ.	47.1 $მ^2$	39.3 $მ^2$
ჯამური მოცულობა	47.1 $მ^2$	39.3 $მ^2$

არქიტექტურა
კარ-ფანჯრის სპეციფიკაცია

ექსპლიკაცია

გამოყენებული პირობითი აღნიშვნები

	საკადასტრო საზღვარი
-3.30	ნიშნული გეგმაზე
1	ჭრილის ხაზი
	კედლის ცეცხლმედეგობის ხარისხი 1 საათი
	კედლის ცეცხლმედეგობის ხარისხი 2 საათი
	გასასვლელამდე სავალი მანძილი
	მისაწვდომი სვლაგეზი
+3.900 +3.800	ნიშნული ჭრილზე, ფასადზე
	გაძლიერებული ბეტონის სტრუქტურული ელემენტები 2 სთ-იანი ხანძარმედეგობით (სვეტი, კოჭი, დიაფრაგმა, გადახურვის ფილა
	ბეტონის ბლოკის 200 იანი კედელი
	ბეტონის ბლოკის 100 იანი კედელი
	შახტის აღმნიშვნელი
1	ღერძის ხაზი
L=11.8 m 10%	პანდუსის ქანობის მაჩვენებელი
	სავაჭრო დაკავებულობა (სვ)
	საცხოვრებელი დაკავებულობა (სც-2)
	სასაწყობო დაკავებულობა (სწ-2)
	საქმიანი დაკავებულობა (სქ)
	წარმოსახვითი ხაზი

ძირითადი გეგმა

ძირითადი შენიშვნები

ყველა ზომა მოცემულია მილიმეტრებში

პროექტი:

მრავალფუნქციური საცხოვრებელი სახლი

TITLE:

SEAL:

შესრულება: დ.ცოტნიაშვილი | ხელმოწერა:

თარიღი: 31.12.2023

მასშტაბი: | SHEET NO:

ნახაზის ნომ: | ფორმატი: A1 | რევიზია: | სტადია: ს.პ







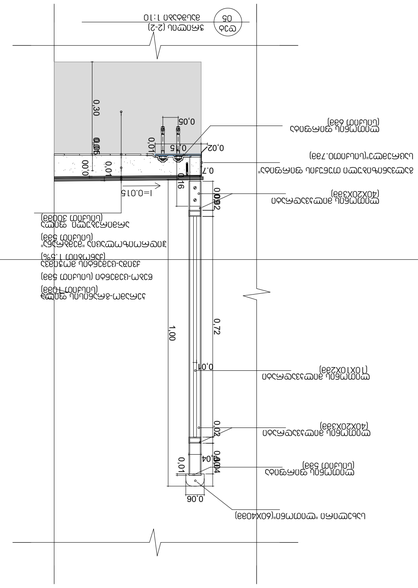

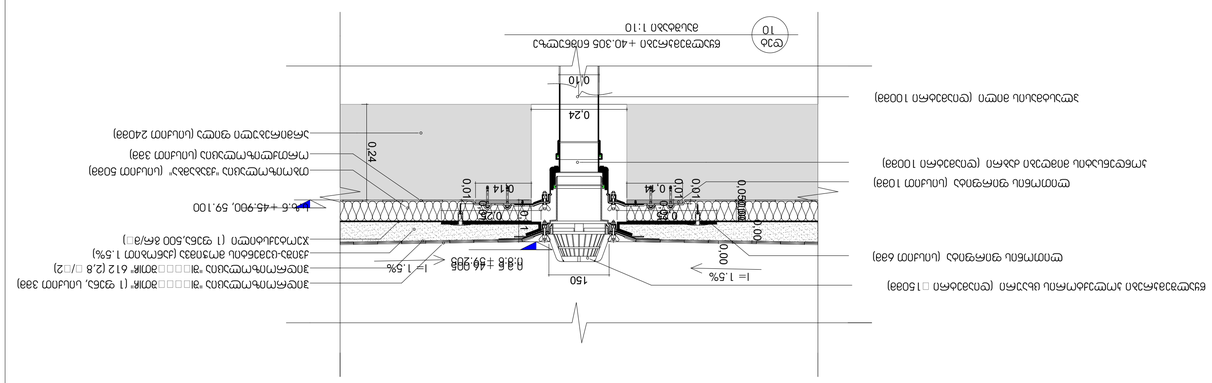
0.00
0.30
0.02
0.10


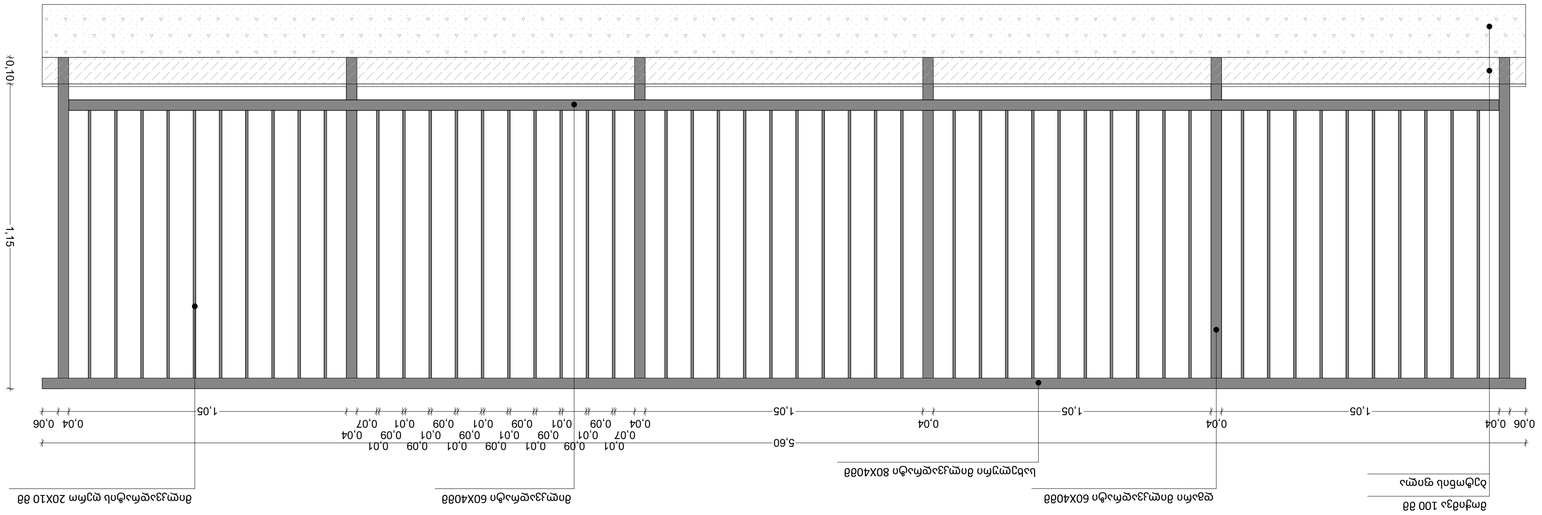

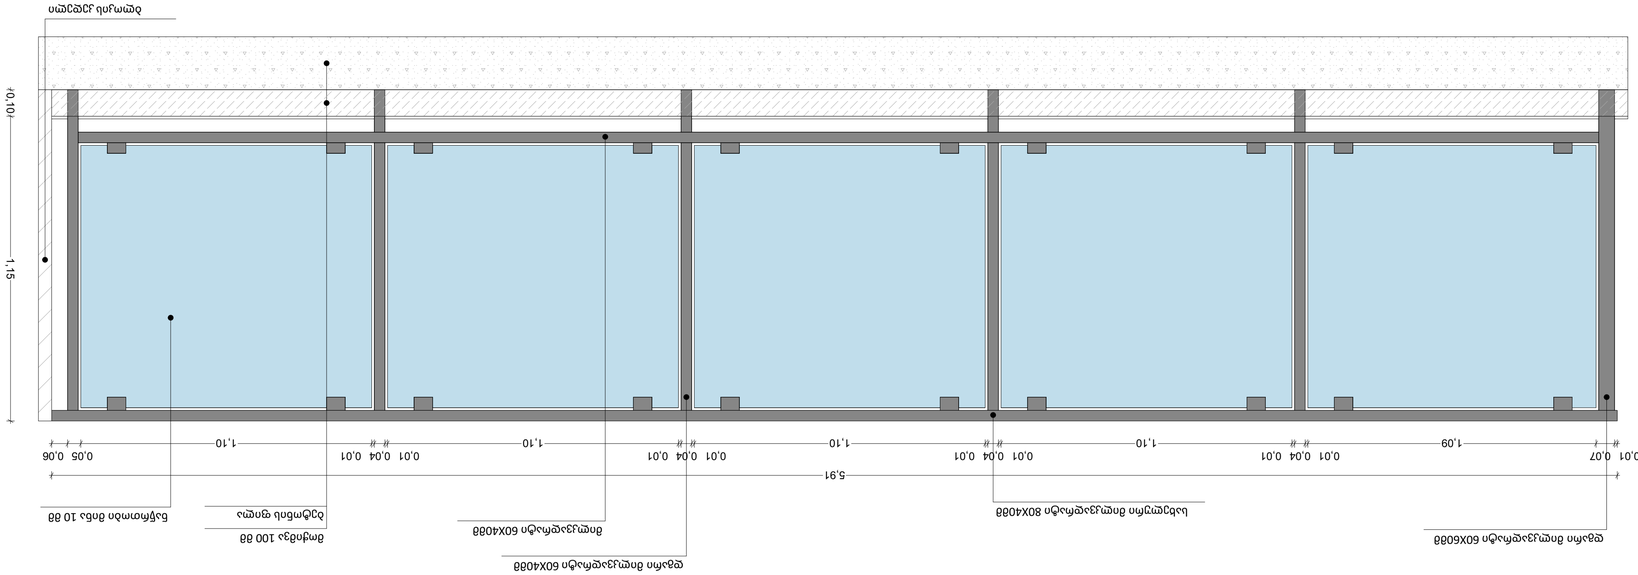

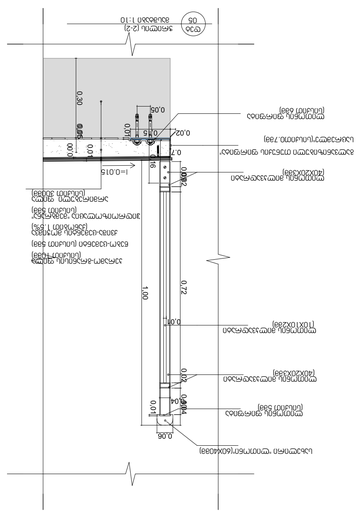
0.06
0.04
0.04
0.06
0.10
0.10
0.10