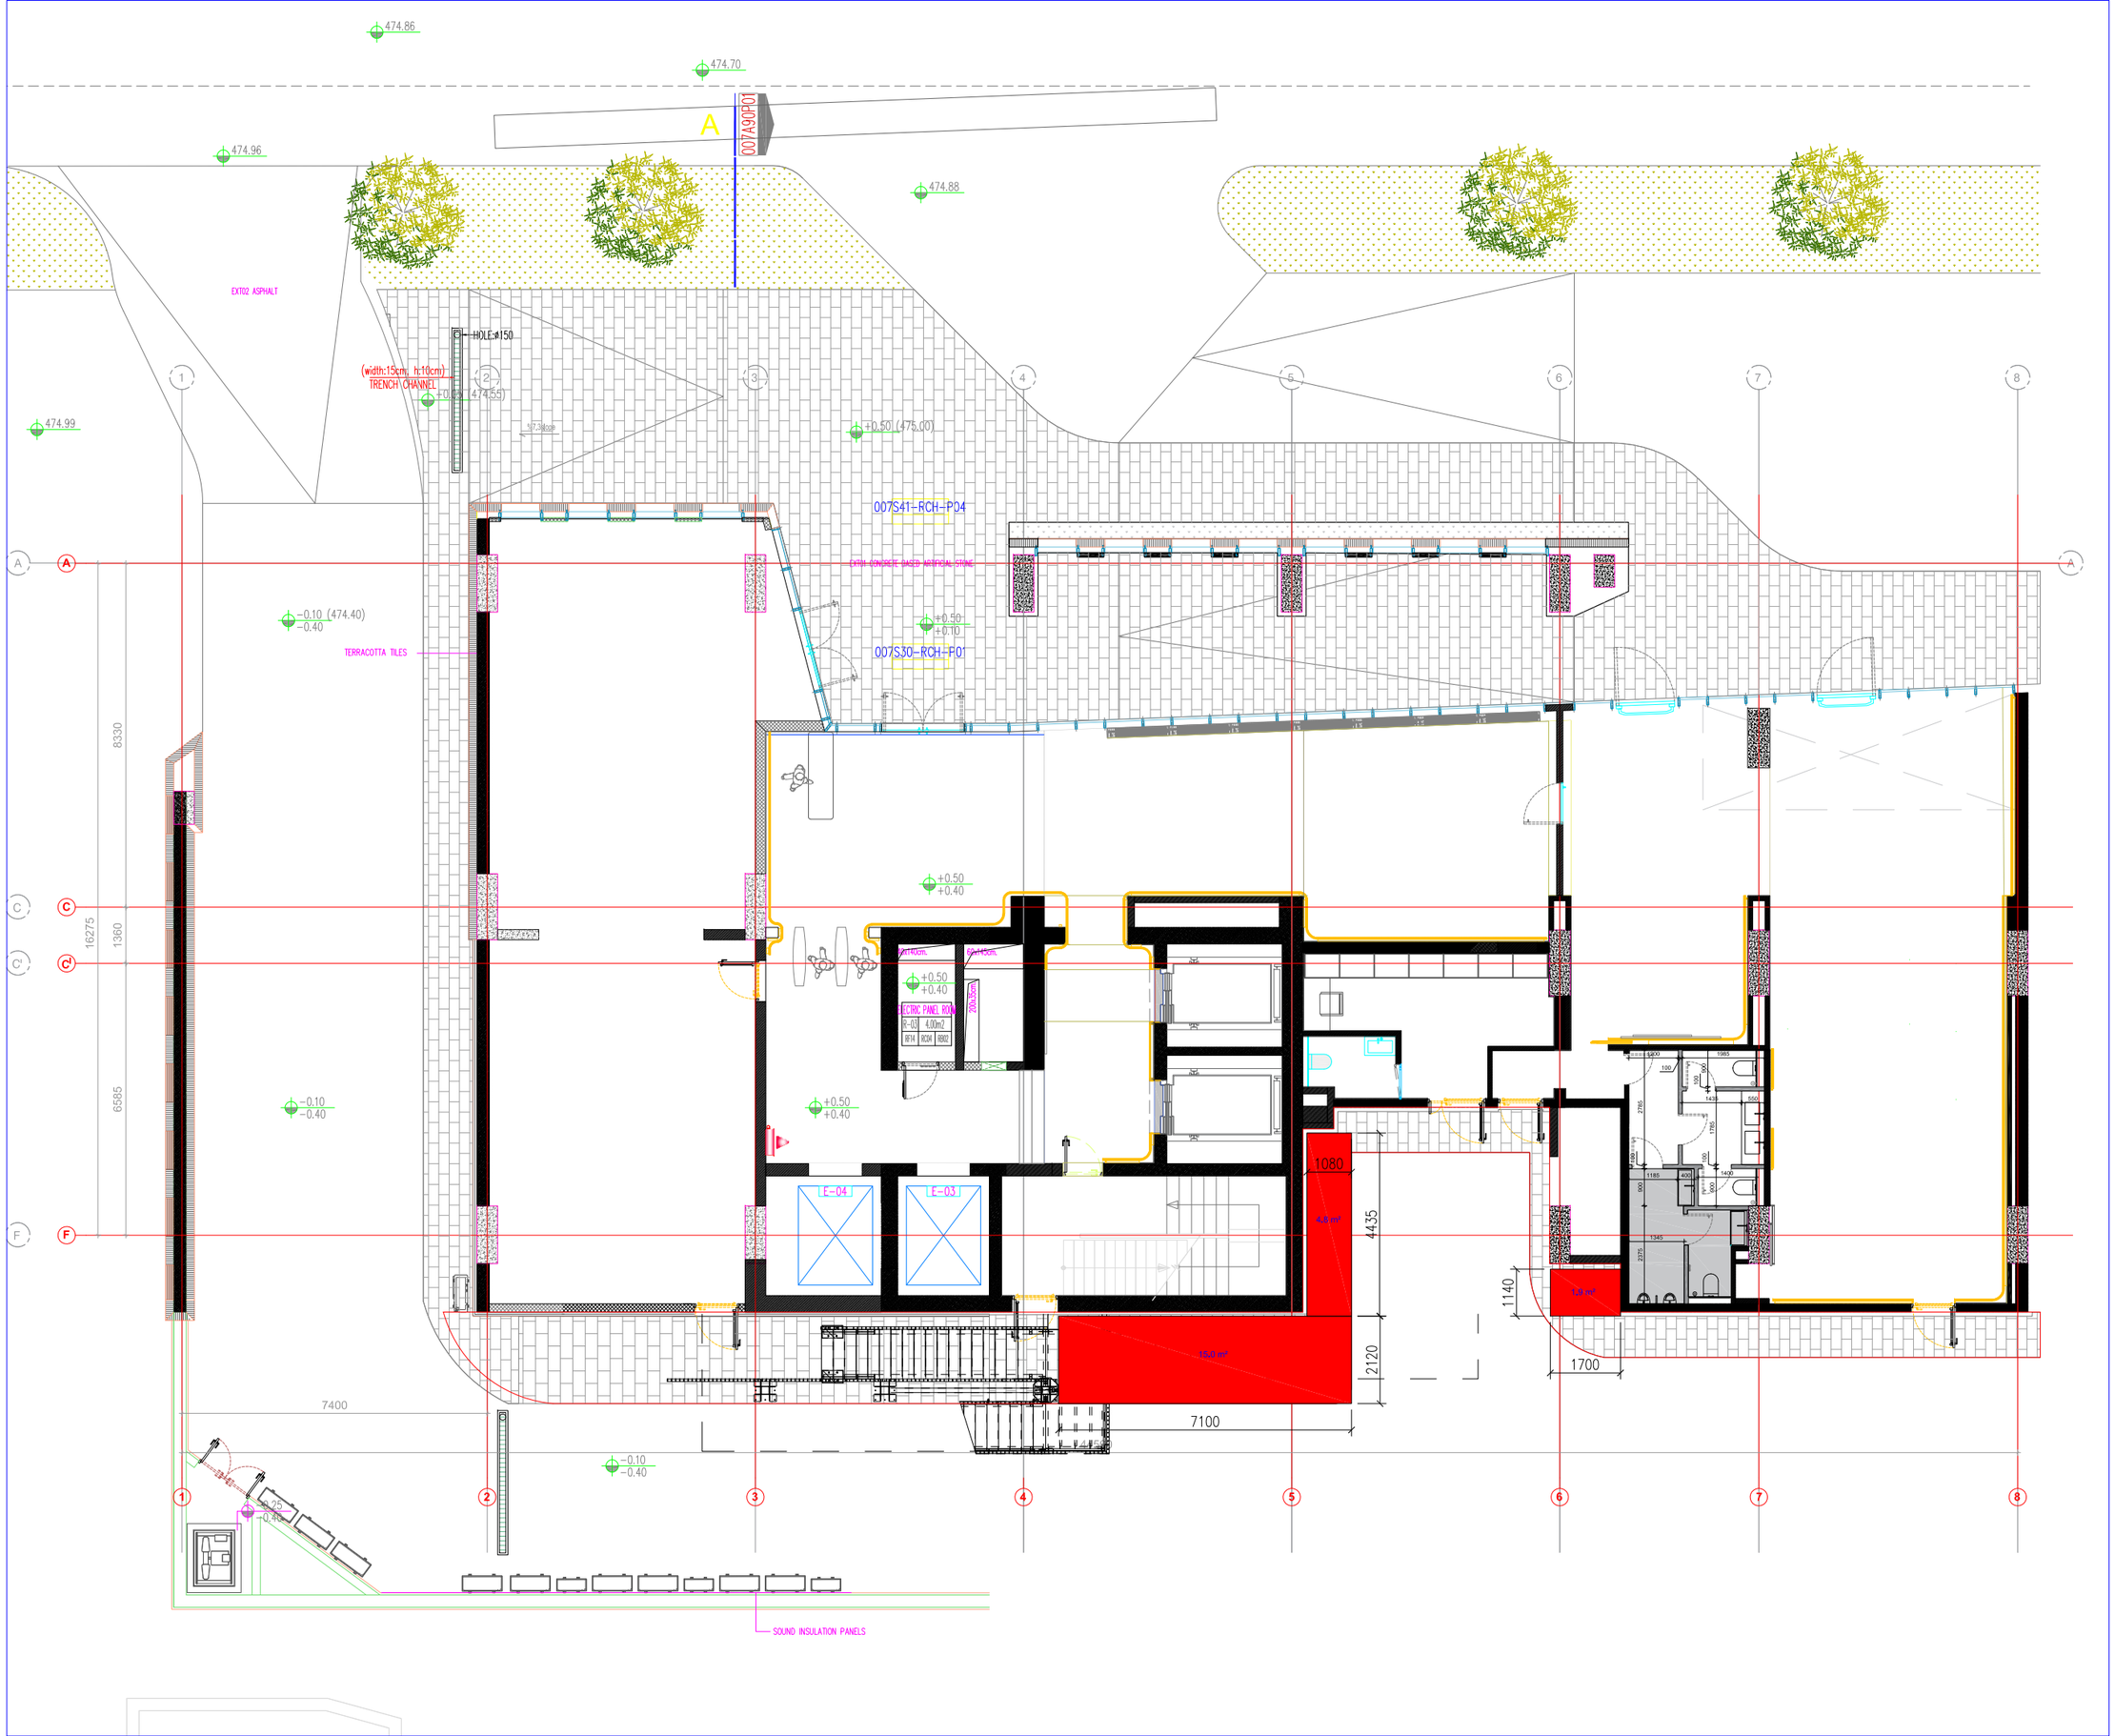

474.86
474.70
474.96
474.88
474.99
007A90P01
EXT02 ASPHALT
HOLE:ø150
(width:15cm; h:10cm)
TRENCH CHANNEL
+0.50 (475.00)
007S41-RCH-P04
EXT01 CONCRETE BASED ARTIFICIAL STONE
-0.10 (474.40)
-0.40
TERRACOTTA TILES
+0.50
+0.10
007S30-RCH-P01
+0.50
+0.40
ELECTRIC PANEL ROOM
E-04
E-03
1080
4435
2120
7100
1140
1700
7400
8330
16275
1360
6585
SOUND INSULATION PANELS

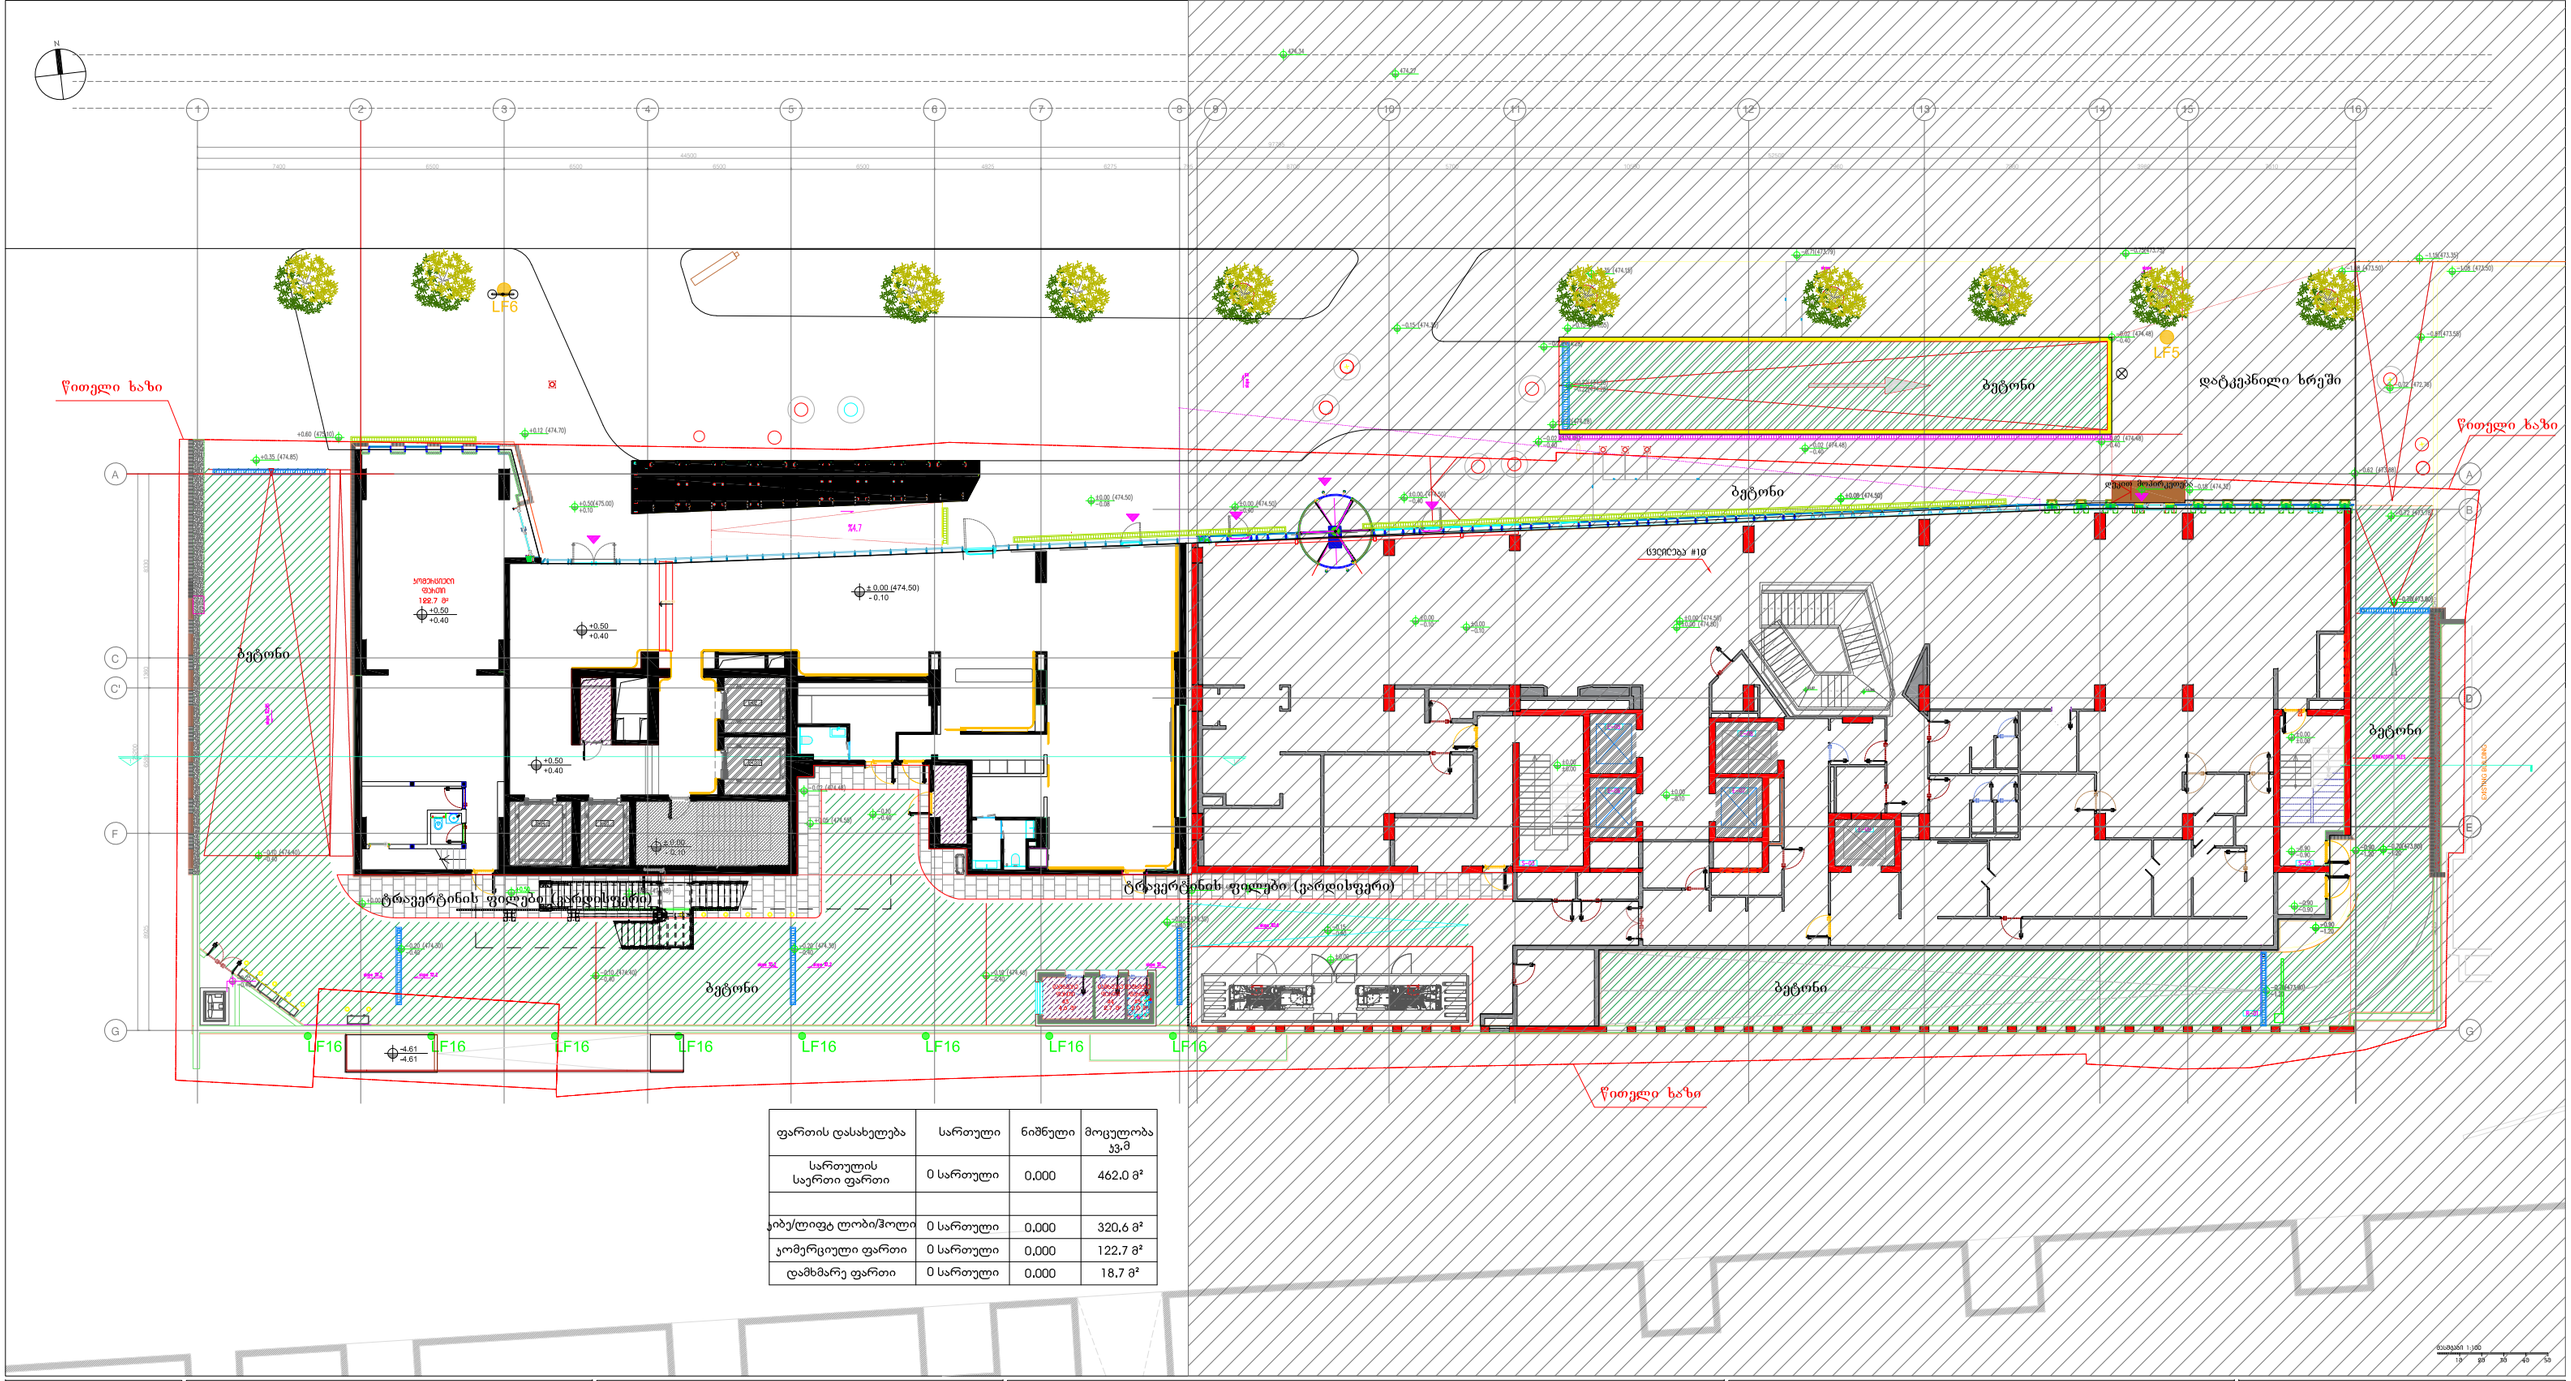

ფართის დასახელება	სართული	ნიშნული	მოცულობა კუბ.მ
სართულის საერთო ფართი	0 სართული	0.000	462.0 მ²
კიბე/ლიფტ ლობი/ჰოლი	0 სართული	0.000	320.6 მ²
კომერციული ფართი	0 სართული	0.000	122.7 მ²
დამხმარე ფართი	0 სართული	0.000	18.7 მ²

მასშტაბი 1:100












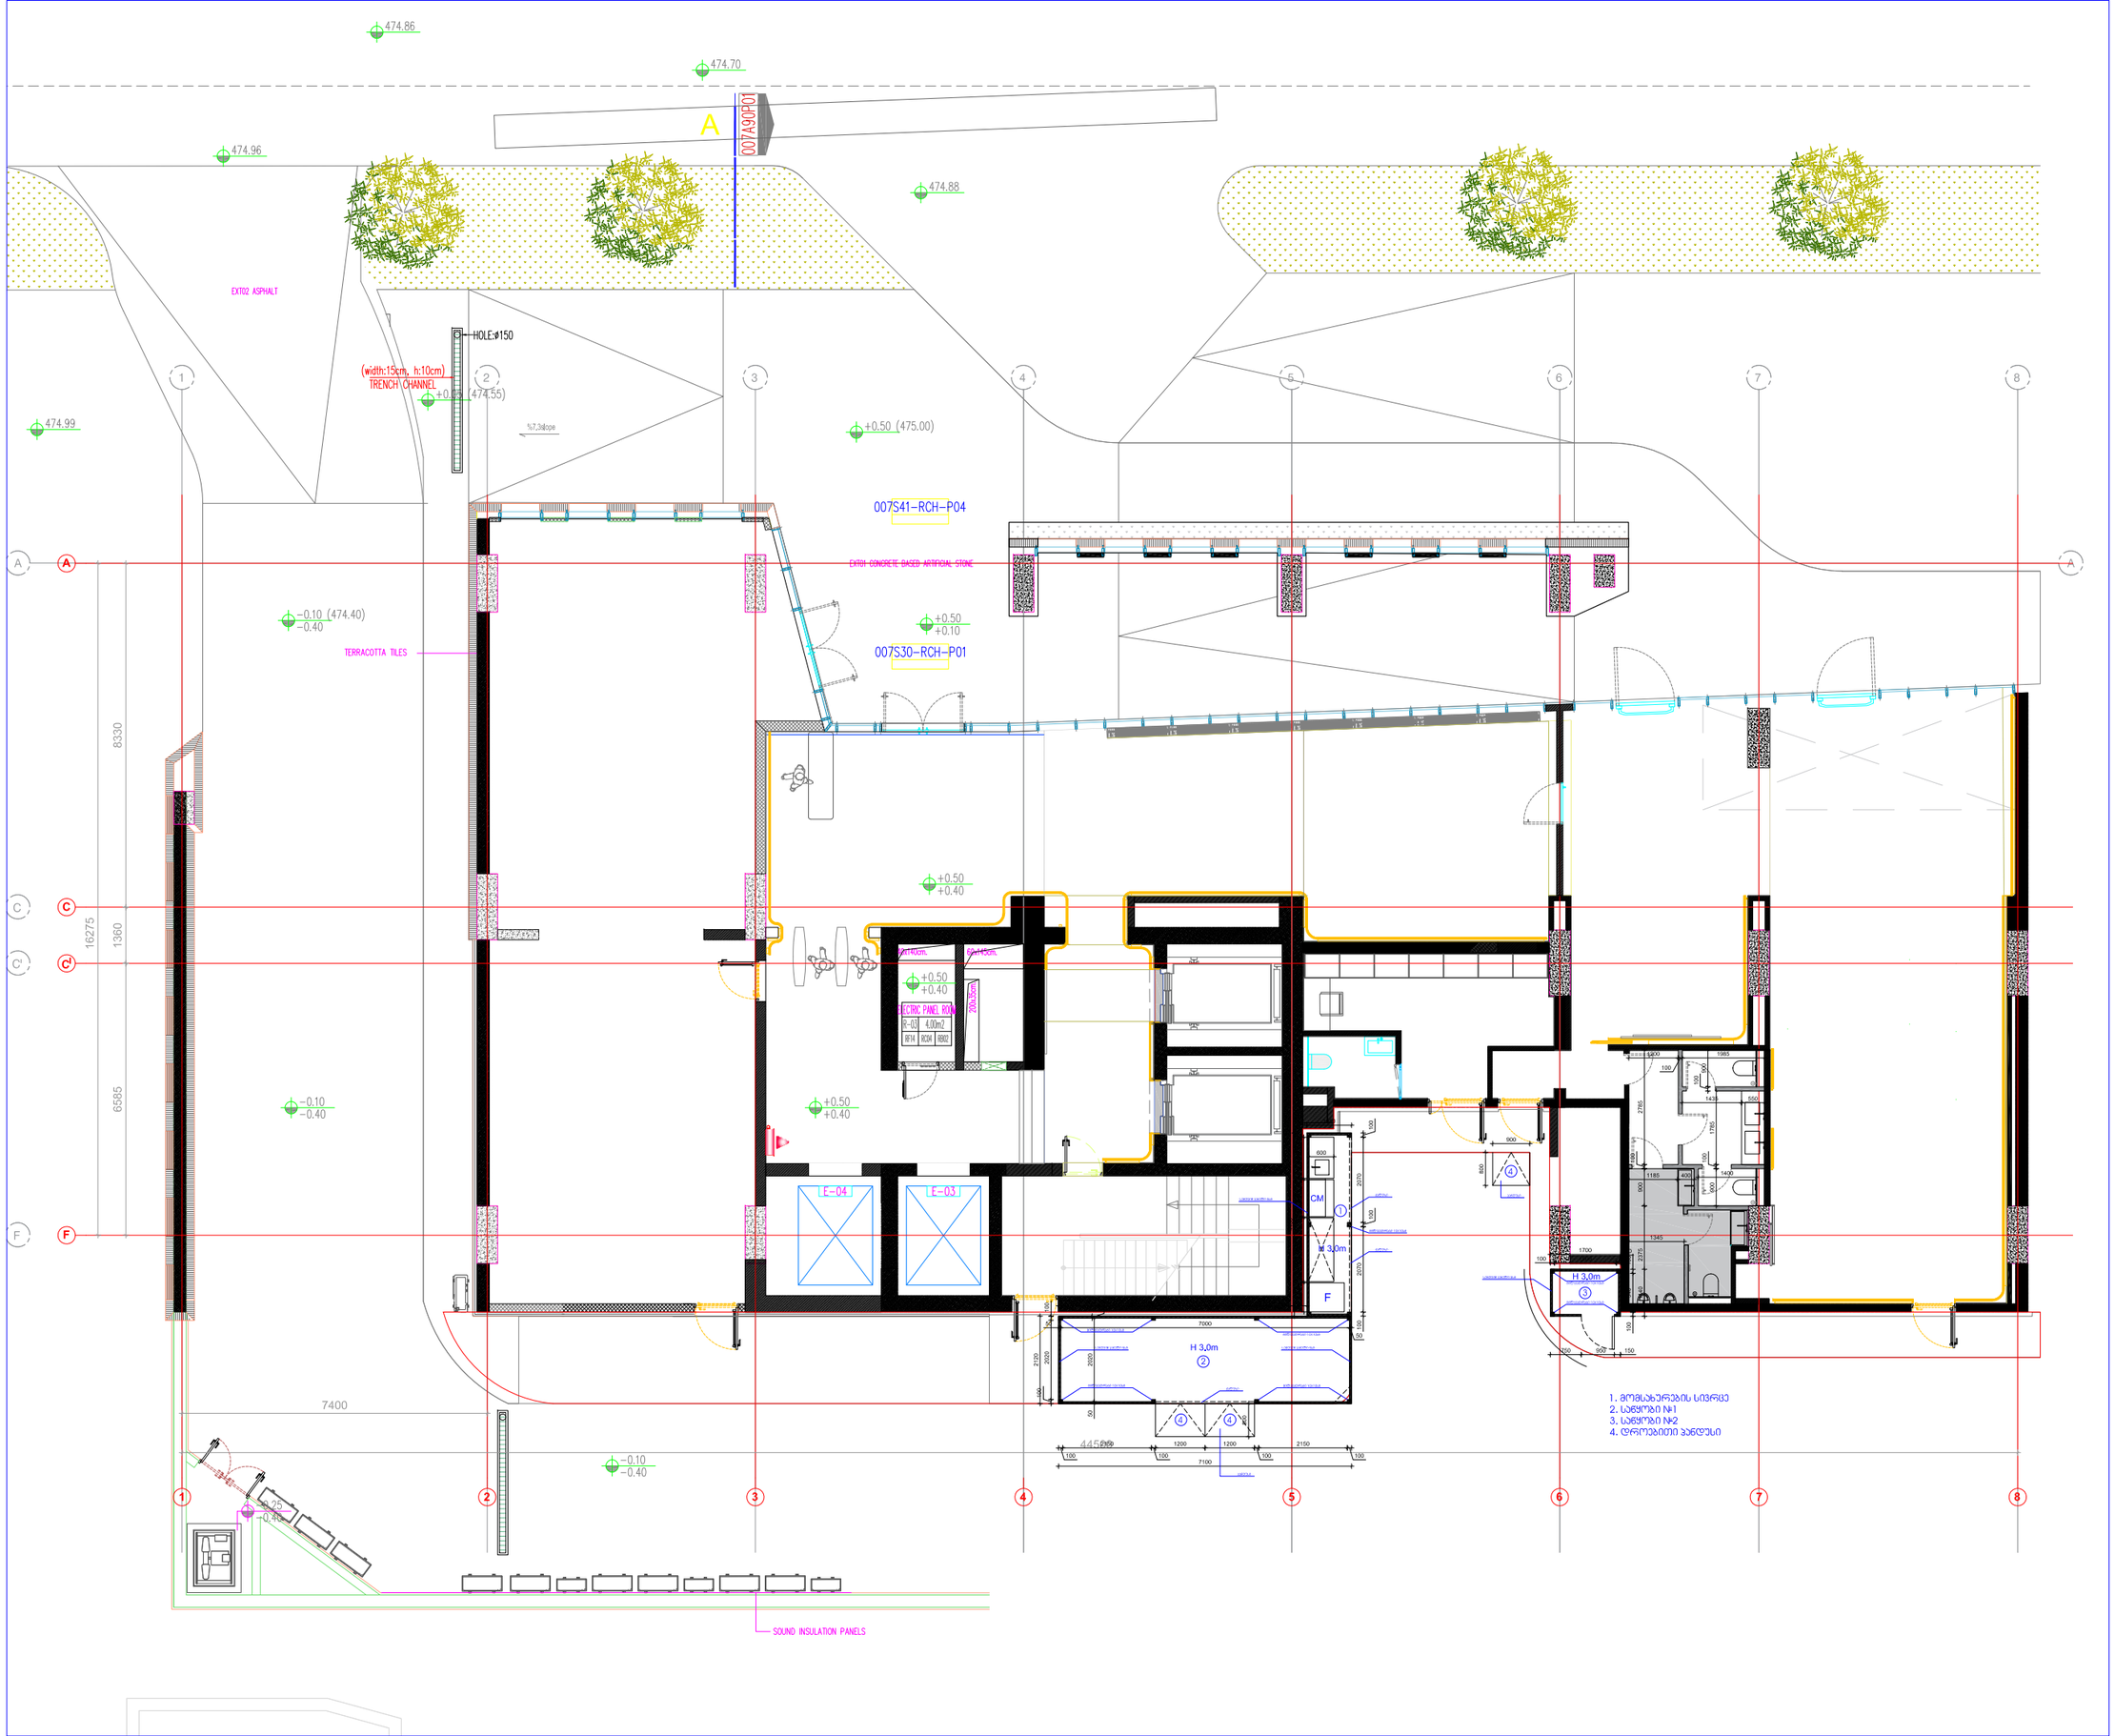

474.86
474.70
474.96
474.88
474.99
007A90P01
EXT02 ASPHALT
HOLE:ø150
(width:15cm, h:10cm)
TRENCH CHANNEL
+0.50 (475.00)
007S41-RCH-P04
EXT01 CONCRETE BASED ARTIFICIAL STONE
-0.10 (474.40)
-0.40
TERRACOTTA TILES
+0.50
+0.10
007S30-RCH-P01
+0.50
+0.40
ELECTRIC PANEL ROOM
E-04
E-03
CM
H 3,0m
7400
SOUND INSULATION PANELS
1. მომსახურების სივრცე
2. სანყობი №1
3. სანყობი №2
4. ლრობითი ჯანდუსი