A3	01		
	01		




























			A3
			01
			01

























A3			
01			
01			
















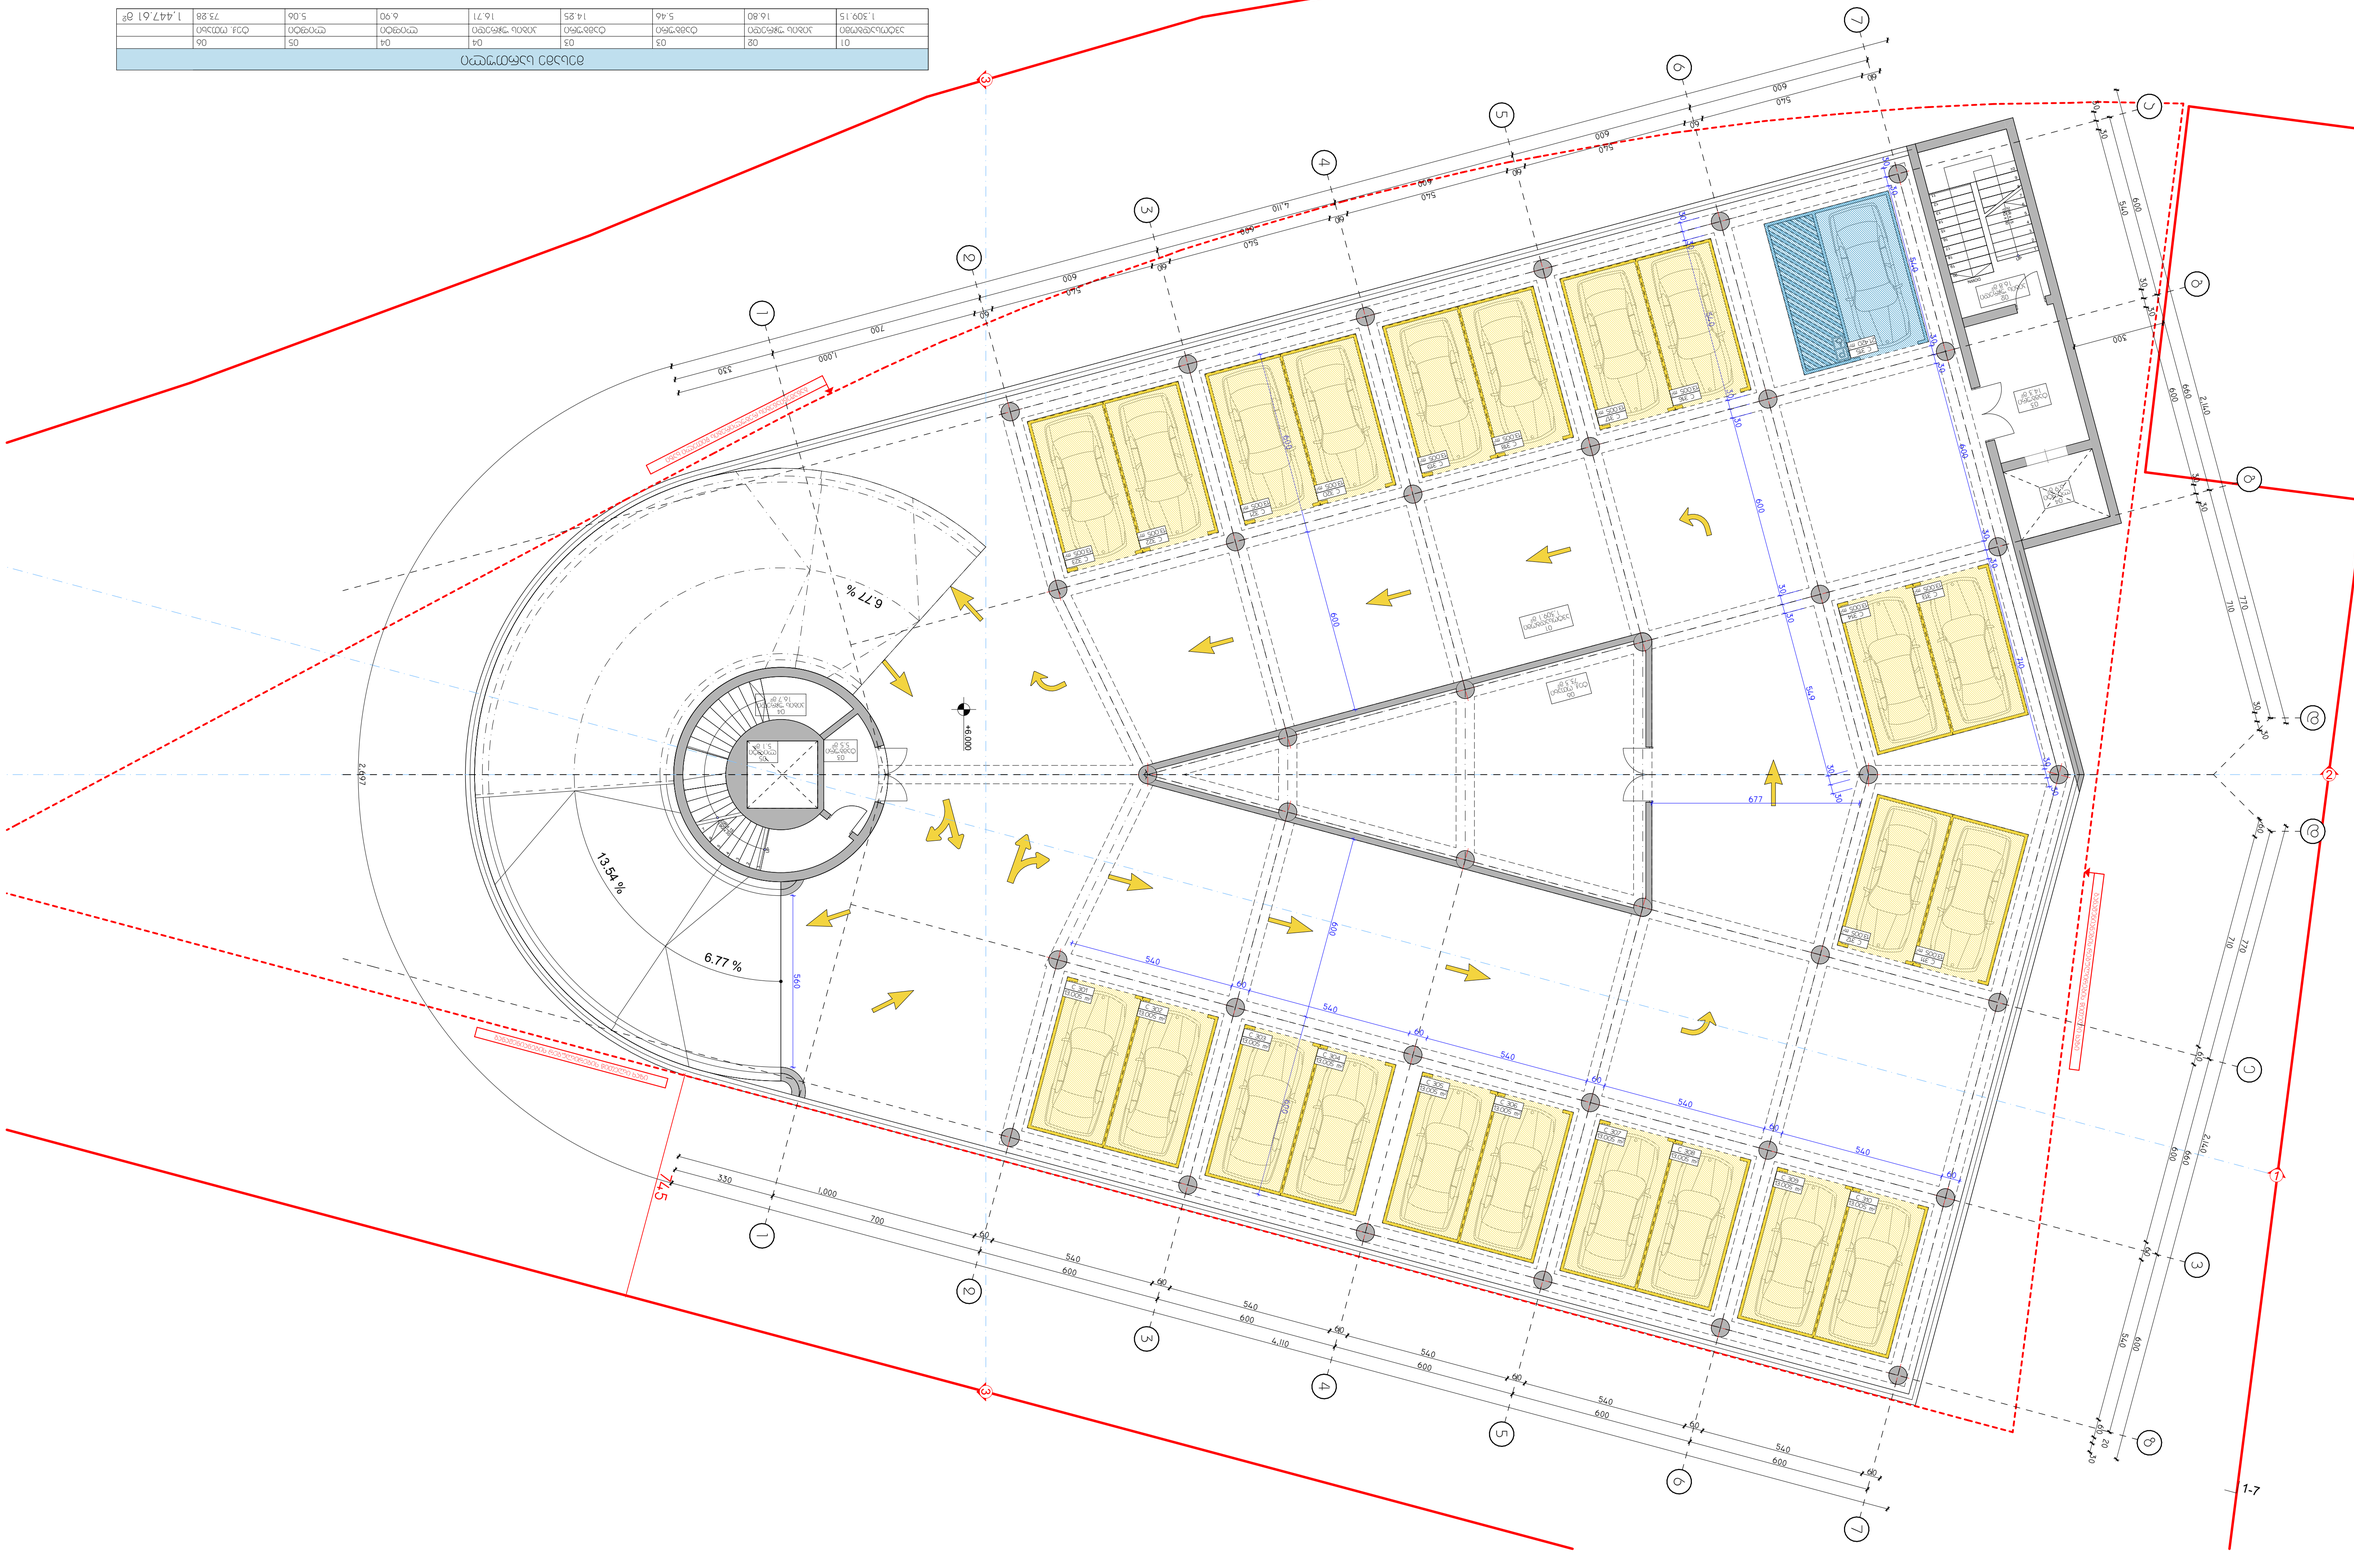






	A3
	01
	01









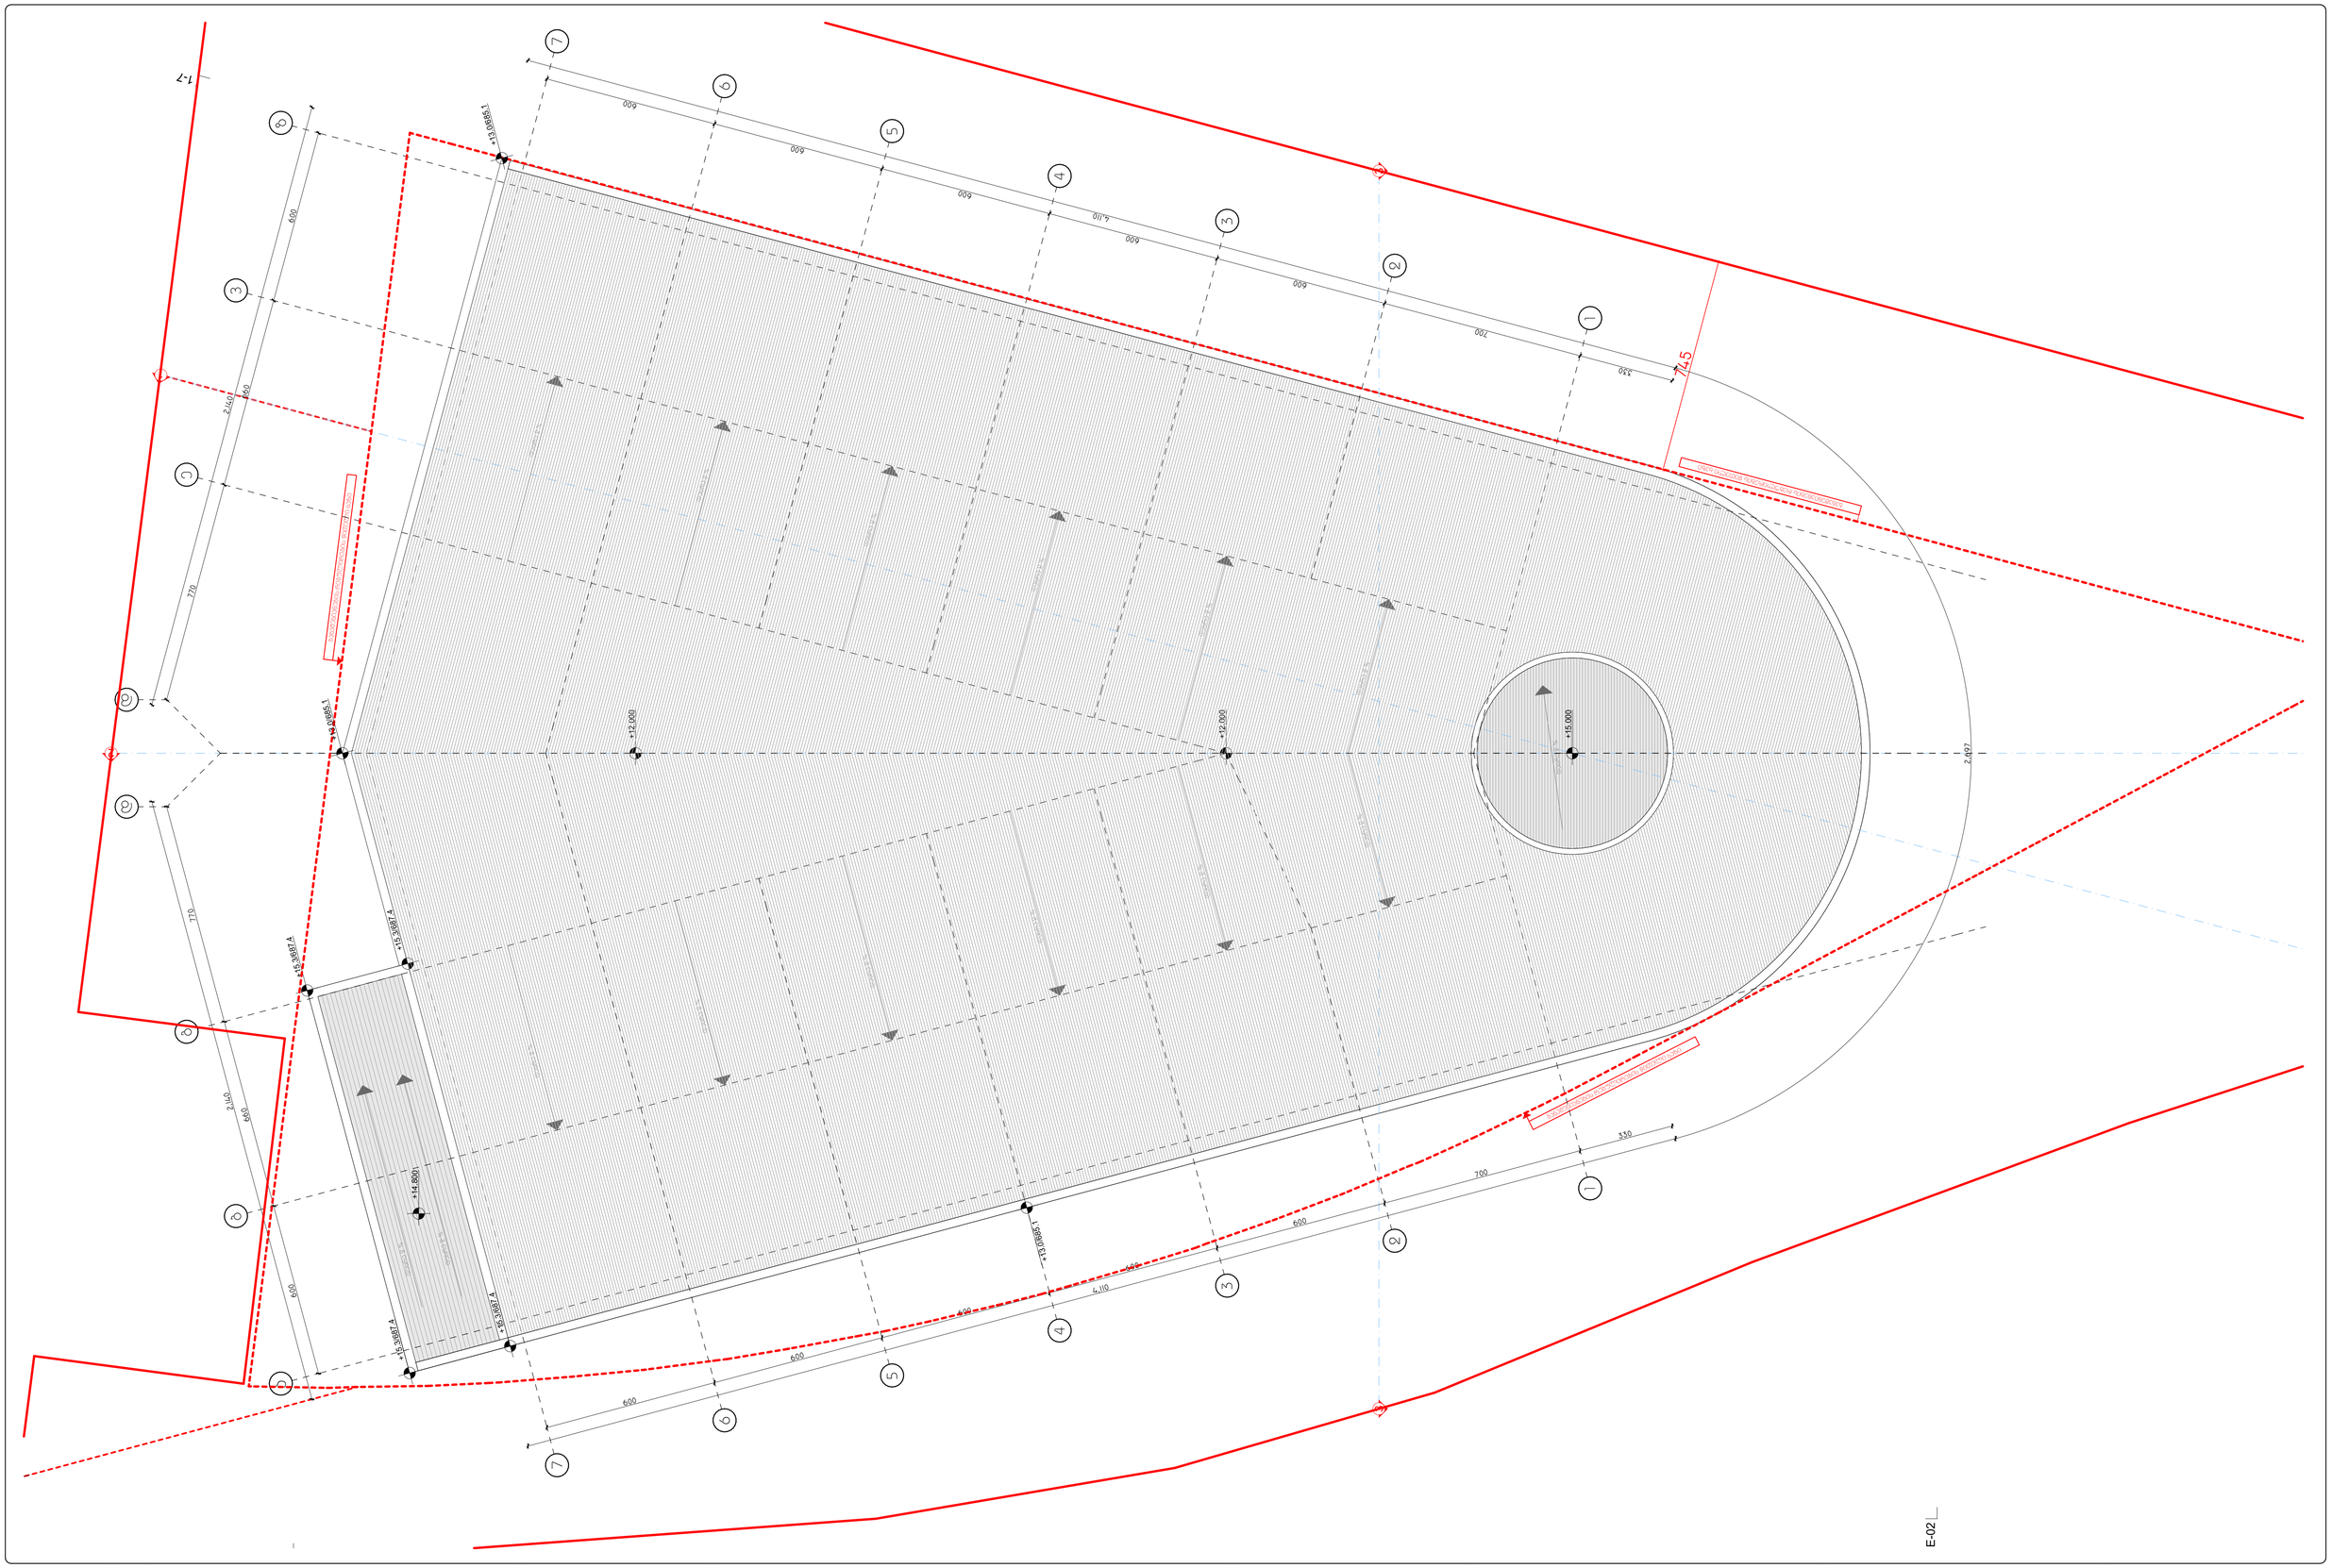

A3						
01						
01						

ზომებითი აღნიშვნები:

A — ღერძის ნომერი

S-01 — ფილის ნომერი

3-06 — 1.216 / 9,050 — -100 — ხაზ. ფარდობის მნიშვნელობა

±0.00 — იატაკის ნიშნული

მეზღუდავი სვეტების ადგილმდებარეობა

მრგვალი ნახვრეტის ადგილმდებარეობა

შენიშვნა:

ობიექტის მისამართი:	ქ. თბილისი, სტეფანწმინდის მუნიციპალიტეტი, სოფელი ფასანაური (ს/კ 72.16.33.149)
ბაზისური ნახაზების ავტორი და სახელი:	მრავალსართულიანი საცხოვრებლის ბაზისური ნახაზები
დამკვეთი:	შპს "ბრინლანდია" (404515681)
მისამართი:	ქ. თბილისი, ავთო ვარაზის I შესახვევი N19

მისამართი:
ქ. თბილისი, ავთო ვარაზის №64 ტ ბლოკი ბ-1
T: +995 593 233 444

თანამდებობა	ბჭური	ხელმოწერა
დირექტორი	სულხან სულხანიშვილი	
მთ. არქიტექტორი	სერგო ჯავახიშვილი	
არქიტექტორი		
არქიტექტორი		
არქიტექტორი		

სახურავის სართულის გეგმა

სტადია:	პროექტის შეთანხმება
მასშტაბი:	1:100
თარიღი:	11/21/2024

კორექტირება

№	კორექტ.	თარიღი
1		
2		
3		
4		

23

A.01.11