bloki 1

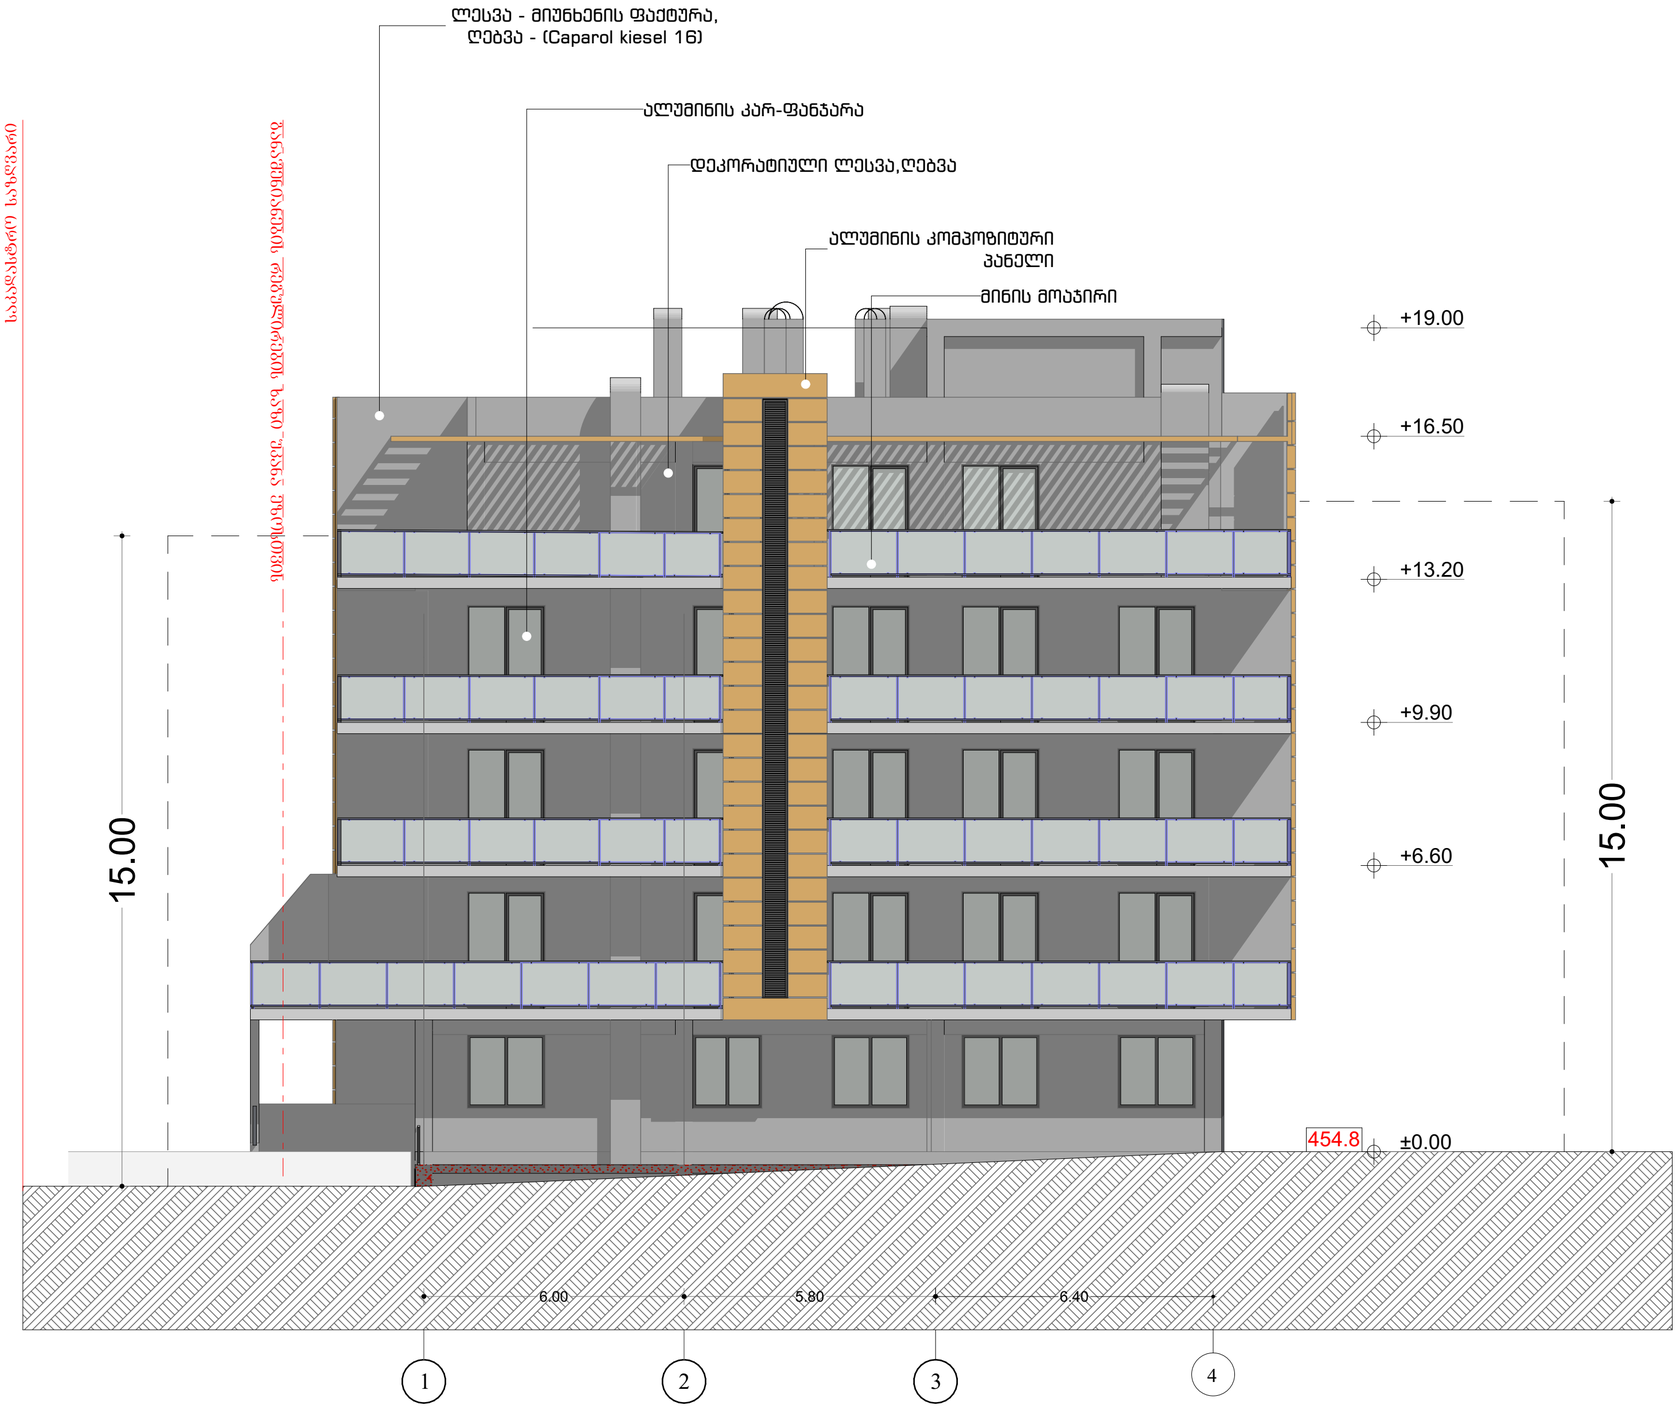

ს/კ 01.16.03.058.081		
	gvari	xelmowera
damkveTi:		
arqiteqtori:	მ. ცუცქირიძე	
arqiteqtori:	ნ. გამყრელიძე	
naxazis dasaxeleba		
ფასადი 1-4		
masStabi SCALE	TariRi DATE OF ISSUE	08.2024
1:100	formati LAYOUT SIZE	A2
furc. PAGES	sul ALL	

	gyvan	xelmtomvera
damkvetiT:		
arqitektori:	g. vaJaJmaniZe	
arqitektori:	C.P.l.M.C.S.A.B.A.M.C.M.A.D	

naxazis dasaxeleba

qaJuJeJn 1-4

masStabi SCALE	TariRi DATE OF ISSUE 08.2024
1:100	formati LAYOUT SIZE A2
furc: PAGES	sul ALL

5.40
5.40
6.80
6.40
6.40
6.40
6.80
6.60
6.60
4.57
1
2
3
4
5
6
7
8
9
10
11
+40.00
454.8
+19.00
+13.25
blok1
ტიპიური ფასადის ფრაგმენტი
ტიპიური ფასადის ფრაგმენტი
ტიპიური ფასადის ფრაგმენტი

bloki 1


ლესვა - მიუნხენის ფაქტურა,
ღებვა - (Caparol kiesel 16)
ალუმინის კარ-ფანჯარა
მინის მოაჯირი
ალუმინის კომპოზიტური
პანელი
4.57
6.60
6.80
6.60
6.40
6.40
6.80
ვ
ი
თ
ზ
ვ
ე
დ
ბ

bloki 1



ს/კ 01.16.03.058.081			
	gvari		xelmowera
damkveTi:			
arqiteqtori:	მ. ცუცქირიძე		
arqiteqtori:	ნ. გამყრელიძე		
naxazis dasaxeleba			
ფასადი 4-1			
masStabi SCALE		TariRi DATE OF ISSUE	08.2024
1:100		formati LAYOUT SIZE	A2
furc.		sul	

წარმოსახვითი ხაზი

komerciuli

ალუმინის კარ-ფანჯარა

საფასადე პანელი, ხის ფაქტურა

ალუმინის კომპოზიტური პანელი

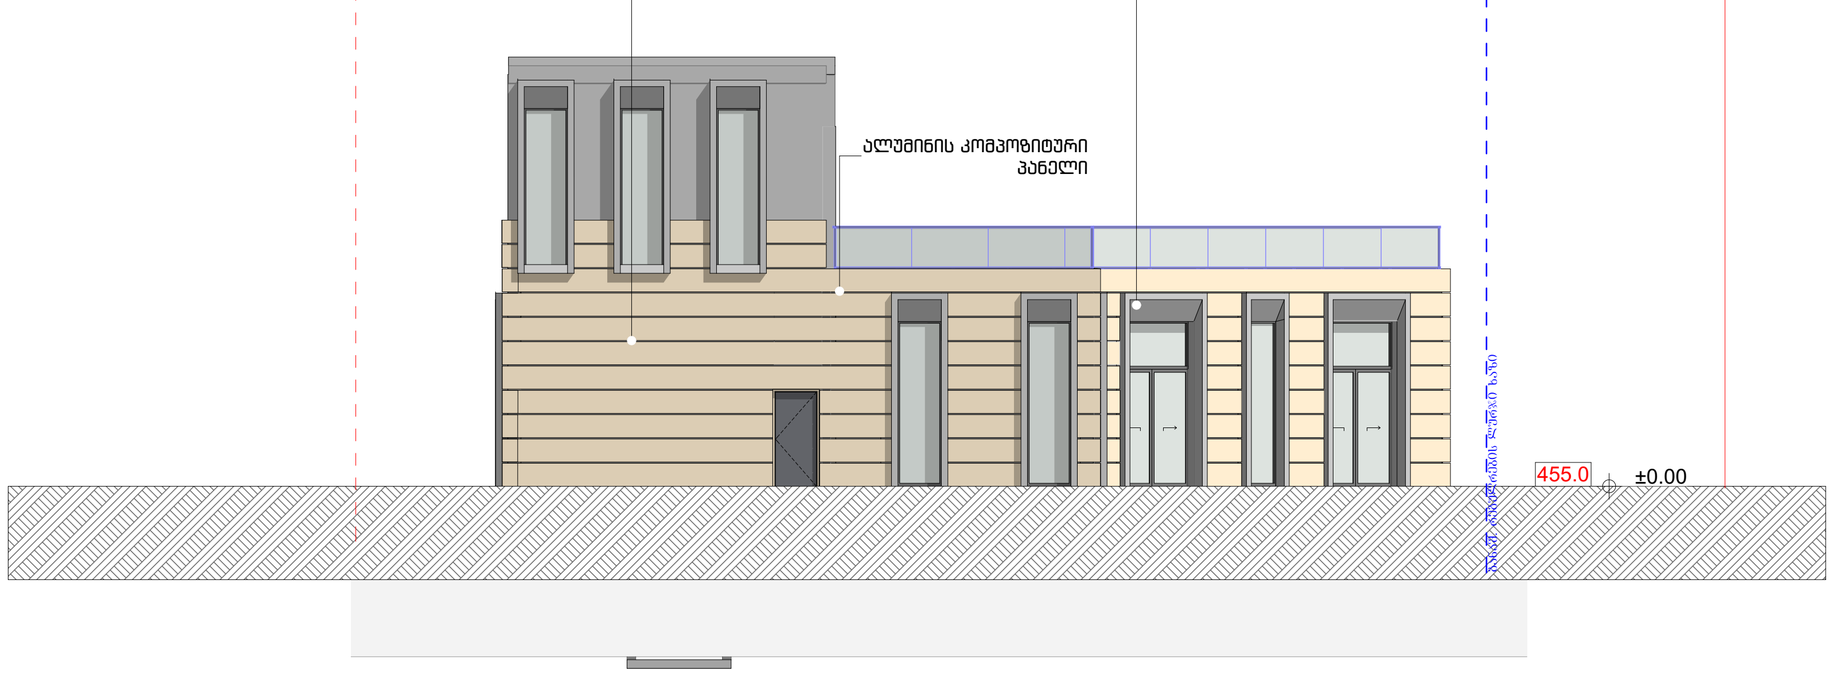

საპროექტო ხაზი

ს/ა 01.16.03.058.081		
	gvari	xelmowera
damkveTi:		
arqiteqtori:	მ. ცუცქირიძე	
arqiteqtori:	ნ. გამყრელიძე	
naxazis dasaxeleba		
ფასადი 1-4		
masStabi SCALE	TariRi DATE OF ISSUE	08.2024
1:100	formati LAYOUT SIZE	A2
furc. PAGES	sul ALL	

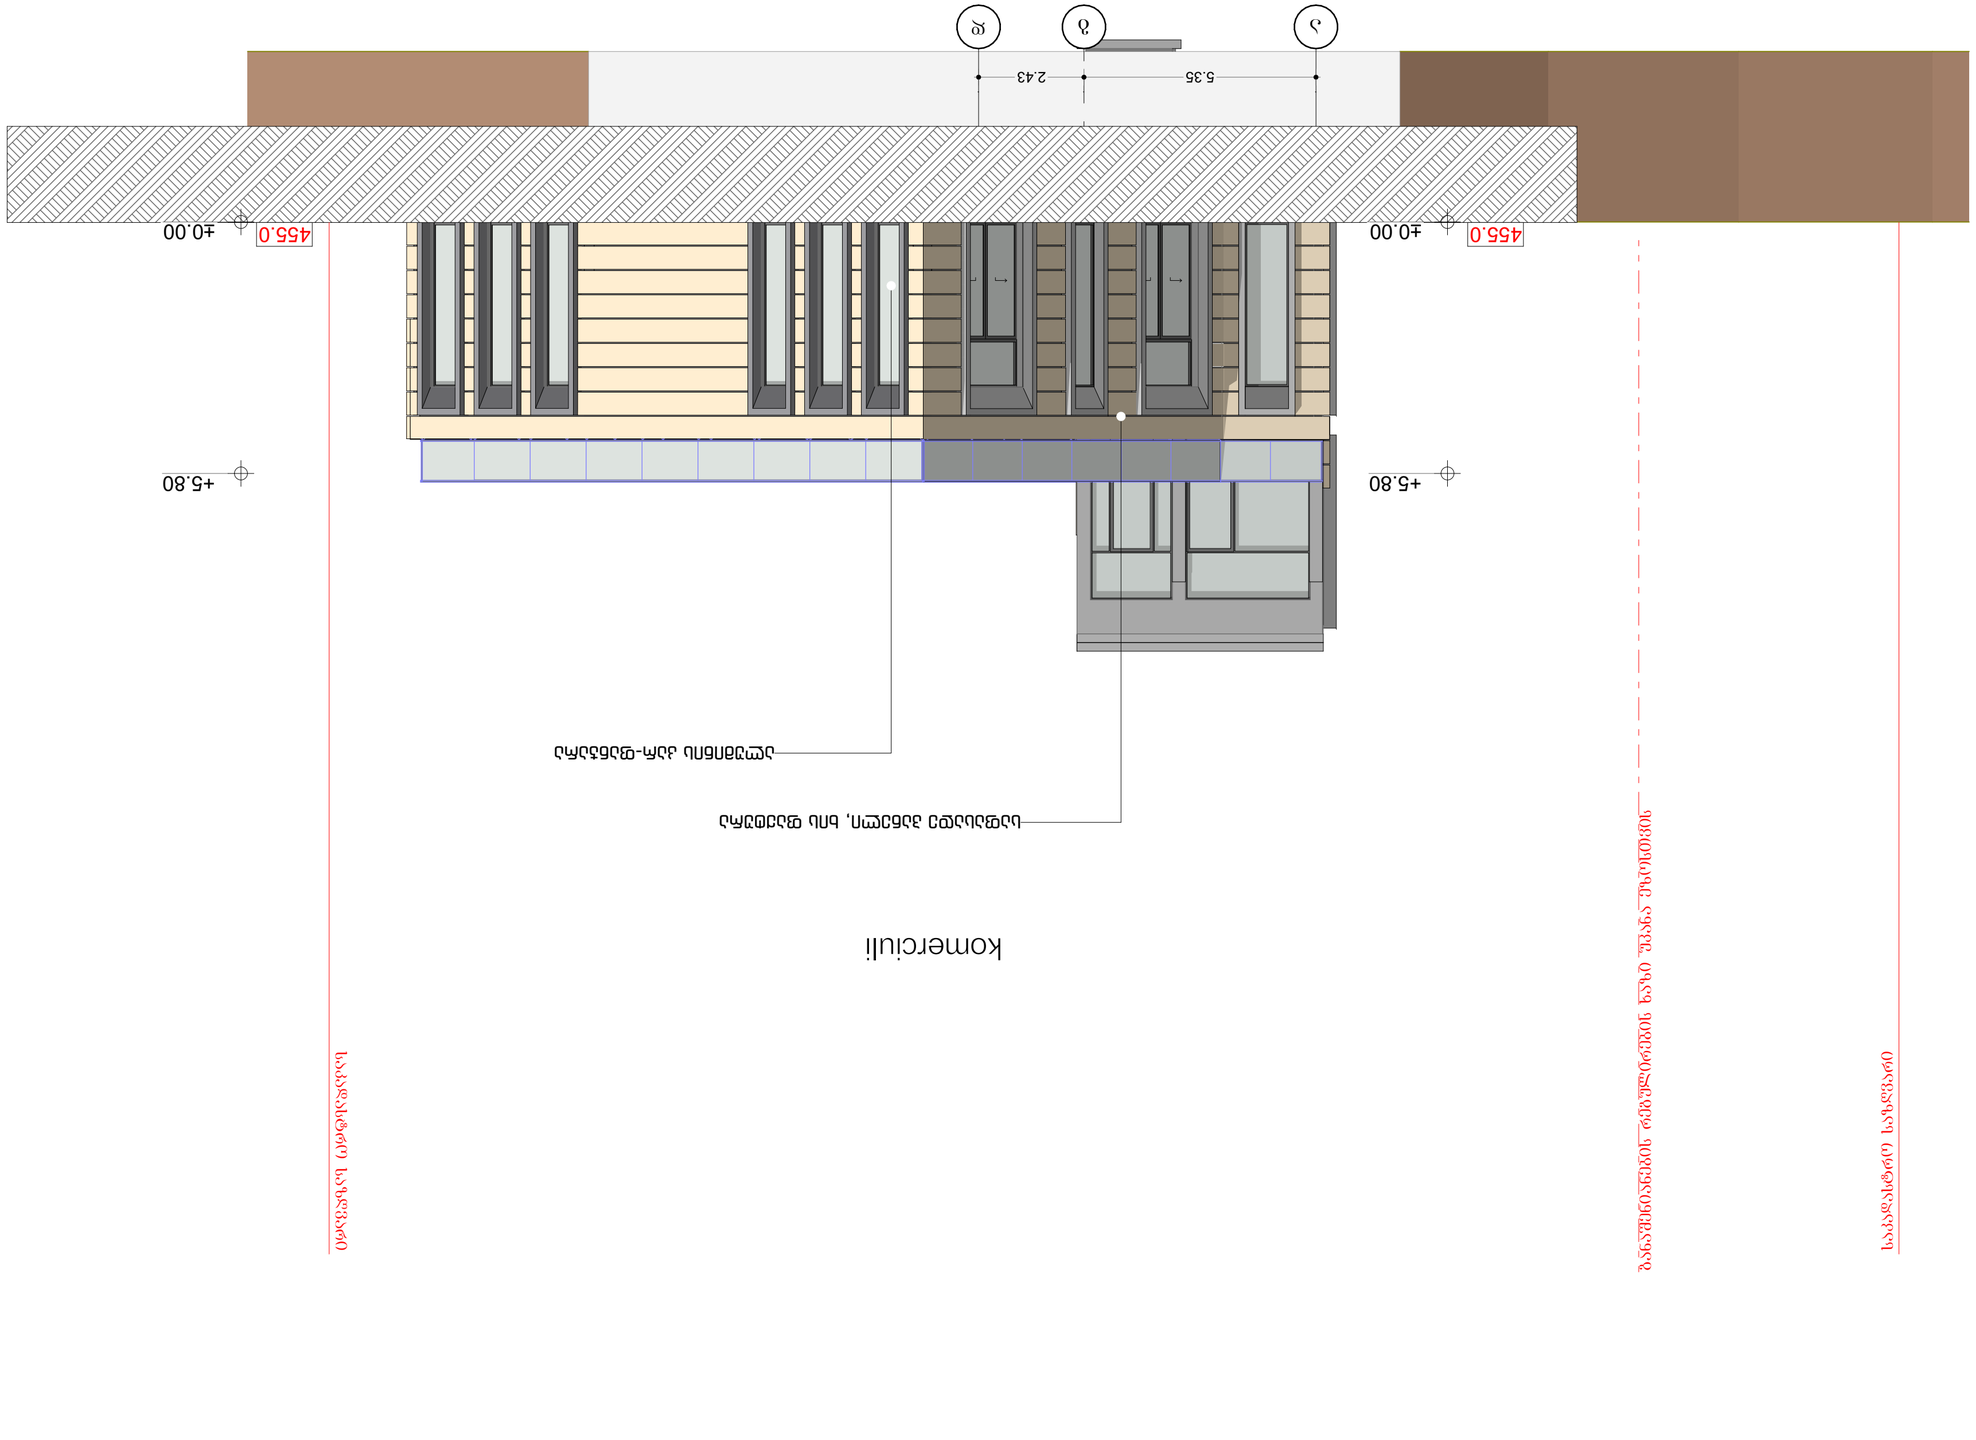

	ცვლილება N1	
	ცვლილება N2	
