
ქ. თბილისი, ვაჟა-ფშაველას გამზირი №11
ბინა 01.19.18.001.009 - ის ბ/ნ 01.19.001.009
საკადასტრო ნახაზი მიწის ნაკვეთის

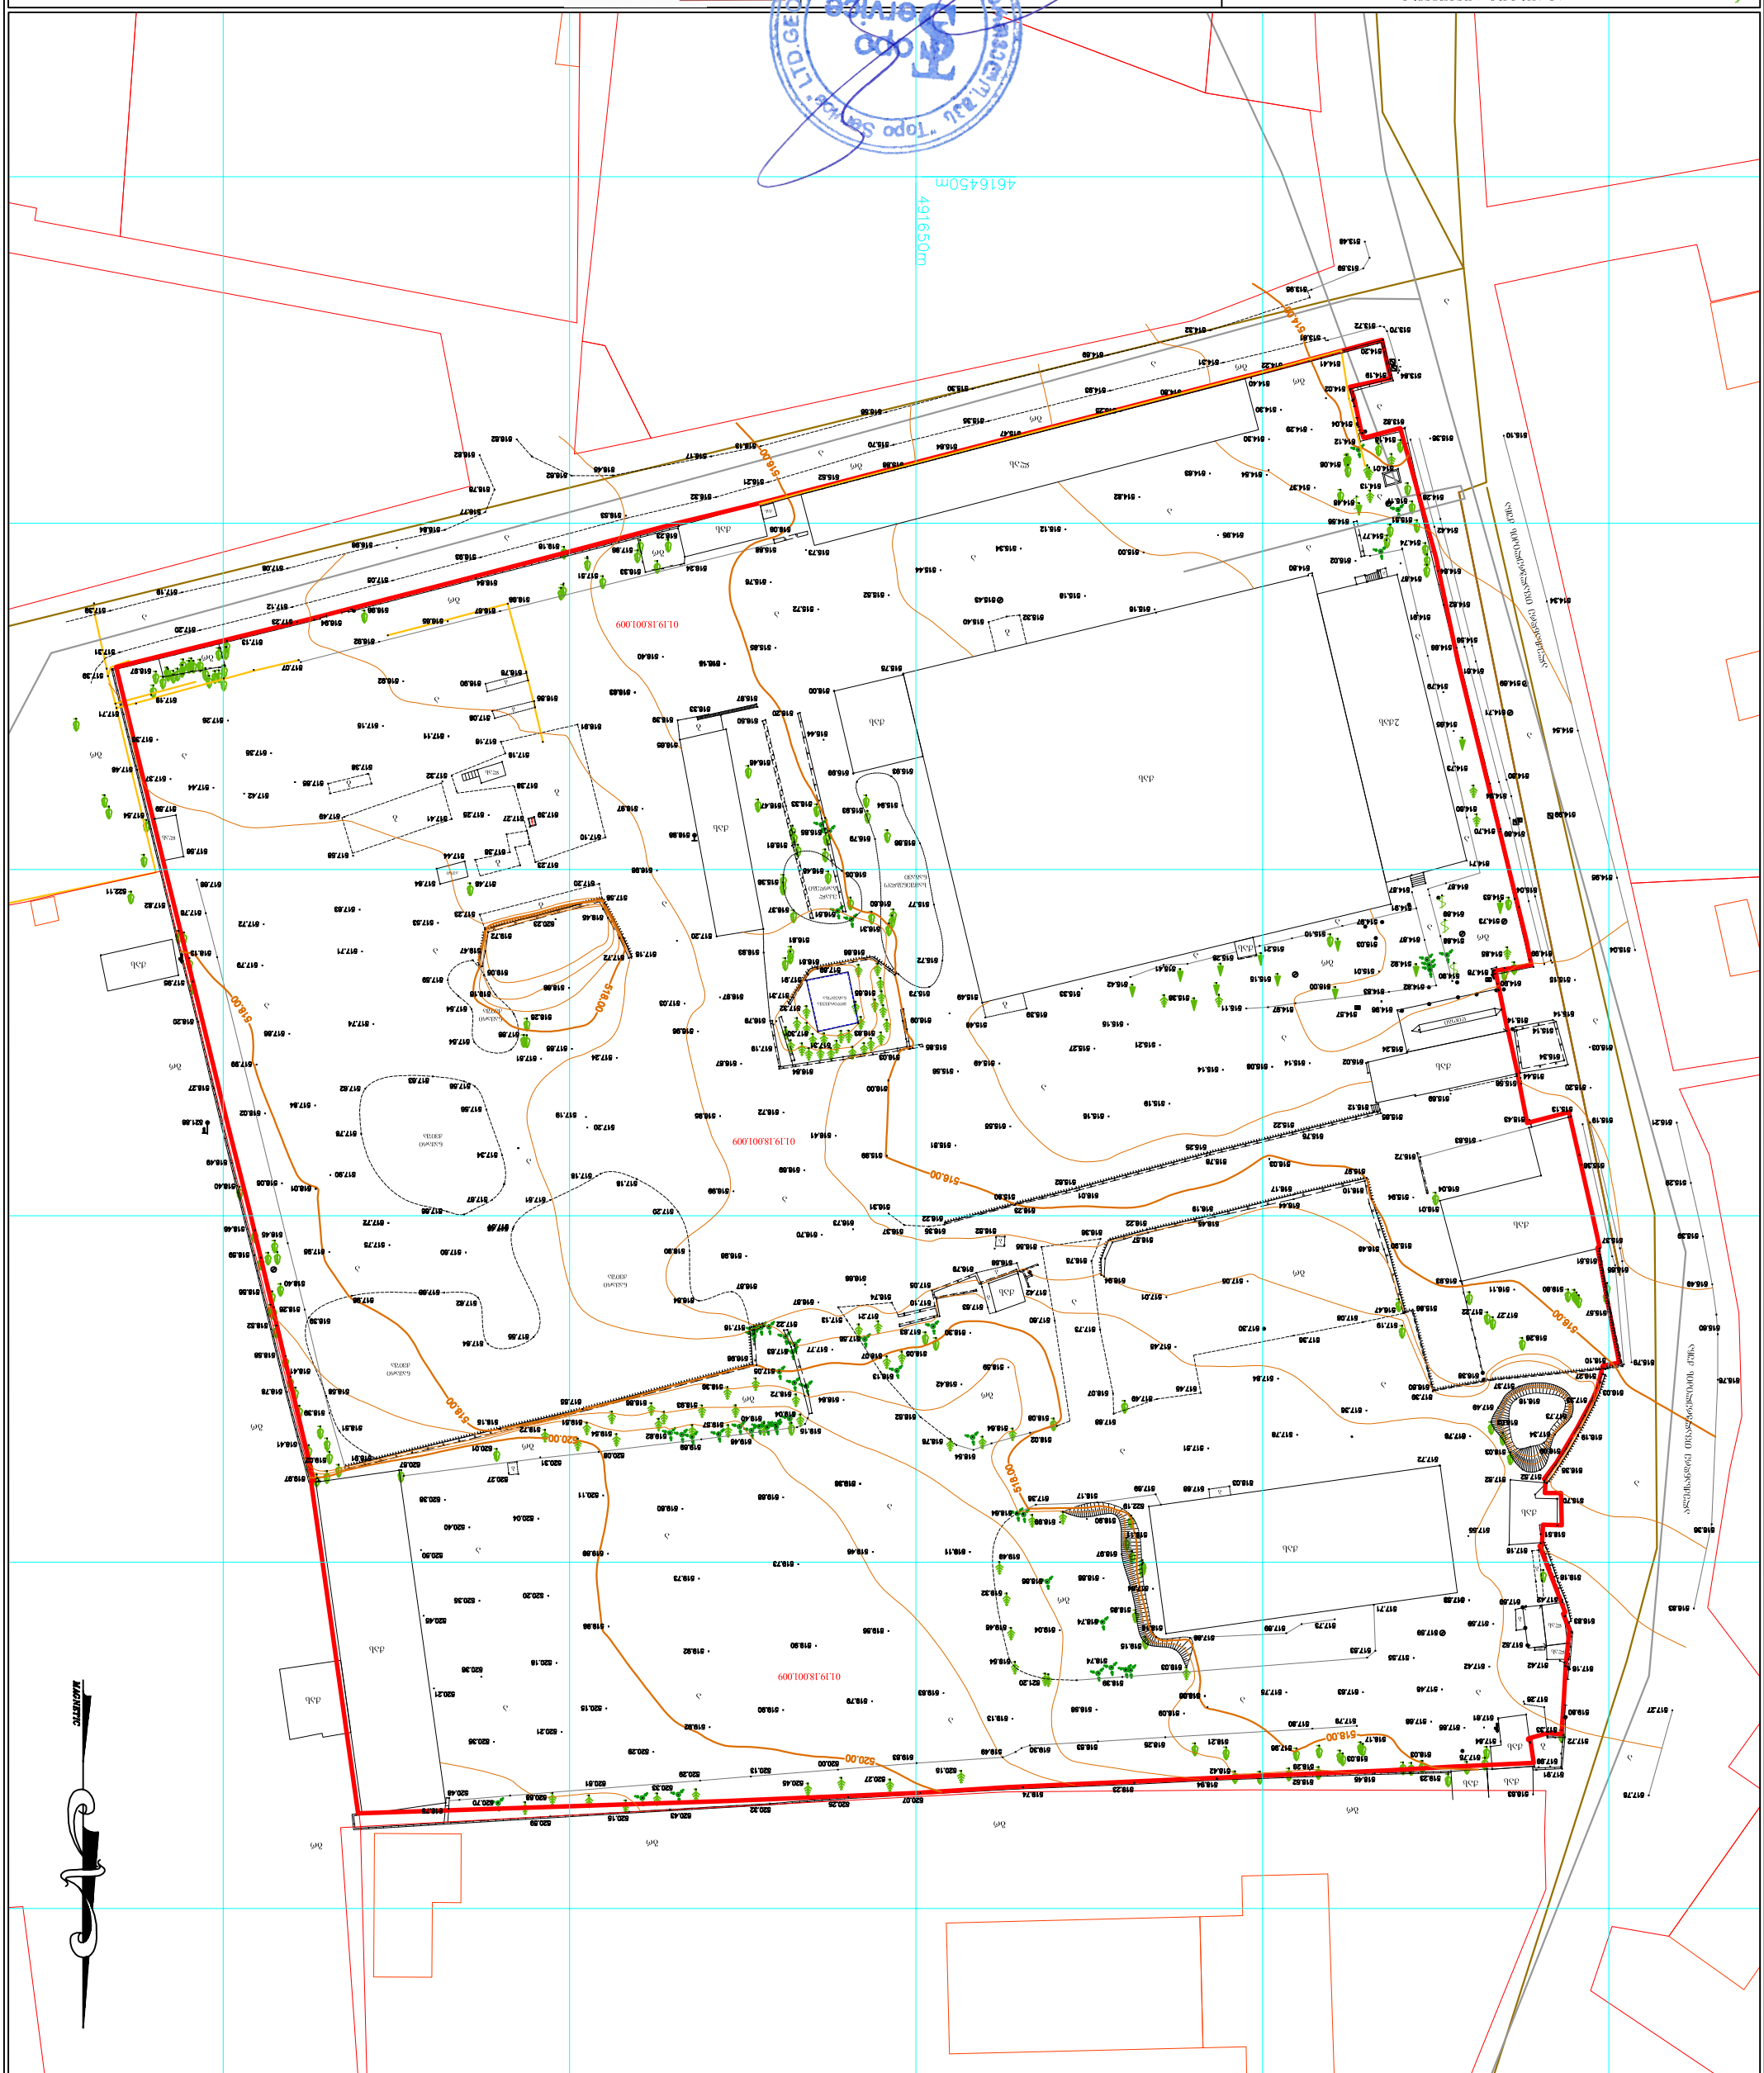



	1:500
	10.07.2024 წ.
	0. ბინაზე ხაზების ნახაზი
	0. ბინაზე ხაზების ნახაზი
	0. ბინაზე ხაზების ნახაზი
01.19.18.001.009	
შპს „ტოპო სერვისი“	

შპს „ტოპო სერვისი“
ვაზისუბნის მე-4 მ/ა, კვარტალი IV მ/ნ 10, ს. 99
Email: toposervice.georgia@gmail.com
tel.555 248 730

ნაგებობა	
ხე	
ბუჩქი	
ბოძი	
ელექტროგადამცემი ხაზი	
ტელეფონის ხაზი	
წყალსადენის ხაზი	
ბორდიური	
ღობე	
ასფალტის საფარი	
ბეტონის საფარი	
ბალახის საფარი	
ქვიშა-ხრეშის საფარი	
ნაგავსაყრელი	
ელექტროგადამცემი ანძა	
ტელეფონის ანძა	
განათების ანძა	
საკანალიზაციო ჭა	
წყალსადენის ჭა	
ტელეფონის ჭა	
ელექტროგადამცემი ჭა	

