შ.პ.ს "არტ-ჰაუზი"
205080482
ქ.თბილისი; ი.ჭავჭავაძის #75
contactarthouse.ltd@gmail.com

სასაწყობო შენობის ფასადების რეკონსტრუქცია

ს.ს "საერთაშორისო კომპანია აი სი არ"
დ.აღმაშენებლის ხეივანი მე-12-ე კმ.

ს/კ 01.72.14.013.060

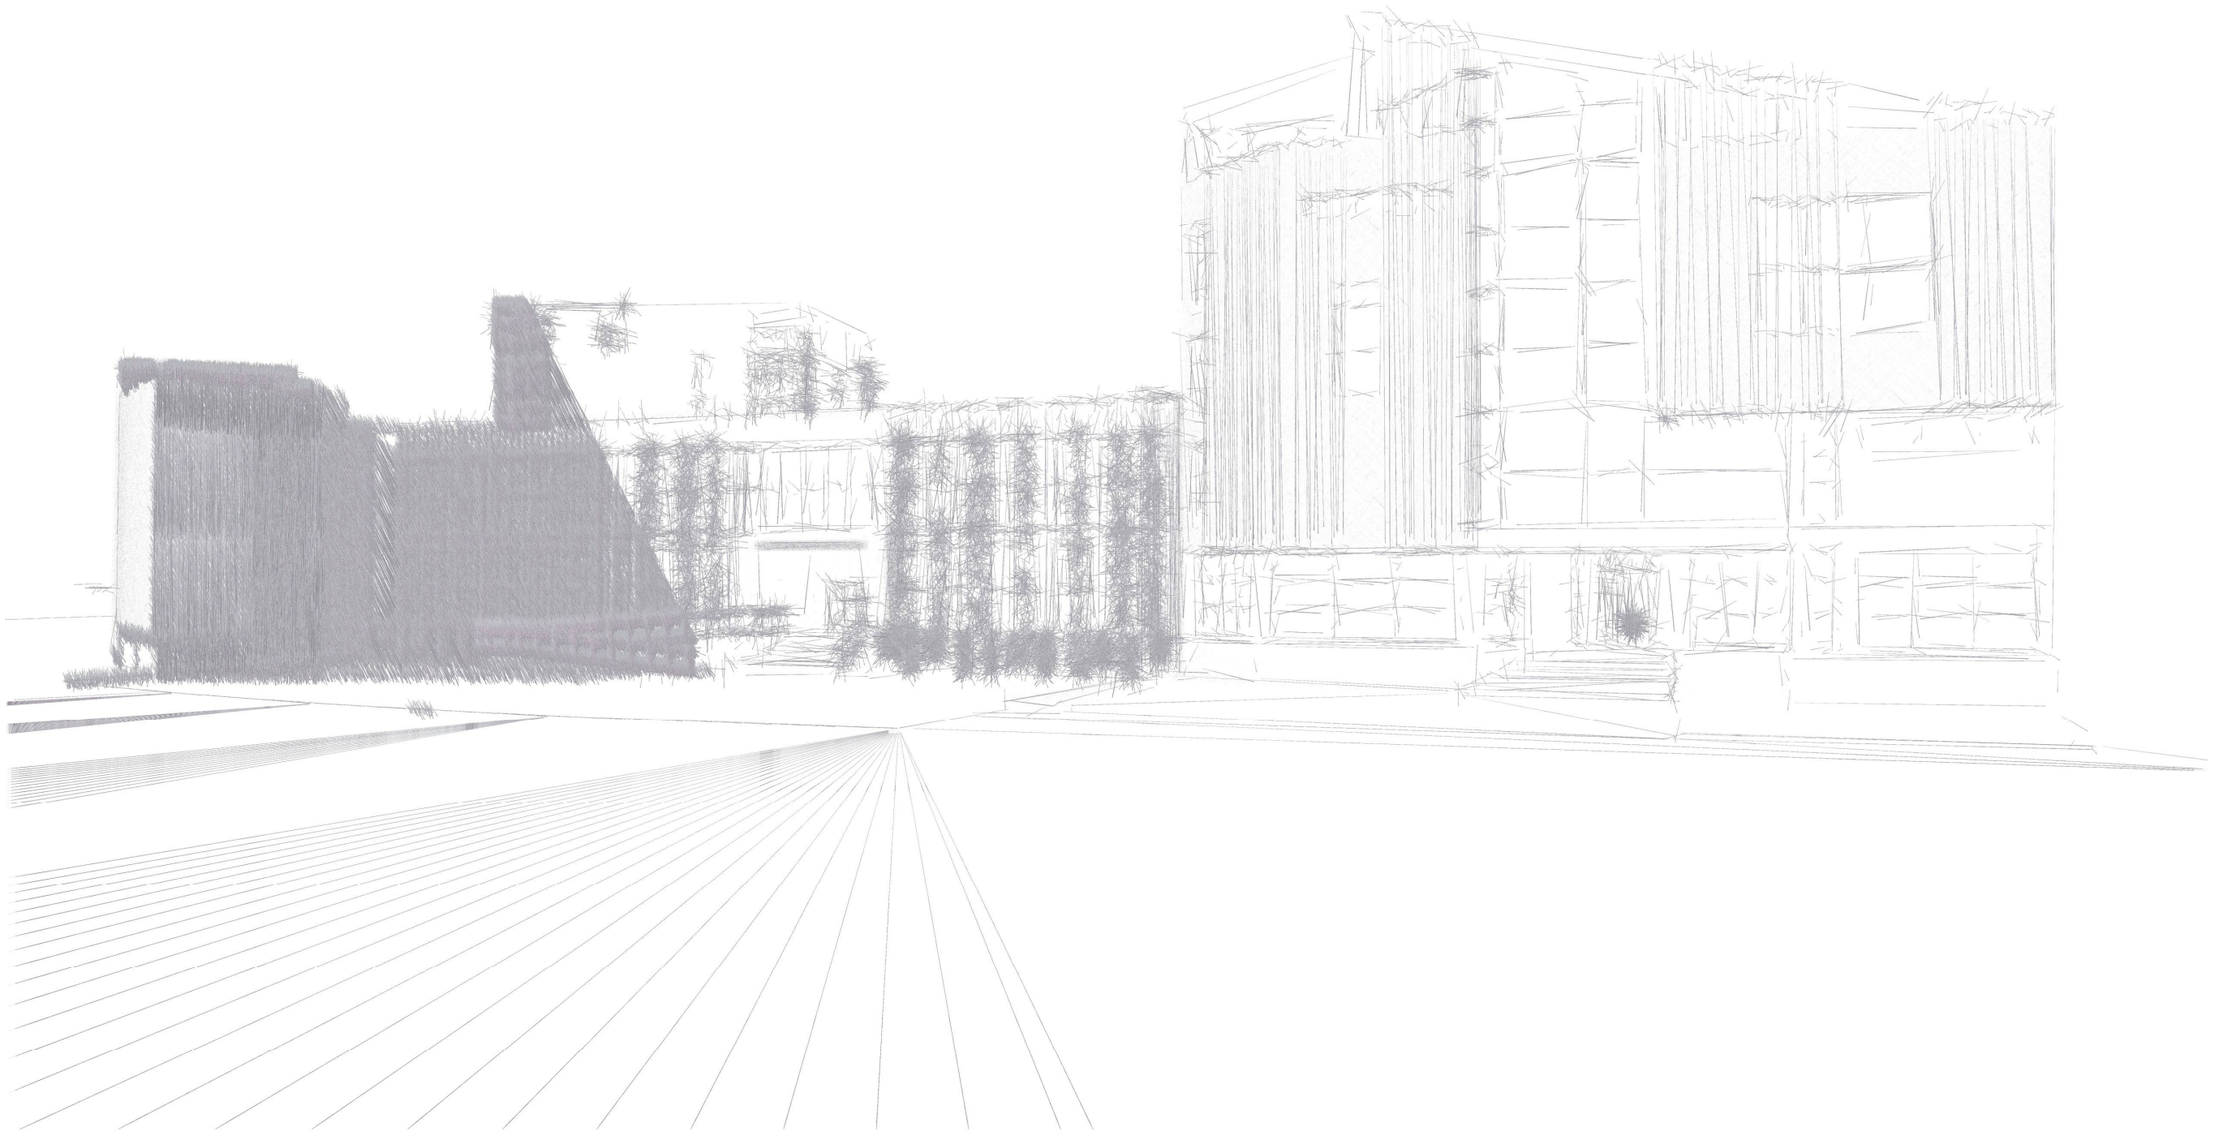

არსებულ ფასადზე დეკორატიული ბადის მოწყობა





გაწელილი ლითონის ცხაურა
75x25x3 მმ, შეღებილი თეთრად,
არაპრიალა RAL 9001

დამკვეთი
სს "საერთაშორისო კომპანია აი სი არ"

მისამართი
დაღმაშენებლის ხეივანი მე-12-ე კმ.
ს/კ 01.72.14.013.060

პროექტის დასახელება
ავეჯის სახლის და სასაწყობო შენობის ფასადების რეკონსტრუქცია

თანამდებობა	გვარი	ხელმოწერას	თარიღი
დირექტორი	წ.ენუქიძე		2024 წ
მემრულებელი	წ.ენუქიძე		2024 წ
ავტორი			

შ.პ.ს "არტ-ჰაუზი"
205080482
ქ.თბილისი; ი.ჭავჭავაძის #75
contactarthouse.ltd@gmail.com

მასშტაბი	1: 200
თარიღი	2024 წ
ფორმატი	A 3

ნახაზი:
ფოტომონტაჟი

სტადია	ფურცელი	ფურცლები
ესკიზი		

არსებულ ფასადზე დეკორატიული ბადის მოწყობა

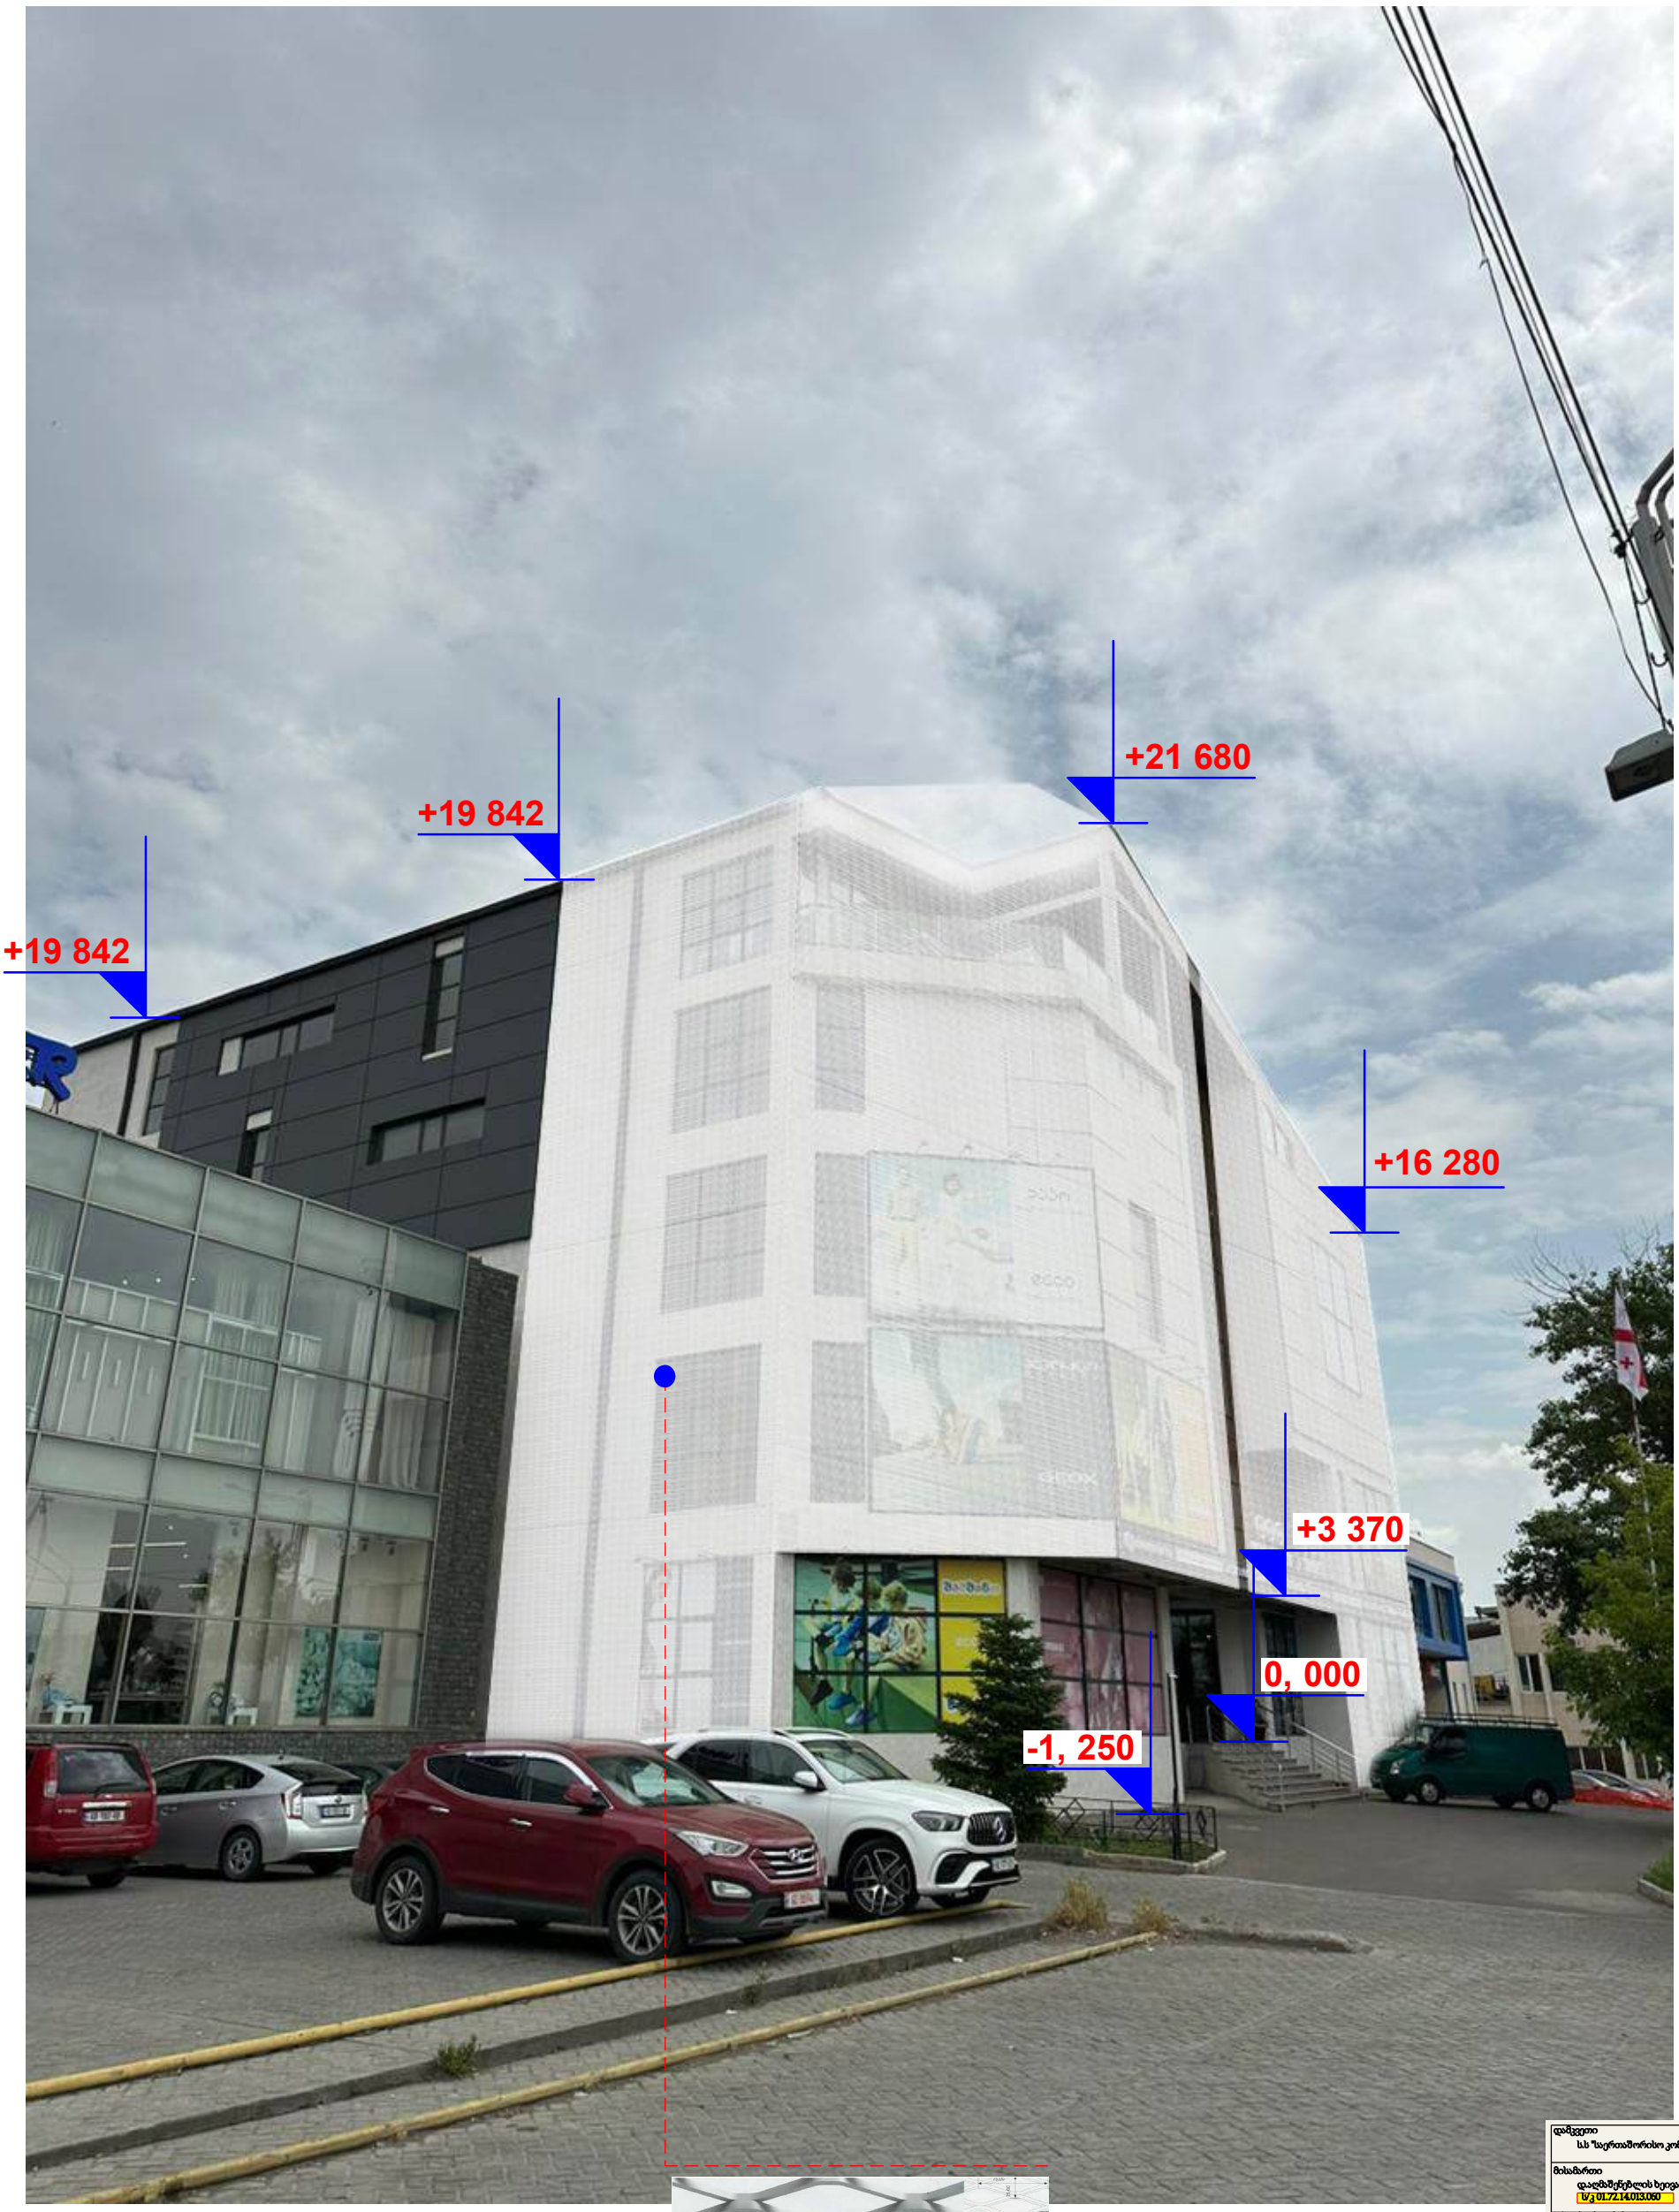

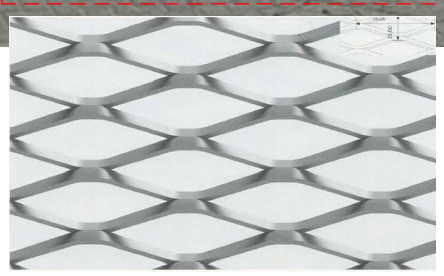

გაწელილი ლითონის ცხაურა
75x25x3 მმ, შეღებილი თეთრად,
არაპრიალა RAL 9001

დამკვეთი
ს.ს "საერთაშორისო კომპანია აი ხი არ"

მისამართი
დაღმაშენებლის ხეივანი მე-12-ე კმ.
ს/კ 01.72.14.013.060

პროექტის დასახელება
ავეჯის სახლის და სასაწყობო
შენობის ფასადების
რეკონსტრუქცია

თანამდებობა	გვარი	ხელმოწერას	თარიღი
დირექტორი	ნ.ცნეულიძე		2024 წ
შემსრულებელი	ნ.ცნეულიძე		2024 წ
ავტორი			

შ.პ.ს "არტ-ჰაუზი"
205080482
ქ.თბილისი; ი.ჭავჭავაძის #75
contactarthouse.ltd@gmail.com

მასშტაბი	1: 200	ფასადი:
თარიღი	2024 წ	ფოტომონტაჟი
ფორმატი	A 3	

სტადია	ფურცელი	ფურცლები
ესკიზი		

არსებულ ფასადზე დეკორატიული ბადის მოწყობა

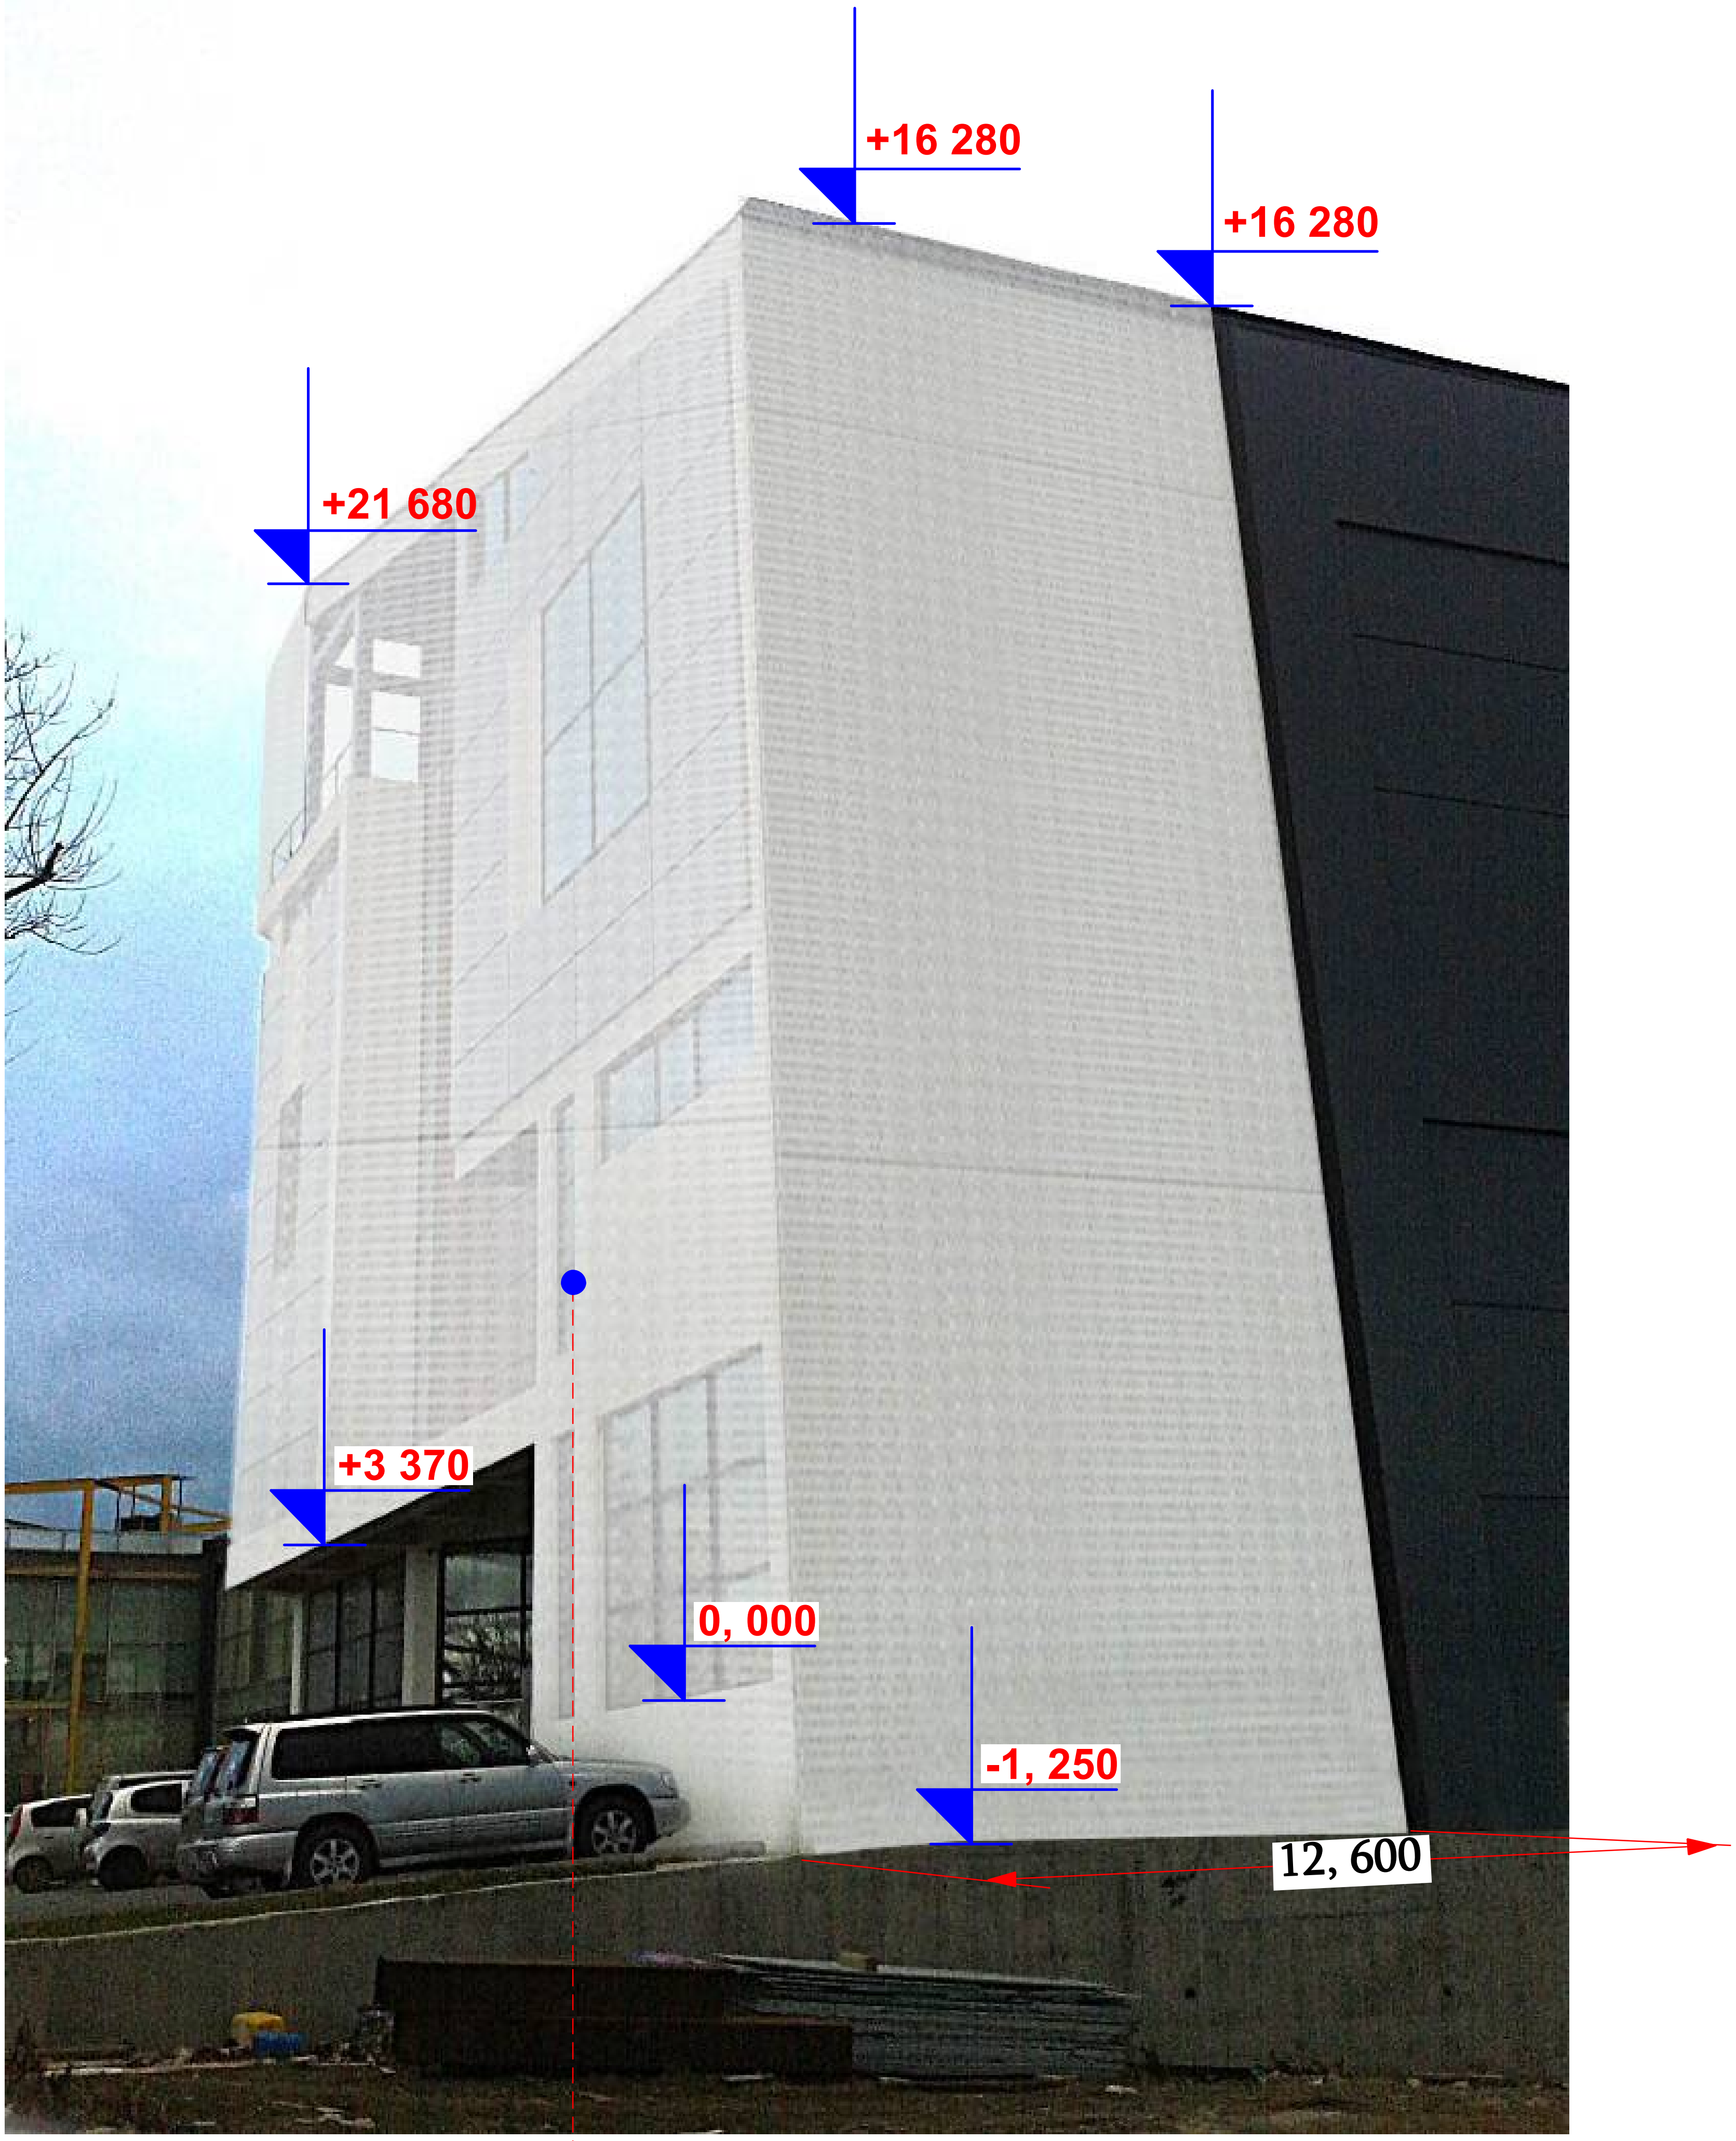

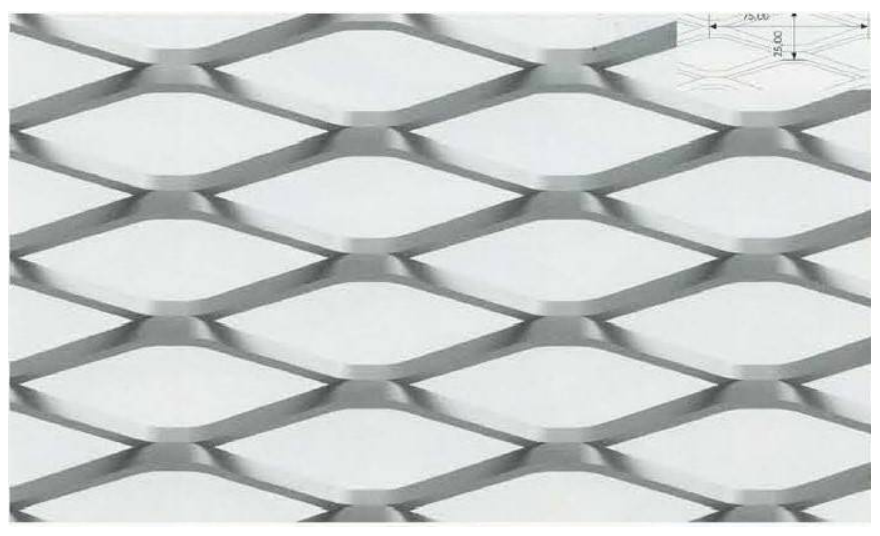

გაწელილი ლითონის ცხაურა
75x25x3 მმ, შეღებილი თეთრად,
არაპრიალა RAL 9001

დამკვეთი ს.ს "საერთაშორისო კომპანია აი სი არ"			
მისამართი დ.აღმაშენებლის ხეივანი მე-12-ე კმ. ს/კ 01.72.14.013.060			
პროექტის დასახელება ავეჯის სახლის და სასაწყობო შენობის ფასადის რეკონსტრუქცია			
თანამდებობა	გვარი	ხელმოწერას	თარიღი
დირექტორი	ნ.ენუქიძე		2024 წ
შემსრულებელი	ნ.ენუქიძე		2024 წ
ავტორი			

შ.პ.ს "არტ-ჰაუზი"
205080482
ქ.თბილისი; ი.ჭავჭავაძის #75
contactarthouse.ltd@gmail.com

მასშტაბი	1: 200	ნახაზი: ფოტომონტაჟი
თარიღი	2024 წ	
ფორმატი	A 3	

სტადია	ფურცელი	ფურცლები
ესკიზი		

ფასადი "A-F"

არსებულ ფასადზე დეკორატიული ბადის მოწყობის სქემა

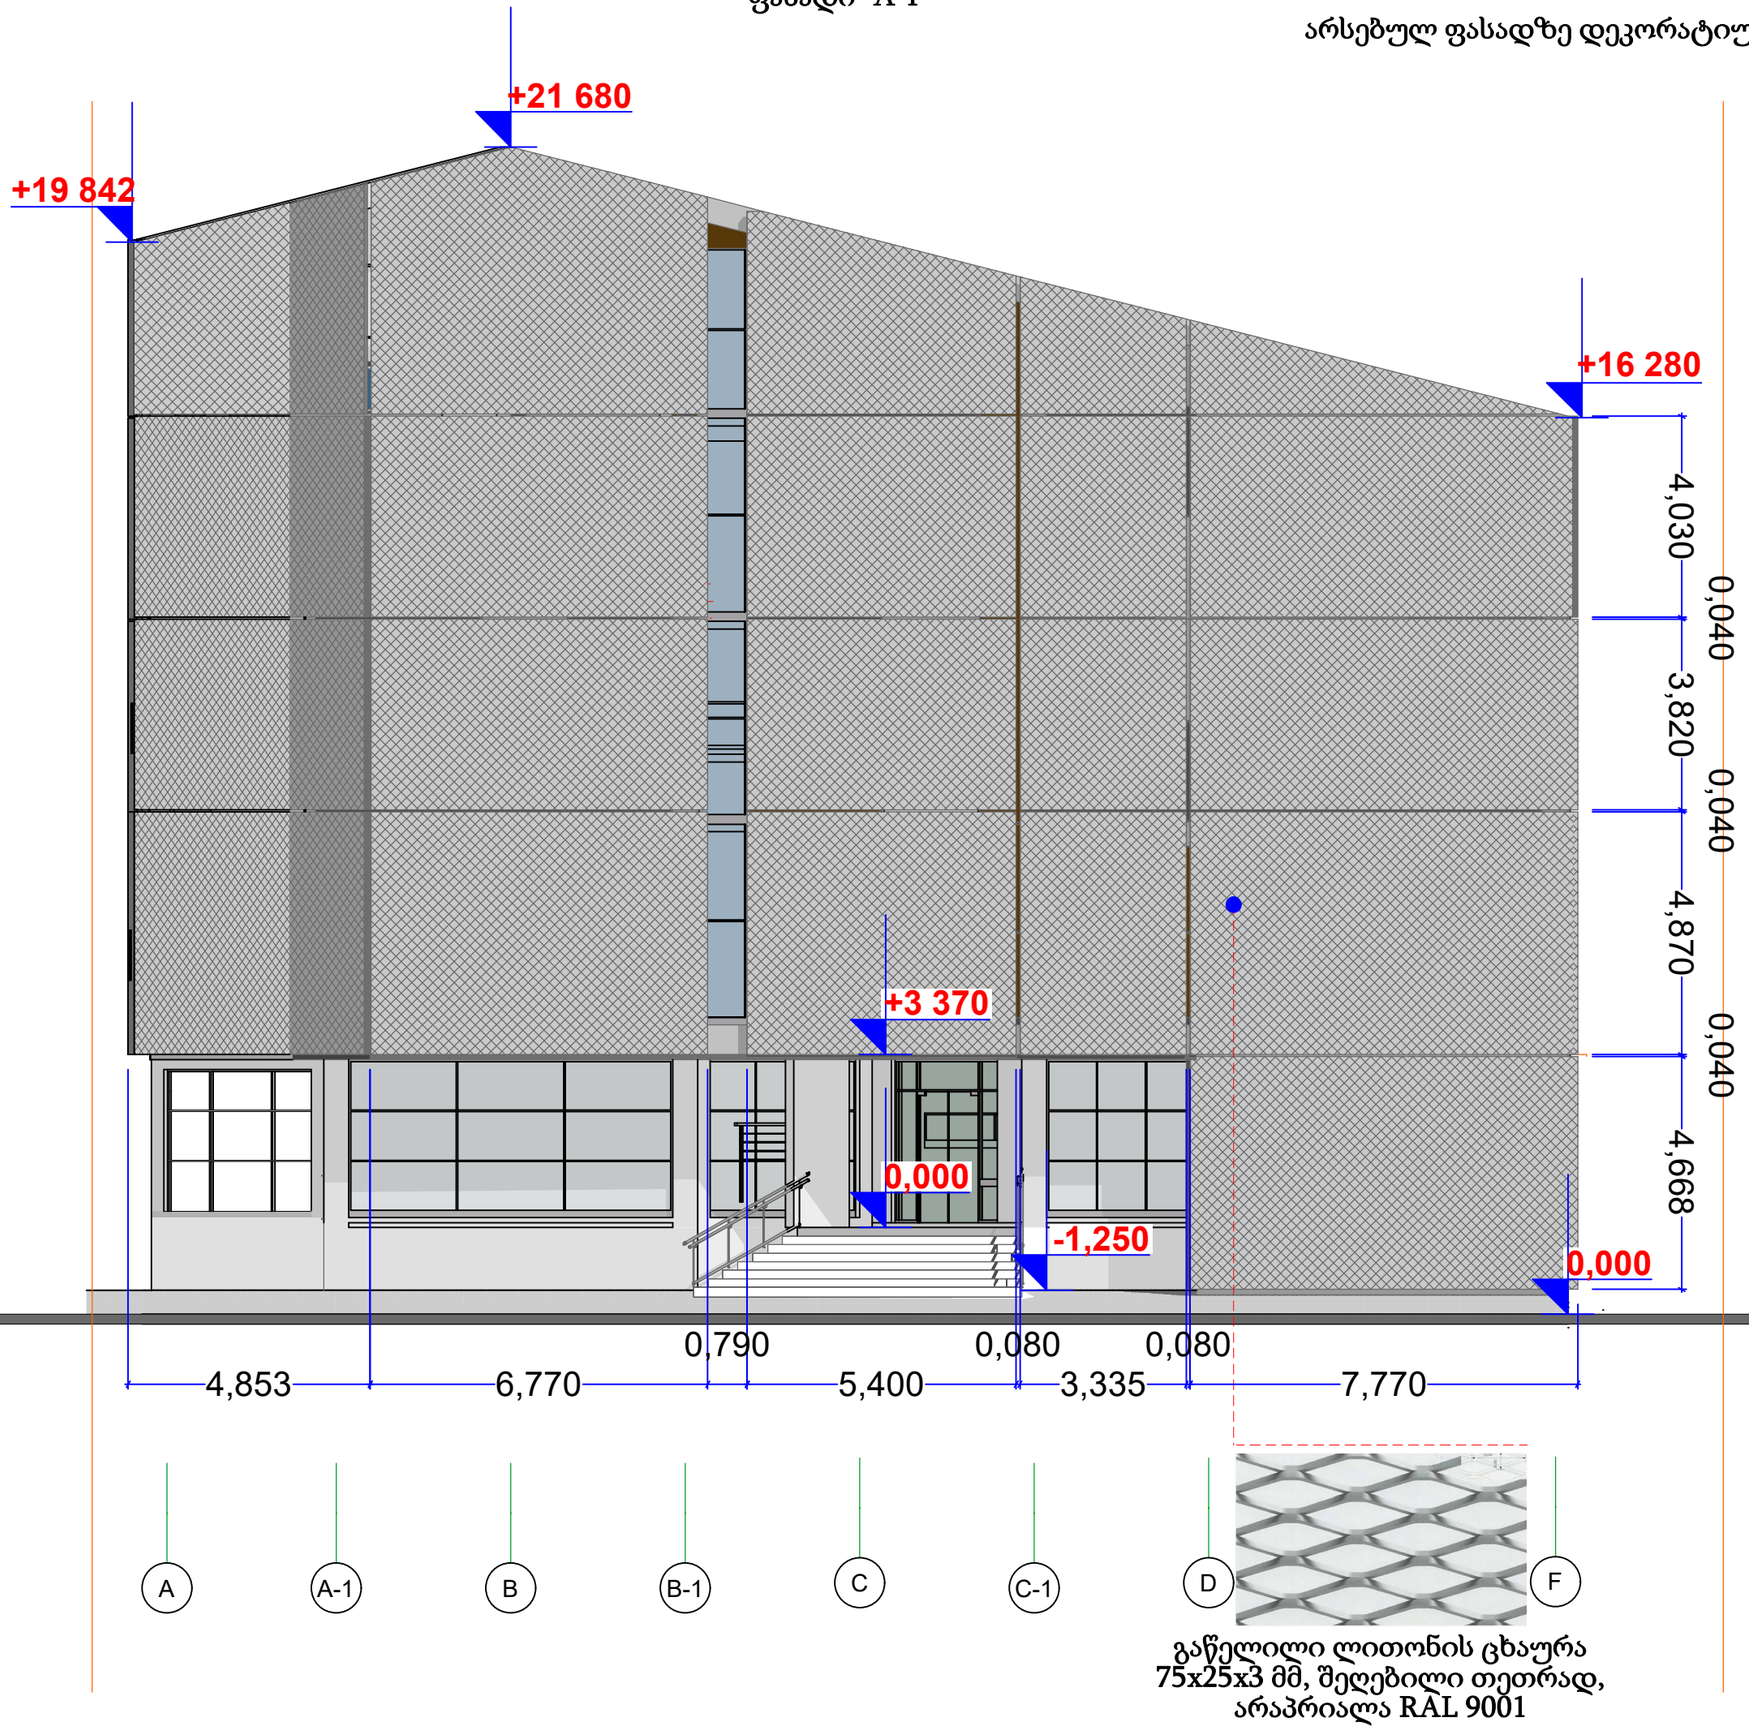

გაწელილი ლითონის ცხაურა
75x25x3 მმ, შეღებილი თეთრად,
არაპრიალა RAL 9001

დამკვეთი
ს.ს "საერთაშორისო კომპანია აი ხი არ"

მისამართი
დ.აღმაშენებლის ხეივანი მე-12-ე კმ.
ს/კ 01.72.14.013.060

პროექტის დასახელება
ავეჯის სახლის და სასწყობო შენობის ფასადების რეკონსტრუქცია

თანამდებობა	გვარი	ხელმოწერას	თარიღი
დირექტორი	ნ.ცნობილი		2024 წ
შემსრულებელი	ნ.ცნობილი		2024 წ
ავტორი			

შ.პ.ს "არტ-ჰაუსი"
205080482
ქ.თბილისი: ი.ჭავჭავაძის #75
contactarthouse.ltd@gmail.com

მასშტაბი	1: 200	ნახაზი: ფასადი
თარიღი	2024 წ	
ფორმატი	A3	

სტადია	ფურცელი	ფურცლები
ქსეროხი		

ფასადი "6-1"

არსებულ ფასადზე დეკორატიული ბადის მოწყობის სქემა

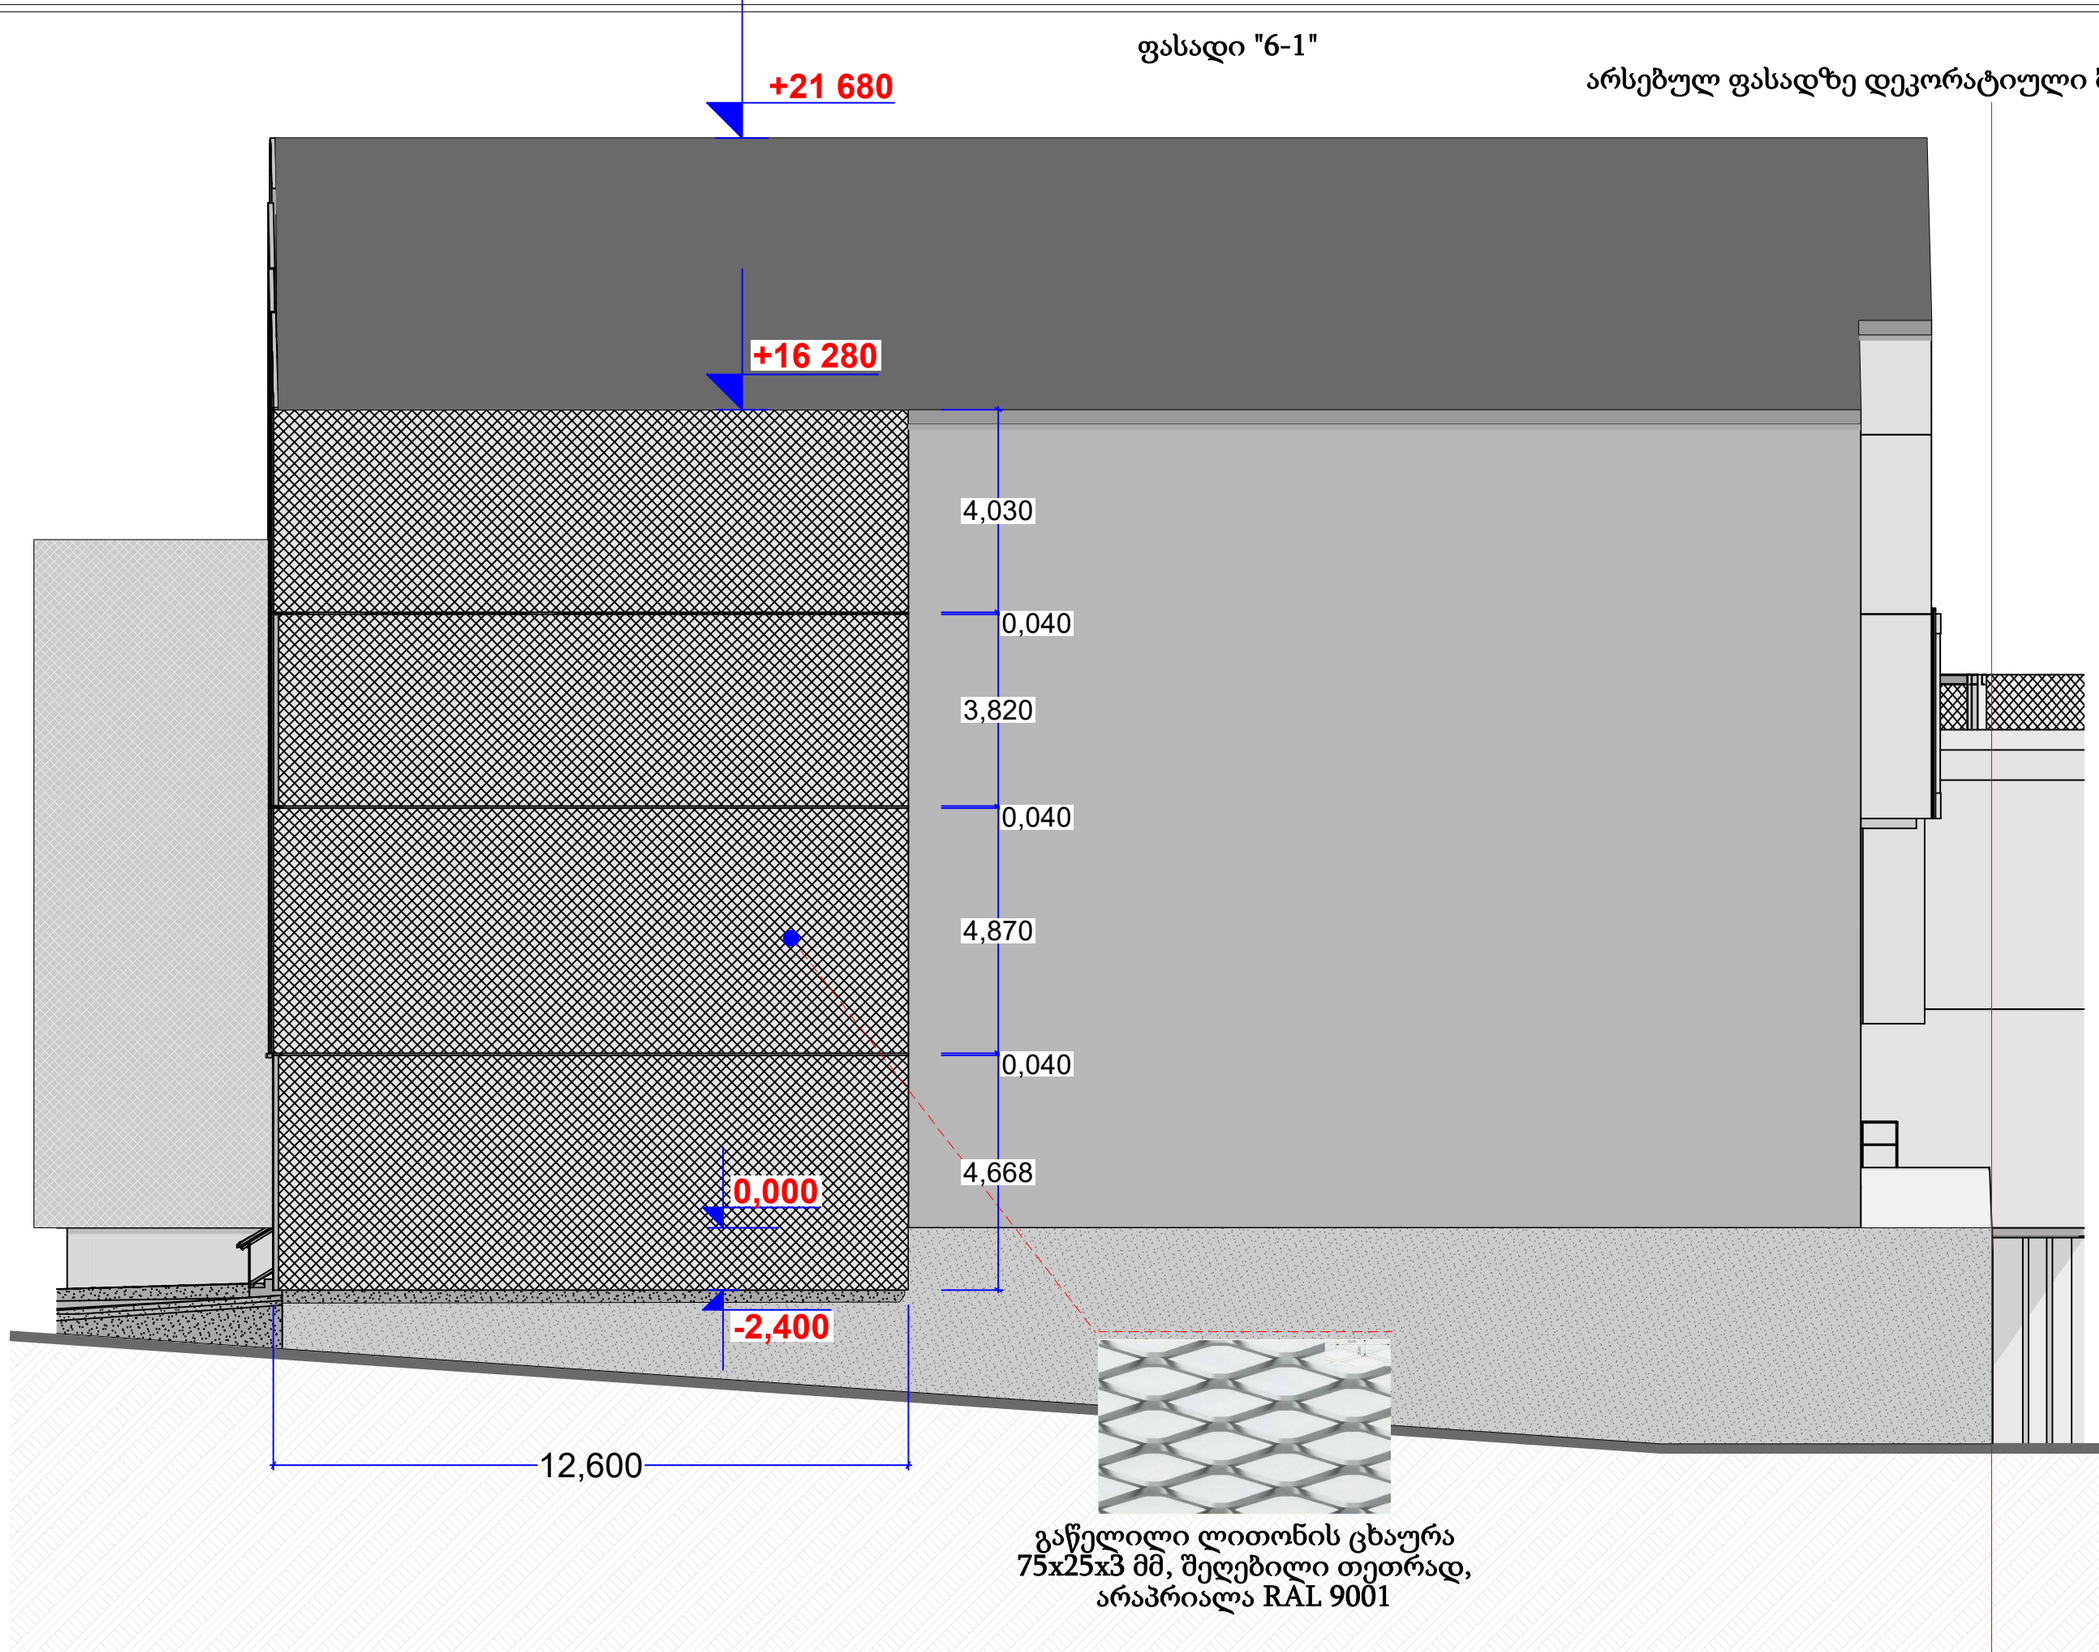

გაწელილი ლითონის ცხაურა
75x25x3 მმ, შეღებილი თეთრად,
არაპრიალა RAL 9001

დამკვეთი			
ს.ს "საერთაშორისო კომპანია აი სი არ"			
მისამართი			
დ.აღმაშენებლის ხეივანი მე-12-ე კმ.			
სკ 01.72.14.013.060			
პროექტის დასახელება			
ავეჯის სახლის და სასწყობო შენობის ფასადების რეკონსტრუქცია			
თანამდებობა	გვარი	ხელმოწერა	თარიღი
დირექტორი	ნ.ენუქიძე		2024 წ
მშენებელი	ნ.ენუქიძე		2024 წ
ავტორი			

შ.პ.ს "არტ-პაუზი"
205080482
ქ.თბილისი; ი.ჭავჭავაძის #75
contactarthouse.ltd@gmail.com

მასშტაბი	1: 200	ფასადი
თარიღი	2024 წ	
ფორმატი	A 3	
ხაზადი	ფურცელი	ფურცლები
ცვლილი		

ფასადი "1-6"

არსებულ ფასადზე დეკორატიული ბადის მოწყობის სქემა

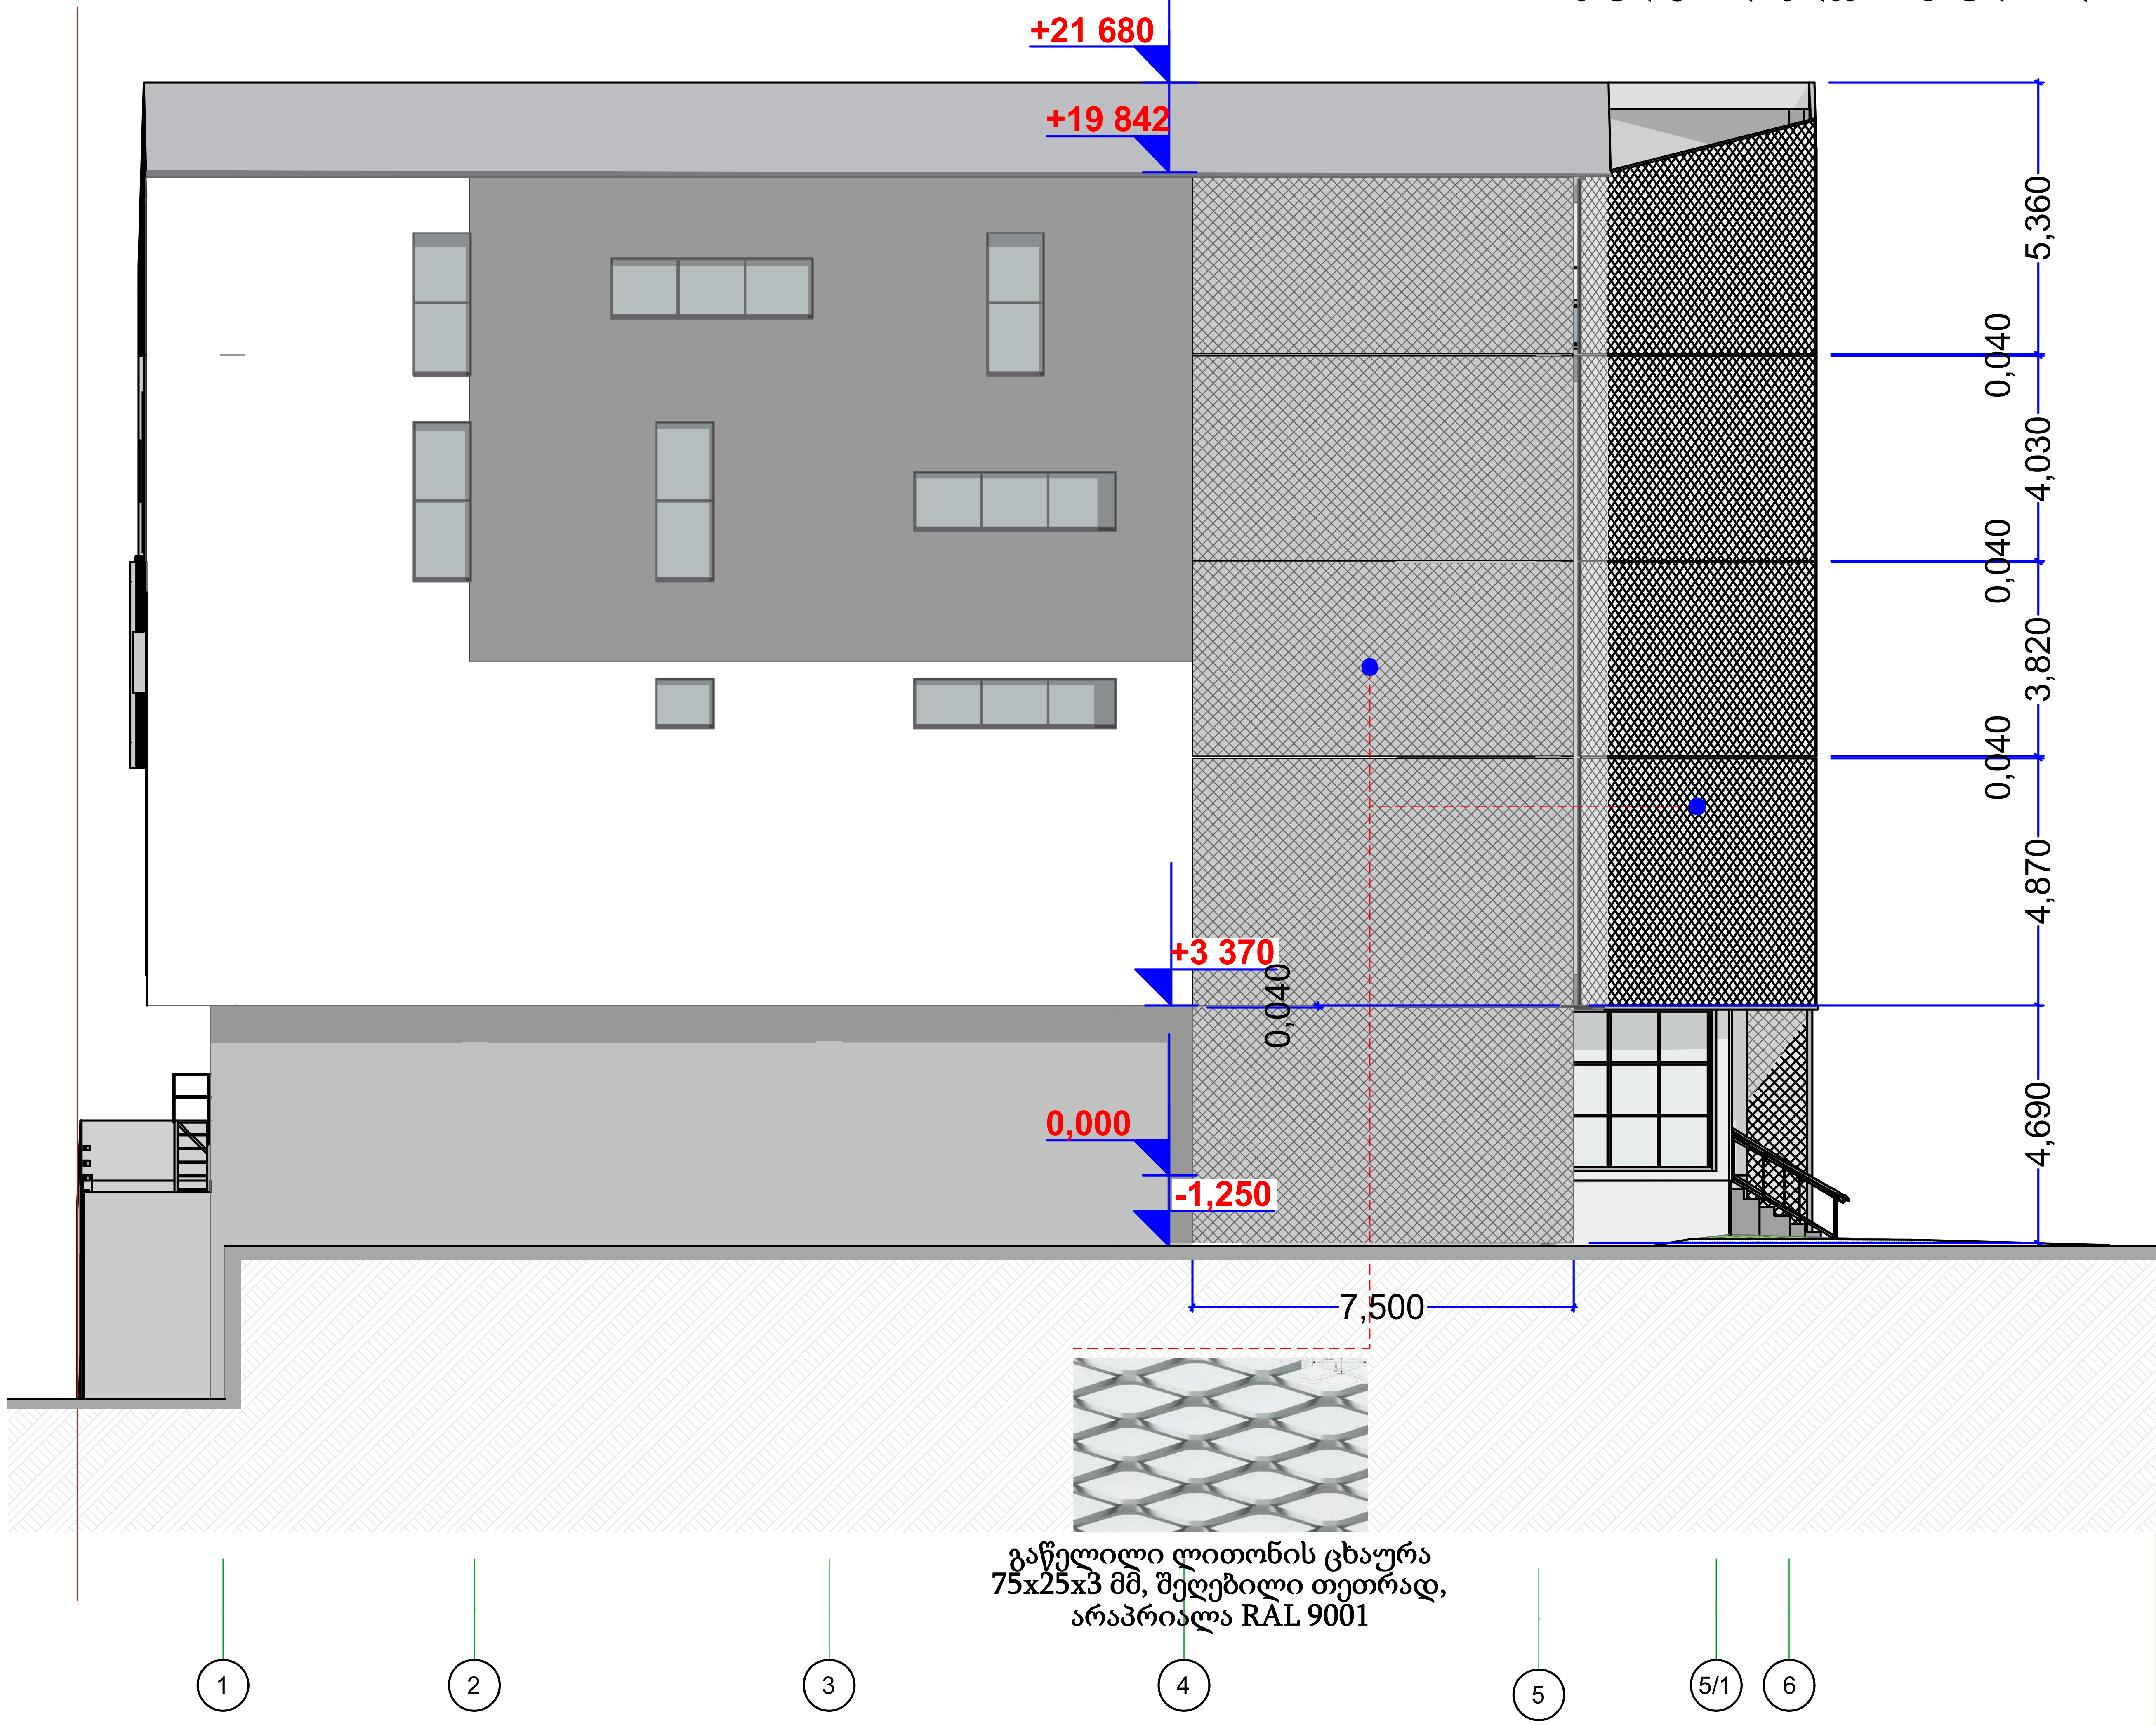

დამკვეთი	ს.ს "საერთაშორისო კომპანია აი სი არ"
მისამართი	დ.აღმაშენებლის ხეივანი მე-12-ე კმ. ს/კ 01.72.14.013.060
პროექტის დასახელება	ავეჯის სახლის და სასაწყობო შენობის ფასადების რეკონსტრუქცია

თანამდებობა	გვარი	ხელმოწერას	თარიღი
დირექტორი	ნ.ენუქიძე		2024 წ
შემსრულებელი	ნ.ენუქიძე		2024 წ
ავტორი			

შ.პ.ს "არტ-ჰაუზი"
205080482
ქ.თბილისი; ი.ჭავჭავაძის #75
contactarthouse.ltd@gmail.com

მასშტაბი	1: 200	ნახაზი: ფასადი
თარიღი	2024 წ	
ფორმატი	A 3	

სტადია	ფურცელი	ფურცლები
ესკიზი		