A200 ჭრილები

1:150 ჭრილი I-A; 5-1

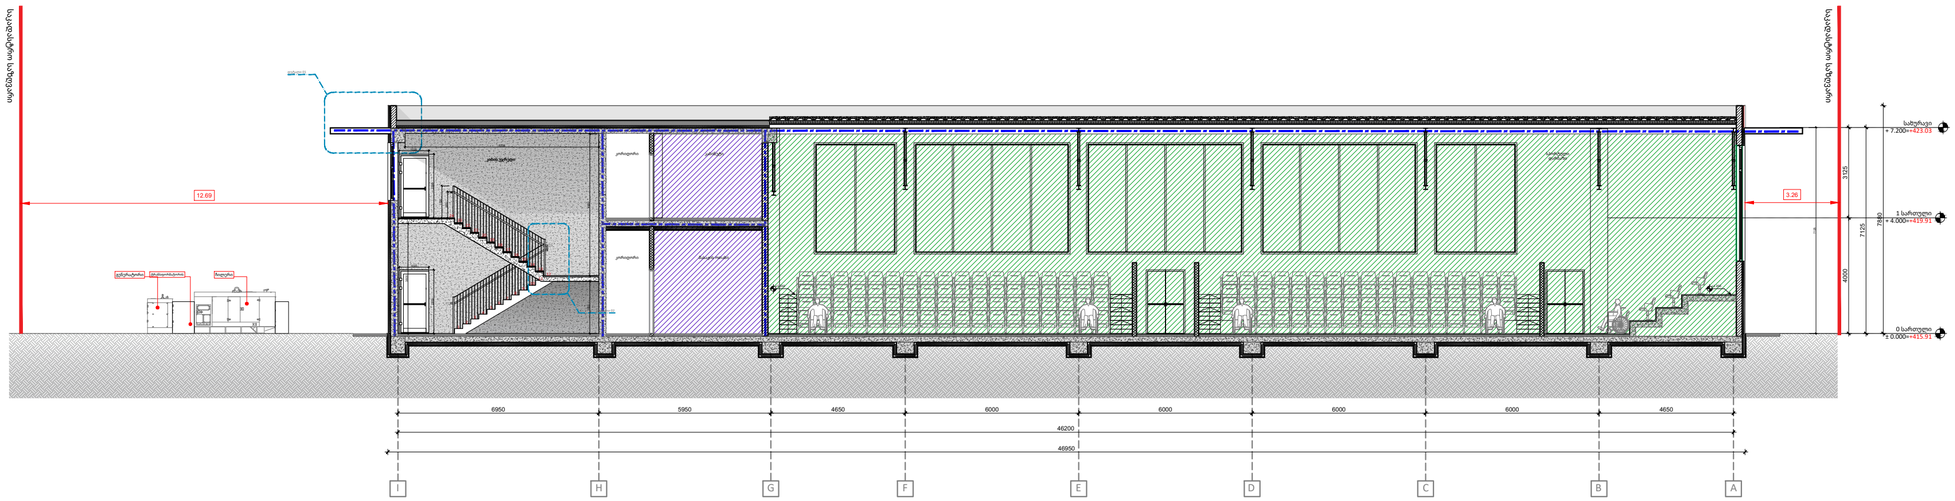

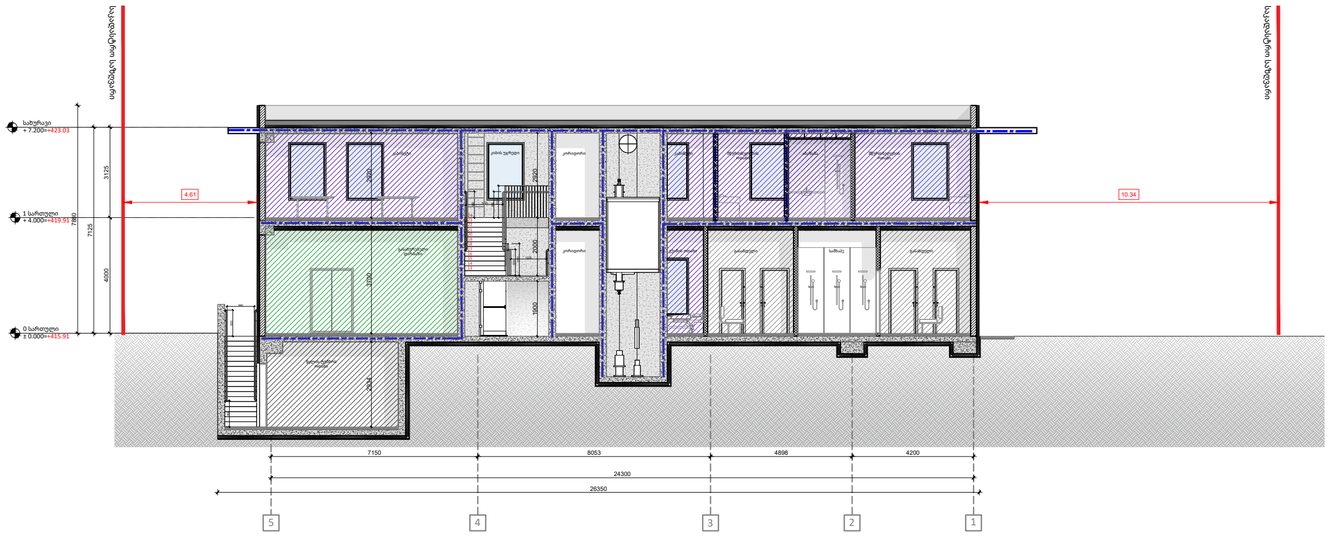

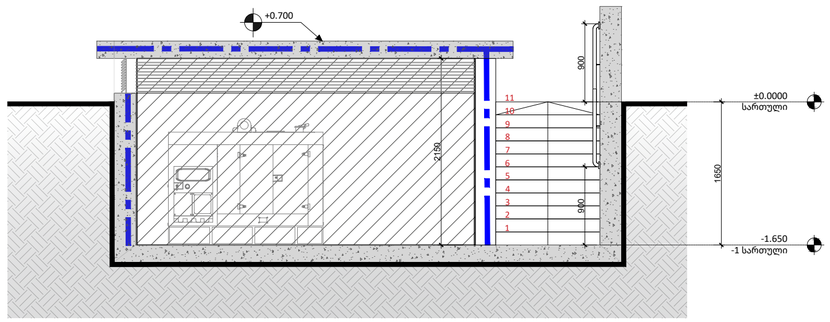

A2

A200

სათაური

ჭრილები

Ns studio
0179 ბაზალეთის ქუჩა 3
ქ. თბილისი, საქართველო.
Tel: 593 27 88 58
info@nsstudio.ge

პროექტი

ქ. თბილისი
დიღომის სასწ. საცდელი მეურნეობის ქუჩა. ს.კ: 01.72.14.009.696

სტრუქტურა

ექსპლიკაცია

ჩრდილოეთის აღმნიშვნელი ნიშანი

A — ღერძის ხაზი

ჭრილის ხაზი

02 — საკადასტრო საზღვარი

±0.000 — ნიშნული გეგმაზე

სავენტილაციო შახტა

რკბ-ის სტრუქტურული ელემენტი 2 სთ-ზე მეტი ხანძარმედეგობის)

ბლოკის კედელი

WT — კედლის ტიპი

სქემატური ჭრილი

#26.04.2024

Cad Dwg File: **24.02.22_SAMBO**

ლუკა ჩაგანავა

ნინო ჭანტურია

ილია გამისონია

Ns studio

A201 ქრილები

1:150 ქრილი I-A; 5-1

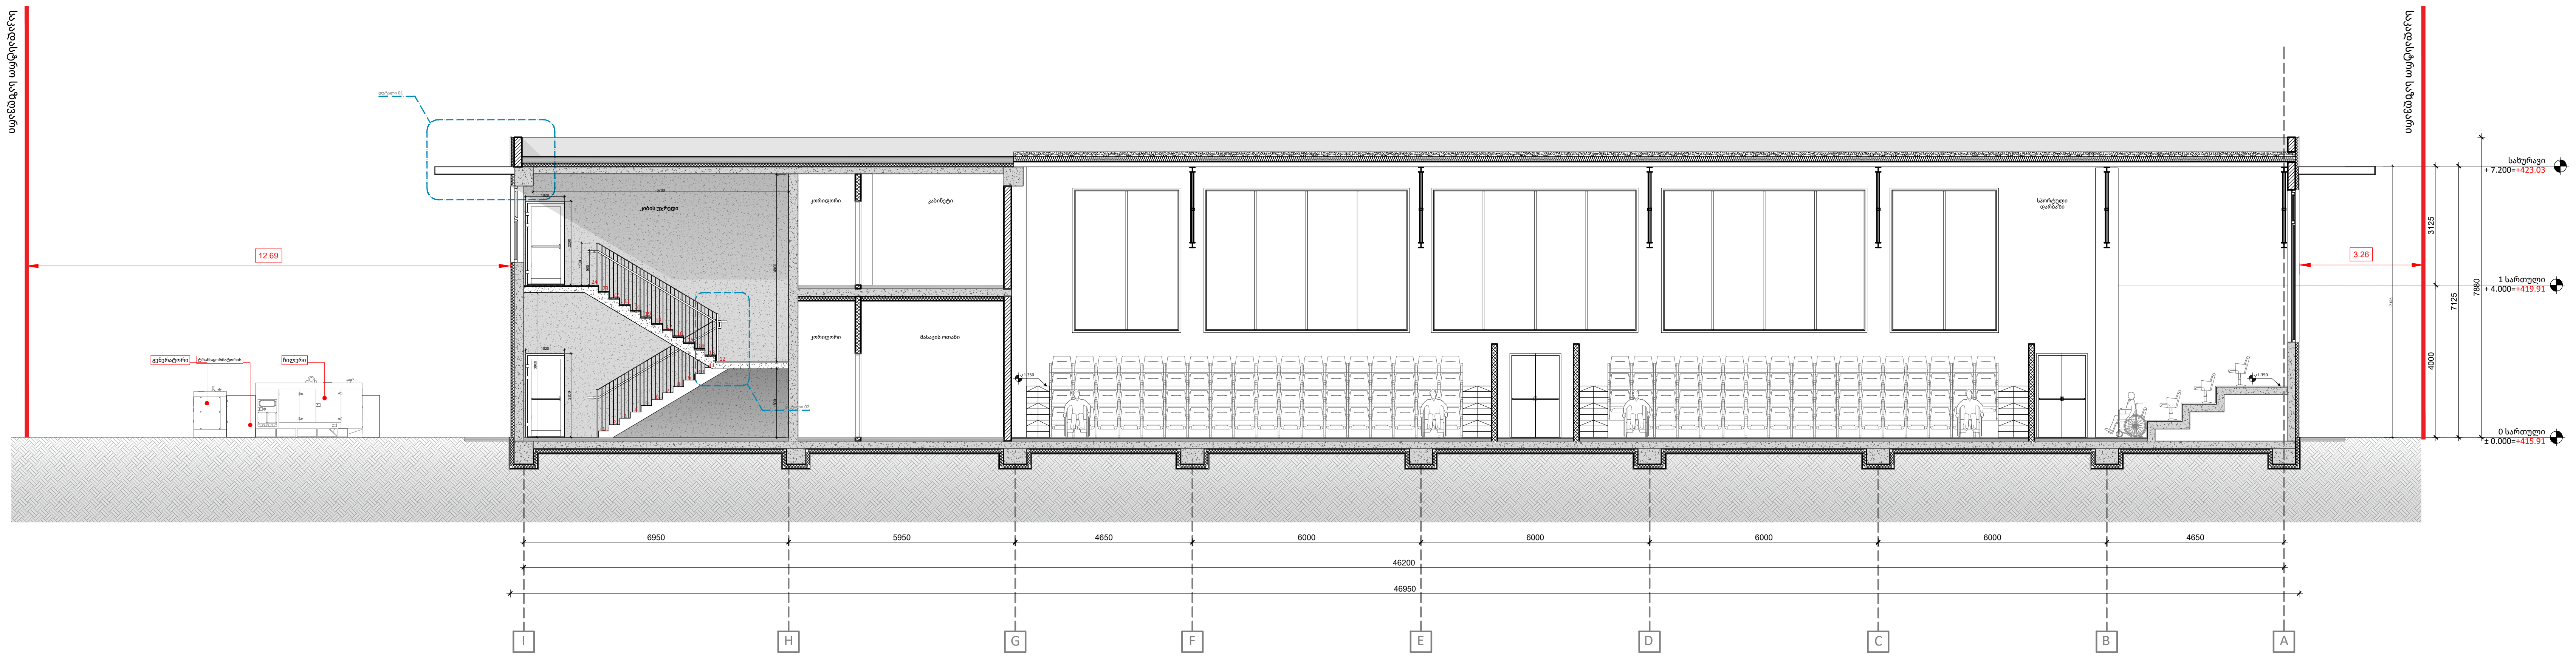

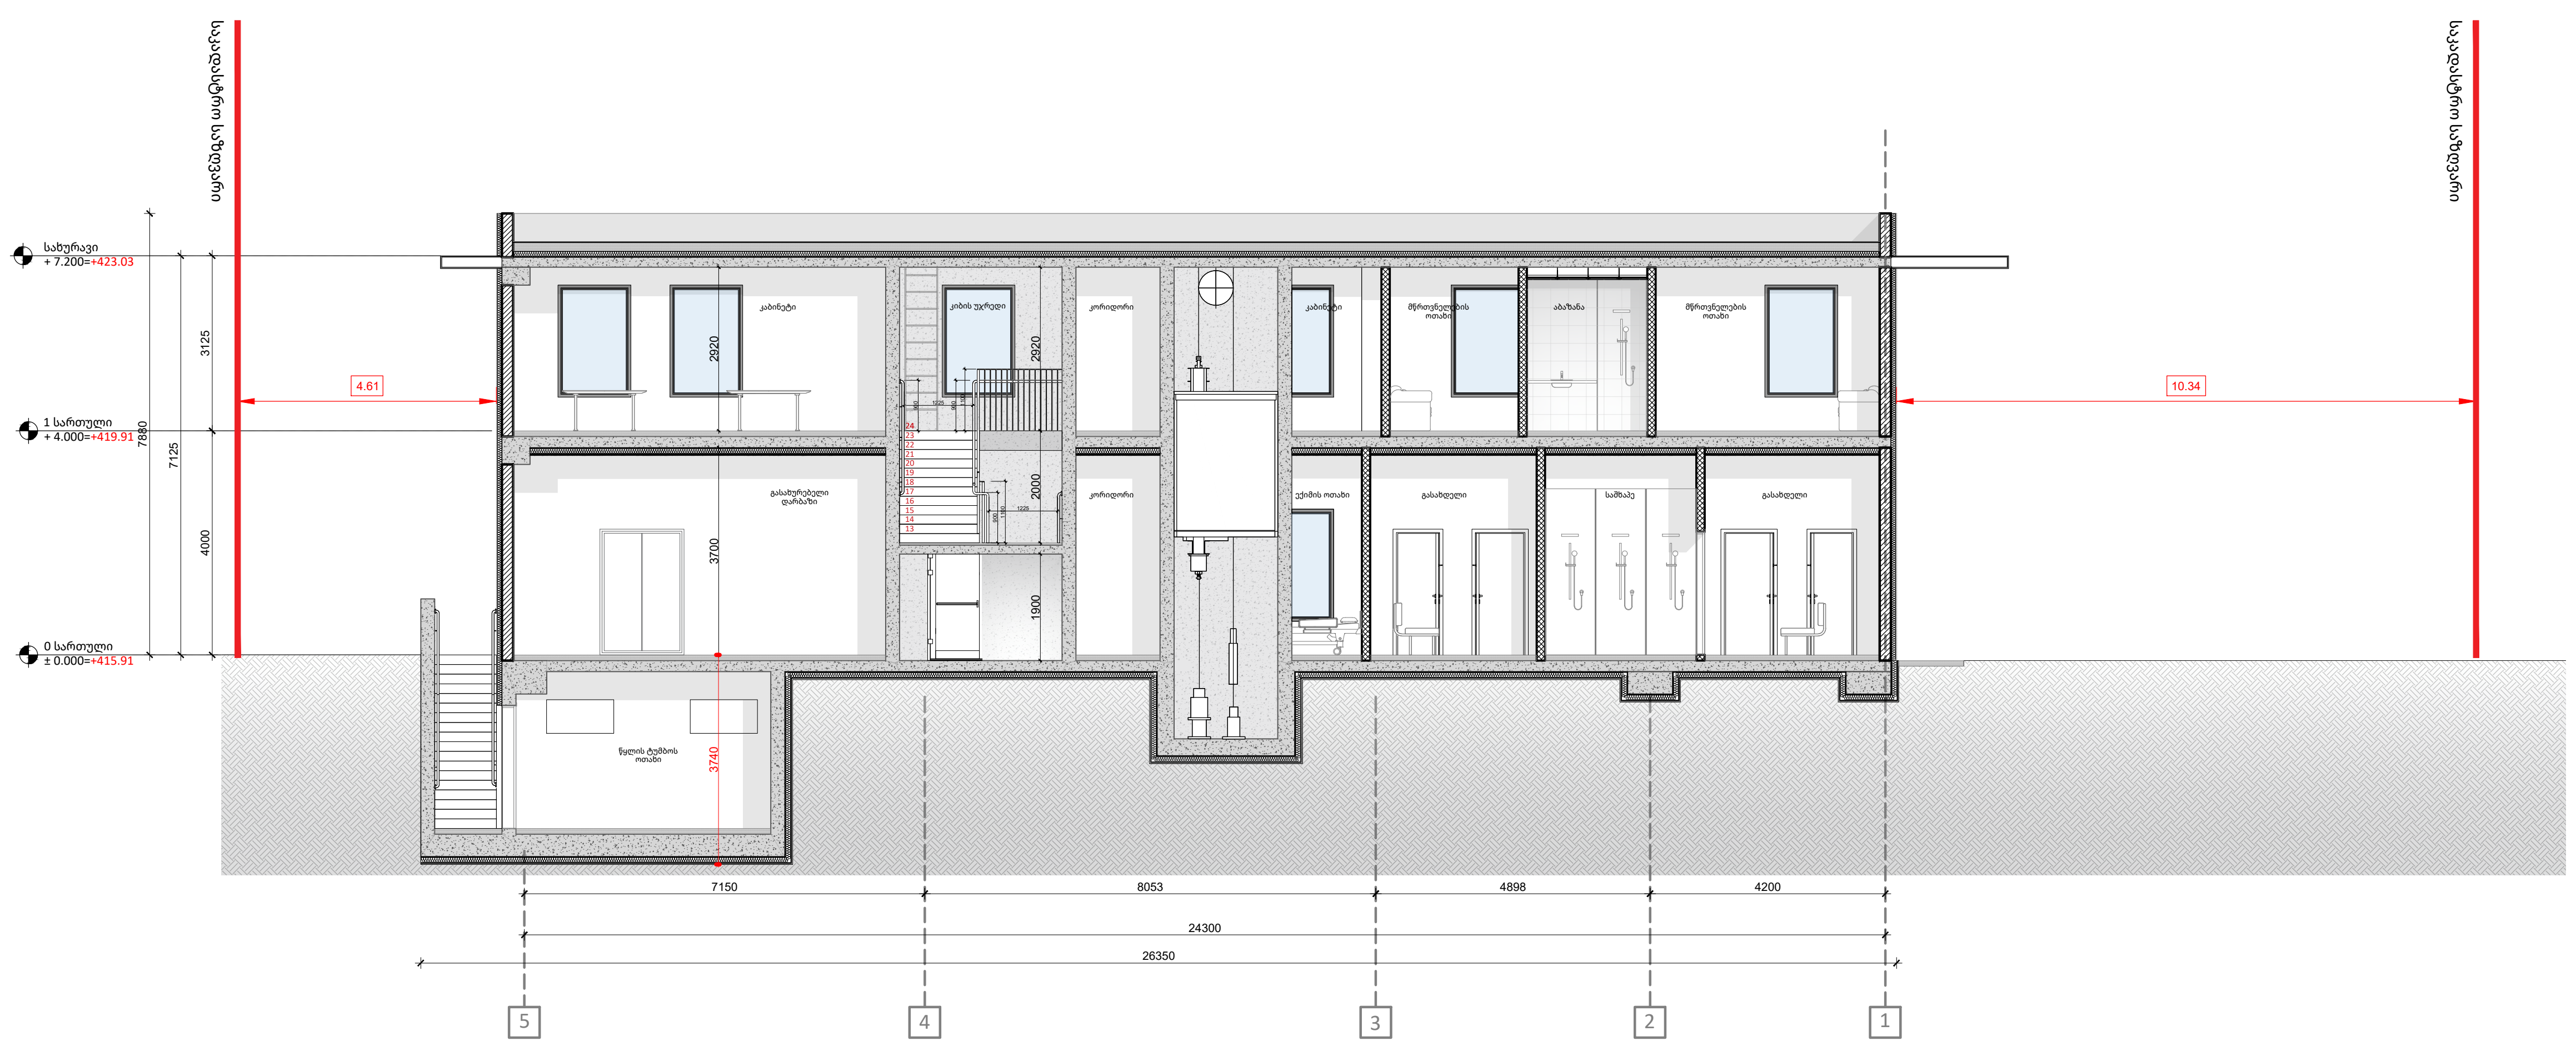

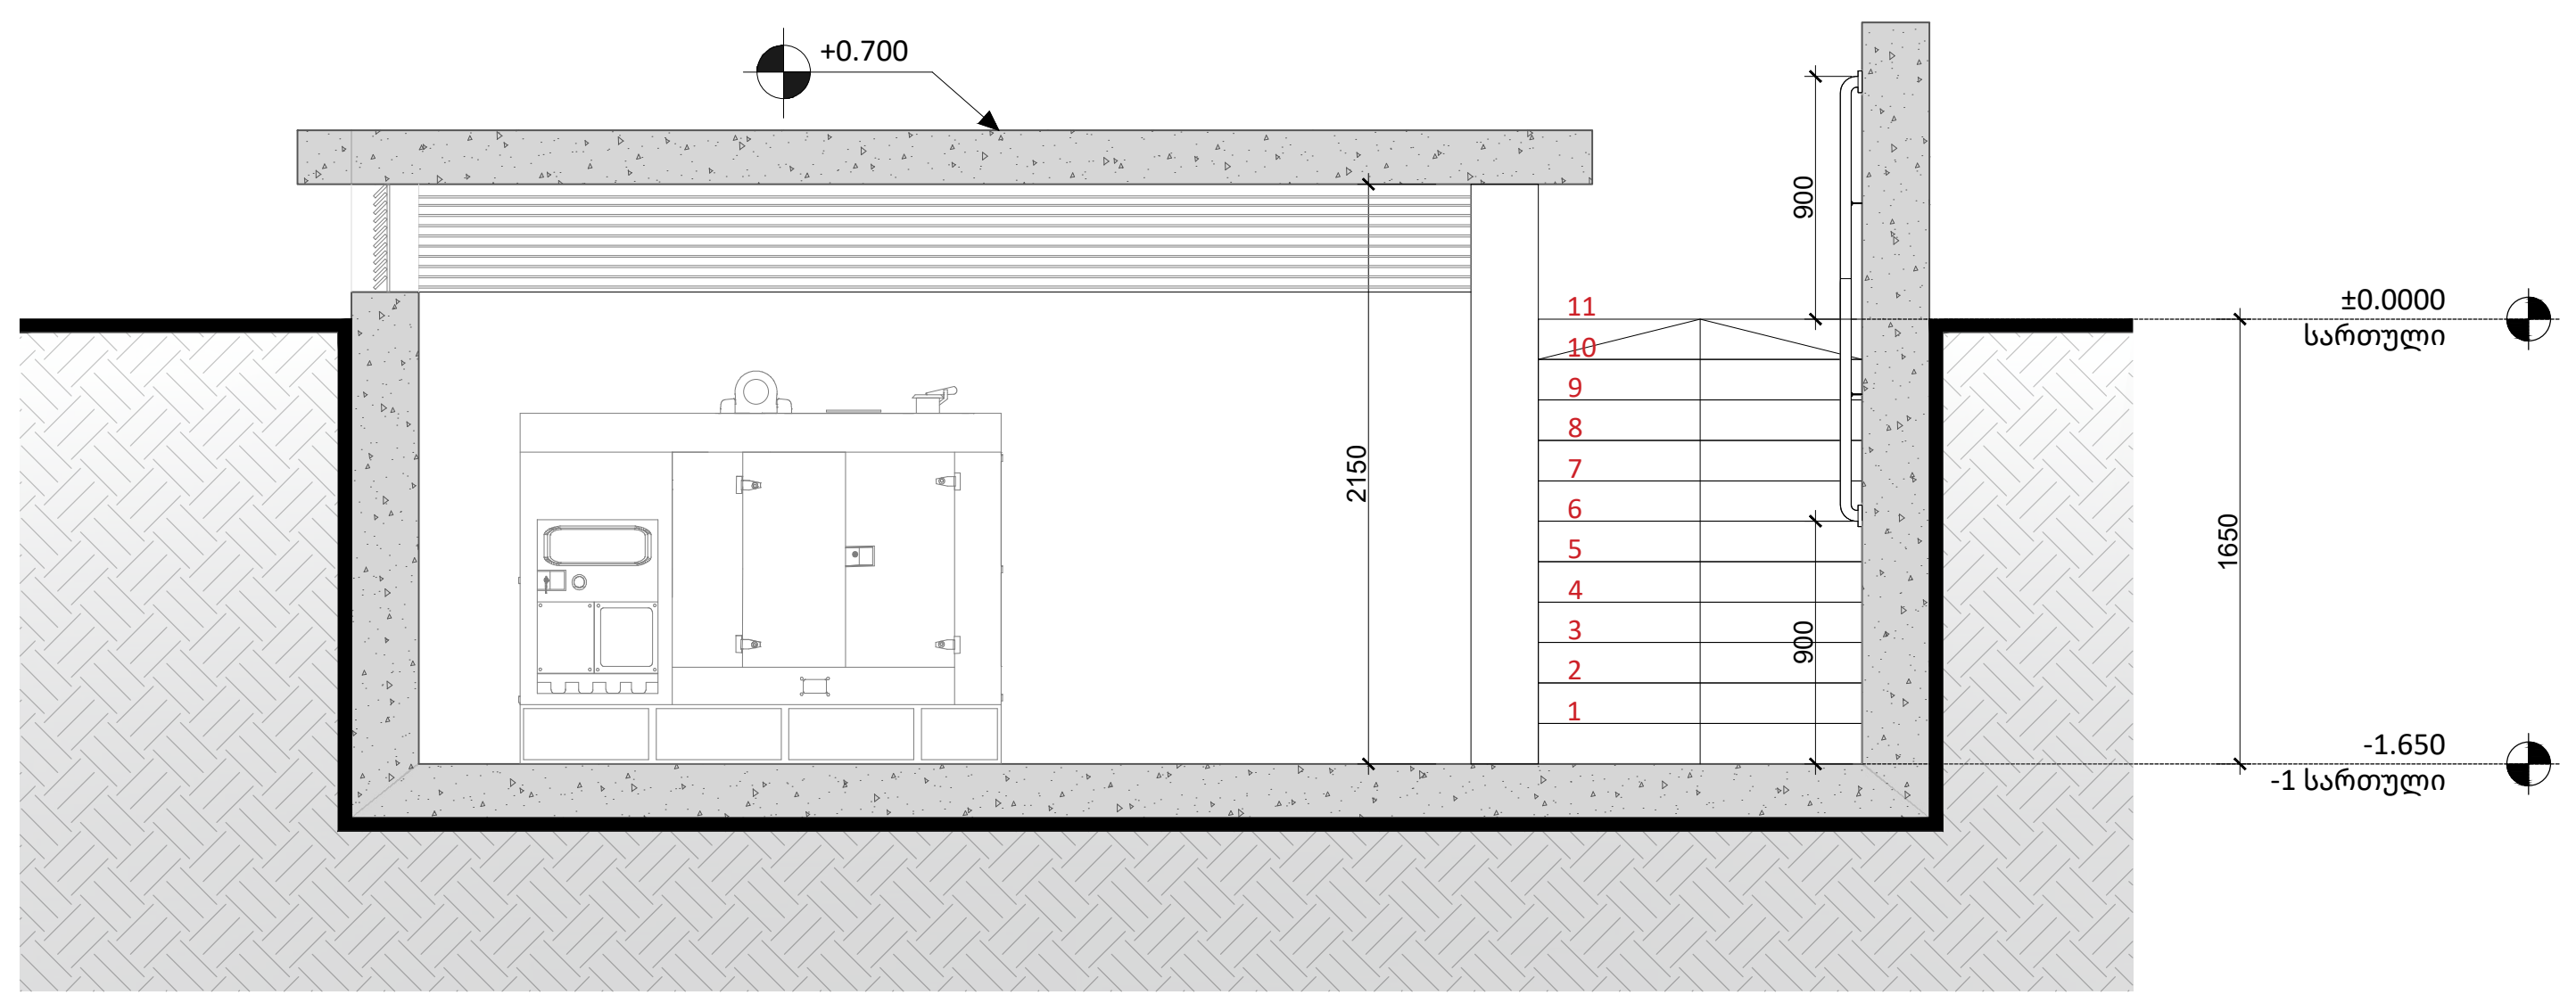

A2

A201

სათაური

ქრილები

Ns studio
0179 ბაზალეთის ქუჩა 3
ქ. თბილისი, საქართველო.
Tel: 593 27 88 58
info@nsstudio.ge

პროექტი

ქ. თბილისი
დიღომის სასწ. საცდელი მეურნეობის ქუჩა. ს.კ: 01.72.14.009.696

სტრუქტურა

ექსპლიკაცია

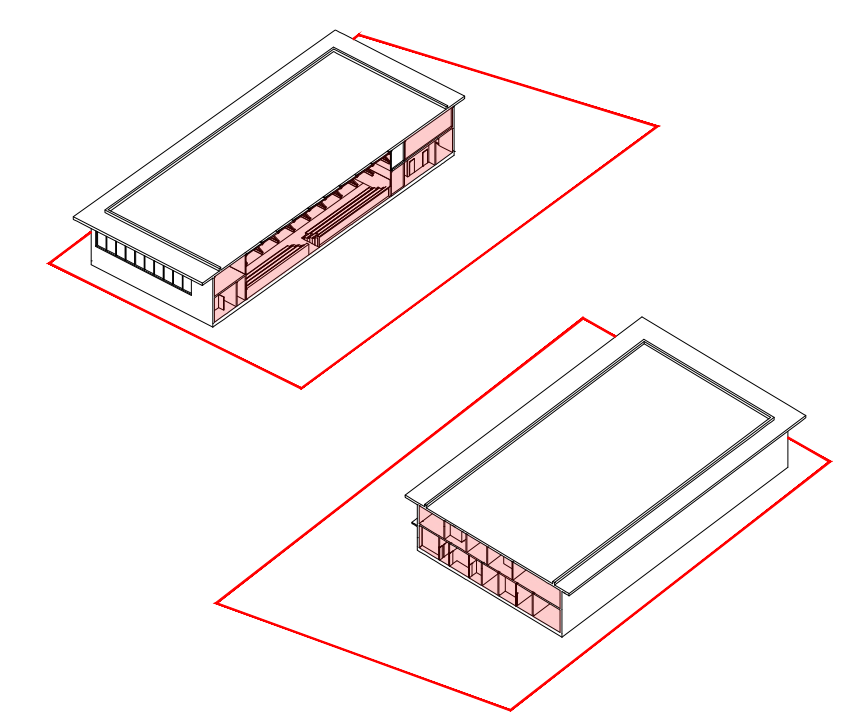

ჩრდილოეთის აღმნიშვნელი ნიშანი

A ღერძის ხაზი

ქრილის ხაზი

02

სააღასტრო საზღვარი

±0.000 ნიშნული გეგმაზე

სავენტილაციო მახტა

რკბ-ის სტრუქტურული ელემენტი 2 სთ-ზე მეტი ზანძარმედეგობის)

ბლოკის კედელი

WT კედლის ტიპი

სქემატური ქრილი

#26.04.2024

Cad Dwg File: **24.04.26_SAMBO**

ლუკა ჩაგანავა

ნინო ჭანტურია

ილია გამისონია

Ns studio

A202 კიბის უჯრედის დეტალები

1:35 გეგმები და სახელურის დეტალები

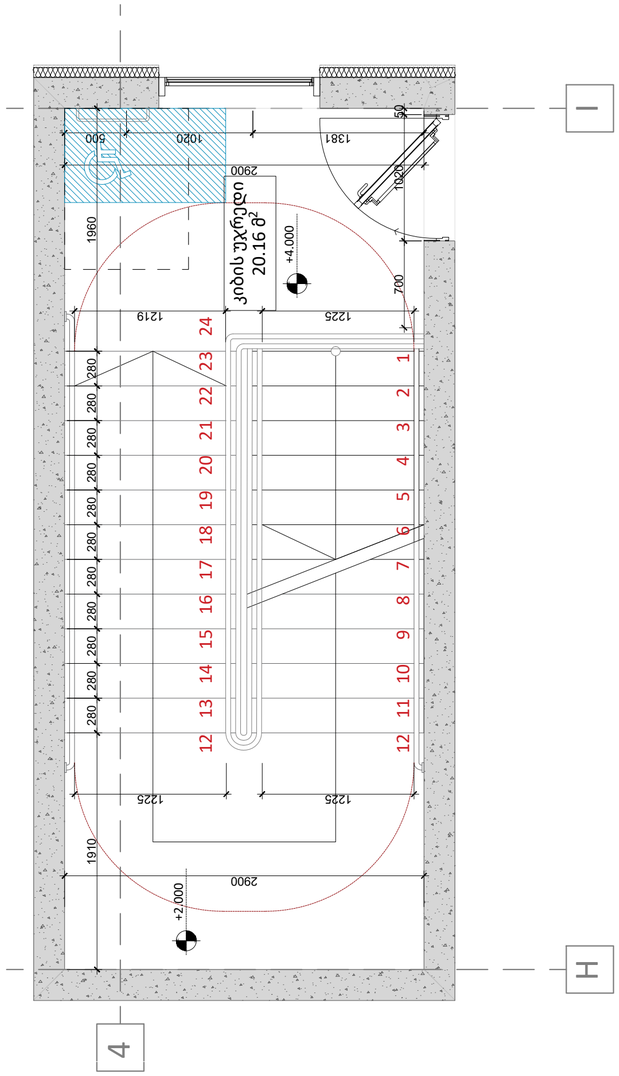

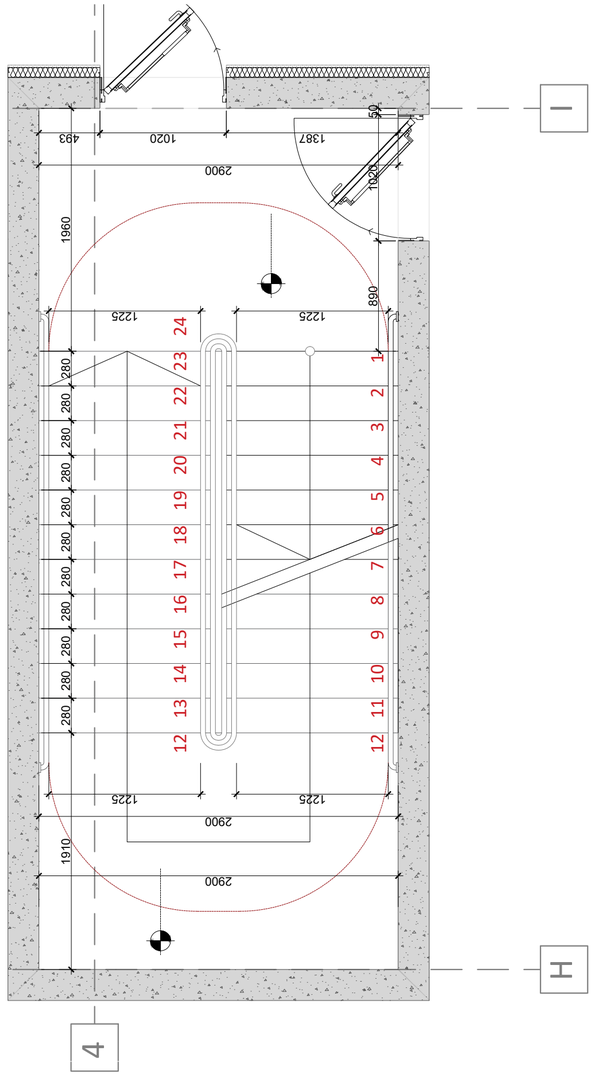

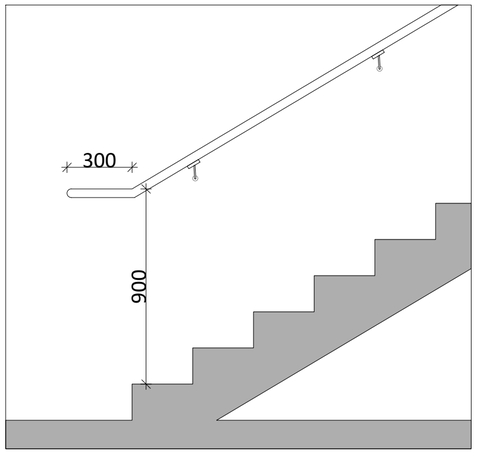

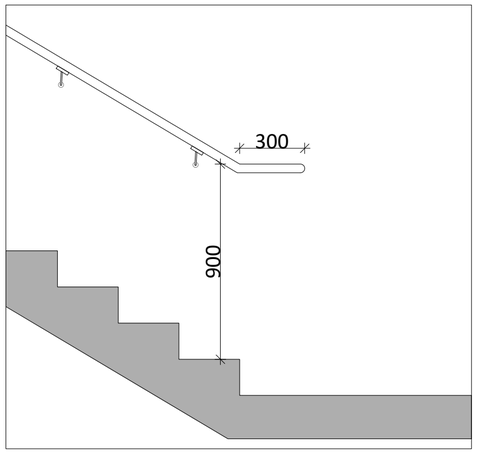

დეტალი #2

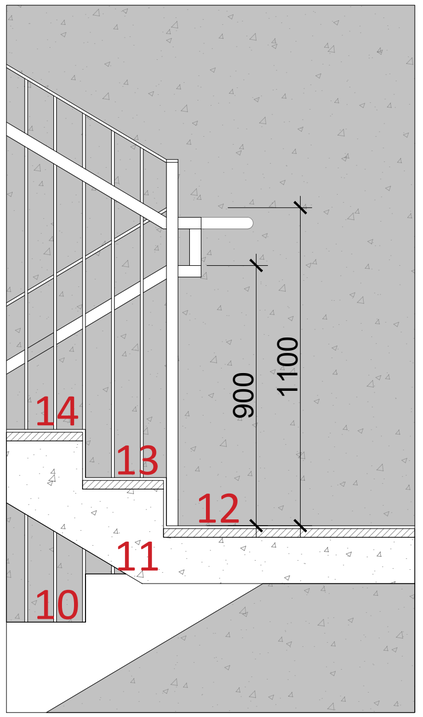

სახელური

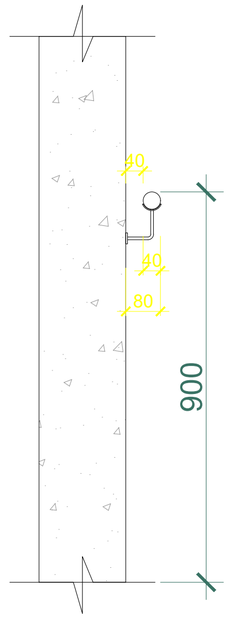

A2

A202

სათაური

კიბის უჯრედის დეტალები

Ns studio
0179 ბაზალეთის ქუჩა 3
ქ. თბილისი, საქართველო.
Tel: 593 27 88 58
info@nsstudio.ge

პროექტი

ქ. თბილისი
დიღომის სასწ. საცდელი მეურნეობის ქუჩა. ს.კ: 01.72.14.009.696

სტრუქტურა

ექსპლიკაცია

- ჩრდილოეთის აღმნიშვნელი ნიშანი
- A — ღერძის ხაზი
- ჭრილის ხაზი
- 02 — საკადასტრო საზღვარი
- ±0.000 — ნიშნული გეგმაზე
- სავენტილაციო მახტა
- რკბ-ის სტრუქტურული ელემენტი 2 სთ-ზე მეტი ხანძარმედეგობის)
- ბლოკის კედელი
- WT — კედლის ტიპი

სქემატური ჭრილი

#26.04.2024

Cad Dwg File: **24.04.26_SAMBO**

ლუკა ჩაგანავა

ნინო ჭანტურია

ილია გამისონია

Ns studio

A203 კიბის უჯრედის დეტალები

1:50 კიბის ჭრილები

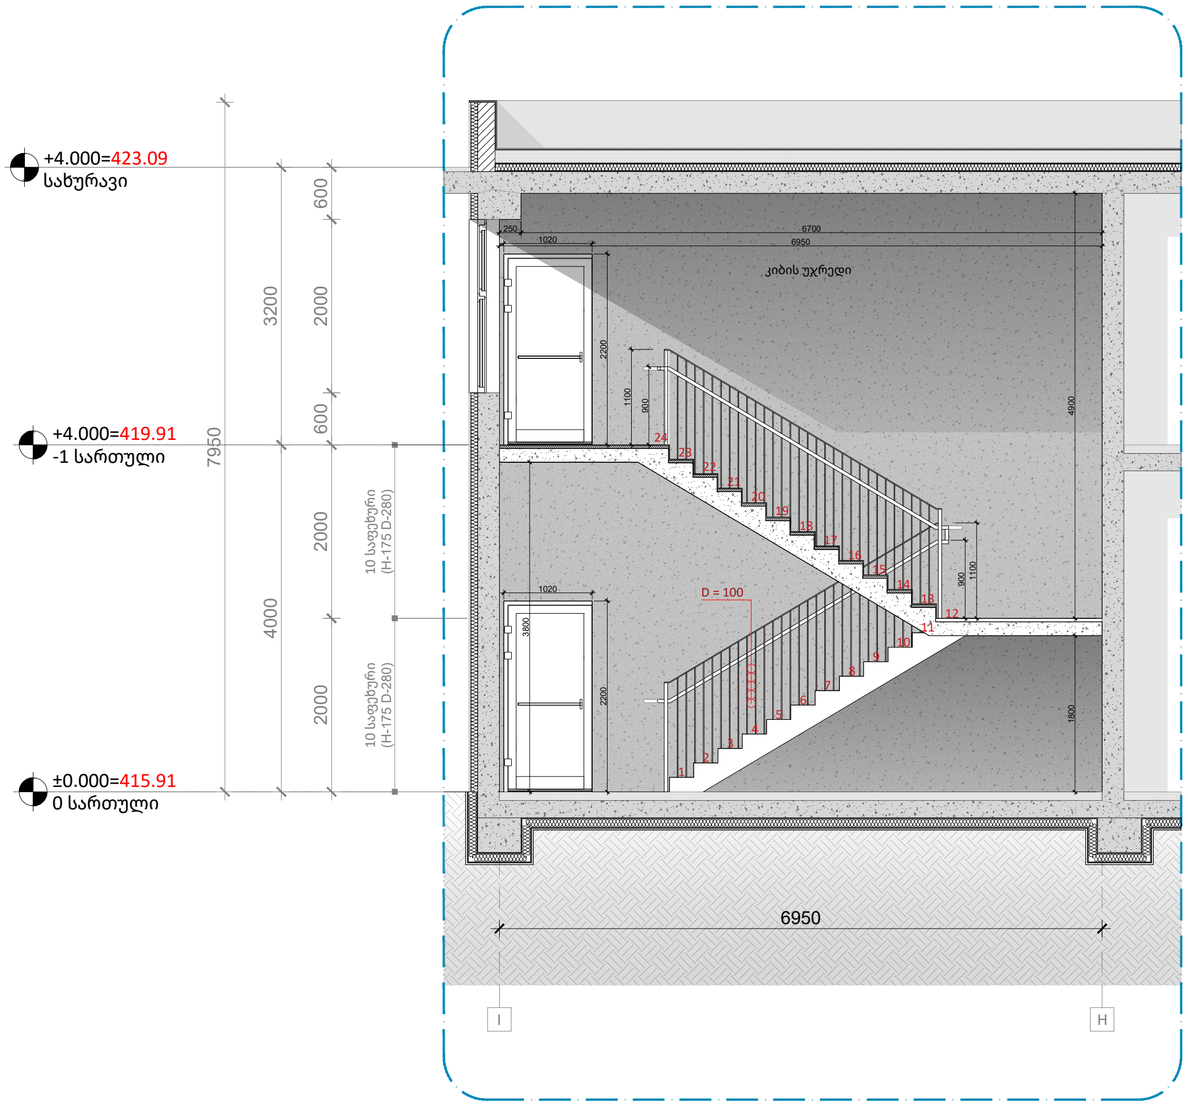

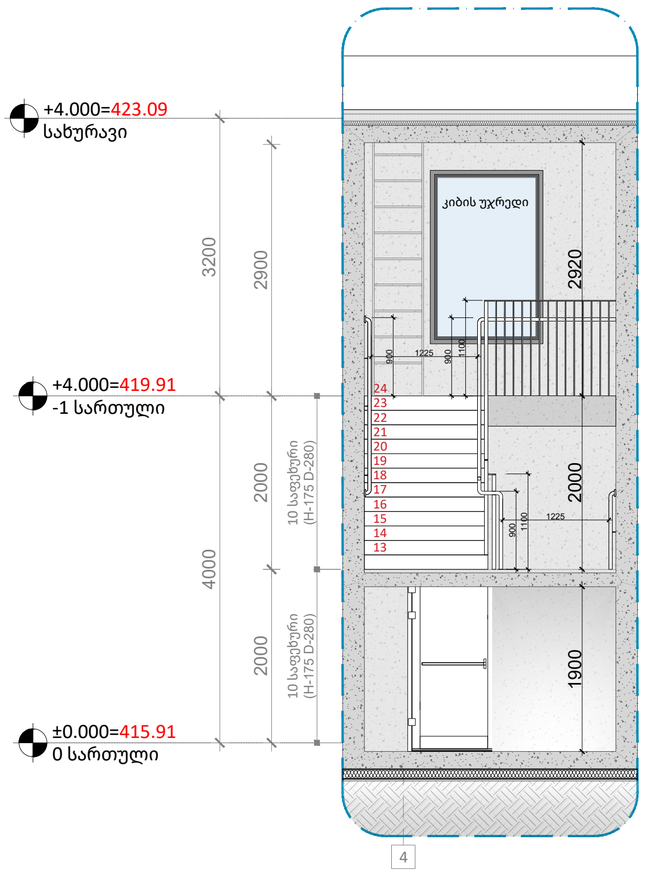

A2

A203

სათაური

კიბის უჯრედის დეტალები

Ns studio
0179 ბაზალეთის ქუჩა 3
ქ. თბილისი, საქართველო.
Tel: 593 27 88 58
info@nsstudio.ge

პროექტი

ქ. თბილისი
დიღომის სასწ. საცდელი მეურნეობის ქუჩა. ს.კ: 01.72.14.009.696

სტრუქტურა

ექსპლიკაცია

ჩრდილოეთის აღმნიშვნელი ნიშანი
ღერძის ხაზი
ჭრილის ხაზი
საკადასტრო საზღვარი
ნიშნული გეგმაზე
სავენტილაციო შახტა
რკბ-ის სტრუქტურული ელემენტი 2 სთ-ზე მეტი ხანძარმედეგობის)
ბლოკის კედელი
კედლის ტიპი

სქემატური ჭრილი

#26.04.2024
Cad Dwg File: **24.04.26_SAMBO**
ლუკა ჩაგანავა
ნინო ჭანტურია
ილია გამისონია

Ns studio