

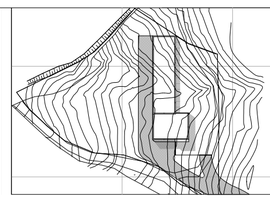








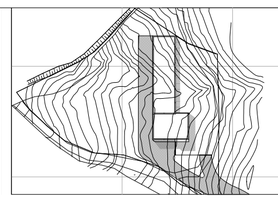








826,4 : 4433= 0,1

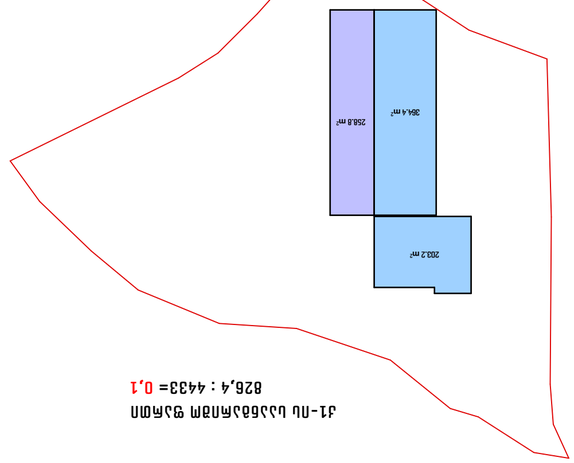


Ա2-ՈՒ ԱՍՏՂԱՀԱՐԿԱՅԻՆ ՓՈՍՈՒ
567,6 + (258,8:3) : 4433=
653,9 : 4433 = 0,2

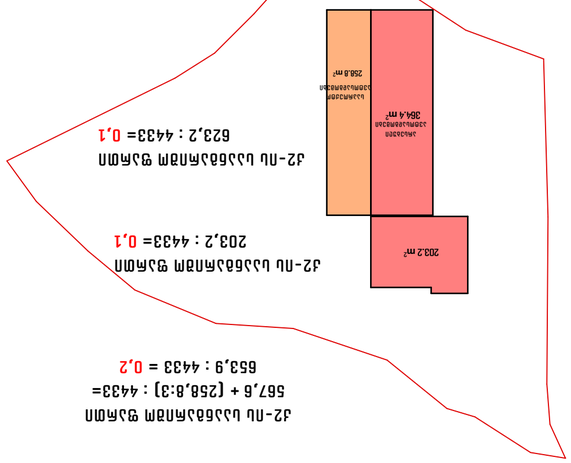


Ա2-ՈՒ ԱՍՏՂԱՀԱՐԿԱՅԻՆ ՓՈՍՈՒ
623,2 : 4433= 0,1


3588.1 : 4433= 0,8

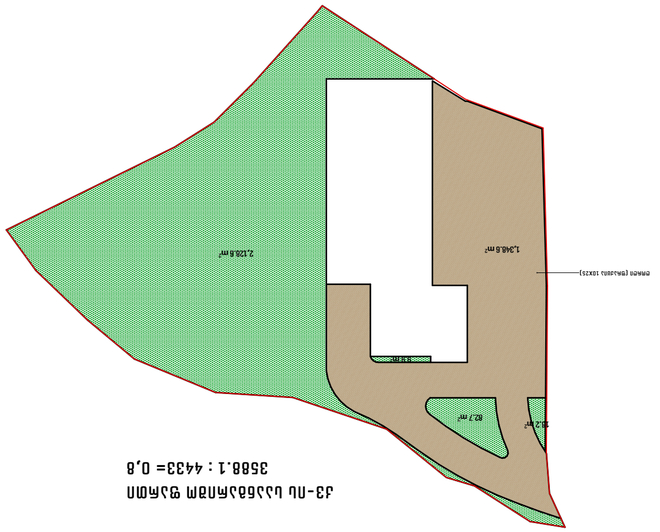

567,6 : 4433= 0,1

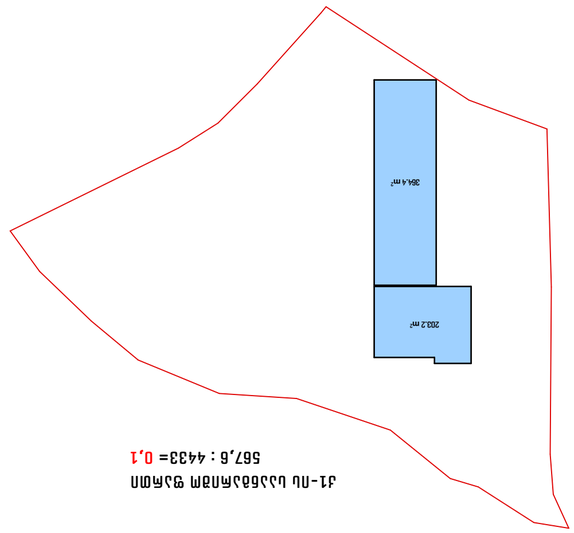


567,6 : 4433= 0,1

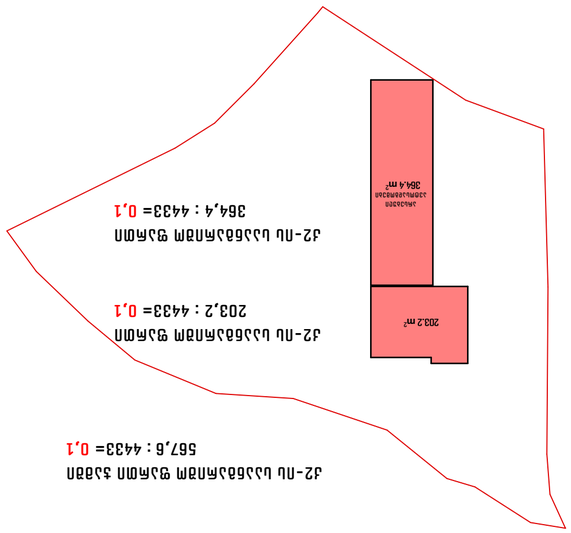

Ա2-ՈՒ ԱՍՏՂԱՀԱՐԿԱՅԻՆ ՓՈՍՈՒ
364,4 : 4433= 0,1


203,2 : 4433= 0,1

3846.8 : 4433=0,87= 0,9

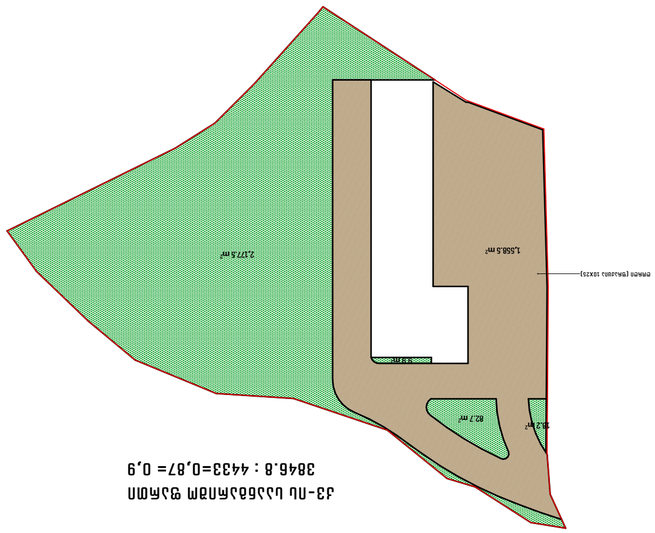



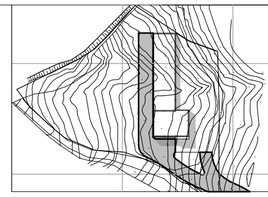







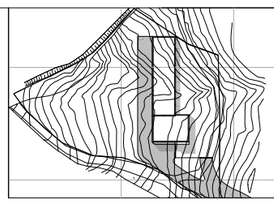












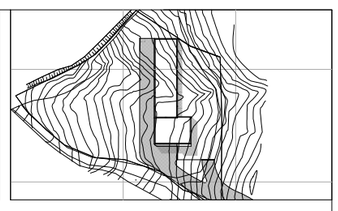







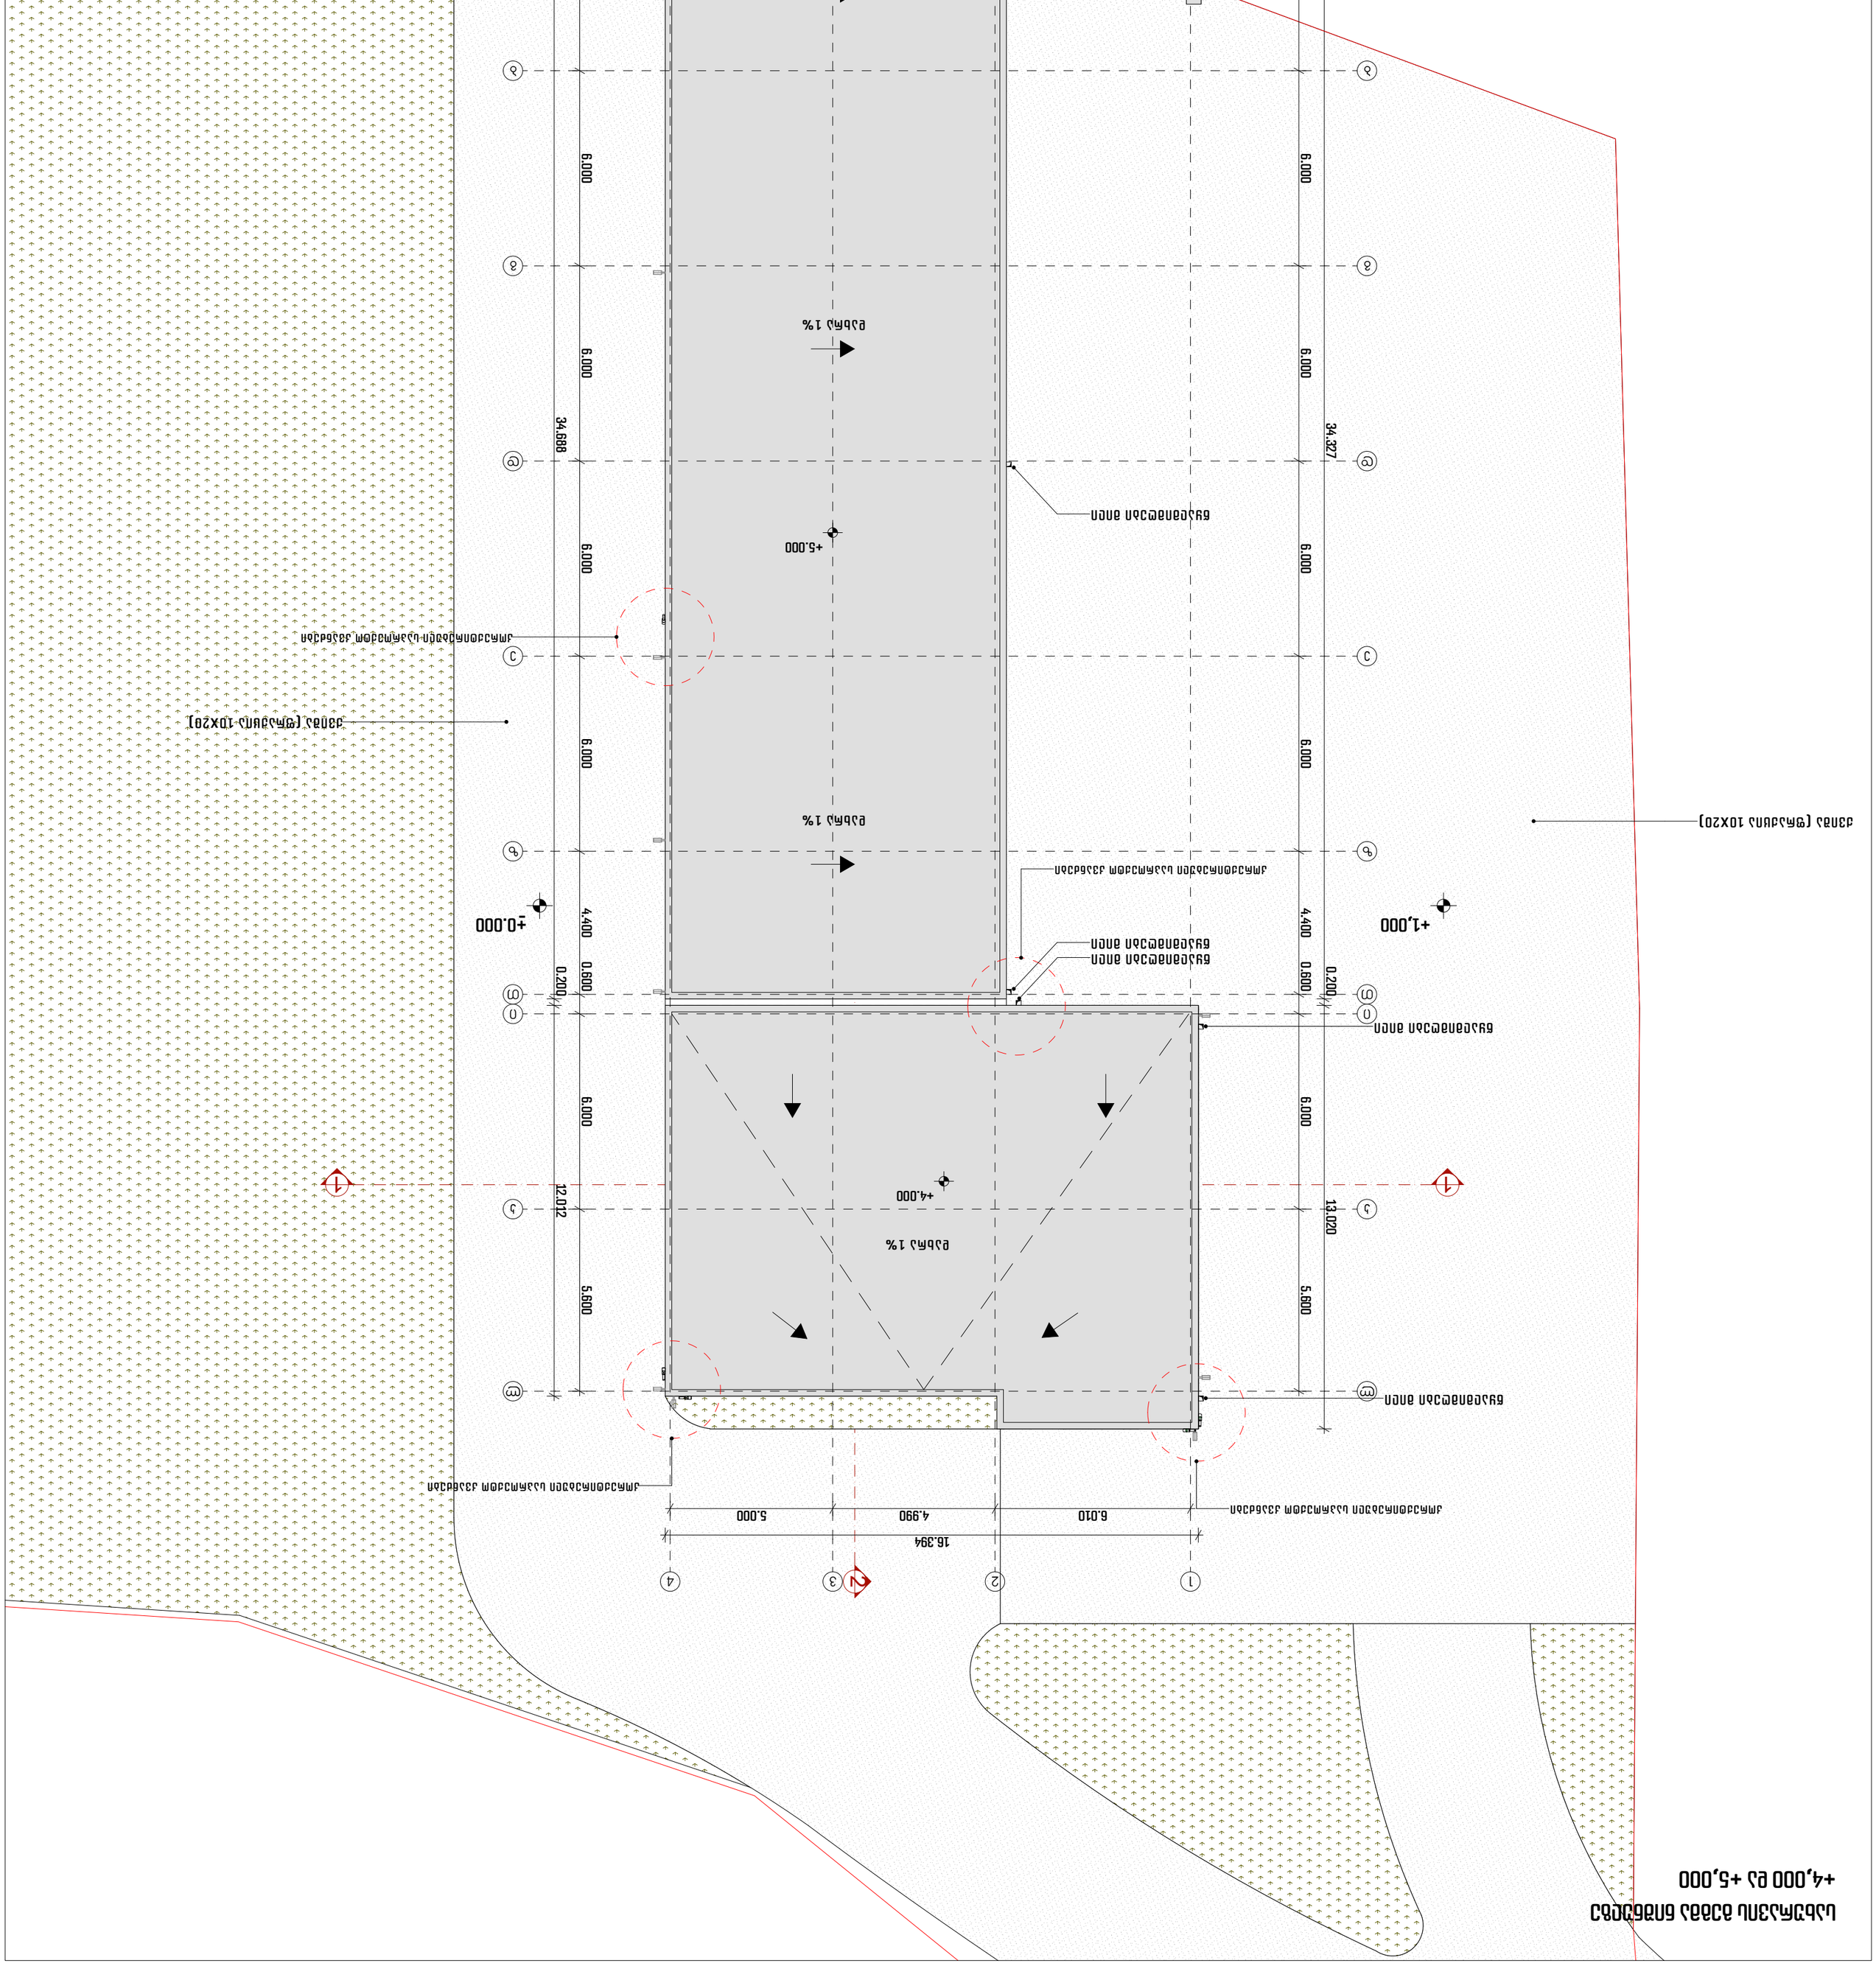
