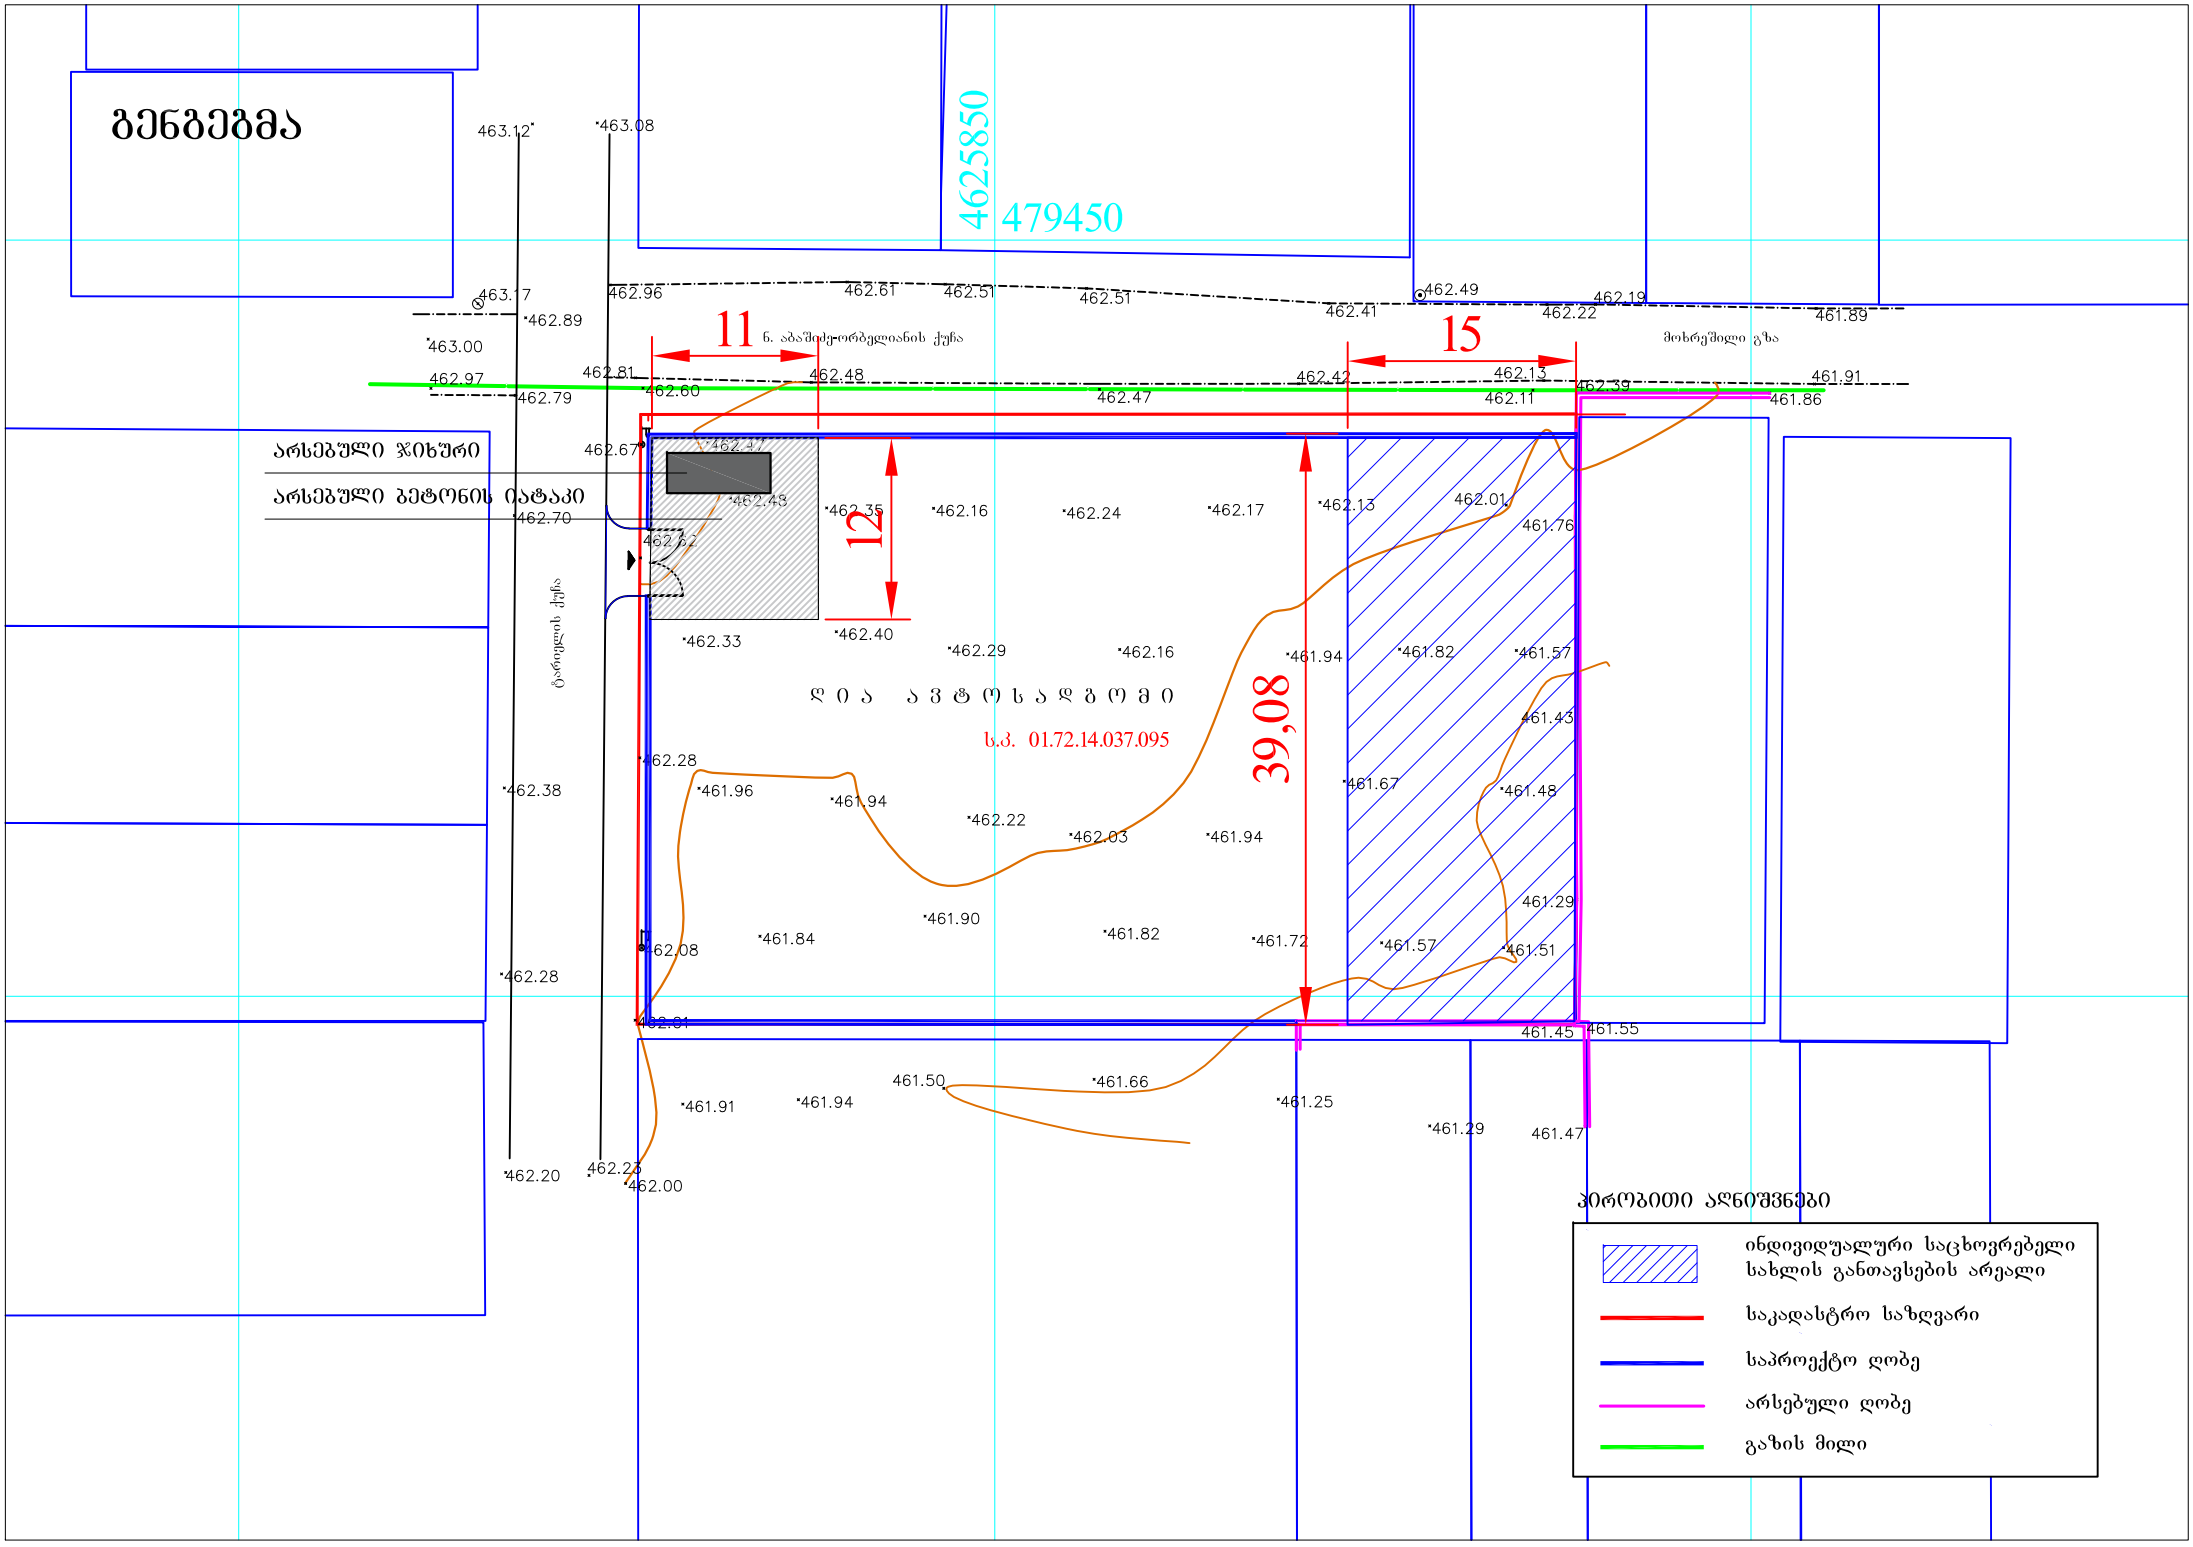
გენგეგმა
4625850
479450
463.12
463.08
463.17
462.89
463.00
462.97
462.79
462.96
462.61
462.51
462.51
462.49
462.41
462.22
462.19
461.89
11
ნ. აბაშიძე-ორბელიანის ქუჩა
15
მოხრეშილი გზა
462.81
462.60
462.48
462.47
462.42
462.13
462.11
462.39
461.91
461.86
არსებული ჯიხური
არსებული ბეტონის იატაკი
462.70
462.67
462.47
462.43
462.35
462.16
462.24
462.17
462.13
462.01
461.76
462.62
12
462.33
462.40
462.29
462.16
461.94
461.82
461.57
ტრიფლის ქუჩა
ღია ავტოსადგომი
ს.კ. 01.72.14.037.095
39,08
461.43
462.28
462.38
461.96
461.94
462.22
462.03
461.94
461.67
461.48
461.29
461.90
462.08
461.84
461.82
461.72
461.57
461.51
462.28
462.61
461.45
461.55
461.50
461.66
461.91
461.94
461.25
461.29
461.47
462.20
462.23
462.00
პირობითი აღნიშვნები
ინდივიდუალური საცხოვრებელი სახლის განთავსების არეალი
საკადასტრო საზღვარი
საპროექტო ღობე
არსებული ღობე
გაზის მილი