გრუნტის ზედაპირის ცვლილების გეგმა
მ.1:250

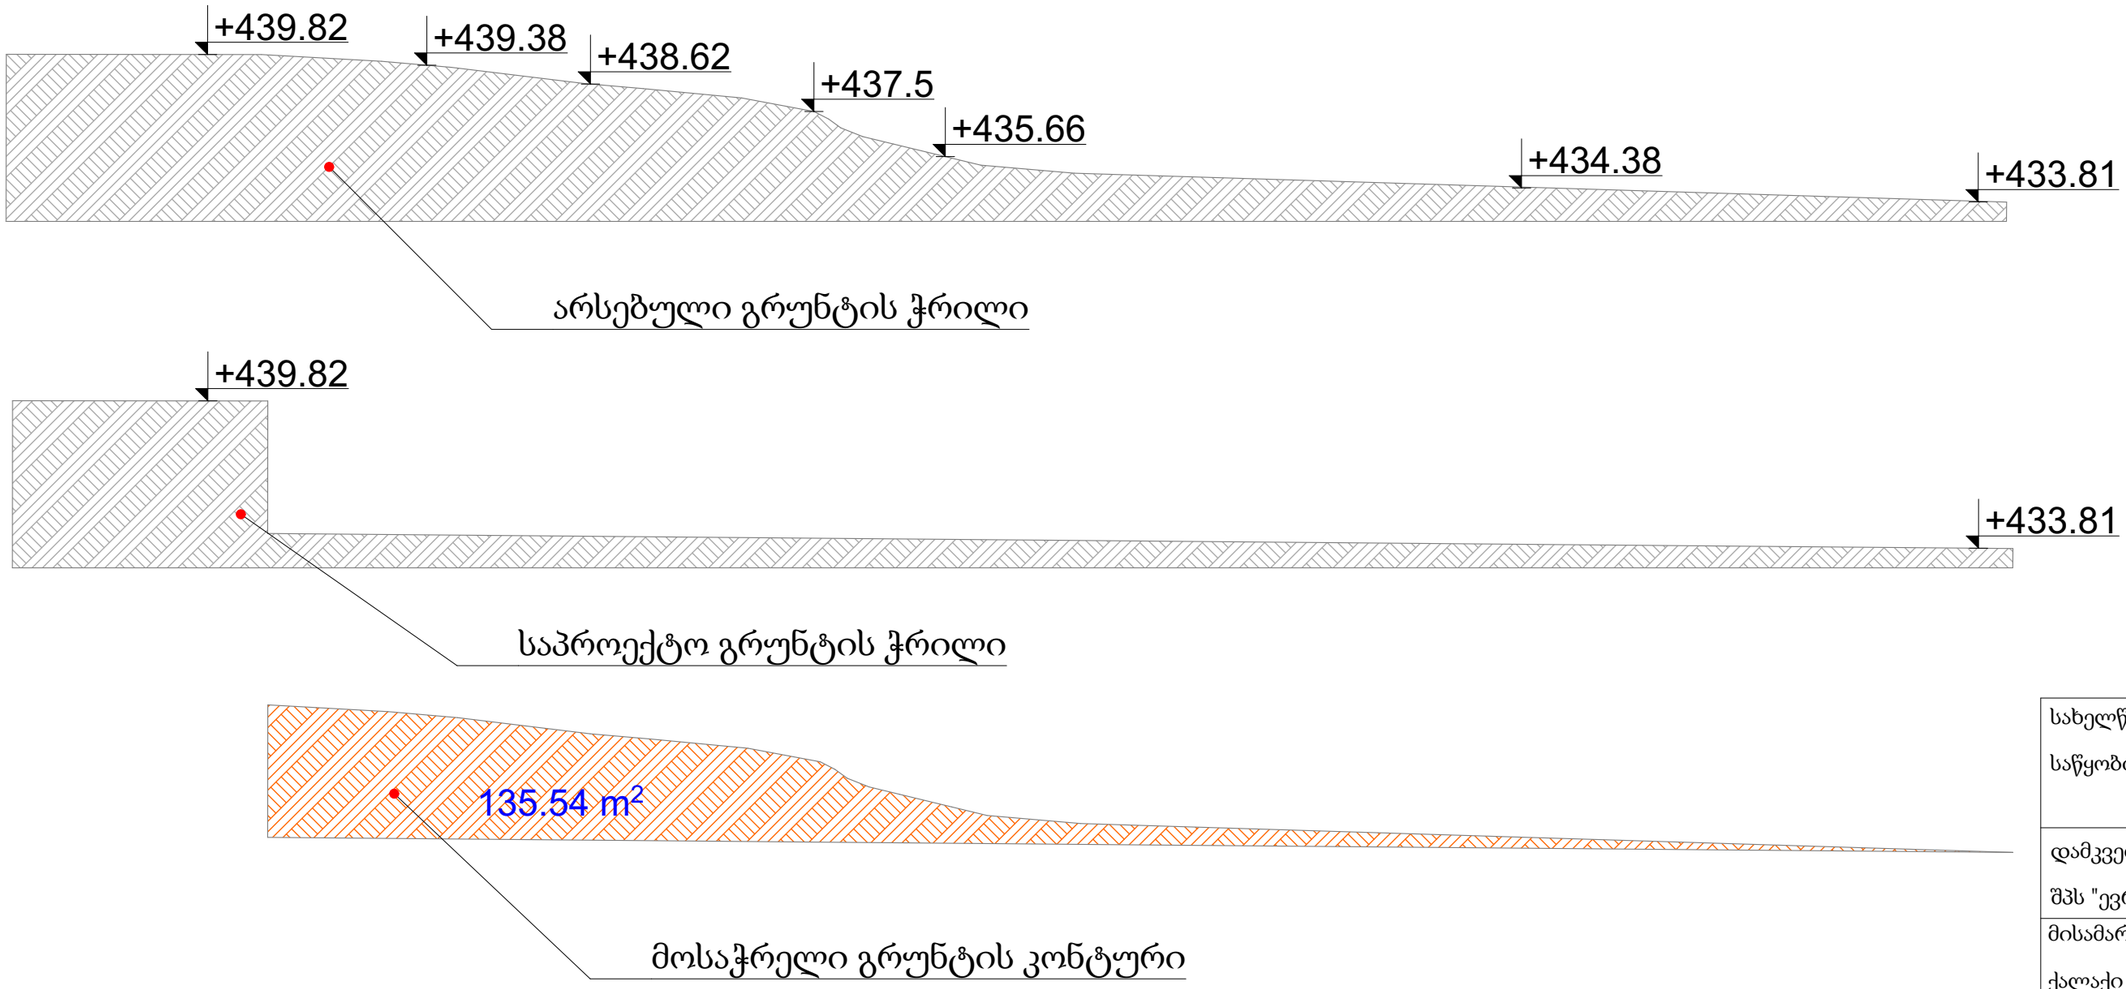

ჯამში მოსაჭრელი გრუნტის მოცულობა: 37 * 135.54=5015 მ^3

მოსაჭრელი გრუნტის სიგანე

შენიშვნა: გრუნტის ჭრილი გატარებლია გენგეგმაზე ნაჩვენბი მთავარი "ჭრილი 1-1"-ზე

სახელწოდება: საწყობი და ოფისი	
დამკვეთი: შპს "ევროპროდუქტი"	
მისამართი: ქალაქი თბილისი, სარაჯიშვილის ქ. N6	
ს.კ 01.11.04.026.158	
veshapidze.s@gtu.ge	
შემსრულებელი: შ. ვეშაპიძე	
მასშტაბი	ფორმატი
	A-3
2024 წ.	