
ჭრილი 1-1
მ. 1:200

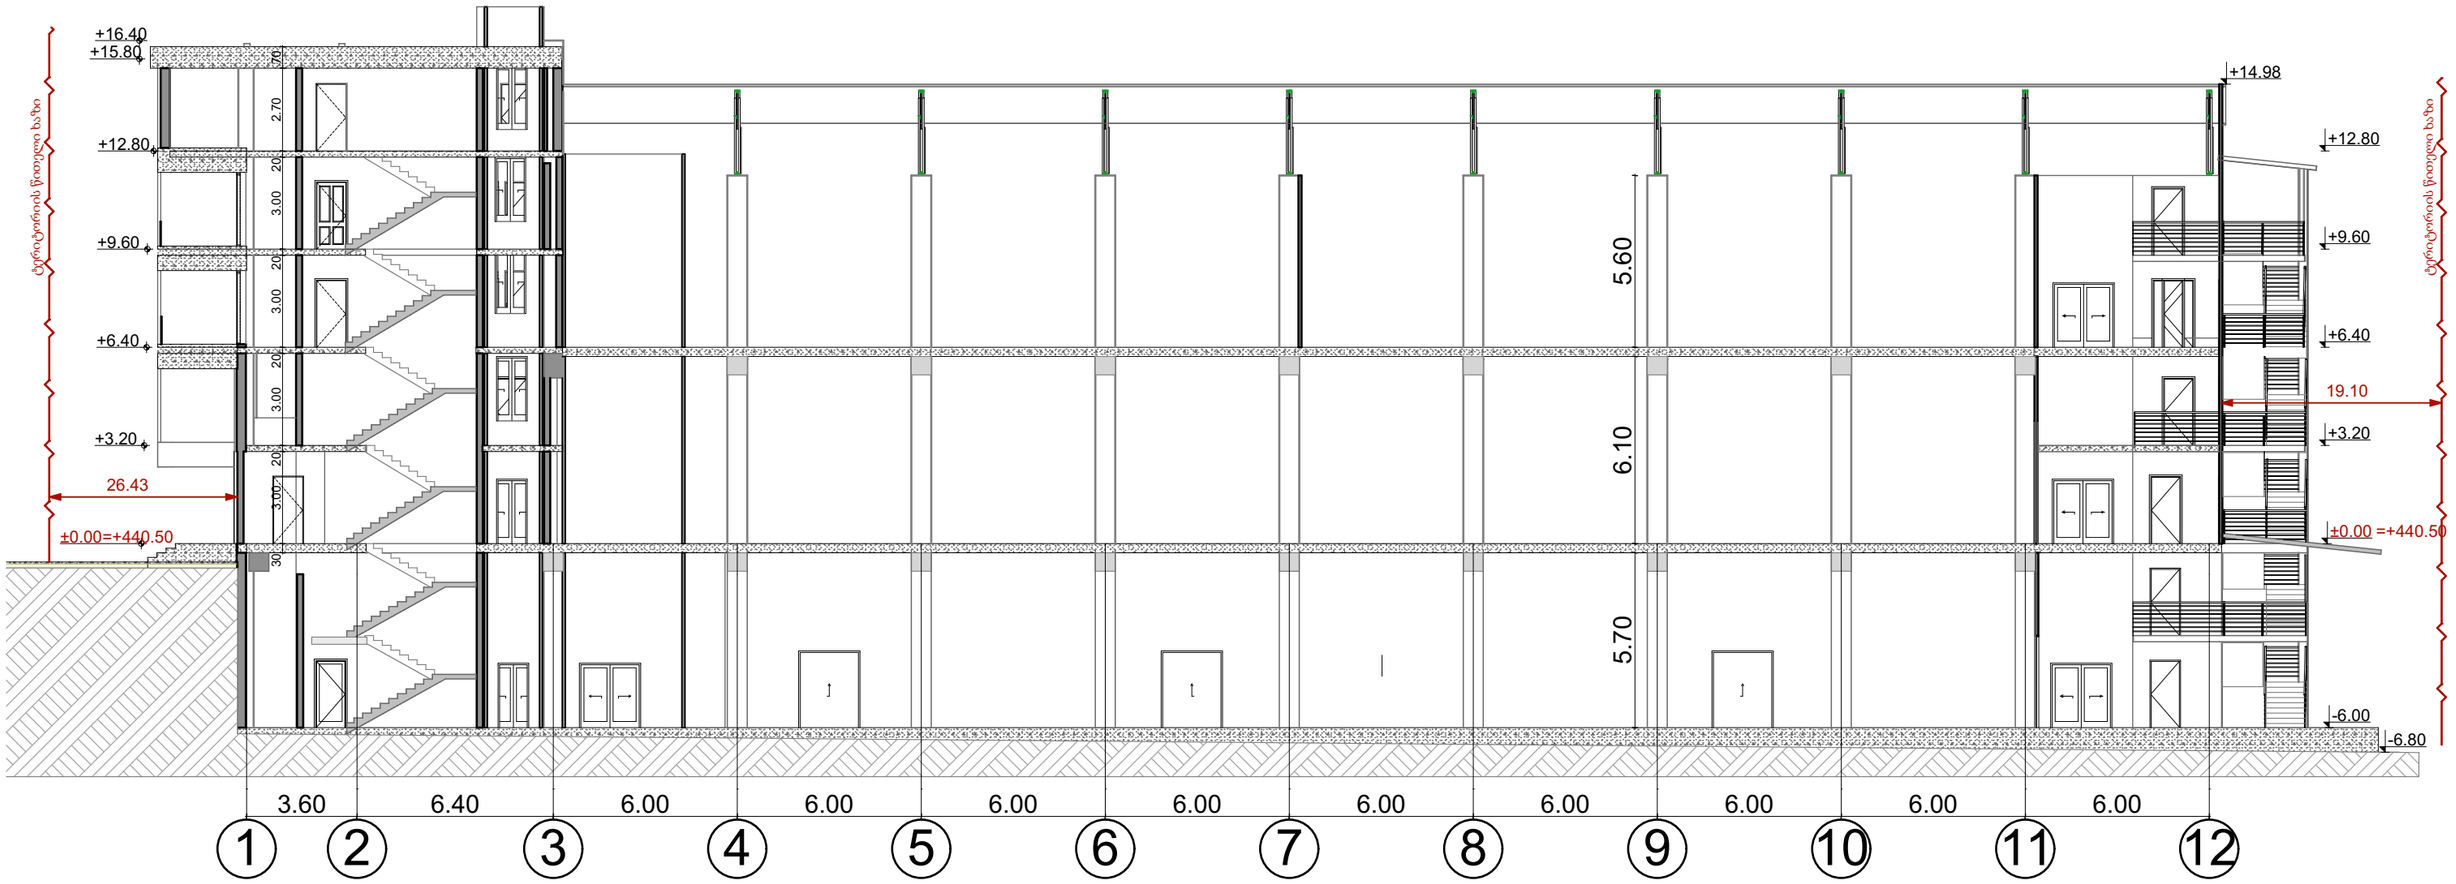

სახელწოდება: საწყობი და ოფისი	
დამკვეთი: შპს "ევროპროდუქტი"	
მისამართი: ქალაქი თბილისი, სარაჯიშვილის ქ. N6	
ს.კ 01.11.04.026.158	
veshapidze.s@gtu.ge	
შემსრულებელი: შ. ვეშაპიძე	
მასშტაბი	ფორმატი
	A-3
2024 წ.	

ჭრილი 2-2
მ. 1:150



სახელწოდება: საწყობი და ოფისი	
დამკვეთი: შპს "ევროპროდუქტი"	
მისამართი: ქალაქი თბილისი, სარაჯიშვილის ქ. N6	
ს.კ 01.11.04.026.158	
veshapidze.s@gtu.ge	
შემსრულებელი: შ. ვეშაპიძე	
მასშტაბი	ფორმატი
	A-3
2024 წ.	