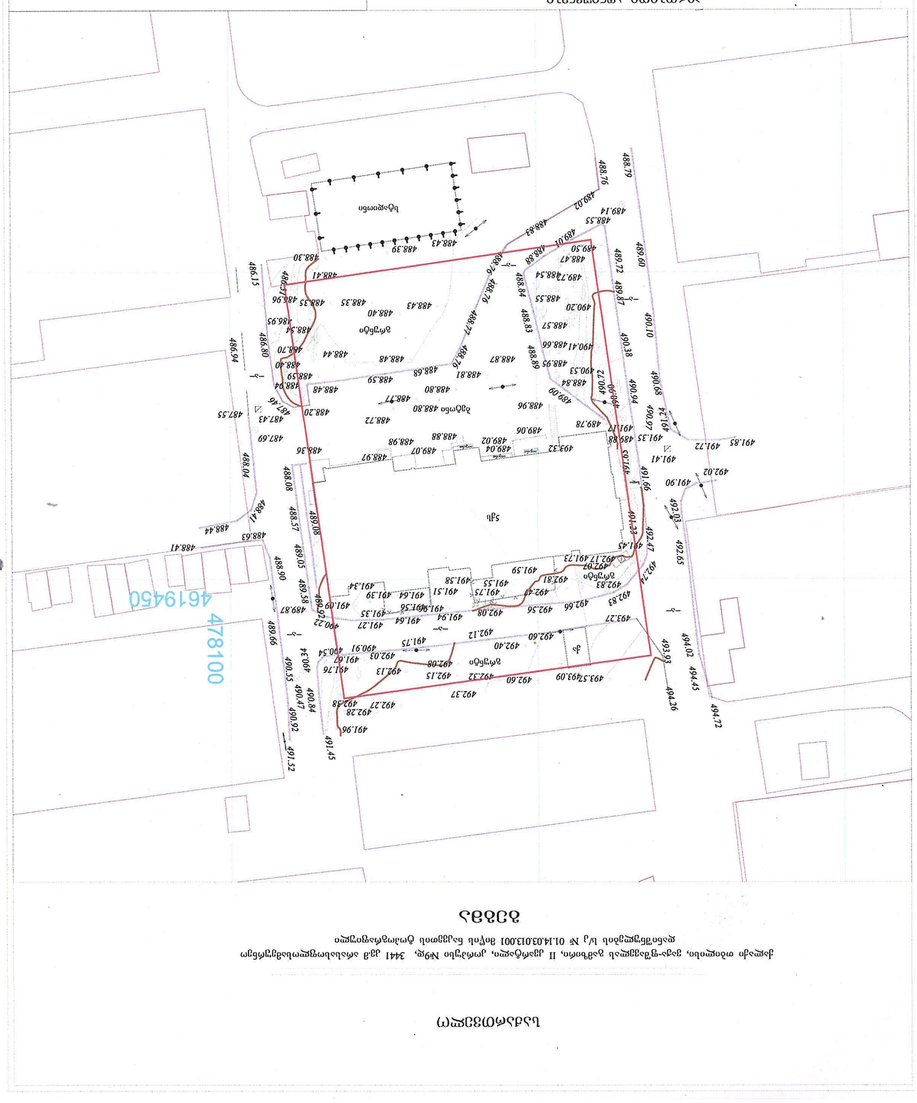

GSPublisherVersion 0.75.100.100

პირობითი აღნიშვნები:

შენიშვნები:

ექსპლიკაცია:

AB5
შ.პ.ს. ეი ბი 5, ინგოროყვას 19, 0108 თბილისი

დირექტორი: დ. ლოსაბერიძე
არქიტექტორი: დ. ხაბულიანი
არქიტექტორი: დ. ლოსაბერიძე

დამკვეთი:

პროექტის სახელწოდება:

მრავალბინიანი საცხოვრებელი
სახლის 2 ბლოკი
ქალაქი თბილისი, ვაჟა-ფშაველას გამზირი,
II კვარტალი, 9ა და 9ბ კორპუსი

არქიტექტურული ნაწილი
ნახაზი:

ტოპოგადაღება

ფურცელი: A.14

მასშტაბი: 1:500 ფორმატი: A1
26.11.2024

A.14 ტოპოგადაღება 1:500

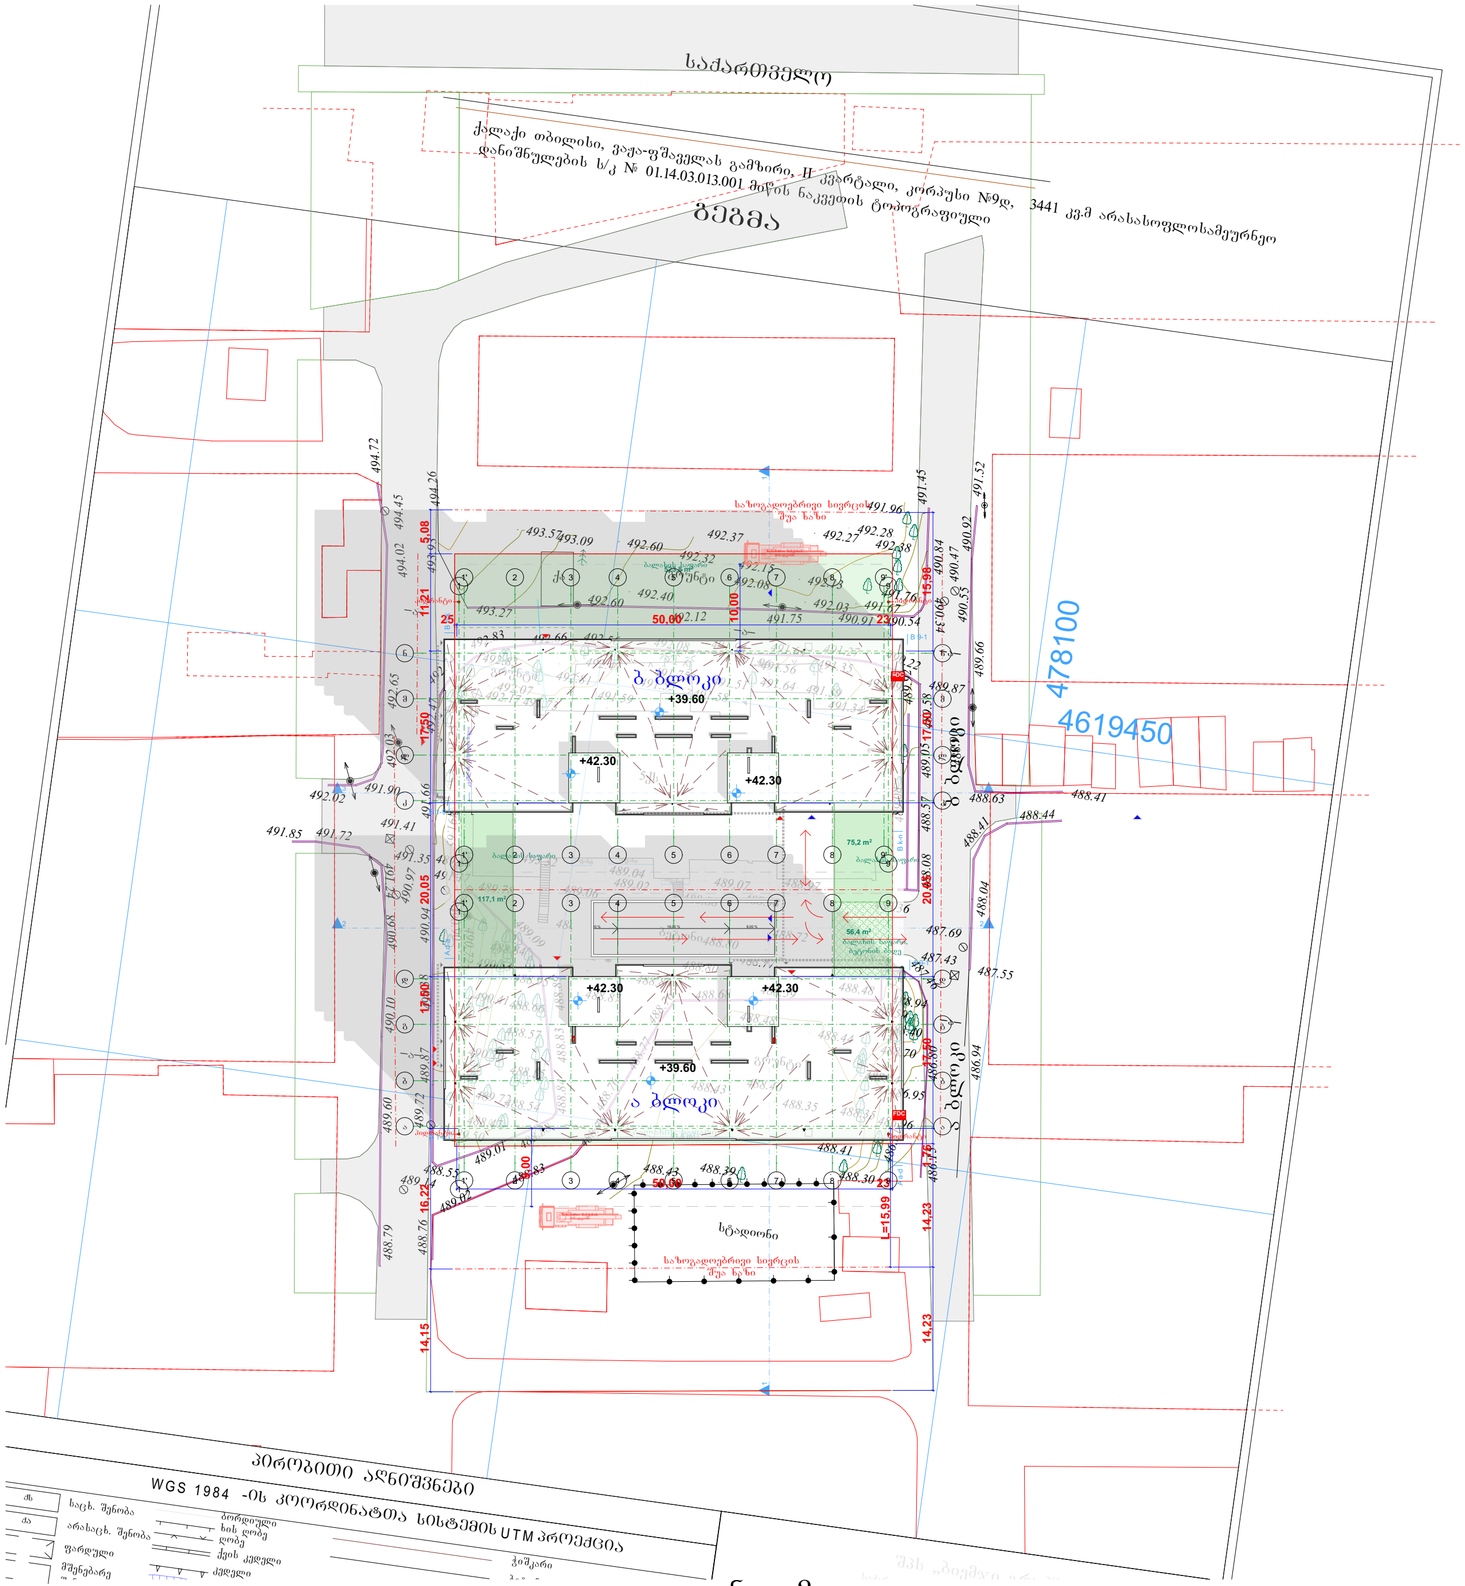

კ3 განმსაზღვრელი ფართობი 1:1000

შენიშვნები:
კ3 განმსაზღვრელი ფართობი: 864.1 მ²

ექსპლიკაცია:

პირობითი აღნიშნები:
- ნაკვეთის საზღვარი
- ავტოსადგომზე შესასვლელი
- შენობაში შესასვლელი
- მისაწვდომი გასასვლელი და შესასვლელი
- წყლის გადადინის მიმართულება
- წყლის მიმღები მილი
- ბალახის საფარი
- ბალახის საფარი, ბეტონის ბადე
- დასარგავი ხე
- ავტოტრანსპორტის მოძრაობის სქემა

AB5
შ.პ.ს. ეი ბი 5, ინგოროყვას 19, 0108 თბილისი
დირექტორი: დ. ლოსაბერიძე
არქიტექტორი: დ. ხაბულიანი
არქიტექტორი: დ. ლოსაბერიძე

დამკვეთი:

პროექტის სახელწოდება:
მრავალბინიანი საცხოვრებელი სახლის 2 ბლოკი
ქალაქი თბილისი, ვაჟა-ფშაველას გამზირი, II კვარტალი, 9ა და 9ბ კორპუსი
არქიტექტურული ნაწილი

ნახაზი:
გენგეგმა

ფურცელი: A.15
მასშტაბი: 1:500, 1:1000 ფორმატი: A2
26.11.2024