ფორმატი: A-3 | თბილისი 2024

ექსპლიკაცია:

1: ბინის საძრელი და სალურაბაზო
2: დემონტარე ფერთი
3: საზაფხულო ფერთი
4: საცხოვრებელი ფერთი

ბინა 1	ბინის №
27.4 მ²	ჯამური ფერთი
27.4 მ²	საცხ. ფერთი
1.5 მ²	საზაფხულო ფერთი

ჰორიზონტალური ნიშნები:

- საავტომობილო გზა
- ჭრილის ხაზი
- სიმაღლის ჭრილის ხაზი
- არქიტექტურული ნიშანული
- აბსოლიტური ნიშანული

დამკვეთი:

მესაკუთრე: შპს "ბესტ ოფერ გრუპ თბილისი"
ID ნომერი: 400359713

დირექტორი:
ალექსა ბაბამური

მთ. არქიტექტორი:
გ. ჯინჭარაშვილი

არქიტექტორი:
გ. მაღრაძე

პონსტრუქტორი:
მიხეილ ბერიძე

საპროექტო ობიექტი:
"საცხოვრებელი პომპლექსი"

მისამართი: ქ. თბილისი, გორგასალის ქ. N75-ის მიმდებარედ; გორგასალის ქ. N14; (ს/კ 01.18.09.002.052)

პროექტის სტადია:
არქიტექტურული ნაწილი

ნახაზის დასახელება:
არსებული ტოპო გეგმა

მასშტაბი:
გ. 1:500

საპროექტო პომპანია: შპს "Line Georgia"

LINE GEORGIA

თბილისი ბერი გაბრიელ სალოსის N152

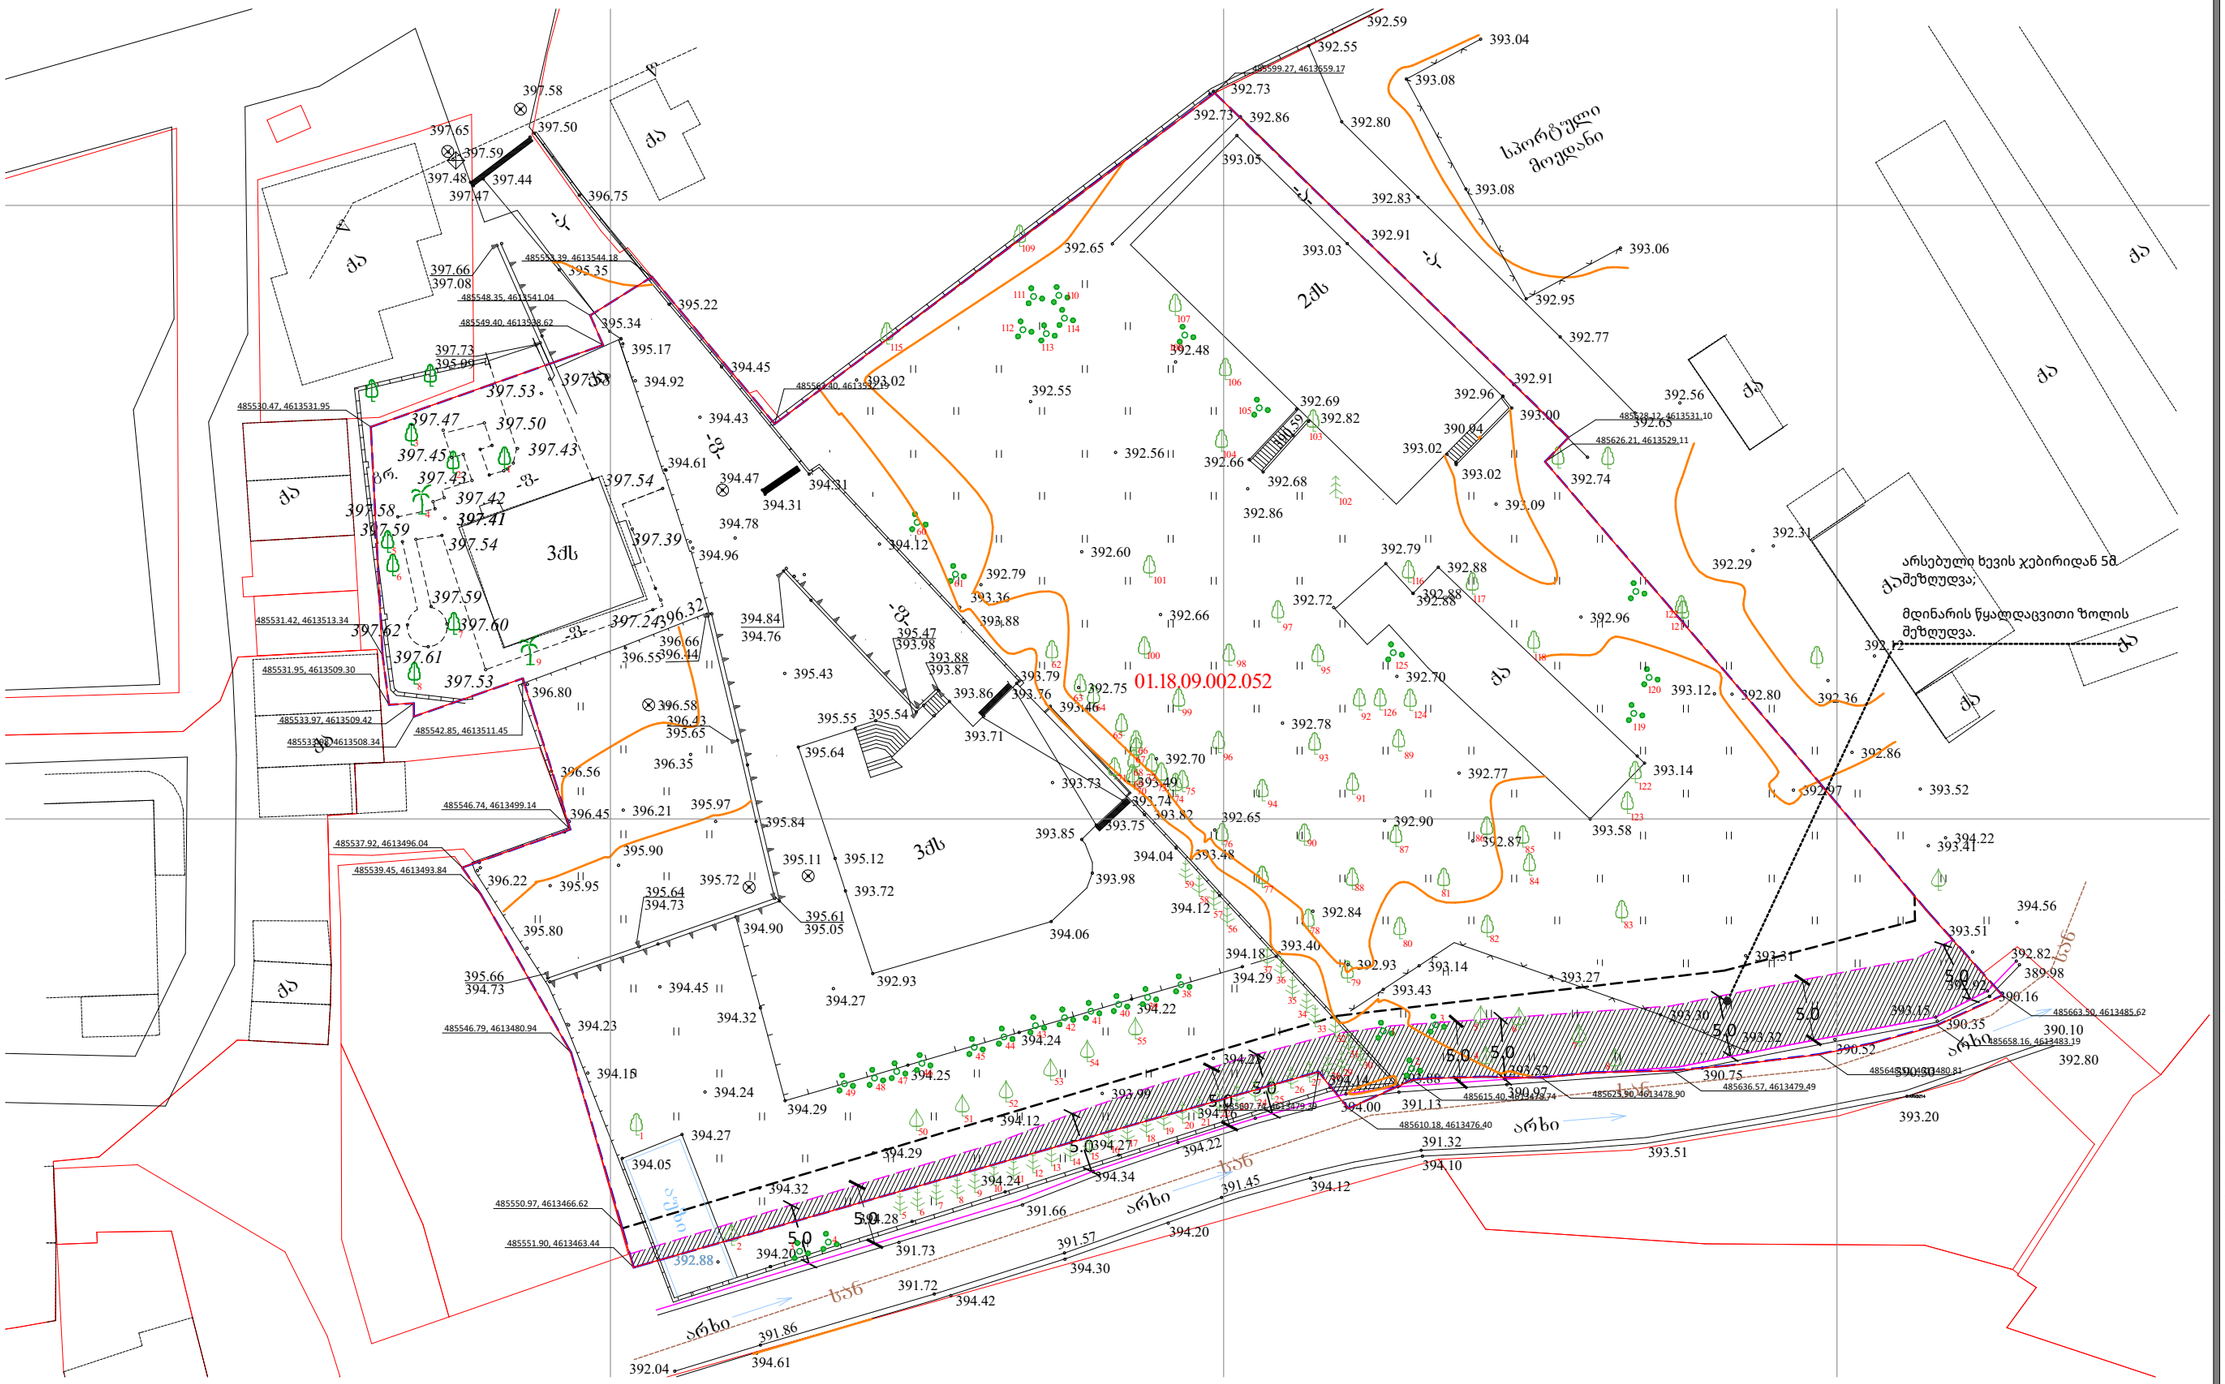
01.18.09.002.052
სპორტული მოედანი
ქუჩა
ქუჩა
ქუჩა



ფორმატი: A-3 | თბილისი 2024

ექსპლიკაცია:

1: ჯიბის უჯრედი და სადარბაზო
2: დამხმარე ფართი
3: საზაფხულო ფართი
4: საცხოვრებელი ფართი

ბინა 1	ბინის №
27.4 მ²	ჯამური ფართი
27.4 მ²	საცხ. ფართი
1.5 მ²	საზაფხულო ფართი

პირობითი ნიშნები:

- საკადასტროხაზი
- ჭრილის ხაზი
- სიმაღლის ჭრილის ხაზი
- არქიტექტურული ნიშნული
- აბსოლიტური ნიშნული

დამკვეთი:

მესაკუთრე: შპს "ბესტ ოფერ გრუპ თბილისი"
ID ნომერი: 400359713

დირექტორი:
ელგუჯა პატაშური

მთ. არქიტექტორი:
მ. ჯინჭარაშვილი

არქიტექტორი:
შ. მაღრაძე

კონსტრუქტორი:
მიხეილ ბერიძე

საპროექტო ობიექტი:
"საცხოვრებელი კომპლექსი"

მისამართი: ქ. თბილისი, გორგასალის ქ. N75-ის მიმდებარედ; გორგასალის ქ. N14; (ს/ს 01.18.09.002.052)

პროექტის სტადია:
არქიტექტურული ნაწილი

ნახაზის დასახელება:
გენგეგმა ტოპო ფუძეზე

მასშტაბი:
მ. 1:500

საპროექტო კომპანია: შპს "Line Georgia"

LINE GEORGIA

თბილისი ბერი გაბრიელ სალოსის N152